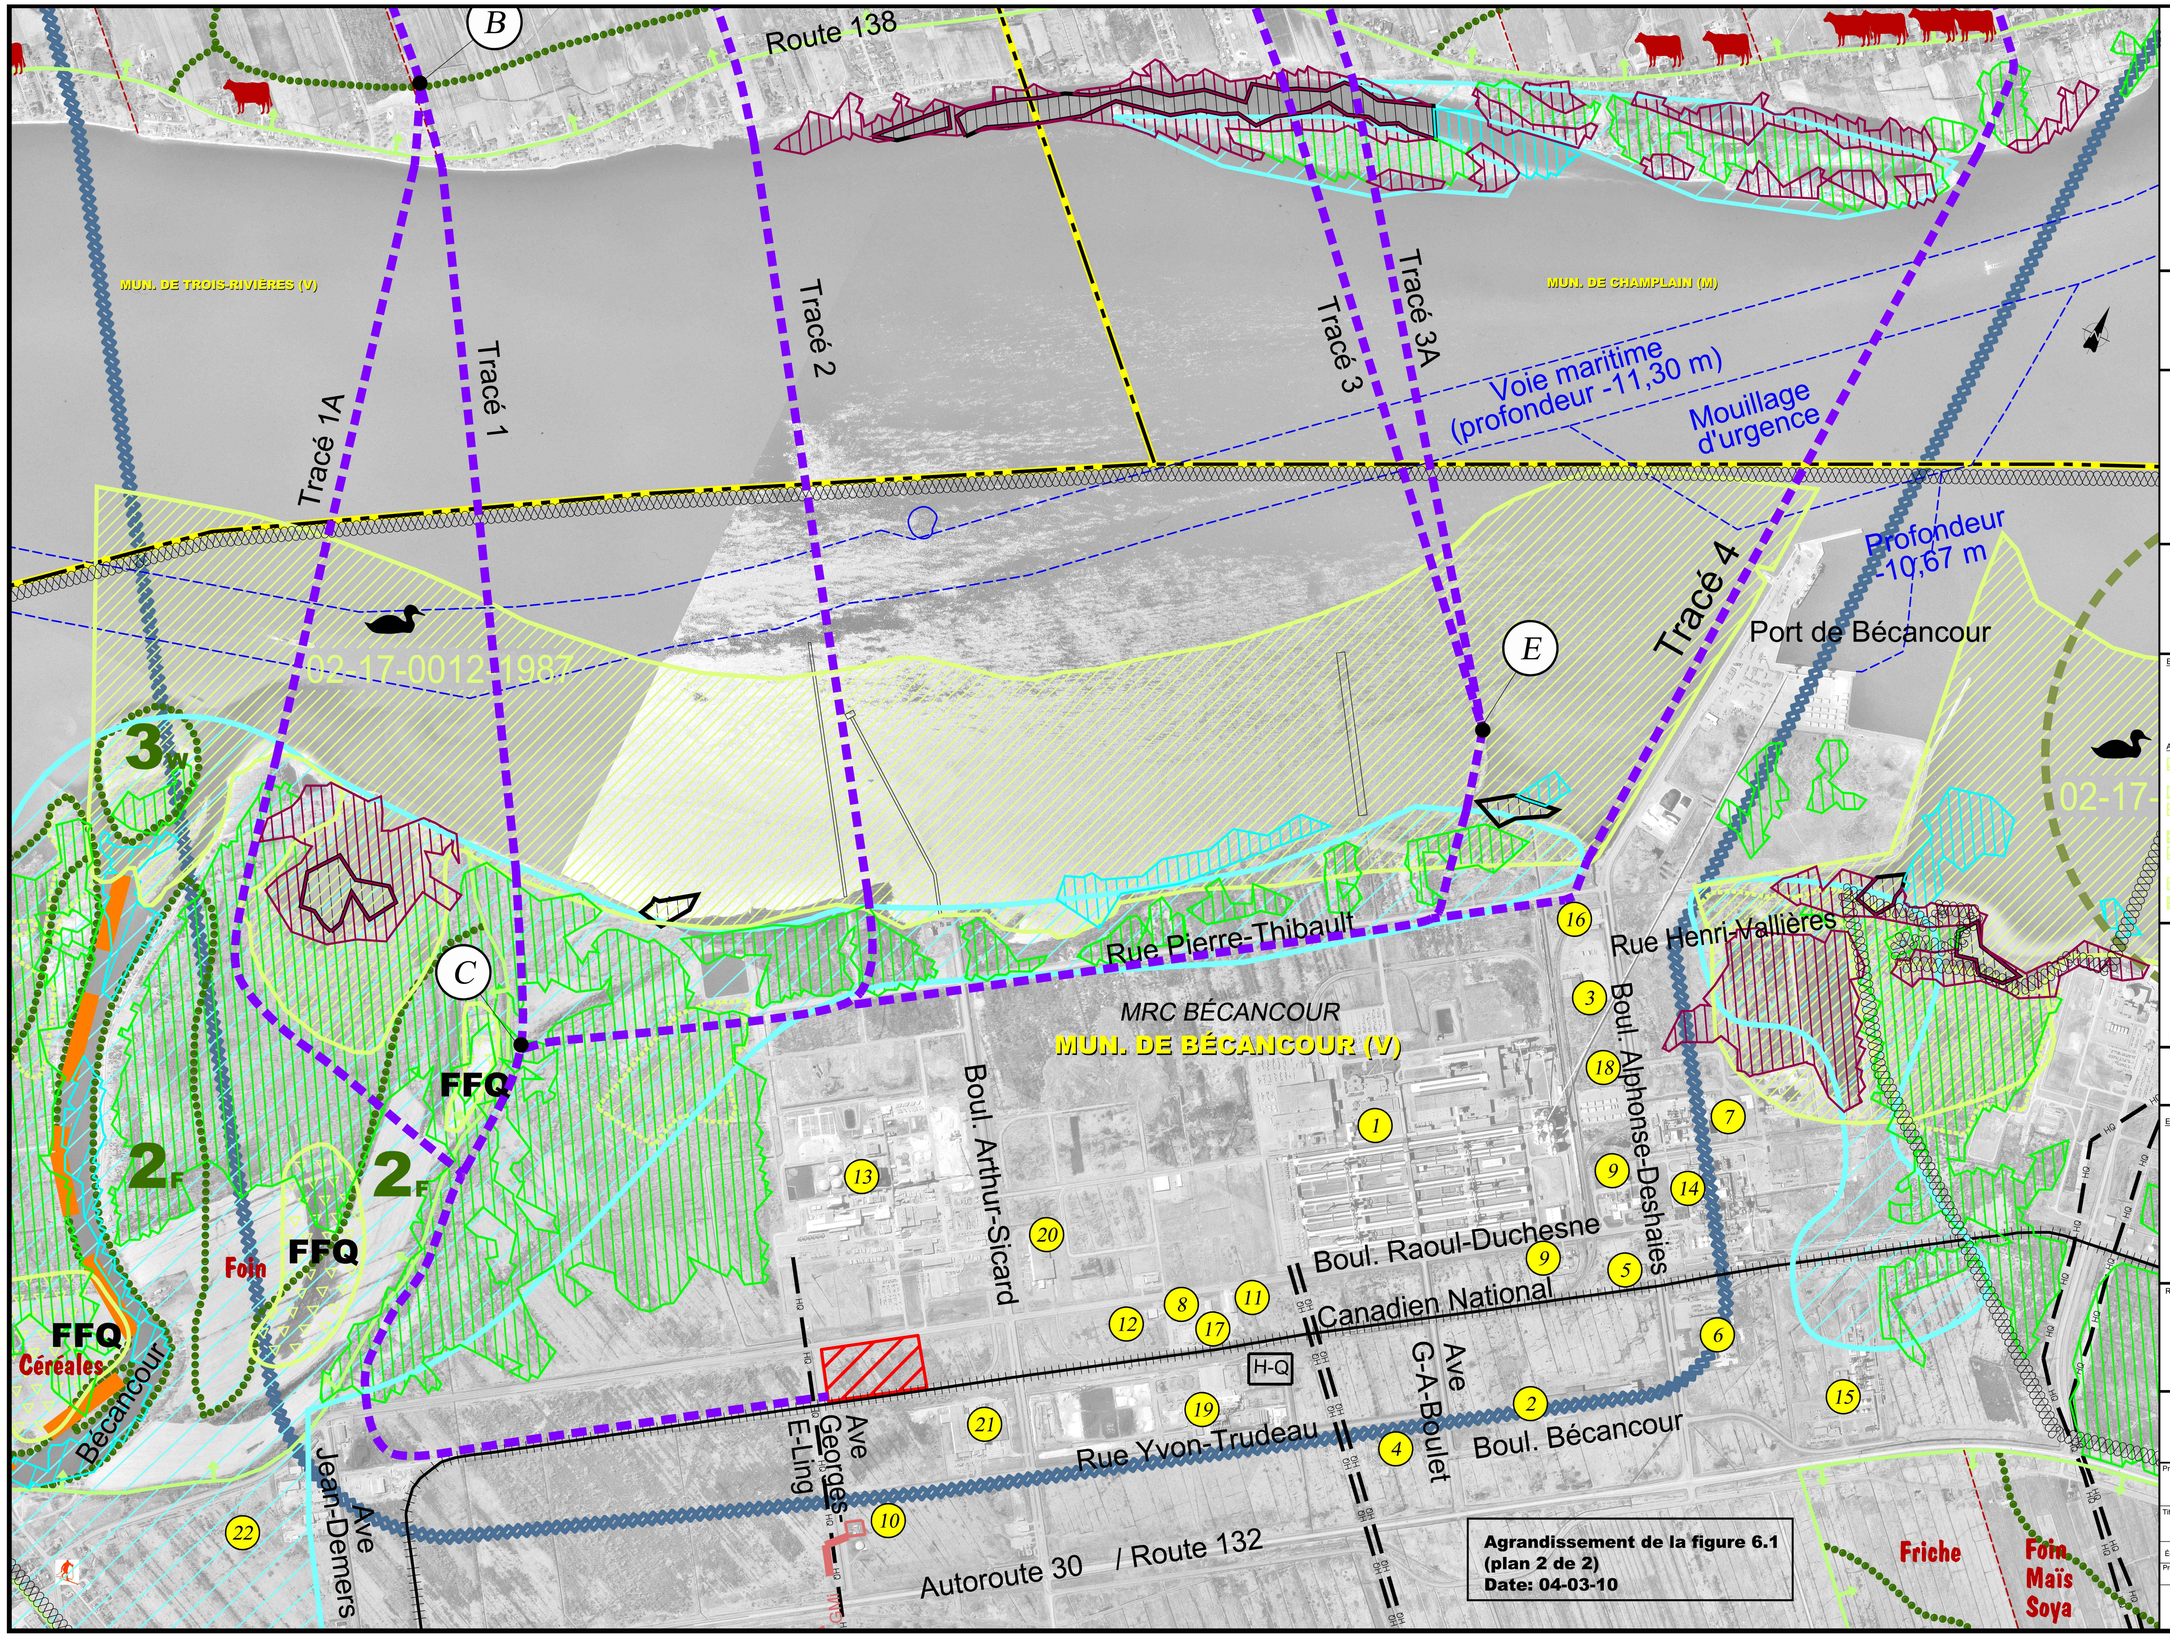

Agrandissement de la figure 6.1 (plan 2 de 2)
Date: 04-03-10

LÉGENDE

- Limite de MRC
- Limite de municipalité
- Voie ferrée
- HQ — Ligne de transport d'énergie (H.-Q.)
- Limite du zonage agricole
- GMi — Réseau de GMi existant
- TQM — Réseau de Gazoduc TQM existant
- Tracés considérés
- Limite légale du parc industriel
- Corridor est
- Voie maritime
- Site de TransCanada Énergie
- Point repère

COMPOSANTES AGRICOLES

- Limite de potentiel agricole (selon cartes)
- Répartition
- 2 6 F — Limitation
- Classe de potentiel agricole

CONTRAINTES PHYSIQUES

- Zone inondable
- Zone à risque de mouvements de terrain

CAPTAGE D'EAU

- Puits municipaux
- Prise d'eau de surface
- Aire de protection des ouvrages de captage d'eau potable

MILIEUX HUMIDES

- Tourbière naturelle
- Marécage arboré ou arbustif
- Marais
- Herbier aquatique
- Eau peu profonde

ESPÈCES MENACÉES, VULNÉRABLES OU SUSCEPTIBLES D'ÊTRE AINSI DÉSIGNÉES

- = PL = Plante
- = POI = Poisson
- = OIS = Oiseau
- = REP = Reptile ou amphibien

AIRES PROTÉGÉES

- = ACOA = Aire de concentration d'oiseaux aquatiques
- HAB = Habitat désigné
- PIRC = Parc d'intérêt récréotouristique et de conservation
- RES = Réserve écologique
- FFQ = Site protégé par la Fondation de la faune du Québec
- HRM = Habitat du rat musqué
- ACCV = Aire de confinement du cerf de Virginie

COMPOSANTES FORESTIÈRES

Limite de peuplement forestier (selon cartes)

- 66 % d'érables et plus
- 33 % à 66 % d'érables
- Autres peuplements
- 90 ans et plus
- Plantations

- Ferme bovine
- Ferme équestre
- Ferme porcine
- Ferme ovine
- Ferme d'autruche

ENTREPRISES INDUSTRIELLES DU PARC INDUSTRIEL ET PORTUAIRE DE BÉCANCOUR :

1. Aluminerie Bécancour inc.
2. Aluminerie Bécancour inc. (entrepôt)
3. Bécancour Express inc.
4. Béton Maskimo
5. Biraghi Canada
6. Canadoil Forge Itée
7. Atofina Canada inc.
8. Les Entreprise C. & L. Baril enr.
9. Hydrogénal
10. Gaz Métropolitain
11. Investissements Marthelco inc.
12. Multi-Pièces Blanchette inc.
13. Norsk Hydro Canada inc.
14. PCI Chimie Canada inc.
15. Petresa Canada inc.
16. Quality Carriers inc.
17. Recyclage D'Aluminium Québec inc.
18. Société Canadienne de Sel
19. Silicium Bécancour inc.
20. Usine de Tige de Bécancour
21. RHI Canada inc.
22. Zone PME

RÉFÉRENCES:

Figures 4.5 à 4.9

Échelle graphique
0 m 500 m 1000 m 1500 m

Gaz Métropolitain

Projet: **GAZODUC BÉCANCOUR**

Titre: Étude de variantes - Milieu naturel

Échelle approx.: Voir échelle graphique		Référence: Voir ci-haut	
Préparé par: Claude Veilleux, ing. & agr.	Dessiné par: David Fortin, tech.f. Patrick Gravel, dess.	Vérifié par: Claude Veilleux, ing. & agr.	
URGEL DELISLE & ASSOCIÉS INC. Experts-conseils Agriculture, foresterie et environnement		Dossier: 03-3314-02	
		Figure: 6.1	
		3314pa20.dwg	Date: 03-09-05