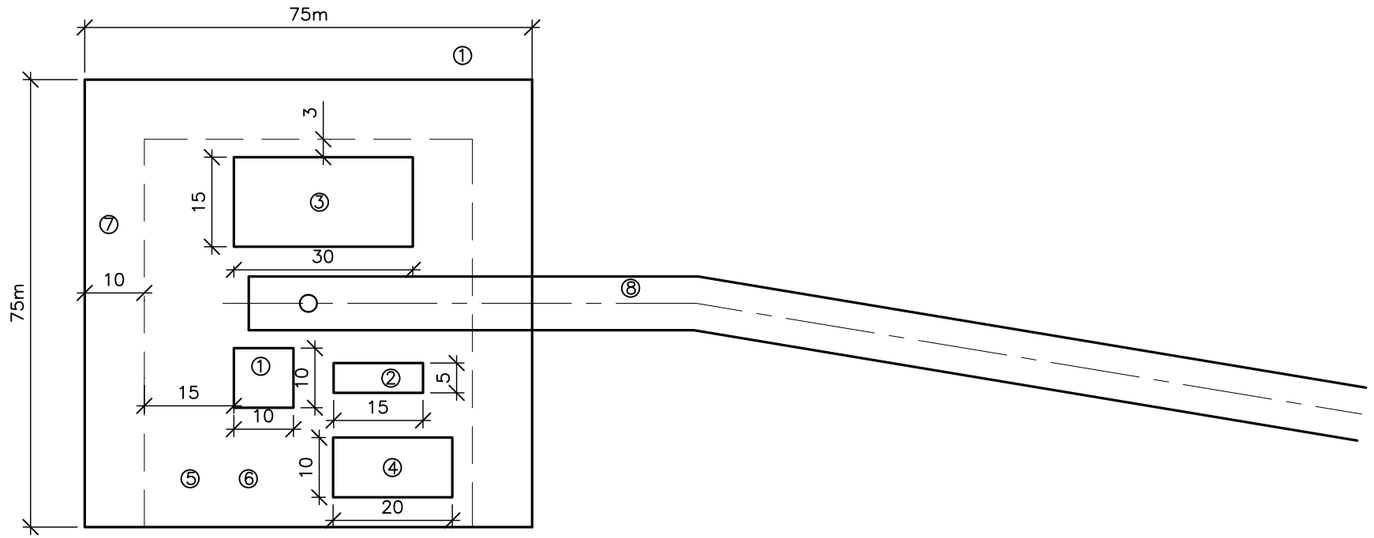

1 – BASSIN DE RÉCUPÉRATION DES BOUES DE FORAGE / SLURRY PIT

2 – ESPACE POUR FOREUSE / BORING SPACE

3 – BASSIN DE SÉDIMENTATION DES BOUES DE FORAGES / SLURRY SETTLEMENT PIT

4 – ENTREPOSAGE DES "TUYAUX OU TIGES" DE FORAGE/ DRILL PIPE STORAGE

5 – STATIONNEMENT BUREAUX ET BÂTIMENT DE CONTRÔLE / PARKING OFFICE AND CONTROL BUILDING

6 – ENTREPOSAGE GÉNÉRATRICE, POMPES ET BÂTIMENT DE SERVICE / STORAGE, GENERATORS, PUMPS AND SERVICE BUILDING

7 – CIRCULATION DES VÉHICULES / THROUGH TRAFFIC

8 – CHEMIN D'ACCÈS / ACCESS ROAD

CROQUIS / SKETCH

1:1000

GazMétro

AIRE DE TRAVAIL SUGGÉRÉE AUX POINTS D'ENTRÉE ET DE SORTIE DU FORAGE
WORKSPACE SUGGESTED AT DRILLING EXIT AND BORING RIG

Projet : **GAZODUC / PIPELINE BÉCANCOUR**
Project : Traversée du fleuve Saint-Laurent
ST-Lawrence River crossing

PLURITEC JOHNSTON-VERMETTE

PLOT: HP1050C ORIGINAUX PC3-CIVIL-2000.CTB-12"x18" (mm)
2003849/RAPPORT NOV-2003/FIG6-9-10 COR-02-2004.DWG