



VUE EN PLAN / PLAN VIEW  
CHELLE / SCALE 1:2000

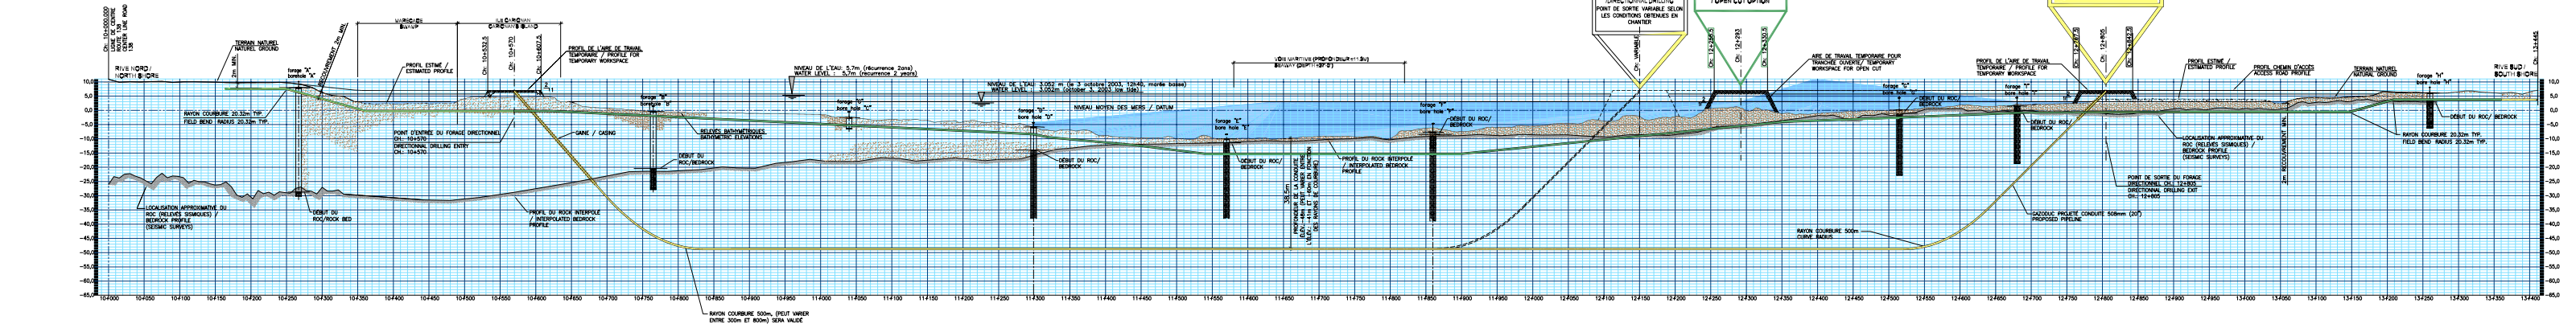

PROFIL / PROFILE  
CHELLE HORIZONTALE / HORIZONTAL SCALE 1:2000  
CHELLE VERTICALE / VERTICAL SCALE 1:500

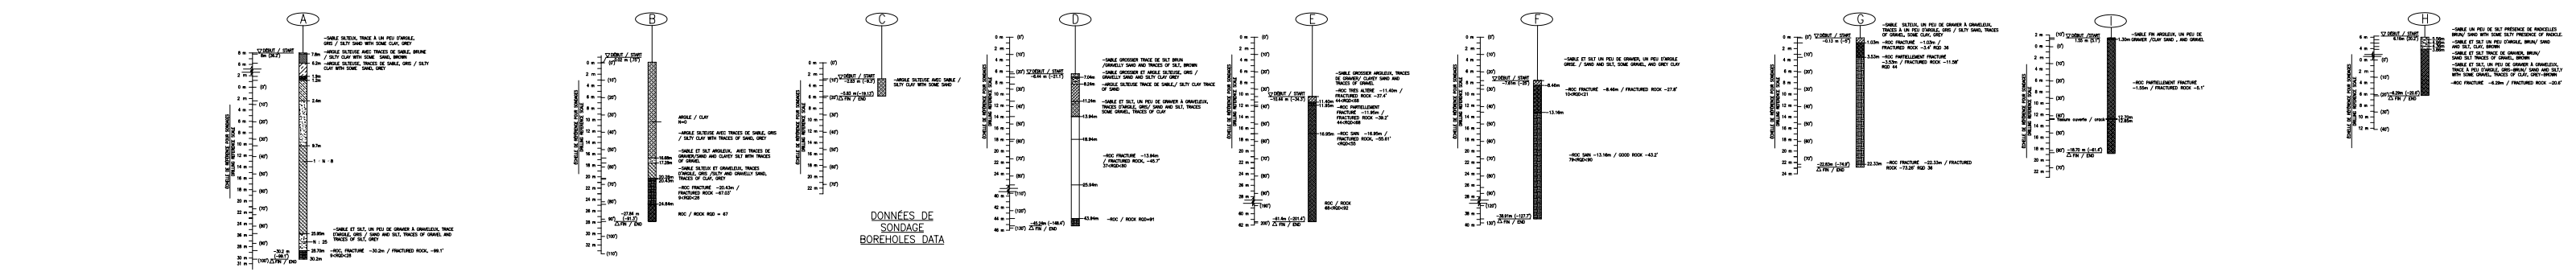

NOTES:  
1. - Les données de sondage ont été obtenues à partir de sondages effectués par M. J. BÉGIN.  

COORDINATION  
CO-ORDINATION  
FÉVRIER 2004

DESIGNER / DRAWING	DATE / DATE	REVISIONS / RÉVISIONS	SCALE / ÉCHELLE	PROJECT / PROJET

APPROBATIONS / APPROUVÉS	

