Pédologie (cartes)		Loam limoneux Chaloupe	Loam Batiscan	Loam limoneux Chaloupe
Pédologie (sondages)		13	14	15
Potentiel agricole		3^{W}_{F}	$2^{6}_{F}\,3^{4}_{F}$	2^{W}
Potentiel forestier		3^{F} Epb Sab	5^{w} Err Sab	
Utilisation du sol 1. État du drainage actuel 2. Couverture végétale 3. Rendement des cultures 4. Pente du terrain 5. Strate forestière		1. Bon 2. Maïs 3. --- 4. ←	1. Bon 2. Foin 3. --- 4. →	1. Bon 2. Maïs 3. --- 4. →

Pédologie (cartes)			
Pédologie (sondages)			
Potentiel agricole	7^{W}		
Potentiel forestier	3^{I} Era		
Utilisation du sol 1. État du drainage actuel 2. Couverture végétale 3. Rendement des cultures 4. Pente du terrain 5. Strate forestière	5. Fr. arborescente C III	5. Ft A2 70 A III	

*Sans désignation cadastrale

Cadastre localisé de façon approximative

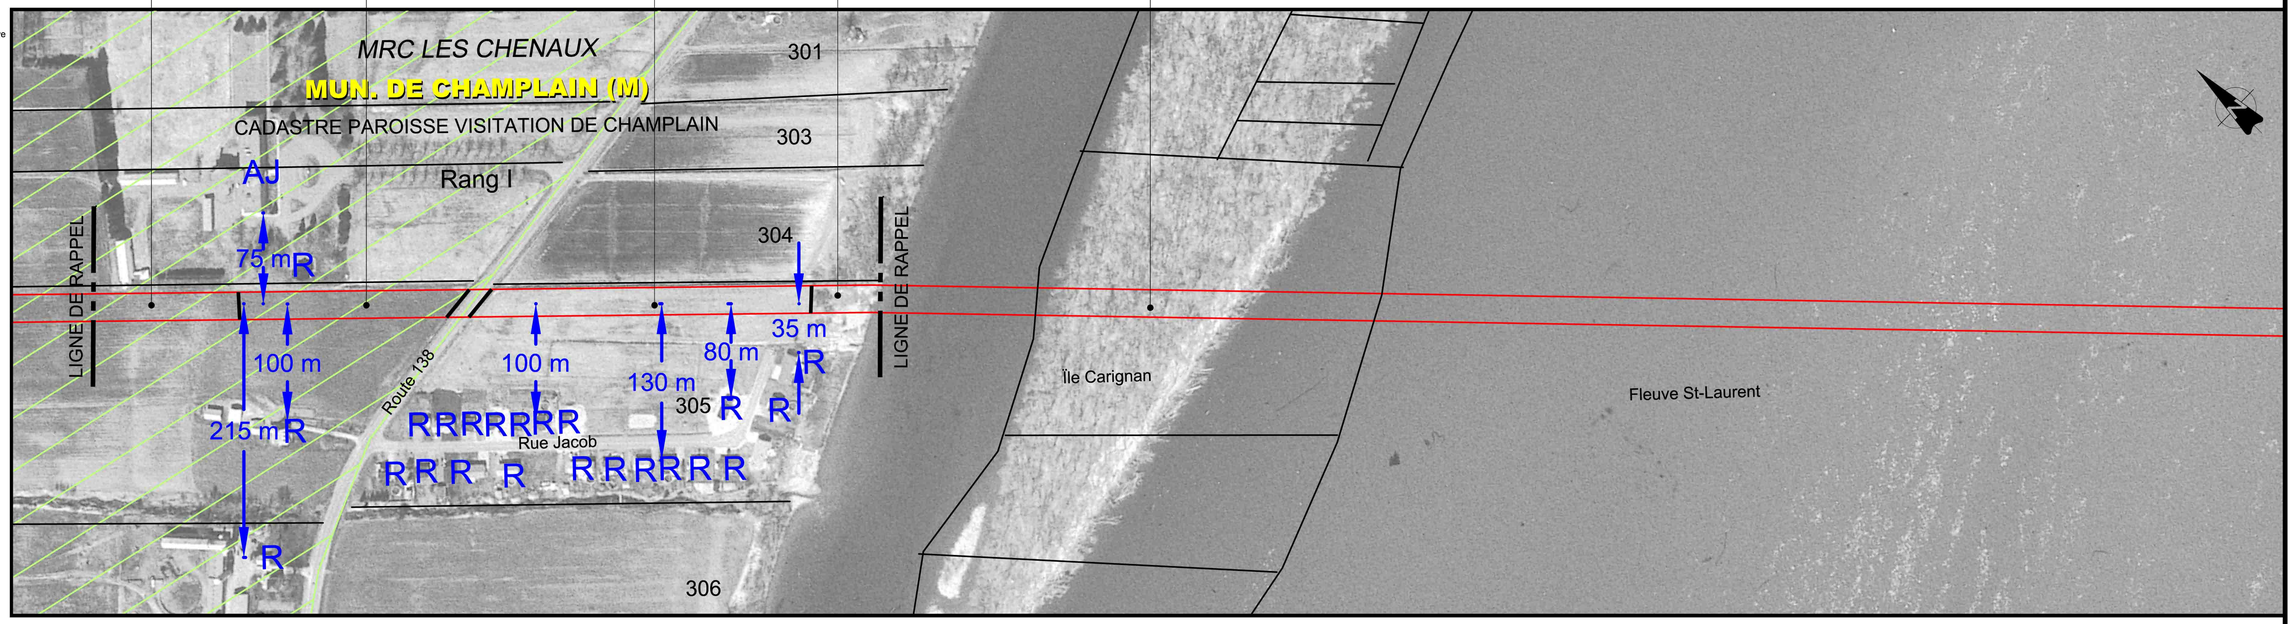

RÉFÉRENCES:

- **Cartes topographiques:** 31 I-7, 31 I-8
- **Cartes cadastrales:** 31 I-8 101, 31 I-8 201
- **Cartes de zonage agricole:** Bécancour, Francheville
- **Orthophotos (2000):** 00-800-111, 00-800-113, 00-800-149, 00-802-005

Échelle approx: 1:5000

No de droit de passage			
Kilomètre	5+615	6+000	6+275
Section actuelle / Section projetée	Écurie à Proximité	Route 138	
	Zone résidentielle présente à proximité. S'assurer d'une sécurité adéquate lors de l'exécution des travaux et prendre les mesures pertinentes pour éviter les niveaux de bruit trop élevés. L'utilisation d'un abat poussière pourrait être nécessaire afin de réduire l'érosion éolienne.		
Fossé			
Couverture minimale – Particulier – Fossé / ruisseau / cours d'eau verbalisé			
Couverture minimale – Particulier – Drainage souterrain			
Couverture minimale – Général	1.2	0.9	
Sol arable à protéger	Oui	Non	
Clôtures et chemins			
Zones boisées			
Potentiel archéologique	P3	H1 P4	
Contrôle d'érosion			

LÉGENDE

PHOTOMOSAIQUE
- Cours d'eau
- Zone agricole

CLÔTURE ET CHEMIN
- Clôture temporaire à installer
- Chemin à maintenir

MESURES DE MITIGATION / COUVERTURE MINIMALE
- Cours d'eau verbalisé p/r au fond existant, dessin no
- Ruisseau p/r au fond existant, dessin no
- Fossé p/r au fond existant, dessin no
- Futur drain agricole souterrain p/r au terrain naturel, dessin no
- Secteur drainé souterrainement

POTENTIEL ARCHÉOLOGIQUE
- Site archéologique connu

ZONES BOISÉES
- 23,0 Largeur totale du chantier (mètres)
- R Endroit où il y a restriction au déboisement

CONTRÔLE D'ÉROSION
- Zone de contrôle d'érosion

NOTES

P1 à P8: Zones de potentiel archéologique préhistorique. Voir volume 2 pour caractéristiques.
H1 à H2: Zones de potentiel archéologique historique. Voir volume 2 pour caractéristiques.

R : Résidence
AJ : Ancien juvénat Notre-Dame-du-Rosaire

* Sauf indications contraires, toutes les dimensions indiquées sont en mètres.

NO	DATE	RÉVISION	APP.

Gaz Métropolitain

URGEL DELISLE & ASSOCIÉS INC.
Experts-conseils
Agriculture, foresterie et environnement

150 0 150

Projet: **GAZODUC BÉCANCOUR**

Titre: Inventaire du milieu / Mesures spécifiques de mitigation

App. UDA inc.	App. GMi	Plan:
Claude Veilleux, ing. & agr.	Robert Rousseau, C. de projets	3314-5000-1
Fichier: 3314F001-R.DWG	Date: 03-09-05	Feuillet no: 6 de 12