Pédologie (cartes)	Sable fin Achigan et sable fin Saint-Thomas
Pédologie (sondages)	6 7 8 9 10
Potentiel agricole	4 M 5 W
Potentiel forestier	3 F Epb Sab
Utilisation du sol 1. État du drainage actuel 2. Couverture végétale 3. Rendement des cultures 4. Pente du terrain 5. Strate forestière	5. EpB D5 10 A III 5. Eo A3 30 A IV 5. Eo A3 30 A IV 5. Fi A4 30 A IV 5. EpB D6 10 A IV 5. Fr. arborescente A IV 5. Fi D4 10 A IV 5. Fi D5 10 A IV 5. Eo A3 30 A III 5. Eo A4 30 A III

*Sans désignation cadastrale

Cadastre localisé de façon approximative

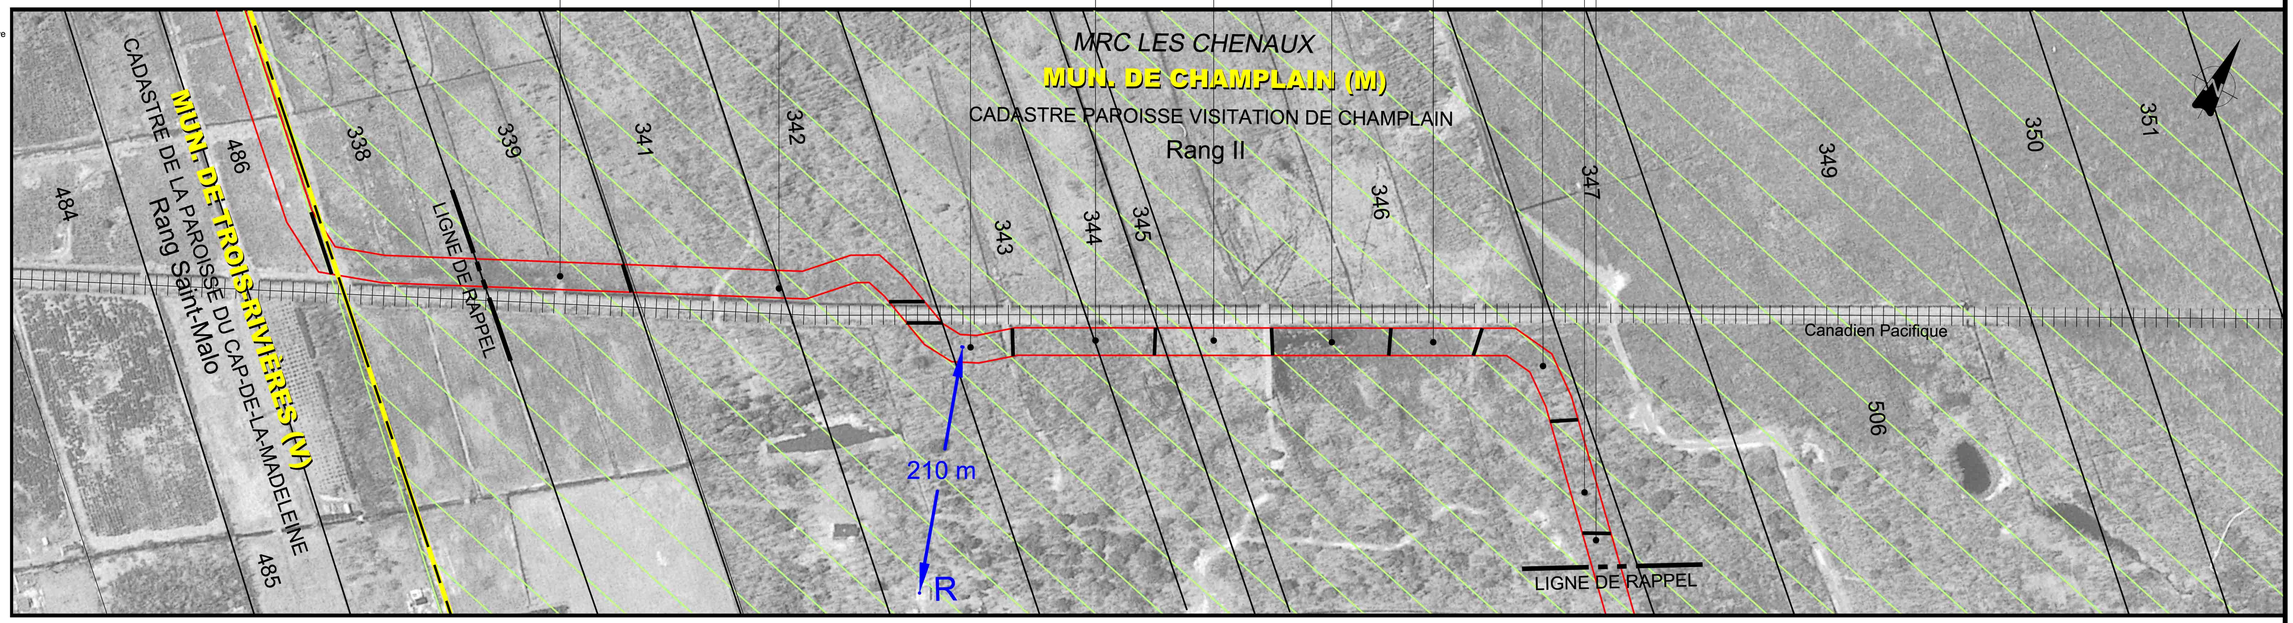

RÉFÉRENCES:

- **Cartes topographiques:** 31 I-7, 31 I-8
- **Cartes cadastrales:** 31 I-8 101, 31 I-8 201
- **Cartes de zonage agricole:** Bécancour, Francheville
- **Orthophotos (2000):** 00-800-111, 00-800-113 00-800-149, 00-802-005

Échelle approx: 1:5000

No de droit de passage	
Kilomètre	2+735 3+000 3+500 3+810
Section actuelle / Section projetée	Chemin forestier; Chemin forestier; Chemin forestier; Voie ferrée; Cable téléphonique souterrain; 1.0; C.D. Cossette # 5605
Fossé	0.75; 0.6
Couverture minimale – Particulier – Fossé / ruisseau / cours d'eau verbalisé	1.15; 1.5 (voir fiche # 4); 1.3
Couverture minimale – Particulier – Drainage souterrain	
Couverture minimale – Général	0.9
Sol arable à protéger	Non
Clôtures et chemins	
Zones boisées	23 m (note 1)
Potentiel archéologique	P1
Contrôle d'érosion	

LÉGENDE

PHOTOMOSAIQUE
- Cours d'eau
- Zone agricole

CLÔTURE ET CHEMIN
- Clôture temporaire à installer
- Chemin à maintenir

MESURES DE MITIGATION / COUVERTURE MINIMALE
- Cours d'eau verbalisé p/r au fond existant, dessin no
- Ruisseau p/r au fond existant, dessin no
- Fossé p/r au fond existant, dessin no
- Futur drain agricole souterrain p/r au terrain naturel, dessin no
- Secteur drainé souterrainement

POTENTIEL ARCHÉOLOGIQUE
- Site archéologique connu

ZONES BOISÉES
- 23,0 Largeur totale du chantier (mètres)
- R Endroit où il y a restriction au déboisement

CONTRÔLE D'ÉROSION
- Zone de contrôle d'érosion

NOTES

1. Une aire de travail temporaire, adjacente à la servitude permanente, pouvant atteindre 10m pourrait être utilisée selon les conditions qui prévaudront lors de la construction.

P1 à P8: Zones de potentiel archéologique préhistorique. Voir volume 2 pour caractéristiques.

R : Résidence

* Sauf indications contraires, toutes les dimensions indiquées sont en mètres.

NO	DATE	RÉVISION	APP.

Gaz Métropolitain

URGEL DELISLE & ASSOCIÉS INC.
Experts-conseils
Agriculture, foresterie et environnement

150 0 150

Projet: **GAZODUC BÉCANCOUR**

Titre: Inventaire du milieu / Mesures spécifiques de mitigation

App. UDA inc.	App. GMi	Plan: 3314-5000-1
Claude Veilleux, ing. & agr.	Robert Rousseau, C. de Projets	Feuillet no: 4 de 12
Fichier: 3314F001-R.DWG	Date: 03-09-05	