Pédologie (cartes)	Sable très fin Vaudreuil	Sable fin Saint-Thomas et sable fin Lanoraie	Terre noire bien décomposée		Sable fin Achigan et sable fin Saint-Thomas	
Pédologie (sondages)	3	4			5	
Potentiel agricole	$4^{5}_{F}4^{5}_{F}$		O		$4^{6}_{F}5^{4}_{W}$	
Potentiel forestier	5^{W}_{F} Ora Frn	1 Pib Pir	5^{W}_{F} Ora Frn	4^{W} Tho Sab	3^{F} Epb Sab	5^{W}_{F} Ora Frn
Utilisation du sol 1. État du drainage actuel 2. Couverture végétale 3. Rendement des cultures 4. Pente du terrain 5. Strate forestière	5. REo C3 50 A III	5. Eo A4 30 A III	5. PiR D5 10 A III		5. EpB D5 10 A III	

*Sans désignation cadastrale

Cadastre localisé de façon approximative

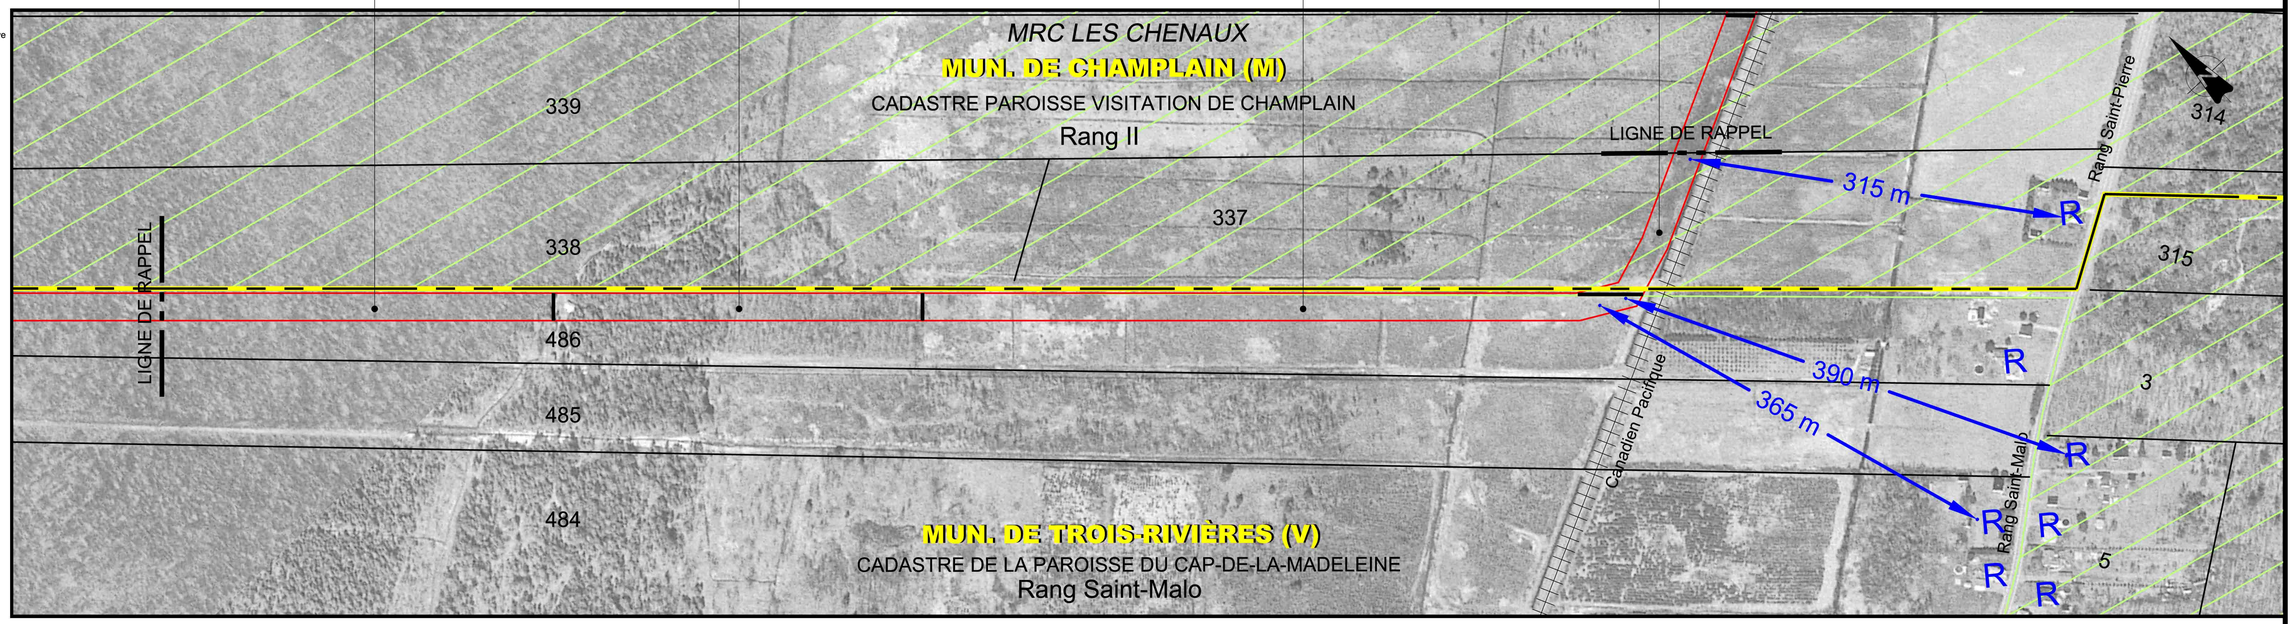

RÉFÉRENCES:

- **Cartes topographiques:** 31 I-7, 31 I-8
- **Cartes cadastrales:** 31 I-8 101, 31 I-8 201
- **Cartes de zonage agricole:** Bécancour, Francheville
- **Orthophotos (2000):** 00-800-111, 00-800-113, 00-800-149, 00-802-005

Échelle approx: 1:5000

No de droit de passage						
Kilomètre	1+360	1+500	2+000		2+500	2+735
Section actuelle / Section projetée		Chemin forestier et fossé (occupant ± 6m) en bordure nord de l'emprise	Chalet sur blocs de béton à proximité de l'emprise		4.5 / 1.3 / 1.8 Rivière des Cormiers # 1619	Chemin forestier
Fossé		0.3	0.6	0.5 / 0.5	0.5	
Couverture minimale – Particulier – Fossé / ruisseau / cours d'eau verbalisé		1.5 (voir fiche # 1)	1.5 (voir fiche # 2)	1.4 / 1.4	1.4 / 1.5 (voir fiche # 3)	
Couverture minimale – Particulier – Drainage souterrain						
Couverture minimale – Général	0.9					
Sol arable à protéger	Non					
Clôtures et chemins						
Zones boisées	23 m (note 1)					
Potentiel archéologique	P1					
Contrôle d'érosion						

LÉGENDE

PHOTOMOSAIQUE
- Cours d'eau
- Zone agricole

CLÔTURE ET CHEMIN
- Clôture temporaire à installer
- Chemin à maintenir

MESURES DE MITIGATION / COUVERTURE MINIMALE
- Cours d'eau verbalisé p/r au fond existant, dessin no
- Ruisseau p/r au fond existant, dessin no
- Fossé p/r au fond existant, dessin no
- Futur drain agricole souterrain p/r au terrain naturel, dessin no
- Secteur drainé souterrainement

POTENTIEL ARCHÉOLOGIQUE
- Site archéologique connu

ZONES BOISÉES
- 23,0 Largeur totale du chantier (mètres)
- R Endroit où il y a restriction au déboisement

CONTRÔLE D'ÉROSION
- Zone de contrôle d'érosion

NOTES

1. Une aire de travail temporaire, adjacente à la servitude permanente, pouvant atteindre 10m pourrait être utilisée selon les conditions qui prévaudront lors de la construction.

P1 à P8: Zones de potentiel archéologique préhistorique. Voir volume 2 pour caractéristiques.

R : Résidence

* Sauf indications contraires, toutes les dimensions indiquées sont en mètres.

NO	DATE	RÉVISION	APP.

Gaz Métropolitain

URGEL DELISLE & ASSOCIÉS INC.
Experts-conseils
Agriculture, foresterie et environnement

150 0 150

Projet: **GAZODUC BÉCANCOUR**

Titre: Inventaire du milieu / Mesures spécifiques de mitigation

App. UDA inc.	App. GMi	Plan: 3314-5000-1
Claude Veilleux, ing. & agr.	Robert Rousseau, c. de projets	Feuillet no: 3 de 12
Fichier: 3314F001-R.DWG	Date: 03-09-05	