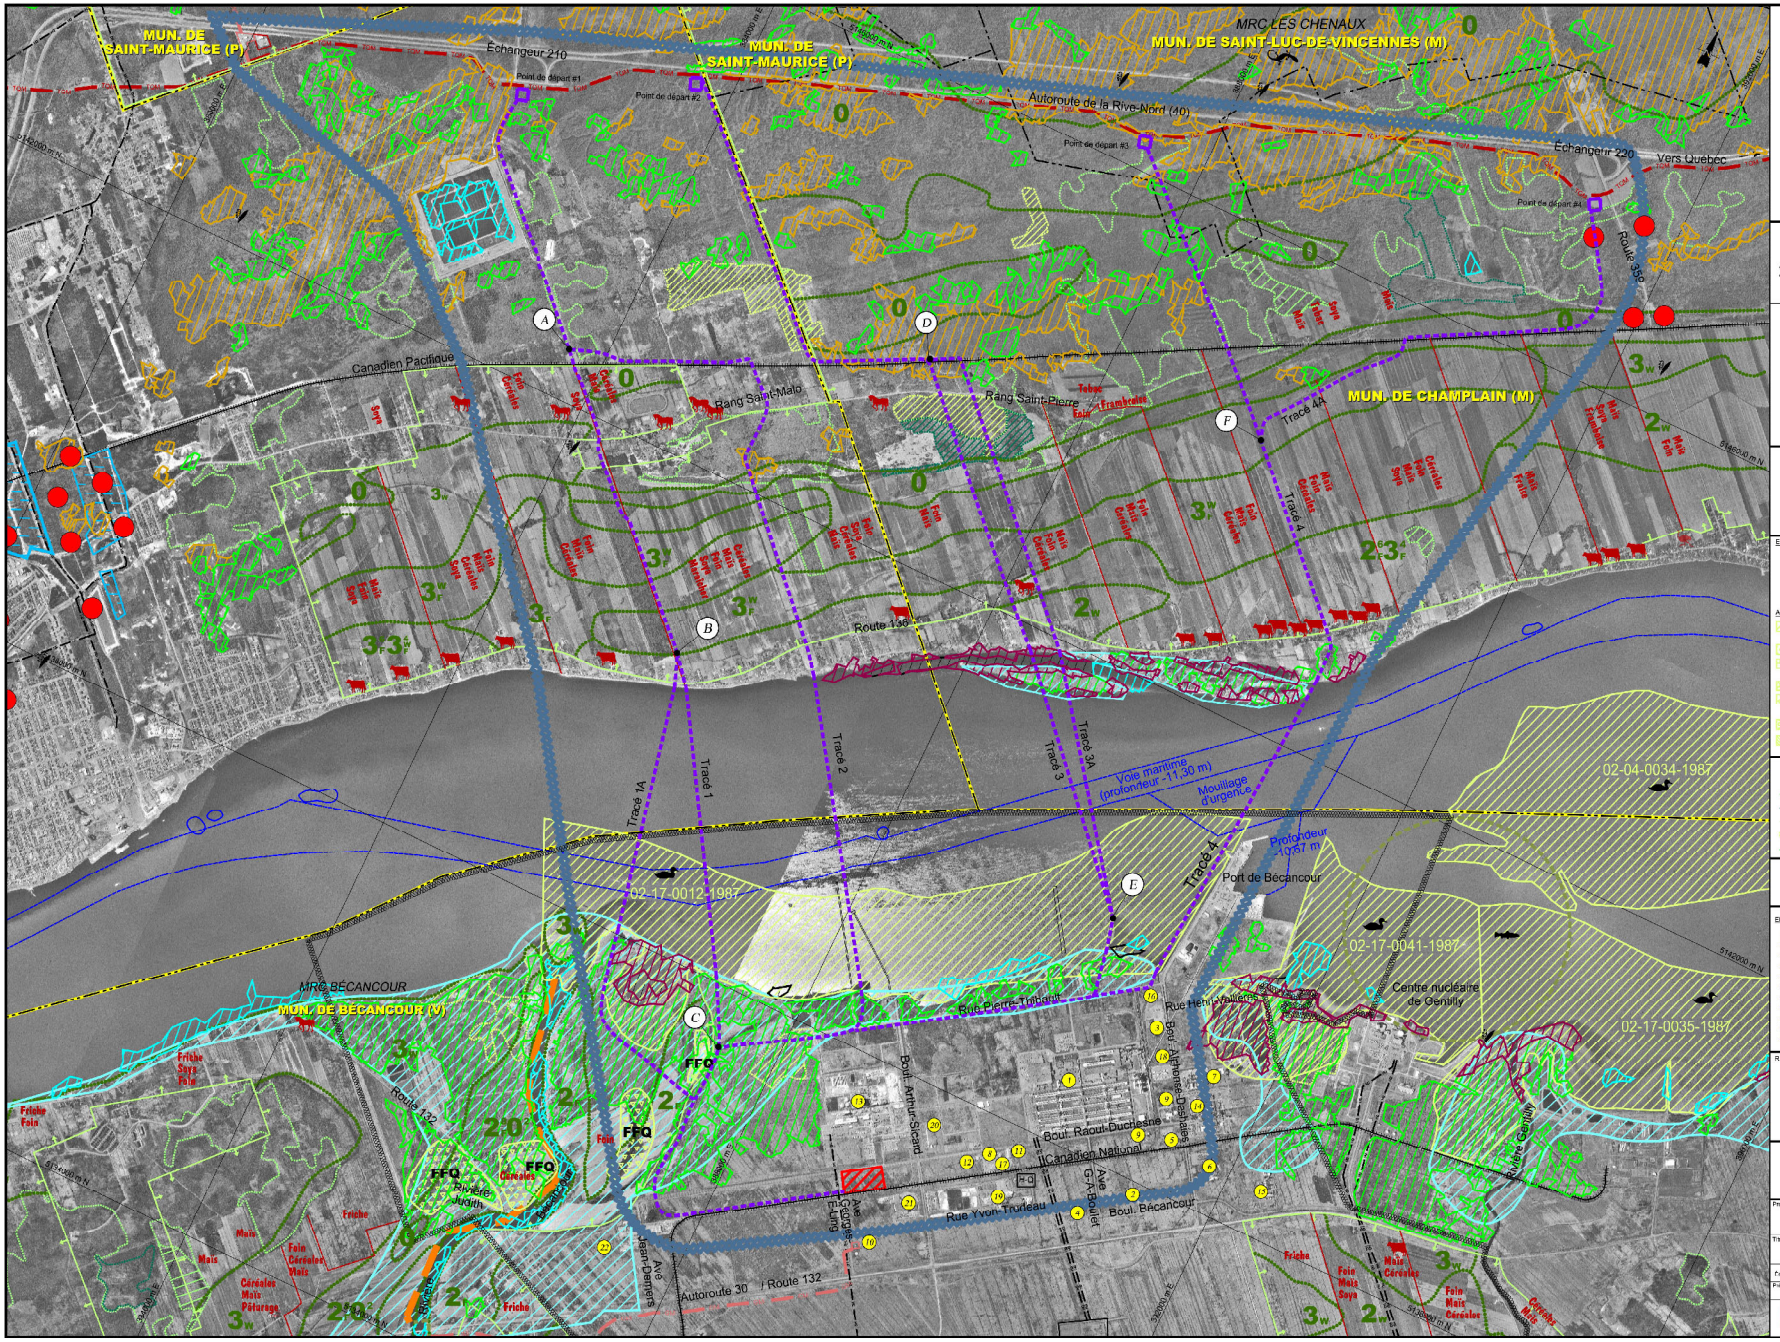

LÉGENDE

- Limite de MRC
- Limite de municipalité
- Voie ferrée
- Ligne de transport d'énergie (H.-Q.)
- Limite du zonage agricole
- Réseau de GMi existant
- Réseau de Gazoduc TQM existant
- Tracés considérés
- Limite légale du parc industriel
- Corridor est
- Voie maritime
- Site de TransCanada Énergie
- Point repère

COMPOSANTES AGRICOLES

- Limite de potentiel agricole (selon cartes)
- Répartition
- Limitation
- Classe de potentiel agricole

CONTRAINTES PHYSIQUES

- Zone inondable
- Zone à risque de mouvements de terrain

CAPTAGE D'EAU

- Puits municipaux
- Prise d'eau de surface
- Aire de protection des ouvrages de captage d'eau potable

MILIEUX HUMIDES

- Tourbière naturelle
- Marécage arboré ou arbustif
- Marais
- Herbier aquatique
- Eau peu profonde

ESPÈCES MENACÉES, VULNÉRABLES OU SUSCEPTIBLES D'ÊTRE AINSI DÉSIGNÉES

- PL = Plante
- POI = Poisson
- OIS = Oiseau
- REP = Reptile ou amphibien

AIRES PROTÉGÉES

- ACOA = Aire de concentration d'oiseaux aquatiques
- HAB = Habitat désigné
- PIRC = Parc d'intérêt récréotouristique et de conservation
- RES = Réserve écologique
- FFQ = Site protégé par la Fondation de la faune du Québec
- HRM = Habitat du rat musqué
- ACCV = Aire de confinement du cerf de Virginie

COMPOSANTES FORESTIÈRES

Limite de peuplement forestier (voir les cartes)

- 66 % d'érables et plus
- 33 % à 66 % d'érables
- Autres peuplements
- 90 ans et plus
- Plantations

- Ferme bovine
- Ferme équestre
- Ferme porcine
- Ferme ovine
- Ferme d'autruche

ENTREPRISES INDUSTRIELLES DU PARC INDUSTRIEL ET PORTUAIRE DE BÉCANCOUR

1. Aluminerie Bécancour Inc.
2. Aluminerie Bécancour Inc. (entrepôt)
3. Bécancour Express Inc.
4. Béton Maskimo
5. Binachi Canada
6. Canadoil Forge I Ltée
7. Arofine Canada Inc.
8. Les Entreprises C. & L. Baillargeon
9. Hydrogaz
10. Gaz Métropolitain
11. Investissements Marthelco inc.
12. Multi-Pièces Blanchette Inc.
13. Nuvo Retro Canada Inc.
14. PC: Chimie Canada Inc
15. Petresa Canada Inc.
16. Quality Carriers Inc.
17. Recyclage D'Aluminium Québec Inc.
18. Société Canadienne de Sel
19. Silicium Bécancour Inc.
20. Usine de Tête de Bécancour
21. RH Canada Inc.
22. Zone PME

RÉFÉRENCES

Figures 4.5 à 4.9

Échelle graphique

0 m 500 m 1000 m 1500 m

Gaz Métropolitain

Projet: GAZODUC BÉCANCOUR

Titre: Étude de variantes - Milieu naturel

Échelle approx.: Voir échelle graphique		Référence: Voir ci-haut	
Préparé par: Claudia Veilleux, ing. & agr.	Dessiné par: David Fortin, tech.t Patrick Gravel, dess.	Vérifié par: Claudia Veilleux, ing. & agr.	
URGEL DELISLE & ASSOCIÉS INC. Experts-conseils Agriculture, foresterie et environnement		Dossier: 03-3314-02	
		Figure: 6.-1	
		3314pa18.dwg	Date: 03-09-03