



Pédologie (cartes)	Terre franche sableuse Bécancour	Sable grossier Saint-Jude
Pédologie (sondages)		
Potential agricole	3 ^w Pib Sab	4 ^F
Potential forestier		4 ^w Err Sab
Utilisation du sol	1. Bon 2. Fr. herbacée 3. -- 4. --	5. Pe B4 30 A III 5. Fh B4 30 A IV 5. Fr. arbutive A III 5. FIC4 10 A III 5. Fr. arborescente A IV 5. Fr. arbutive A IV 5. Fi B4 10 A IV 5. Pe B4 10 A IV 5. Fr. arbutive A IV

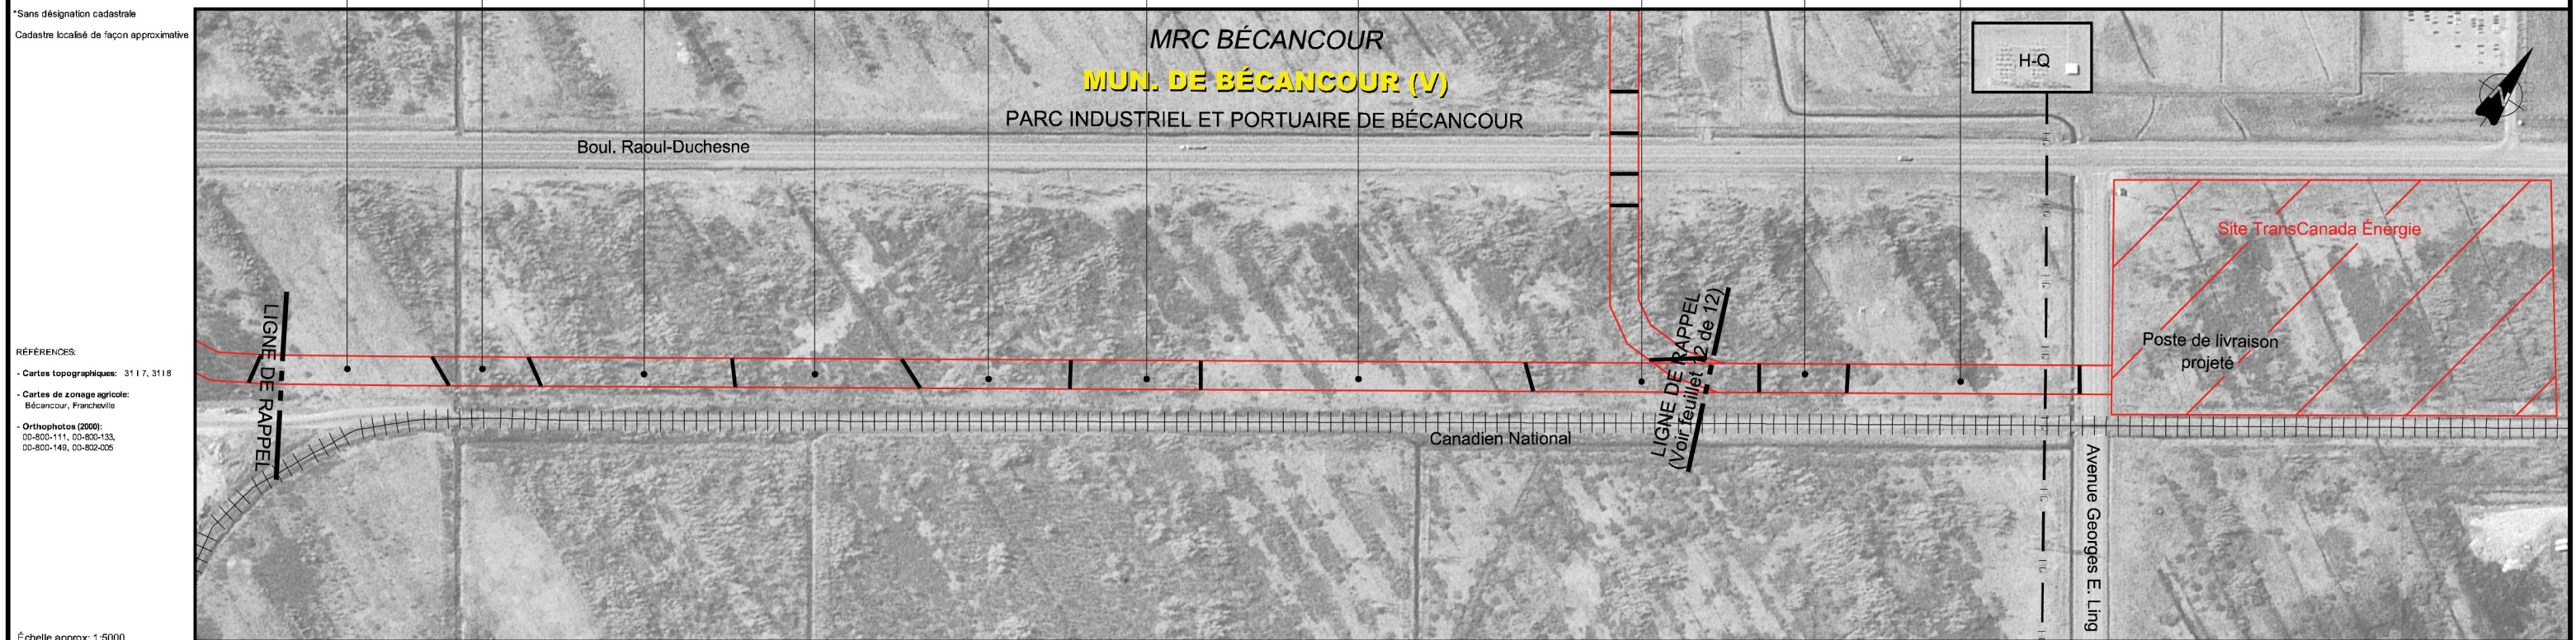

RÉFÉRENCES:
- Cartes topographiques: 3117, 3118
- Cartes de zonage agricole: Bécancour, Francheville
- Orthophotos (2000): 00-800-111, 00-800-133, 00-800-149, 00-802-025

Échelle approx: 1:5000

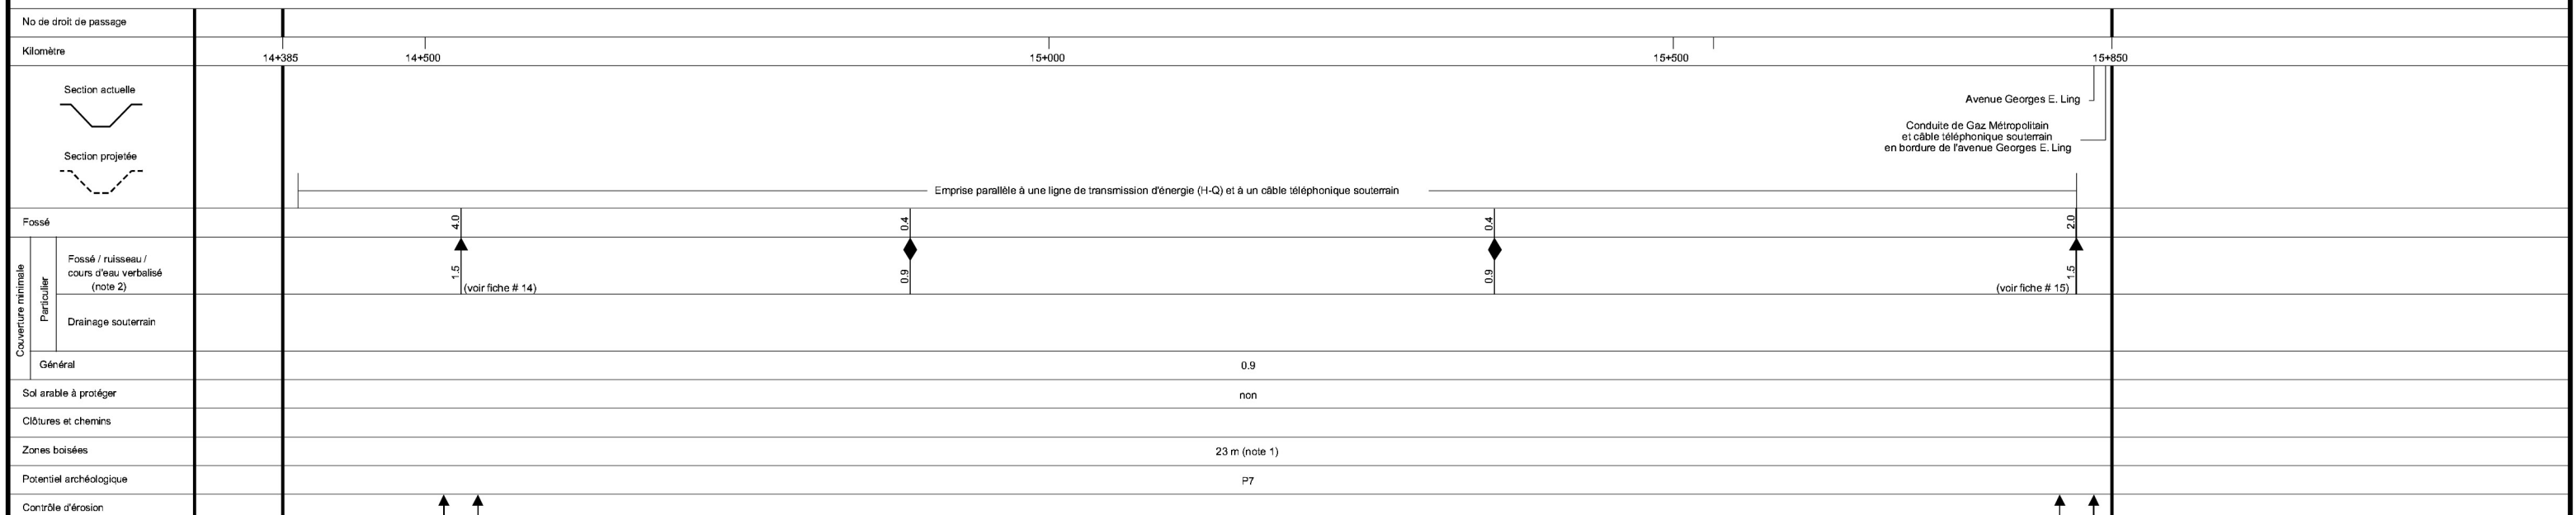

LÉGENDE

PHOTOMOSAÏQUE	MESURES DE MITIGATION / COUVERTURE MINIMALE	ZONES BOISÉES
Cours d'eau	Cours d'eau verbalisé p/r au fond existant, dessin no	23.0 Largeur totale du chantier (mètres)
Zone agricole	Ruisseau p/r au fond existant, dessin no	Endroit où il y a restriction au déboisement
CLÔTURE ET CHEMIN	Fossé p/r au fond existant, dessin no	CONTRÔLE D'ÉROSION
Clôture temporaire à installer	Futur drain agricole souterrain p/r au terrain naturel, dessin no	Zone de contrôle d'érosion
Chemin à maintenir	Secteur drainé souterrainement	POTENTIEL ARCHÉOLOGIQUE
	Site archéologique connu	

NOTES

- Une aire de travail temporaire, adjacente à la servitude permanente, pouvant atteindre 10m pourrait être utilisée selon les conditions qui prévaudront lors de la construction.
- La profondeur du gazoduc sous les fossés et cours d'eau présents dans le Parc industriel et portuaire de Bécancour pourrait être ajustée en fonction des projets futurs.

P1 à P8: Zones de potentiel archéologique préhistorique. Voir volume 2 pour caractéristiques.

* Sauf indications contraires, toutes les dimensions indiquées sont en mètres.

NO	DATE	RÉVISION	APP.

GAZODUC BÉCANCOUR

Titre: **Inventaire du milieu / Mesures spécifiques de mitigation**

App. UDA inc.	App. GMI	Plan: 3314-5000-1
Claude Veilleux, ing. & agr.	Robert Rousseau, C. de projets	Feuillelet no: 11 de 12
Fichier: 3314F001.DWG	Date: 03-09-05	