



Pédologie (cartes)	Sable très fin Vaudreuil	Sable fin Saint-Thomas et sable fin Lanoraie	Terre noire bien décomposée	Sable fin Achigan et sable fin Saint-Thomas
Pédologie (sondages)				
Potentiel agricole	4 <sup>4</sup> <sub>Fm</sub>	4 <sup>4</sup> <sub>Fm</sub>	0	4 <sup>4</sup> <sub>Fm</sub> 5 <sup>4</sup> <sub>W</sub>
Potentiel forestier	5 <sup>W</sup> <sub>Fm</sub> Ora	1 <sup>Pib</sup> <sub>Pir</sub>	5 <sup>W</sup> <sub>Fm</sub> Ora	4 <sup>W</sup> <sub>Sab</sub> Tho
Utilisation du sol				
1. État du drainage actuel				
2. Couverture végétale				
3. Rendement des cultures				
4. Pente du terrain				
5. Strate forestière				

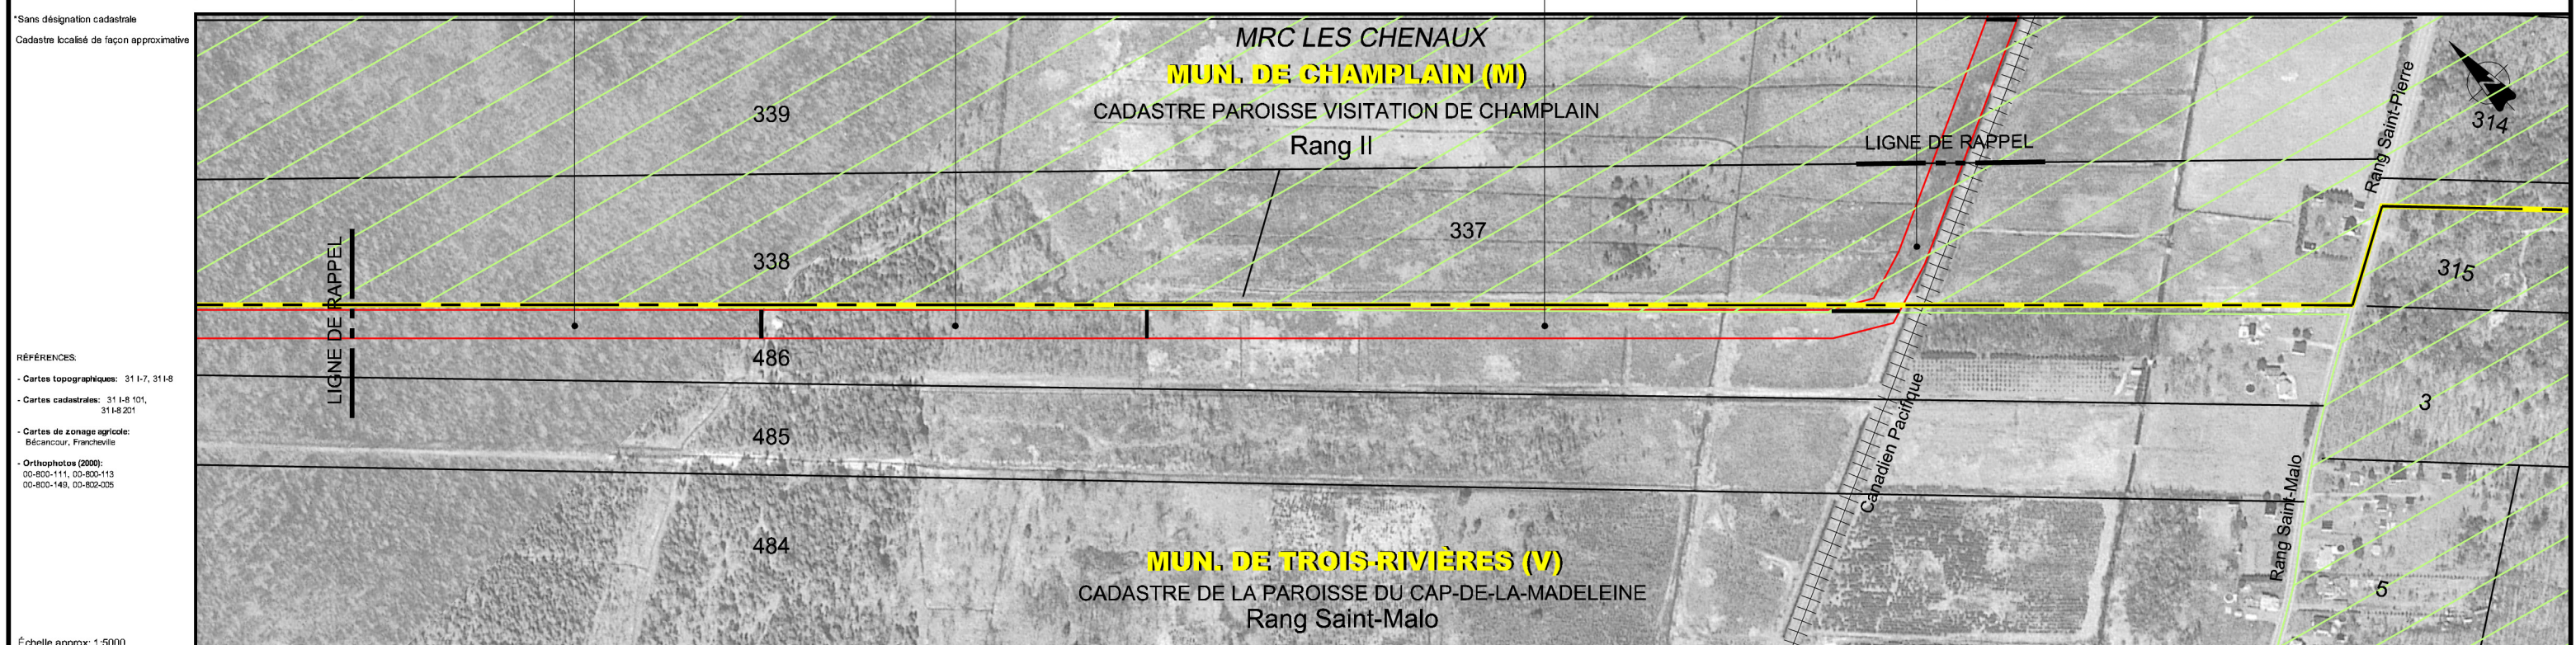

RÉFÉRENCES:  
 - Cartes topographiques: 311-7, 311-8  
 - Cartes cadastrales: 311-8-101, 311-8-201  
 - Cartes de zonage agricole: Bécancour, Francheville  
 - Orthophotos (2000): 00-800-111, 00-800-113, 00-800-149, 00-802-025

Échelle approx: 1:5000

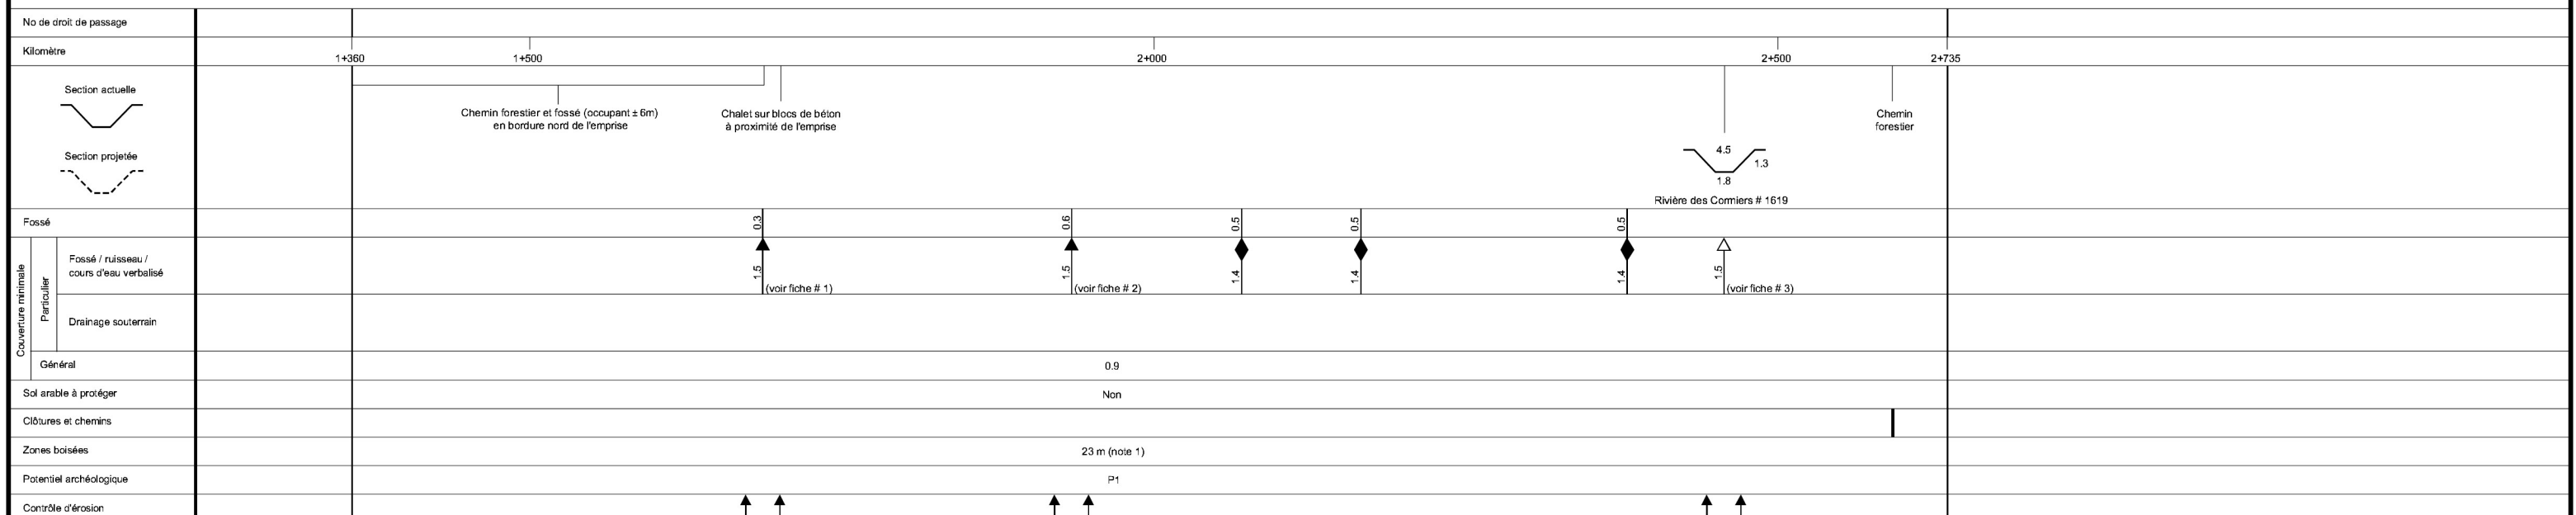

**LÉGENDE**

<b>PHOTOMOSAÏQUE</b> Cours d'eau Zone agricole	<b>MESURES DE MITIGATION / COUVERTURE MINIMALE</b> Cours d'eau verbalisé p/r au fond existant, dessin no Ruisseau p/r au fond existant, dessin no Fossé p/r au fond existant, dessin no Futur drain agricole souterrain p/r au terrain naturel, dessin no Secteur drainé souterrainement <b>POTENTIEL ARCHÉOLOGIQUE</b> Site archéologique connu	<b>ZONES BOISÉES</b> 23,0 Largeur totale du chantier (mètres) Endroit où il y a restriction au déboisement <b>CONTRÔLE D'ÉROSION</b> Zone de contrôle d'érosion
--	---	---

**NOTES**  
 1. Une aire de travail temporaire, adjacente à la servitude permanente, pouvant atteindre 10m pourrait être utilisée selon les conditions qui prévaudront lors de la construction.  
 P1 à P8: Zones de potentiel archéologique préhistorique. Voir volume 2 pour caractéristiques.  
 \* Sauf indications contraires, toutes les dimensions indiquées sont en mètres.

NO	DATE	RÉVISION	APP.

Gaz Métropolitain  
 UDA  
 URGEL DELISLE & ASSOCIÉS INC.  
 Experts-conseils  
 Agriculture, foresterie et environnement

150 0 150  
 Projet: **GAZODUC BÉCANCOUR**  
 Titre: **Inventaire du milieu / Mesures spécifiques de mitigation**  
 App. UDA inc. App. GM: Plan: 3314-5000-1  
 Claude Veilleux, ing. & agr. Robert Rousseau, c. de projets Feuillelet no:  
 Fichier: 3314F001.DWG Date: 03-09-05 **3 de 12**