Pédologie (cartes)		Terre franche argileuse lourde de Gentilly	
Pédologie (sondages)		(16)	
Potentiel agricole		3 w	2 w
Potentiel forestier		4 w Ora Fm	
Utilisation du sol 1. État du drainage actuel 2. Couverture végétale 3. Rendement des cultures 4. Pente du terrain 5. Strate forestière		5. Fi B2 70-50 A IV 5. Fr. arbustive A IV 5. Fi B4 10 A IV 5. Fi D4 10 A IV 5. Fi D3 30 A III 1. Bon 2. Pelouse 3. --- 4. 5. Fr. arborescente A IV 5. Pe C3 10 A IV 1. Faible 2. Fr. herbacée 3. --- 4. 5. Pe C4 30 A IV 1. Faible 2. Fr. herbacée 3. --- 4. 5. Pe C4 30 A IV 5. fr. arbustive A IV 5. Fh B3 30 A IV 5. fr. arbustive A IV 5. Fh C3 30 A IV 5. fr. arbustive A IV	

*Sans désignation cadastrale

Cadastre localisé de façon approximative

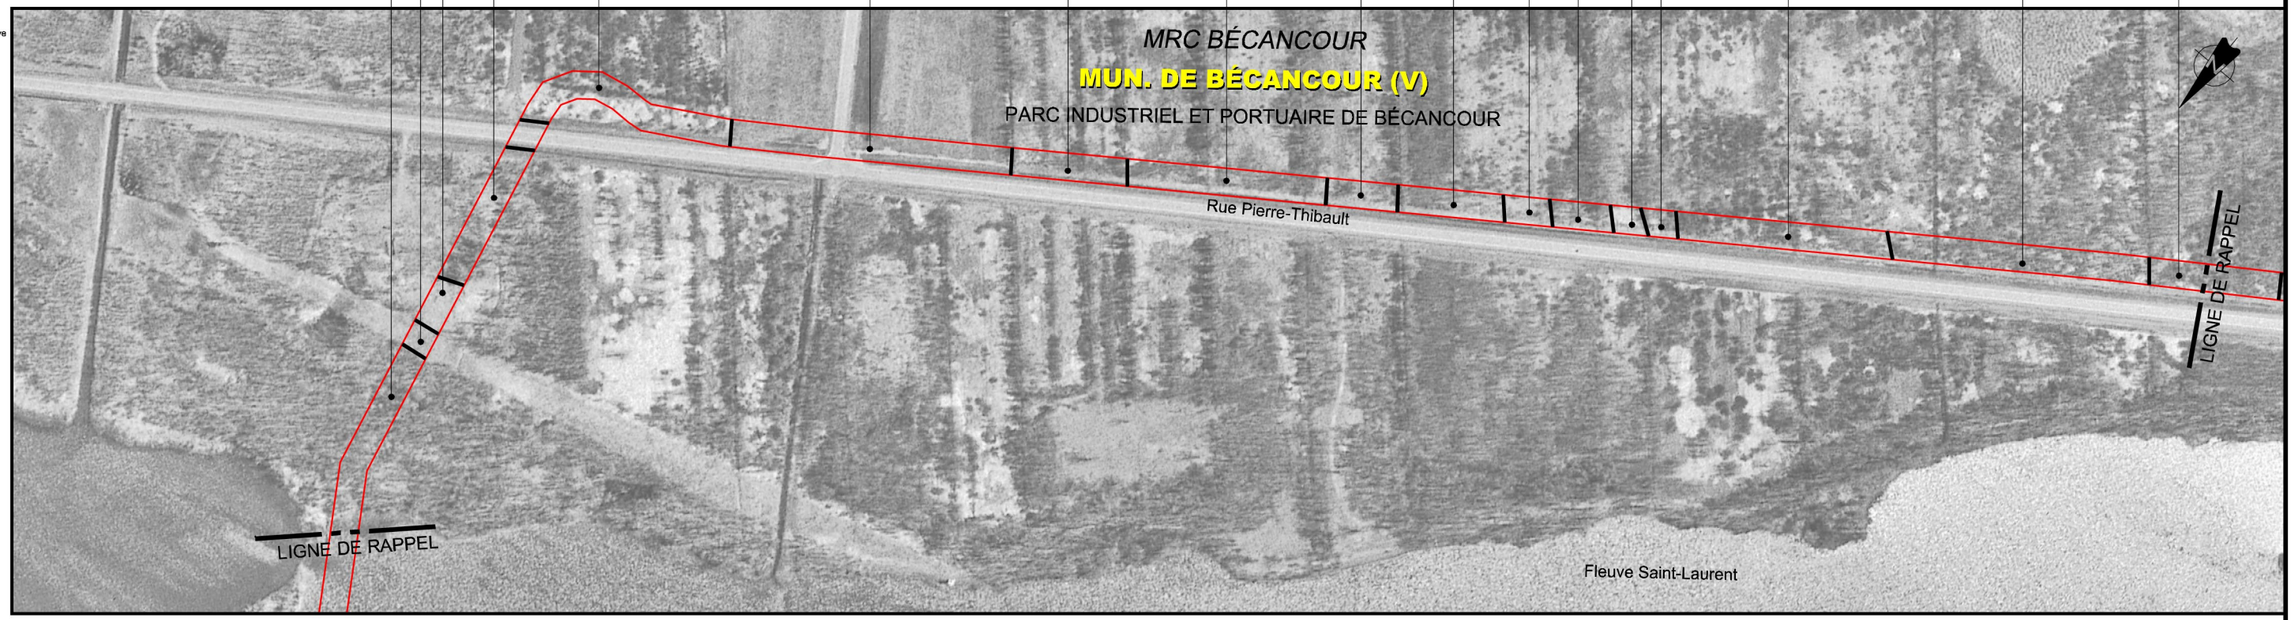

RÉFÉRENCES:

- **Cartes topographiques:** 31 I-7, 31 I-8
- **Cartes de zonage agricole:** Bécancour, Francheville
- **Orthophotos (2000):** 00-800-111, 00-800-113, 00-800-149, 00-802-005

Échelle approx: 1:5000

No de droit de passage				
Kilomètre		9+010	9+500	10+000	10+500	10+805
Section actuelle / Section projetée		Repère géodésique à proximité Rue Pierre-Thibault Chemin d'accès à l'Aluminerie Bécancour inc. Enseigne ABI sur l'emprise Regard d'égout et compteur d'eau sur l'emprise Accumulation d'eau à la limite nord de l'emprise		
Fossé			0.8 / 1.5 C.D. canalisé sur l'emprise (voir fiche # 7)	0.6 / 0.9 ; 0.6 / 0.9 ; 0.3 / 0.9 ; 0.3 / 0.9 ; 0.4 / 0.9 ; 0.6 / 1.5 (voir fiche # 8)	1.0 / 1.5 (voir fiche # 9) ; 0.3 / 0.9	
Couverture minimale — Particulier — Fossé / ruisseau / cours d'eau verbalisé (note 2)						
Couverture minimale — Particulier — Drainage souterrain						
Couverture minimale — Général		0.9	0.9	0.9		
Sol arable à protéger		non	oui	non		
Clôtures et chemins						
Zones boisées		23 m (note 1)	Haie d'arbres à protéger au sud de l'emprise	23 m (note 1)		
Potentiel archéologique		P5				
Contrôle d'érosion						

LÉGENDE

PHOTOMOSAIQUE
- Cours d'eau
- Zone agricole

CLÔTURE ET CHEMIN
- Clôture temporaire à installer
- Chemin à maintenir

MESURES DE MITIGATION / COUVERTURE MINIMALE
- Cours d'eau verbalisé p/r au fond existant, dessin no
- Ruisseau p/r au fond existant, dessin no
- Fossé p/r au fond existant, dessin no
- Futur drain agricole souterrain p/r au terrain naturel, dessin no
- Secteur drainé souterrainement

POTENTIEL ARCHÉOLOGIQUE
- Site archéologique connu

ZONES BOISÉES
- 23,0 Largeur totale du chantier (mètres)
- (R) Endroit où il y a restriction au déboisement

CONTRÔLE D'ÉROSION
- Zone de contrôle d'érosion

NOTES

1. Une aire de travail temporaire, adjacente à la servitude permanente, pouvant atteindre 10m pourrait être utilisée selon les conditions qui prévaudront lors de la construction.
2. La profondeur du gazoduc sous les fossés et cours d'eau présents dans le Parc industriel et portuaire de Bécancour pourrait être ajustée en fonction des projets futurs.

P1 à P8: Zones de potentiel archéologique préhistorique. Voir volume 2 pour caractéristiques.

* Sauf indications contraires, toutes les dimensions indiquées sont en mètres.

NO	DATE	RÉVISION	APP.

Gaz Métropolitain

URGEL DELISLE & ASSOCIÉS INC.
Experts-conseils
Agriculture, foresterie et environnement

150 0 150

Projet:
GAZODUC BÉCANCOUR

Titre:
Inventaire du milieu / Mesures spécifiques de mitigation

App. UDA inc. Claude Veilleux, ing. & agr.	App. GMi Robert Rousseau, C. de projets	Plan: 3314-5000-1
Fichier: 3314F001.DWG	Date: 03-09-05	Feuillet no: 8 de 12