


Pédologie (cartes)	Terre franche argileuse lourde de Gentilly	Terre franche de Montesson
Pédologie (sondages)		(17)
Potentiel agricole	2 ^w	2 ^F
Potentiel forestier	4 ^w Ora Fm	2 ^C Ora Ora
Utilisation du sol 1. État du drainage actuel 2. Couverture végétale 3. Rendement des cultures 4. Pente du terrain 5. Strate forestière	5. Fr. arbustive A IV 5. Fh D3 30 A IV 5. Fr. arborescente A IV 5. Fh B3 30 A IV 1. Bon 2. Fr. herbacée 3. --- 4. --- 1. Faible 2. Fr. herbacée 3. --- 4. --- 5. Fr. arbustive A IV 5. Fh C3 30 A IV 5. Fh B3 50 A IV 5. Fr. arborescente A IV 5. Fnc A4 10 A IV 5. Fh A4 70 A IV 5. Er A2 50 A IV 5. Fnc A4 10 A IV 1. Bon 2. Fr. herbacée 3. --- 4. --- 1. Bon 2. Fr. herbacée 3. --- 4. --- 5. Fr. arborescente A IV	

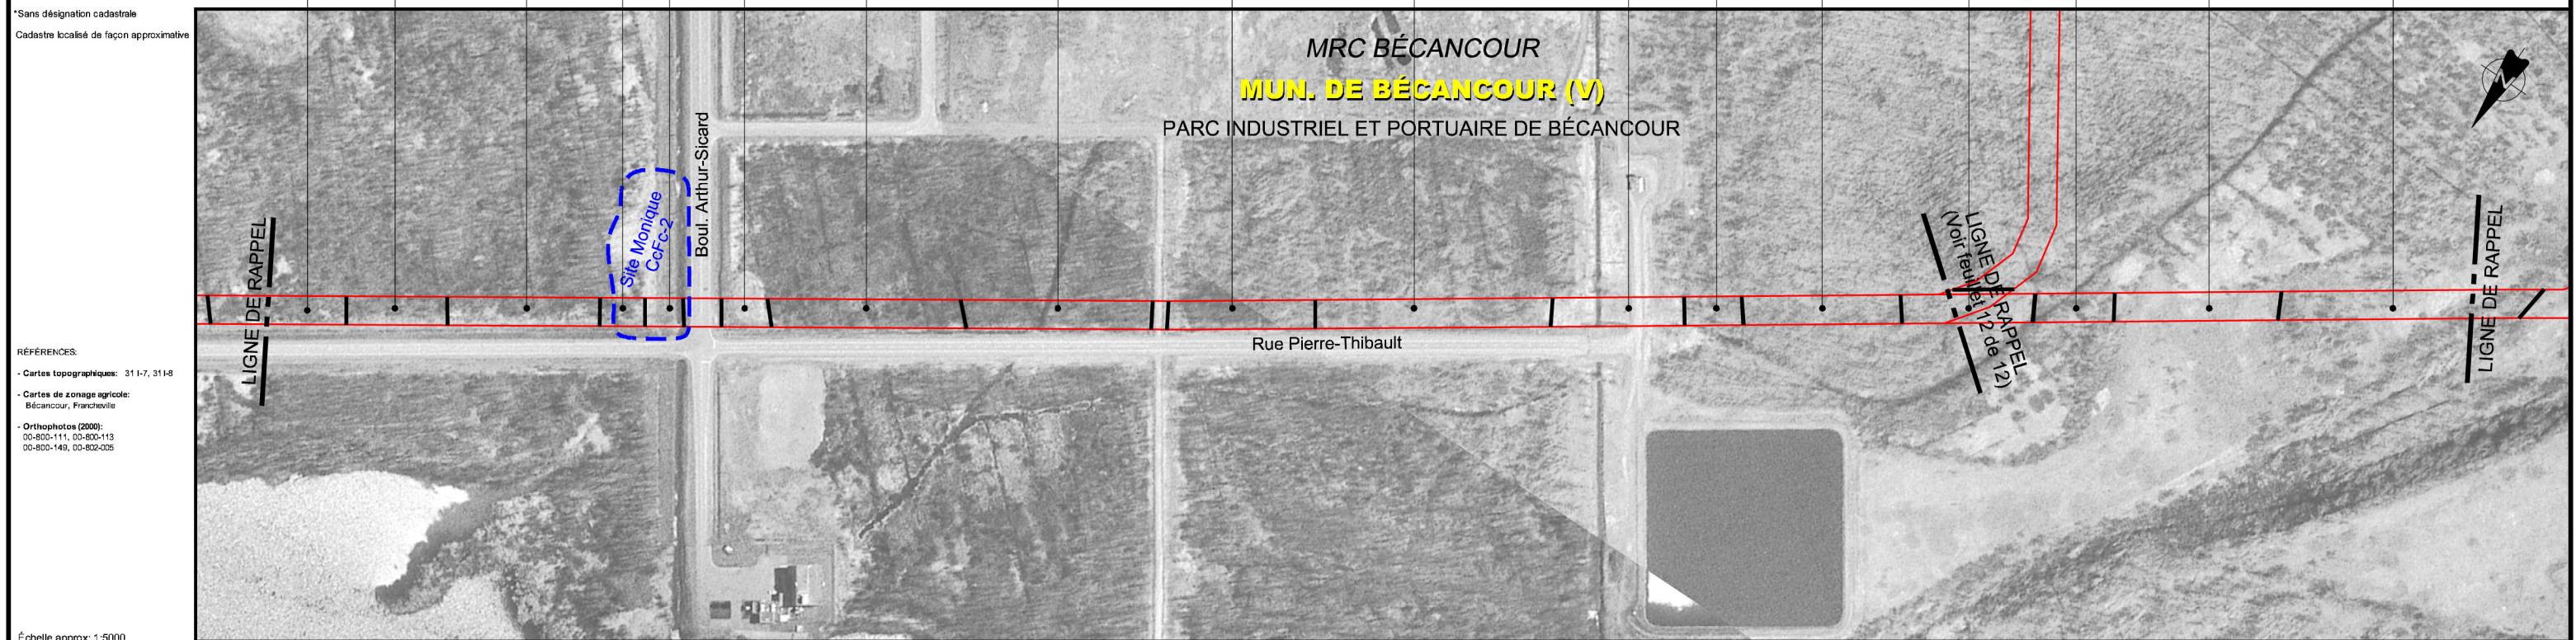

No de droit de passage							
Kilomètre	10+805 11+000 11+500 12+000 12+500 12+570						
Section actuelle							
Section projetée							
Fossé	0.6, 0.3, 0.4, 2.5, 0.6, 1.1, 0.3, 0.3, 0.4, 3.0, 0.3, 0.3, 0.3, 0.4						
Couverture minimale	<table border="1"> <tr> <td>Particulier</td> <td>Fossé / ruisseau / cours d'eau verbalisé (note 2)</td> <td>0.9, 0.9, 0.9, 1.5 (voir fiche # 10), 0.9, 1.5 (voir fiche # 11), 0.9, 0.9, 0.9, 1.5 (voir fiche # 12), 0.9, 0.9, 0.9, 1.5</td> </tr> <tr> <td>Général</td> <td>Drainage souterrain</td> <td></td> </tr> </table>	Particulier	Fossé / ruisseau / cours d'eau verbalisé (note 2)	0.9, 0.9, 0.9, 1.5 (voir fiche # 10), 0.9, 1.5 (voir fiche # 11), 0.9, 0.9, 0.9, 1.5 (voir fiche # 12), 0.9, 0.9, 0.9, 1.5	Général	Drainage souterrain	
Particulier	Fossé / ruisseau / cours d'eau verbalisé (note 2)	0.9, 0.9, 0.9, 1.5 (voir fiche # 10), 0.9, 1.5 (voir fiche # 11), 0.9, 0.9, 0.9, 1.5 (voir fiche # 12), 0.9, 0.9, 0.9, 1.5					
Général	Drainage souterrain						
Soil arable à protéger	non						
Clôtures et chemins							
Zones boisées	23 m (note 1)						
Potentiel archéologique	P5						
Contrôle d'érosion							

LÉGENDE

PHOTOMOSAÏQUE	MESURES DE MITIGATION / COUVERTURE MINIMALE	ZONES BOISÉES
Cours d'eau	Cours d'eau verbalisé p/r au fond existant, dessin no	23.0 Largeur totale du chantier (mètres)
Zone agricole	Ruisseau p/r au fond existant, dessin no	Endroit où il y a restriction au déboisement
CLÔTURE ET CHEMIN	Futur drain agricole souterrain p/r au terrain naturel, dessin no	CONTRÔLE D'ÉROSION
Clôture temporaire à installer	Secteur drainé souterrainement	Zone de contrôle d'érosion
Chemin à maintenir	POTENTIEL ARCHÉOLOGIQUE	
	Site archéologique connu	

NOTES

- Une aire de travail temporaire, adjacente à la servitude permanente, pouvant atteindre 10m pourrait être utilisée selon les conditions qui prévaudront lors de la construction.
- La profondeur du gazoduc sous les fossés et cours d'eau présents dans le Parc industriel et portuaire de Bécancour pourrait être ajustée en fonction des projets futurs.

P1 à P8: Zones de potentiel archéologique préhistorique. Voir volume 2 pour caractéristiques.

* Sauf indications contraires, toutes les dimensions indiquées sont en mètres.

NO	DATE	RÉVISION	APP.
URGEL DELISLE & ASSOCIÉS INC. Experts-conseils Agriculture, foresterie et environnement			

GAZODUC BÉCANCOUR

Titre: **Inventaire du milieu / Mesures spécifiques de mitigation**

App. UDA inc.	App. GM	Plan: 3314-5000-1
Claude Veilleux, ing. et agr.	Robert Rousseau, C. de projets	Feuillelet no: 9 de 12
Fichier: 3314F001.DWG	Date: 03-09-05	