


## CLÔTURE ET BARRIÈRE TYPES




PLANCHE NO: 1

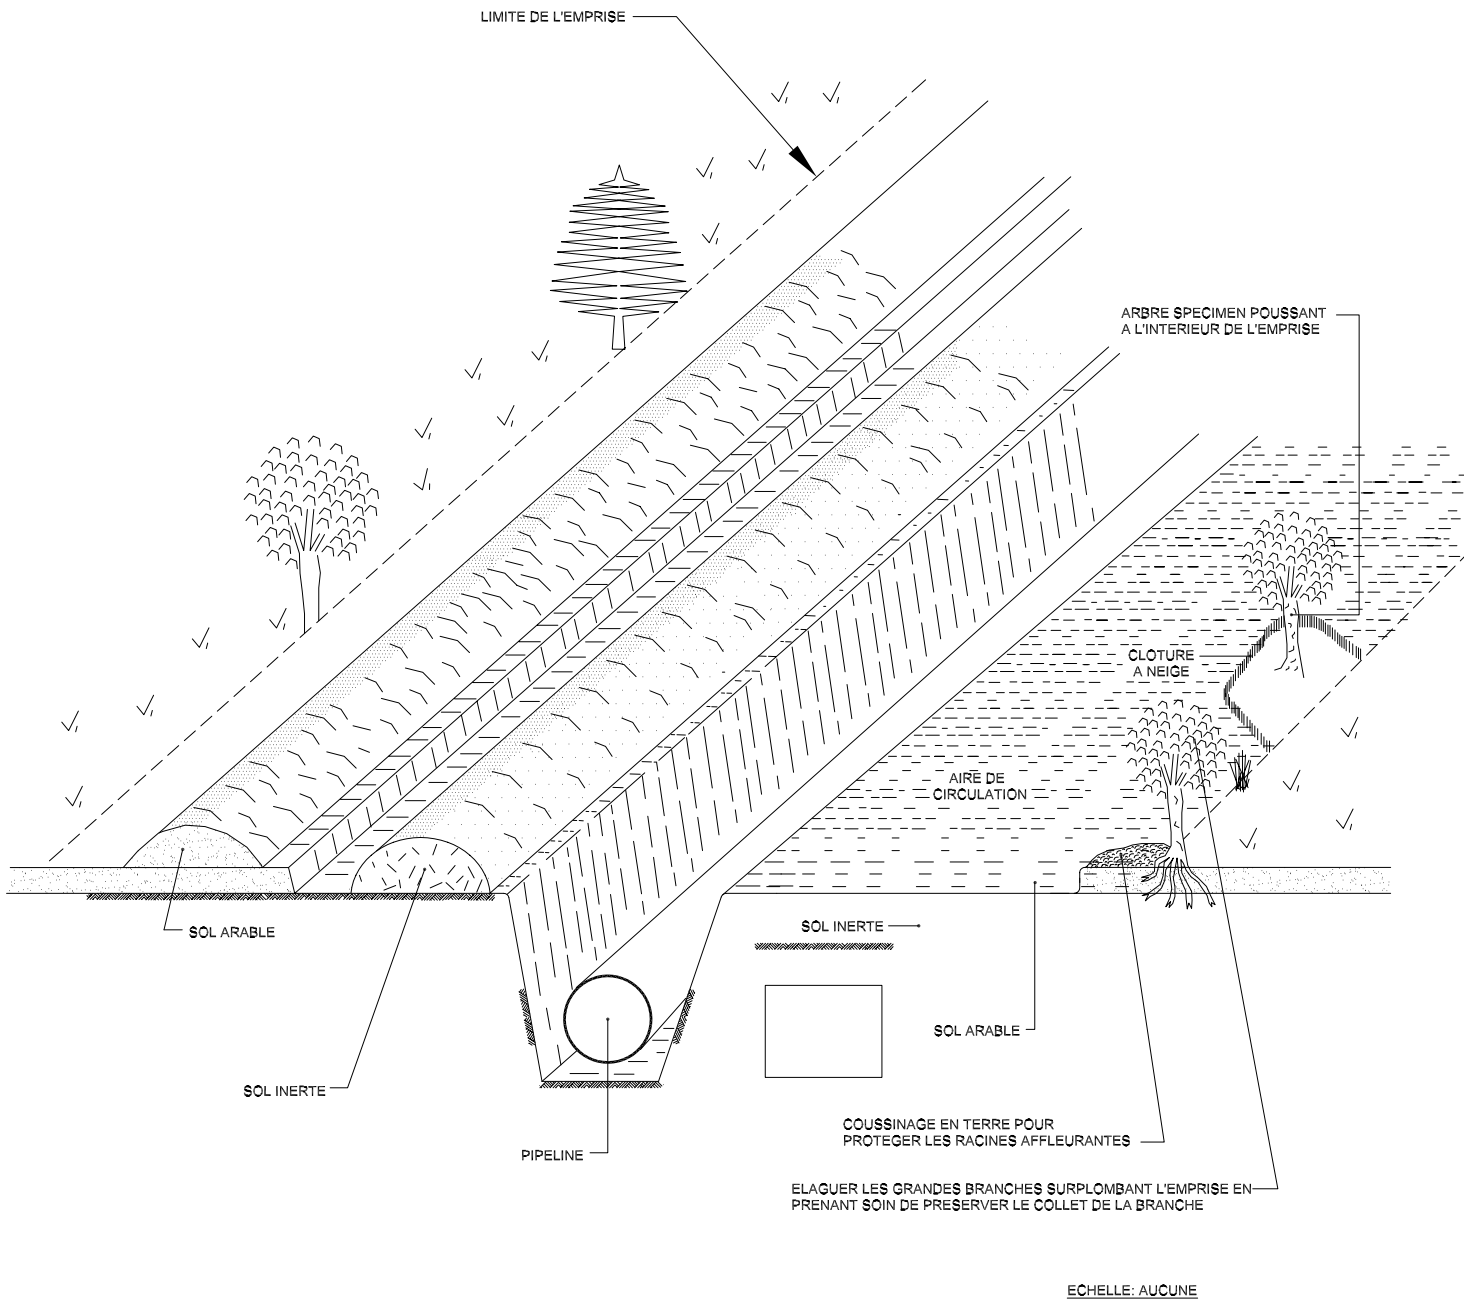


# PRESERVATION DES ARBRES SPECIMENS



PLANCHE NO: 2

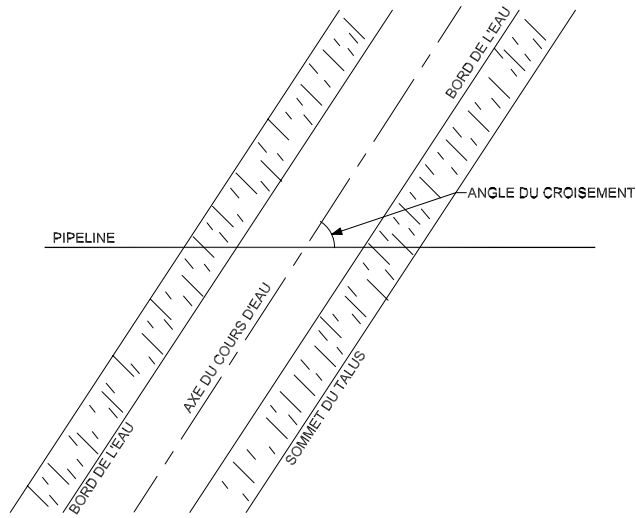

PLAN

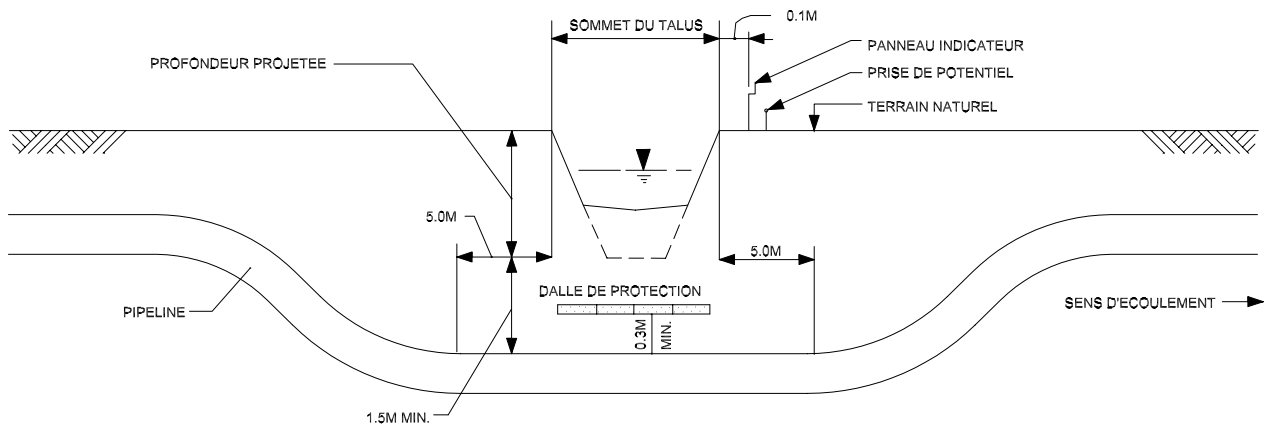

— PROFIL ACTUEL  
 - - - PROFIL PROJETE

PROFIL

ECHELLE: AUCUNE

**IMPORTANT:**

- 1- LA HAUTEUR DE RECOUVREMENT AU-DESSUS DU PIPELINE PAR RAPPORT AU FOND PROJETE DU COURS D'EAU DOIT ETRE DE 1500 MM MINIMUM.
- 2- DANS LE CAS OU LE PROFIL ACTUEL EST EN-DESSOUS DU PROFIL PROJETE, LE RECOUVREMENT MINIMUM DE 1500 MM PAR RAPPORT AU PROFIL ACTUEL DOIT ETRE RESPECTE.

**FRANCHISSEMENT TYPE D'UN  
 RUISSEAU OU D'UN COURS D'EAU**



PLANCHE NO: 3