


A-10


MESURES DE CONTRÔLE D'ÉROSION
ET DE SÉDIMENTATION TYPES



PLANCHE NO: 10

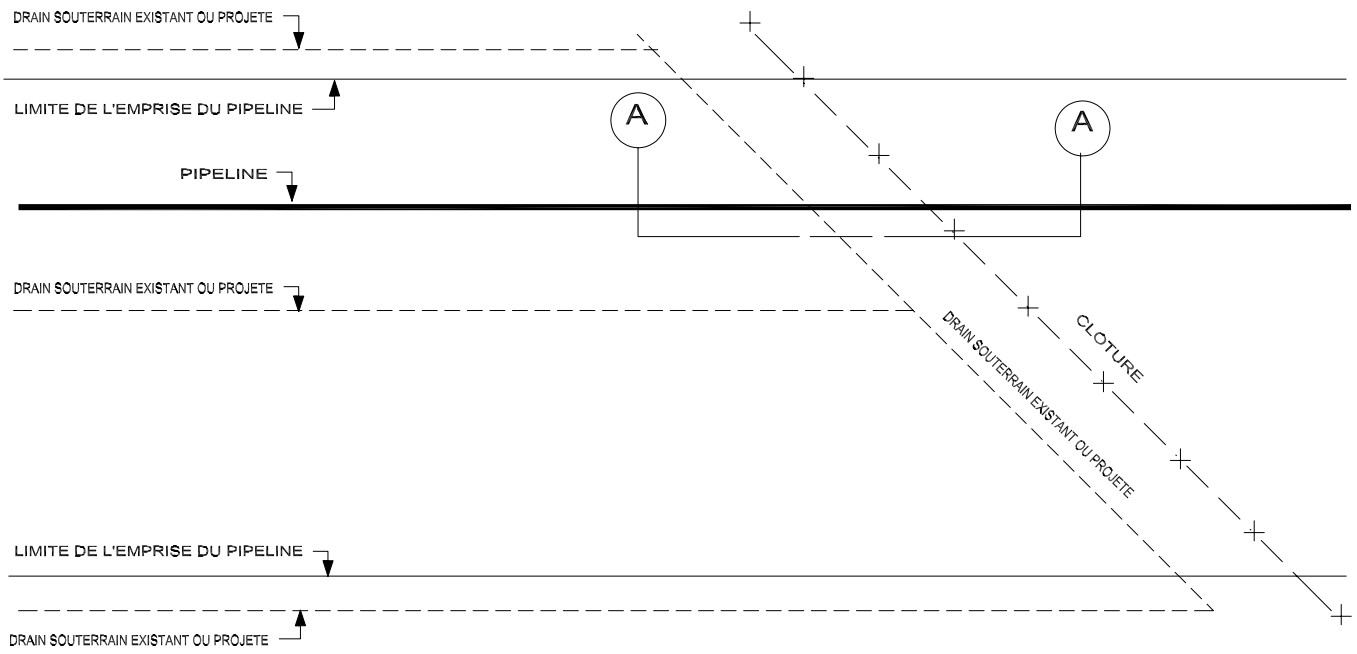

PLAN

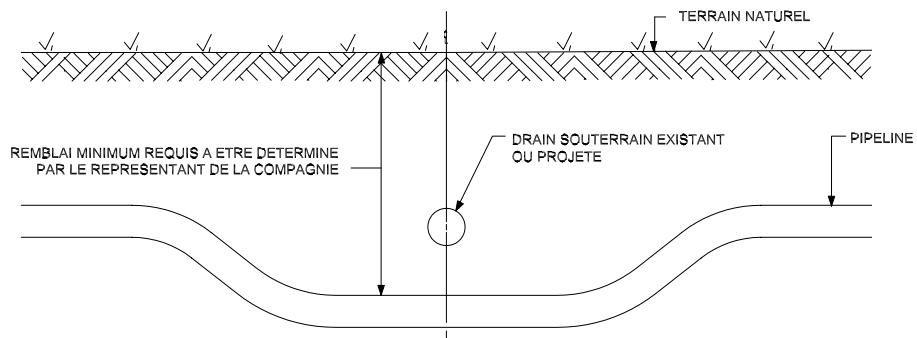


COUPE

ECHELLE: AUCUNE

FRANCHISSEMENT TYPE
D'UN DRAIN SOUTERRAIN



PLANCHE NO: 11

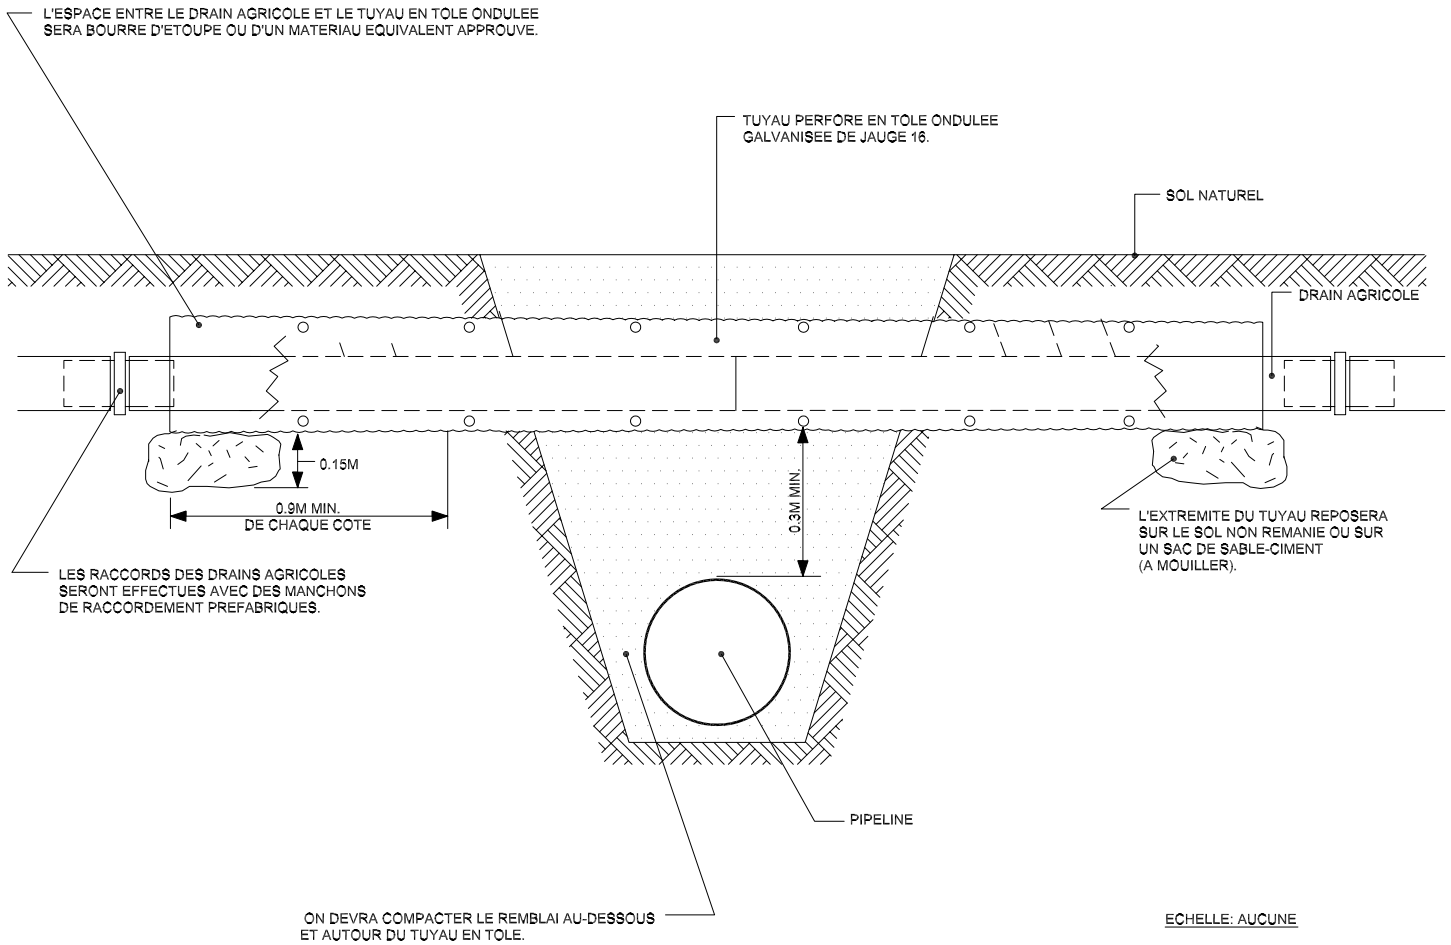

DIAMETRE DES DRAINS SOUTERRAINS	DIAMETRE DU TUYAU EN TOLE ONDULEE
100 MM	121 MM
150 MM	185 MM
200 MM	250 MM
250 MM	300 MM
300 MM	350 MM
450 MM	450 MM

REMISE EN ETAT DES DRAINS SOUTERRAINS SEGMENTES

