

ECHELLE: AUCUNE

REMARQUE:


LA PROFONDEUR OPTIMALE DE DECAPAGE PEUT VARIER SELON LA CONFIGURATION DES TERRES CULTIVEES ET L'ENTREPRENEUR DEVRA EN TENIR COMPTE LORS DE LA DETERMINATION DE LA PROFONDEUR DES COUCHES A ENLEVER.

EN TERRAIN CULTIVE, LE SOL ARABLE CORRESPOND GENERALEMENT A LA COUCHE DE LABOUR ET DEPASSE RAREMENT 30CM D'EPAISSEUR.

PRESERVATION DU SOL ARABLE



PLANCHE NO: 13


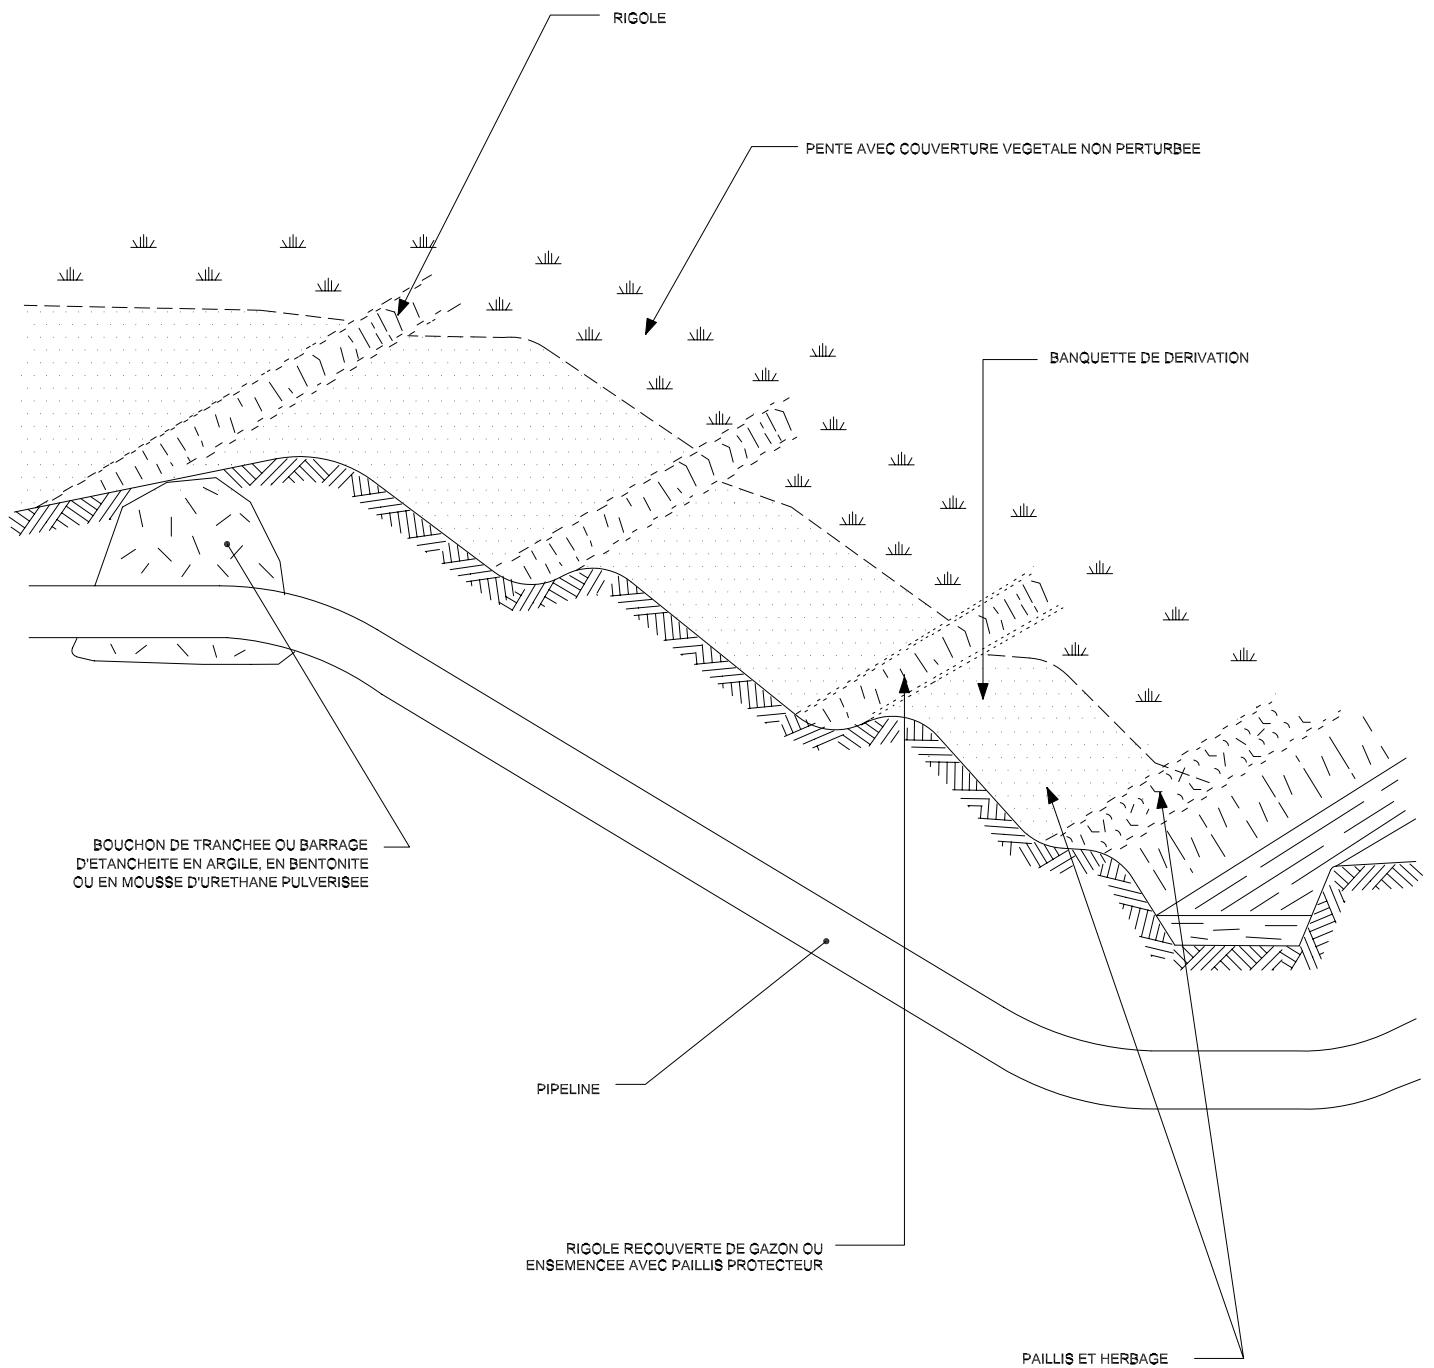


ECHELLE: AUCUNE

**STABILISATION DES PENTES:
BANQUETTES DE DERIVATION
ET BOUCHONS DE TRANCHEE**



PLANCHE NO: 14

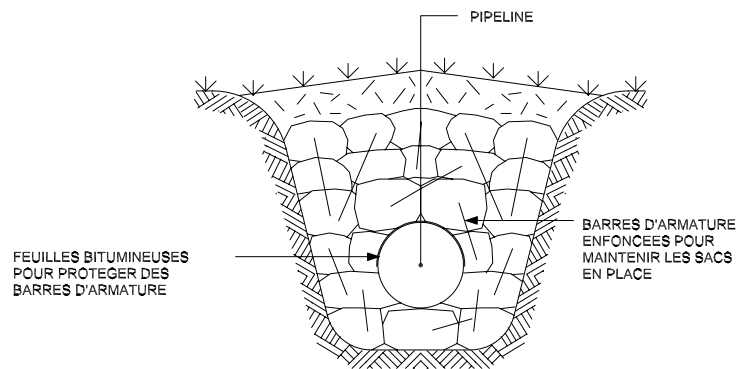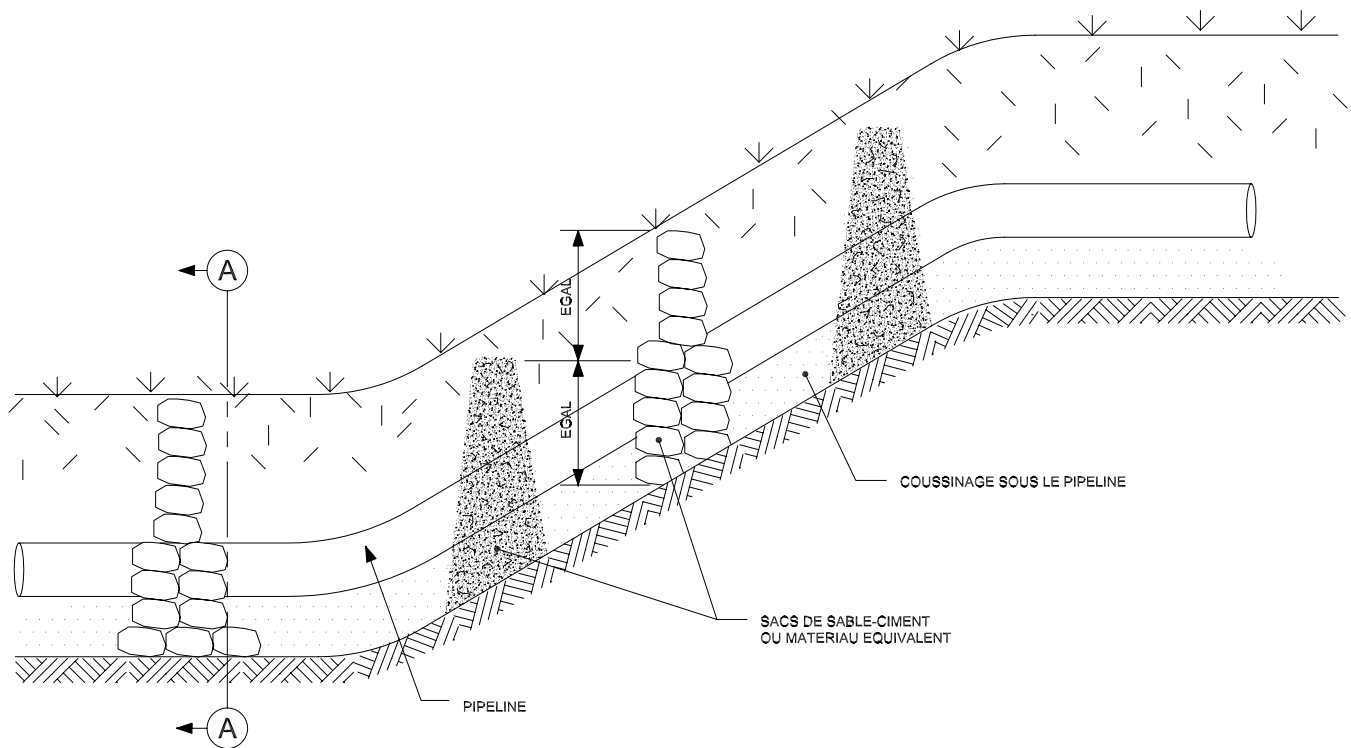

(A) COUPE (A)

ECHELLE: AUCUNE

NOTES:

1. DANS LES VALLONS, LES ZONES DE DRAINAGE ET PARTOUT OU LE RUISSELLEMENT RISQUE D'EMPORTER LES MATERIAUX DE COUSSINAGE OU DE REMBLAI ENTOURANT LE PIPELINE, ON ESPACERA LES MURETS DE FAÇON QUE LE SOMMET DE CHACUN D'EUX SE TROUVE A LA HAUTEUR DU MILIEU DE CELUI QUI LE PRECEDE EN AMONT.
2. LES MURETS SONT CONSTRUIES AVEC DES SACS DE SABLE-CIMENT, OU UN MATERIAU EQUIVALENT.

REALISATION ET LOCALISATION DE MURETS ANTI-EROSION



PLANCHE NO: 15