


PLAN

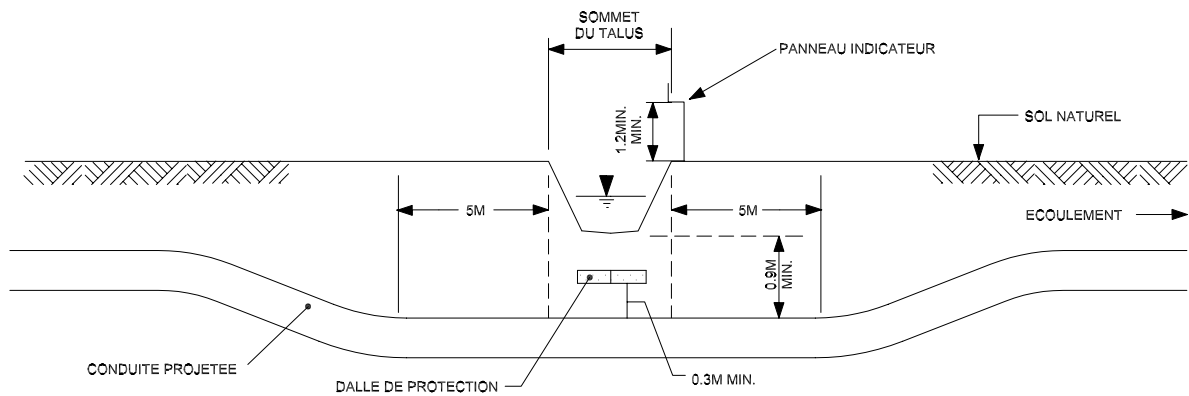

PROFIL

ECHELLE: AUCUNE


NOTES

1. LES TRAVAUX DE CONSTRUCTION NE DOIVENT PAS INTERROMPRE L'ECOULEMENT NORMAL DES EAUX DE DRAINAGE.
2. LA HAUTEUR DE RECOUVREMENT AU-DESSUS DE LA CANALISATION PAR RAPPORT AU FOND PROJETE DU FOSSE DOIT ETRE D'AU MOINS 0.9M.

FRANCHISSEMENT  
TYPE D'UN FOSSE



PLANCHE NO: 4

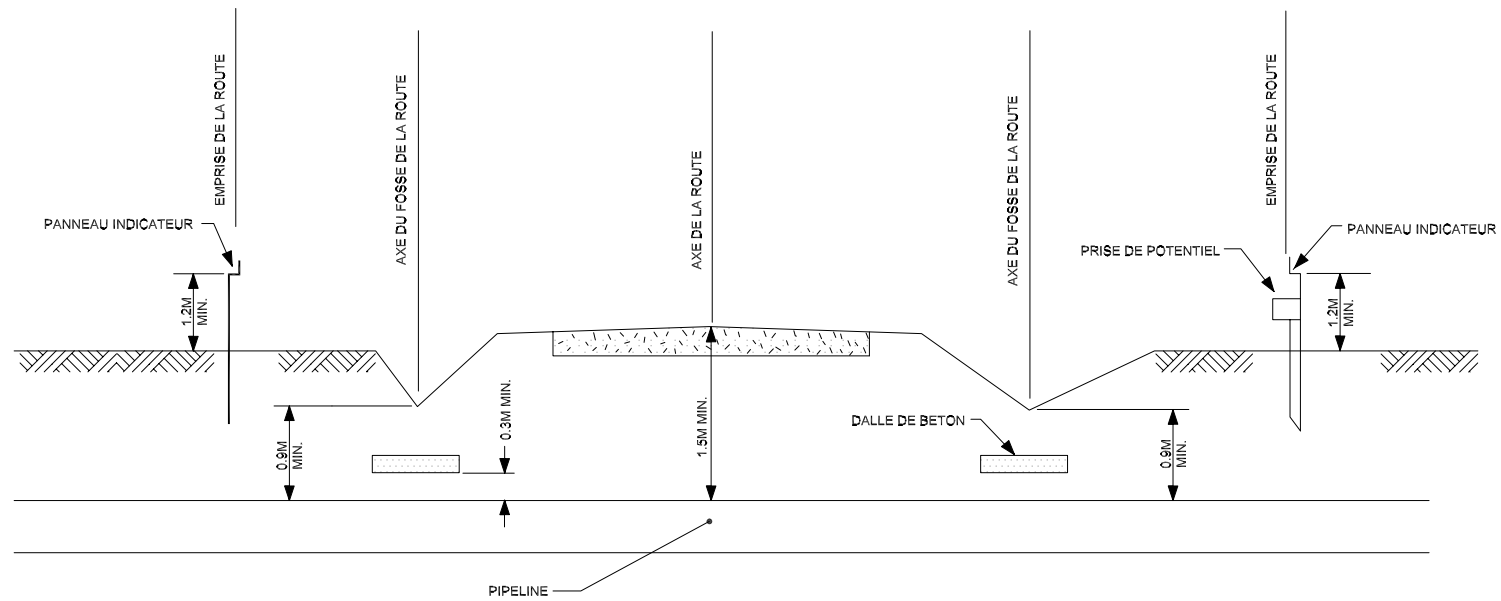

PROFIL


ECHELLE: AUCUNE

A-5

TRAVERSEE TYPE D'UNE  
ROUTE SANS GAINÉ



PLANCHE NO: 5

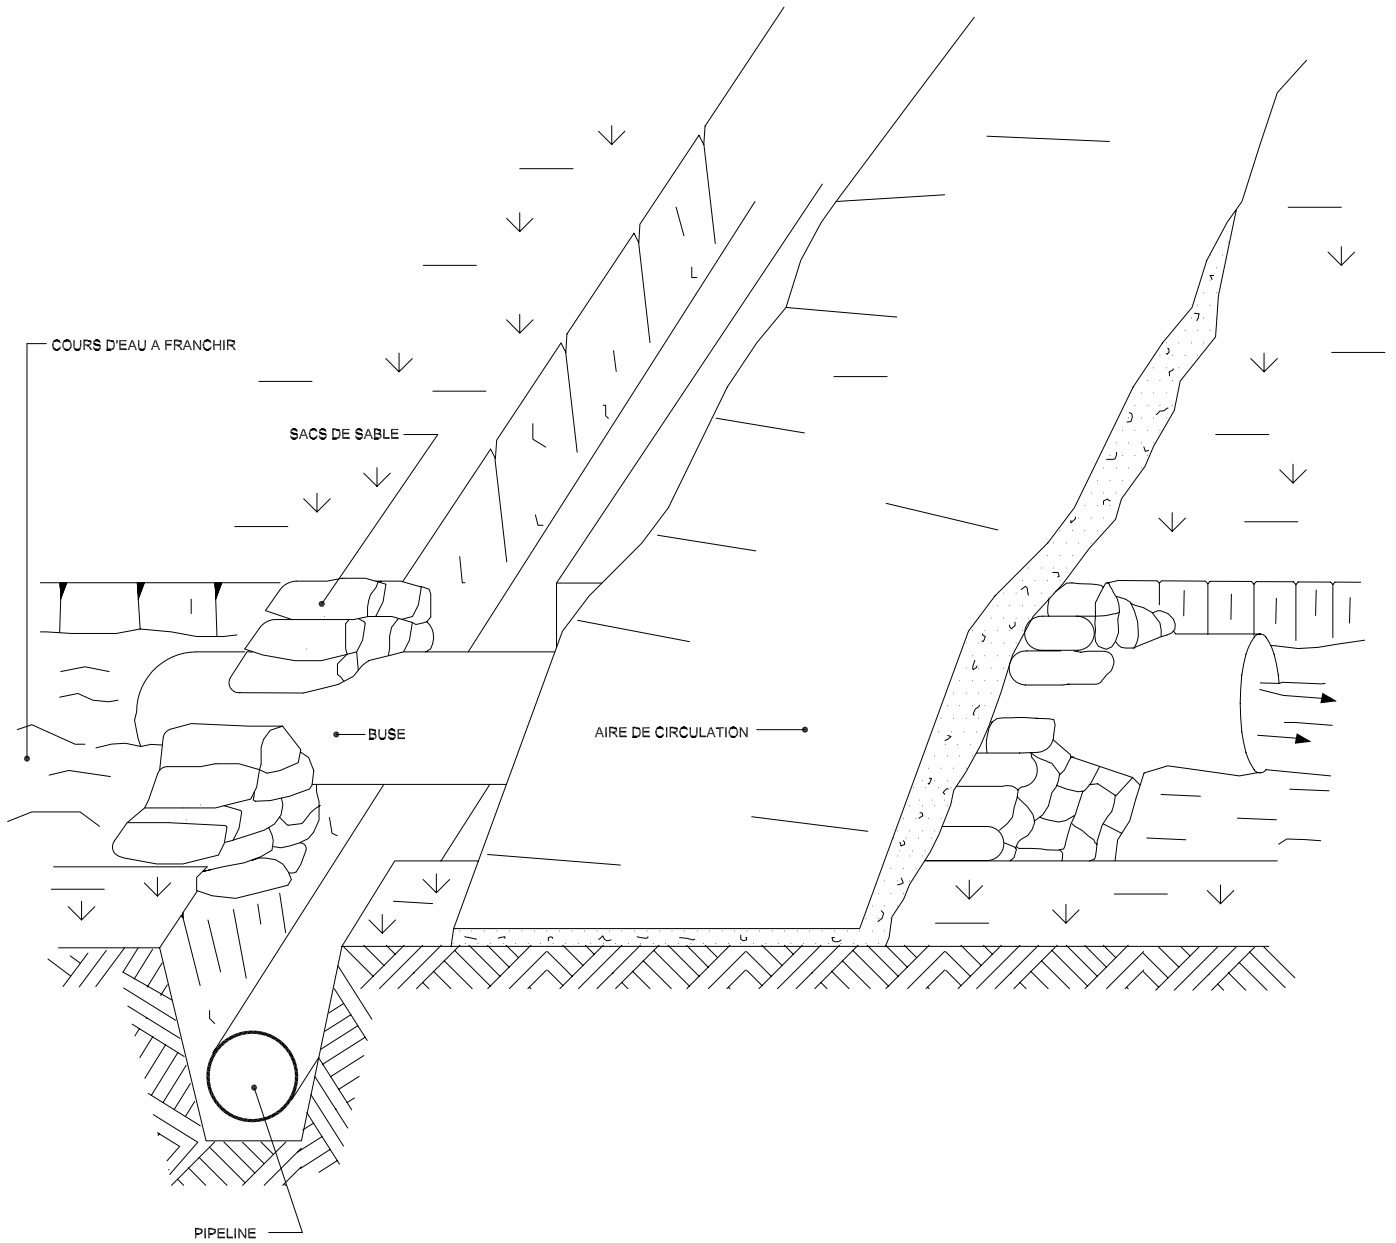

ECHELLE: AUCUNE

**BUSE POUR LE  
FRANCHISSEMENT  
DES COURS D'EAU**



PLANCHE NO: 6