

Raison d'être du prolongement




341

DA13

Projet de prolongement d'un gazoduc entre Saint-Sébastien et Pike River

6211-18-019

Installations incluant le prolongement avec le débit additionnel

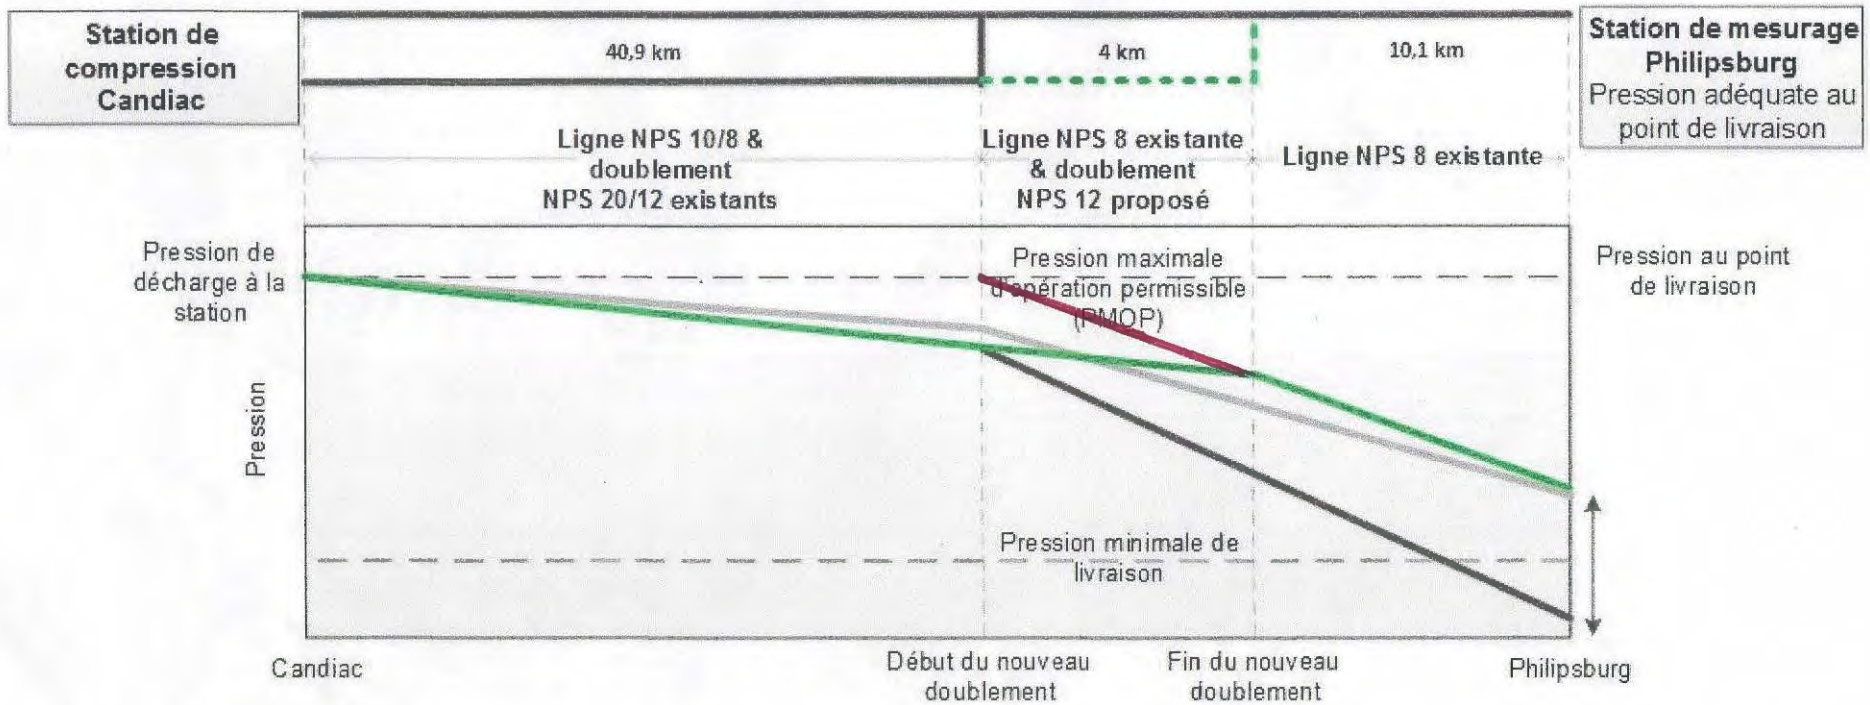

Scenario 1: Profil de pression existant sans hausse de demande

Scenario 2: Réduction de la pression avec la hausse de demande exigeant une solution

Scenario 3: Récupération du profil productif de pression due au doublement

Scenario 4: Station de pompage à St-Sébastien