

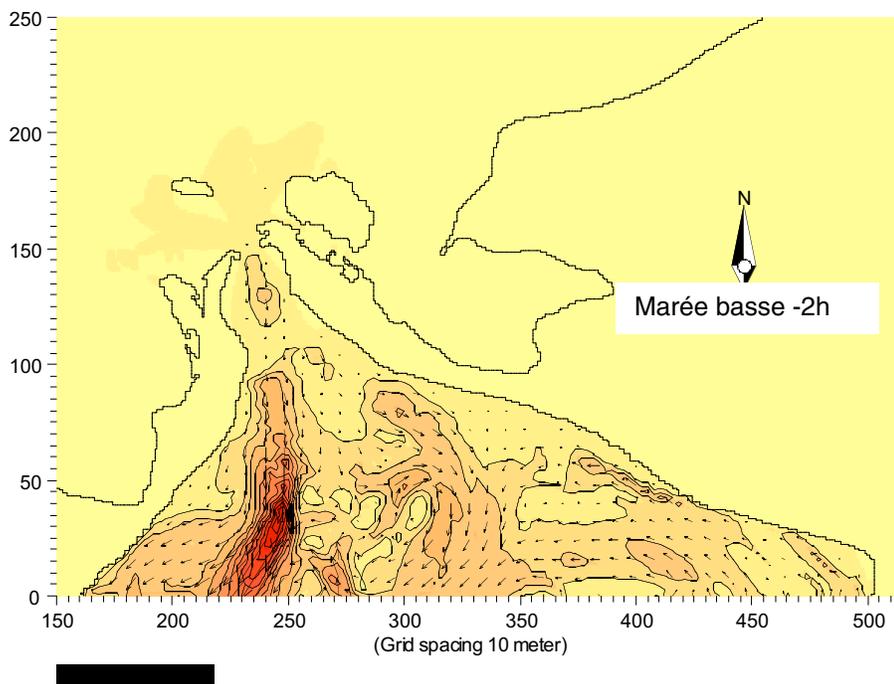


ANNEXE 6

Résultats des simulations relatives au transport de sédiments

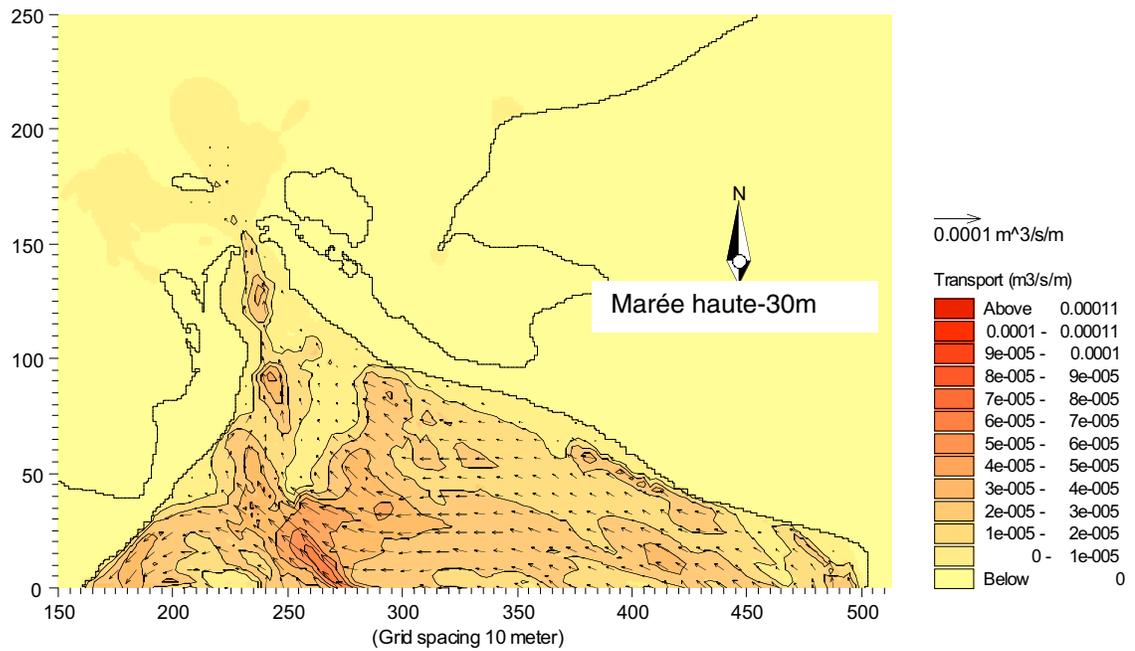

Annexe 6.1 Transport de sédiments instantané calculé par le modèle ST sur la grille G2m10, lors des plus forts courants de flot (haut) et de jusant (bas) calculés par le modèle HD sur la même grille.

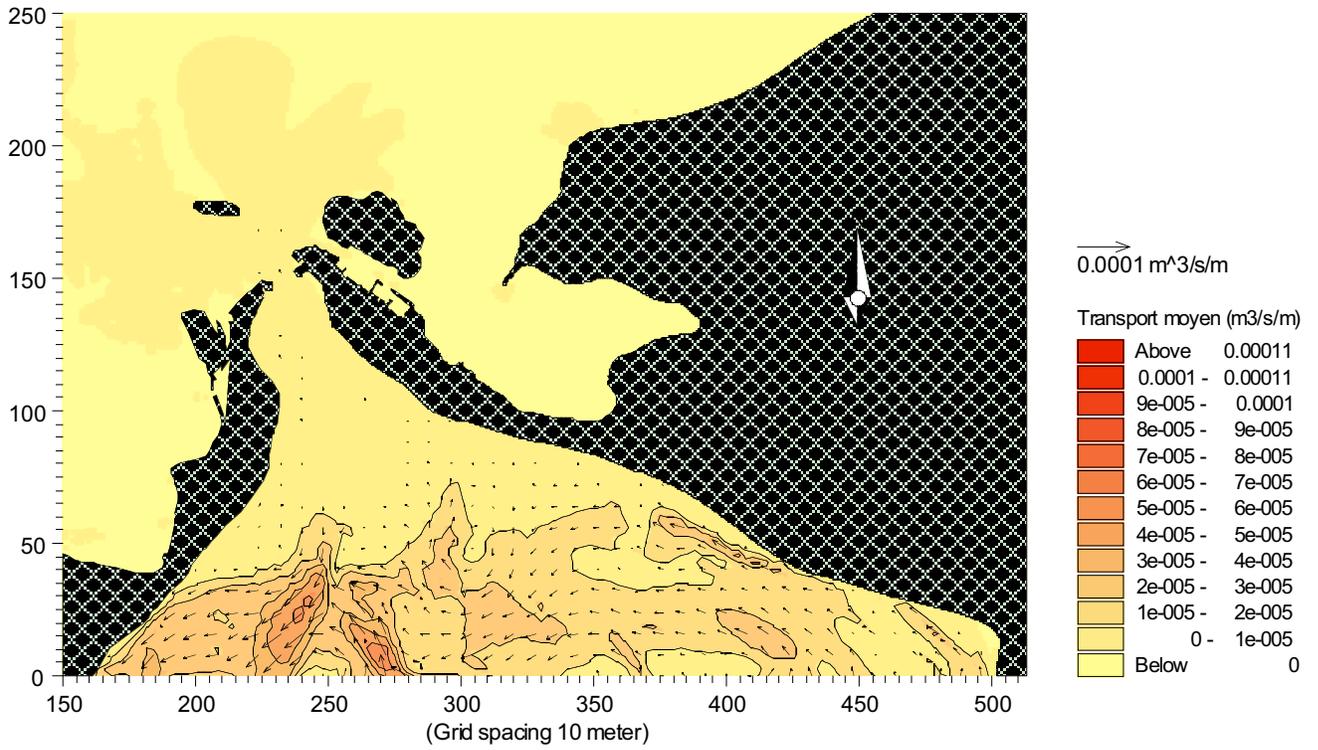

Annexe 6.2 Transport net (m³/s/m) de sédiments non cohésifs calculé par le modèle MIKE21-ST sur une période d'exactly deux cycles de marée diurne, du 4 au 6 juin 2001.