

**NOTE:**  
 Le fond topographique (géoréférencé) a été obtenu suite au traitement de données d'un survol aérien avec LIDAR (acronyme de «Light Detection and Ranging»). Cette technologie procure une précision de 0.15m en zones dégagées et de 0.30m en zones boisées.




1	POUR ÉTUDE D'IMPACT	0	11/03/08	K.J.
NO.	ÉMISSIONS	RÉV.	AA/MM/JJ	PAR

**Groupe AXOR Inc.**  
 1950, rue Sherbrooke O. Montréal (Québec), H3H 1E7 Tél: (514) 846-4000 Télécopieur: (514) 846-7209

**IC** SOCIÉTÉ HYDRO-CANYON SAINT-JOACHIM

SCEAUX:

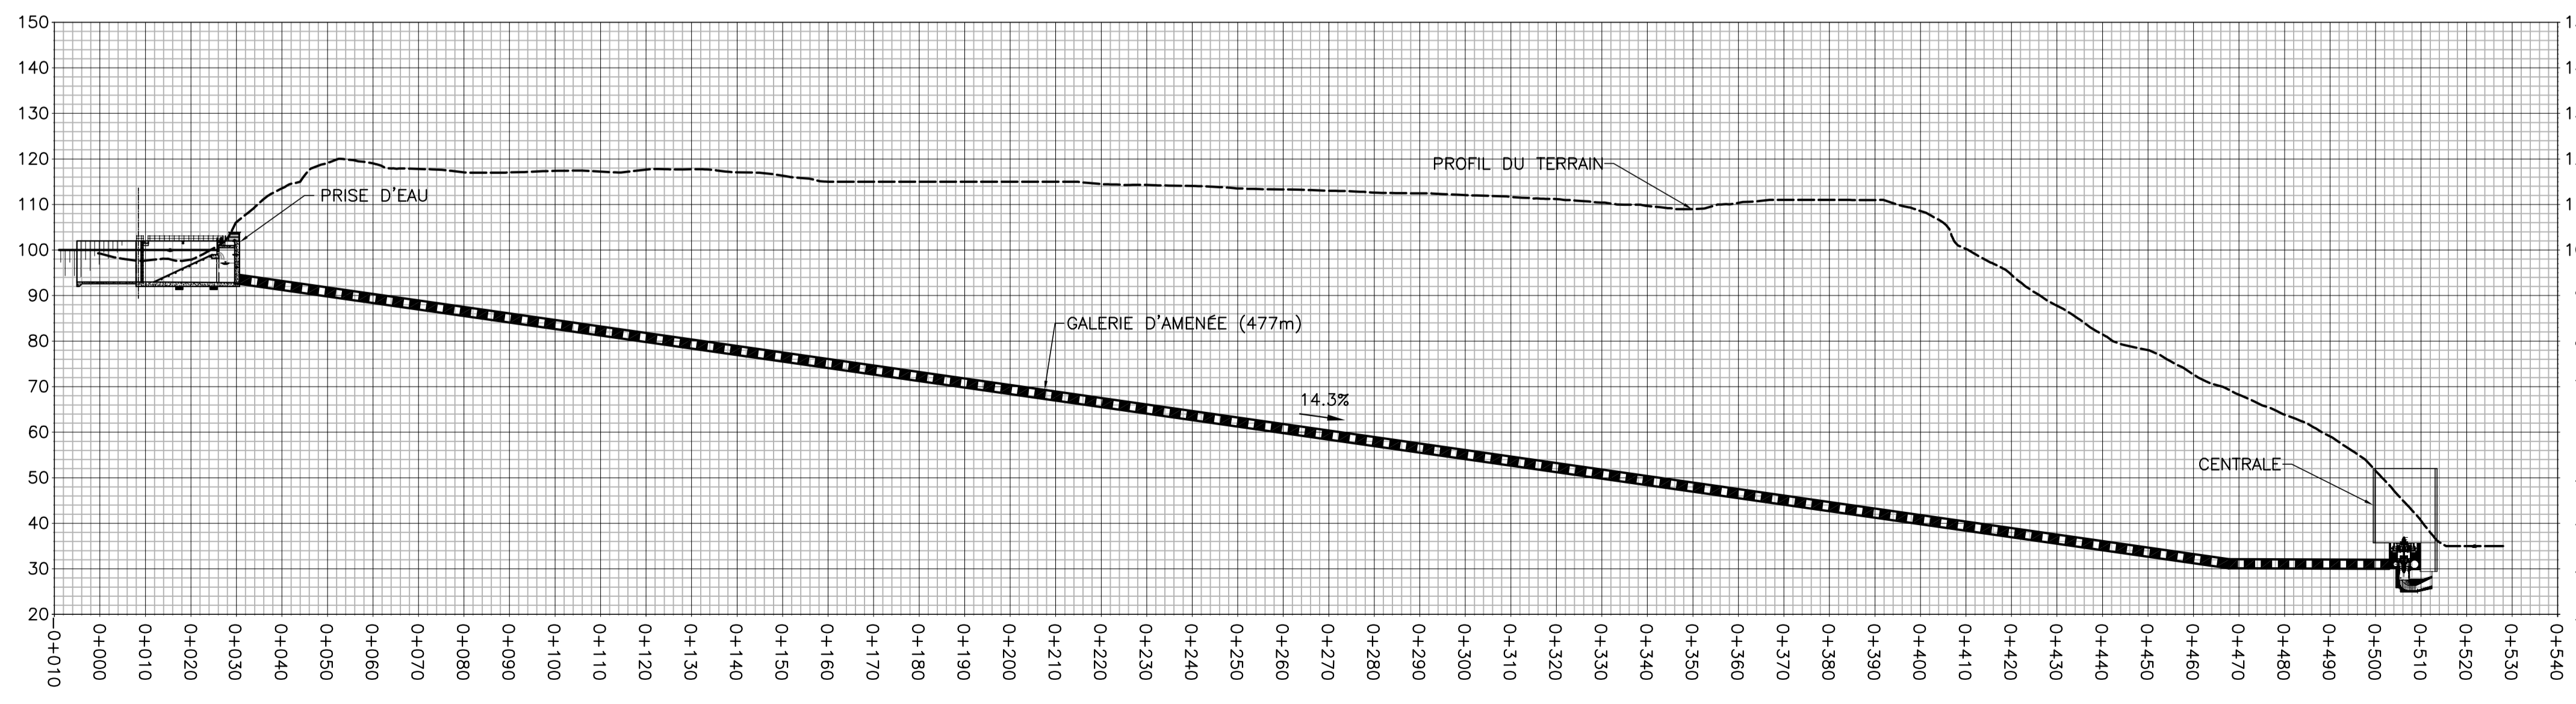

**COUPE** ①  
 ÉCH. 1:300

**PROJET:**  
 HYDRO CANYON SAINT-JOACHIM

**TITRE:**  
 GALERIE D'AMENÉE

PROJETÉ: S. GOURDEAU	APPROUVÉ: S. GOURDEAU
DESSINÉ: K. JOLETTE	ÉCHELLE: INDIQUÉE
VÉRIFIÉ: S. GOURDEAU	DATE: MARS 2011

NO. DE PROJET: 800-008-945    NO. DE DESSIN: E-V1-S1-007    RÉVISION: 0