


Composante	Forêt		Milieu aquatique		Vergerette		Autre	
	Temp	Perm	Temp	Perm	Temp	Perm	Temp	Perm
Centrale (incluant zone temporaire sur plateau)	5500	725						
Canal de fuite			620	165	200	5		
Poste de départ	1400	600						
Route d'accès à la centrale		6440						
Zones de travaux temporaires (stationnement)							7500	

NOTE:  
Le fond topographique (géoréférencé) a été obtenu suite au traitement de données d'un survol aérien avec LIDAR (acronyme de «Light Detection and Ranging»). Cette technologie procure une précision de 0,15m en zones dégagées et de 0,30m en zones boisées.

- FORÊT MIXTE ET FEUILLUS
-  TEMPORAIRE
  -  PERMANENT
- VERGERETTE
-  TEMPORAIRE
- V1 (0,5ind./m<sup>2</sup>)
- V2 (1ind./m<sup>2</sup>)
- MILIEU AQUATIQUE
-  TEMPORAIRE
  -  PERMANENT
  -  AUTRE TEMPORAIRE
  -  FOSSES

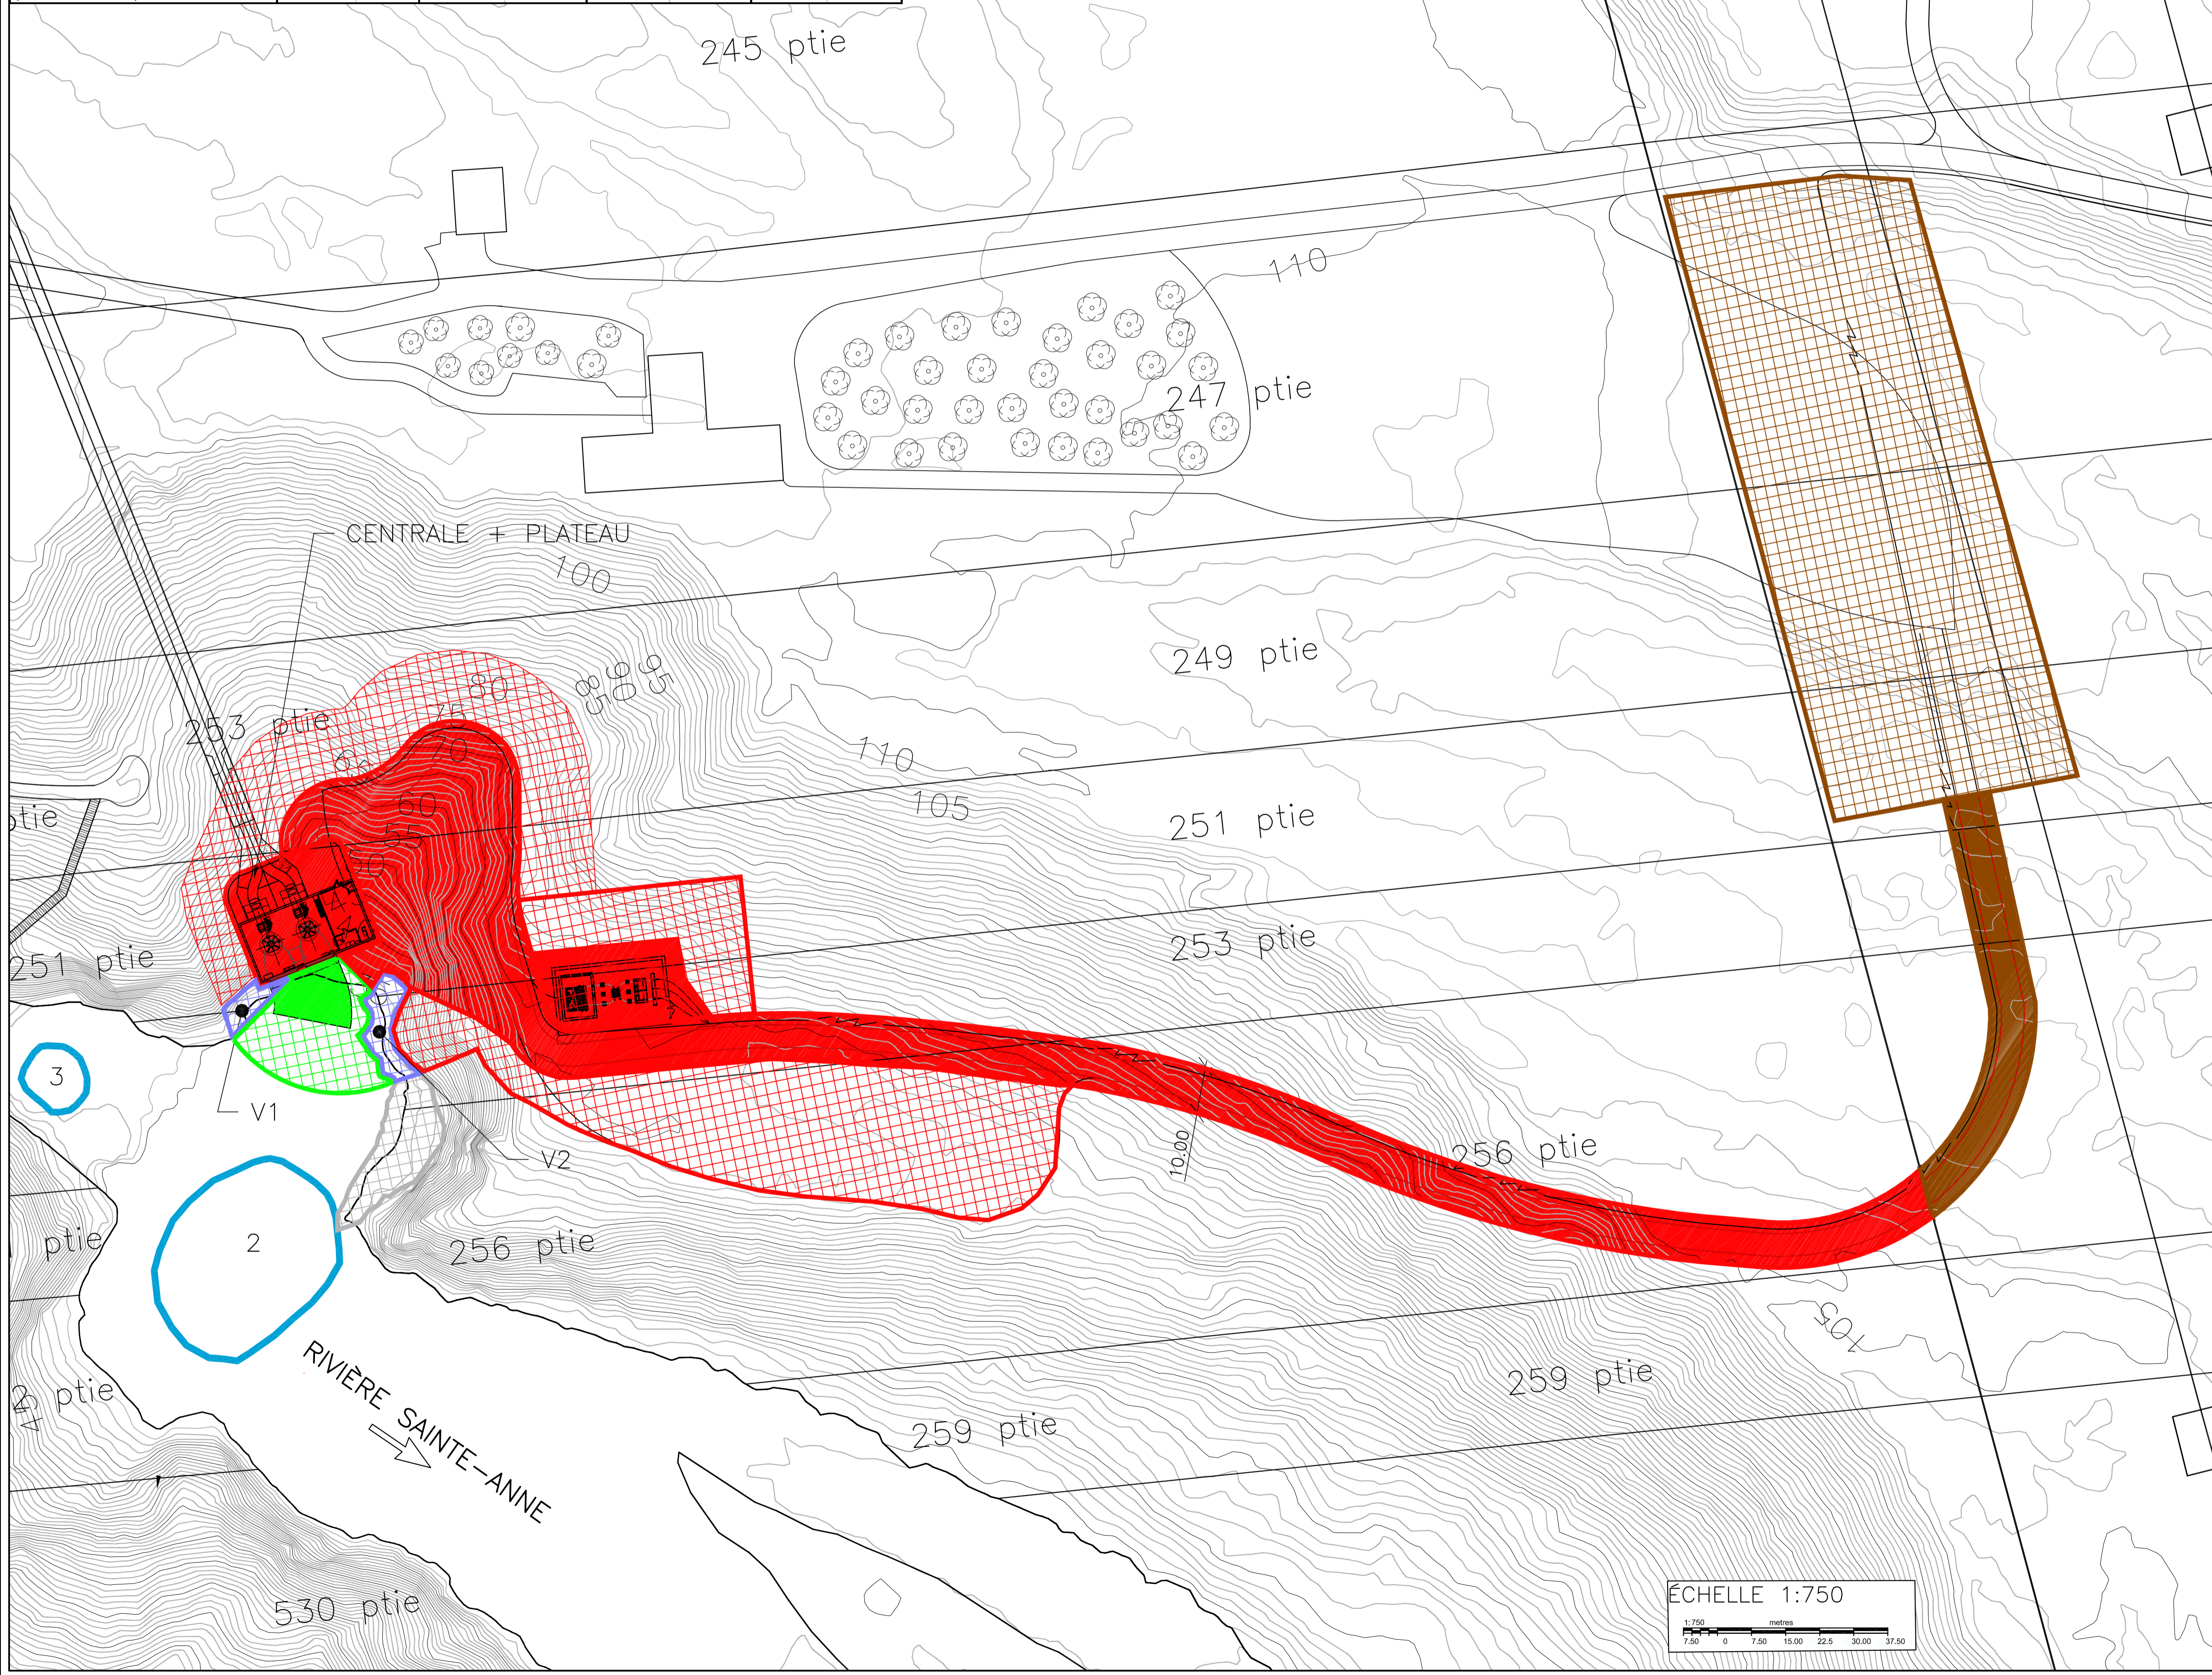

NO.	POUR ETUDE D'IMPACT EMISSIONS	REV.	DATE	PAR
1.		0.	12/02/29	K.V.J

Groupe **AXOR** Inc.  
1950, rue Sherbrooke O. Montréal (Québec), H3H 1E7 Tél: (514) 846-4000 Télécopieur: (514) 846-7209

**IC** SOCIÉTÉ HYDRO-CANYON SAINT-JOACHIM

SCEAUX:

PROJET: **HYDRO CANYON SAINT-JOACHIM**

TITRE: **EMPRISES TEMPORAIRES ET PERMANENT SECTEUR AVAL**

PROJETÉ: S. GOURDEAU	APPROUVÉ: S. GOURDEAU
DESSINÉ: K. JOLLETTE	ÉCHELLE: 1: 500 (A1)
VÉRIFIÉ: S. GOURDEAU	DATE: DECEMBRE 2011

NO. DE PROJET: 800-008-945 NO. DE DESSIN: E-V1-S2-016 REVISION: 0