


NOTE:
Le fond topographique (géoréférencé) a été obtenu suite au traitement de données d'un survol aérien avec LIDAR (acronyme de «Light Detection and Ranging»). Cette technologie procure une précision de 0.15m en zones dégagées et de 0.30m en zones boisées.

NO.	POUR ÉTUDE D'IMPACT ÉMISSIONS	0	12/02/29	K.J.
		RÉV.	AA/MM/JJ	PAR

Groupe **AXOR** Inc.
1950, rue Sherbrooke O. Montréal (Québec), H3H 1E7 Tél.: (514) 846-4000 Télécopieur: (514) 846-7209

IC SOCIÉTÉ HYDRO-CANYON SAINT-JOACHIM

SCEAUX:

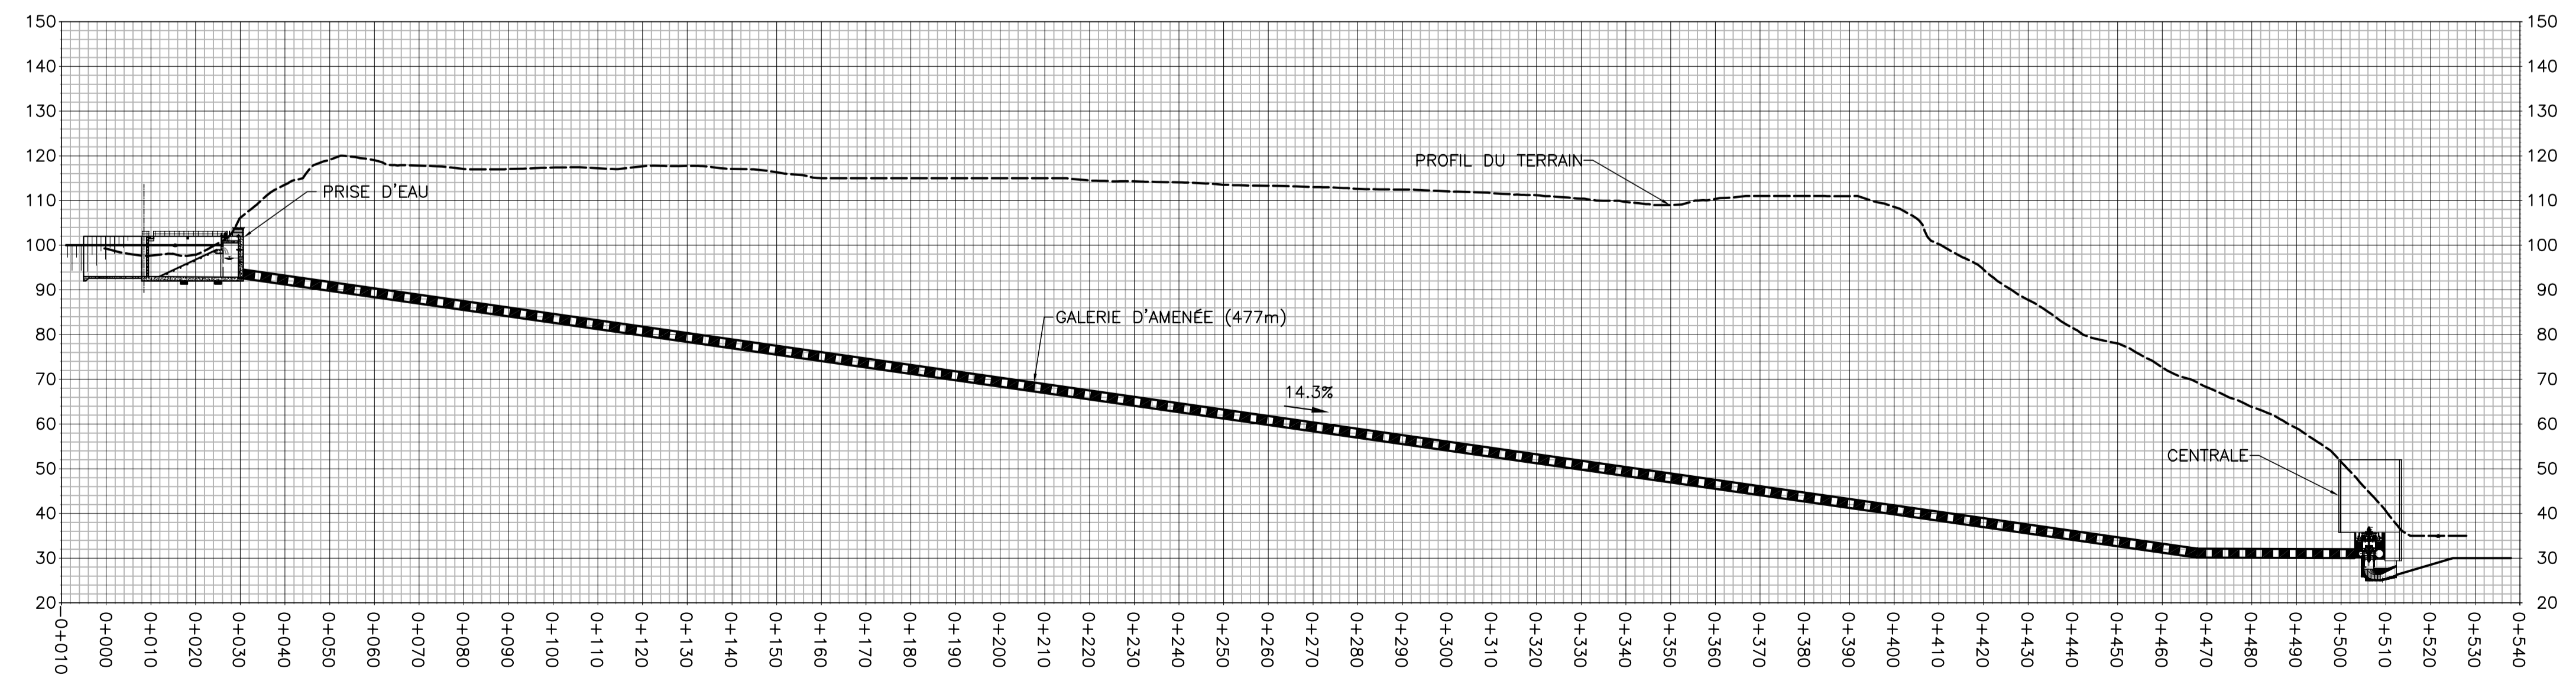

COUPE 1
ÉCH. 1:300

PROJET: **HYDRO CANYON SAINT-JOACHIM**

TITRE: **GALERIE D'AMENÉE**

PROJETÉ: S. GOURDEAU	APPROUVÉ: S. GOURDEAU
DESSINÉ: K. JOLETTE	ÉCHELLE: INDIQUÉE
VÉRIFIÉ: S. GOURDEAU	DATE: MARS 2011

NO. DE PROJET: 800-008-945 NO. DE DESSIN: E-V1-S2-007 RÉVISION: 0