Composante	Forêt		Milieu aquatique		Vergerette		Autre	
	Temp	Perm	Temp	Perm	Temp	Perm	Temp	Perm
Centrale (incluant zone temporaire sur plateau)	5500	725						
Canal de fuite			620	165	200	5		
Poste de départ	1400	600						
Route d'accès à la centrale		6440						
Zones de travaux temporaires (stationnement)							7500	

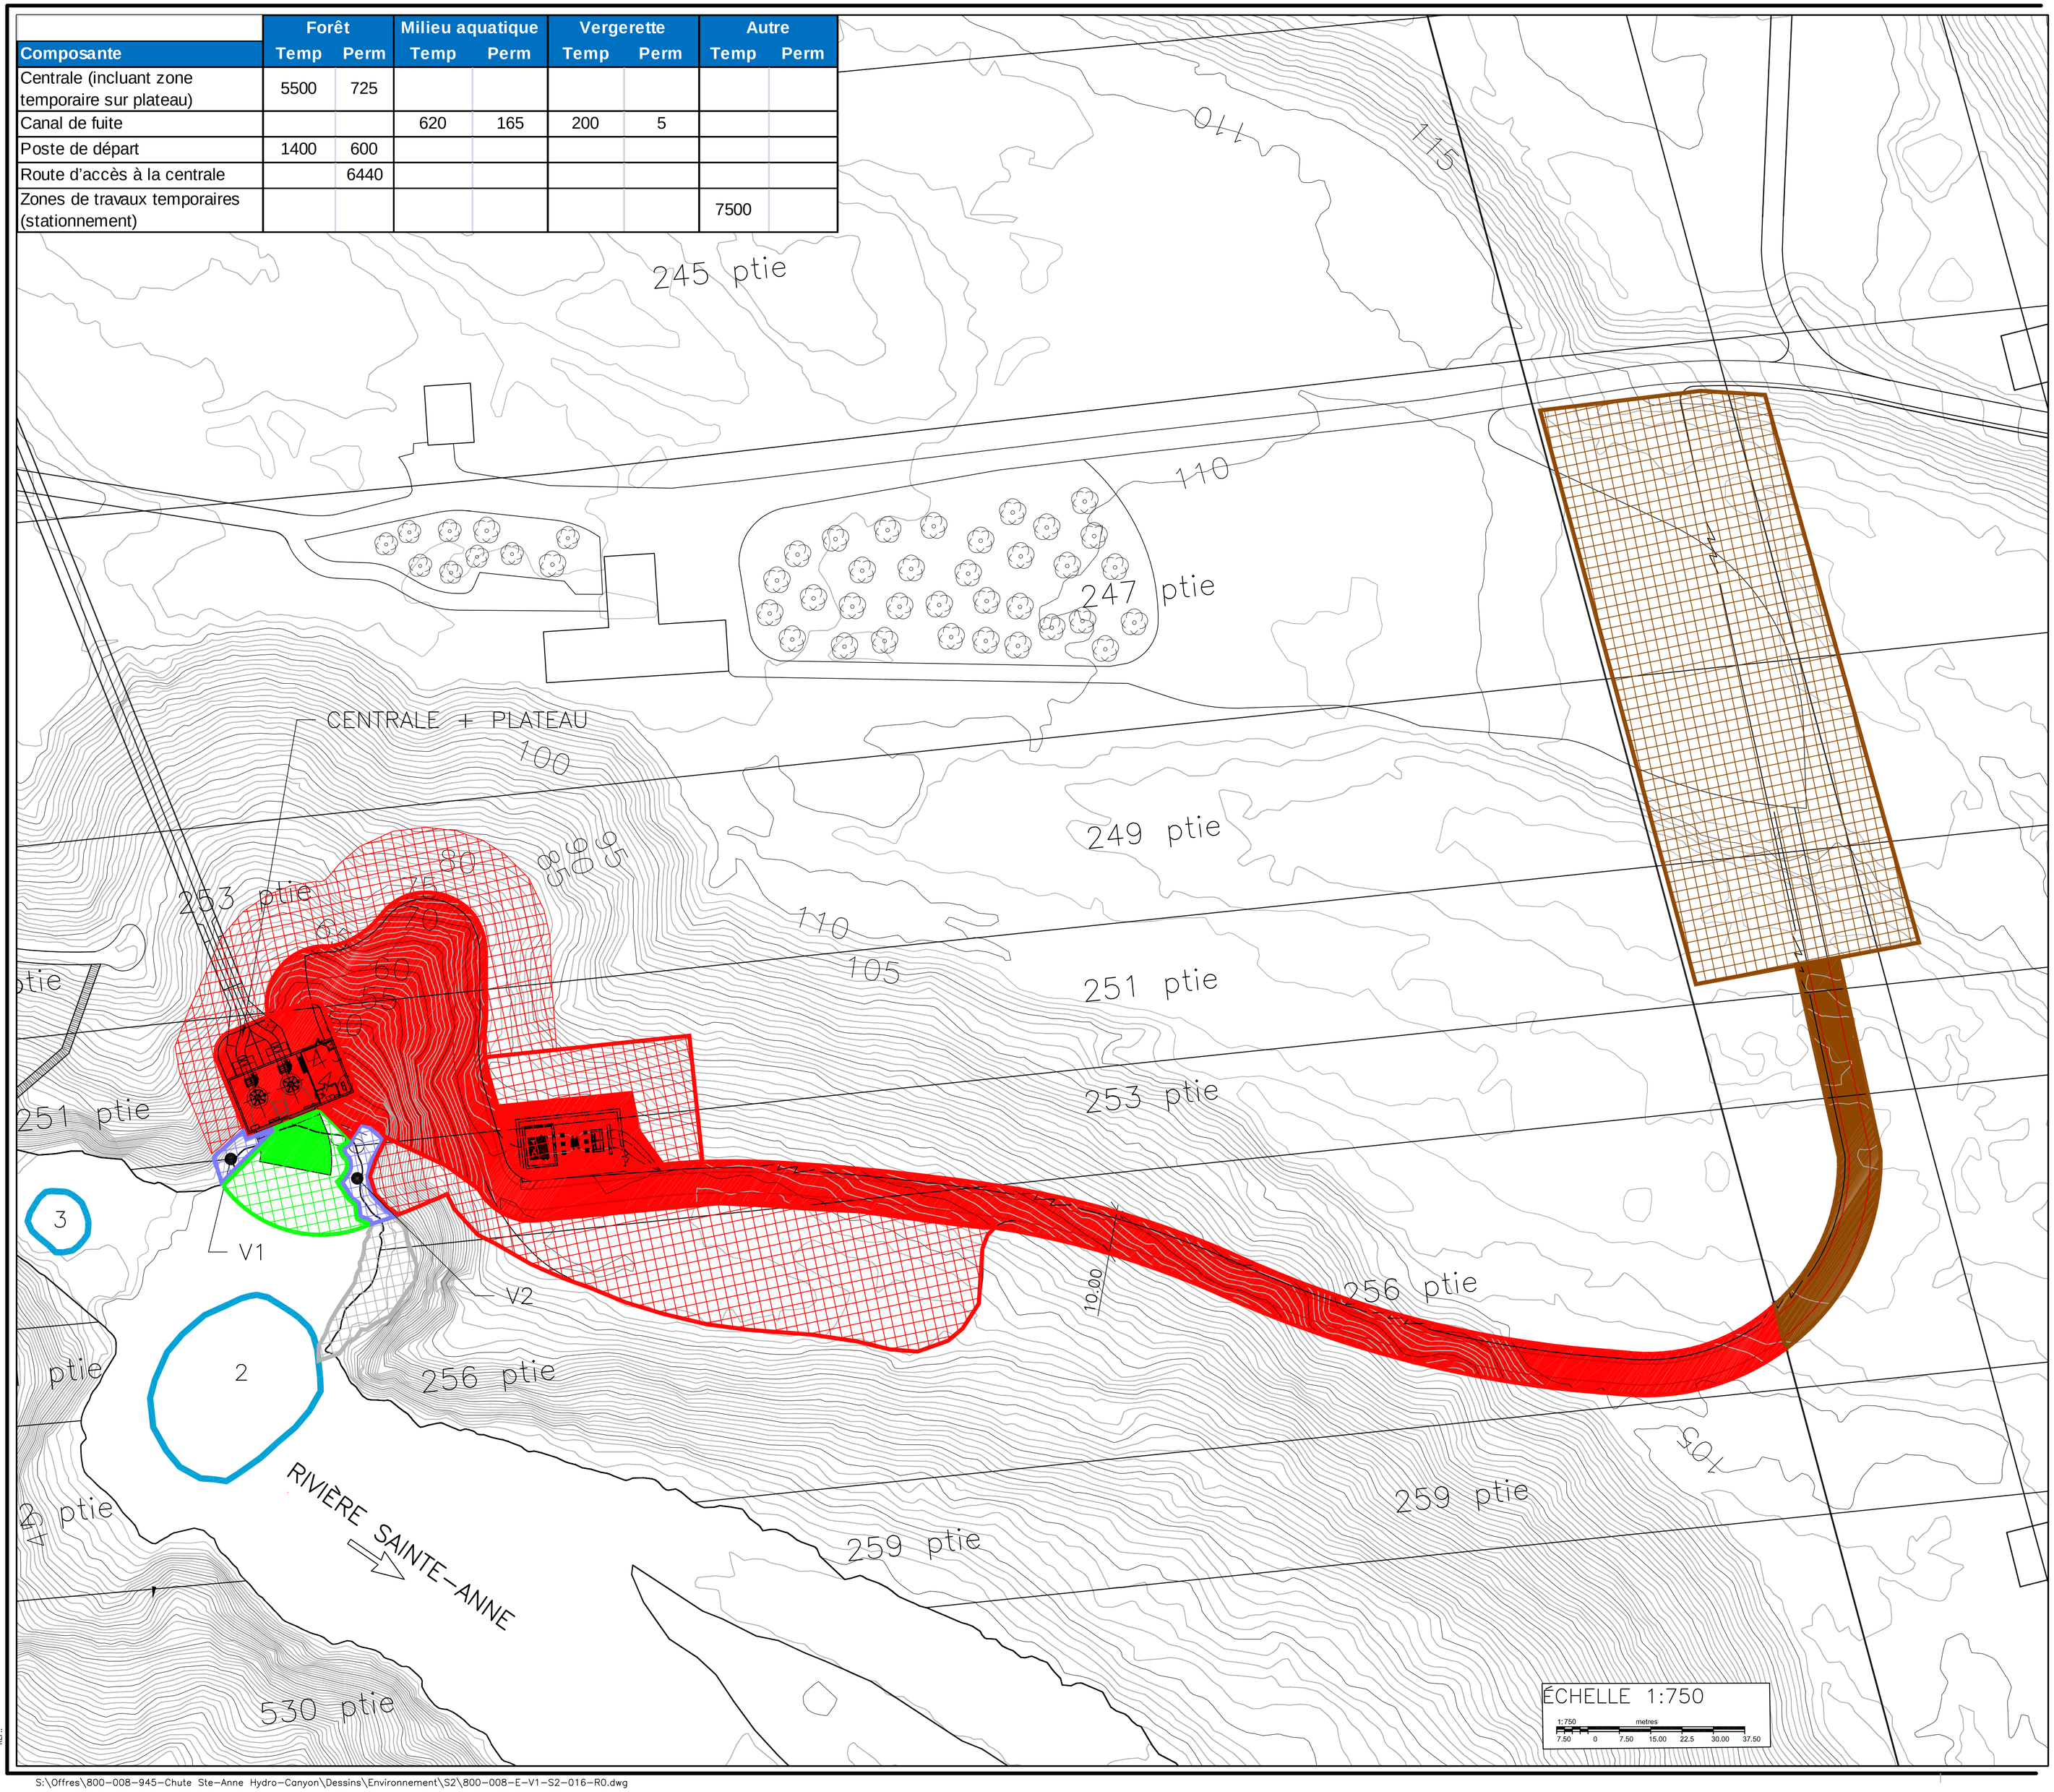

NOTE:
Le fond topographique (géoréférencé) a été obtenu suite au traitement de données d'un survol aérien avec LIDAR (acronyme de «Light Detection and Ranging»). Cette technologie procure une précision de 0.15m en zones dégagées et de 0.30m en zones boisées.

FORÊT MIXTE ET FEUILLUS
- TEMPORAIRE
- PERMANENT

VERGERETTE
- TEMPORAIRE
- V1 (0.5ind./m²)
- V2 (1ind./m²)

MILIEU AQUATIQUE
- TEMPORAIRE
- PERMANENT
- AUTRE TEMPORAIRE
- FOSSES

NO.	ÉMISSIONS	RÉV.	AA/MM/JJ	PAR
1.	POUR ÉTUDE D'IMPACT	0.	12/02/29	K.V.J

Groupe AXOR Inc.
1950, rue Sherbrooke O. Montréal (Québec), H3H 1E7 Tél.: (514) 846-4000 Télécopieur: (514) 846-7209

SOCIÉTÉ HYDRO-CANYON SAINT-JOACHIM

SCEAUX:

PROJET:

HYDRO CANYON SAINT-JOACHIM

TITRE:

EMPRISES TEMPORAIRES ET PERMANENT SECTEUR AVAL

PROJETÉ:	S. GOURDEAU	APPROUVÉ:	S. GOURDEAU
DESSINÉ:	K. JOLETTE	ÉCHELLE:	1: 500 (A1)
VÉRIFIÉ:	S. GOURDEAU	DATE:	DECEMBRE 2011

NO. DE PROJET	NO. DE DESSIN	RÉVISION
800-008-945	E-V1-S2-016	0

REF.:
S:\Offres\800-008-945-Chute Ste-Anne Hydro-Canyon\Dessins\Environnement\S2\800-008-E-V1-S2-016-R0.dwg