

**NOTE:**  
 Le fond topographique (géoréférencé) a été obtenu suite au traitement de données d'un survol aérien avec LIDAR (acronyme de «Light Detection and Ranging»). Cette technologie procure une précision de 0,15m en zones dégagées et de 0,30m en zones boisées.


Les données bathymétriques du fond de la rivière ont été extrapolées à partir de ces mêmes données LIDAR.



1.	POUR ETUDE D'IMPACT	0.	12/02/29	K.V.J
NO.	EMISSIONS	RÉV.	AA/MM/JJ	PAR

**Groupe AXOR Inc.**  
 1950, rue Sherbrooke O. Montréal (Québec), H3H 1E7 Tél: (514) 846-4000 Télécopieur: (514) 846-7209

SOCIÉTÉ HYDRO-CANYON SAINT-JOACHIM

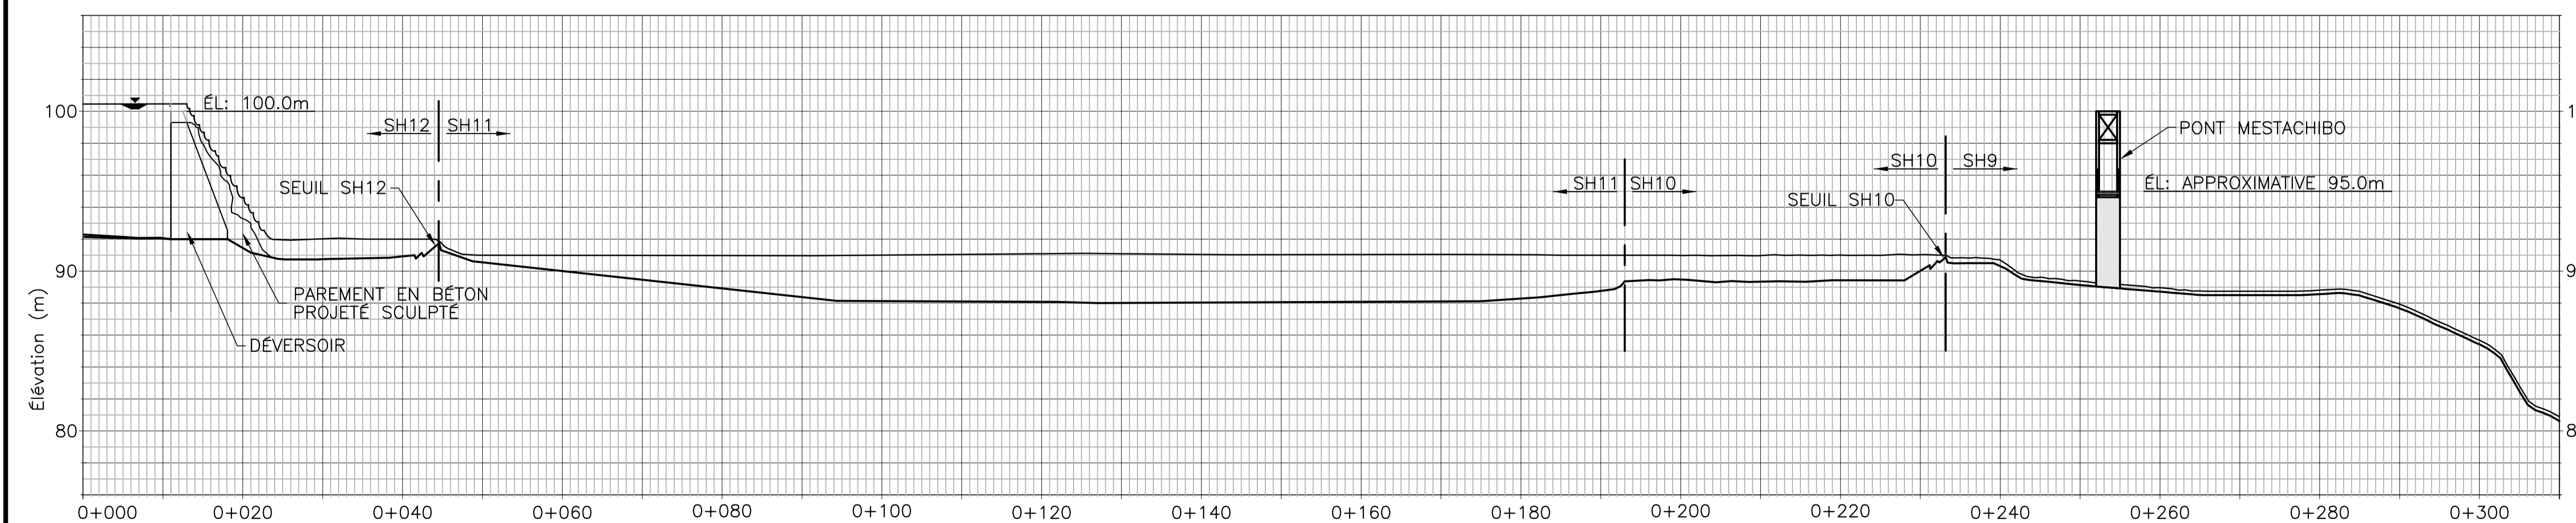

**PROJET:**  
 HYDRO CANYON SAINT-JOACHIM

**TITRE:**  
 PROFIL EN LONG BIEF INTERMÉDIAIRE

PROJETÉ: S. GOURDEAU	APPROUVÉ: S. GOURDEAU
DESSINÉ: K. JOLETTE	ÉCHELLE: 1: 500 (A1)
VÉRIFIÉ: S. GOURDEAU	DATE: DECEMBRE 2011

NO. DE PROJET: 800-008-945    NO. DE DESSIN: E-V1-S2-018    RÉVISION: 0

**COUPE** 1  
 ÉCH. H. 1:600  
 ÉCH. V. 1:1200