


# Déviations de la route 117

PROJET  
**EXTENSION  
MALARTIC**

327

DA13

Projet d'agrandissement de la mine aurifère  
Canadian Malartic et de déviation de la  
route 117 à Malartic 6211-18-015

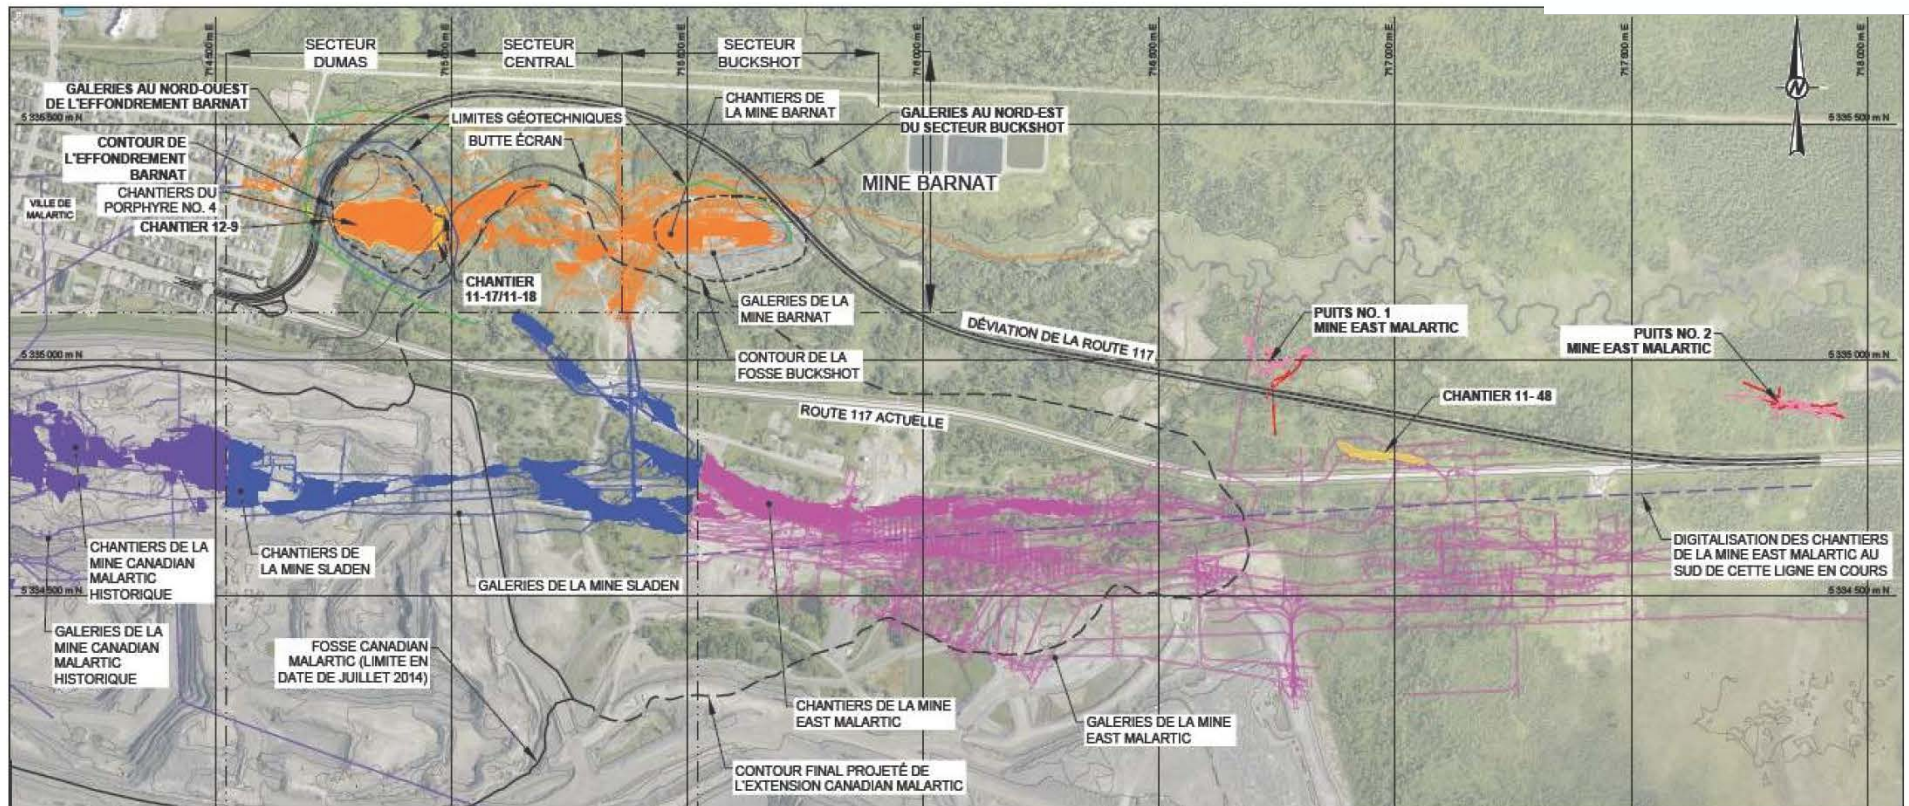

# Déviation de la route 117

PROJET  
EXTENSION  
MALARTIC



Fosse Buckshot (actuel)



# Déviation de la route 117

PROJET  
**EXTENSION**  
MALARTIC



**Effondrement Barnat (actuel)**