327 DA27.8

Projet d'agrandissement de la mine aurifère Canadian Malartic et de déviation de la route 117 à Malartic 6211-18-015

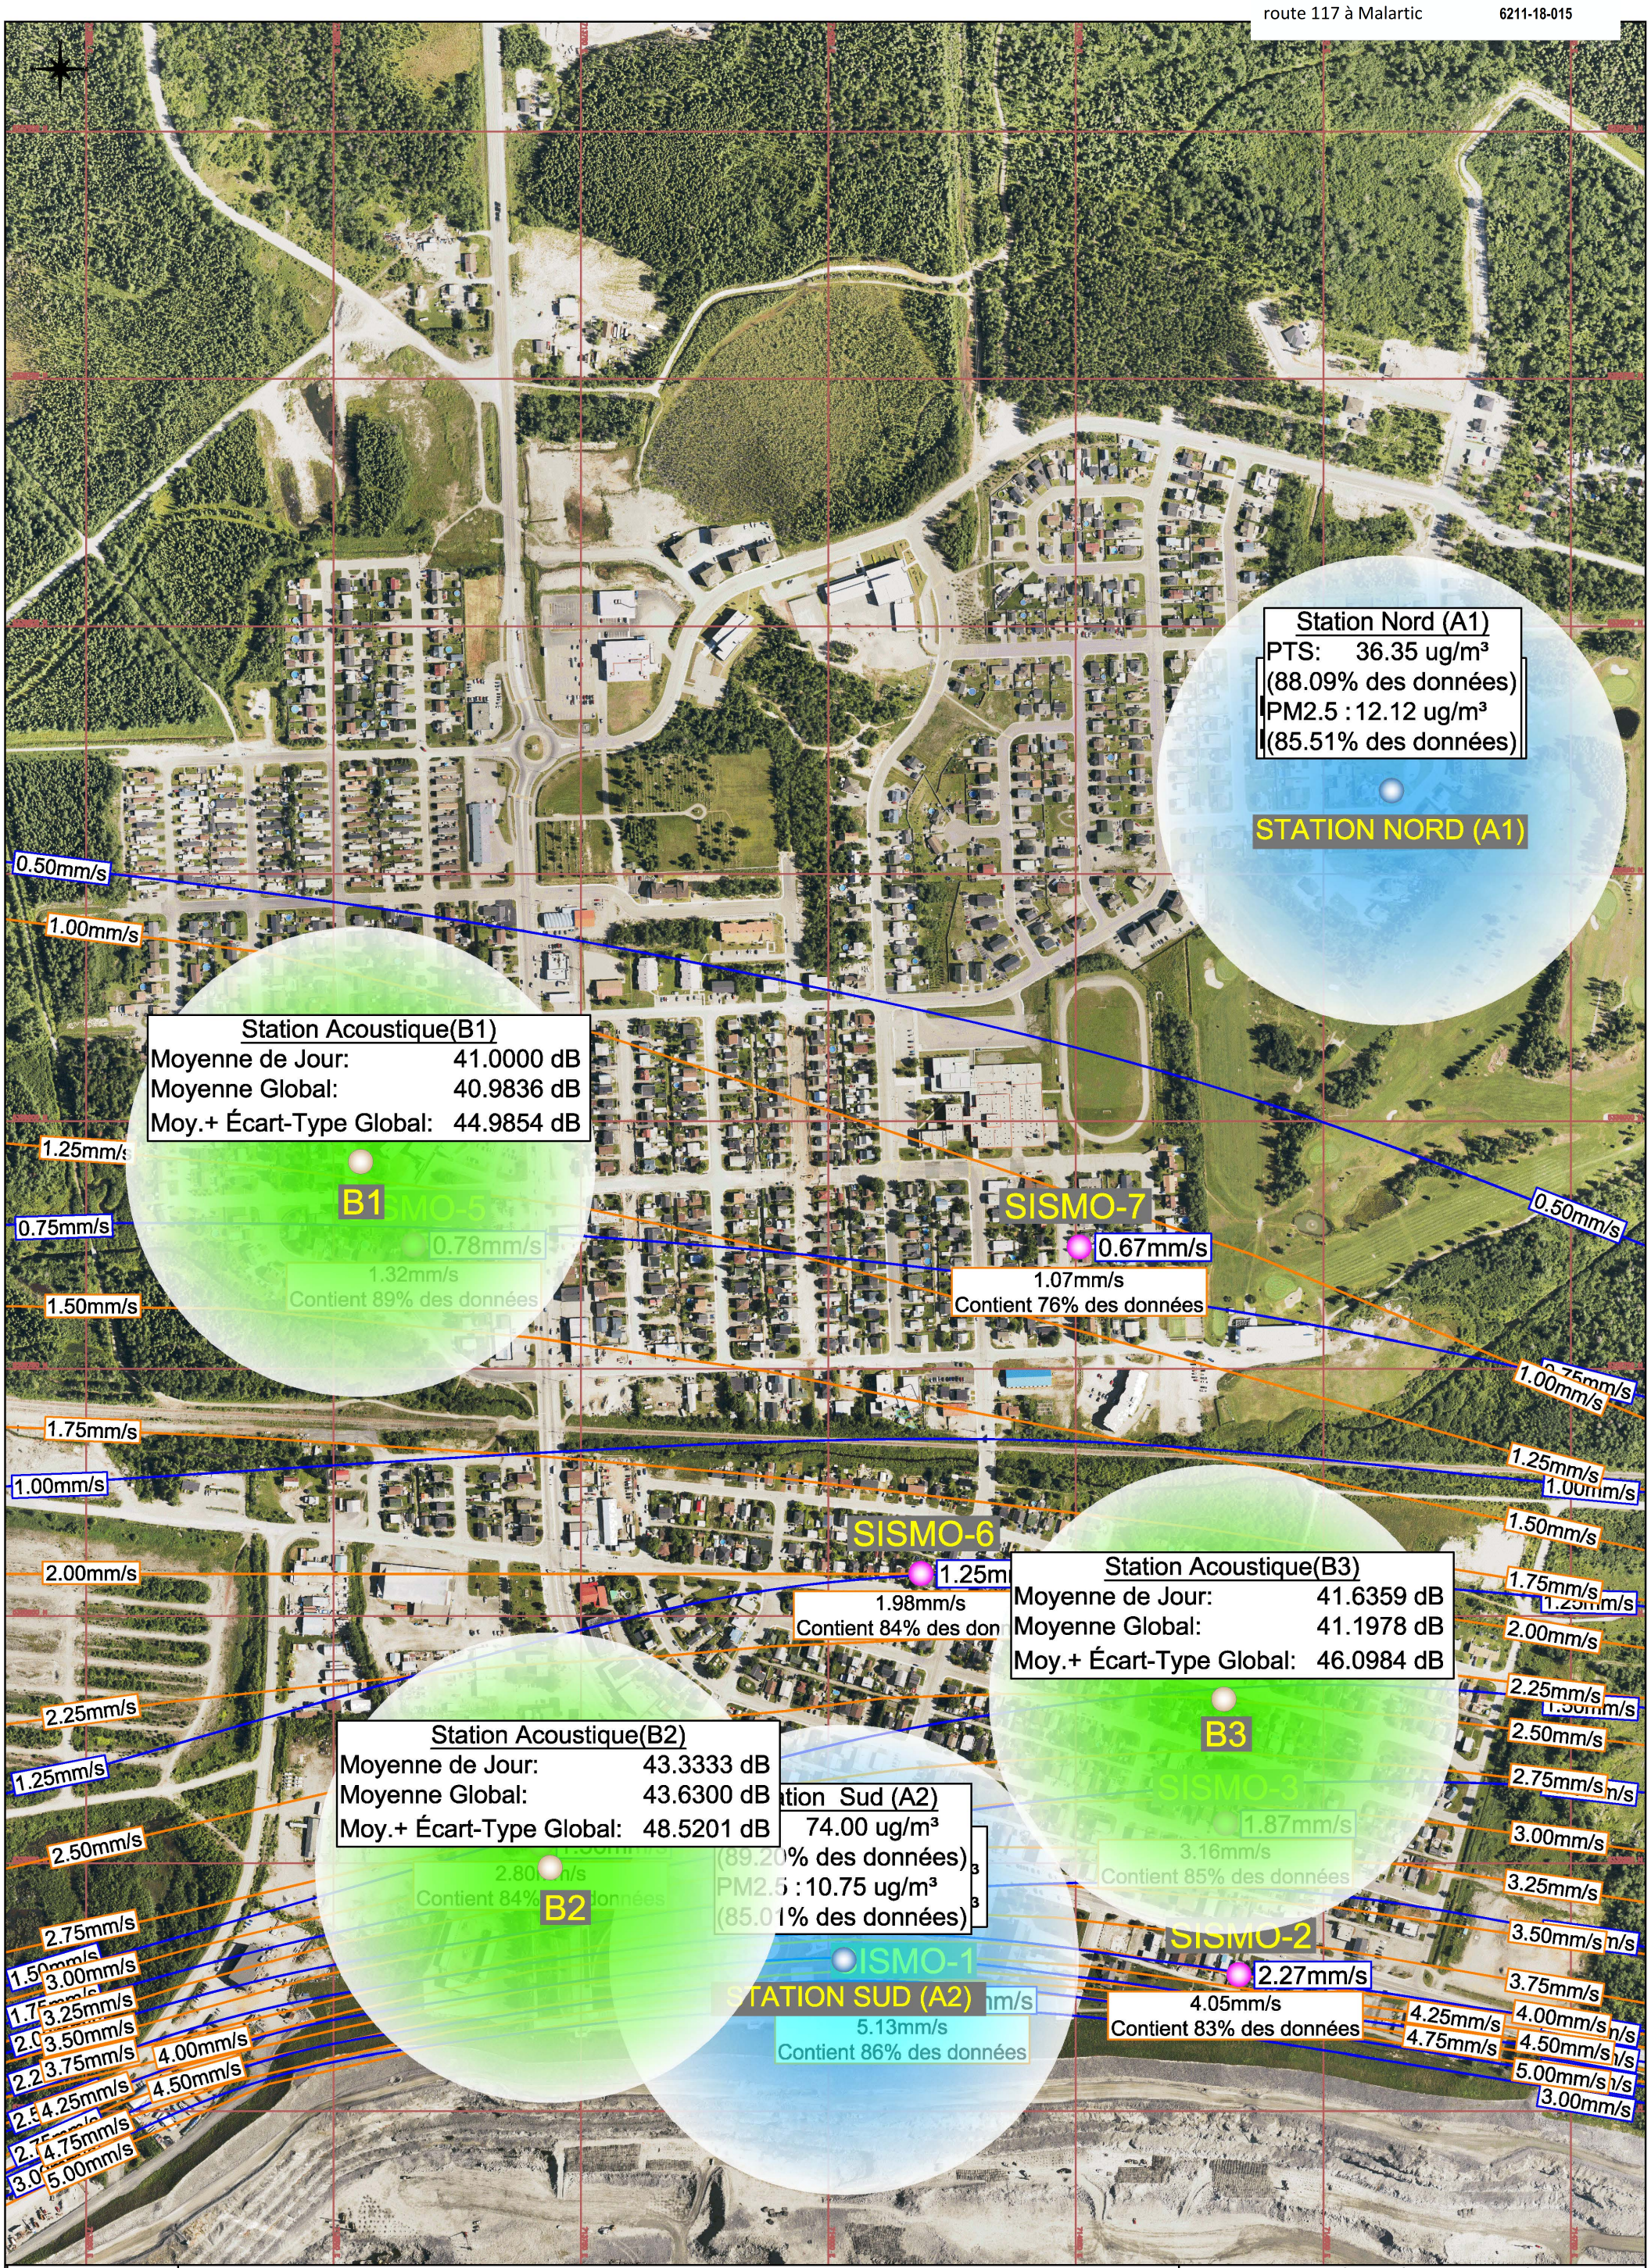

MINE CANADIAN MALARTIC

Mine Canadian Malartic
100, ch. du lac Mourier
Malartic, Québec(Qc)
Canada, J0Y 1Z0
T: 819 757-2225
F: 819 757-2351
www.canadianmalartic.com

Titre: Groupe de travail - Carte Tout Inclus

Dessiné par: MATHIEU BOURGET	Date: 2016/02/17	Echelle: 1:2000
Approuvé par:	Date:	No. Dessin:
Référence: R:\Services Techniques\Ingénierie\Planification\Planification 2016\Présentation Visuel\Forage Sautage		Révision: