

- Zone d'étude
- Hydrographie**
- Cours d'eau
- Cours d'eau intermittent
- Anciens chantiers miniers**
- Secteur à remblayer
- Déviations de la route 117**
- Emprise projetée (dernière version approuvée par le MTQ)
- Extension Canadian Malartic**
- A - Infrastructures actuelles**
- Fosse Canadian Malartic
- Halde à stériles
- Parc à résidus actuel et bassins
- Fosse Goulde
- Usine de traitement de l'effluent
- B - Infrastructures projetées**
- Extension projetée de la fosse Canadian Malartic
- Fosse Jeffrey
- Halde à stériles
- Halde à mort-terrain
- Halde à minéral
- Halde mixte
- Parc à résidus
- Concasseur mobile permanent
- Concasseur temporaire
- Prolongement de la butte-écran actuelle
- Modification de la Déviation Nord
- Fosse
- Bassin de pompage Nord-Est
- Bassin de pompage Est
- Bassin de polissage futur
- Déversoir d'urgence futur
- Butte-écran déviation
- Compilation des lots et droits de propriétés (1)(2)**
- Limite de lot
- Droit d'exploitation minière au profit de la compagnie Canadian Malartic Mines en vertu de la propriété de claims miniers
- Limite de bail minier / de location, Concession minière, Demande de bail, Projet de bail en cours de dépôt
- Projet de bail minier en phase de conception
- Limite de bail de location # 823 099
- Propriété privée de la mine Canadian Malartic
- Propriété privée de Raymond Lachance (Pontat 271 555)
- 5 121 675**
- Lot au cadastre officiel du Québec
- Lot à l'arpentage primitif
- Bail minier
- Concession minière
- Bail de location

(1) Les droits de propriété ont été représentés de façon sommaire. Ces droits en milieu urbain n'ont pas été illustrés.

(2) Pour les propriétés visées par l'emprise routière, voir le tableau des propriétaires au plan de compilation préparé par Marc Bergeron géomaticien/géomaticienne, sous le no. 3753 de ses minutes.

MINE CANADIAN MALARTIC

ETUDE D'IMPACT SUR L'ENVIRONNEMENT
 Réponse aux questions du MDELCC
 Extension de la mine aurifère Canadian Malartic et déviation de la route 117 à l'entrée Est de la ville de Malartic.


QC-215
 Emplacement des principales composantes du projet par rapport aux lots et droits miniers

Source: Cadastre (2015-03-03), Concession de site minier (2015-03-03), Concession minière (2015-03-03), Plan de compilation préparé par Marc Bergeron géomaticien/géomaticienne, sous le no. 3753 de ses minutes.

WSP

PLAN MONTRANT L'EMPRISE PROPOSÉE

Projet de déviation de la route 117
 Requérant: Corporation minière Osisko

 

- Servitude projetée**
- ● Servitude de non-acès, non-construction (projetée)
 - ● Servitude de non-acès (projetée)

NOTES:
 La limite projetée du bail minier provient du fichier C11083_fev2014. DDM préparé par UL Corvéilleau s.r.l. et fourni par le requérant le 12 février 2014.
 Les besoins minimaux d'emprise proviennent du fichier 131_12093-VR_0600_MTH_2014-01-13 préparé par MPE et fourni par le requérant le 28 janvier 2014.

DOCUMENT ÉVOLUTIF		
VERSION	DATE	NATURE
1	8/10/2014	POUR APPROBATION
2	14/10/2014	POUR APPROBATION
3	17/10/2014	POUR APPROBATION

TABLEAU DES PROPRIÉTAIRES								
PROPRIÉTAIRE INSCRIT	SUPERFICIE	LOT	PROPRIÉTAIRE INSCRIT	SUPERFICIE	LOT	PROPRIÉTAIRE INSCRIT	SUPERFICIE	
3 162 836	Gouvernement du Québec (MRN)	13 344,4 m ²	3 553 836	Gouvernement du Québec (MRN)	101,8 m ²	2 999 353	Gouvernement du Québec (MRN)	6 368,7 m ²
2 999 809	Gouvernement du Québec (MRN)	3 549,0 m ²	4 735 343	Gouvernement du Québec (MRN)	87 041,0 m ²	3 553 835	Gouvernement du Québec (MRN)	2 814,9 m ²
3 553 827	Gouvernement du Québec (MRN)	3 543,4 m ²	4 735 344	Gouvernement du Québec (MRN)	112 592,3 m ²	4 735 345	Gouvernement du Québec (MRN)	964,1 m ²
2 999 807	Gouvernement du Québec (MRN)	3 154,4 m ²	3 891 317	Osisko Exploration Ltée	1 840,0 m ²	3 162 812	Ville de Malartic	559,4 m ²
2 999 806	Gouvernement du Québec (MRN)	2 532,5 m ²	3 911 529	Osisko Exploration Ltée	2 203,2 m ²	2 999 383	Ville de Malartic	116,4 m ²
3 553 838	Gouvernement du Québec (MRN)	1 910,6 m ²	3 163 025	Ville de Malartic	3 565,8 m ²	3 001 107	Ville de Malartic	113,3 m ²
3 553 837	Gouvernement du Québec (MRN)	1 228,7 m ²	3 553 822	Gouvernement du Québec (MRN)	17,8 m ²	3 350 445	Ville de Malartic	2 162,1 m ²
2 999 803	Gouvernement du Québec (MRN)	666,9 m ²	4 735 341	Gouvernement du Québec (MRN)	4 320,1 m ²	3 001 151	Ville de Malartic	16,9 m ²

TABLEAU DES SUPERFICIES DE L'EMPRISE PROJETÉE	
PROPRIÉTÉ DU MRN (NOUVELLE EMPRISE)	23,73 ha
PROPRIÉTÉ DU MRN (EMPRISE EXISTANTE)	1,43 ha
PROPRIÉTÉ PRIVÉE (NOUVELLE EMPRISE)	0,74 ha
PROPRIÉTÉ PRIVÉE (RUE EXISTANTE)	0,30 ha
TOTAL:	26,20 hectares

ÉCHELLE 1 : 2 500

De Blots, Bérubé, Lavigne Inc.
 200 Avenue Québec, Repas-Novatia, Québec, Q8S 5A1
 Tél. 819 787-1215, 819 787-4057 Fax. 819 787-4010
 Courriel: deblots@deblotslavigne.com

COPIE CONFORME À L'ORIGINAL
 Échelle 1:2500
 Approuvé: géomètre


Les mesures indiquées sur ce document sont en mètres (SI).
 Système de coordonnées: 1 8148 = 0,3048 Mètre.

VOIR PLAN
 CADASTRE: CADASTRE DU QUÉBEC
 CIRCONSCRIPTION FONCIÈRE: ADÉTI181
 MUNICIPALITÉ: VILLE DE MALARTIC

NOTA: APPROBÉ LE 4 OCTOBRE 2014

PRÉPARÉ PAR: Marc Bergeron
 Approuvé: géomètre

NUMÉRO: 3705
 ÉCHELLE: 20645

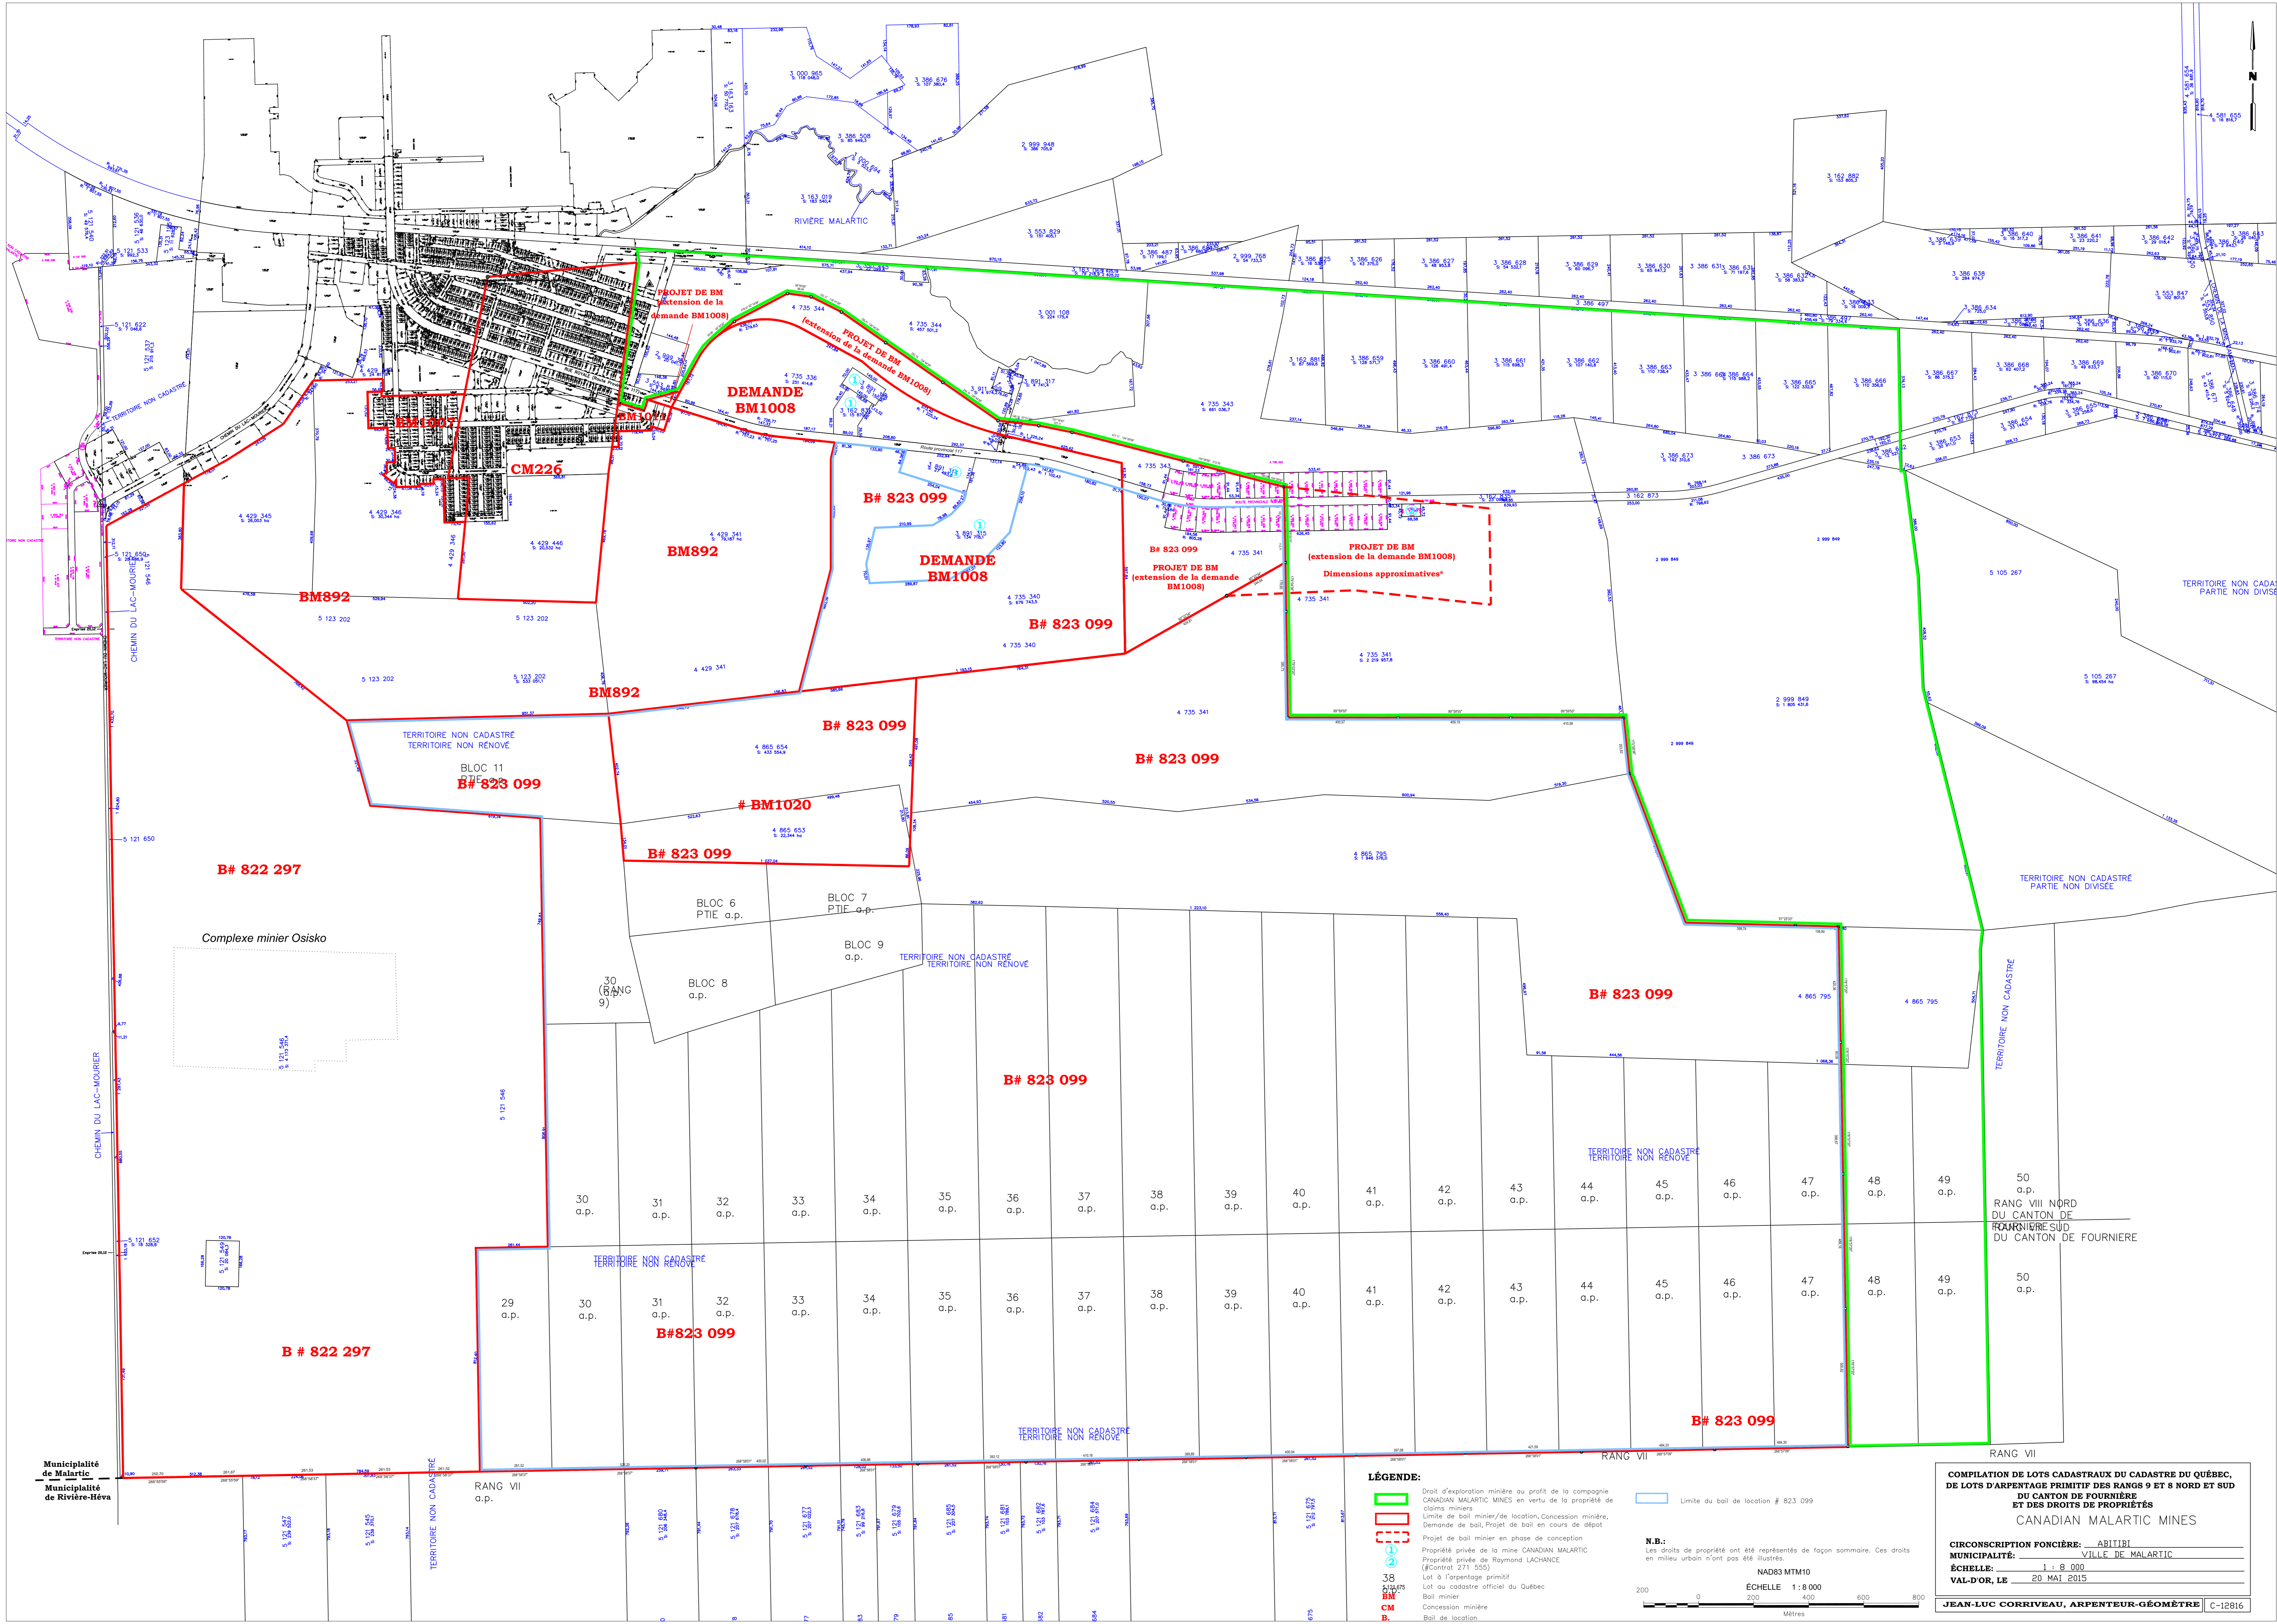

Municipalité de Malartic
Municipalité de Rivière-Héva

LÉGENDE:
 [Green outline] Droit d'exploration minière ou profit de la compagnie CANADIAN MALARTIC MINES en vertu de la propriété de claims miniers
 [Red outline] Limite de bail minier/de location, Concession minière, Demande de bail, Projet de bail en cours de dépôt
 [Blue outline] Limite de bail de location # 823 099
 [Blue circle with 'S'] Projet de bail minier en phase de conception
 [Blue circle with 'P'] Propriété privée de la mine CANADIAN MALARTIC
 [Blue circle with 'E'] Propriété privée de Raymond LACHANCE (EControl 271 555)
 [Blue circle with 'L'] Lot 9 Forpenteage primitif
 [Blue circle with 'L'] Lot au cadastre officiel du Québec
 [Blue circle with 'BM'] Bail minier
 [Blue circle with 'CM'] Concession minière
 [Blue circle with 'B'] Bail de location

N.B.:
 Les droits de propriété ont été représentés de façon sommaire. Ces droits en milieu urbain n'ont pas été illustrés.
 NAD83 MTM10
 ÉCHELLE 1:8 000
 0 200 400 600 800
 Mètres

COMPILATION DE LOTS CADASTRAUX DU CADASTRE DU QUÉBEC, DE LOTS D'ARPENTAGE PRIMITIF DES RANGS 9 ET 8 NORD ET SUD, DU CANTON DE FOURNIÈRE ET DES DROITS DE PROPRIÉTÉS CANADIEN MALARTIC MINES
 CIRCONSCRIPTION FONCIÈRE: ABITIBI
 MUNICIPALITÉ: VILLE DE MALARTIC
 ÉCHELLE: 1 : 8 000
 VAL-D'OR, LE 20 MAI 2015
 JEAN-LUC CORRIVEAU, ARPENTEUR-GÉOMÈTRE C-12816