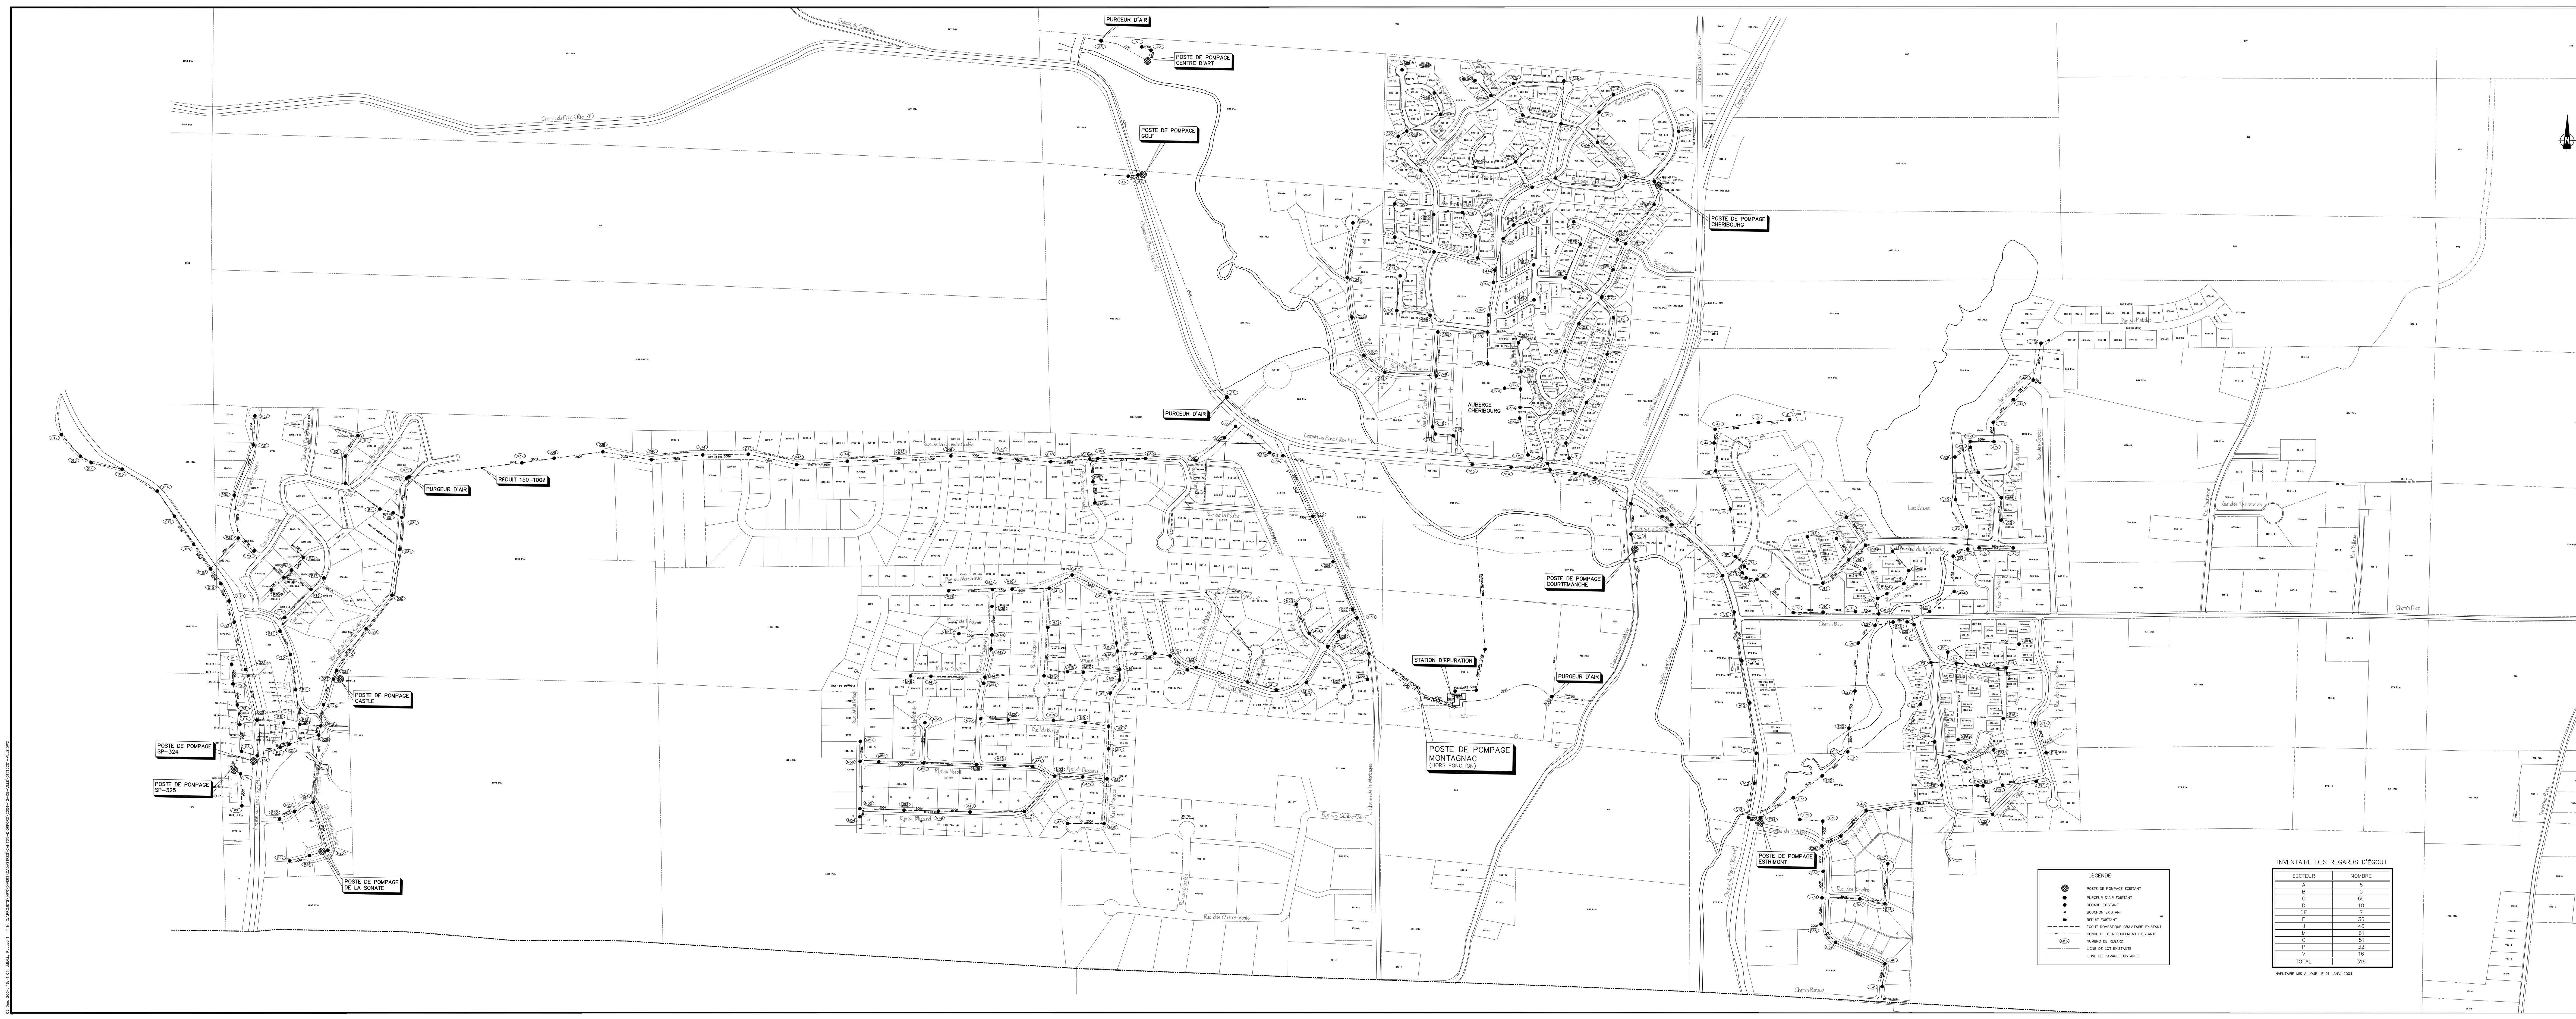


## LÉGENDE

- POSTE DE POMPAGE EXISTANT
- PURGEUR D'AIR EXISTANT
- REGARD EXISTANT
- BOUCHON EXISTANT
- RÉDUIT EXISTANT
- ÉGOUT DOMESTIQUE GRAVITAIRE EXISTANT
- CONDUITE DE REFOULEMENT EXISTANTE
- (M15) NUMÉRO DE REGARD
- LIGNE DE LOT EXISTANTE
- LIGNE DE PAVAGE EXISTANTE

## INVENTAIRE DES REGARDS D'ÉGOUT

| SECTEUR | NOMBRE |
|---|---|
| A | 6 |
| B | 5 |
| C | 60 |
| D | 10 |
| DE | 7 |
| E | 36 |
| J | 46 |
| M | 61 |
| O | 51 |
| P | 32 |
| V | 16 |
| TOTAL | 316 |

INVENTAIRE MIS À JOUR LE 21 JANV. 2004

| N° | Date | Changement |
|---|---|---|
| 5 | 08/12/2004 | RÉVISION GÉNÉRALE |
| 4 | 21/01/2004 | RÉVISION GÉNÉRALE |
| 3 | 11/12/2003 | RÉVISION GÉNÉRALE |
| 2 | 13/12/2002 | RÉVISION GÉNÉRALE |
| 1 | 14/02/2002 | RÉVISION GÉNÉRALE |
| 0 | 19/04/2001 | RÉVISION GÉNÉRALE |


TEKNIKA inc.

GROUPE TEKNIKA

- SHERBROOKE
- GRANBY
- MONTRÉAL
- SAINT-HYACINTHE
- VICTORIAVILLE
- ST-JEAN-SUR-RICHELIEU
- LAC-MÉGANTIC


Projet :

# MUNICIPALITÉ CANTON D'ORFORD

Titre :

## RÉSEAU D'ÉGOUT DOMESTIQUE EXISTANT

| Approuvé par : | Préparé par : | |
|---|---|---|
| R. GAUDREAU, Ing. | R. GAUDREAU, Ing. | |
| Fichier électronique : 31715C01 | Dessiné par : R. FORTIER | Feuille n° : 2/2 |
| Dossier n° : CORM-074 | Échelle : 1 : 2500m | A0-1715 |

09 Dec. 2004, 16:41:04, JMIALL, Pspace 1 : 1 M, X:\PROJETS\INFR\DIVERS\CADASTRES\CANTON-D'ORFORD\2004-12-08-VILLE\31715C01-VILLE.DWG