


## **Annexe Vol 12J- 72**

### **Tronçon de l'est de l'Ontario – Carte détaillée du tracé Secteur d'Iroquois**

Tableau de référence des franchissements des cours d'eau					
No index	ID du franchissement	Nom du cours d'eau	Principale méthode de franchissement	Latitude	Longitude
1	ON-001-0		Installation de drainage municipale Mitchell	N 44-53-26	O 75-17-35
2	ON-002-0		Installation de drainage municipale Landon McInnis	N 44-53-41	O 75-17-01
3	ON-003-0	Tributaire sans nom de l'installation de drainage municipale Landon McInnis	Tranchée à ciel ouvert (si cours d'eau sec ou gelé)	N 44-53-45	O 75-16-52
4	ON-005-0		Installation de drainage municipale Saddlemire	N 44-54-01	O 75-16-18
5	ON-007-0		Installation de drainage municipale Saddlemire	N 44-54-08	O 75-16-02
6	ON-WAT-208.00		Franchissement sans nom	N 44-54-08	O 75-16-02
7	ON-008-0		Installation de drainage municipale Saddlemire	N 44-54-10	O 75-15-58
8	ON-009-0		Installation de drainage municipale Zeron	N 44-54-19	O 75-15-37
9	ON-WAT-210.05		Franchissement sans nom	N 44-54-22	O 75-15-32
10	ON-010-0	Tributaire sans nom de l'installation de drainage municipale Zeron	Tranchée à ciel ouvert (si cours d'eau sec ou gelé)	N 44-54-34	O 75-15-05
11	ON-011-0		Installation de drainage municipale Zeron	N 44-54-36	O 75-15-01
12	ON-WAT-212.05		Franchissement sans nom	N 44-54-44	O 75-14-43
13	ON-WAT-212.15		Franchissement sans nom	N 44-54-47	O 75-14-37
14	ON-011-6	Tributaire sans nom du ruisseau Flagg	Tranchée à ciel ouvert (si cours d'eau sec ou gelé)	N 44-54-51	O 75-14-27
15	ON-012-0		Installation de drainage municipale Saddlemire	N 44-55-01	O 75-14-04
16	ON-013-0	Tributaire sans nom de l'installation de drainage municipale Van Moorsell	Tranchée à ciel ouvert (si cours d'eau sec ou gelé)	N 44-55-32	O 75-12-47
17	ON-014-0	Tributaire sans nom de l'installation de drainage municipale Van Moorsell	Tranchée à ciel ouvert (si cours d'eau sec ou gelé)	N 44-55-59	O 75-11-35
18	ON-016-0		Installation de drainage municipale Reuben Mattice	N 44-56-25	O 75-10-23
19	ON-017-0	Ruisseau Hoasic	Tranchée isolée	N 44-56-33	O 75-10-02
20	ON-018-0		Installation de drainage municipale Gogo	N 44-57-36	O 75-07-37
21	ON-WAT-225.05		Franchissement sans nom	N 44-57-39	O 75-07-32
22	ON-019-0		Installation de drainage municipale Gogo	N 44-57-44	O 75-07-19
23	ON-WAT-226.05		Franchissement sans nom	N 44-57-48	O 75-07-11
24	ON-020-0		Installation de drainage municipale Gogo	N 44-58-16	O 75-06-02
25	ON-021-0	Tributaire sans nom de l'installation de drainage municipale Gogo	Sans tranchée	N 44-58-44	O 75-04-57
26	ON-022-0	Tributaire sans nom de l'installation de drainage municipale Gogo	Tranchée à ciel ouvert (si cours d'eau sec ou gelé)	N 44-58-48	O 75-04-47
27	ON-023-0	Tributaire sans nom de l'installation de drainage municipale Gogo	Tranchée à ciel ouvert (si cours d'eau sec ou gelé)	N 44-58-48	O 75-04-46
28	ON-024-0	Tributaire sans nom de l'installation de drainage municipale Gogo	Tranchée à ciel ouvert (si cours d'eau sec ou gelé)	N 44-58-50	O 75-04-43
29	ON-025-0	Tributaire sans nom de l'installation de drainage municipale Gogo	Tranchée à ciel ouvert (si cours d'eau sec ou gelé)	N 44-58-50	O 75-04-41
30	ON-WAT-234.05		Franchissement sans nom	N 44-59-01	O 75-04-17
31	ON-025-4	Étang sans nom	Tranchée isolée (si présence d'eau mouvante)	N 44-59-06	O 75-04-06
32	ON-027-0	Tributaire sans nom du fleuve Saint-Laurent	Tranchée isolée (si présence d'eau mouvante)	N 44-59-33	O 75-03-05
33	ON-027-2	Tributaire sans nom du fleuve Saint-Laurent	Tranchée à ciel ouvert (si cours d'eau sec ou gelé)	N 44-59-34	O 75-02-59
34	ON-027-3	Tributaire sans nom du fleuve Saint-Laurent	Tranchée isolée (si présence d'eau mouvante)	N 44-59-35	O 75-02-57
35	ON-DRN-237.07		Franchissement sans nom	N 44-59-35	O 75-02-56
36	ON-DRN-237.10		Franchissement sans nom	N 44-59-37	O 75-02-52
37	ON-WAT-238.05		Franchissement sans nom	N 44-59-40	O 75-02-45
38	ON-WAT-238.20		Franchissement sans nom	N 45-00-09	O 75-01-43

39	ON-028-0	Tributaire sans nom de l'embranchement Dafoe du ruisseau Hoopie	Tranchée isolée	N 45-00-11	O 75-01-40
40	ON-029-0		Tranchée isolée	N 45-00-45	O 75-00-19
41	ON-DRN-241.05	Tributaire sans nom du ruisseau Hoopie	Franchissement sans nom	N 45-00-46	O 75-00-16
42	ON-030-5		Tranchée isolée (si présence d'eau mouvante)	N 45-00-54	O 74-59-54
43	ON-031-5	Tributaire sans nom du ruisseau Hoopie	Tranchée isolée	N 45-00-55	O 74-59-51
44	ON-WAT-245.05		Franchissement sans nom	N 45-01-01	O 74-59-37
45	ON-033-0	Tributaire sans nom du ruisseau Hoopie	Tranchée isolée (si présence d'eau mouvante)	N 45-01-05	O 74-59-26
46	ON-DRN-247.05		Franchissement sans nom	N 45-01-08	O 74-59-17
47	ON-DRN-247.10		Franchissement sans nom	N 45-01-11	O 74-59-09
48	ON-034-0	Tributaire sans nom du ruisseau Hoopie	Tranchée à ciel ouvert (si cours d'eau sec ou gelé)	N 45-01-18	O 74-58-51
49	ON-035-4	Tributaire sans nom du ruisseau Hoopie	Tranchée à ciel ouvert (si cours d'eau sec ou gelé)	N 45-01-22	O 74-58-38
50	ON-036-0	Tributaire sans nom du fleuve Saint-Laurent	Tranchée isolée (si présence d'eau mouvante)	N 45-01-37	O 74-58-00
51	ON-039-0	Tributaire sans nom du fleuve Saint-Laurent	Tranchée à ciel ouvert (si cours d'eau sec ou gelé)	N 45-01-46	O 74-57-34
52	ON-WAT-257.00		Franchissement sans nom	N 45-01-51	O 74-57-22
53	ON-041-0	Tributaire sans nom du fleuve Saint-Laurent	Tranchée isolée	N 45-01-58	O 74-57-07
54	ON-045-0	Tributaire sans nom de l'installation de drainage municipale Murray	Tranchée à ciel ouvert (si cours d'eau sec ou gelé)	N 45-02-34	O 74-55-53
55	ON-046-0	Tributaire sans nom de l'installation de drainage municipale Murray	Tranchée à ciel ouvert (si cours d'eau sec ou gelé)	N 45-03-08	O 74-54-12
56	ON-DRN-265.05		Franchissement sans nom	N 45-03-12	O 74-53-57
57	ON-WAT-269.15		Franchissement sans nom	N 45-04-16	O 74-51-47
58	ON-WAT-269.20		Franchissement sans nom	N 45-04-18	O 74-51-43
59	ON-048-0	Tributaire sans nom de la rivière Raisin	Tranchée à ciel ouvert (si cours d'eau sec ou gelé)	N 45-04-52	O 74-50-21
60	ON-049-1	Tributaire sans nom de la rivière Raisin	Tranchée à ciel ouvert (si cours d'eau sec ou gelé)	N 45-05-05	O 74-49-13
61	ON-050-0	Tributaire sans nom de la rivière Raisin	Tranchée à ciel ouvert (si cours d'eau sec ou gelé)	N 45-05-09	O 74-48-44
62	ON-DRN-278.15		Franchissement sans nom	N 45-06-08	O 74-46-25
63	ON-053-0	Tributaire sans nom de l'installation de drainage municipale McIntosh	Tranchée à ciel ouvert (si cours d'eau sec ou gelé)	N 45-06-48	O 74-45-18
64	ON-DRN-280.05		Franchissement sans nom	N 45-06-57	O 74-45-03
65	ON-DRN-280.10		Franchissement sans nom	N 45-07-00	O 74-44-58
66	ON-054-0	Installation de drainage municipale McIntosh	Tranchée à ciel ouvert (si cours d'eau sec ou gelé)	N 45-07-10	O 74-44-42
67	ON-057-0	Rivière Raisin	Tranchée à ciel ouvert	N 45-08-53	O 74-41-51
68	ON-057-4	Tributaire sans nom de la rivière Raisin	Tranchée isolée (si présence d'eau mouvante)	N 45-09-18	O 74-41-19
69	ON-059-0	Embranchement Lefebvre du ruisseau McIntyre	Tranchée à ciel ouvert (si cours d'eau sec ou gelé)	N 45-10-03	O 74-40-33
70	ON-060-0	Tributaire sans nom de l'embranchement Lefebvre du ruisseau McIntyre	Tranchée à ciel ouvert (si cours d'eau sec ou gelé)	N 45-10-10	O 74-40-28
71	ON-WAT-290.05		Franchissement sans nom	N 45-10-11	O 74-40-27
72	ON-060-5	Tributaire sans nom de l'embranchement Lefebvre du ruisseau McIntyre	Tranchée isolée (si présence d'eau mouvante)	N 45-10-38	O 74-40-03
73	ON-061-0	Tributaire sans nom de l'embranchement Lefebvre du ruisseau McIntyre	Tranchée à ciel ouvert (si cours d'eau sec ou gelé)	N 45-10-46	O 74-39-49
74	ON-062-0	Ruisseau McIntyre	Tranchée à ciel ouvert (si cours d'eau sec ou gelé)	N 45-11-28	O 74-38-01
75	ON-WAT-297.10		Franchissement sans nom	N 45-12-15	O 74-36-58
76	ON-WAT-297.15		Franchissement sans nom	N 45-12-17	O 74-36-55
77	ON-WAT-298.12		Franchissement sans nom	N 45-12-20	O 74-36-50
78	ON-WAT-298.15		Franchissement sans nom	N 45-12-20	O 74-36-50
79	ON-WAT-298.20		Franchissement sans nom	N 45-12-21	O 74-36-48

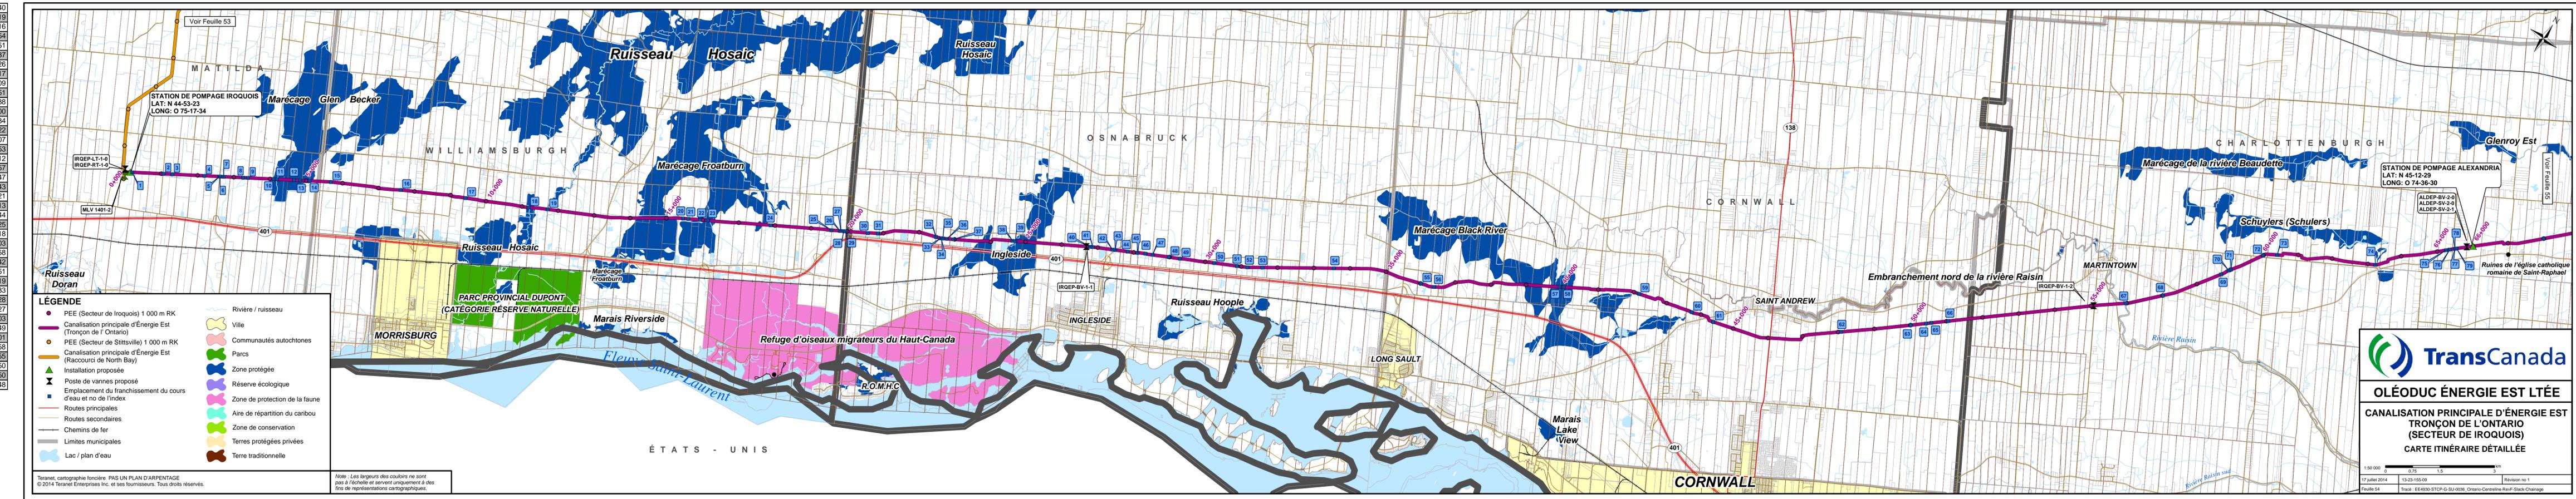

**LÉGENDE**

- PEE (Secteur de Iroquois) 1 000 m RK
- Canalisation principale d'Énergie Est (Tronçon de l'Ontario)
- PEE (Secteur de Stittsville) 1 000 m RK
- Canalisation principale d'Énergie Est (Raccourci de North Bay)
- Installation proposée
- Poste de vannes proposé
- Emplacement du franchissement du cours d'eau et no de l'index
- Routes principales
- Routes secondaires
- Chemins de fer
- Limites municipales
- Lac / plan d'eau
- Rivière / ruisseau
- Ville
- Communautés autochtones
- Parcs
- Zone protégée
- Réservation écologique
- Zone de protection de la faune
- Aire de répartition du caribou
- Zone de conservation
- Terres protégées privées
- Terre traditionnelle

Toranet, cartographie foncière PAS UN PLAN D'ARPENTAGE  
© 2014 Toranet Entreprises Inc. et ses fournisseurs. Tous droits réservés.

Note : Les largeurs des couleurs ne sont pas à l'échelle et servent uniquement à des fins de représentations cartographiques.

**TransCanada**

**OLÉODUC ÉNERGIE EST LTÉE**

**CANALISATION PRINCIPALE D'ÉNERGIE EST**

**TRONÇON DE L'ONTARIO**

**(SECTEUR DE IROQUOIS)**

**CARTE ITINÉRAIRE DÉTAILLÉE**

1:50 000 0 0,75 1,5 3 km

17 juillet 2014 13:23:15:09 Révision no 1  
Feuille 54 Tracé : EE4930-STCP-G-SU-0036-Ontario-Cataraque-Riv-F-Slack-Canalage