


## **Annexe Vol 12K- 77**

### **Tronçon du Québec – Secteur de Saint Maurice Carte itinéraire détaillée**

No Index	ID du franchissement	Nom des cours d'eau	Principale méthode de franchissement	Latitude	Longitude
308	QC-ML251	Cours d'eau non désigné	Isolé	N 46-27-41	O 72-22-42
309	QC-ML252	Cours d'eau non désigné	Tranchée à ciel ouvert	N 46-27-57	O 72-22-10
310	QC-ML253	Cours d'eau non désigné	Tranchée à ciel ouvert	N 46-27-58	O 72-22-8
311	QC-ML254	Rivière Champlain	Tranchée à ciel ouvert	N 46-28-46	O 72-19-39
312	QC-ML256	Cours d'eau non désigné	Isolé	N 46-30-17	O 72-17-55
313	QC-ML257	Rivière Batiscan	Sans tranchée	N 46-31-11	O 72-17-6
314	QC-ML258	Cours d'eau non désigné	Isolé	N 46-31-18	O 72-17-3
315	QC-ML259	Ruisseau de l'Étang	Isolé	N 46-31-29	O 72-16-57
316	QC-ML261	Ruisseau des Pères	Isolé	N 46-31-52	O 72-16-55
317	QC-ML262	Cours d'eau non désigné	Isolé	N 46-32-34	O 72-16-22
318	QC-ML263	Cours d'eau non désigné	Isolé	N 46-32-52	O 72-16-2
319	QC-ML264	Ruisseau Nordbert	Isolé	N 46-33-8	O 72-15-34
320	QC-ML265	Cours d'eau non désigné	Isolé	N 46-33-21	O 72-15-14
321	QC-ML265A	Cours d'eau non désigné	Isolé	N 46-33-34	O 72-14-52
322	QC-ML266	Ruisseau Grimard	Isolé	N 46-33-35	O 72-14-52
323	QC-ML267	Cours d'eau non désigné	Isolé	N 46-33-56	O 72-14-49
324	QC-ML268	Cours d'eau non désigné	Tranchée à ciel ouvert	N 46-34-5	O 72-14-36
325	QC-ML269	Cours d'eau non désigné	Tranchée à ciel ouvert	N 46-34-6	O 72-14-34
326	QC-ML270	Ruisseau Lacoursière	Isolé	N 46-34-15	O 72-14-22
327	QC-ML271	Ruisseau Hamelin	Isolé	N 46-34-26	O 72-14-5
328	QC-ML271A	Ruisseau Boisvert	Isolé	N 46-34-30	O 72-14-1
329	QC-ML271B	Ruisseau Boisvert	Isolé	N 46-34-36	O 72-13-50
330	QC-ML272	Rivière Sainte-Anne	Sans tranchée	N 46-34-55	O 72-13-25
331	QC-ML273	Cours d'eau non désigné	Isolé	N 46-35-5	O 72-13-4
332	QC-ML274	Cours d'eau non désigné	Isolé	N 46-35-6	O 72-13-1
333	QC-ML275	Ruisseau Montée d'Enseigne	Isolé	N 46-35-22	O 72-12-9
334	QC-ML276	Ruisseau d'Orvilliers	Isolé	N 46-35-34	O 72-11-32
335	QC-ML277	Cours d'eau non désigné	Isolé	N 46-35-39	O 72-10-53
336	QC-ML278	Cours d'eau non désigné	Isolé	N 46-35-41	O 72-10-34
337	QC-ML279	Ruisseau du village d'Orvilliers	Isolé	N 46-35-41	O 72-10-29
338	QC-ML280	Cours d'eau non désigné	Isolé	N 46-35-43	O 72-10-15
339	QC-ML281	Petit Moulin à Scie # 1834	Isolé	N 46-36-20	O 72-9-54
340	QC-ML282	Br. no 1 du Petit Moulin à Scie # 1834	Isolé	N 46-36-30	O 72-7-27
341	QC-ML283	Br. no 4 de la rivière du Moulin # 30 ou Rivière des Étangs	Isolé	N 46-37-6	O 72-5-49
342	QC-ML284	Rivière du Moulin # 30	Isolé	N 46-37-14	O 72-5-27
343	QC-ML285	Rivière du Moulin # 30	Isolé	N 46-37-49	O 72-3-21
344	QC-ML286	Br. no 3 du ruisseau des Lefebvre # 15744-3 ou Ruisseau de la Savane Chalfour	Isolé	N 46-37-59	O 72-2-37
345	QC-ML287	Cours d'eau non désigné	Isolé	N 46-37-59	O 72-2-35
346	QC-ML288	Ruisseau des Lefebvre # 15744-3	Isolé	N 46-38-18	O 72-1-52
347	QC-ML289	Cours d'eau non désigné	Isolé	N 46-38-25	O 72-1-37
348	QC-ML290	Br. no 6 du ruisseau des Lefebvre # 15744-3	Isolé	N 46-38-34	O 72-1-17
349	QC-ML291	Cours d'eau non désigné	Isolé	N 46-38-43	O 72-0-55
350	QC-ML291A	Moulin # 15744-1	Isolé	N 46-38-47	O 72-0-37
351	QC-ML292	Rivière la Chevrière # 15744	Isolé	N 46-38-47	O 72-0-34
352	QC-ML293	Br. no 1 de Décharge en Haut du Pacifique # 15744-4	Isolé	N 46-39-2	O 72-0-15
353	QC-ML294	Rivière à Bélie # 15033	Isolé	N 46-39-27	O 71-59-19
354	QC-ML295	Cours d'eau non désigné	Isolé	N 46-40-4	O 71-57-38
355	QC-ML296	Cours d'eau non désigné	Isolé	N 46-40-6	O 71-57-31
356	QC-ML296A	Cours d'eau non désigné	Tranchée à ciel ouvert	N 46-40-17	O 71-56-47
357	QC-ML297	Ruisseau de la Ferme	Isolé	N 46-41-6	O 71-55-36
358	QC-ML298	De la Décharge # 16493	Isolé	N 46-41-27	O 71-55-5
359	QC-ML299	Ruisseau à Louison-Gignac	Isolé	N 46-41-44	O 71-54-36
360	QC-ML300	Cours d'eau non désigné	Isolé	N 46-41-51	O 71-54-18
361	QC-ML301	Cours d'eau non désigné	Isolé	N 46-41-53	O 71-54-2
362	QC-ML302	Rivière Portneuf	Tranchée à ciel ouvert	N 46-42-3	O 71-53-2
363	QC-ML303	Cours d'eau non désigné	Isolé	N 46-42-14	O 71-51-15
364	QC-ML304	Cours d'eau non désigné	Isolé	N 46-41-53	O 71-49-39
365	QC-ML304A	Cours d'eau non désigné	Isolé	N 46-41-44	O 71-49-16
366	QC-ML305	Br. no 4 du ruisseau des Prairies # 1891	Isolé	N 46-41-15	O 71-47-7
367	QC-ML308	Rivière Jacques-Cartier	Sans tranchée	N 46-41-16	O 71-44-33
368	QC-ML308A	Cours d'eau non désigné	Isolé	N 46-41-27	O 71-43-20

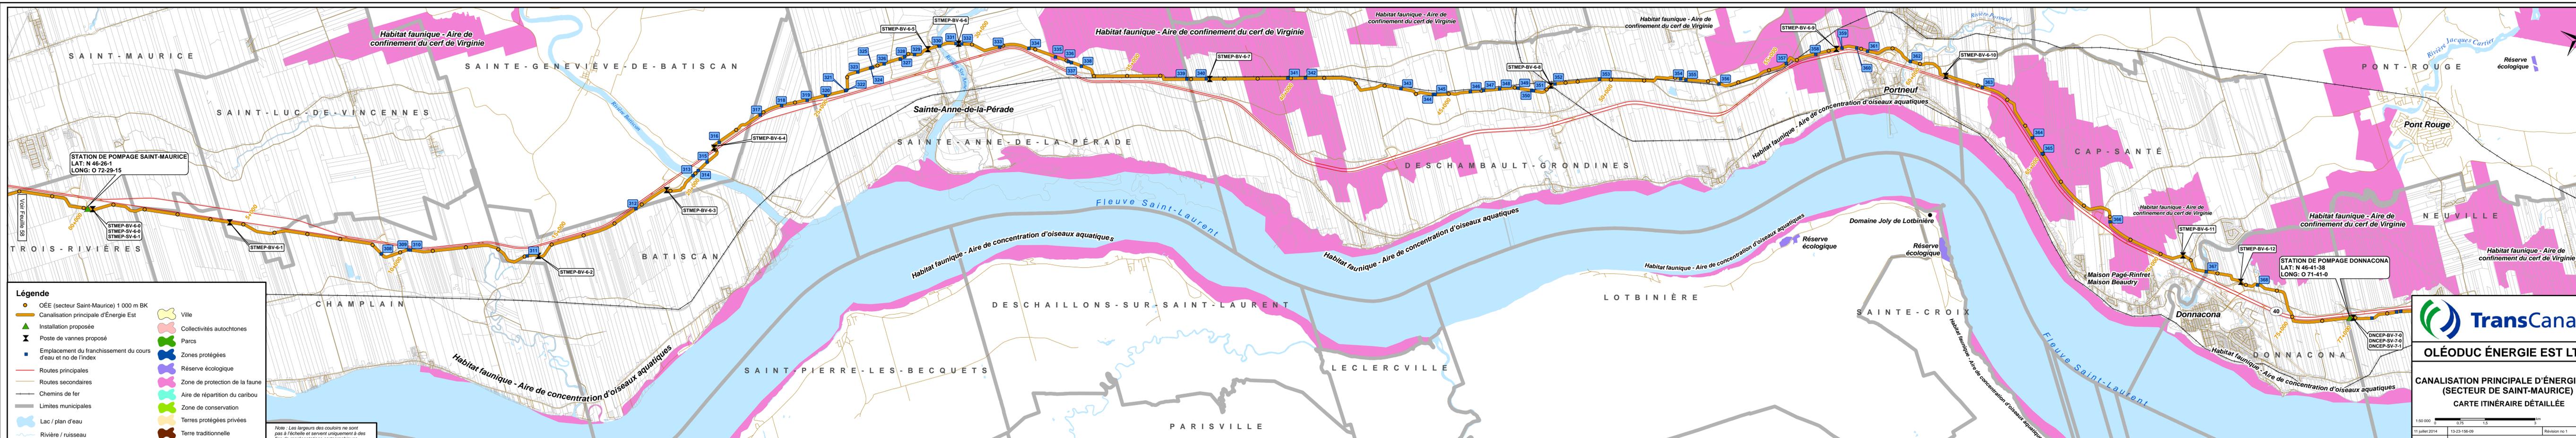

**Légende**

- OÉE (secteur Saint-Maurice) 1 000 m BK
- Canalisations principales d'Énergie Est
- ▲ Installation proposée
- ✕ Poste de vannes proposé
- Emplacement du franchissement du cours d'eau et no de l'index
- Routes principales
- Routes secondaires
- Chemins de fer
- Limites municipales
- Lac / plan d'eau
- Rivière / ruisseau
- 🏘 Ville
- 👥 Collectivités autochtones
- 🌳 Parcs
- 🛡 Zones protégées
- 🌿 Réserve écologique
- 🦋 Zone de protection de la faune
- 🐻 Aire de répartition du caribou
- 🌿 Zone de conservation
- 🏡 Terres protégées privées
- 🏠 Terre traditionnelle

Note : Les largeurs des couleurs ne sont pas à l'échelle et servent uniquement à des fins de représentations cartographiques.

**TransCanada**

**OLÉODUC ÉNERGIE EST LTÉE**

**CANALISATION PRINCIPALE D'ÉNERGIE EST (SECTEUR DE SAINT-MAURICE)**

**CARTE ITINÉRAIRE DÉTAILLÉE**

1:50 000 0 075 15 300m

11 juillet 2014 13-23-156-09 Révision no 1

Fauille 59 Tracé : EE4930-STCP-G-SU-0063, Québec\_Segment1\_Centreline\_RevJ\_10N\_Horiz