


Annexe Vol 12K- 82

Tronçon du Québec – Secteur Cacouna Carte itinéraire détaillée

Tableau de référence des franchissements des cours d'eau					
No index	ID du franchissement	Nom du cours d'eau	Principale méthode de franchissement	Latitude	Longitude
124	QC-ML936	Cours d'eau non désigné	Isolé	N 47-44-48	O 69-22-36
125	QC-ML937	Rivière des Roches	Isolé	N 47-45-19	O 69-22-30
126	QC-ML938	Cours d'eau non désigné	Isolé	N 47-45-42	O 69-22-24
127	QC-ML939	Cours d'eau non désigné	Isolé	N 47-47-51	O 69-22-37
128	QC-ML940	Cours d'eau non désigné	Isolé	N 47-48-38	O 69-22-18
129	QC-ML941	Cours d'eau non désigné	Isolé	N 47-48-55	O 69-22-10
130	QC-ML942	Cours d'eau non désigné	Isolé	N 47-49-34	O 69-22-1
131	QC-ML943	Cours d'eau non désigné	Isolé	N 47-49-39	O 69-22-8
132	QC-ML944	C.d. de l'Aulnière # 2879-17	Isolé	N 47-51-24	O 69-24-11
133	QC-ML945	C.d. Pelletier # 2879-17	Isolé	N 47-51-27	O 69-24-15
134	QC-ML946	Rivière Verte # 2879 (2155)	Isolé	N 47-51-42	O 69-24-39
135	QC-ML947	Ruisseau Blanc # 2879-03 (Br. No 14 du Ruisseau Noir)	Isolé	N 47-52-13	O 69-25-28
136	QC-ML948	Br. No 18 du Ruisseau Noir # 2879-03	Isolé	N 47-52-23	O 69-25-45
137	QC-ML949	Br. No 19 du Ruisseau Noir # 2879-03	Isolé	N 47-52-28	O 69-25-57
138	QC-ML950	Cours d'eau non désigné	Isolé	N 47-52-40	O 69-26-26
139	QC-ML951	C.d. Gagnon # 3681	Isolé	N 47-53-6	O 69-27-40
140	QC-ML952	Cours d'eau non désigné	Isolé	N 47-53-15	O 69-27-54
141	QC-ML953	C.d. Bérubé # 9288	Isolé	N 47-53-42	O 69-28-36
142	QC-ML954	Br. Mailloux du c.d. Petite Rivière-du-Loup # 12809	Isolé	N 47-54-0	O 69-28-50
143	QC-ML955	Br. Gagnon du c.d. Petite Rivière-du-Loup # 12809	Isolé	N 47-54-18	O 69-28-28
144	QC-ML956	C.d. Lebel # 2853	Isolé	N 47-54-38	O 69-28-26
145	QC-ML957	Petite Rivière-du-Loup # 12809	Isolé	N 47-54-58	O 69-28-9
146	QC-ML960	Cours d'eau non désigné	Isolé	N 47-41-50	O 69-20-5
147	QC-ML961	Lac Long	Tranchée à ciel ouvert	N 47-40-59	O 69-18-47
148	QC-ML633	Rivière Saint-François	Isolé	N 47-40-40	O 69-18-53
149	QC-ML963	Cours d'eau non désigné	Isolé	N 47-39-39	O 69-16-25
150	QC-ML964	Cours d'eau non désigné	Isolé	N 47-39-34	O 69-16-18
151	QC-ML965	Ruisseau Armstrong	Isolé	N 47-39-10	O 69-15-41
152	QC-ML966	Cours d'eau non désigné	Isolé	N 47-38-41	O 69-14-58

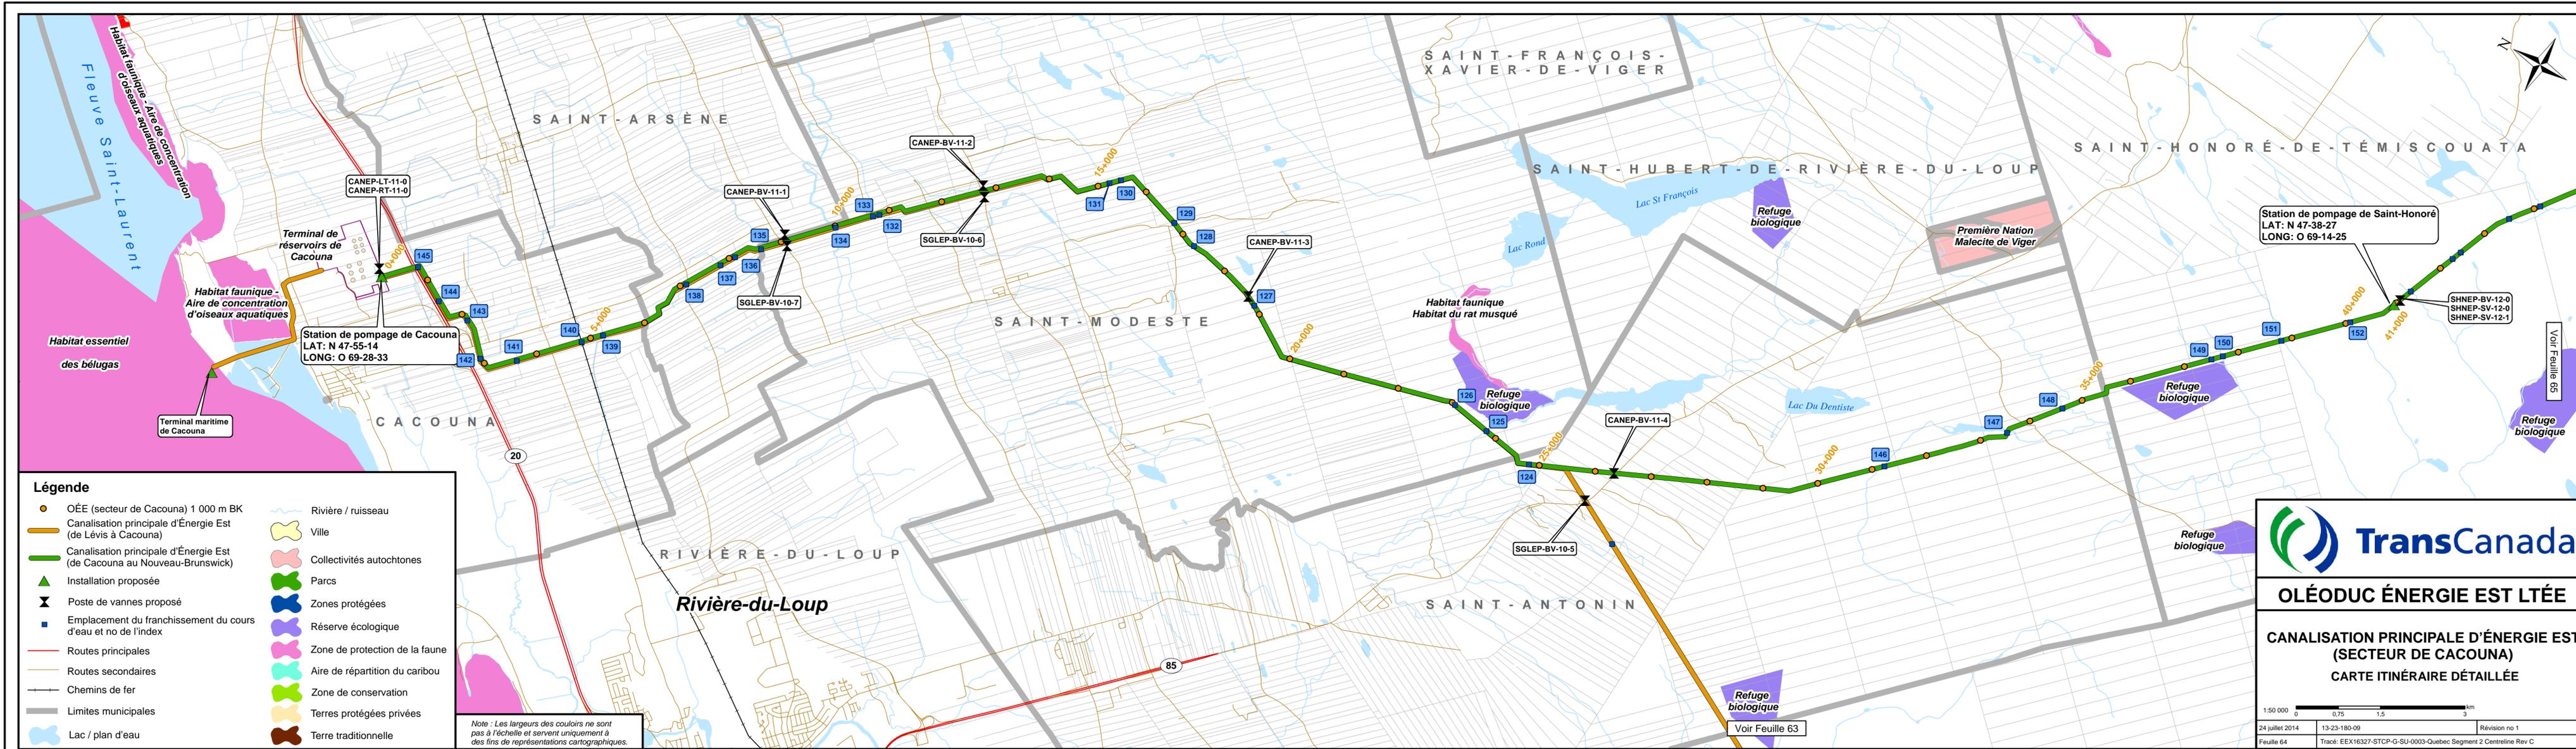

Note : Les largeurs des couloirs ne sont pas à l'échelle et servent uniquement à des fins de représentations cartographiques.