


Annexe Vol 12L- 87

Tronçon du Nouveau-Brunswick – Secteur de Plaster Rock Carte itinéraire détaillée

Tableau de référence des franchissements des cours d'eau					
No index	ID du franchissement	Nom du cours d'eau	Principale méthode de franchissement	Latitude	Longitude
1	NB-081-04	Tributaire du ruisseau Worton	Isolé	N46-46-3.316	O67-23-4.305
2	NB-082-00	Tributaire de la rivière Odell	Isolé	N46-45-6.090	O67-22-33.098
3	NB-083-00	Tributaire de la rivière Odell	Isolé	N46-45-5.288	O67-22-32.661
4	NB-084-00	Tributaire du ruisseau Sluice Falls	Tranchée à ciel ouvert	N46-43-40.319	O67-21-46.363
5	NB-084-01	Tributaire du ruisseau Sluice Falls	Isolé	N46-43-37.846	O67-21-45.016
6	NB-085-00	Tributaire du ruisseau Sluice Falls	Isolé	N46-43-26.568	O67-21-38.874
7	NB-086-00	Ruisseau Sluice Falls	Isolé	N46-43-16.128	O67-21-33.189
8	NB-087-00	Tributaire de la rivière Odell	Isolé	N46-42-51.283	O67-21-19.664
9	NB-088-00	Tributaire de la rivière Odell	Isolé	N46-42-50.374	O67-21-19.169
10	NB-089-00	Tributaire de la rivière Odell	Tranchée à ciel ouvert	N46-42-0.493	O67-20-52.025
11	NB-090-00	Tributaire de la rivière Odell	Isolé	N46-41-29.364	O67-20-35.092
12	NB-091-00	Tributaire de la rivière Odell	Isolé	N46-40-52.828	O67-20-22.348
13	NB-576-00	Tributaire de la rivière Odell	Isolé	N46-40-48.196	O67-20-19.714
14	NB-577-00	Tributaire de la rivière Odell	Isolé	N46-40-20.344	O67-19-57.571
15	NB-092-00	Haut de la rivière Odell	Isolé	N46-39-23.160	O67-19-22.388
16	NB-092-05	Tributaire de la rivière Odell	Tranchée à ciel ouvert	N46-39-13.879	O67-19-17.444
17	NB-092-06	Tributaire du ruisseau Little Teague	Tranchée à ciel ouvert	N46-38-26.026	O67-18-47.823
18	NB-092-07	Tributaire du ruisseau Little Teague	Tranchée à ciel ouvert	N46-37-46.543	O67-18-17.125
19	NB-092-01	Tributaire du ruisseau Little Teague	Isolé	N46-37-41.584	O67-18-12.631
20	NB-092-02	Tributaire du ruisseau Little Teague	Tranchée à ciel ouvert	N46-37-37.630	O67-18-9.386
21	NB-092-08	Tributaire du ruisseau Little Teague	Tranchée à ciel ouvert	N46-37-31.076	O67-18-5.412
22	NB-092-03	Tributaire du ruisseau Little Teague	Tranchée à ciel ouvert	N46-37-22.638	O67-18-3.094
23	NB-092-04	Tributaire du ruisseau Little Teague	Tranchée à ciel ouvert	N46-36-56.739	O67-17-55.982
24	NB-093-00	Ruisseau Little Teague	Isolé	N46-36-49.039	O67-17-58.772
25	NB-578-00	Tributaire du ruisseau Little Teague	Isolé	N46-35-45.041	O67-17-28.206
26	NB-579-00	Ruisseau Cedar	Isolé	N46-35-11.570	O67-17-10.078
27	NB-095-00	Br. S de la rivière Miramichi SO	Sans tranchée	N46-33-53.720	O67-16-27.938
28	NB-096-00	Tributaire du Br. S de la rivière Miramichi SO	Isolé	N46-33-51.137	O67-16-26.541
29	NB-096-01	Tributaire du ruisseau Beaver	Isolé	N46-33-26.802	O67-16-13.494
30	NB-580-00	Tributaire du ruisseau Beaver	Isolé	N46-32-50.312	O67-15-44.848
31	NB-581-00	Ruisseau Beaver	Isolé	N46-32-37.691	O67-15-33.128
32	NB-582-00	Tributaire du ruisseau Beaver	Isolé	N46-32-35.305	O67-15-28.542
33	NB-583-00	Ruisseau Simpson	Isolé	N46-32-0.795	O67-13-59.040
34	NB-584-00	Ruisseau Little Clearwater	Isolé	N46-30-56.855	O67-11-7.009
35	NB-337-00	Ruisseau Bogan	Isolé	N46-30-42.026	O67-10-0.683
36	NB-338-00	Ruisseau Biggar	Isolé	N46-30-8.742	O67-6-41.814
37	NB-585-00	Tributaire du ruisseau Brandy	Isolé	N46-29-42.153	O67-4-3.403
38	NB-339-00	Tributaire du ruisseau Brandy	Isolé	N46-29-38.491	O67-3-41.614
39	NB-586-00	Ruisseau Brandy	Isolé	N46-29-37.876	O67-3-37.956
40	NB-587-00	Tributaire de la rivière Miramichi Sud-Ouest	Isolé	N46-29-33.873	O67-3-14.156
41	NB-588-00	Tributaire de la rivière Miramichi Sud-Ouest	Isolé	N46-28-22.137	O67-1-2.234
42	NB-589-00	Tributaire du ruisseau Lake	Isolé	N46-28-23.754	O67-0-39.326
43	NB-343-00	Ruisseau Lake	Isolé	N46-28-8.479	O66-57-52.909
44	NB-344-00	Tributaire du ruisseau Lake	Isolé	N46-27-28.307	O66-55-56.827

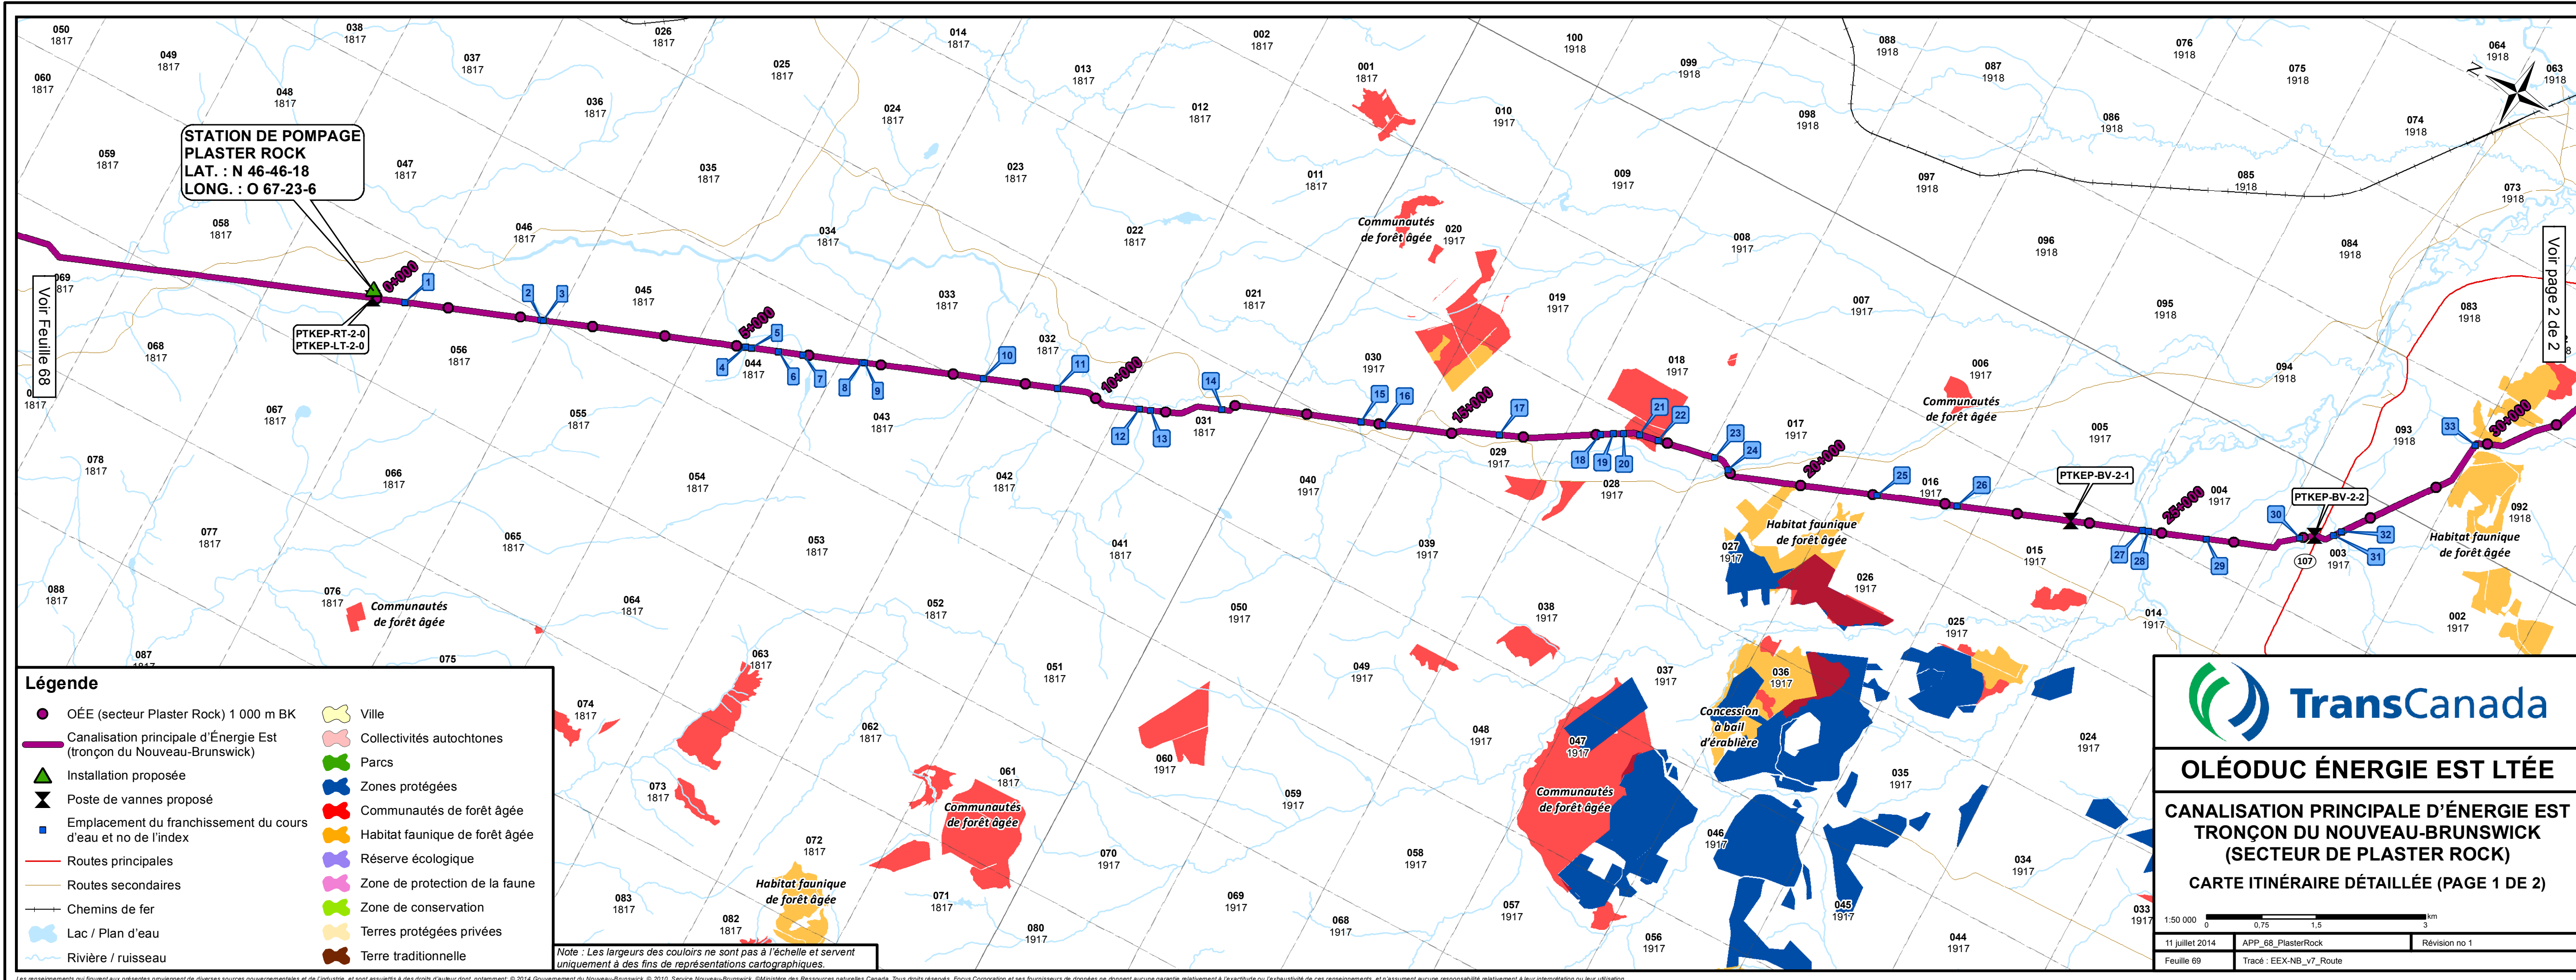

Légende

- OÉE (secteur Plaster Rock) 1 000 m BK
- Canalisation principale d'Énergie Est (tronçon du Nouveau-Brunswick)
- ▲ Installation proposée
- ⌘ Poste de vannes proposé
- Emplacement du franchissement du cours d'eau et no de l'index
- Routes principales
- Routes secondaires
- Chemins de fer
- Rivière / ruisseau
- Ville
- Collectivités autochtones
- Parcs
- Zones protégées
- Communautés de forêt âgée
- Habitat faunique de forêt âgée
- Réserve écologique
- Zone de protection de la faune
- Zone de conservation
- Terres protégées privées
- Terre traditionnelle

Note : Les largeurs des couleurs ne sont pas à l'échelle et servent uniquement à des fins de représentations cartographiques.

TransCanada

OLÉODUC ÉNERGIE EST LTÉE

CANALISATION PRINCIPALE D'ÉNERGIE EST TRONÇON DU NOUVEAU-BRUNSWICK (SECTEUR DE PLASTER ROCK)

CARTE ITINÉRAIRE DÉTAILLÉE (PAGE 1 DE 2)


1:500 000 0 0.75 1.5 3 km

11 juillet 2014 APP_68_PlasterRock Révision no 1

Feuille 69 Tracé : EEX-NB_v7_Route

Les renseignements qui figurent aux présentes proviennent de diverses sources gouvernementales et de l'industrie, et sont assujettis à des droits d'auteur dont, notamment, © 2014 Gouvernement du Nouveau-Brunswick, © 2010, Service Nouveau-Brunswick, ©Ministère des Ressources naturelles Canada. Tous droits réservés. Focus Corporation et ses fournisseurs de données ne donnent aucune garantie relativement à l'exactitude ou l'exhaustivité de ces renseignements, et n'assument aucune responsabilité relativement à leur interprétation ou leur utilisation.

Tableau de référence des franchissements des cours d'eau					
No index	ID du franchissement	Nom du cours d'eau	Principale méthode de franchissement	Latitude	Longitude
1	NB-081-04	Tributaire du ruisseau Worton	Isolé	N46-46-3.316	O67-23-4.305
2	NB-082-00	Tributaire de la rivière Odell	Isolé	N46-45-6.090	O67-22-33.098
3	NB-083-00	Tributaire de la rivière Odell	Isolé	N46-45-5.288	O67-22-32.661
4	NB-084-00	Tributaire du ruisseau Sluice Falls	Tranchée à ciel ouvert	N46-43-40.319	O67-21-46.363
5	NB-084-01	Tributaire du ruisseau Sluice Falls	Isolé	N46-43-37.846	O67-21-45.016
6	NB-085-00	Tributaire du ruisseau Sluice Falls	Isolé	N46-43-26.568	O67-21-38.874
7	NB-086-00	Ruisseau Sluice Falls	Isolé	N46-43-16.128	O67-21-33.189
8	NB-087-00	Tributaire de la rivière Odell	Isolé	N46-42-51.283	O67-21-19.664
9	NB-088-00	Tributaire de la rivière Odell	Isolé	N46-42-50.374	O67-21-19.169
10	NB-089-00	Tributaire de la rivière Odell	Tranchée à ciel ouvert	N46-42-0.493	O67-20-52.025
11	NB-090-00	Tributaire de la rivière Odell	Isolé	N46-41-29.364	O67-20-35.092
12	NB-091-00	Tributaire de la rivière Odell	Isolé	N46-40-52.828	O67-20-22.348
13	NB-576-00	Tributaire de la rivière Odell	Isolé	N46-40-48.196	O67-20-19.714
14	NB-577-00	Tributaire de la rivière Odell	Isolé	N46-40-20.344	O67-19-57.571
15	NB-092-00	Haut de la rivière Odell	Isolé	N46-39-23.160	O67-19-22.388
16	NB-092-05	Tributaire de la rivière Odell	Tranchée à ciel ouvert	N46-39-13.879	O67-19-17.444
17	NB-092-06	Tributaire du ruisseau Little Teague	Tranchée à ciel ouvert	N46-38-26.026	O67-18-47.823
18	NB-092-07	Tributaire du ruisseau Little Teague	Tranchée à ciel ouvert	N46-37-46.543	O67-18-17.125
19	NB-092-01	Tributaire du ruisseau Little Teague	Isolé	N46-37-41.584	O67-18-12.631
20	NB-092-02	Tributaire du ruisseau Little Teague	Tranchée à ciel ouvert	N46-37-37.630	O67-18-9.386
21	NB-092-08	Tributaire du ruisseau Little Teague	Tranchée à ciel ouvert	N46-37-31.076	O67-18-5.412
22	NB-092-03	Tributaire du ruisseau Little Teague	Tranchée à ciel ouvert	N46-37-22.638	O67-18-3.094
23	NB-092-04	Tributaire du ruisseau Little Teague	Tranchée à ciel ouvert	N46-36-56.739	O67-17-55.982
24	NB-093-00	Ruisseau Little Teague	Isolé	N46-36-49.039	O67-17-58.772
25	NB-578-00	Tributaire du ruisseau Little Teague	Isolé	N46-35-45.041	O67-17-28.206
26	NB-579-00	Ruisseau Cedar	Isolé	N46-35-11.570	O67-17-10.078
27	NB-095-00	Br. S de la rivière Miramichi SO	Sans tranchée	N46-33-53.720	O67-16-27.938
28	NB-096-00	Tributaire du Br. S de la rivière Miramichi SO	Isolé	N46-33-51.137	O67-16-26.541
29	NB-096-01	Tributaire du ruisseau Beaver	Isolé	N46-33-26.802	O67-16-13.494
30	NB-580-00	Tributaire du ruisseau Beaver	Isolé	N46-32-50.312	O67-15-44.848
31	NB-581-00	Ruisseau Beaver	Isolé	N46-32-37.691	O67-15-33.128
32	NB-582-00	Tributaire du ruisseau Beaver	Isolé	N46-32-35.305	O67-15-28.542
33	NB-583-00	Ruisseau Simpson	Isolé	N46-32-0.795	O67-13-59.040
34	NB-584-00	Ruisseau Little Clearwater	Isolé	N46-30-56.855	O67-11-7.009
35	NB-337-00	Ruisseau Bogan	Isolé	N46-30-42.026	O67-10-0.683
36	NB-338-00	Ruisseau Biggar	Isolé	N46-30-8.742	O67-6-41.814
37	NB-585-00	Tributaire du ruisseau Brandy	Isolé	N46-29-42.153	O67-4-3.403
38	NB-339-00	Tributaire du ruisseau Brandy	Isolé	N46-29-38.491	O67-3-41.614
39	NB-586-00	Ruisseau Brandy	Isolé	N46-29-37.876	O67-3-37.956
40	NB-587-00	Tributaire de la rivière Miramichi Sud-Ouest	Isolé	N46-29-33.873	O67-3-14.156
41	NB-588-00	Tributaire de la rivière Miramichi Sud-Ouest	Isolé	N46-28-22.137	O67-1-2.234
42	NB-589-00	Tributaire du ruisseau Lake	Isolé	N46-28-23.754	O67-0-39.326
43	NB-343-00	Ruisseau Lake	Isolé	N46-28-8.479	O66-57-52.909
44	NB-344-00	Tributaire du ruisseau Lake	Isolé	N46-27-28.307	O66-55-56.827

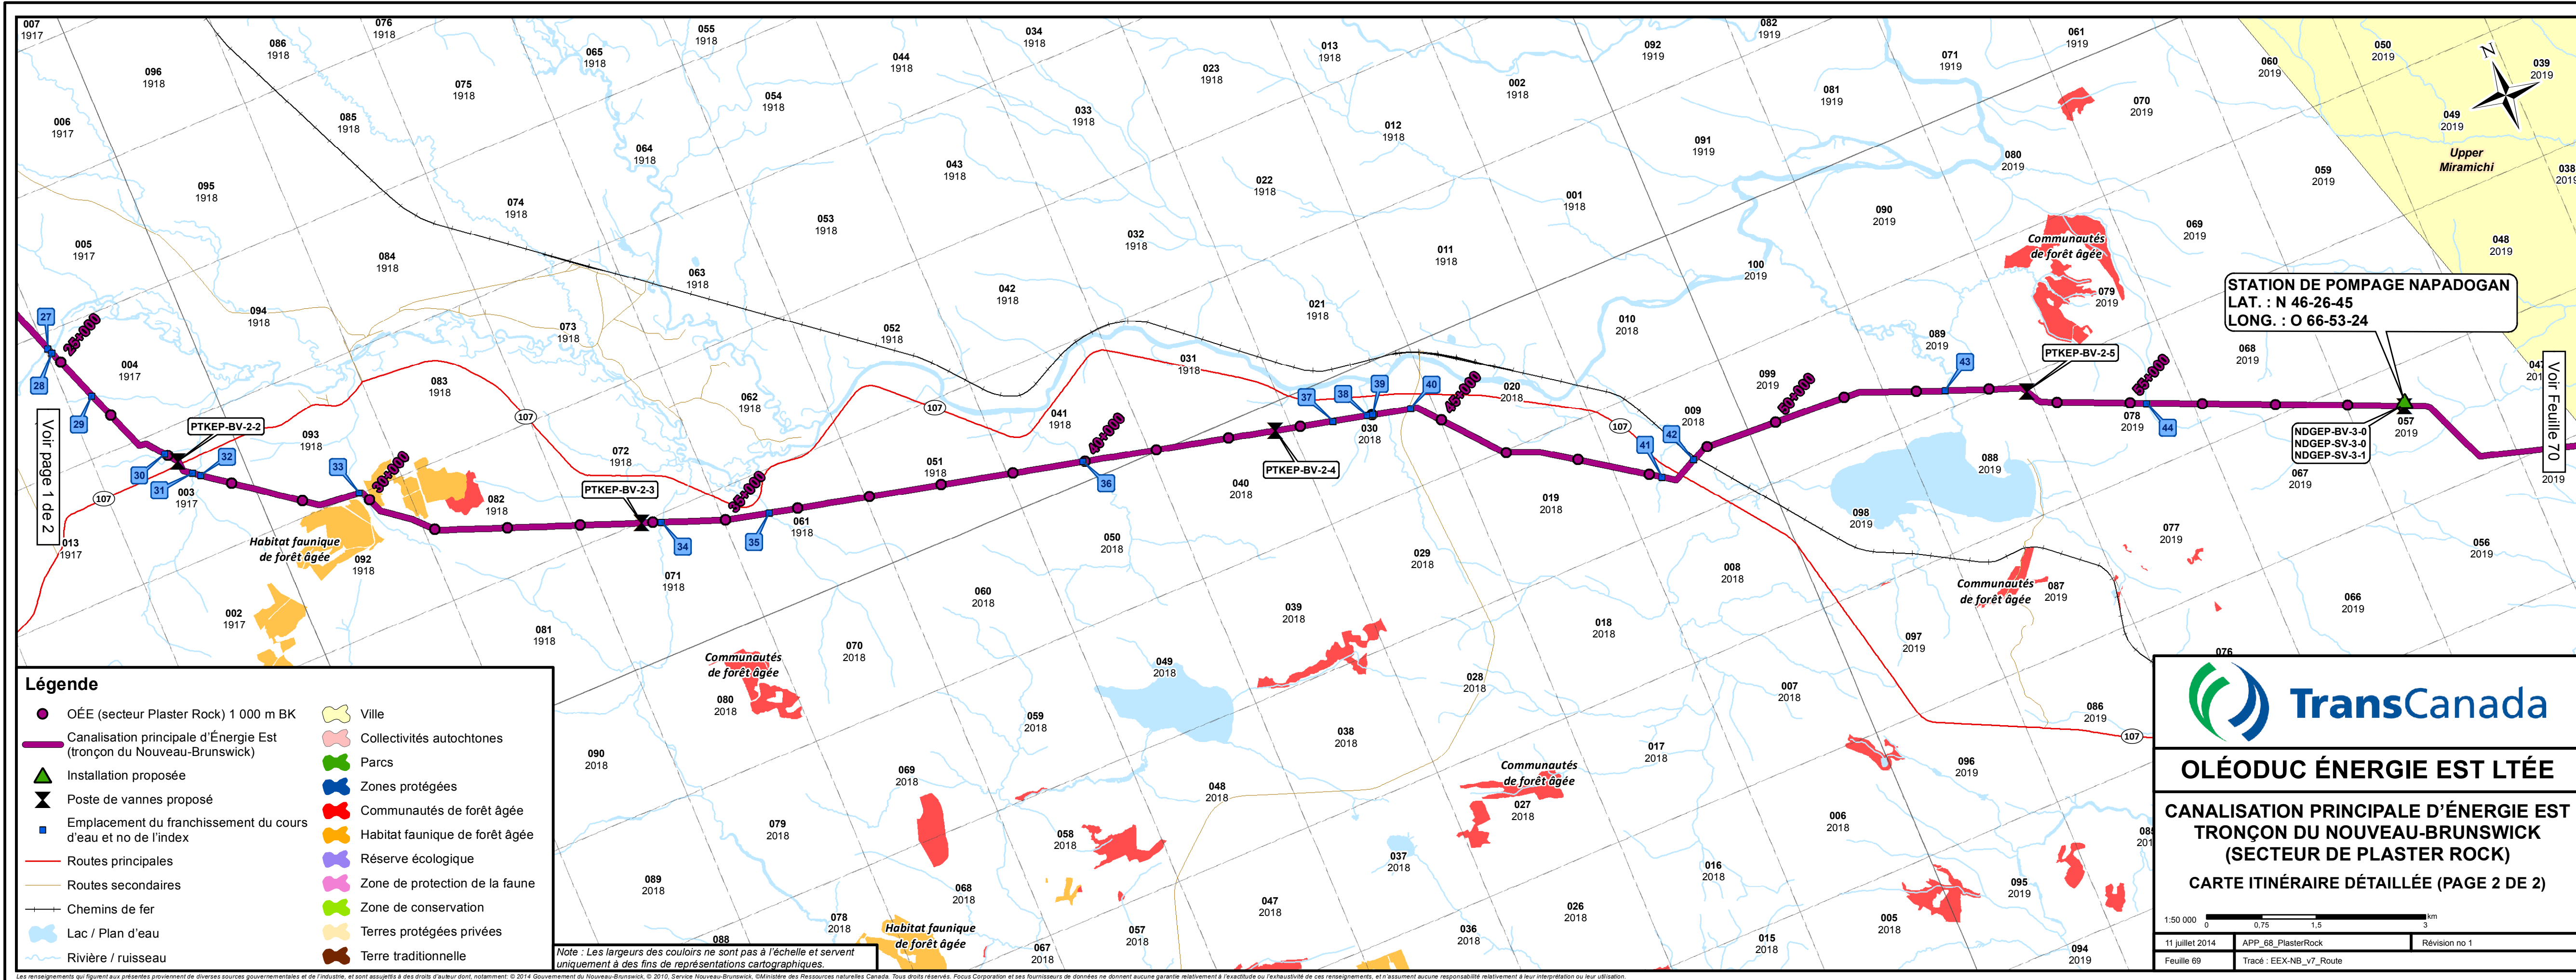

OLÉODUC ÉNERGIE EST LTÉE

**CANALISATION PRINCIPALE D'ÉNERGIE EST
TRONÇON DU NOUVEAU-BRUNSWICK
(SECTEUR DE PLASTER ROCK)
CARTE ITINÉRAIRE DÉTAILLÉE (PAGE 2 DE 2)**

1:50 000
0 0.75 1.5 3 km
11 juillet 2014 APP_68_PlasterRock Révision no 1
Feuille 69 Tracé : EEX-NB_v7_Route