


Annexe Vol 12L- 90

Tronçon du Nouveau-Brunswick – Secteur de Hampton Carte itinéraire détaillée

Tableau de référence des franchissements des cours d'eau					
No index	ID du franchissement	Nom du cours d'eau	Principale méthode de franchissement	Latitude	Longitude
1	NB-643-00	Tributaire du ruisseau Bloomfield	Isolé	N 45-36-26.457	O 65-47-7.957
2	NB-652-00	Tributaire de la rivière Kennebecasis	Isolé	N 45-35-5.935	O 65-46-44.165
3	NB-644-00	Rivière Kennebecasis	Sans tranchée	N 45-34-48.221	O 65-46-38.167
4	NB-645-00	Tributaire de la crique Passekeag	Isolé	N 45-31-45.428	O 65-46-20.051
5	NB-646-00	Haut de la crique Passekeag	Isolé	N 45-31-15.501	O 65-46-1.321
6	NB-472-00	Ruisseau Titus	Isolé	N 45-30-22.798	O 65-45-25.394
7	NB-472-02	Tributaire de la rivière Hammond	Isolé	N 45-29-57.552	O 65-45-9.810
8	NB-472-04	Tributaire du ruisseau Salt Springs	Isolé	N 45-28-19.434	O 65-43-48.768
9	NB-473-00	Ruisseau Salt Springs	Isolé	N 45-28-17.320	O 65-43-46.004
10	NB-473-01	Tributaire du ruisseau Salt Springs	Isolé	N 45-28-15.522	O 65-43-40.776
11	NB-474-00	Rivière Hammond	Sans tranchée	N 45-27-50.352	O 65-43-38.360
12	NB-475-00	Bas de South Stream	Isolé	N 45-27-8.605	O 65-43-36.039
13	NB-476-00	Haut de South Stream	Isolé	N 45-25-48.995	O 65-42-41.011
14	NB-477-00	Tributaire du ruisseau Germaine	Isolé	N 45-23-47.885	O 65-41-36.894
15	NB-647-00	Ruisseau Germaine	Isolé	N 45-23-14.906	O 65-41-42.941
16	NB-479-02	Crique Gardner	Tranchée à ciel ouvert	N 45-22-44.297	O 65-41-55.524
17	NB-479-01	Tributaire de la crique Gardner	Tranchée à ciel ouvert	N 45-22-33.628	O 65-42-19.574
18	NB-479-03	Tributaire de la crique Gardner	Tranchée à ciel ouvert	N 45-22-23.742	O 65-42-35.580
19	NB-479-04	Tributaire de la crique Gardner	Tranchée à ciel ouvert	N 45-22-16.824	O 65-42-47.860
20	NB-480-00	Tributaire de la crique Gardner	Tranchée à ciel ouvert	N 45-21-54.343	O 65-43-3.522
21	NB-481-00	Tributaire de la crique Gardner	Isolé	N 45-21-32.527	O 65-43-24.434
22	NB-481-02	Tributaire de la crique Gardner	Isolé	N 45-21-21.484	O 65-43-42.442
23	NB-648-00	Tributaire de la rivière Black	Isolé	N 45-21-11.579	O 65-43-45.862
24	NB-481-01	Tributaire de la rivière Black	Tranchée à ciel ouvert	N 45-21-6.891	O 65-43-45.207
25	NB-482-00	Tributaire du Br. E de la rivière Black	Isolé	N 45-19-34.549	O 65-46-53.056
26	NB-483-00	Tributaire de la rivière Black	Isolé	N 45-19-21.599	O 65-48-13.275
27	NB-484-00	Tributaire de la rivière Black	Isolé	N 45-18-0.135	O 65-50-13.401
28	NB-485-00	Rivière Black	Sans tranchée	N 45-17-35.090	O 65-51-29.320
29	NB-658-00	Lac McDonald	Isolé	N 45-17-35.791	O 65-51-58.639
30	NB-486-00	Rivière Mispec	Sans tranchée	N 45-17-32.392	O 65-53-5.901
31	NB-448-00	Tributaire de la rivière Mispec	Isolé	N 45-17-31.596	O 65-53-52.004
32	NB-449-00	Tributaire de la rivière Mispec	Isolé	N 45-17-31.592	O 65-53-52.526
33	NB-659-00	Tributaire de la rivière Mispec	Isolé	N 45-17-29.720	O 65-54-0.586
34	NB-450-00	Tributaire de la rivière Mispec	Isolé	N 45-17-31.081	O 65-54-3.472
35	NB-660-00	Tributaire du ruisseau Beaver	Isolé	N 45-17-21.538	O 65-54-56.223
36	NB-649-00	Tributaire du lac Beaver	Isolé	N 45-17-21.866	O 65-55-1.650
37	NB-650-00	Tributaire du lac Beaver	Isolé	N 45-17-15.546	O 65-55-14.555
38	NB-651-00	Tributaire du lac Beaver	Isolé	N 45-17-12.751	O 65-55-21.976
39	NB-305-00	Tributaire du ruisseau Brandy	Isolé	N 45-16-23.984	O 65-56-4.402
40	NB-306-00	Tributaire du ruisseau Brandy	Isolé	N 45-16-17.454	O 65-56-13.034
41	NB-307-00	Tributaire du ruisseau Brandy	Isolé	N 45-16-7.158	O 65-56-28.165
42	NB-308-00	Tributaire du ruisseau Brandy	Isolé	N 45-15-55.692	O 65-56-54.751
43	NB-309-00	Ruisseau Brandy	Isolé	N 45-15-55.364	O 65-56-55.691
44	NB-310-00	Tributaire du lac Calvert	Isolé	N 45-15-33.124	O 65-57-42.012
45	NB-311-00	Tributaire du lac Calvert	Isolé	N 45-15-27.432	O 65-57-54.403
46	NB-661-00	Tributaire du ruisseau Bean	Isolé	N 45-15-28.163	O 65-57-57.605
47	NB-312-00	Tributaire du lac Calvert	Isolé	N 45-15-24.163	O 65-58-1.927
48	NB-313-00	Ruisseau Bean	Isolé	N 45-14-47.481	O 65-58-23.462
49	NB-454-00	Ruisseau Anthony's	Isolé	N 45-13-36.743	O 65-59-28.972

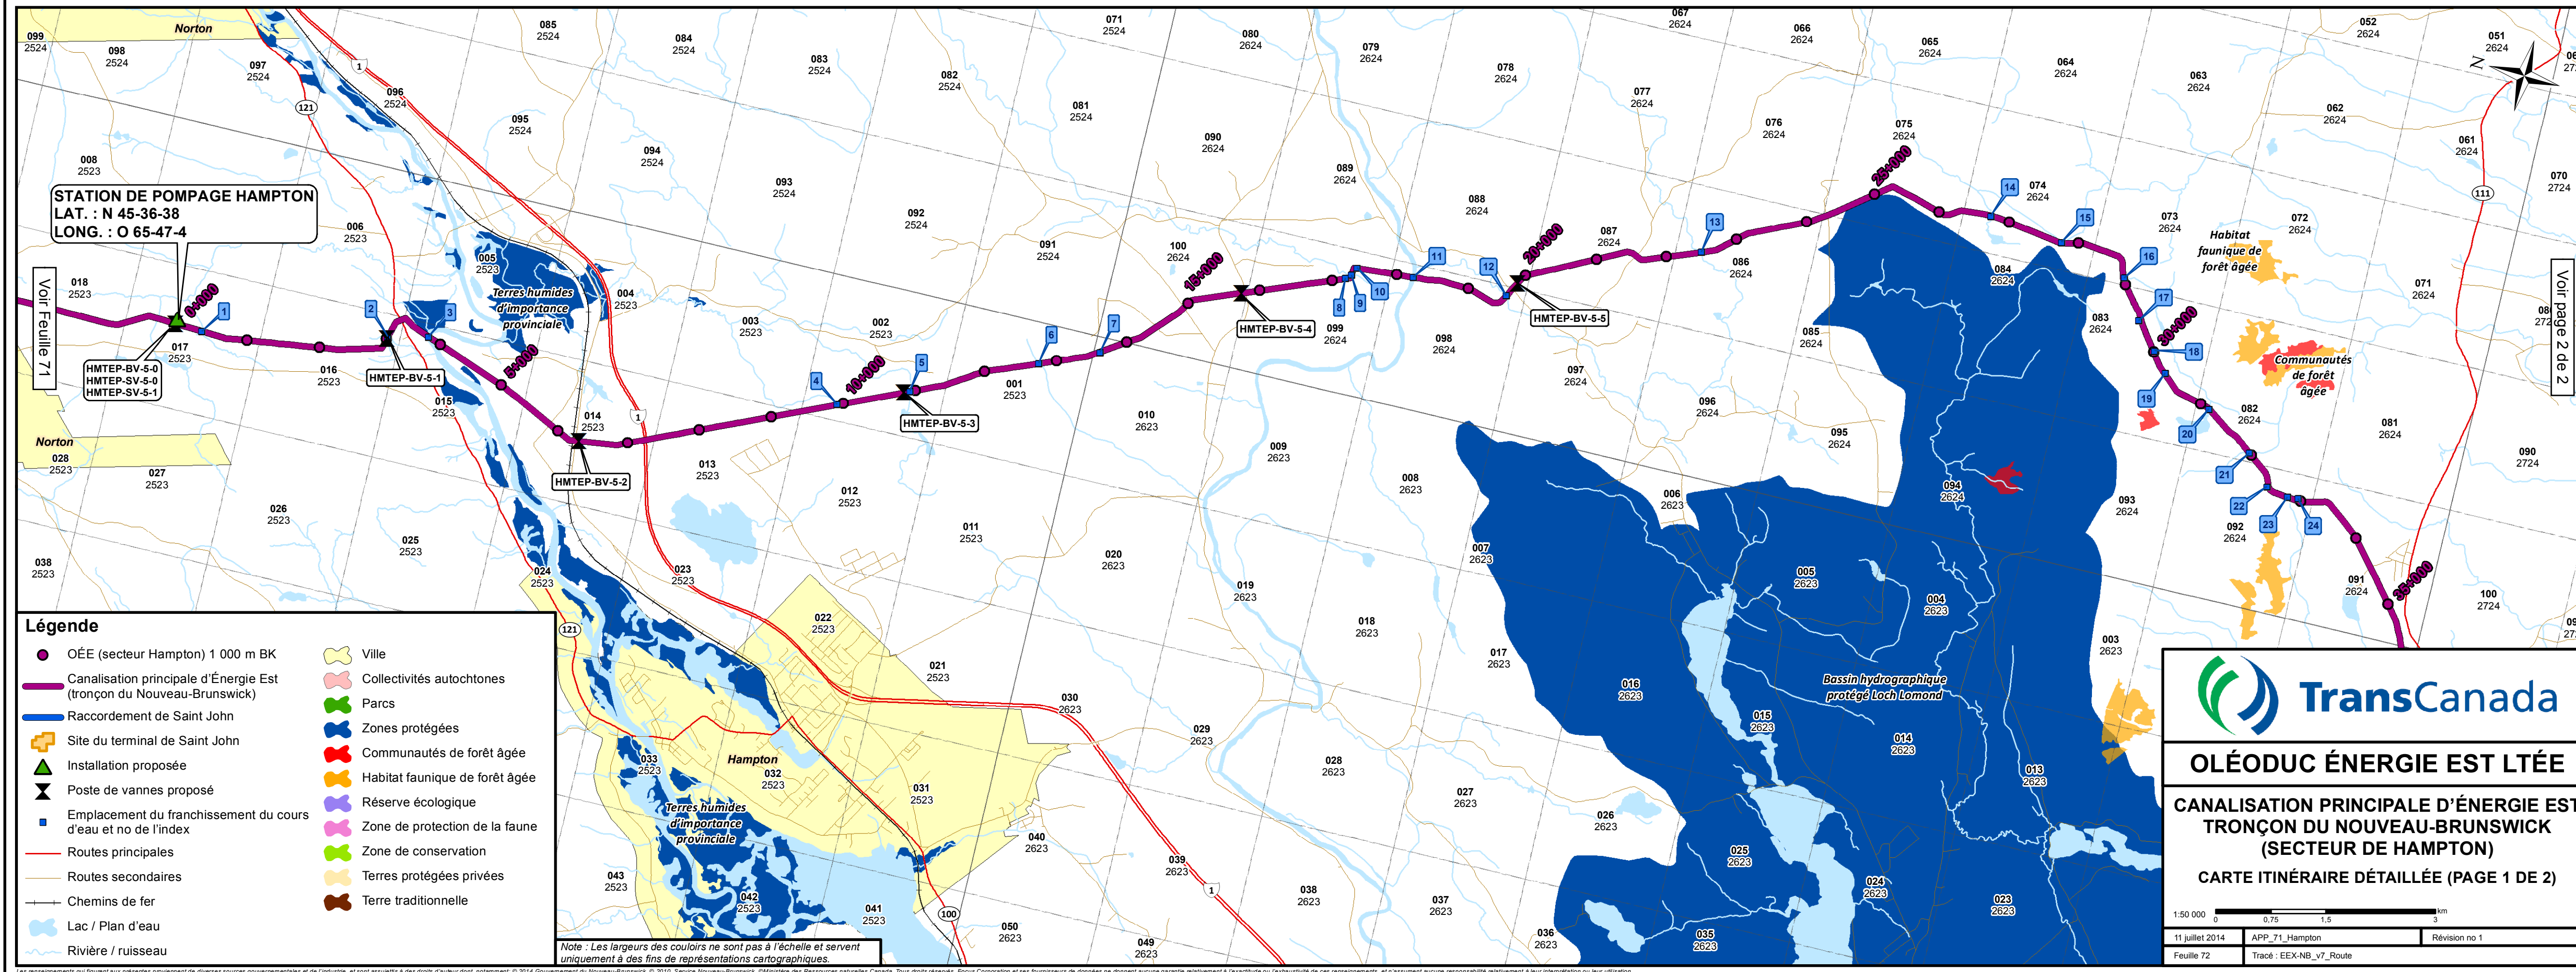

Légende

- OÉE (secteur Hampton) 1 000 m BK
- Canalisation principale d'Énergie Est (tronçon du Nouveau-Brunswick)
- Raccordement de Saint John
- ⊕ Site du terminal de Saint John
- ▲ Installation proposée
- ⊗ Poste de vannes proposé
- Emplacement du franchissement du cours d'eau et no de l'index
- Routes principales
- Routes secondaires
- Chemins de fer
- Lac / Plan d'eau
- Rivière / ruisseau
- 🏡 Ville
- 👤 Collectivités autochtones
- 🌳 Parcs
- 🛡️ Zones protégées
- 🌲 Communautés de forêt âgée
- 🦋 Habitat faunique de forêt âgée
- 🦋 Réserve écologique
- 🦋 Zone de protection de la faune
- 🦋 Zone de conservation
- 🦋 Terres protégées privées
- 🦋 Terre traditionnelle

Note : Les largeurs des couleurs ne sont pas à l'échelle et servent uniquement à des fins de représentations cartographiques.

TransCanada

OLÉODUC ÉNERGIE EST LTÉE

CANALISATION PRINCIPALE D'ÉNERGIE EST TRONÇON DU NOUVEAU-BRUNSWICK (SECTEUR DE HAMPTON)

CARTE ITINÉRAIRE DÉTAILLÉE (PAGE 1 DE 2)

1:50 000

0 0,75 1,5 3 km


11 juillet 2014 APP_71_Hampton Révision no 1

Feuille 72 Tracé : EEX-NB_v7_Route

Voir page 2 de 2

Les renseignements qui figurent aux présentes proviennent de diverses sources gouvernementales et de l'industrie, et sont assujettis à des droits d'auteur dont, notamment, © 2014 Gouvernement du Nouveau-Brunswick, © 2010, Service Nouveau-Brunswick, © Ministère des Ressources naturelles Canada. Tous droits réservés. Focus Corporation et ses fournisseurs de données ne donnent aucune garantie relativement à l'exactitude ou l'exhaustivité de ces renseignements, et n'assument aucune responsabilité relativement à leur interprétation ou leur utilisation.

Tableau de référence des franchissements des cours d'eau					
No index	ID du franchissement	Nom du cours d'eau	Principale méthode de franchissement	Latitude	Longitude
1	NB-643-00	Tributaire du ruisseau Bloomfield	Isolé	N 45-36-26.457	O 65-47-7.957
2	NB-652-00	Tributaire de la rivière Kennebecasis	Isolé	N 45-35-5.935	O 65-46-44.165
3	NB-644-00	Rivière Kennebecasis	Sans tranchée	N 45-34-48.221	O 65-46-38.167
4	NB-645-00	Tributaire de la crique Passekeag	Isolé	N 45-31-45.428	O 65-46-20.051
5	NB-646-00	Haut de la crique Passekeag	Isolé	N 45-31-15.501	O 65-46-1.321
6	NB-472-00	Ruisseau Titus	Isolé	N 45-30-22.798	O 65-45-25.394
7	NB-472-02	Tributaire de la rivière Hammond	Isolé	N 45-29-57.552	O 65-45-9.810
8	NB-472-04	Tributaire du ruisseau Salt Springs	Isolé	N 45-28-19.434	O 65-43-48.768
9	NB-473-00	Ruisseau Salt Springs	Isolé	N 45-28-17.320	O 65-43-46.004
10	NB-473-01	Tributaire du ruisseau Salt Springs	Isolé	N 45-28-15.522	O 65-43-40.776
11	NB-474-00	Rivière Hammond	Sans tranchée	N 45-27-50.352	O 65-43-38.360
12	NB-475-00	Bas de South Stream	Isolé	N 45-27-8.605	O 65-43-36.039
13	NB-476-00	Haut de South Stream	Isolé	N 45-25-48.995	O 65-42-41.011
14	NB-477-00	Tributaire du ruisseau Germaine	Isolé	N 45-23-47.885	O 65-41-36.894
15	NB-647-00	Ruisseau Germaine	Isolé	N 45-23-14.906	O 65-41-42.941
16	NB-479-02	Crique Gardner	Tranchée à ciel ouvert	N 45-22-44.297	O 65-41-55.524
17	NB-479-01	Tributaire de la crique Gardner	Tranchée à ciel ouvert	N 45-22-33.628	O 65-42-19.574
18	NB-479-03	Tributaire de la crique Gardner	Tranchée à ciel ouvert	N 45-22-23.742	O 65-42-35.580
19	NB-479-04	Tributaire de la crique Gardner	Tranchée à ciel ouvert	N 45-22-16.824	O 65-42-47.860
20	NB-480-00	Tributaire de la crique Gardner	Tranchée à ciel ouvert	N 45-21-54.343	O 65-43-3.522
21	NB-481-00	Tributaire de la crique Gardner	Isolé	N 45-21-32.527	O 65-43-24.434
22	NB-481-02	Tributaire de la crique Gardner	Isolé	N 45-21-21.484	O 65-43-42.442
23	NB-648-00	Tributaire de la rivière Black	Isolé	N 45-21-11.579	O 65-43-45.862
24	NB-481-01	Tributaire de la rivière Black	Tranchée à ciel ouvert	N 45-21-6.891	O 65-43-45.207
25	NB-482-00	Tributaire du Br. E de la rivière Black	Isolé	N 45-19-34.549	O 65-46-53.056
26	NB-483-00	Tributaire de la rivière Black	Isolé	N 45-19-21.599	O 65-48-13.275
27	NB-484-00	Tributaire de la rivière Black	Isolé	N 45-18-0.135	O 65-50-13.401
28	NB-485-00	Rivière Black	Sans tranchée	N 45-17-35.090	O 65-51-29.320
29	NB-658-00	Lac McDonald	Isolé	N 45-17-35.791	O 65-51-58.639
30	NB-486-00	Rivière Mispec	Sans tranchée	N 45-17-32.392	O 65-53-5.901
31	NB-448-00	Tributaire de la rivière Mispec	Isolé	N 45-17-31.596	O 65-53-52.004
32	NB-449-00	Tributaire de la rivière Mispec	Isolé	N 45-17-31.592	O 65-53-52.526
33	NB-659-00	Tributaire de la rivière Mispec	Isolé	N 45-17-29.720	O 65-54-0.586
34	NB-450-00	Tributaire de la rivière Mispec	Isolé	N 45-17-31.081	O 65-54-3.472
35	NB-660-00	Tributaire du ruisseau Beaver	Isolé	N 45-17-21.538	O 65-54-56.223
36	NB-649-00	Tributaire du lac Beaver	Isolé	N 45-17-21.866	O 65-55-1.650
37	NB-650-00	Tributaire du lac Beaver	Isolé	N 45-17-15.546	O 65-55-14.555
38	NB-651-00	Tributaire du lac Beaver	Isolé	N 45-17-12.751	O 65-55-21.976
39	NB-305-00	Tributaire du ruisseau Brandy	Isolé	N 45-16-23.984	O 65-56-4.402
40	NB-306-00	Tributaire du ruisseau Brandy	Isolé	N 45-16-17.454	O 65-56-13.034
41	NB-307-00	Tributaire du ruisseau Brandy	Isolé	N 45-16-7.158	O 65-56-28.165
42	NB-308-00	Tributaire du ruisseau Brandy	Isolé	N 45-15-55.692	O 65-56-54.751
43	NB-309-00	Ruisseau Brandy	Isolé	N 45-15-55.364	O 65-56-55.691
44	NB-310-00	Tributaire du lac Calvert	Isolé	N 45-15-33.124	O 65-57-42.012
45	NB-311-00	Tributaire du lac Calvert	Isolé	N 45-15-27.432	O 65-57-54.403
46	NB-661-00	Tributaire du ruisseau Bean	Isolé	N 45-15-28.163	O 65-57-57.605
47	NB-312-00	Tributaire du lac Calvert	Isolé	N 45-15-24.163	O 65-58-1.927
48	NB-313-00	Ruisseau Bean	Isolé	N 45-14-47.481	O 65-58-23.462
49	NB-454-00	Ruisseau Anthonys	Isolé	N 45-13-36.743	O 65-59-28.972

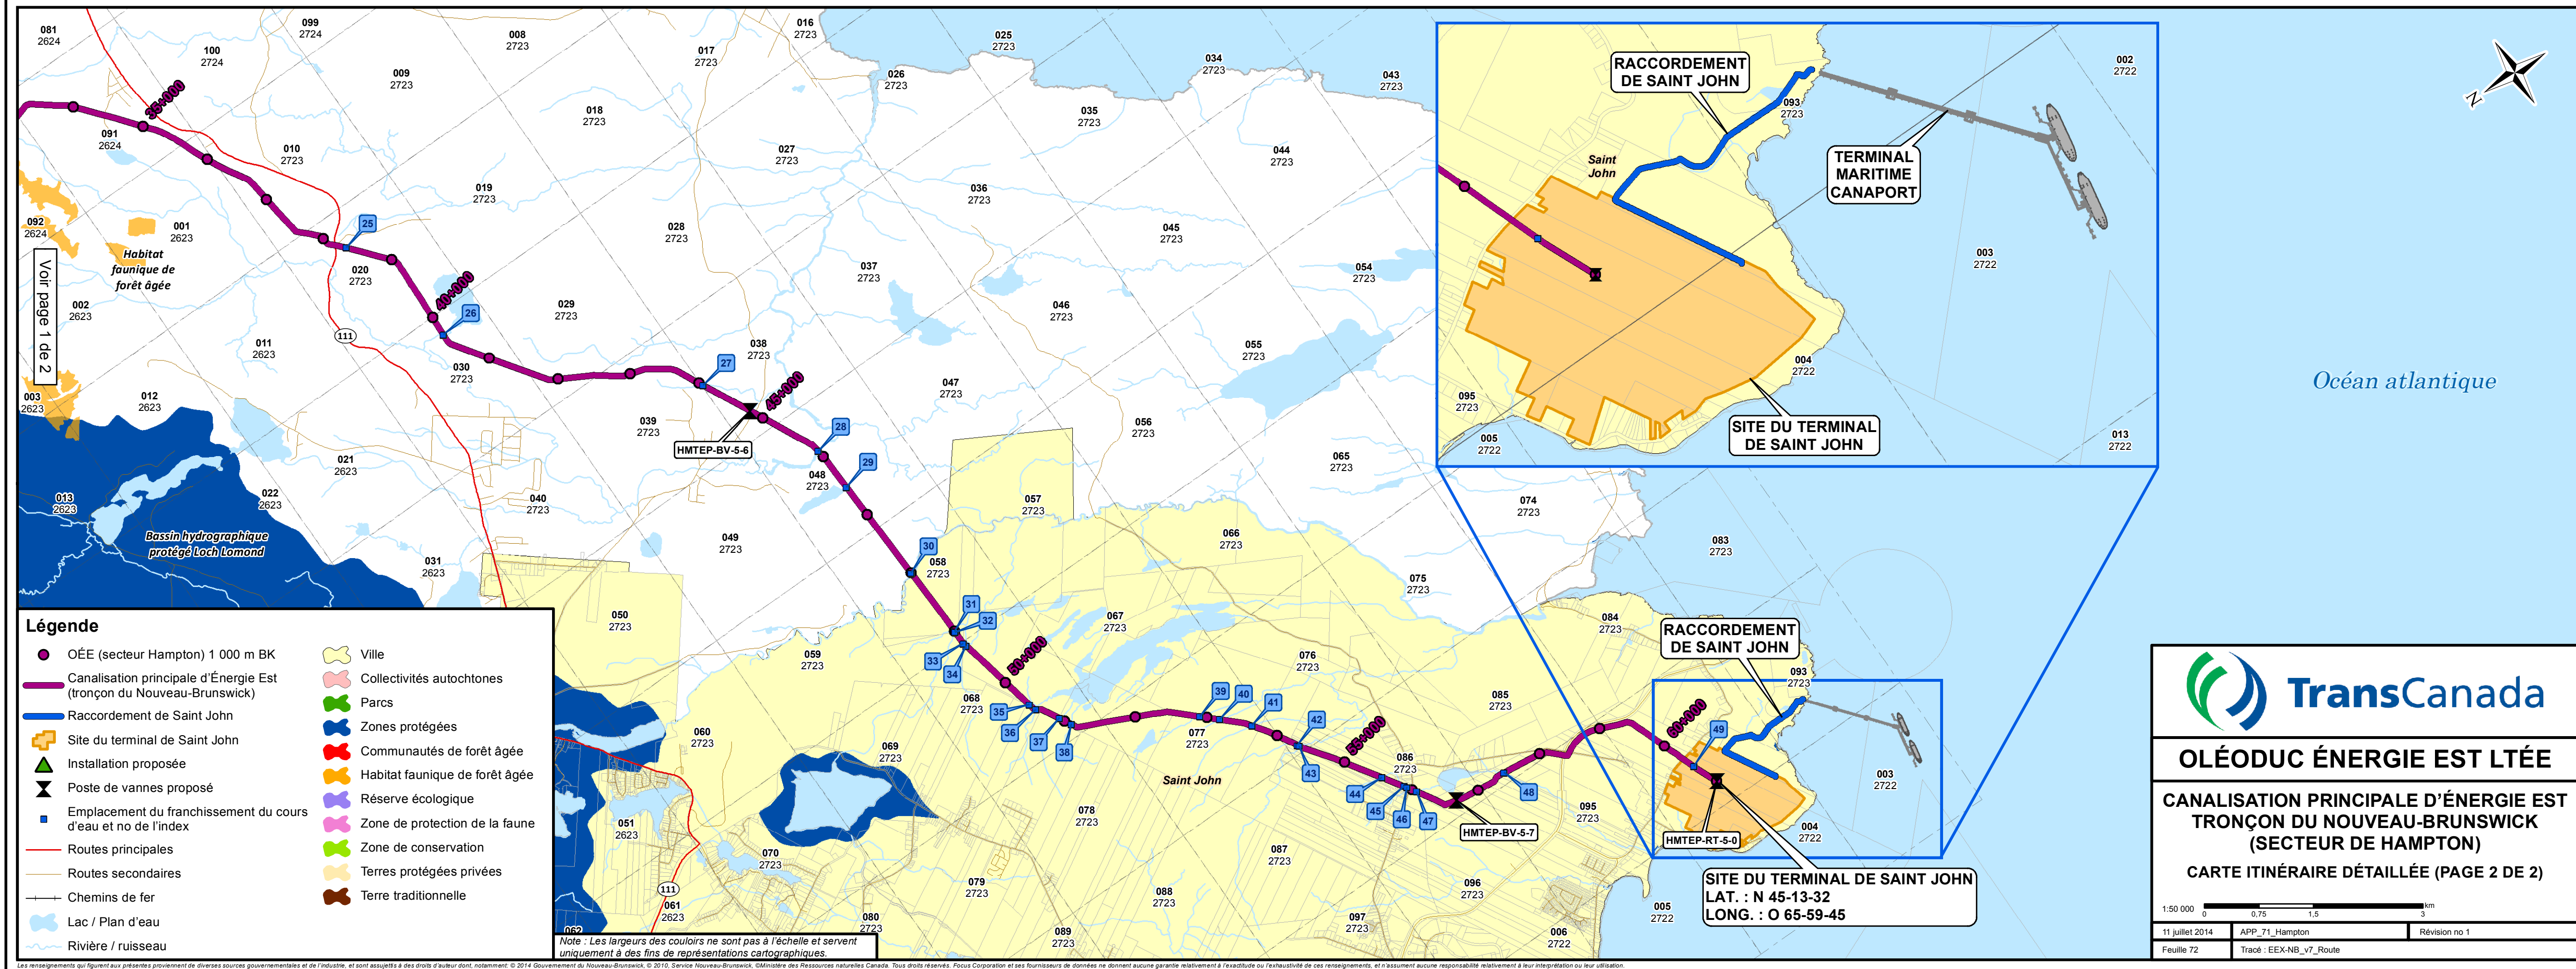

TransCanada

OLÉODUC ÉNERGIE EST LTÉE

CANALISATION PRINCIPALE D'ÉNERGIE EST TRONÇON DU NOUVEAU-BRUNSWICK (SECTEUR DE HAMPTON)

CARTE ITINÉRAIRE DÉTAILLÉE (PAGE 2 DE 2)

1:50 000

0 0,75 1,5 3 km

11 juillet 2014 APP_71_Hampton Révision no 1

Feuille 72 Tracé : EEX-NB_v7_Route