

PR1.12.44

324


Projet Oléoduc Énergie Est de
TransCanada – section québécoise

6211-18-018

Annexe Vol 12L- 92

Tronçon de la canalisation latérale de Montréal Carte itinéraire détaillée

Tableau de référence des franchissements des cours d'eau					
No index	ID du franchissement	Nom du cours d'eau	Principale méthode de franchissement	Latitude	Longitude
1	QC-LM000A1	Br. no 11 de la Cabane Ronde # 3132	Isolé	N 45-46-35	O 73-31-54
2	QC-LM000A2	Cours d'eau non désigné	Isolé	N 45-46-30	O 73-32-2
3	QC-LM000A3	Br. no 16 de la Cabane Ronde # 3132	Isolé	N 45-46-22	O 73-32-13
4	QC-LM000AA	Br. no 17 de la Cabane Ronde # 3132	Isolé	N 45-46-17	O 73-32-21
5	QC-LM000AB	Cours d'eau non désigné	Isolé	N 45-46-7	O 73-32-35
6	QC-LM000AC	Cours d'eau non désigné	Isolé	N 45-46-5	O 73-32-38
7	QC-LM000AD	Cours d'eau non désigné	Isolé	N 45-46-0	O 73-32-46
8	QC-LM000AE	Br. no 18 de la Cabane Ronde # 3132	Isolé	N 45-45-53	O 73-32-57
9	QC-LM000AF	Cours d'eau non désigné	Isolé	N 45-45-42	O 73-33-14
10	QC-LM000B	Cours d'eau non désigné	Isolé	N 45-45-15	O 73-33-16
11	QC-LM000C	Cours d'eau non désigné	Isolé	N 45-44-58	O 73-33-17
12	QC-LM001	Cours d'eau non désigné	Isolé	N 45-44-50	O 73-33-18
13	QC-LM002	Cours d'eau non désigné	Isolé	N 45-44-44	O 73-33-19
14	QC-LM003	Ruisseau Saint-Charles # 10536	Isolé	N 45-44-28	O 73-33-20
15	QC-LM004	Cours d'eau non désigné	Isolé	N 45-44-28	O 73-33-20
16	QC-LM005	Ruisseau Saint-Charles # 10536	Isolé	N 45-43-42	O 73-33-24
17	QC-LM008A	Cours d'eau non désigné	Tranchée à ciel ouvert	N 45-43-37	O 73-33-22
18	QC-LM009	Des Quarante # 10536	Isolé	N 45-43-26	O 73-33-19
19	QC-LM010	Br. des Terres Noires # 10536	Isolé	N 45-43-4	O 73-33-21
20	QC-LM011	Grande Coulée # 10536	Isolé	N 45-42-56	O 73-33-21
21	QC-LM012	Tributaire à Thouin	Isolé	N 45-42-46	O 73-33-22
22	QC-LM013	Petite Coulée # 10536	Isolé	N 45-42-25	O 73-33-24
23	QC-LM014	Br. Venne # 10536	Isolé	N 45-42-17	O 73-33-25
24	QC-LM014A	Cours d'eau non désigné	Sans tranchée	N 45-42-12	O 73-33-25
25	QC-LM015	Rivière des Mille-Îles	Sans tranchée	N 45-42-1	O 73-33-25
26	QC-LM016	Br. no 1 de Migneron	Isolé	N 45-41-39	O 73-32-54
27	QC-LM017	Cours d'eau non désigné	Isolé	N 45-41-35	O 73-32-35
28	QC-LM018	Cours d'eau non désigné	Isolé	N 45-41-34	O 73-32-33
29	QC-LM019	Cours d'eau non désigné	Isolé	N 45-41-33	O 73-32-29
30	QC-LM020	Cours d'eau non désigné	Sans tranchée	N 45-41-28	O 73-32-26
31	QC-LM021	Rivière des Prairies	Sans tranchée	N 45-41-20	O 73-32-20
32	QC-LM022	Cours d'eau non désigné	Sans tranchée	N 45-41-5	O 73-32-9
33	QC-LM023	Rivière des Prairies	Sans tranchée	N 45-40-56	O 73-32-3

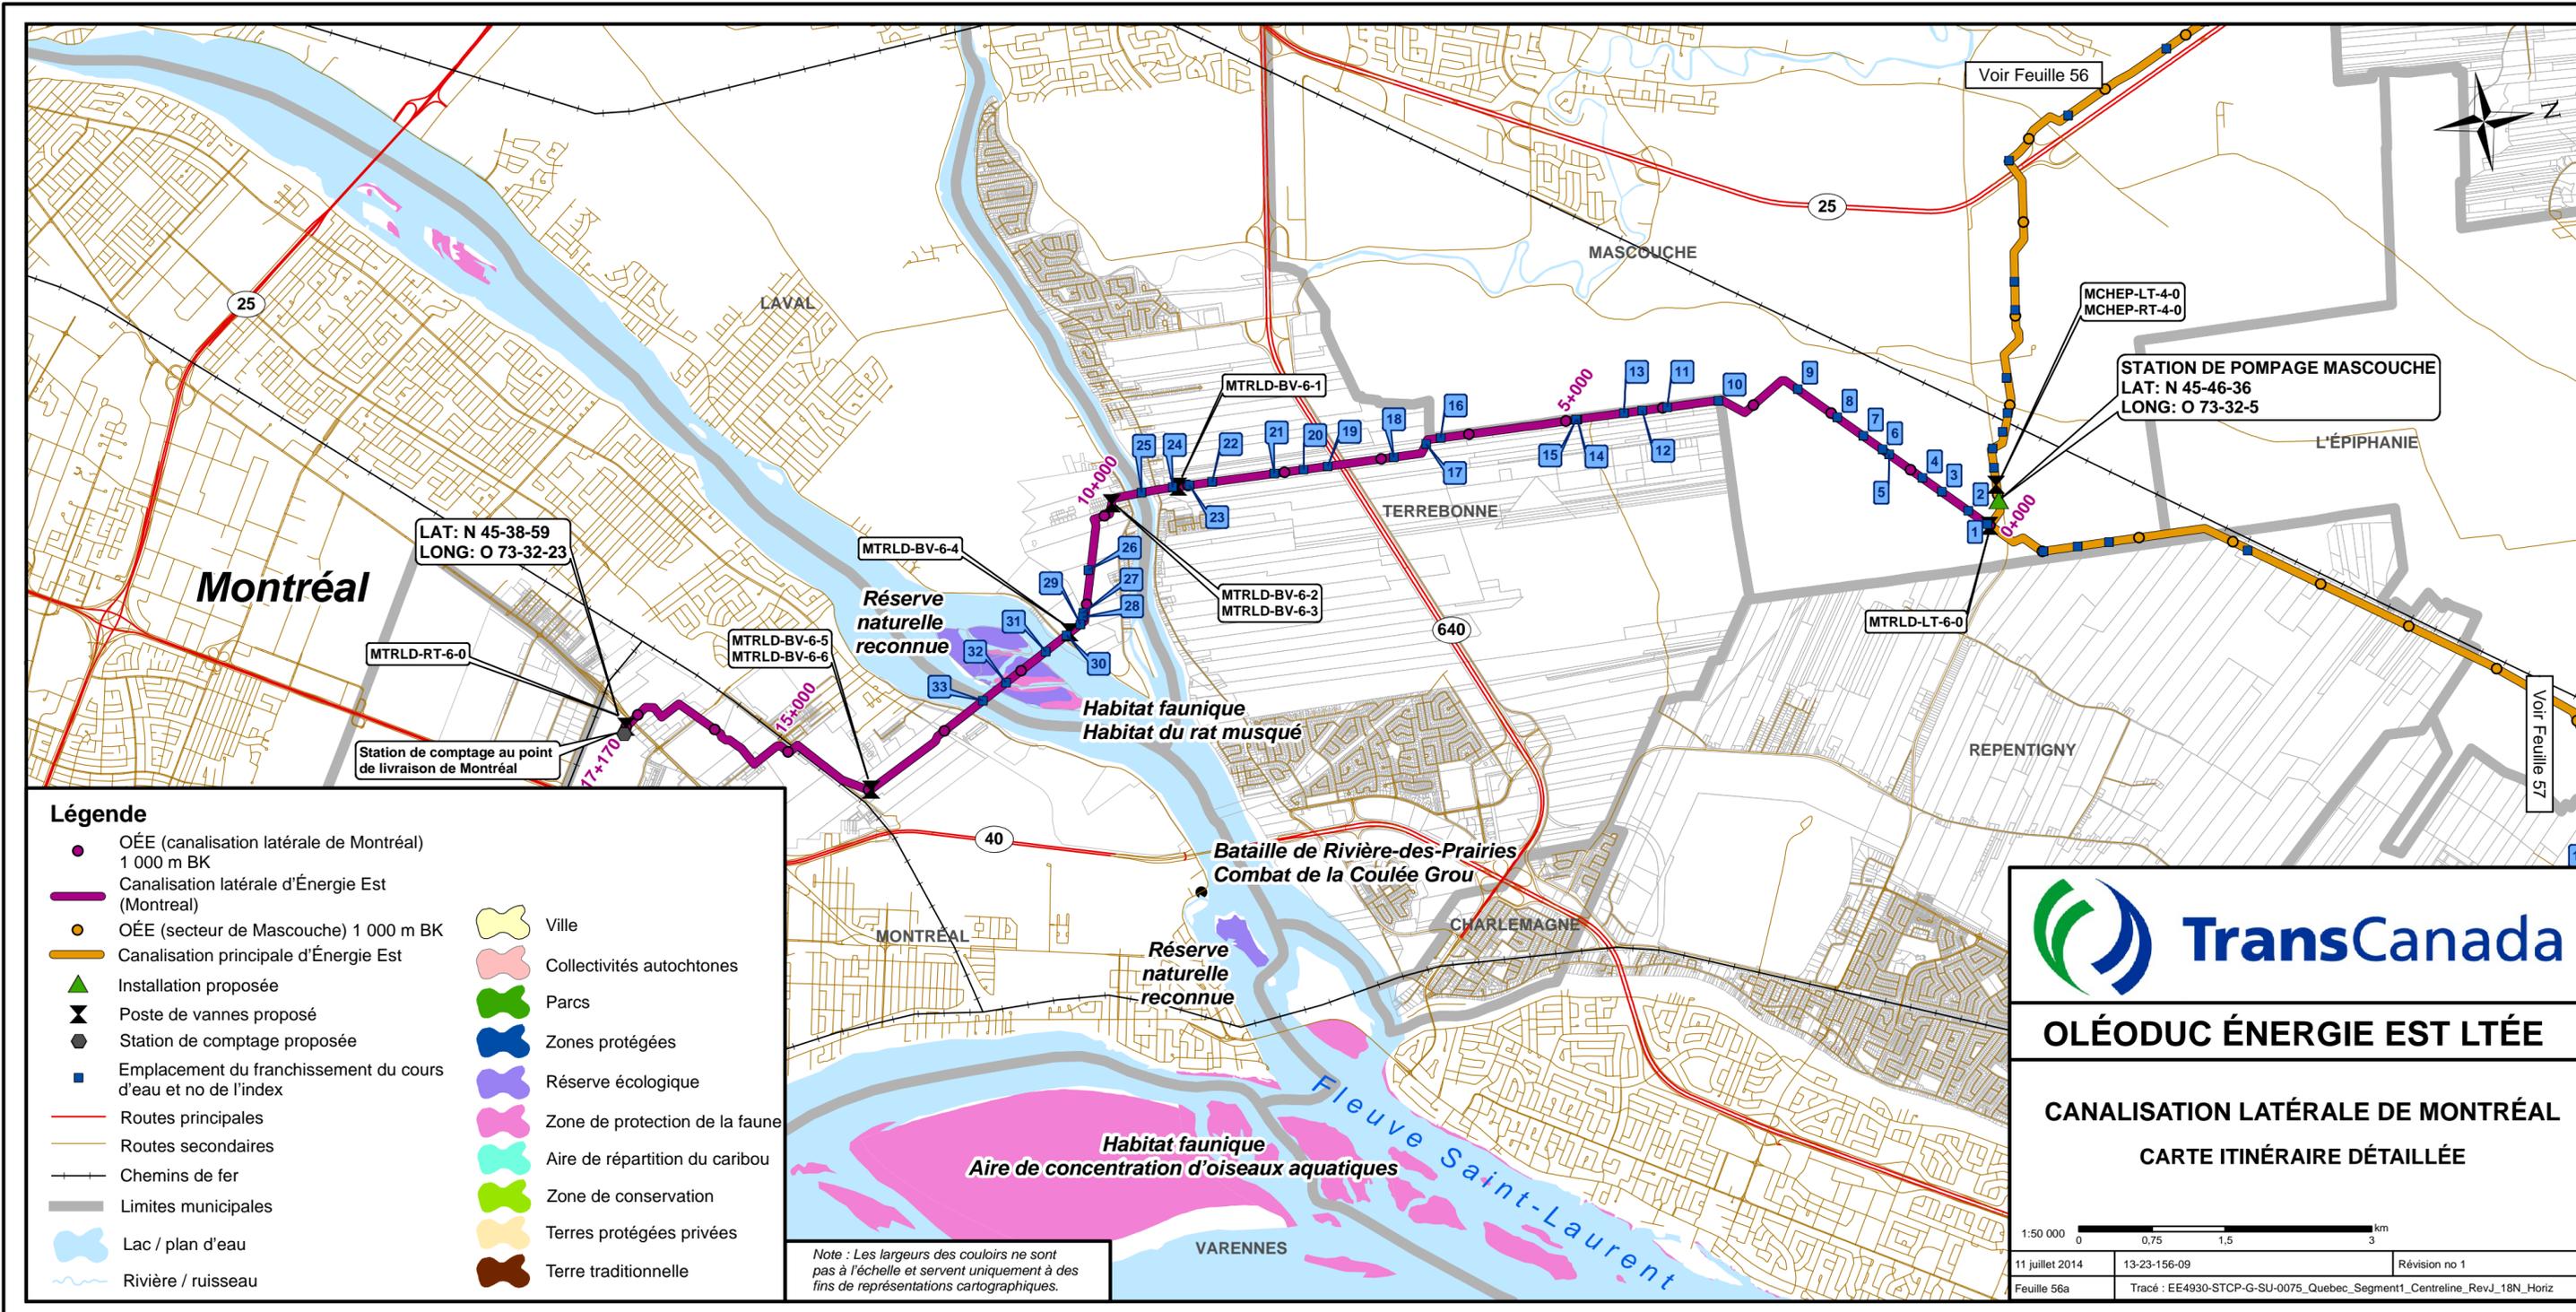

TransCanada

OLÉODUC ÉNERGIE EST LTÉE

CANALISATION LATÉRALE DE MONTRÉAL

CARTE ITINÉRAIRE DÉTAILLÉE

1:50 000 0 0,75 1,5 3 km

11 juillet 2014 13-23-156-09 Révision no 1

Feuille 56a Tracé : EE4930-STCP-G-SU-0075_Quebec_Segment1_Centrefine_RevJ_18N_Horiz