

324

PR1 4.20

Projet Oléoduc Énergie Est de
TransCanada – section québécoise
6211-18-018

Annexe 4-57

Classe localisation– Nouveau-Brunswick-Tronçon 1 de 5




Légende

- ▬ Canalisation principale d'Énergie Est
- Limites de la classe 1
- ▬ Canalisation principale d'Énergie Est
- Limites de la classe 2
- ▬ Canalisation principale d'Énergie Est
(Nouveau-Brunswick)



Oléoduc Énergie Est Ltée

Canalisation principale d'Énergie Est
Carte d'évaluation des classes d'emplacement

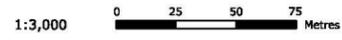


3 juin 2014	13-23-180-09	Révision no 0
Page 1 de 1		

users\usr\13-23-180-09 - FEED Mapping\Drawings\EEP_NB_Class_Loc_sheet_49_59_French.dgn

Annexe 4-58

Classe localisation– Nouveau-Brunswick-Tronçon 2 de 5

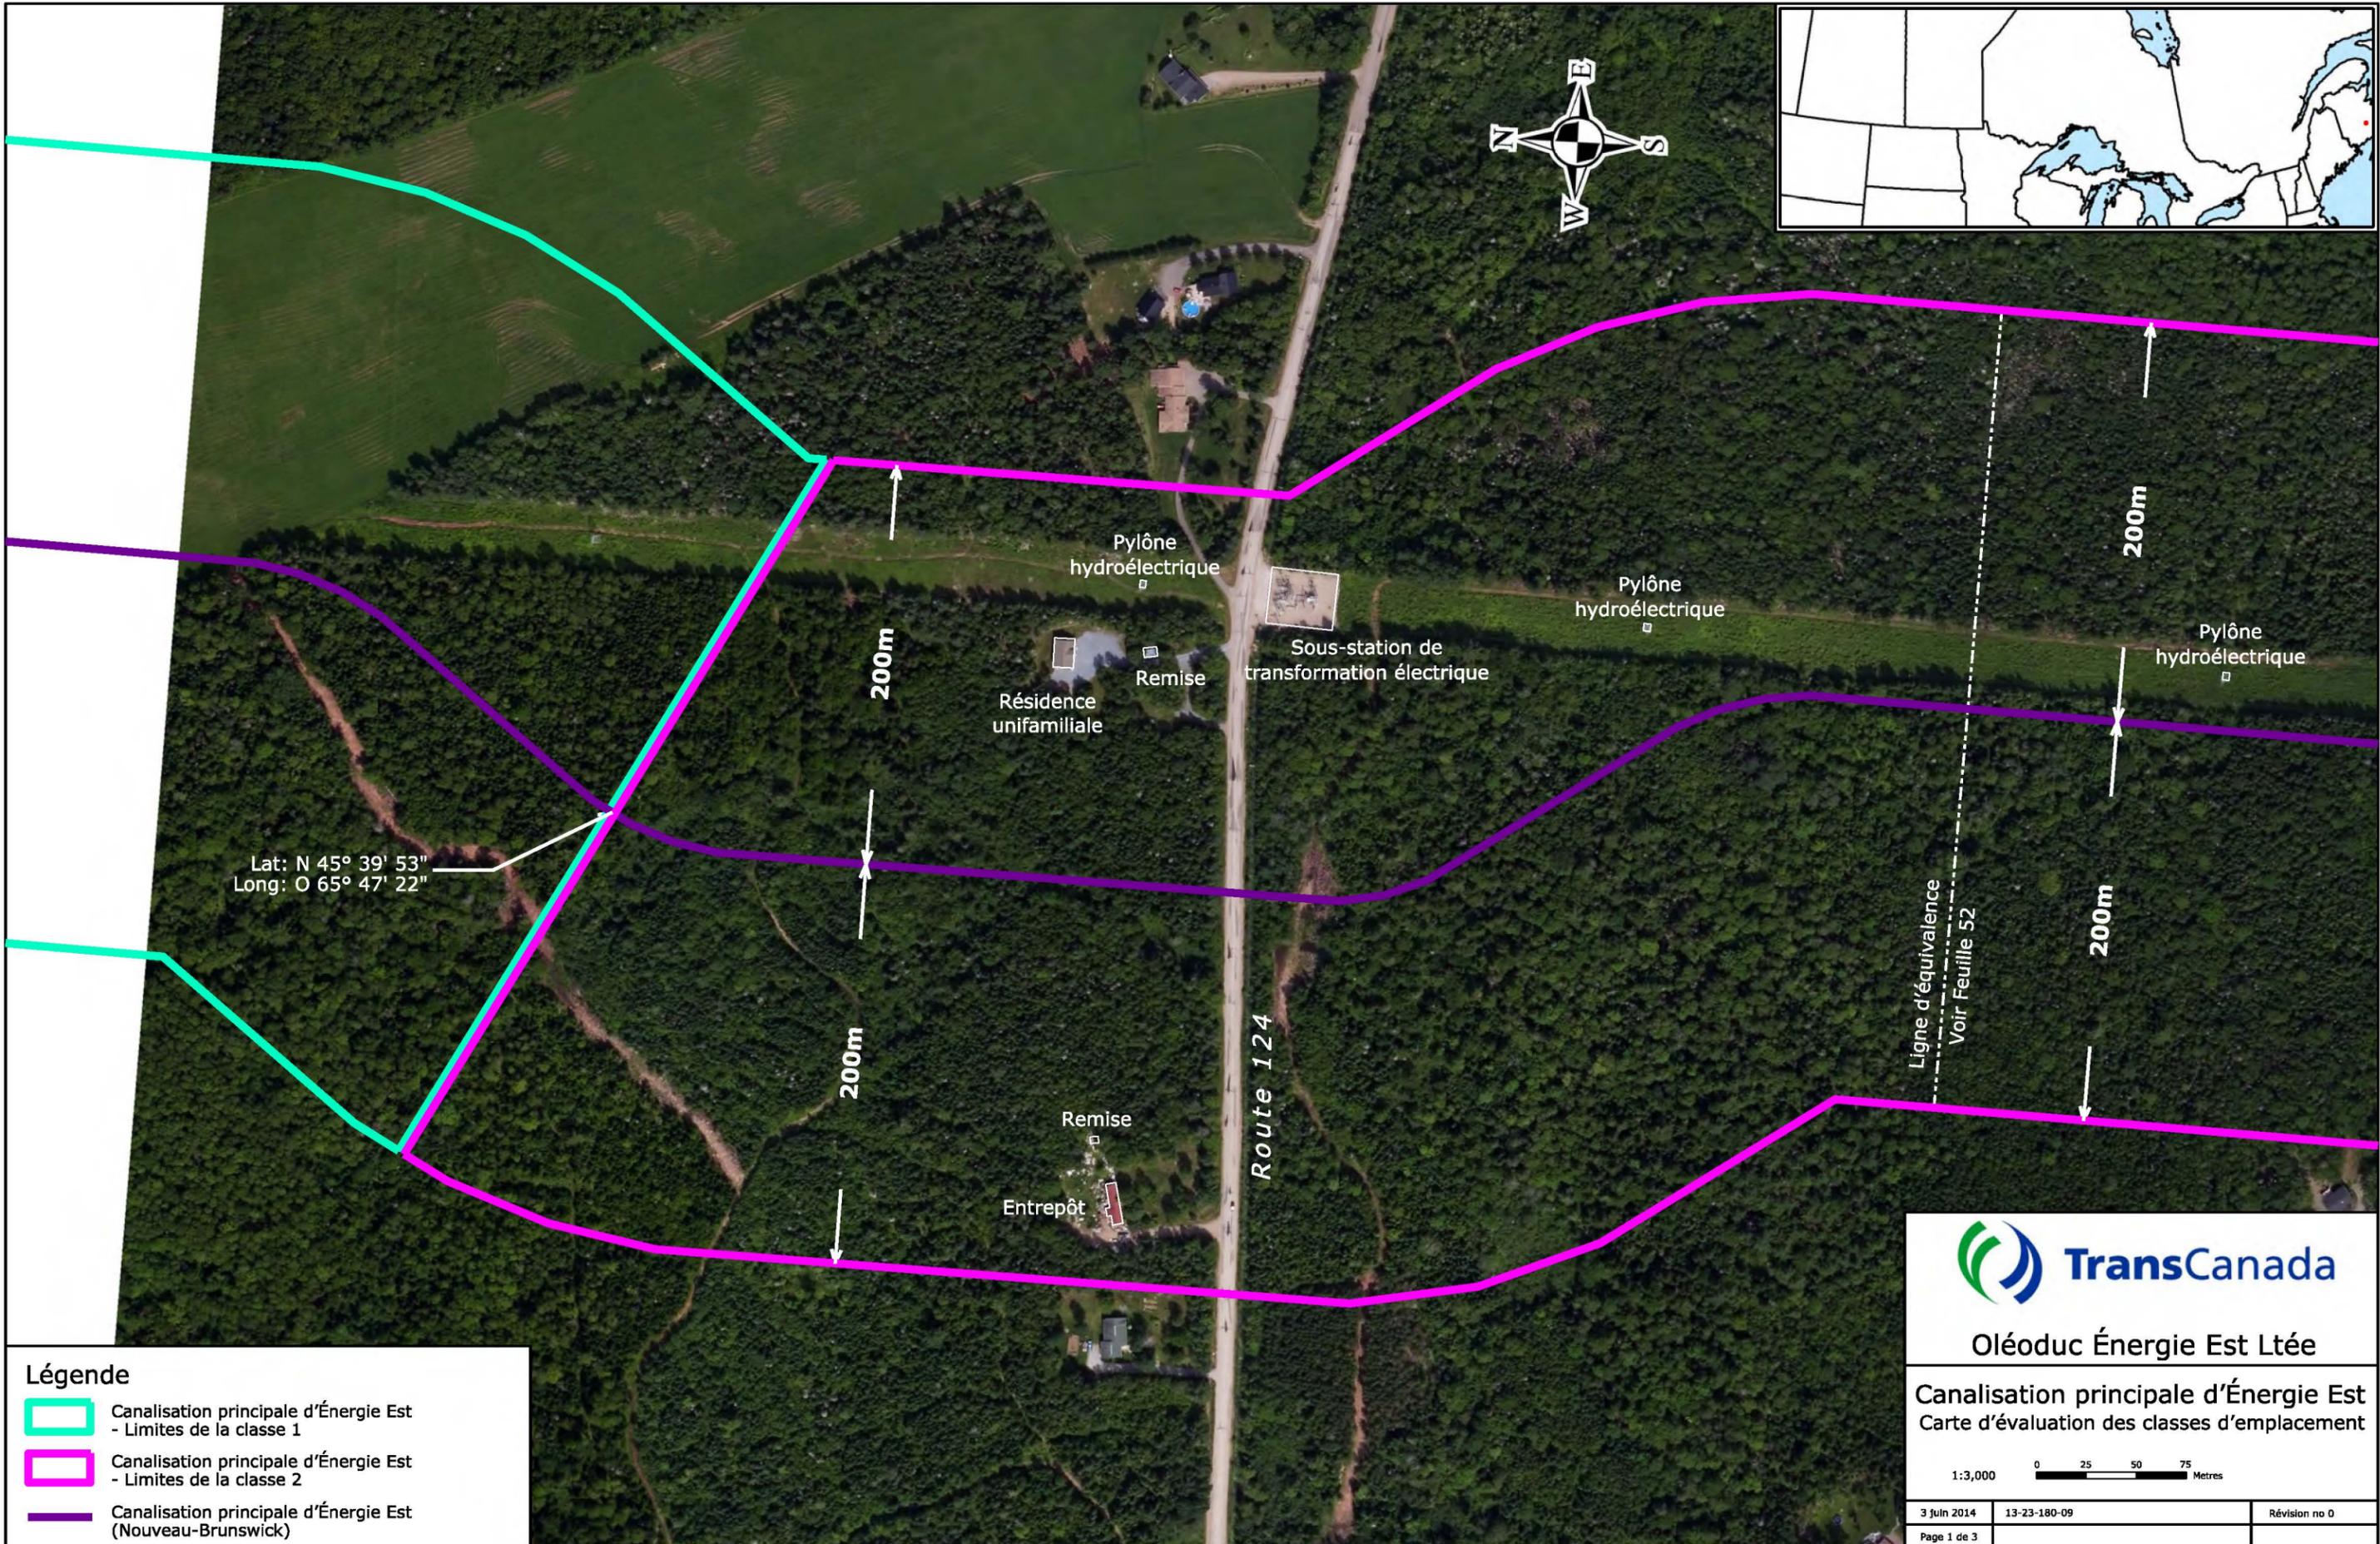


Légende

- ▬ Canalisations principales d'Énergie Est - Limites de la classe 1
- ▬ Canalisations principales d'Énergie Est - Limites de la classe 2
- ▬ Canalisations principales d'Énergie Est (Nouveau-Brunswick)



Oléoduc Énergie Est Ltée

Canalisations principales d'Énergie Est
 Carte d'évaluation des classes d'emplacement

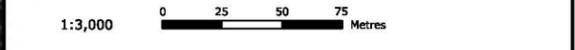

3 juin 2014	13-23-180-09	Révision no 0
Page 1 de 3		

user8/urn/13-23-180-09 - FEED Mapping/Drawing/EEP_NB_Class_Loc_French.dgn

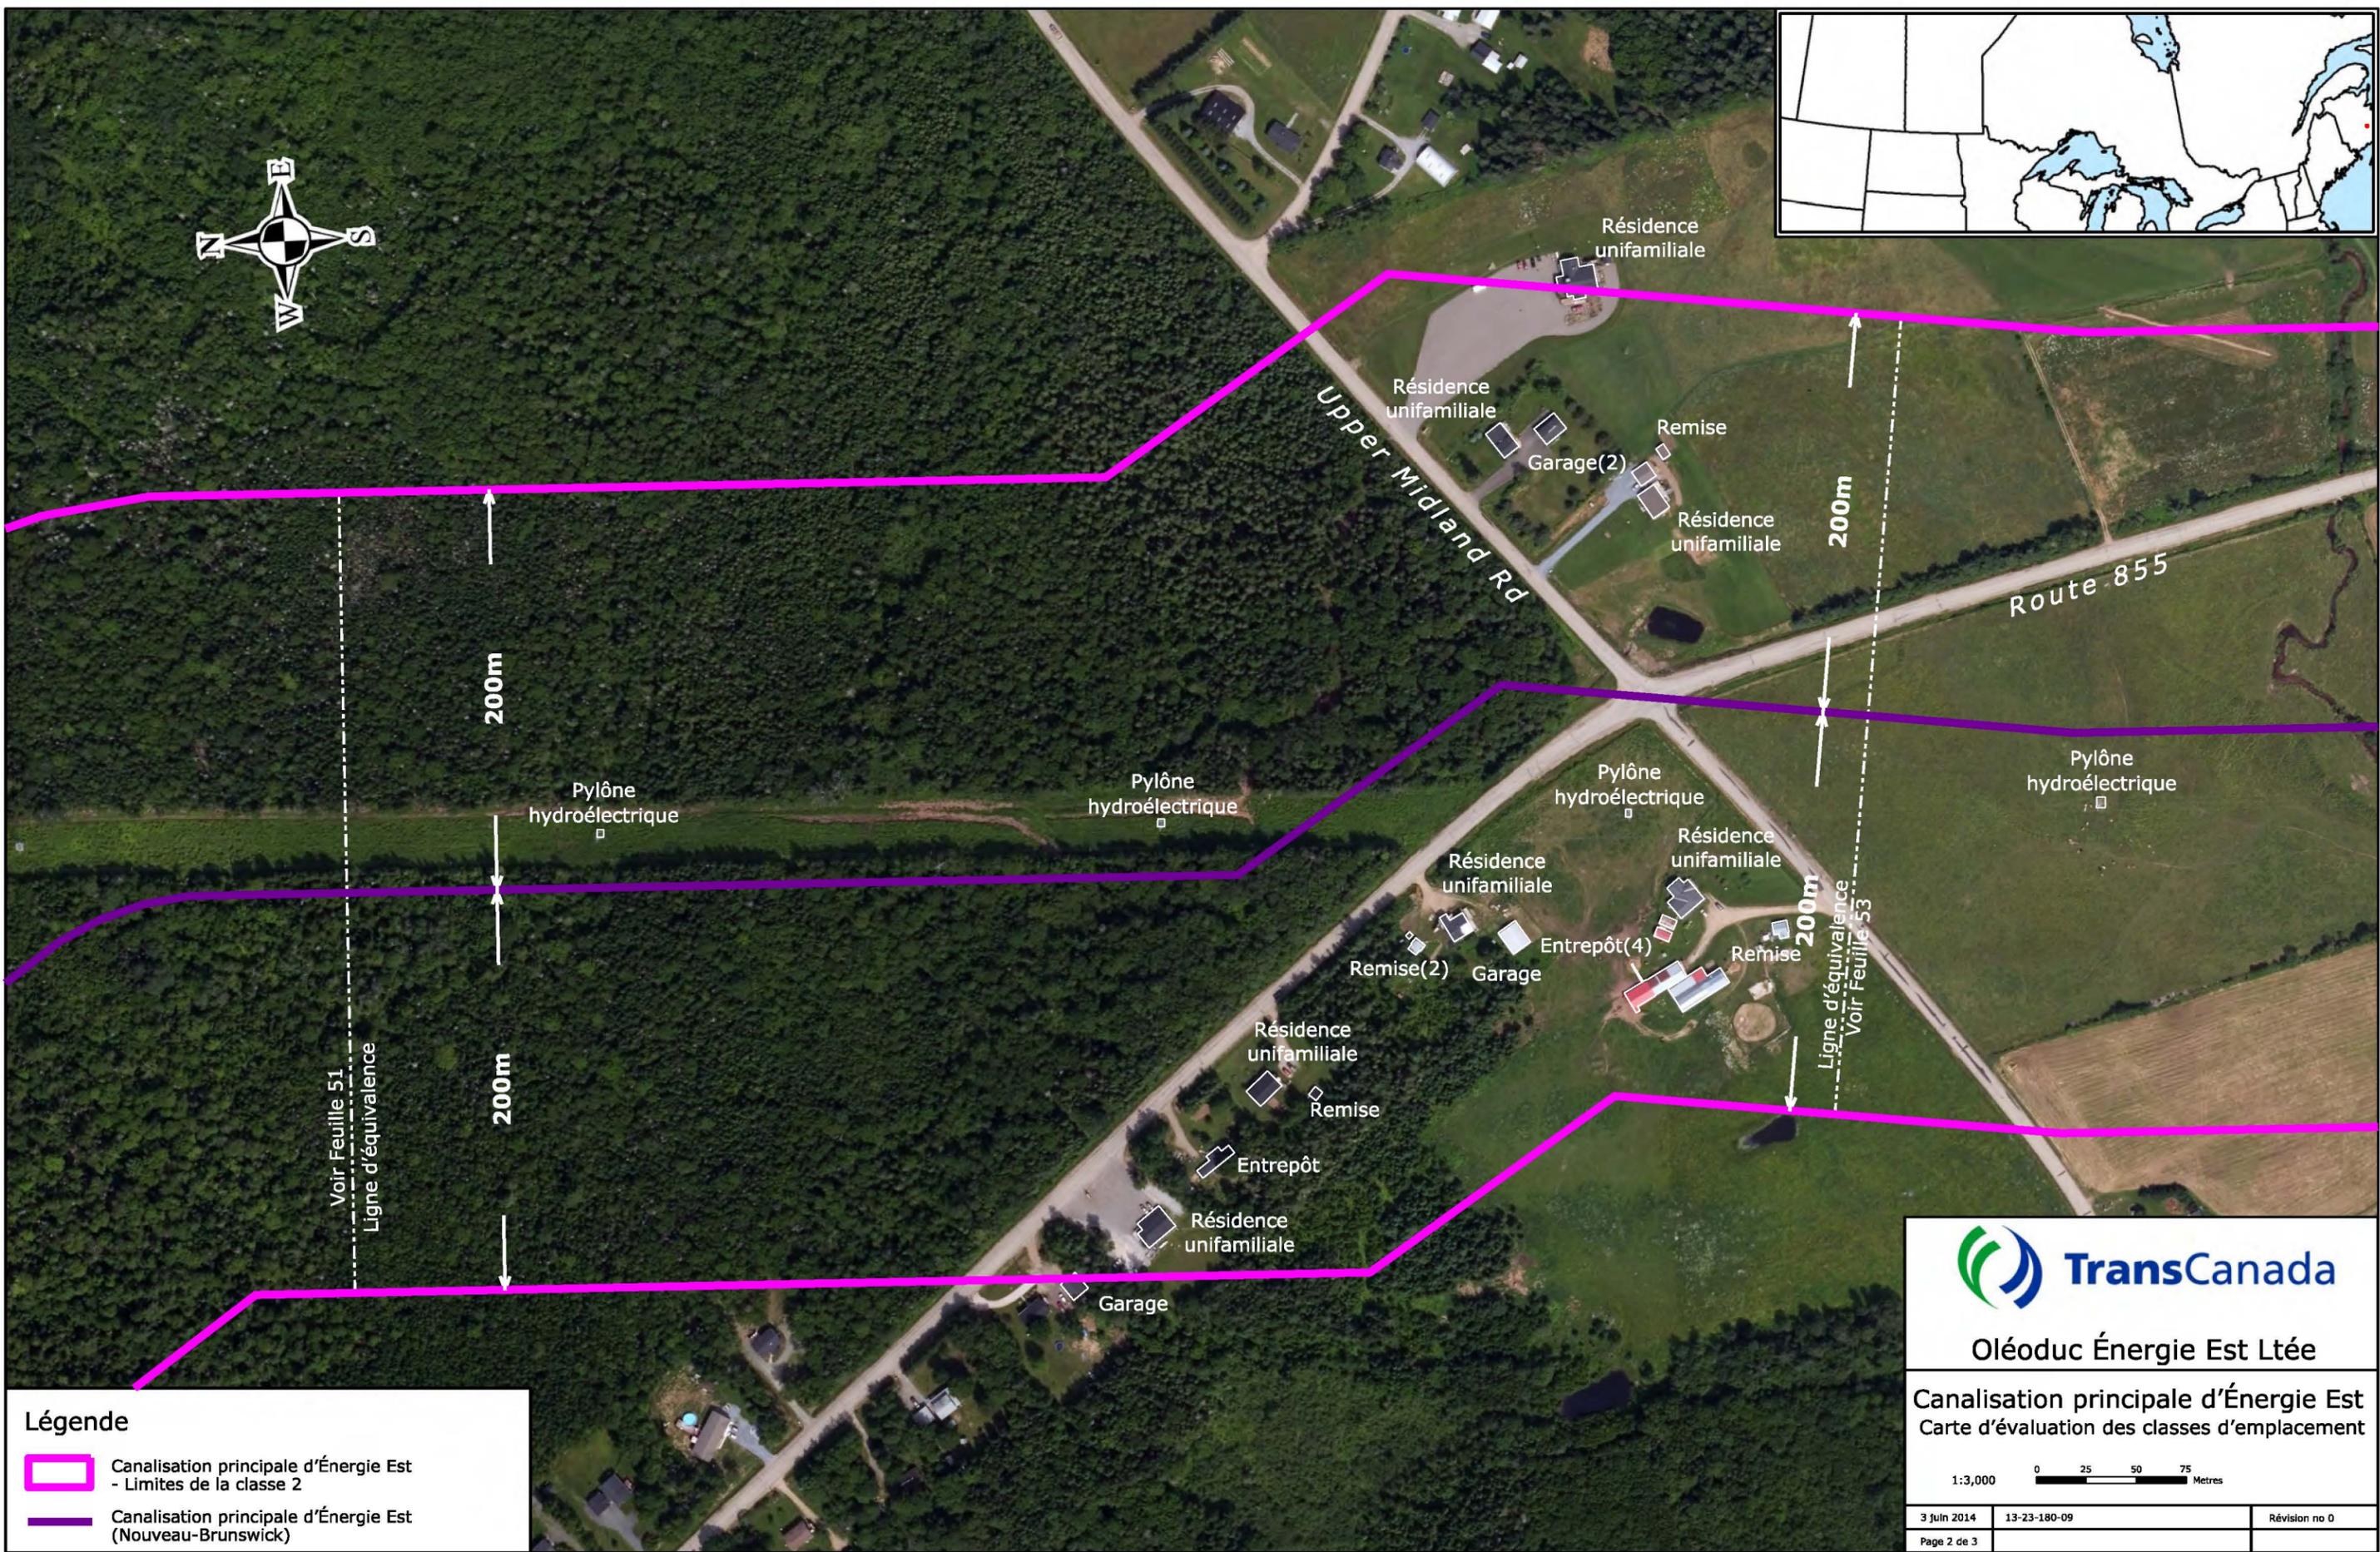


Légende

-  Canalisations principale d'Énergie Est - Limites de la classe 2
-  Canalisations principale d'Énergie Est (Nouveau-Brunswick)




Oléoduc Énergie Est Ltée

Canalisations principale d'Énergie Est
Carte d'évaluation des classes d'emplacement

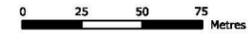1:3,000 

3 juin 2014	13-23-180-09	Révision no 0
Page 2 de 3		

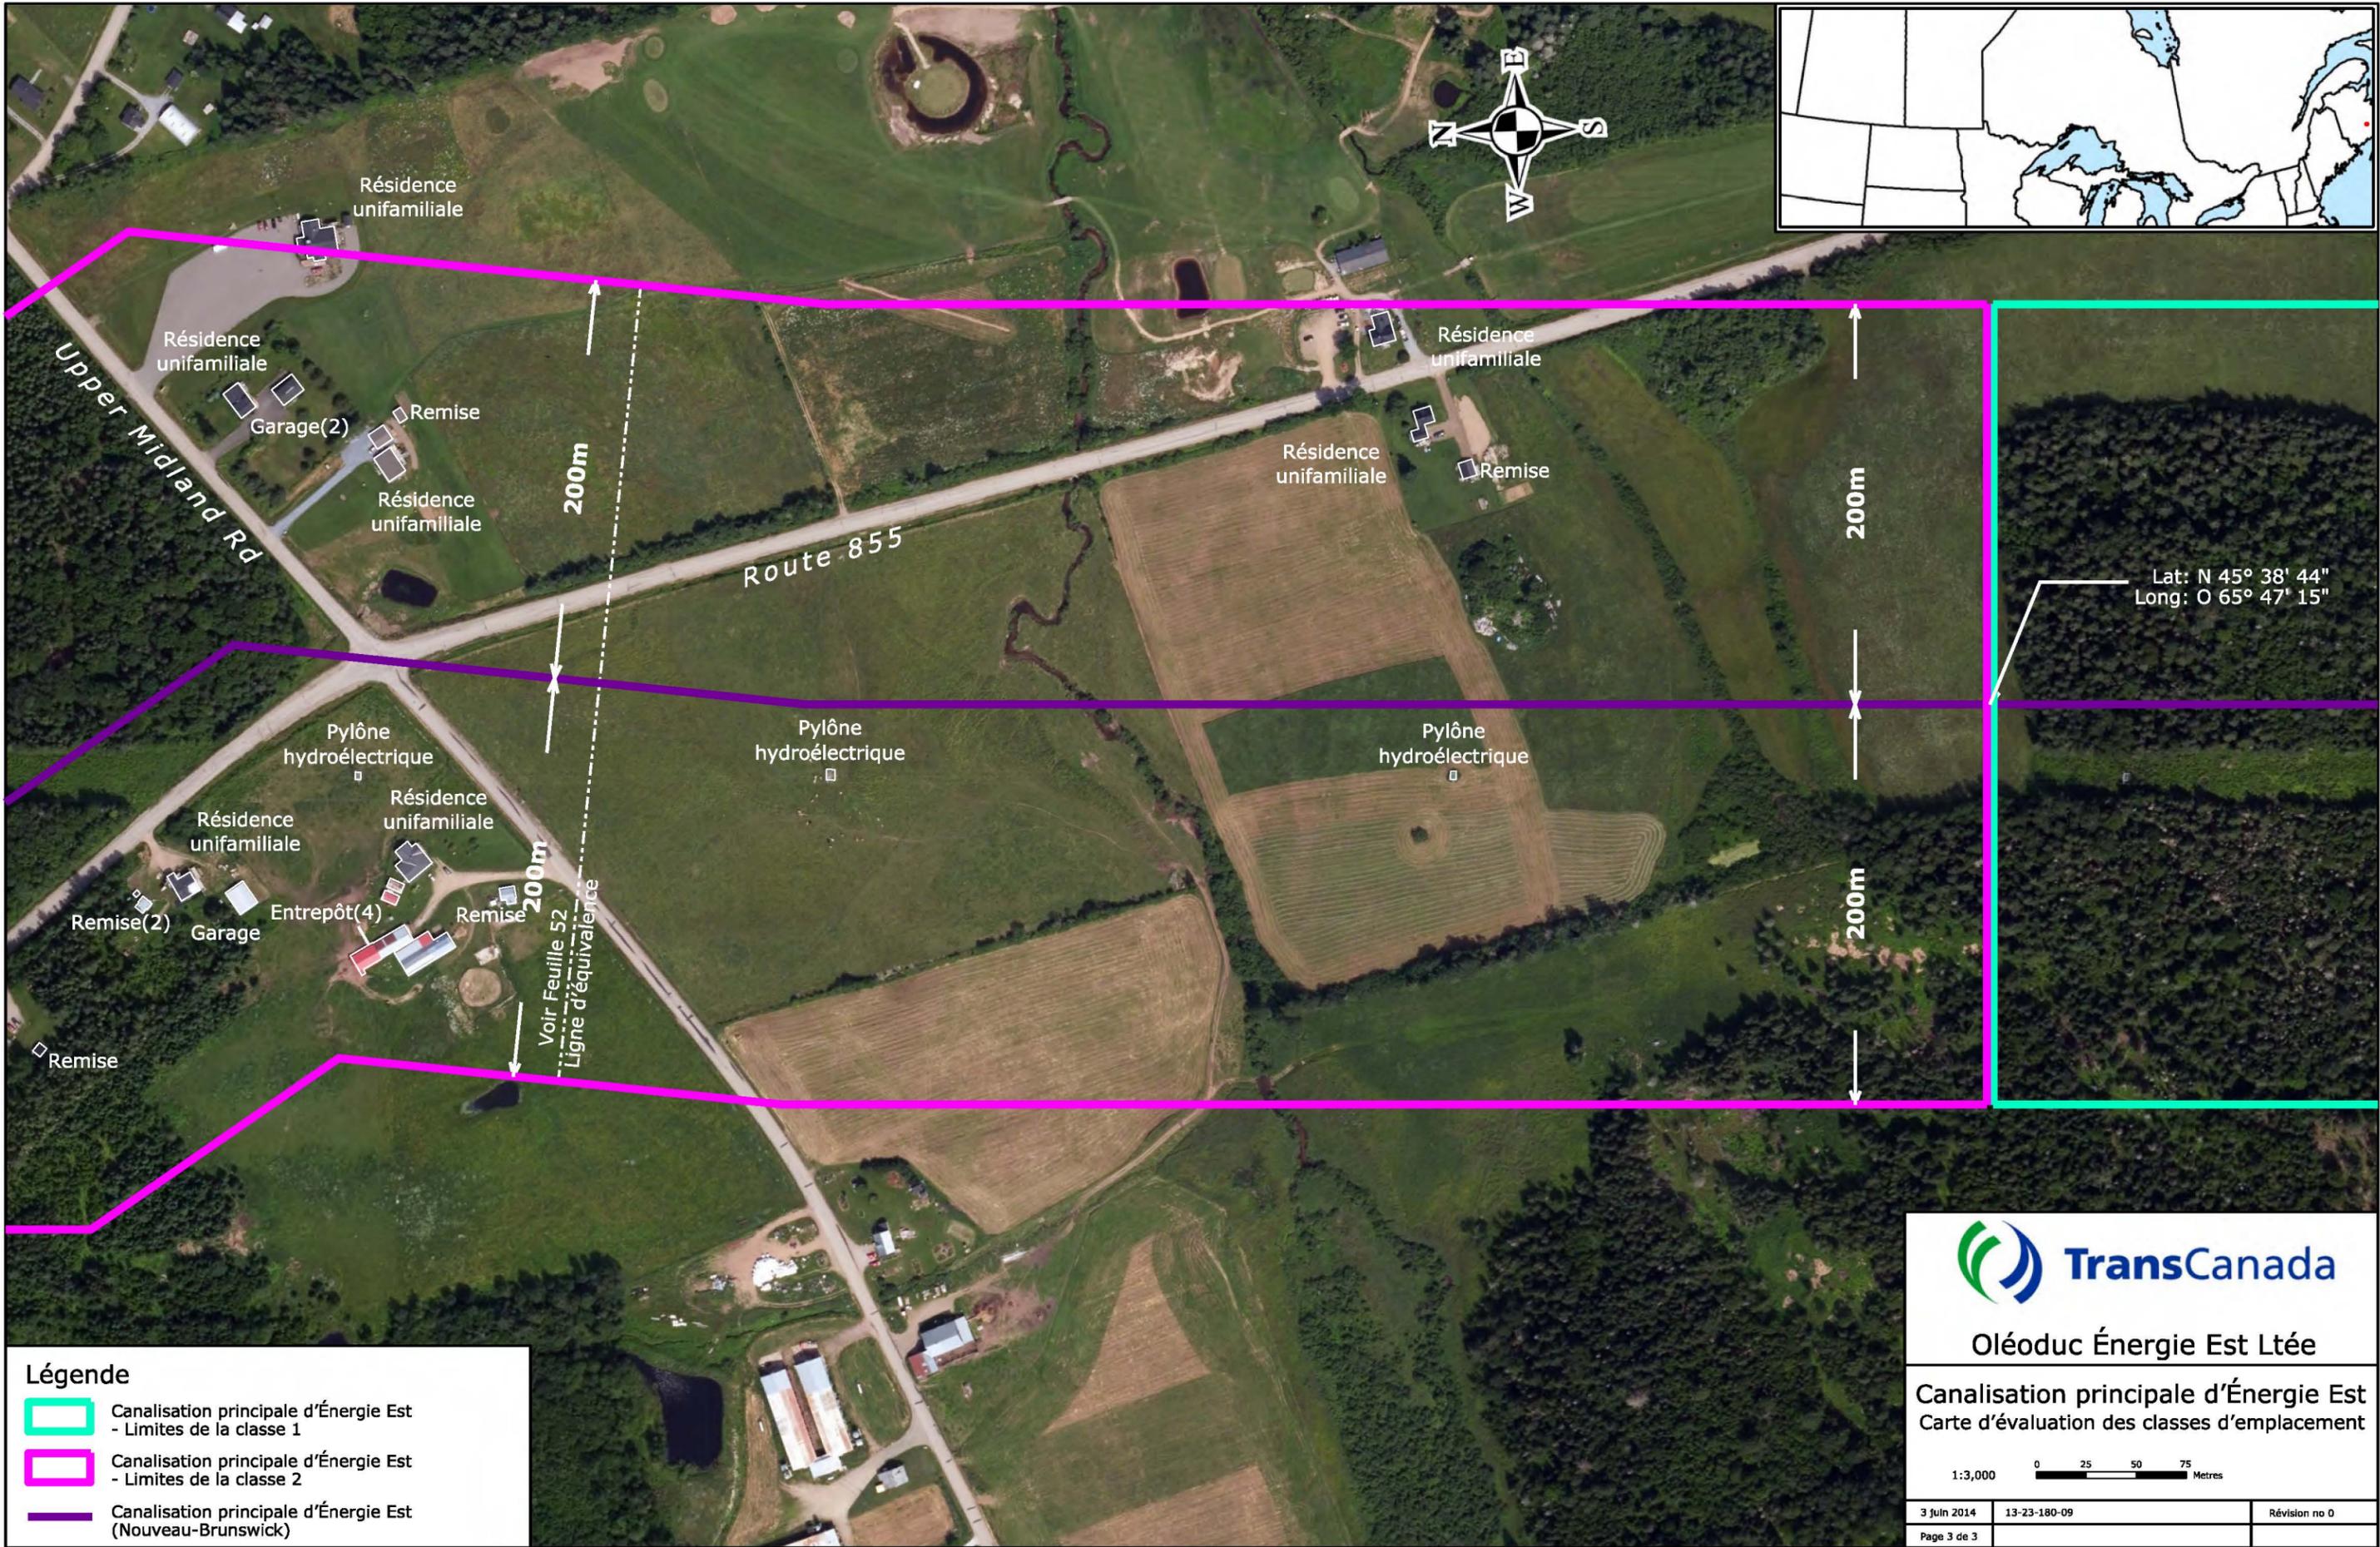

Légende

- Canalisation principale d'Énergie Est - Limites de la classe 1
- Canalisation principale d'Énergie Est - Limites de la classe 2
- Canalisation principale d'Énergie Est (Nouveau-Brunswick)

TransCanada

Oléoduc Énergie Est Ltée

Canalisation principale d'Énergie Est
Carte d'évaluation des classes d'emplacement

1:3,000 0 25 50 75 Metres


3 Jun 2014	13-23-180-09	Révision no 0
Page 3 de 3		

user8/urn/13-23-180-09 - FEED Mapping/Drawings/EEP_NB_Class_Loc_French.dgn

Annexe 4-59

Classe localisation– Nouveau-Brunswick-Tronçon 3 de 5

Lat: N 45° 35' 14"
Long: O 65° 46' 54"

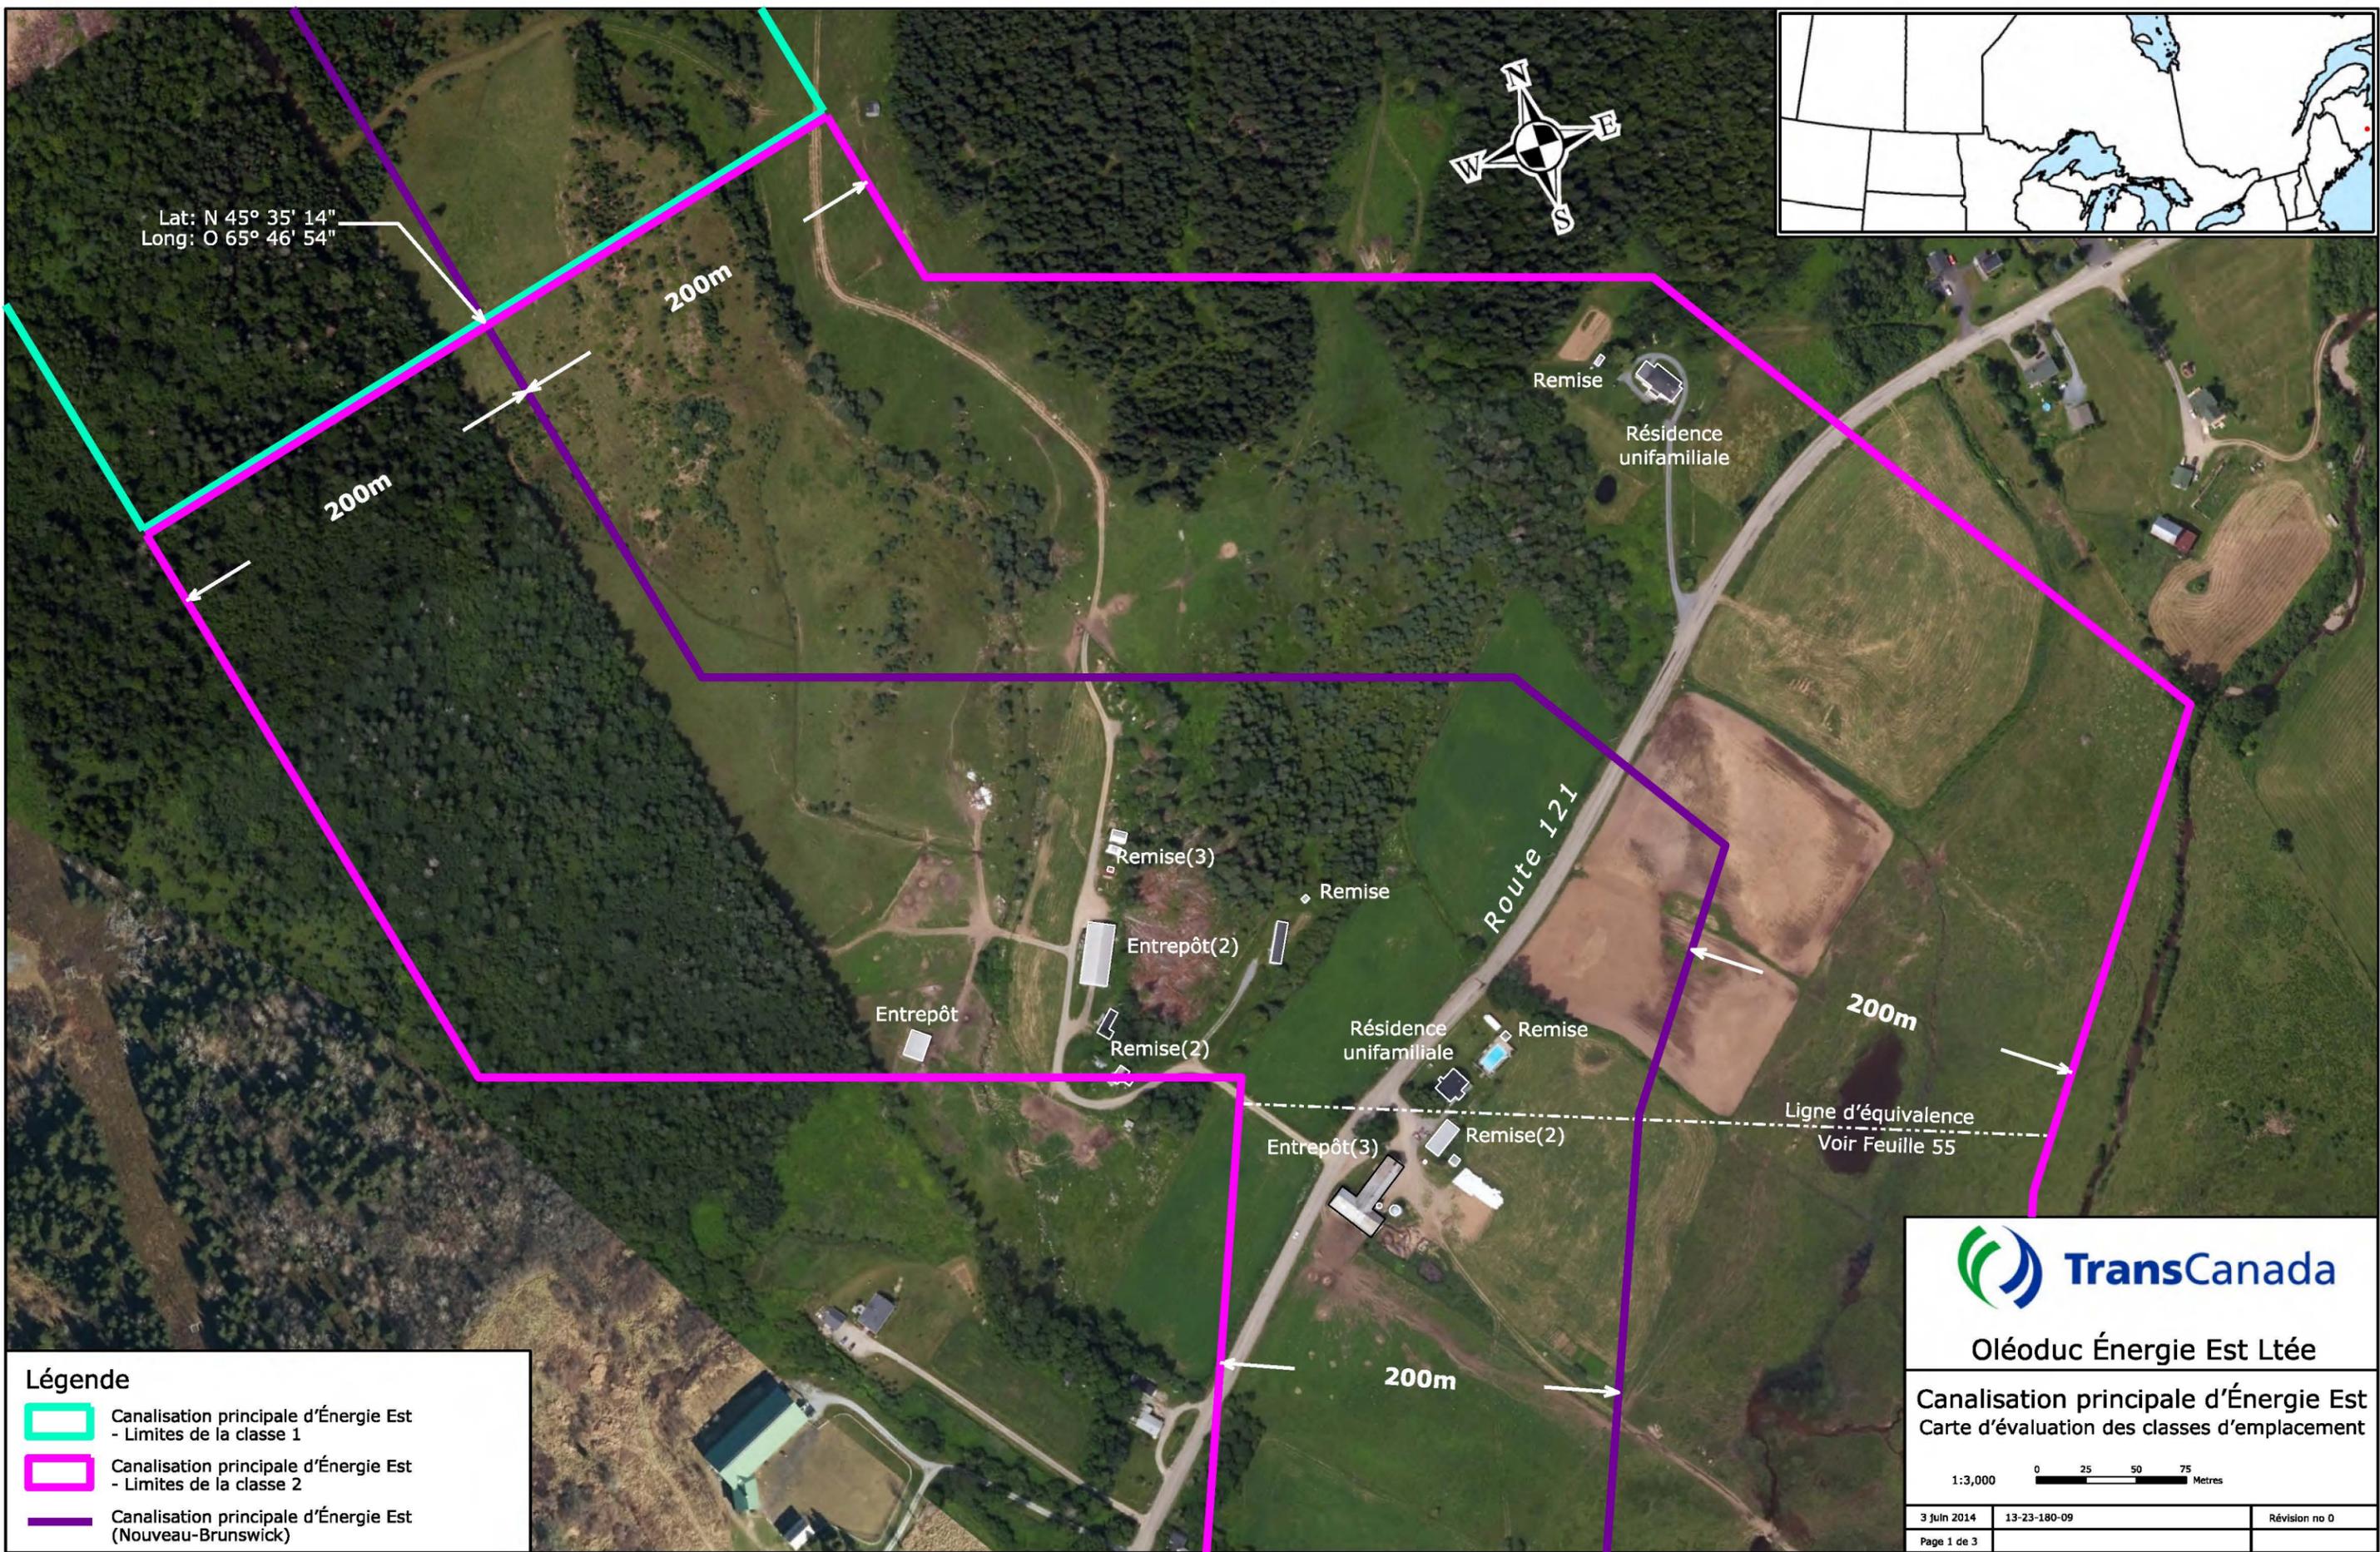

Légende

-  Canalisations principales d'Énergie Est - Limites de la classe 1
-  Canalisations principales d'Énergie Est - Limites de la classe 2
-  Canalisations principales d'Énergie Est (Nouveau-Brunswick)




Oléoduc Énergie Est Ltée

Canalisations principales d'Énergie Est
Carte d'évaluation des classes d'emplacement

1:3,000 0 25 50 75 Metres

3 Jun 2014	13-23-180-09	Révision no 0
Page 1 de 3		

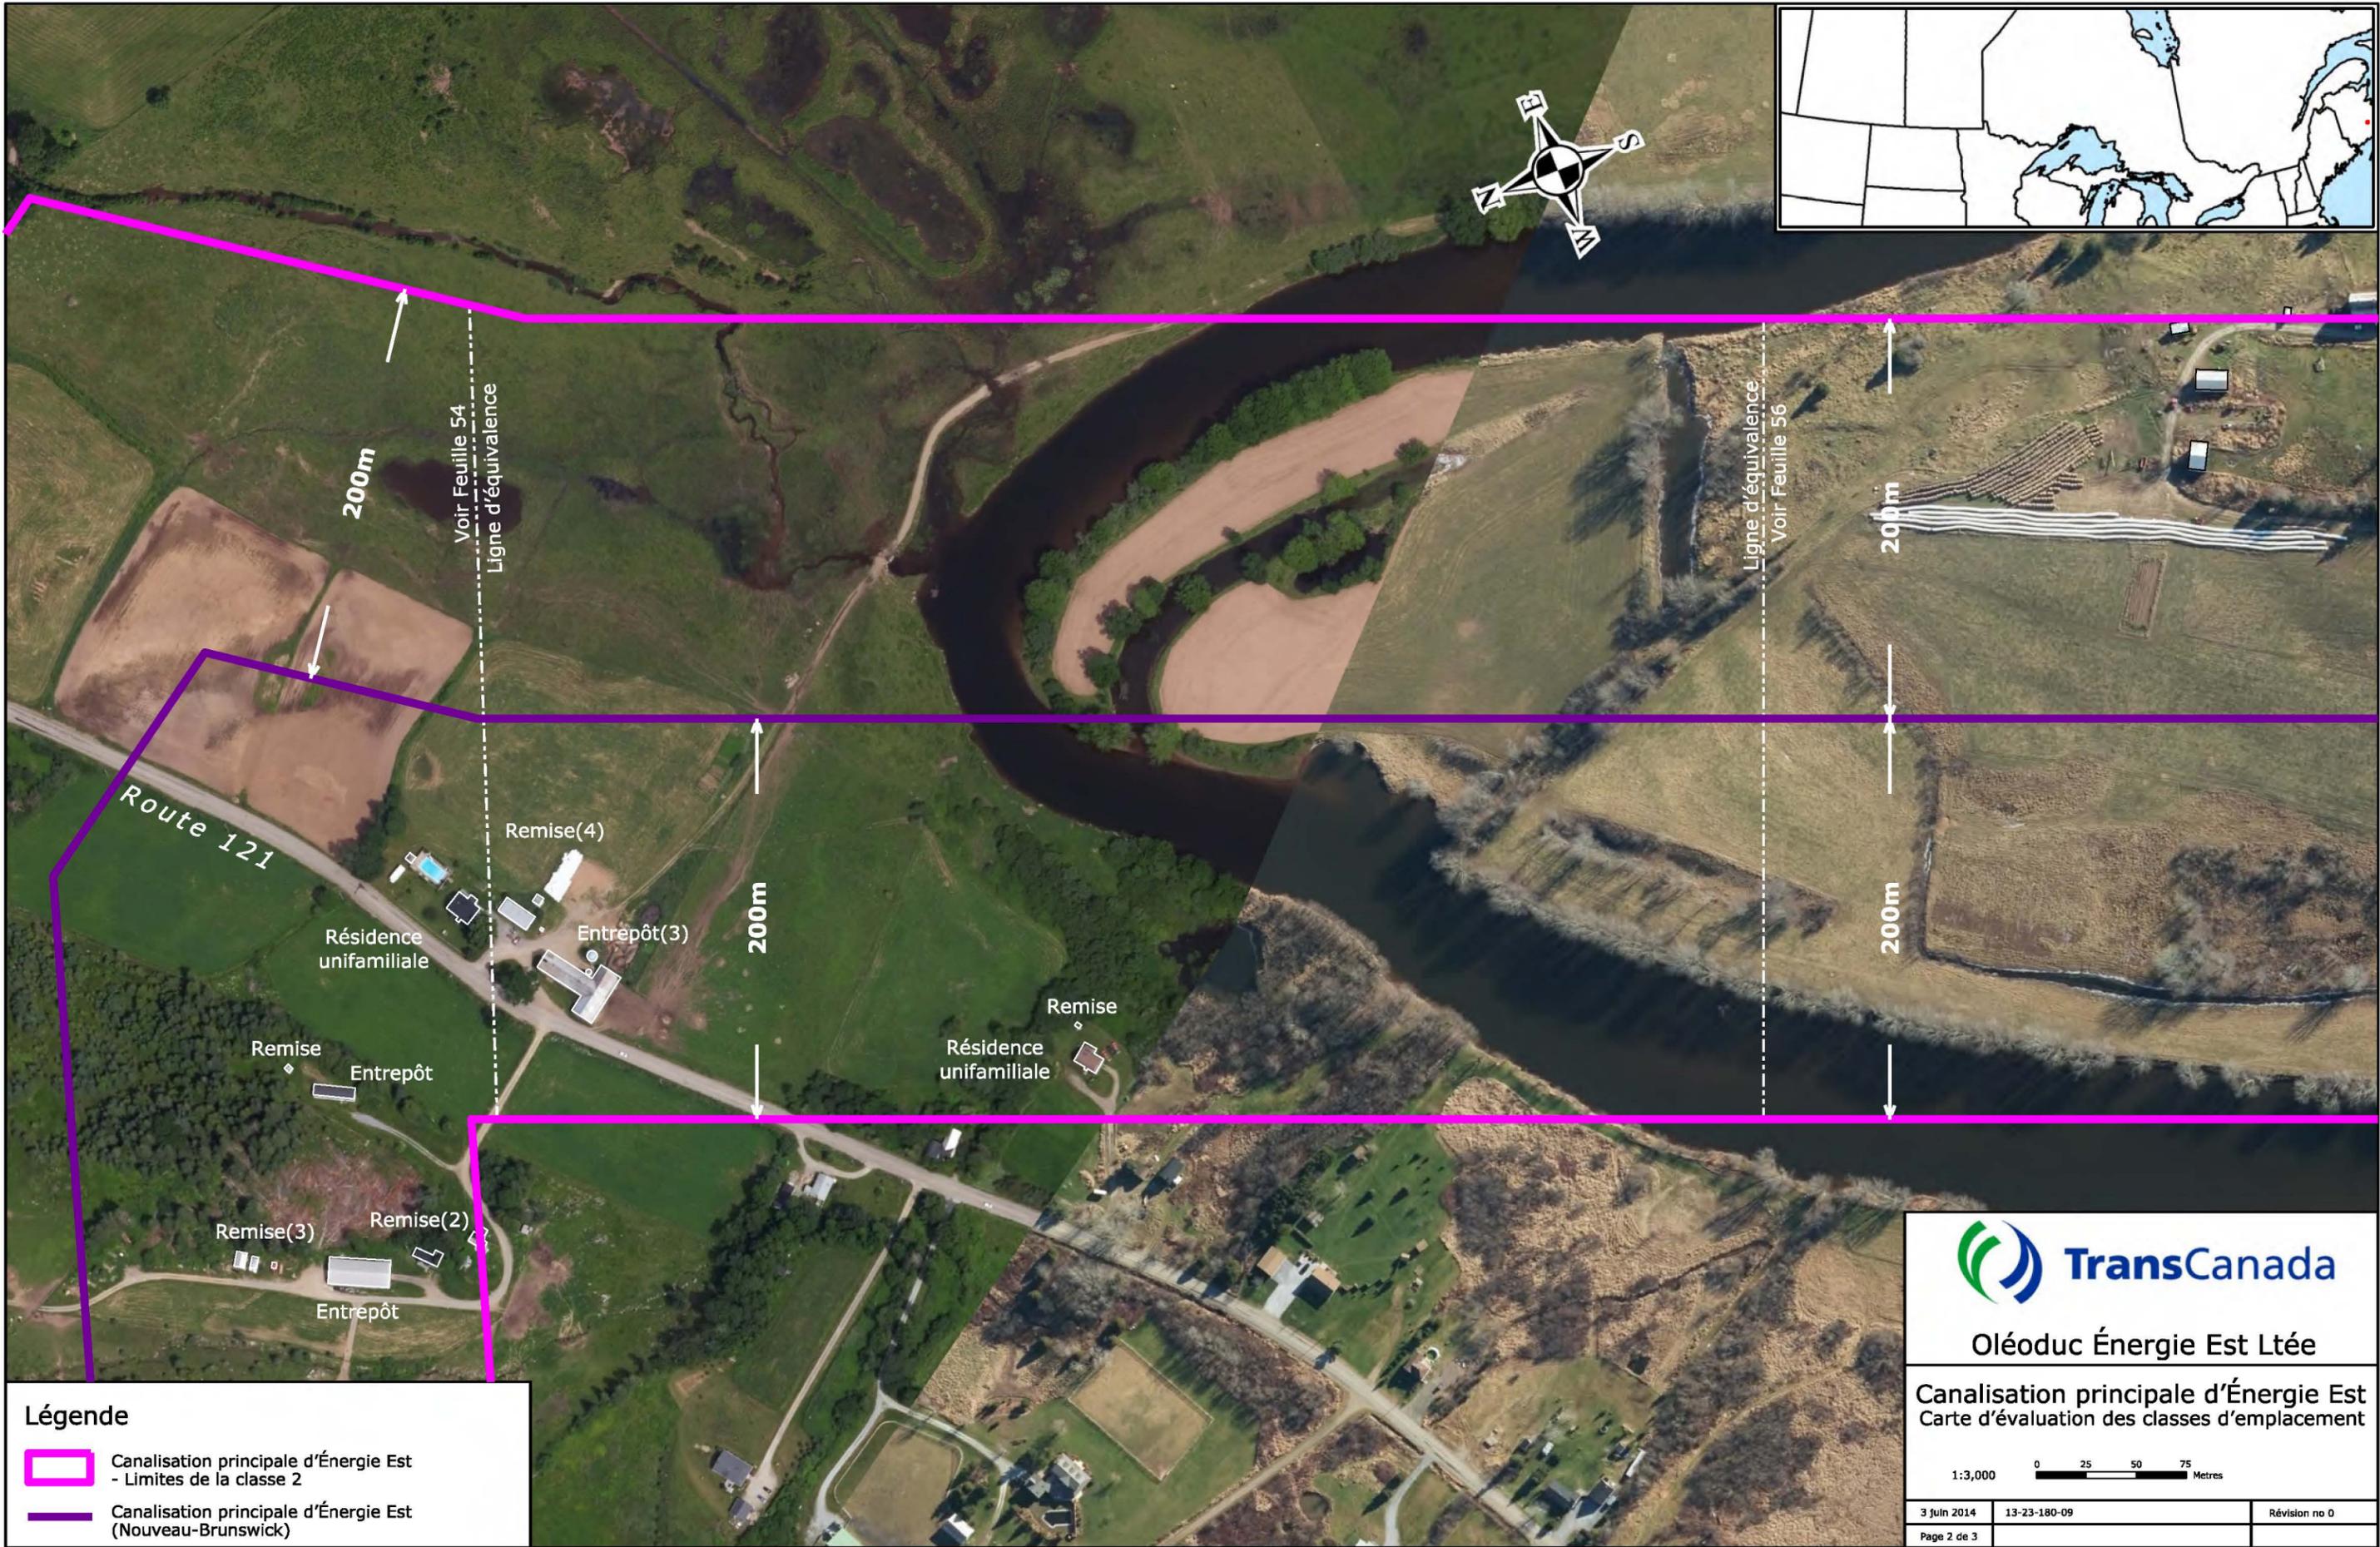

Légende


- Canalisations principales d'Énergie Est - Limites de la classe 2
- Canalisations principales d'Énergie Est (Nouveau-Brunswick)



Oléoduc Énergie Est Ltée


Canalisations principales d'Énergie Est
Carte d'évaluation des classes d'emplacement

1:3,000

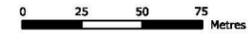

3 juin 2014	13-23-180-09	Révision no 0
Page 2 de 3		

user/urnv/13-23-180-09 - FEED Mapping/Drawings/EEP_NB_Class_Loc_S2.55.58.61_French.dgn

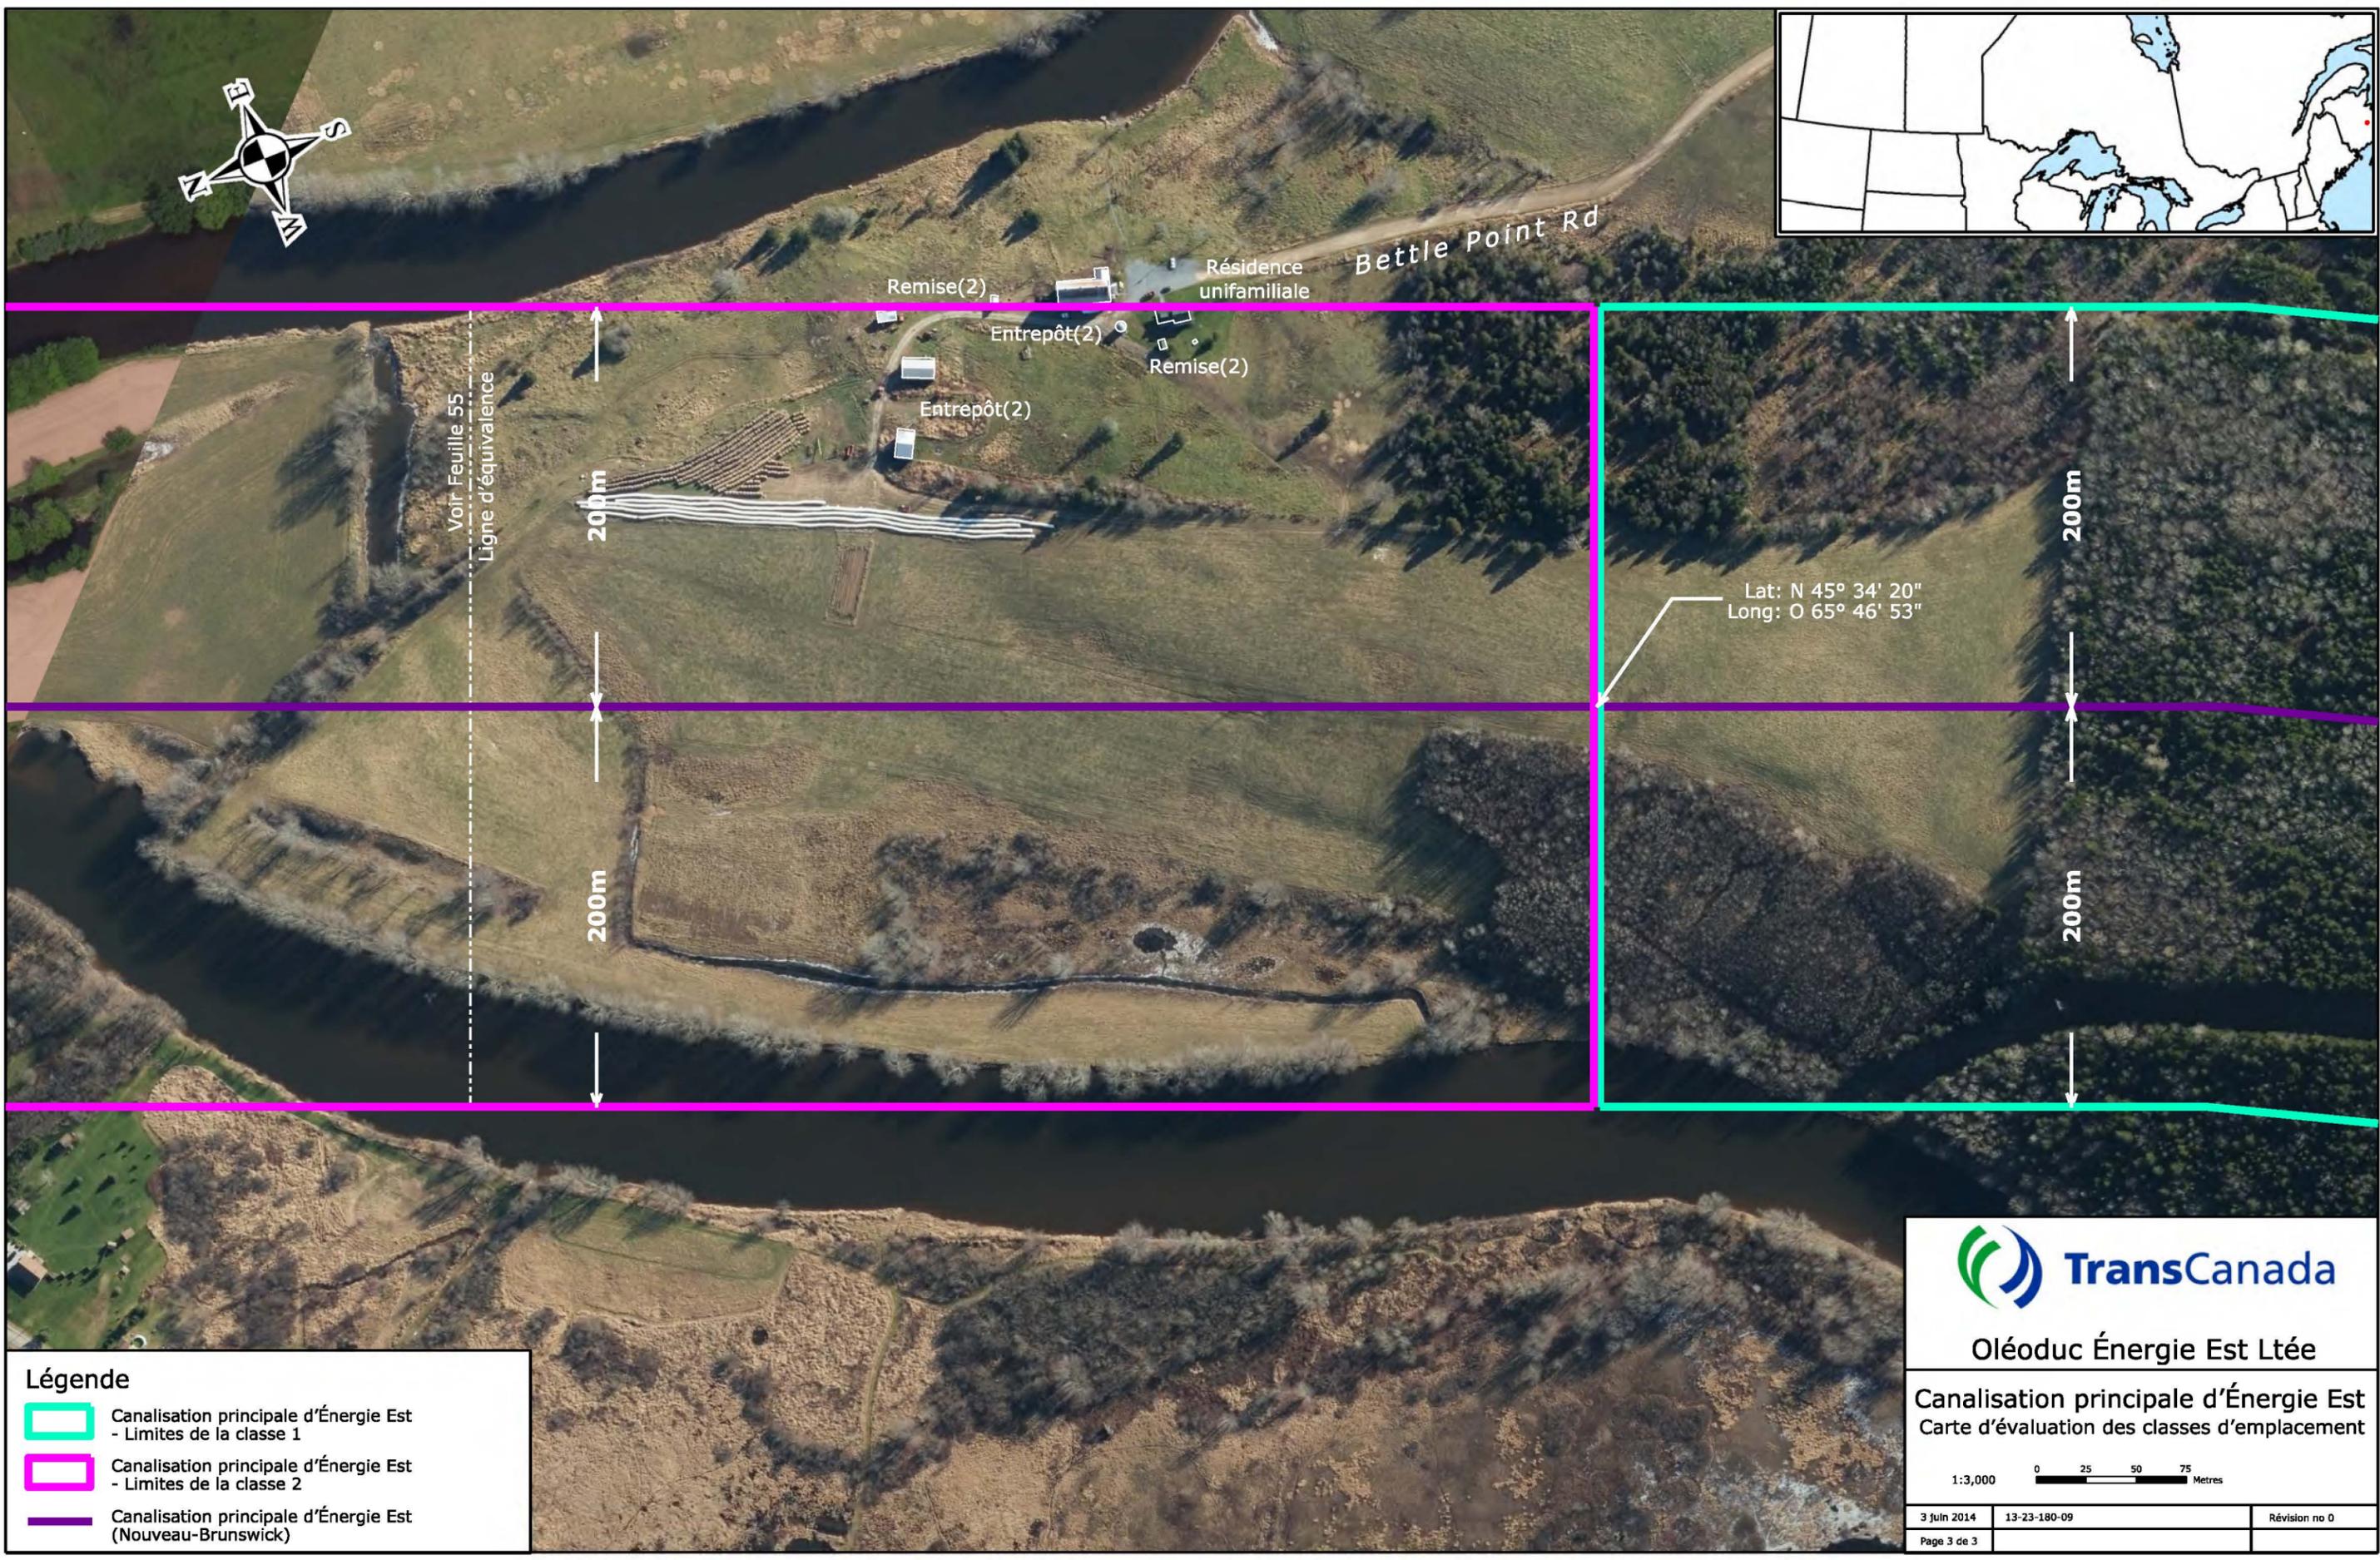

Remise(2)
Entrepôt(2)
Résidence unifamiliale
Remise(2)

Bettle point Rd

Voir Feuille 55
Ligne d'équivalence

200m

200m

200m

200m

Lat: N 45° 34' 20"
Long: O 65° 46' 53"

Légende

-  Canalisations principale d'Énergie Est - Limites de la classe 1
-  Canalisations principale d'Énergie Est - Limites de la classe 2
-  Canalisations principale d'Énergie Est (Nouveau-Brunswick)



Oléoduc Énergie Est Ltée


Canalisations principale d'Énergie Est
Carte d'évaluation des classes d'emplacement

1:3,000 0 25 50 75 Metres

3 Jun 2014	13-23-180-09	Révision no 0
Page 3 de 3		

Annexe 4-60

Classe localisation– Nouveau-Brunswick-Tronçon 4 de 5

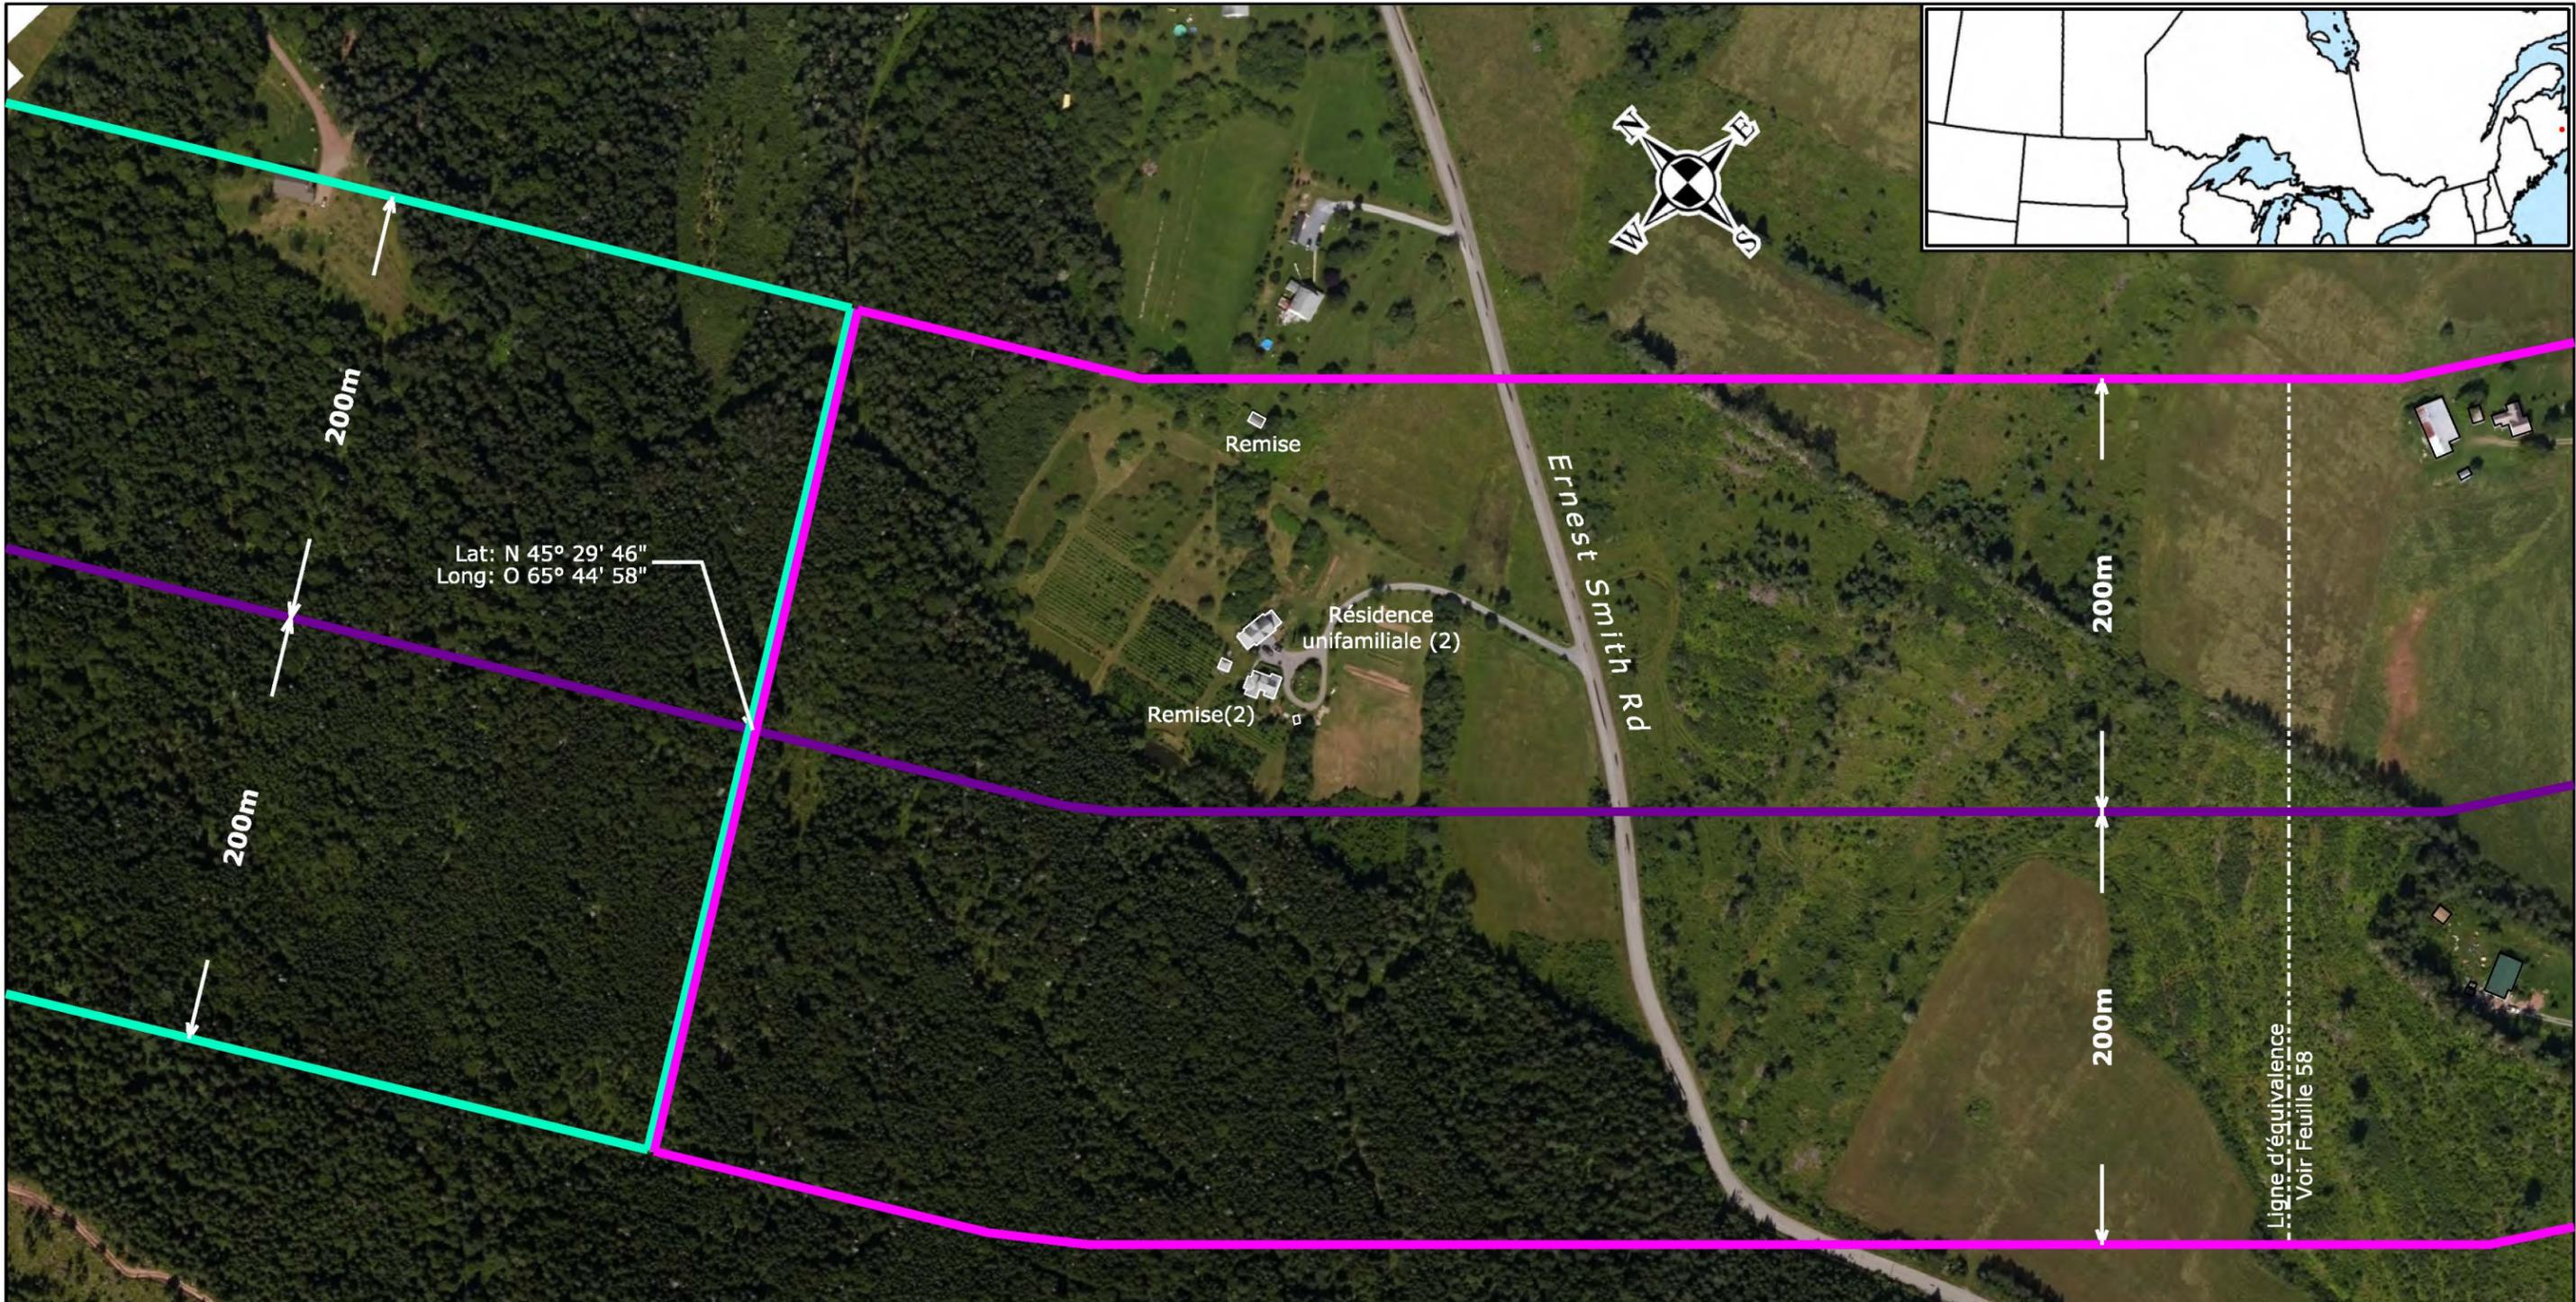

Lat: N 45° 29' 46"
 Long: O 65° 44' 58"

Remise
 Remise(2)
 Résidence unifamiliale (2)

Ernest Smith Rd

Ligne d'équivalence
 Voir Feuille 58

Légende

-  Canalisations principale d'Énergie Est - Limites de la classe 1
-  Canalisations principale d'Énergie Est - Limites de la classe 2
-  Canalisations principale d'Énergie Est (Nouveau-Brunswick)





Oléoduc Énergie Est Ltée

Canalisations principale d'Énergie Est
 Carte d'évaluation des classes d'emplacement

1:3,000 0 25 50 75 Metres

3 Jun 2014	13-23-180-09	Révision no 0
Page 1 de 3		

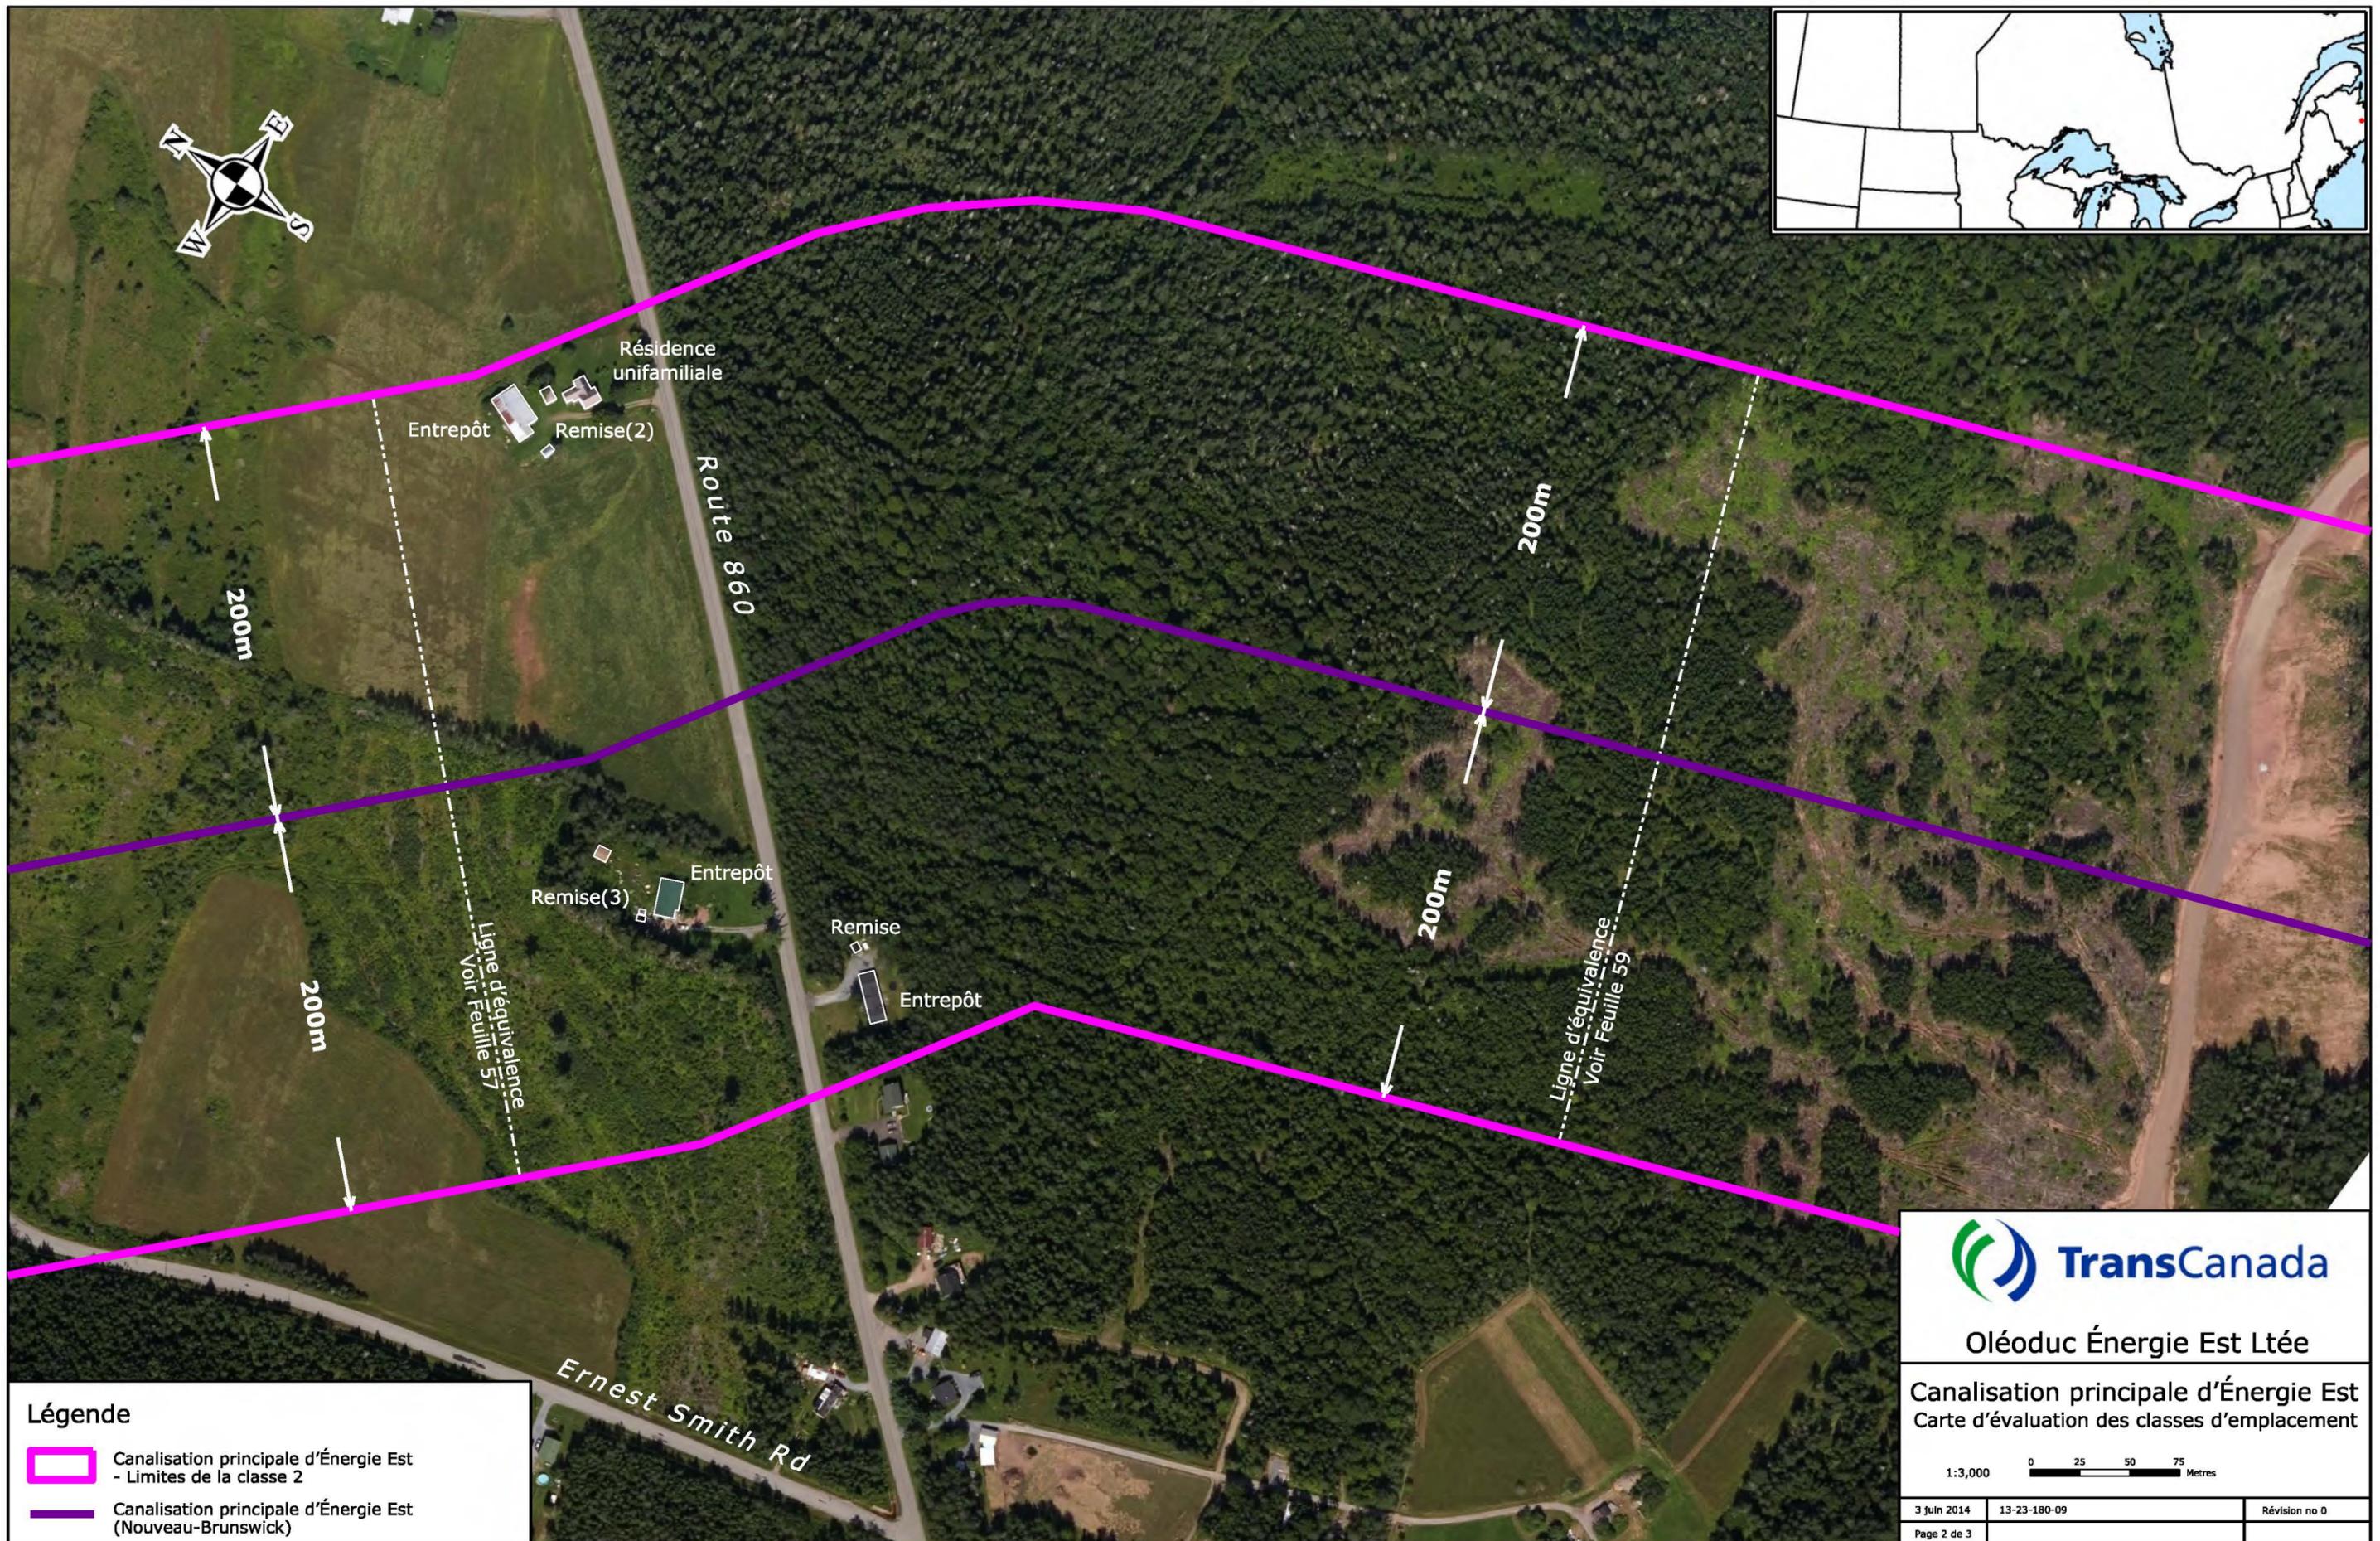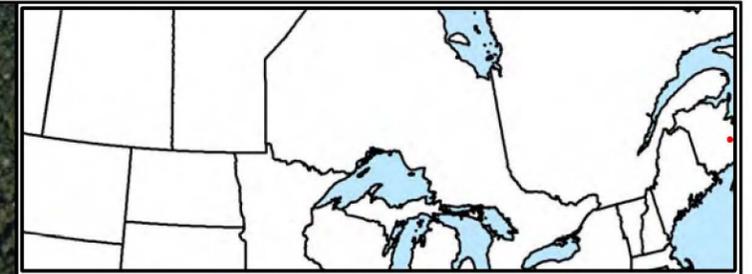

Légende

-  Canalisations principale d'Énergie Est - Limites de la classe 2
-  Canalisations principale d'Énergie Est (Nouveau-Brunswick)




Oléoduc Énergie Est Ltée

Canalisations principale d'Énergie Est
Carte d'évaluation des classes d'emplacement

1:3,000 0 25 50 75 Metres

3 Juin 2014	13-23-180-09	Révision no 0
Page 2 de 3		

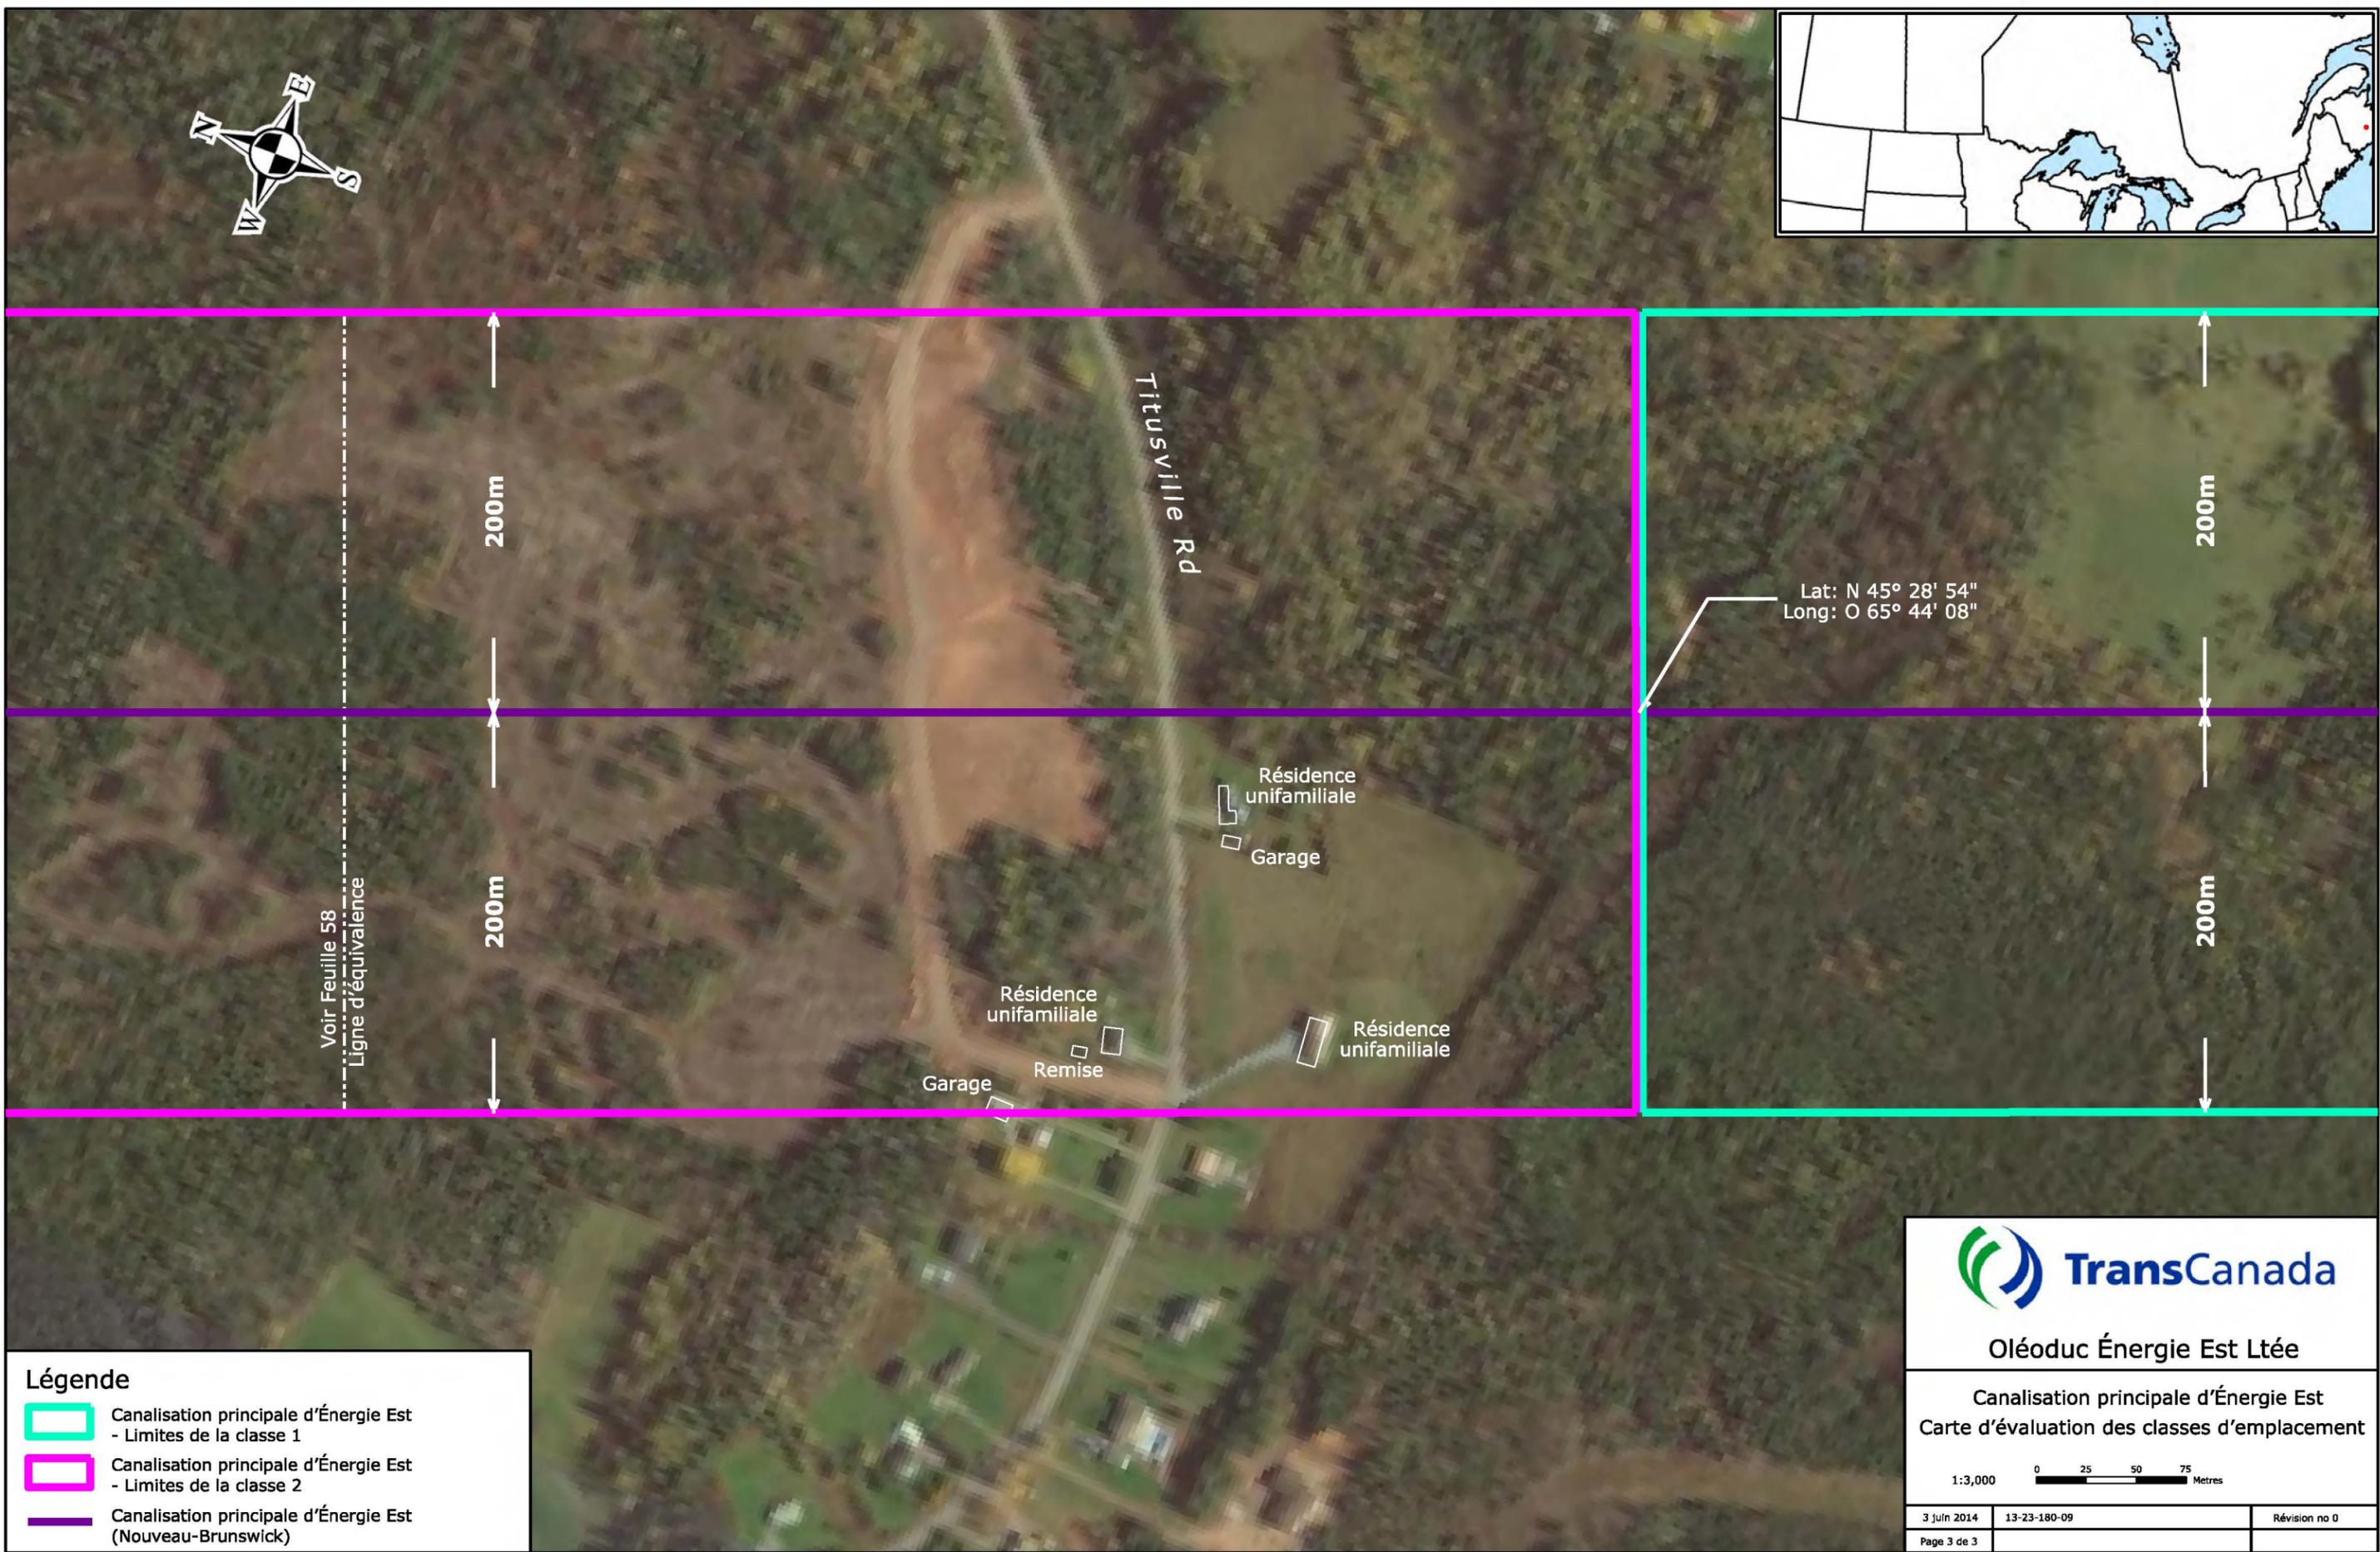

Légende

- Canalisations principales d'Énergie Est - Limites de la classe 1
- Canalisations principales d'Énergie Est - Limites de la classe 2
- Canalisations principales d'Énergie Est (Nouveau-Brunswick)



Oléoduc Énergie Est Ltée

Canalisations principales d'Énergie Est
Carte d'évaluation des classes d'emplacement



1:3,000 Metres

3 juin 2014	13-23-180-09	Révision no 0
Page 3 de 3		

users\usr\13-23-180-09 - FEED Mapping\Drawings\EEP_NB_Class_Loc_sheet_49_59_French.dgn

Annexe 4-61

Classe localisation– Nouveau-Brunswick-Tronçon 5 de 5

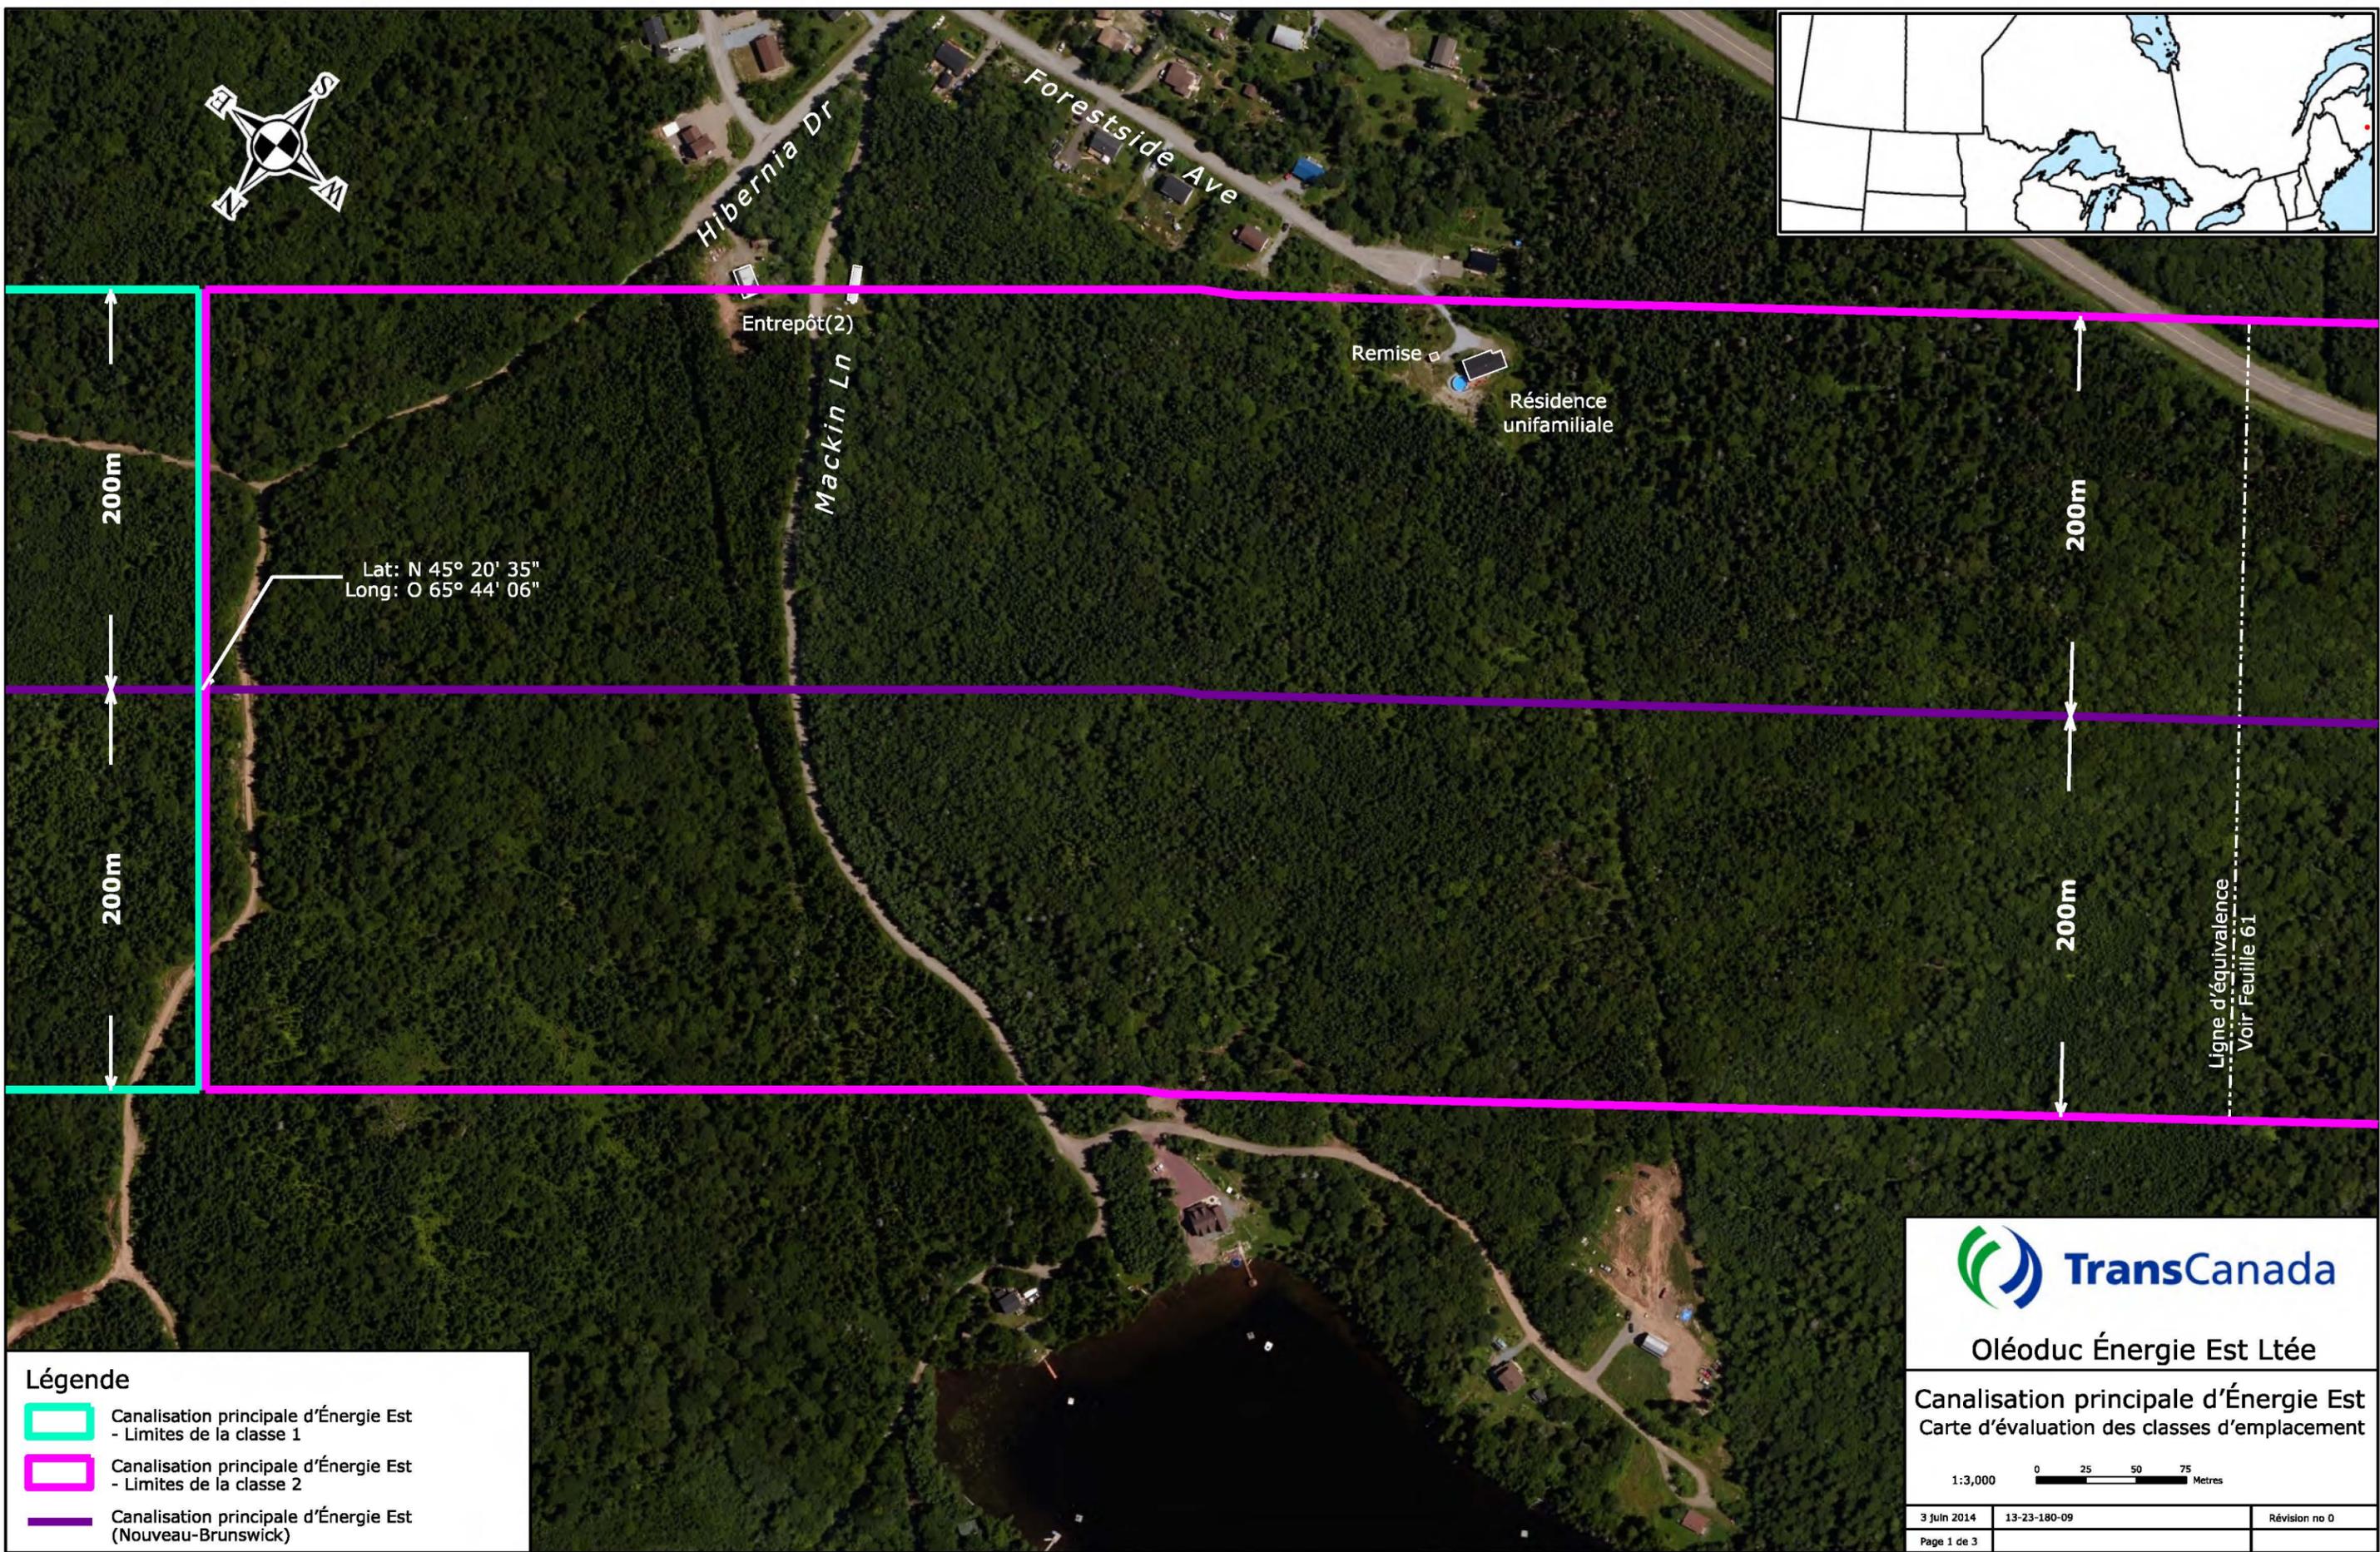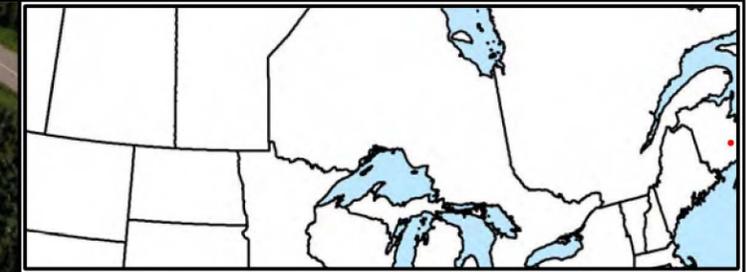

Lat: N 45° 20' 35"
Long: O 65° 44' 06"

Ligne d'équivalence
Voir Feuille 61


Légende

-  Canalisations principales d'Énergie Est - Limites de la classe 1
-  Canalisations principales d'Énergie Est - Limites de la classe 2
-  Canalisations principales d'Énergie Est (Nouveau-Brunswick)




Oléoduc Énergie Est Ltée

Canalisations principales d'Énergie Est
Carte d'évaluation des classes d'emplacement

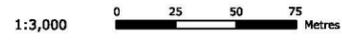

3 juin 2014	13-23-180-09	Révision no 0
Page 1 de 3		

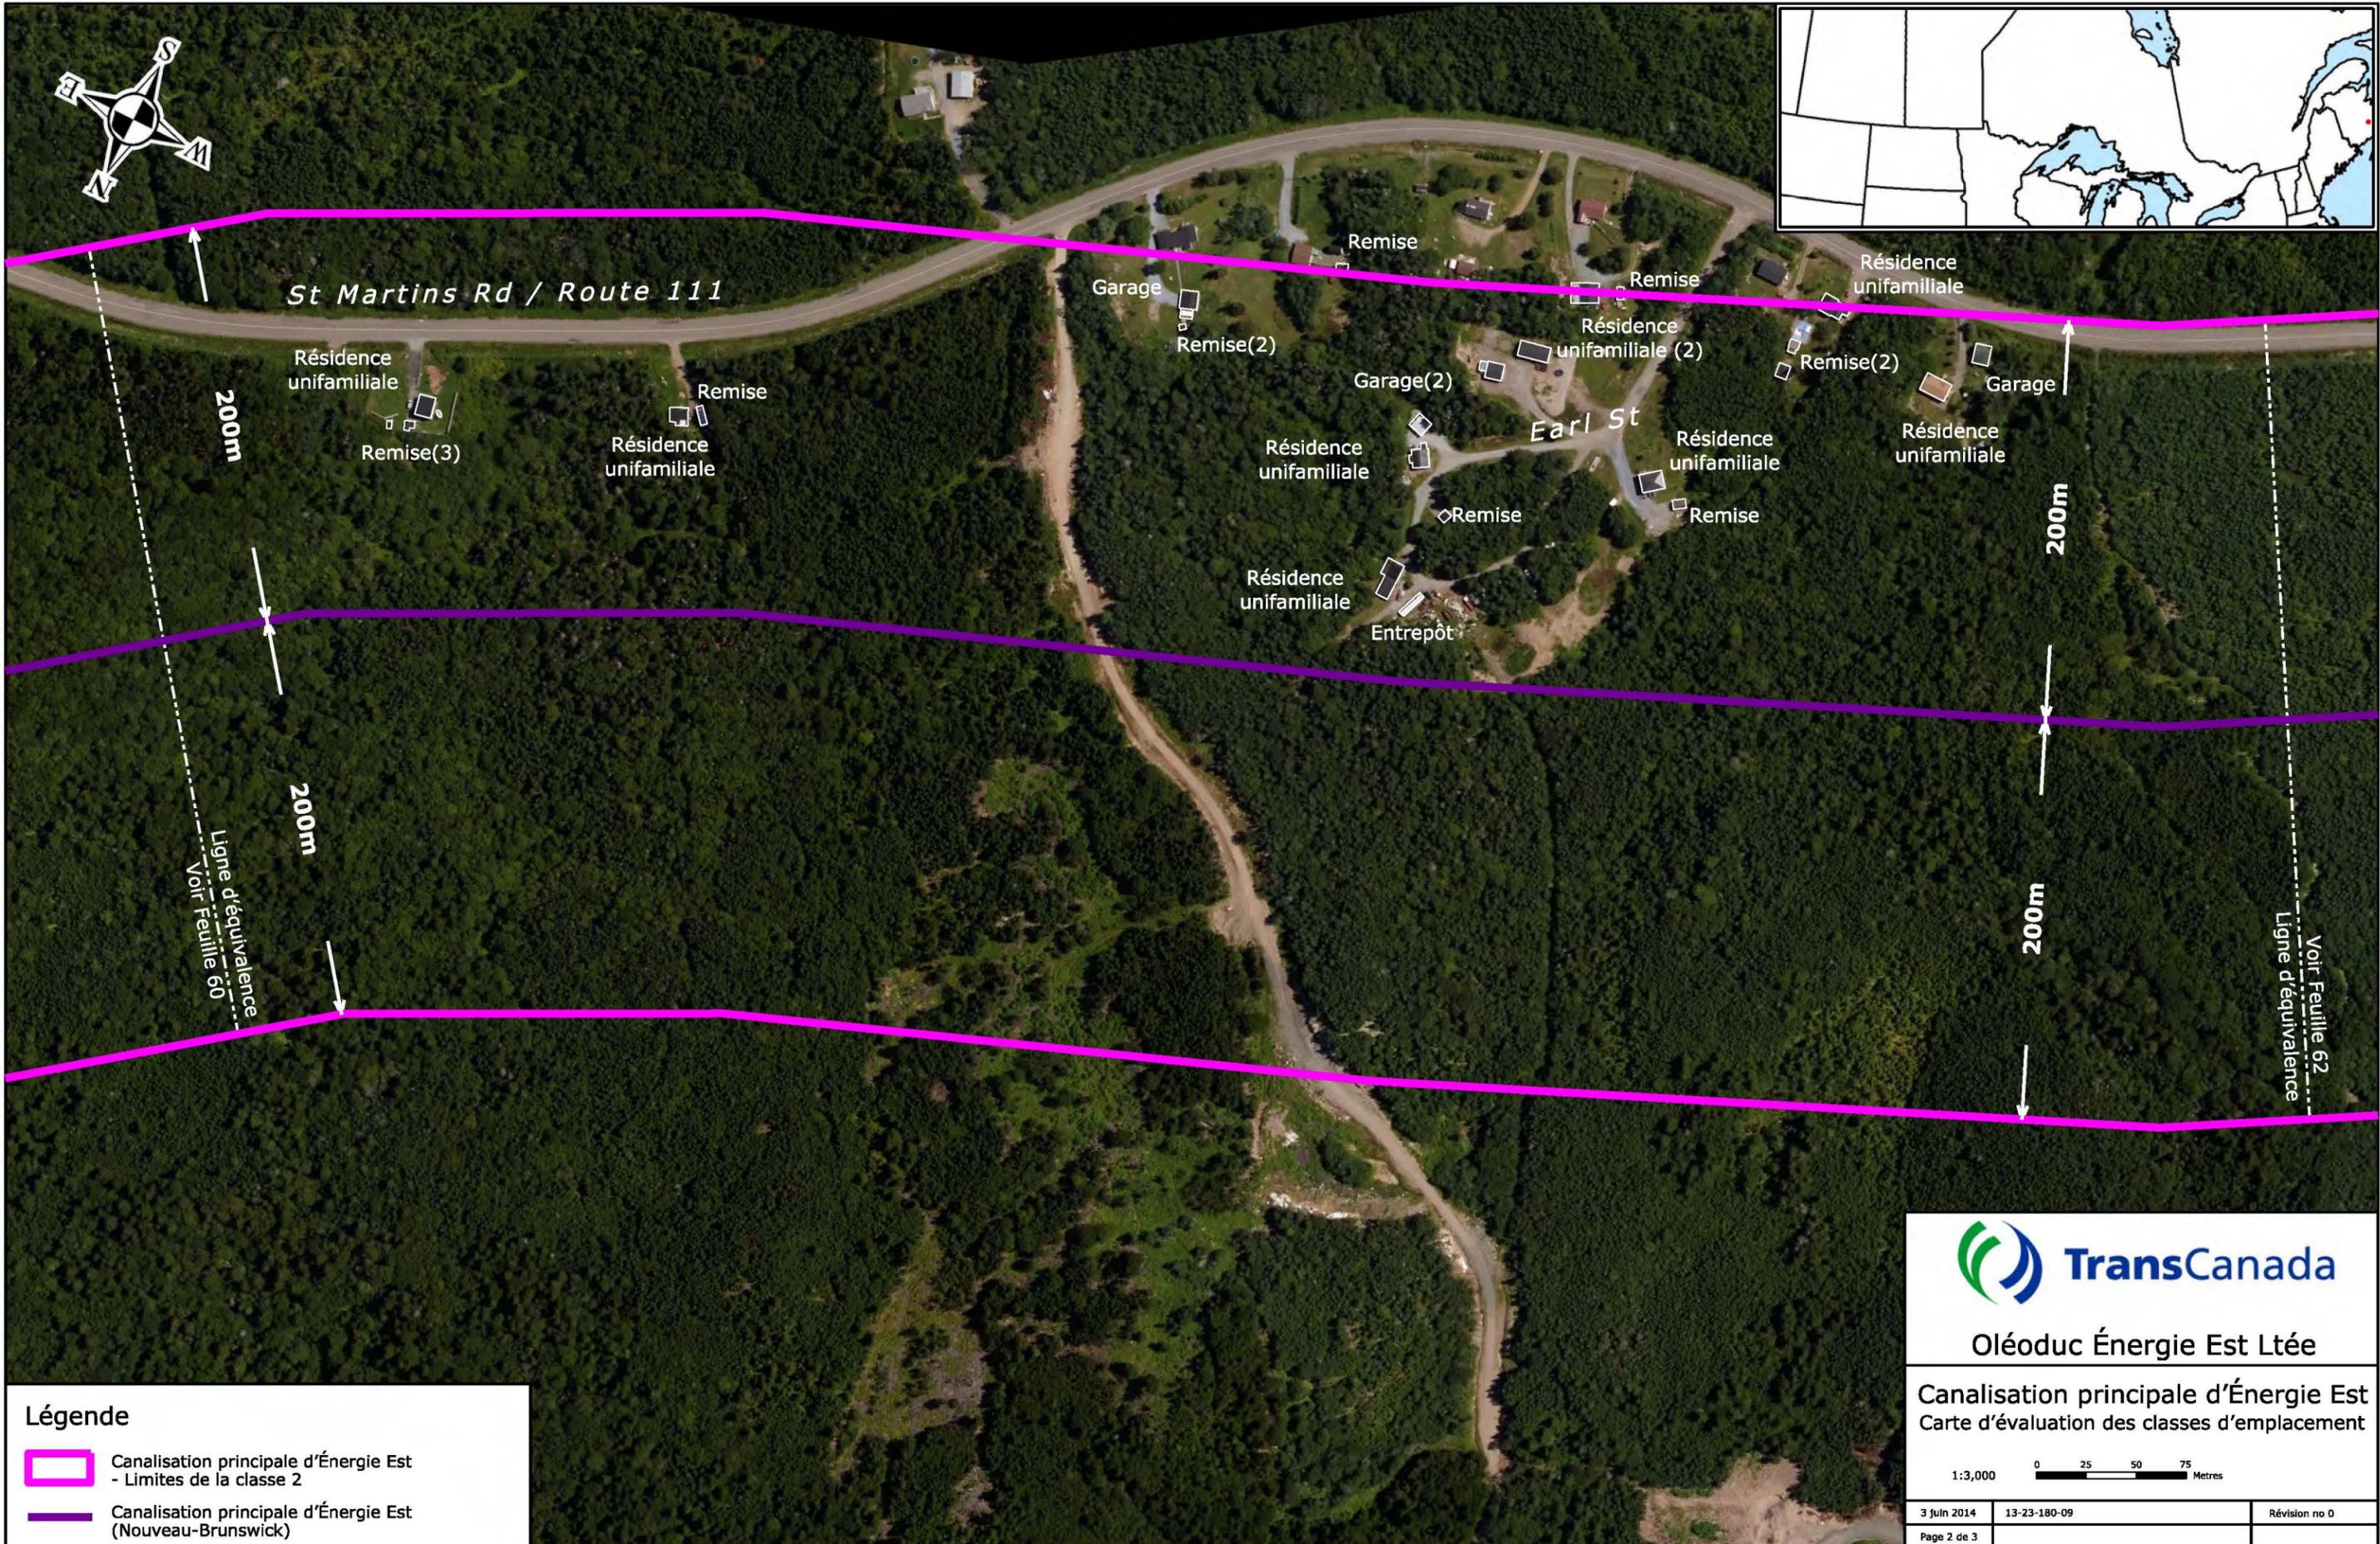

Légende

- Canalisations principales d'Énergie Est - Limites de la classe 2
- Canalisations principales d'Énergie Est (Nouveau-Brunswick)





Oléoduc Énergie Est Ltée

Canalisations principales d'Énergie Est
Carte d'évaluation des classes d'emplacement

1:3,000
0
25
50
75
Metres

3 Juin 2014	13-23-180-09	Révision no 0
Page 2 de 3		

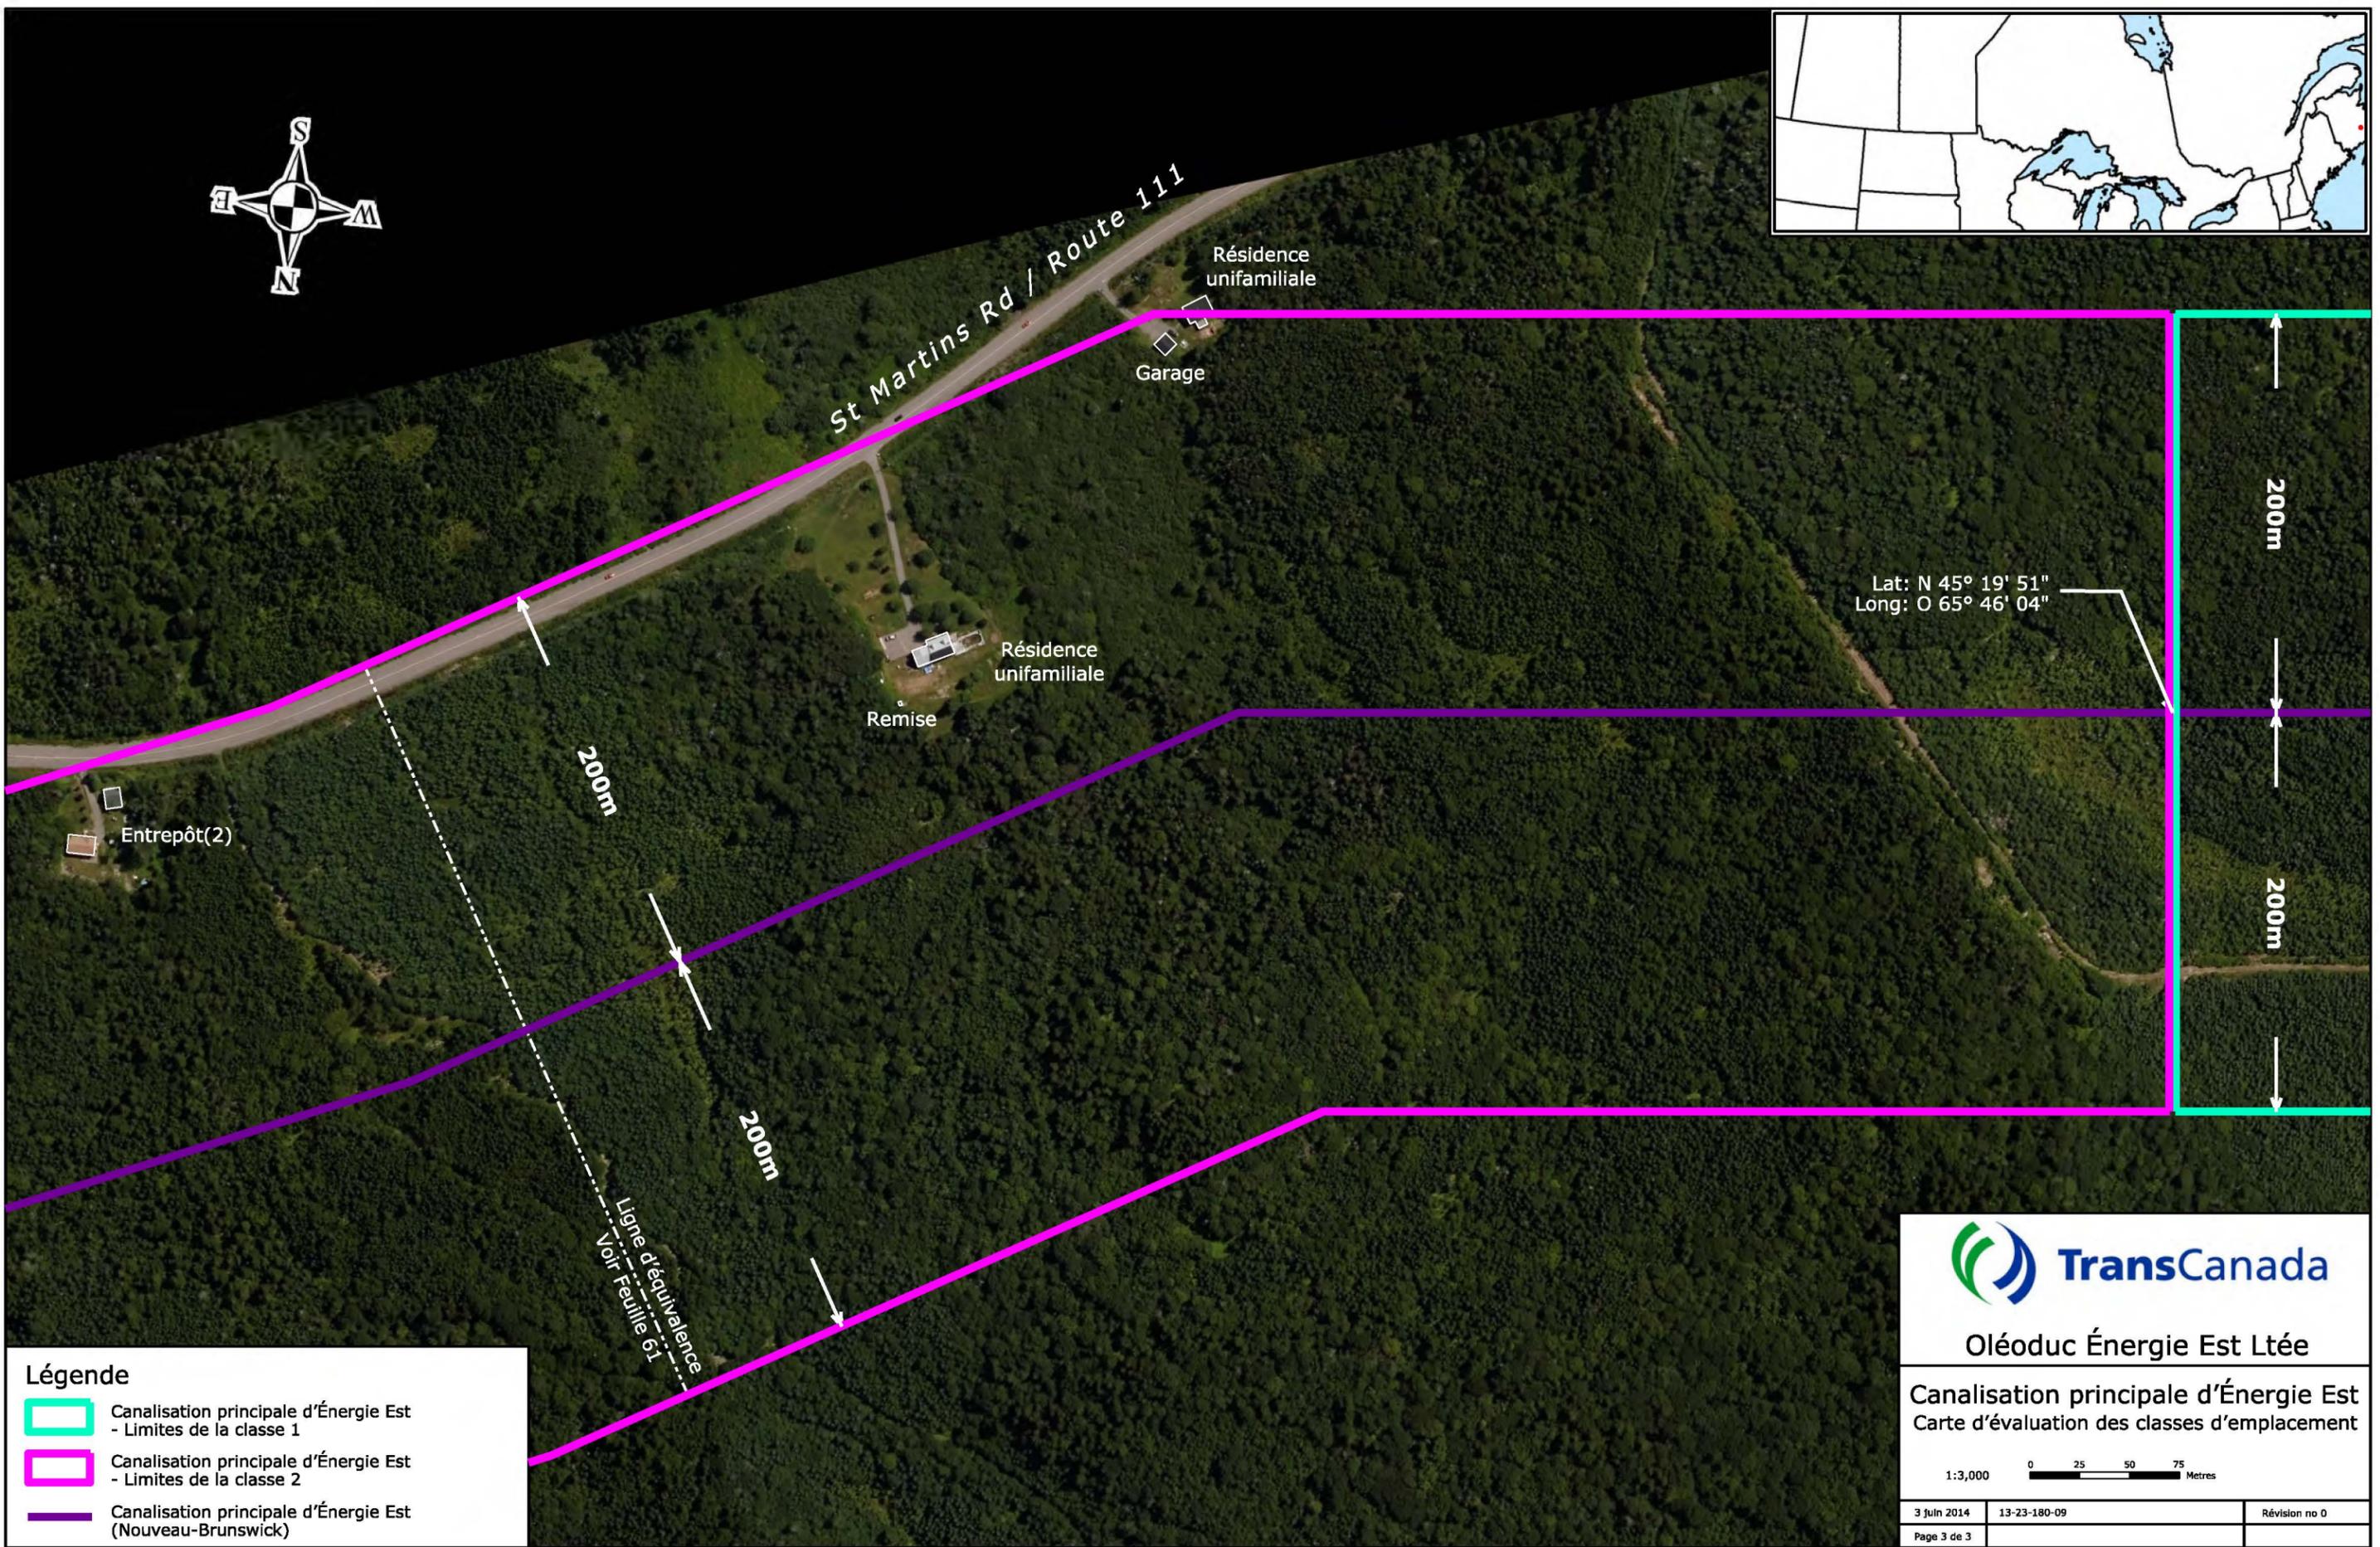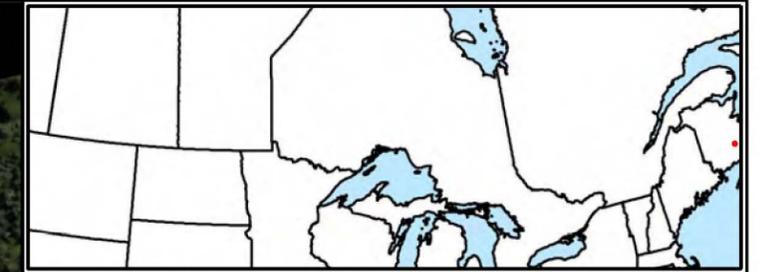


Légende

-  Canalisations principales d'Énergie Est - Limites de la classe 1
-  Canalisations principales d'Énergie Est - Limites de la classe 2
-  Canalisations principales d'Énergie Est (Nouveau-Brunswick)



Oléoduc Énergie Est Ltée

Canalisations principales d'Énergie Est
Carte d'évaluation des classes d'emplacement

 1:3,000 

3 Jun 2014	13-23-180-09	Révision no 0
Page 3 de 3		