



324

PR1.6.17

Projet Oléoduc Énergie Est de
TransCanada – section québécoise
6211-18-018

Annexe Vol. 6-77

Station de pompage - Plan avec configuration à 6 pompes et gare racleurs

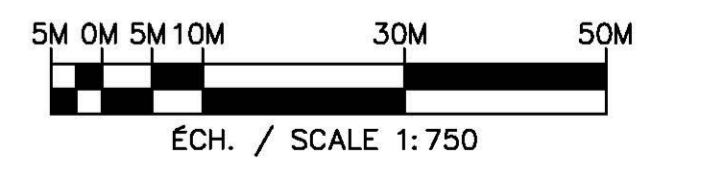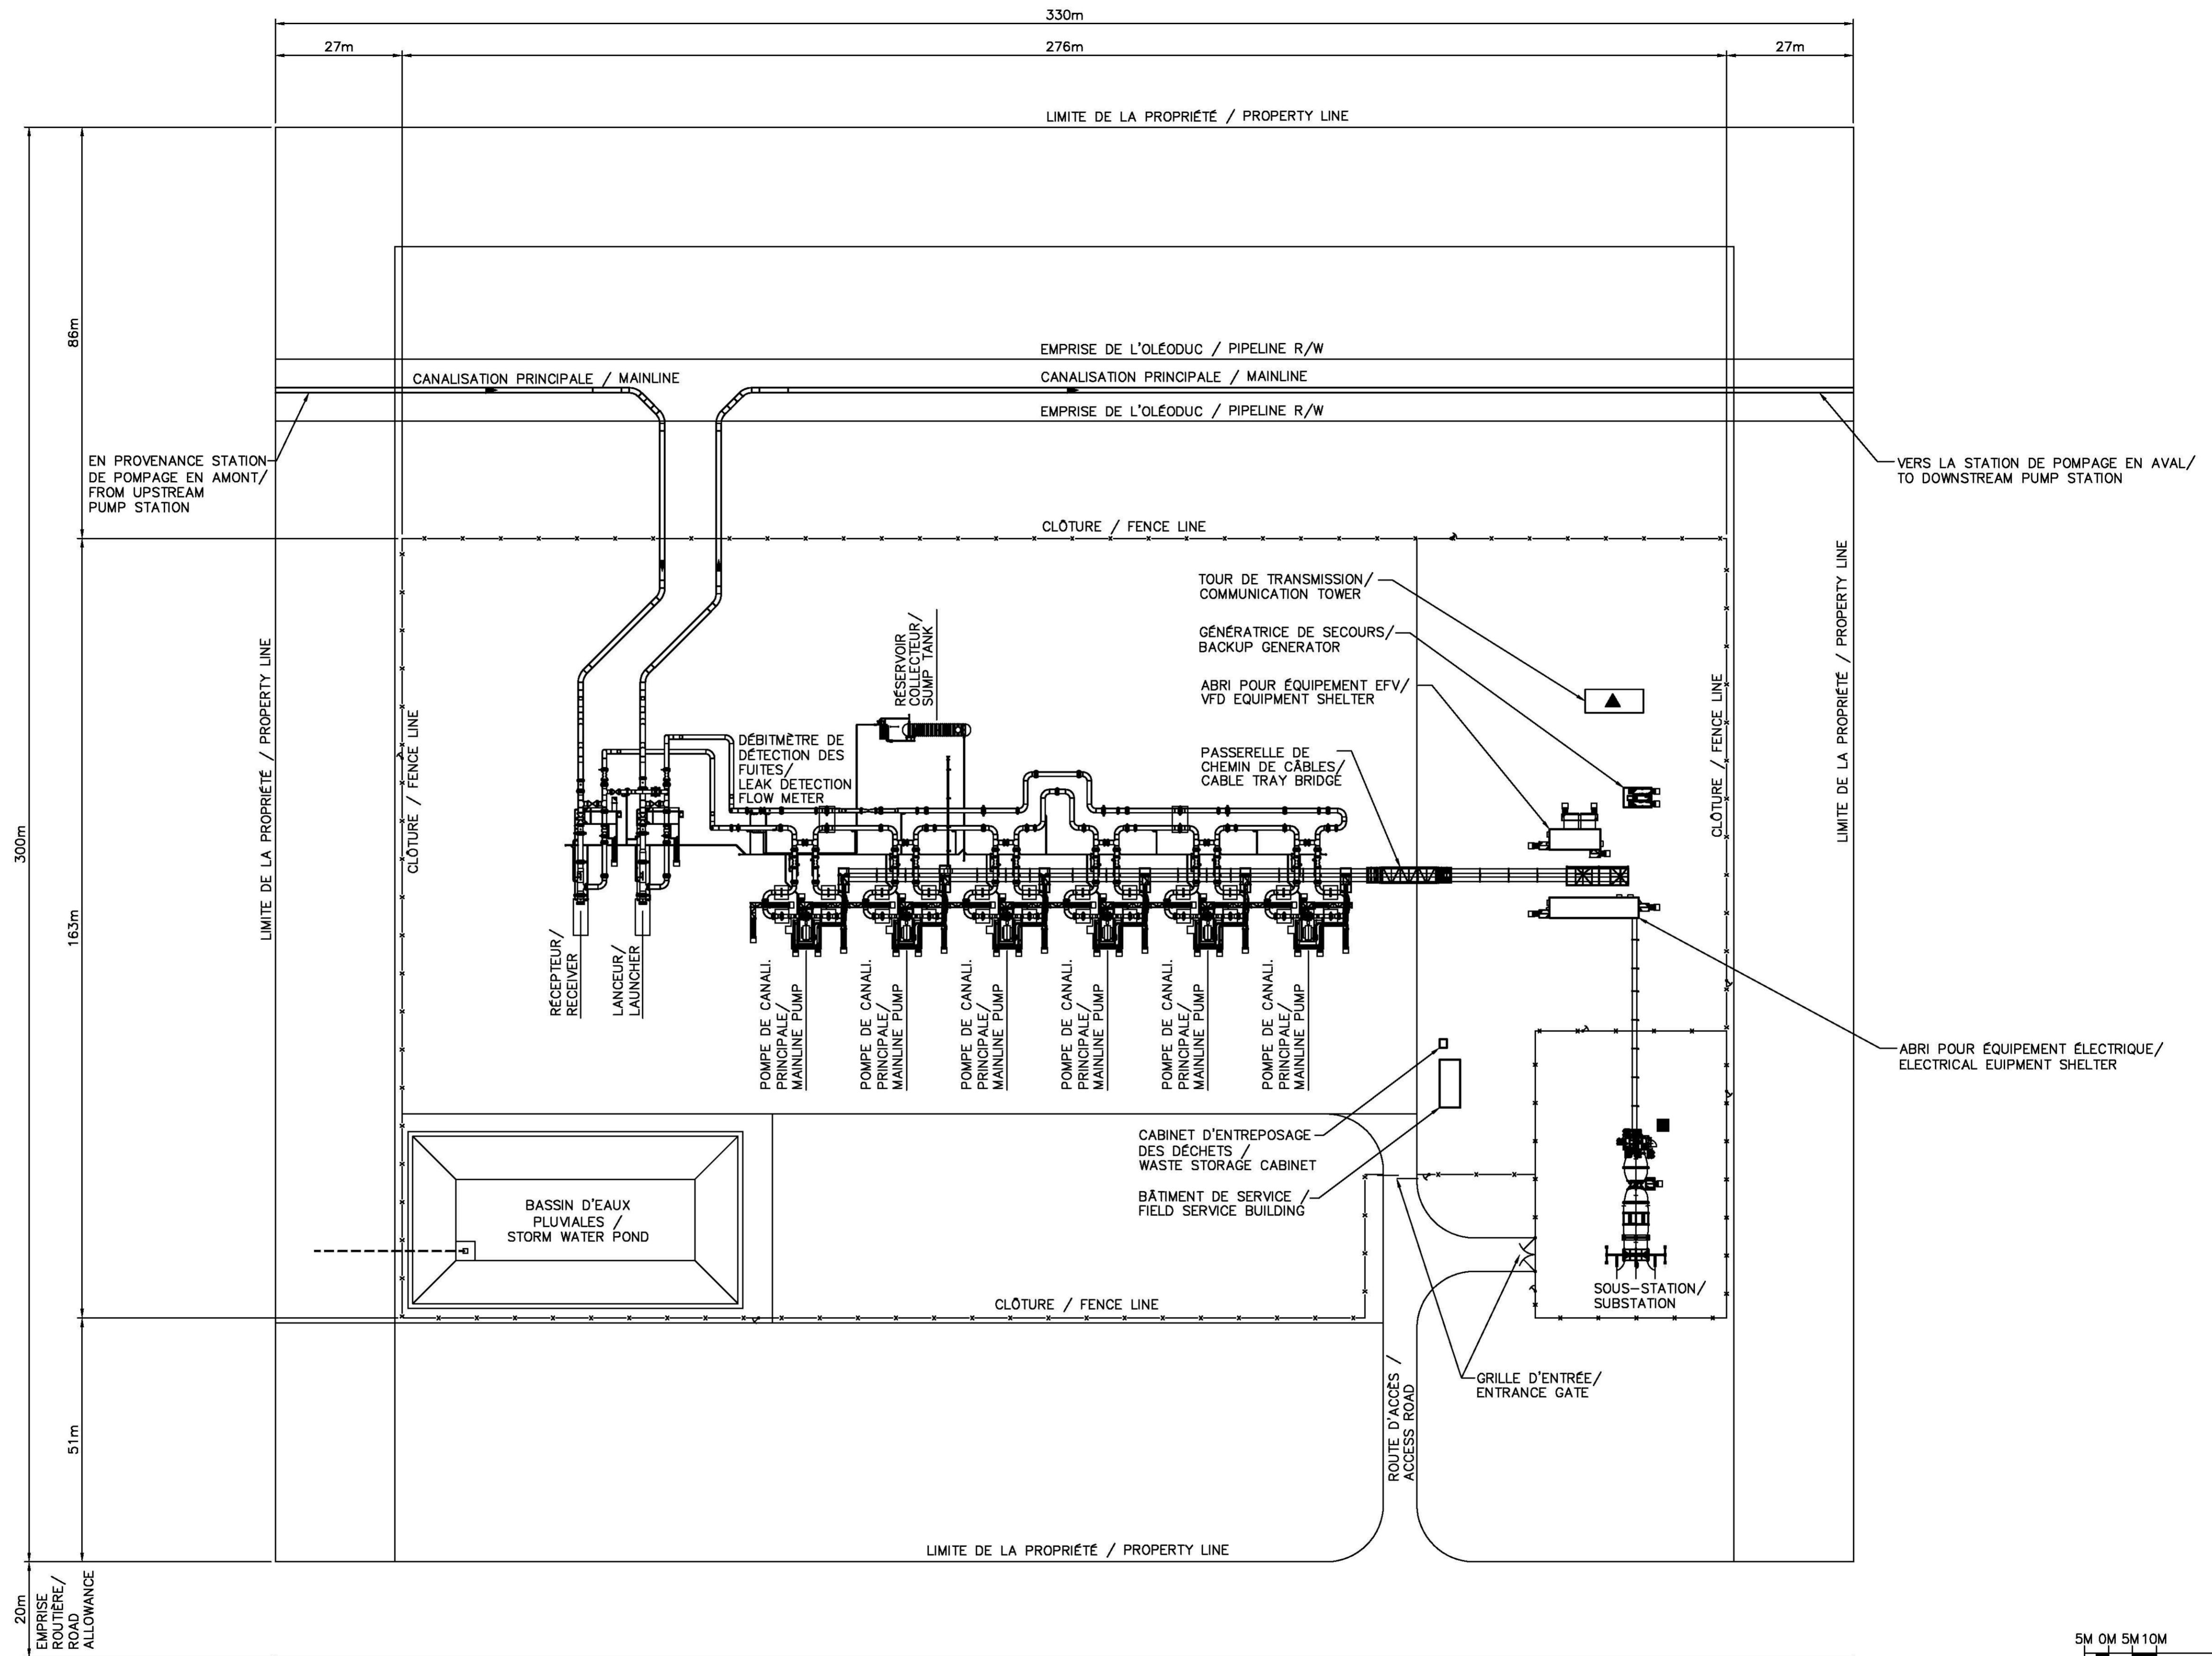

| DESSINS DE RÉFÉRENCE/REFERENCE DRAWINGS | |
|-----------------------------------------|-------------|
| DESSIN/DRAWING No | TITRE/TITLE |
| | |
| | |
| | |
| | |
| | |
| | |
| | |
| | |
| | |
| | |

| RÉVISION/REVISION | | APPROBATION/APPROVAL | | | | | | | |
|-------------------|------------|---|---------------------------|-----------------------|----------------------------|-----------------------|------------------------------|-----------------------------|---------------------|
| REV./REV | DATE | DESCRIPTION | CODE PROJ. / PROJECT CODE | DESSINATEUR / DRAFTER | VERIF. DESSIN / DRAFT CHK. | CONCEPTEUR / DESIGNER | VERIF. CONCEP. / DESIGN CHK. | CHARGÉ PROJ. / PROJECT MGR. | COMPAGNIE / COMPANY |
| 0 | 2014-04-10 | ÉMIS POUR DÉPÔT DE LA DEMANDE AUPRÈS DE L'ONÉ/ISSUED FOR NEB APPLICATION | 2.228644 | | | | | | |
| 1 | 2015-01-28 | TRADUCTION FRANÇAISE AJOUTÉE - RÉÉMIS POUR DÉPÔT DE LA DEMANDE AUPRÈS DE L'ONÉ / FRENCH TRANSLATION ADDED - RE-ISSUED FOR NEB APPLICATION | 2.228644 | | | | | | |
| | | | | | | | | | |
| | | | | | | | | | |
INGÉNIEUR PROFESSIONNEL / ENGINEER/RPT

PERMIS/APPROBATION DE L'ING. / PERMIT/ENG. APPROVAL

DATE

PRÉLIMINAIRE NE PAS UTILISER POUR CONSTRUCTION
PRELIMINARY NOT FOR CONSTRUCTION

REV./REV DATE PERMIS/PERMIT No:

Energy East Pipeline Ltd.

WorleyParsons
resources & energy

INFO GÉNÉRAL SUR LA STATION DE POMPAGE D'ÉNERGIE EST / ENERGY EAST PUMP STATION GENL. INFO

FIA # 4931 CHAINAGE/CHAINAGE: DISCIPLINE # 01

STATION DE POMPAGE / PUMP STATION
CONFIGURATION À 6 POMPES ET GARE DE RACLEURS / 6 PUMP CONFIGURATION WITH LAUNCHER/RECEIVER

PLAN / PLOT PLAN

ÉCH./SCALE 1:750 DESSIN No/DRAWING No 4931-01-00-03-110 REV./REV 1