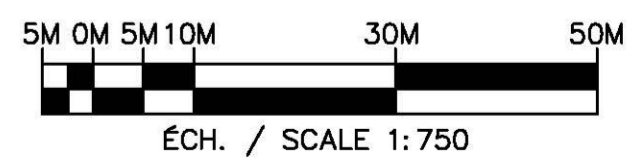
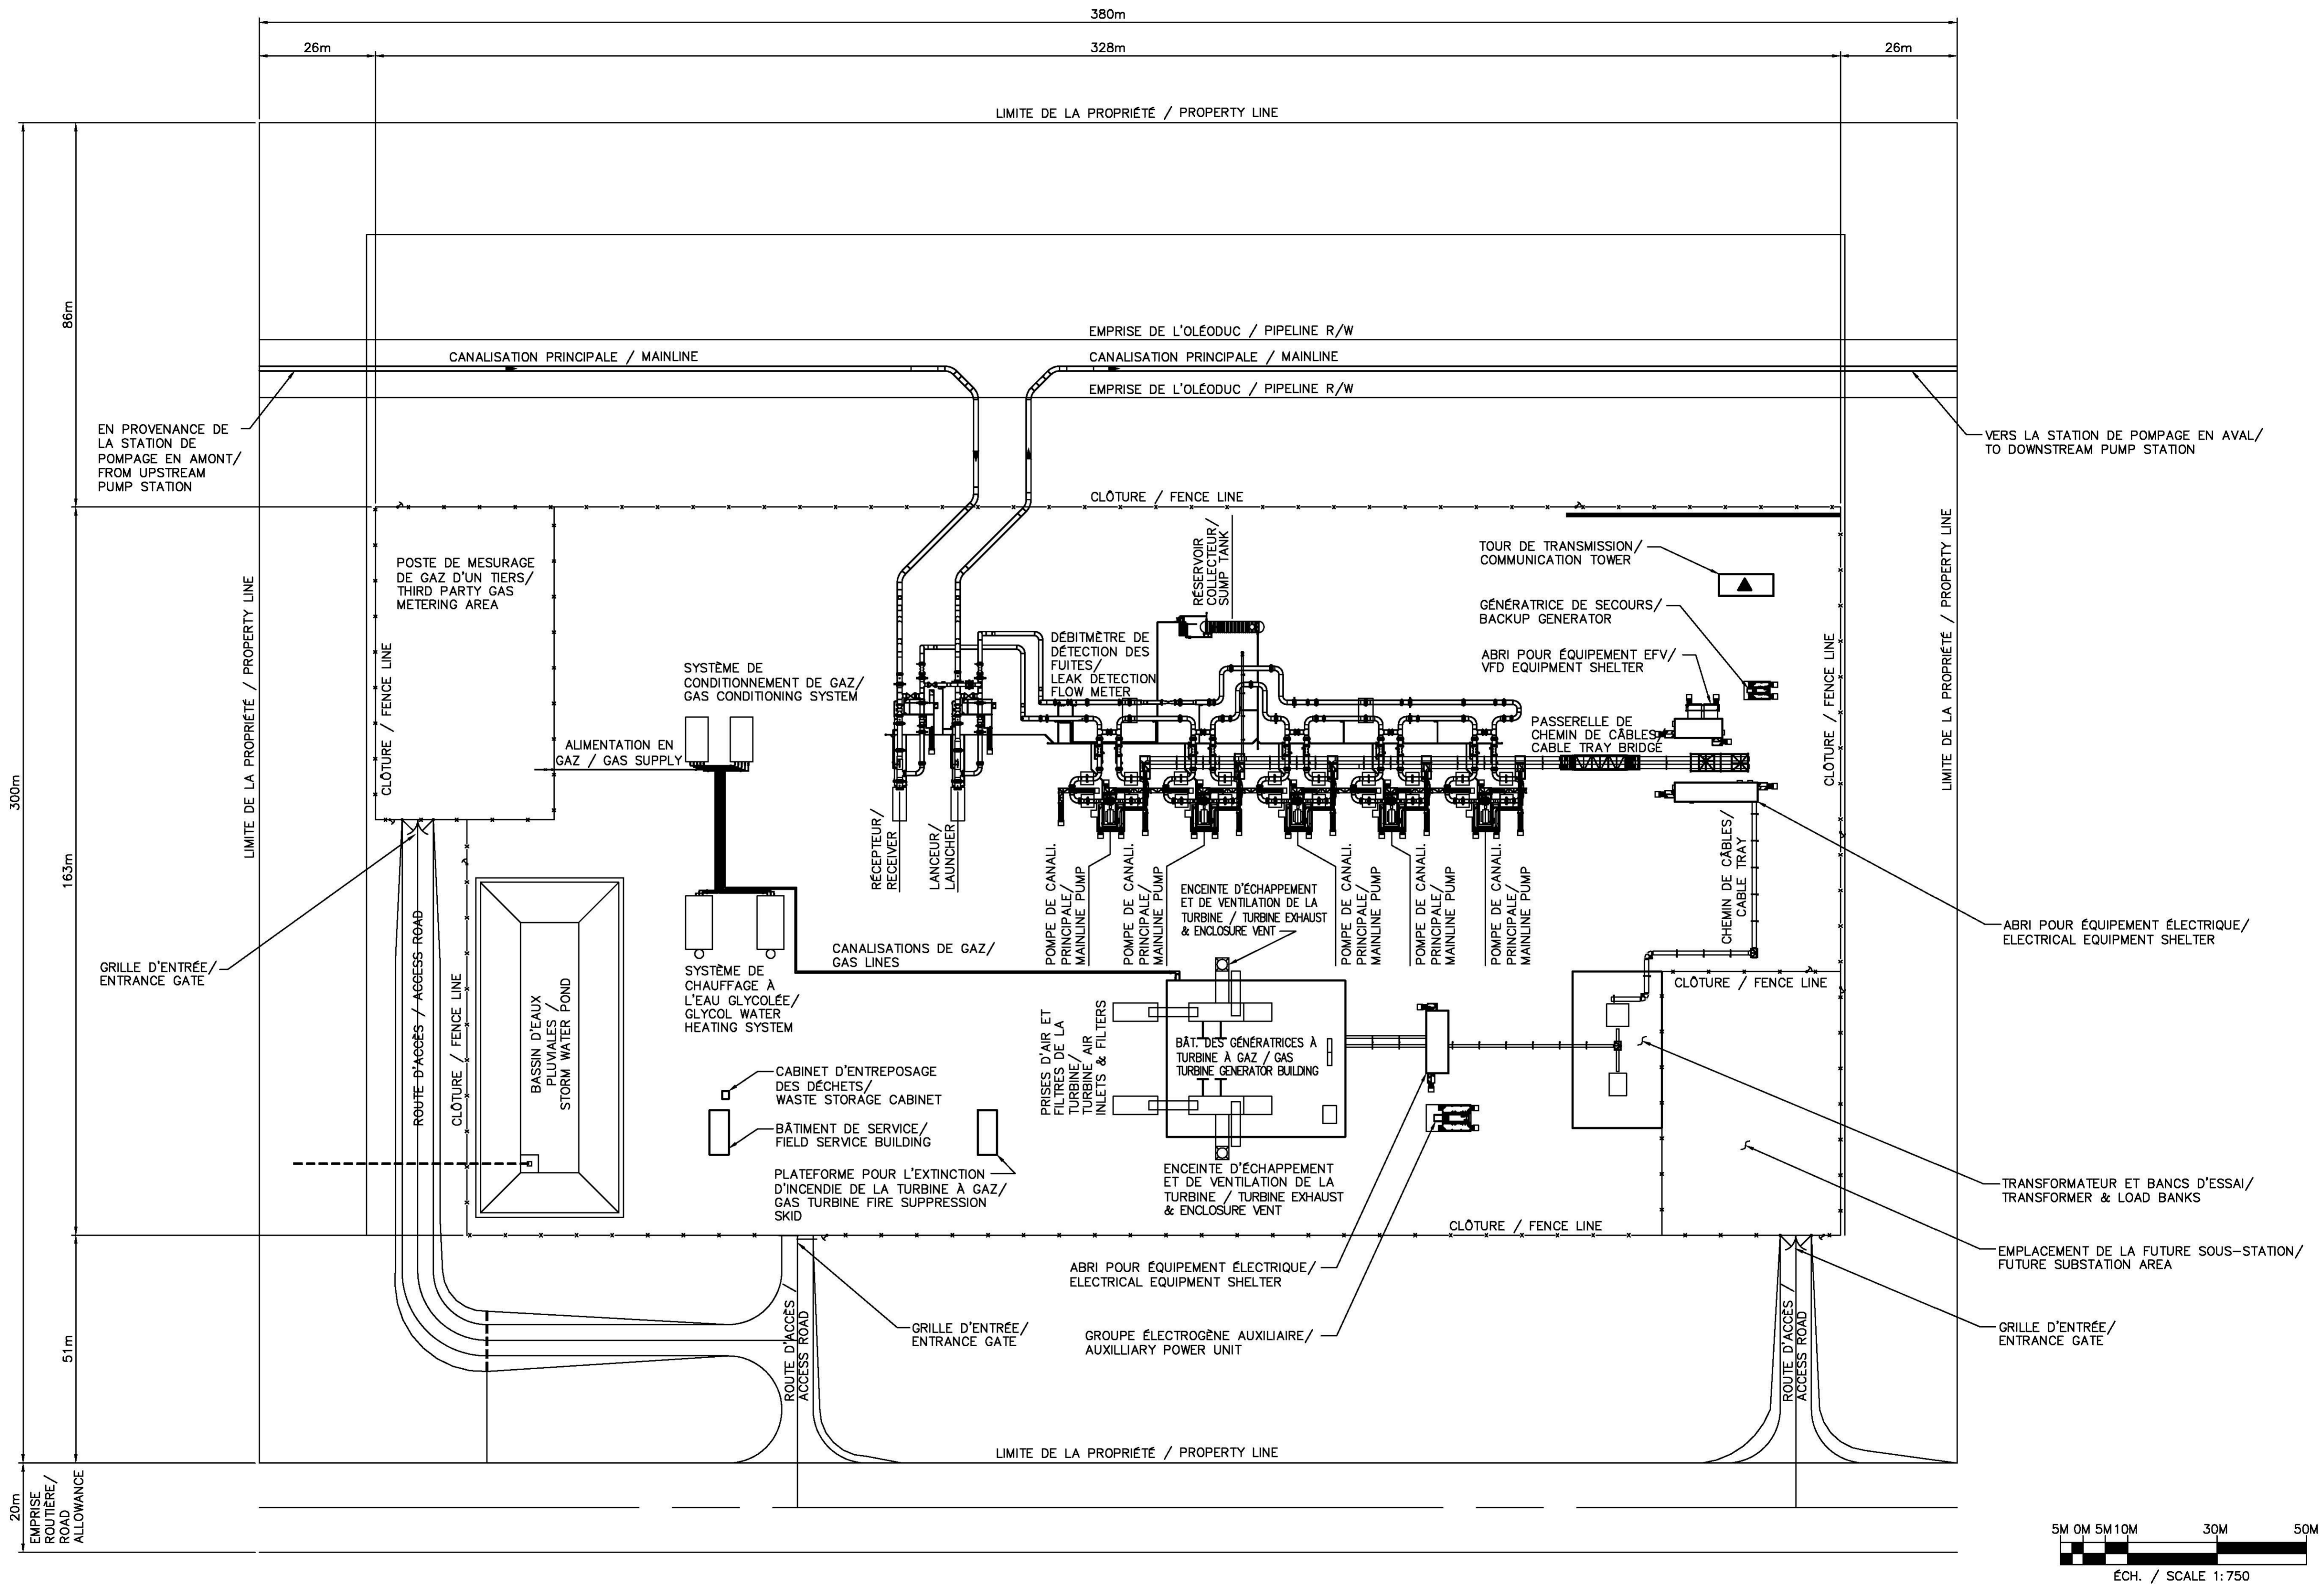

324

PR1.6.19

Projet Oléoduc Énergie Est de
TransCanada – section québécoise
6211-18-018

Annexe Vol. 6-79

Station de pompage - Plan avec configuration à 5 pompes, gare de racleurs et production d'énergie



DESSINS DE RÉFÉRENCE/REFERENCE DRAWINGS	
DESSIN/DRAWING No	TITRE/TITLE

RÉVISION/REVISION		APPROBATION/APPROVAL							
REV./REV.	DATE	DESCRIPTION	CODE PROJ. PROJECT CODE	DESSINATEUR DRAFTER	VERIF. DESSIN DRAFT CHK.	CONCEPTEUR DESIGNER	VERIF. CONCEPT DESIGN CHK.	CHARGÉ PROJ. PROJECT MGR.	COMPAGNIE COMPANY
2	2014-04-10	ÉMIS POUR DÉPÔT DE LA DEMANDE AUPRÈS DE L'ONE/ISSUED FOR NEB APPLICATION	2.226644						
3	2015-01-28	TRADUCTION FRANÇAISE AJOUTÉE - REEMIS POUR DÉPÔT DE LA DEMANDE AUPRÈS DE L'ONE/FRENCH TRANSLATION ADDED - RE-ISSUED FOR NEB APPLICATION	2.226644						

INGÉNIEUR PROFESSIONNEL ENGINEER/RPT		PERMIS/APPROBATION DE L'ING. PERMIT/ENG. APPROVAL	
		DATE	
PRÉLIMINAIRE NE PAS UTILISER POUR CONSTRUCTION PRELIMINARY NOT FOR CONSTRUCTION			
REV./REV.	DATE	PERMIS/PERMIT No:	

Energy East Pipeline Ltd.

resources & energy

WorleyParsons

resources & energy

INFO GÉNÉL SUR LA STATION DE POMPAGE D'ÉNERGIE EST / ENERGY EAST PUMP STATION GENL INFO

FIA # 4931	CHAINAGE/CHAINAGE:	DISCIPLINE # 01
------------	--------------------	-----------------

STATION ET POMPAGE / PUMP STATION

CONFIG À 5 POMPES ET GARE DE RACLEURS ET PROD D'ÉNERGIE / 5 PUMP CONFIG WITH LAUNCHER/RECEIVER & POWER GENERATION

PLAN / PLOT PLAN

ÉCH./SCALE 1:750	DESSIN No/DRAWING No 4931-01-00-03-105	REV./REV 3
------------------	--	------------