
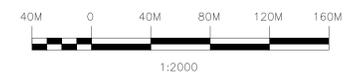


## **Annexe Vol. 6-98**

# **Plan du terminal de réservoirs d'Énergie Est à Cacouna**

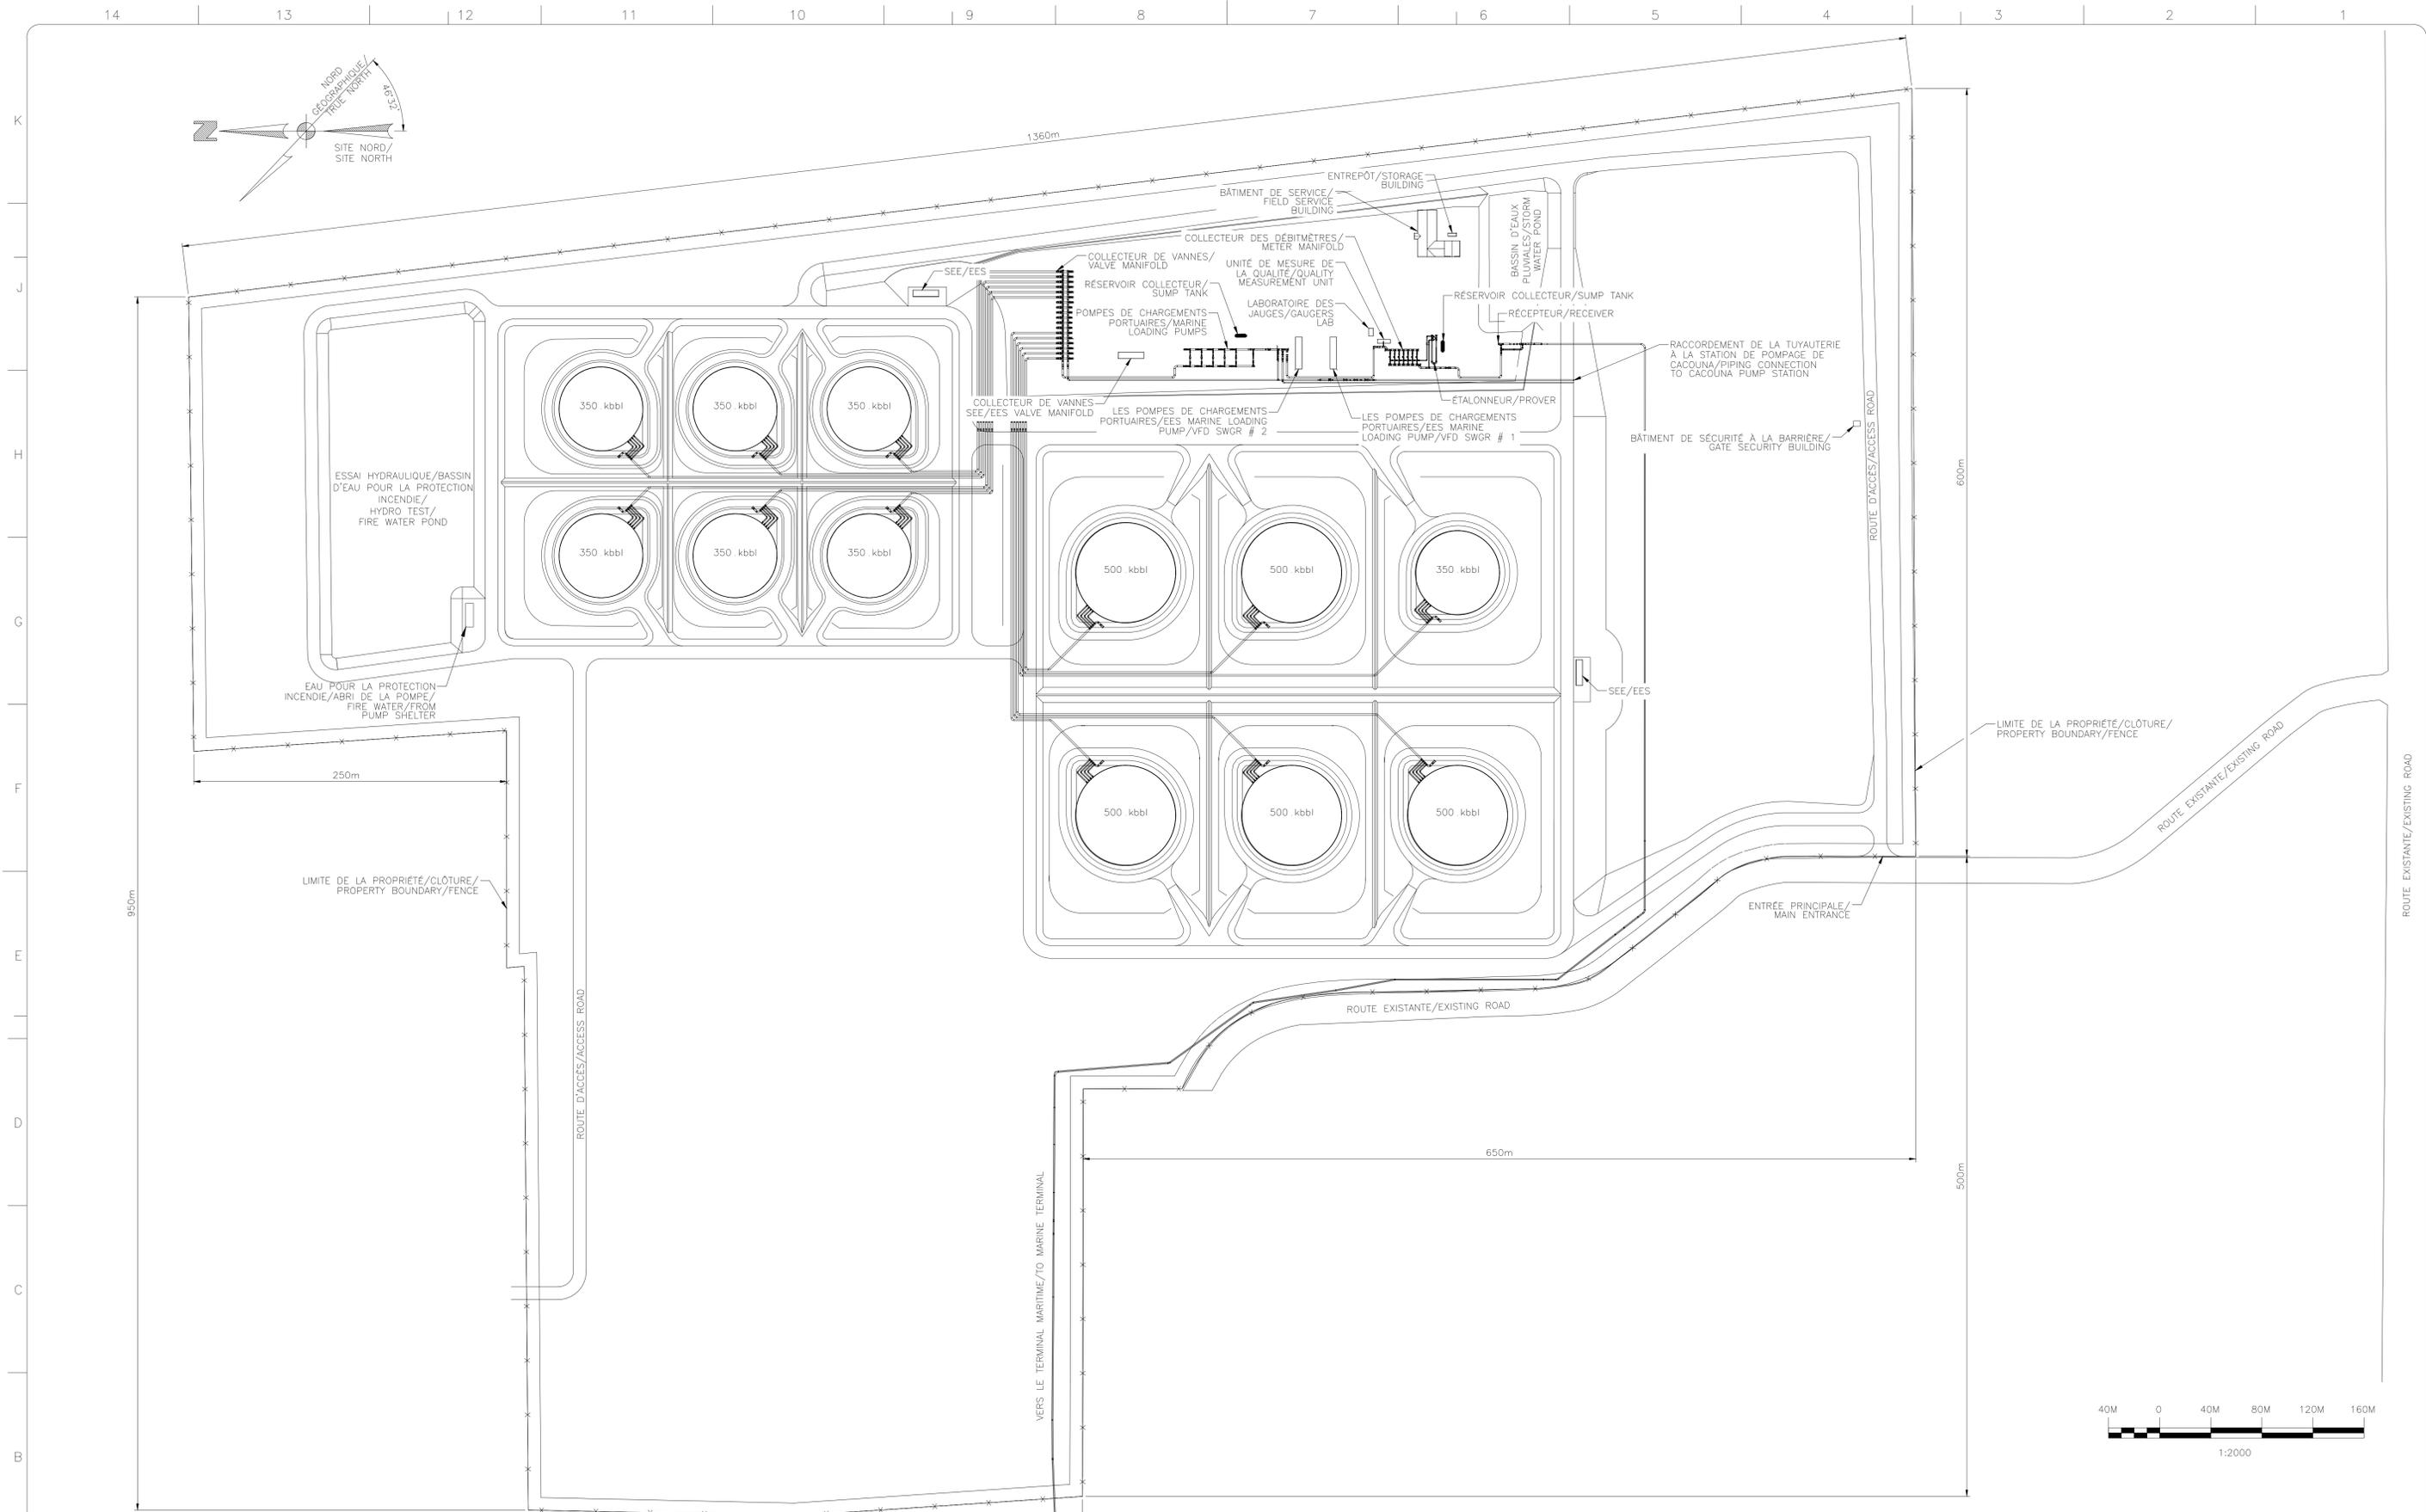

DESSINS DE RÉFÉRENCE/REFERENCE DRAWINGS	
DESSIN/DRAWING No	TITRE/TITLE
-	

RÉVISION/REVISION		DESCRIPTION
REV/REV	DATE	
0	2014-04-14	ÉMIS POUR DÉPÔT DE DEMANDE AUPRÈS DE L'ONE/ISSUED FOR NEB APPLICATION
1	2015-01-28	TRADUCTION FRANÇAISE AJOUTÉE - RÉÉMIS POUR DÉPÔT DE LA DEMANDE AUPRÈS DE L'ONE/FRENCH TRANSLATION ADDED - RE-ISSUED FOR NEB APPLICATION

APPROBATION/APPROVAL						
CODE PROJET/PROJECT CODE	DESSINATEUR/PROJECT DRAFTER	VÉRIFICATEUR/CHECKER	CONCEPTEUR/DESIGNER	VÉRIF. DESIGN CHK.	CHARGE PROJECT MGR	COMPAGNIE/COMPANY
2187445	SS	TS	MB	DH	DB	
2187445	TS	JT	MB	DH	HH	

INGÉNIEUR/RPT  
PROFESSIONAL ENGINEER/RPT

PERMIS/ APP. ING  
PERMIT/ ENG. APPROVAL

DATE

**PRÉLIMINAIRE - NE PAS UTILISER  
POUR LA CONSTRUCTION/  
PRELIMINARY  
NOT FOR CONSTRUCTION**

REV/REV DATE NUMERO DE PERMIS/PERMIT NUMBER:

Energy East Pipeline Ltd.

**Stantec**

TERMINAL DE RÉSERVOIRS D'ÉNERGIE EST À CACOUNA/CACOUNA A ENERGY EAST TANK TERMINAL

#FIA/FIA# 16384 CHAINAGE/CHAINAGE: #DISCIPLINE/DISCIPLINE 0

TERMINAL DE RÉSERVOIRS D'ÉNERGIE EST À CACOUNA/  
CACOUNA TANK TERMINAL  
PLAN DU TERMINAL/PLOT PLAN

ECH./SCALE 1:2000 DESSIN/DRAWING No 16384-01-00-03-100 REV/REV 1