

324

PR4.2.2.1

Projet Oléoduc Énergie Est de
TransCanada – section québécoise


6211-18-018

Annexe de la demande vol. 12L-87

Tronçon du Nouveau-Brunswick – Secteur de Plaster Rock

Carte détaillée du tracé (Feuille 69)

Tableau de référence des franchissements des cours d'eau					
No index	ID du franchissement	Nom du cours d'eau	Principale méthode de franchissement	Latitude	Longitude
1	NB-081-04	Tributaire du ruisseau Worton	Isolé	N46-46-3.316	O67-23-4.305
2	NB-082-00	Tributaire de la rivière Odell	Isolé	N46-45-6.090	O67-22-33.098
3	NB-083-00	Tributaire de la rivière Odell	Isolé	N46-45-5.288	O67-22-32.661
4	NB-084-00	Tributaire du ruisseau Sluice Falls	Tranchée à ciel ouvert	N46-43-40.319	O67-21-46.363
5	NB-084-01	Tributaire du ruisseau Sluice Falls	Isolé	N46-43-37.846	O67-21-45.016
6	NB-085-00	Tributaire du ruisseau Sluice Falls	Isolé	N46-43-26.568	O67-21-38.874
7	NB-086-00	Ruisseau Sluice Falls	Isolé	N46-43-16.128	O67-21-33.189
8	NB-087-00	Tributaire de la rivière Odell	Isolé	N46-42-51.283	O67-21-19.664
9	NB-088-00	Tributaire de la rivière Odell	Isolé	N46-42-50.374	O67-21-19.169
10	NB-089-00	Tributaire de la rivière Odell	Tranchée à ciel ouvert	N46-42-0.493	O67-20-52.025
11	NB-090-00	Tributaire de la rivière Odell	Isolé	N46-41-29.364	O67-20-35.092
12	NB-091-00	Tributaire de la rivière Odell	Isolé	N46-40-52.828	O67-20-22.348
13	NB-576-00	Tributaire de la rivière Odell	Isolé	N46-40-48.196	O67-20-19.714
14	NB-577-00	Tributaire de la rivière Odell	Isolé	N46-40-20.344	O67-19-57.571
15	NB-092-00	Haut de la rivière Odell	Isolé	N46-39-23.160	O67-19-22.388
16	NB-092-05	Tributaire de la rivière Odell	Tranchée à ciel ouvert	N46-39-13.879	O67-19-17.444
17	NB-092-06	Tributaire du ruisseau Little Teague	Tranchée à ciel ouvert	N46-38-26.026	O67-18-47.823
18	NB-092-07	Tributaire du ruisseau Little Teague	Tranchée à ciel ouvert	N46-37-46.543	O67-18-17.125
19	NB-092-01	Tributaire du ruisseau Little Teague	Isolé	N46-37-41.584	O67-18-12.631
20	NB-092-02	Tributaire du ruisseau Little Teague	Tranchée à ciel ouvert	N46-37-37.630	O67-18-9.386
21	NB-092-08	Tributaire du ruisseau Little Teague	Tranchée à ciel ouvert	N46-37-31.076	O67-18-5.412
22	NB-092-03	Tributaire du ruisseau Little Teague	Tranchée à ciel ouvert	N46-37-22.638	O67-18-3.094
23	NB-092-04	Tributaire du ruisseau Little Teague	Tranchée à ciel ouvert	N46-36-56.739	O67-17-55.982
24	NB-093-00	Ruisseau Little Teague	Isolé	N46-36-49.039	O67-17-58.772
25	NB-578-00	Tributaire du ruisseau Little Teague	Isolé	N46-35-45.041	O67-17-28.206
26	NB-579-00	Ruisseau Cedar	Isolé	N46-35-11.570	O67-17-10.078
27	NB-095-00	Br. S de la rivière Miramichi SO	Sans tranchée	N46-33-53.720	O67-16-27.938
28	NB-096-00	Tributaire du Br. S de la rivière Miramichi SO	Isolé	N46-33-51.137	O67-16-26.541
29	NB-096-01	Tributaire du ruisseau Beaver	Isolé	N46-33-26.802	O67-16-13.494
30	NB-580-00	Tributaire du ruisseau Beaver	Isolé	N46-32-50.312	O67-15-44.848
31	NB-581-00	Ruisseau Beaver	Isolé	N46-32-37.691	O67-15-33.128
32	NB-582-00	Tributaire du ruisseau Beaver	Isolé	N46-32-35.305	O67-15-28.542
33	NB-583-00	Ruisseau Simpson	Isolé	N46-32-0.795	O67-13-59.040
34	NB-584-00	Ruisseau Little Clearwater	Isolé	N46-30-56.855	O67-11-7.009
35	NB-337-00	Ruisseau Bogan	Isolé	N46-30-42.026	O67-10-0.683
36	NB-338-00	Ruisseau Biggar	Isolé	N46-30-8.742	O67-6-41.814
37	NB-585-00	Tributaire du ruisseau Brandy	Isolé	N46-29-42.153	O67-4-3.403
38	NB-339-00	Tributaire du ruisseau Brandy	Isolé	N46-29-38.491	O67-3-41.614
39	NB-586-00	Ruisseau Brandy	Isolé	N46-29-37.876	O67-3-37.956
40	NB-587-00	Tributaire de la rivière Miramichi Sud-Ouest	Isolé	N46-29-33.873	O67-3-14.156
41	NB-588-00	Tributaire de la rivière Miramichi Sud-Ouest	Isolé	N46-28-22.137	O67-1-2.234
42	NB-589-00	Tributaire du ruisseau Lake	Isolé	N46-28-23.754	O67-0-39.326
43	NB-343-00	Ruisseau Lake	Isolé	N46-28-8.479	O66-57-52.909
44	NB-344-00	Tributaire du ruisseau Lake	Isolé	N46-27-28.307	O66-55-56.827

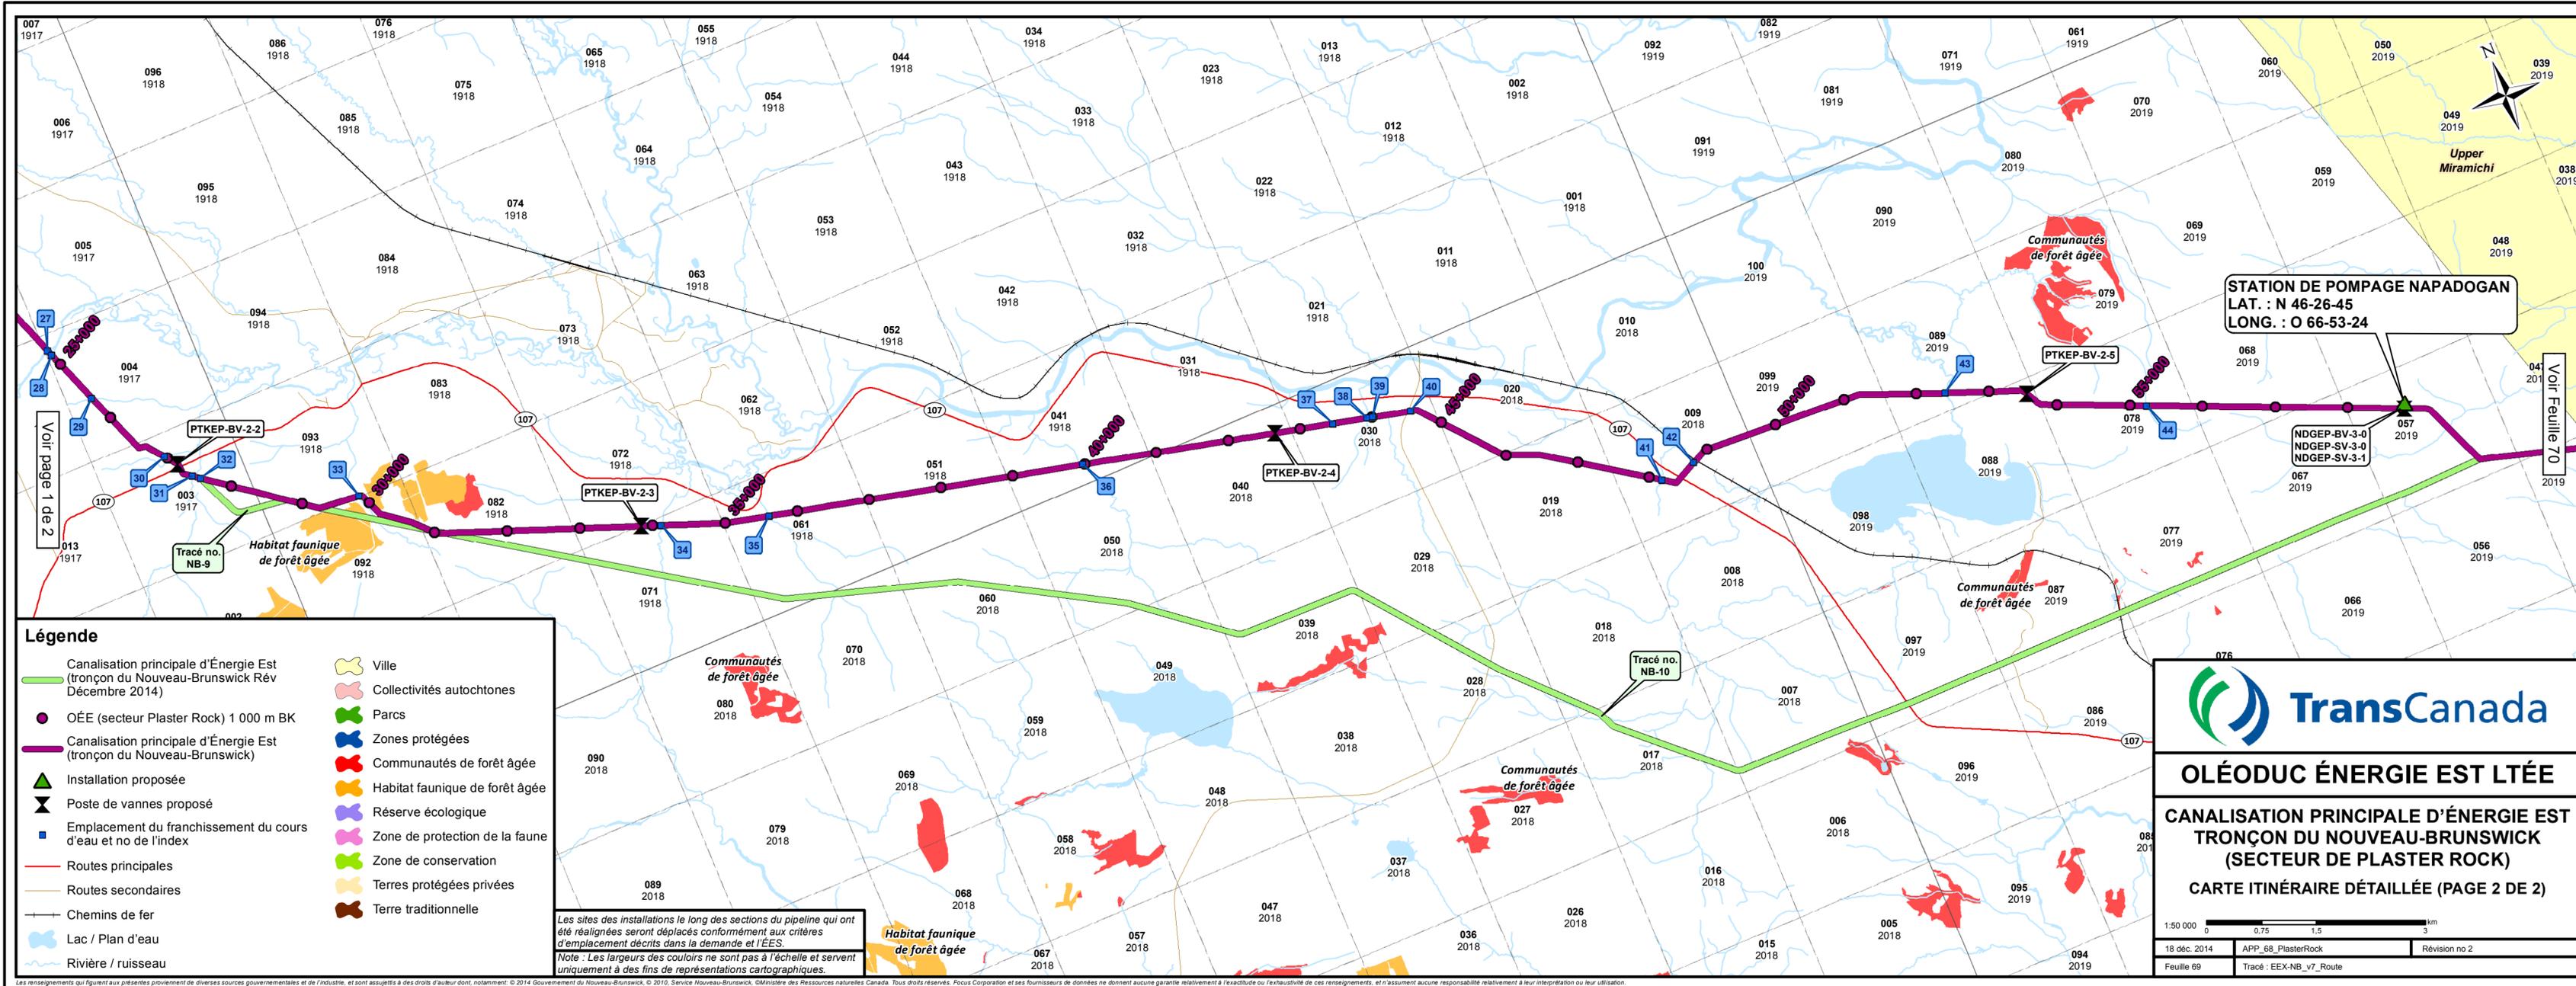

Les sites des installations le long des sections du pipeline qui ont été réalignés seront déplacés conformément aux critères d'emplacement décrits dans la demande et l'ÉES.
 Note : Les largesurs des couloirs ne sont pas à l'échelle et servent uniquement à des fins de représentations cartographiques.

Les renseignements qui figurent aux présentes proviennent de diverses sources gouvernementales et de l'industrie, et sont assujettis à des droits d'auteur dont, notamment, © 2014 Gouvernement du Nouveau-Brunswick, © 2010, Service Nouveau-Brunswick, © Ministère des Ressources naturelles Canada. Tous droits réservés. Focus Corporation et ses fournisseurs de données ne donnent aucune garantie relativement à l'exactitude ou l'exhaustivité de ces renseignements, et n'assument aucune responsabilité relativement à leur interprétation ou leur utilisation.