

324

PR4.2.2.11


Projet Oléoduc Énergie Est de
TransCanada – section québécoise

6211-18-018

Annexe de la demande vol. 12K-77

Tronçon du Québec – Secteur de Saint-Maurice Carte détaillée du tracé (Feuille 59)

Tableau de référence des franchissements des cours d'eau					
No index	ID du franchissement	Nom du cours d'eau	Principale méthode de franchissement	Latitude	Longitude
308	QC-ML251	Cours d'eau non désigné	Isolé	N 46-27-41	O 72-22-42
309	QC-ML252	Cours d'eau non désigné	Tranchée à ciel ouvert	N 46-27-57	O 72-22-10
310	QC-ML253	Cours d'eau non désigné	Tranchée à ciel ouvert	N 46-27-58	O 72-22-8
311	QC-ML254	Rivière Champlain	Tranchée à ciel ouvert	N 46-28-46	O 72-19-39
312	QC-ML256	Cours d'eau non désigné	Isolé	N 46-30-17	O 72-17-55
313	QC-ML257	Rivière Batiscan	Sans tranchée	N 46-31-11	O 72-17-6
314	QC-ML258	Cours d'eau non désigné	Isolé	N 46-31-18	O 72-17-3
315	QC-ML259	Ruisseau de l'Étang	Isolé	N 46-31-29	O 72-16-57
316	QC-ML261	Ruisseau des Pères	Isolé	N 46-31-52	O 72-16-55
317	QC-ML262	Cours d'eau non désigné	Isolé	N 46-32-34	O 72-16-22
318	QC-ML263	Cours d'eau non désigné	Isolé	N 46-32-52	O 72-16-2
319	QC-ML264	Ruisseau Norbert	Isolé	N 46-33-8	O 72-15-34
320	QC-ML265	Cours d'eau non désigné	Isolé	N 46-33-21	O 72-15-14
321	QC-ML265A	Cours d'eau non désigné	Isolé	N 46-33-34	O 72-14-52
322	QC-ML266	Ruisseau Grimard	Isolé	N 46-33-35	O 72-14-52
323	QC-ML267	Cours d'eau non désigné	Isolé	N 46-33-56	O 72-14-49
324	QC-ML268	Cours d'eau non désigné	Tranchée à ciel ouvert	N 46-34-5	O 72-14-36
325	QC-ML269	Cours d'eau non désigné	Tranchée à ciel ouvert	N 46-34-6	O 72-14-34
326	QC-ML270	Ruisseau Lacoursière	Isolé	N 46-34-15	O 72-14-22
327	QC-ML271	Ruisseau Hamelin	Isolé	N 46-34-26	O 72-14-5
328	QC-ML271A	Ruisseau Boisvert	Isolé	N 46-34-30	O 72-14-1
329	QC-ML271B	Ruisseau Boisvert	Isolé	N 46-34-36	O 72-13-50
330	QC-ML272	Rivière Sainte-Anne	Sans tranchée	N 46-34-55	O 72-13-33
331	QC-ML273	Cours d'eau non désigné	Isolé	N 46-35-5	O 72-13-4
332	QC-ML274	Cours d'eau non désigné	Isolé	N 46-35-6	O 72-13-1
333	QC-ML275	Ruisseau Montée d'Enseigne	Isolé	N 46-35-22	O 72-12-9
334	QC-ML276	Ruisseau d'Orvilliers	Isolé	N 46-35-34	O 72-11-32
335	QC-ML277	Cours d'eau non désigné	Isolé	N 46-35-39	O 72-10-53
336	QC-ML278	Cours d'eau non désigné	Isolé	N 46-35-41	O 72-10-34
337	QC-ML279	Ruisseau du village d'Orvilliers	Isolé	N 46-35-41	O 72-10-29
338	QC-ML280	Cours d'eau non désigné	Isolé	N 46-35-43	O 72-10-15
339	QC-ML281	Petit Moulin à Scie # 1834	Isolé	N 46-36-20	O 72-7-54
340	QC-ML282	Br. no 1 du Petit Moulin à Scie # 1834	Isolé	N 46-36-30	O 72-7-27
341	QC-ML283	Br. no 4 de la rivière du Moulin # 30 ou Rivière des Étangs	Isolé	N 46-37-16	O 72-5-49
342	QC-ML284	Rivière du Moulin # 30	Isolé	N 46-37-14	O 72-5-27
343	QC-ML285	Rivière du Moulin # 30	Isolé	N 46-37-49	O 72-3-21
344	QC-ML286	Br. no 3 du ruisseau des Lefebvre # 15744-3 ou Ruisseau de la Savane Chalfour	Isolé	N 46-37-59	O 72-2-37
345	QC-ML287	Cours d'eau non désigné	Isolé	N 46-37-59	O 72-2-35
346	QC-ML288	Ruisseau des Lefebvre # 15744-3	Isolé	N 46-38-18	O 72-1-52
347	QC-ML289	Cours d'eau non désigné	Isolé	N 46-38-25	O 72-1-37
348	QC-ML290	Br. no 6 du ruisseau des Lefebvre # 15744-3	Isolé	N 46-38-34	O 72-1-17
349	QC-ML291	Cours d'eau non désigné	Isolé	N 46-38-43	O 72-0-55
350	QC-ML291A	Masson # 15744-1	Isolé	N 46-38-47	O 72-0-37
351	QC-ML292	Rivière la Chevrotière # 15744	Isolé	N 46-38-47	O 72-0-34
352	QC-ML293	Br. no 1 de Décharge en Haut du Pacifique # 15744-4	Isolé	N 46-39-2	O 72-0-15
353	QC-ML294	Rivière à Bélie # 15033	Isolé	N 46-39-27	O 71-59-19
354	QC-ML295	Cours d'eau non désigné	Isolé	N 46-40-4	O 71-57-38
355	QC-ML296	Cours d'eau non désigné	Isolé	N 46-40-6	O 71-57-31
356	QC-ML296A	Cours d'eau non désigné	Tranchée à ciel ouvert	N 46-40-17	O 71-56-47
357	QC-ML297	Ruisseau de la Ferme	Isolé	N 46-41-6	O 71-55-36
358	QC-ML298	De la Décharge # 16493	Isolé	N 46-41-27	O 71-55-5
359	QC-ML299	Ruisseau à Louison-Gignac	Isolé	N 46-41-44	O 71-54-36
360	QC-ML300	Cours d'eau non désigné	Isolé	N 46-41-51	O 71-54-18
361	QC-ML301	Cours d'eau non désigné	Isolé	N 46-41-53	O 71-54-2
362	QC-ML302	Rivière Portneuf	Tranchée à ciel ouvert	N 46-42-3	O 71-53-2
363	QC-ML303	Cours d'eau non désigné	Isolé	N 46-42-14	O 71-51-13
364	QC-ML304	Cours d'eau non désigné	Isolé	N 46-41-53	O 71-49-39
365	QC-ML304A	Cours d'eau non désigné	Isolé	N 46-41-44	O 71-49-16
366	QC-ML305	Br. no 4 du ruisseau des Prairies # 1891	Isolé	N 46-41-15	O 71-47-7
367	QC-ML308	Rivière Jacques-Cartier	Sans tranchée	N 46-41-16	O 71-44-33
368	QC-ML308A	Cours d'eau non désigné	Isolé	N 46-41-27	O 71-43-20

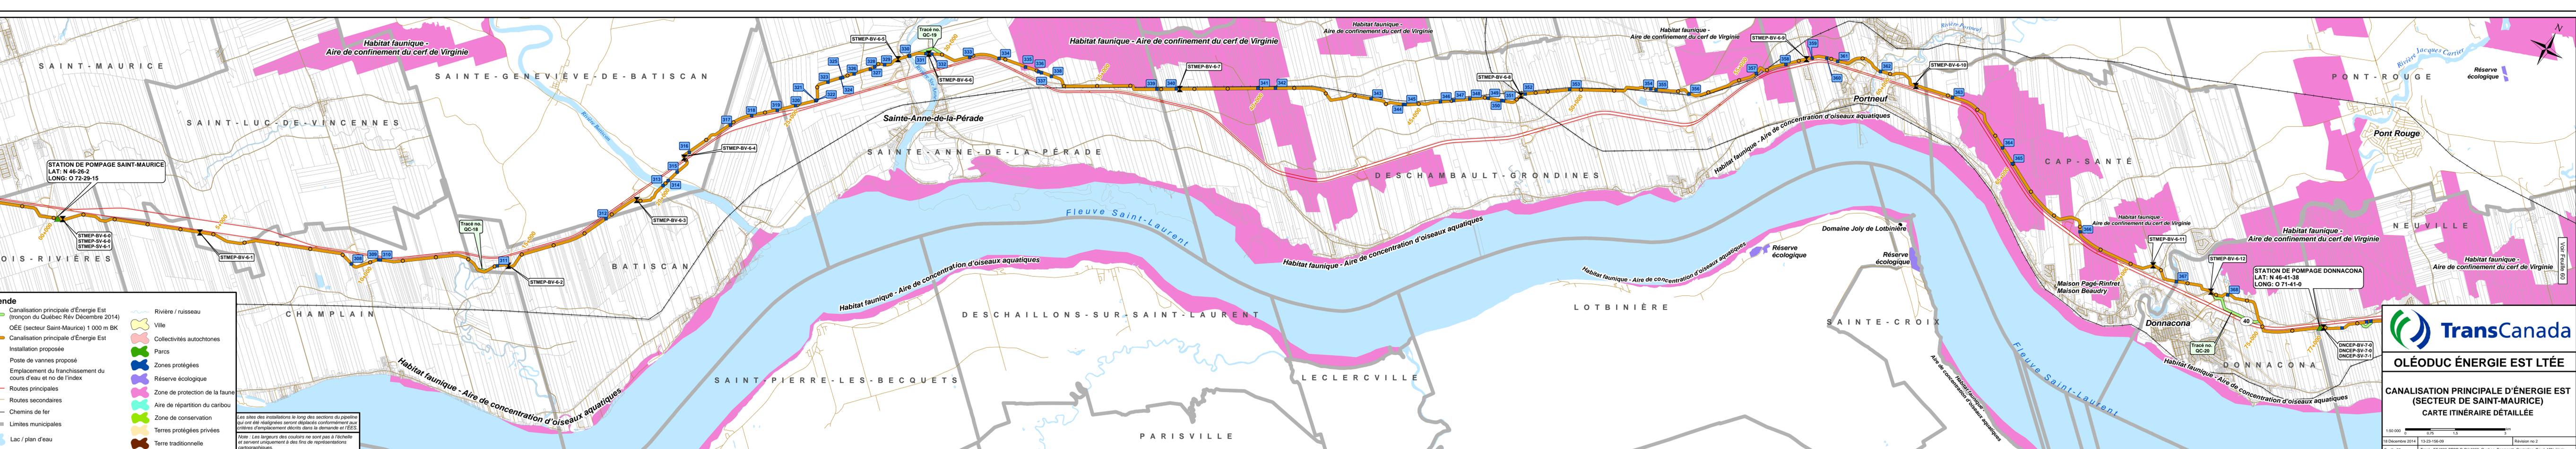

TransCanada

OLÉODUC ÉNERGIE EST LTÉE

CANALISATION PRINCIPALE D'ÉNERGIE EST (SECTEUR DE SAINT MAURICE)

CARTE ITINÉRAIRE DÉTAILLÉE

1:50 000 0 0,75 1,5 3 km

18 Décembre 2014 13-23-156-09 Révision no 2
Feuille 59 Tracé : EE-4930-STCP-G-SU-0063_Qubec_Segment_Centreline_Rev_1.0N_Horiz