

**324**

**PR4.2.2.14**

Projet Oléoduc Énergie Est de  
TransCanada – section québécoise

6211-18-018


---

## **Annexe de la demande vol. 12K-80**

### **Tronçon du Québec – Secteur de Cap-Saint-Ignace Carte détaillée du tracé (Feuille 62)**



Tableau de référence des franchissements des cours d'eau					
No index	ID du franchissement	Nom du cours d'eau	Principale méthode de franchissement	Latitude	Longitude
63	QC-ML570	Br. No 6 du c.d. Maxime # 10467	isolé	N 47-2-17	O 70-23-21
64	QC-ML571	C.d. Maxime # 10467	isolé	N 47-2-23	O 70-23-12
65	QC-ML572	Br. No 5 du c.d. Maxime # 10467	isolé	N 47-2-29	O 70-23-1
66	QC-ML573	Cours d'eau non désigné	isolé	N 47-3-22	O 70-21-48
67	QC-ML574	Bras Saint-Nicolas	Sans tranchée	N 47-3-38	O 70-21-32
68	QC-ML575	Cours d'eau non désigné	isolé	N 47-4-22	O 70-20-32
69	QC-ML576	Cours d'eau non désigné	isolé	N 47-4-33	O 70-20-16
70	QC-ML577	Rivière du Petit Moulin	isolé	N 47-4-34	O 70-19-57
71	QC-ML578	Ruisseau Sauvage	isolé	N 47-4-43	O 70-19-41
72	QC-ML579	Cours d'eau non désigné	isolé	N 47-4-47	O 70-19-35
73	QC-ML582	Cours d'eau non désigné	isolé	N 47-6-43	O 70-16-41
74	QC-ML584	A déterminer	isolé	N 47-7-17	O 70-15-52
75	QC-ML585	Cours d'eau non désigné	isolé	N 47-7-41	O 70-15-23
76	QC-ML586	Ruisseau Thibault	isolé	N 47-7-58	O 70-15-0
77	QC-ML587	Cours d'eau non désigné	isolé	N 47-9-37	O 70-13-3
78	QC-ML588	Cours d'eau non désigné	isolé	N 47-10-7	O 70-12-32
79	QC-ML589	Rivière Trois Saumons	Sans tranchée	N 47-10-17	O 70-12-24
80	QC-ML590	Ruisseau des Anges # 1041	isolé	N 47-11-2	O 70-11-37
81	QC-ML591	Br. No 2 de la Rivière Port Joli # 2600	isolé	N 47-12-1	O 70-10-3
82	QC-ML592	Cours d'eau non désigné	isolé	N 47-12-29	O 70-9-23
83	QC-ML593	Cours d'eau non désigné	isolé	N 47-12-45	O 70-9-5
84	QC-ML594	Rivière Port-Joli # 12600	isolé	N 47-12-51	O 70-8-59
85	QC-ML596	Cours d'eau non désigné	isolé	N 47-13-0	O 70-7-43
86	QC-ML597	Rivière Port-Joli # 12600	isolé	N 47-13-3	O 70-7-21
87	QC-ML598	C.d. Therrien # 953	isolé	N 47-12-58	O 70-6-41
88	QC-ML599	Cours d'eau non désigné	isolé	N 47-12-57	O 70-6-36
89	QC-ML599A	Cours d'eau non désigné	isolé	N 47-12-56	O 70-6-33
90	QC-ML600	C.d. Ouellet	isolé	N 47-13-4	O 70-4-32
91	QC-ML601	Cours d'eau non désigné	isolé	N 47-13-54	O 70-2-22
92	QC-ML602	Cours d'eau non désigné	isolé	N 47-14-7	O 70-1-40
93	QC-ML603	Cours d'eau non désigné	isolé	N 47-15-0	O 69-59-22
94	QC-ML604	Cours d'eau non désigné	isolé	N 47-15-42	O 69-57-59
95	QC-ML605	Rivière Ouelle	Sans tranchée	N 47-15-45	O 69-57-53
96	QC-ML606	Cours d'eau non désigné	isolé	N 47-15-55	O 69-57-36
97	QC-ML607A	Cours d'eau non désigné	isolé	N 47-16-45	O 69-55-54
98	QC-ML608	Cours d'eau non désigné	isolé	N 47-17-39	O 69-54-31
99	QC-ML609	La Grande Rivière	Sans tranchée	N 47-17-56	O 69-54-5
100	QC-ML610	Rivière Chaude	isolé	N 47-18-3	O 69-53-46
101	QC-ML612	Cours d'eau non désigné	isolé	N 47-19-4	O 69-51-36
102	QC-ML613	Grand Bras ou Br. de la rivière Saint-Denis # 3193	isolé	N 47-20-47	O 69-49-3



**Légende**

- Canalisation principale d'Énergie Est (tronçon du Québec Rév Décembre 2014)
- OÉE (secteur du Cap-Saint-Ignace) 1 000 m BK
- Canalisation principale d'Énergie Est
- Installation proposée
- Poste de vannes proposé
- Emplacement du franchissement du cours d'eau et no de l'index
- Routes principales
- Routes secondaires
- Chemins de fer
- Limites municipales
- Rivière / ruisseau
- Lac / plan d'eau
- Ville
- Collectivités autochtones
- Parcs
- Zones protégées
- Réserve écologique
- Zone de protection de la faune
- Aire de répartition du caribou
- Zone de conservation
- Terres protégées privées
- Terre traditionnelle

Les sites des installations le long des sections du pipeline qui ont été réalignés seront déplacés conformément aux critères d'emplacement décrits dans la demande et l'EEIS.

Note : Les largeurs des couloirs ne sont pas à l'échelle et servent uniquement à des fins de représentations cartographiques.

**TransCanada**

**OLÉODUC ÉNERGIE EST LTÉE**

**CANALISATION PRINCIPALE D'ÉNERGIE EST (SECTEUR CAP-SAINT-IGNACE)**

**CARTE ITINÉRAIRE DÉTAILLÉE**

1:50 000 0 0.75 1.5 3 km

16 Décembre 2014 13:23:180-09 Révision no 2

Feuille 62 Tracé : EEX16327-STCP-G-SU-0003-Québec Segment 2 Centrale Rev C