


Annexe de la demande vol. 12K-82

Tronçon du Québec – Secteur de Cacouna Carte détaillée du tracé (Feuille 64)

No index	ID du franchissement	Nom du cours d'eau	Principale méthode de franchissement	Latitude	Longitude
124	QC-ML936	Cours d'eau non désigné	Isolé	N 47-44-48	O 69-22-36
125	QC-ML937	Rivière des Roches	Isolé	N 47-45-19	O 69-22-30
126	QC-ML938	Cours d'eau non désigné	Isolé	N 47-45-42	O 69-22-24
127	QC-ML939	Cours d'eau non désigné	Isolé	N 47-47-51	O 69-22-37
128	QC-ML940	Cours d'eau non désigné	Isolé	N 47-48-38	O 69-22-18
129	QC-ML941	Cours d'eau non désigné	Isolé	N 47-48-55	O 69-22-10
130	QC-ML942	Cours d'eau non désigné	Isolé	N 47-49-34	O 69-22-1
131	QC-ML943	Cours d'eau non désigné	Isolé	N 47-49-39	O 69-22-8
132	QC-ML944	C.d. de l'Aulnière # 2879-17	Isolé	N 47-51-24	O 69-24-11
133	QC-ML945	C.d. Pelletier # 2879-17	Isolé	N 47-51-27	O 69-24-15
134	QC-ML946	Rivière Verte # 2879 (2155)	Isolé	N 47-51-42	O 69-24-39
135	QC-ML947	Ruisseau Blanc # 2879-03 (Br. No 14 du Ruisseau Noir)	Isolé	N 47-52-13	O 69-25-28
136	QC-ML948	Br. No 18 du Ruisseau Noir # 2879-03	Isolé	N 47-52-23	O 69-25-45
137	QC-ML949	Br. No 19 du Ruisseau Noir # 2879-03	Isolé	N 47-52-28	O 69-25-57
138	QC-ML950	Cours d'eau non désigné	Isolé	N 47-52-40	O 69-26-26
139	QC-ML951	C.d. Gagnon # 3681	Isolé	N 47-53-6	O 69-27-40
140	QC-ML952	Cours d'eau non désigné	Isolé	N 47-53-15	O 69-27-54
141	QC-ML953	C.d. Bérubé # 9288	Isolé	N 47-53-42	O 69-28-36
142	QC-ML954	Br. Mailloux du c.d. Petite Rivière-du-Loup # 12809	Isolé	N 47-54-0	O 69-28-50
143	QC-ML955	Br. Gagnon du c.d. Petite Rivière-du-Loup # 12809	Isolé	N 47-54-18	O 69-28-28
144	QC-ML956	C.d. Lebel # 2853	Isolé	N 47-54-38	O 69-28-26
145	QC-ML957	Petite Rivière-du-Loup # 12809	Isolé	N 47-54-58	O 69-28-9
146	QC-ML960	Cours d'eau non désigné	Isolé	N 47-41-50	O 69-20-5
147	QC-ML961	Lac Long	Tranchée à ciel ouvert	N 47-40-59	O 69-18-47
148	QC-ML633	Rivière Saint-François	Isolé	N 47-40-40	O 69-18-53
149	QC-ML963	Cours d'eau non désigné	Isolé	N 47-39-39	O 69-16-25
150	QC-ML964	Cours d'eau non désigné	Isolé	N 47-39-34	O 69-16-18
151	QC-ML965	Ruisseau Armstrong	Isolé	N 47-39-10	O 69-15-41
152	QC-ML966	Cours d'eau non désigné	Isolé	N 47-38-41	O 69-14-58

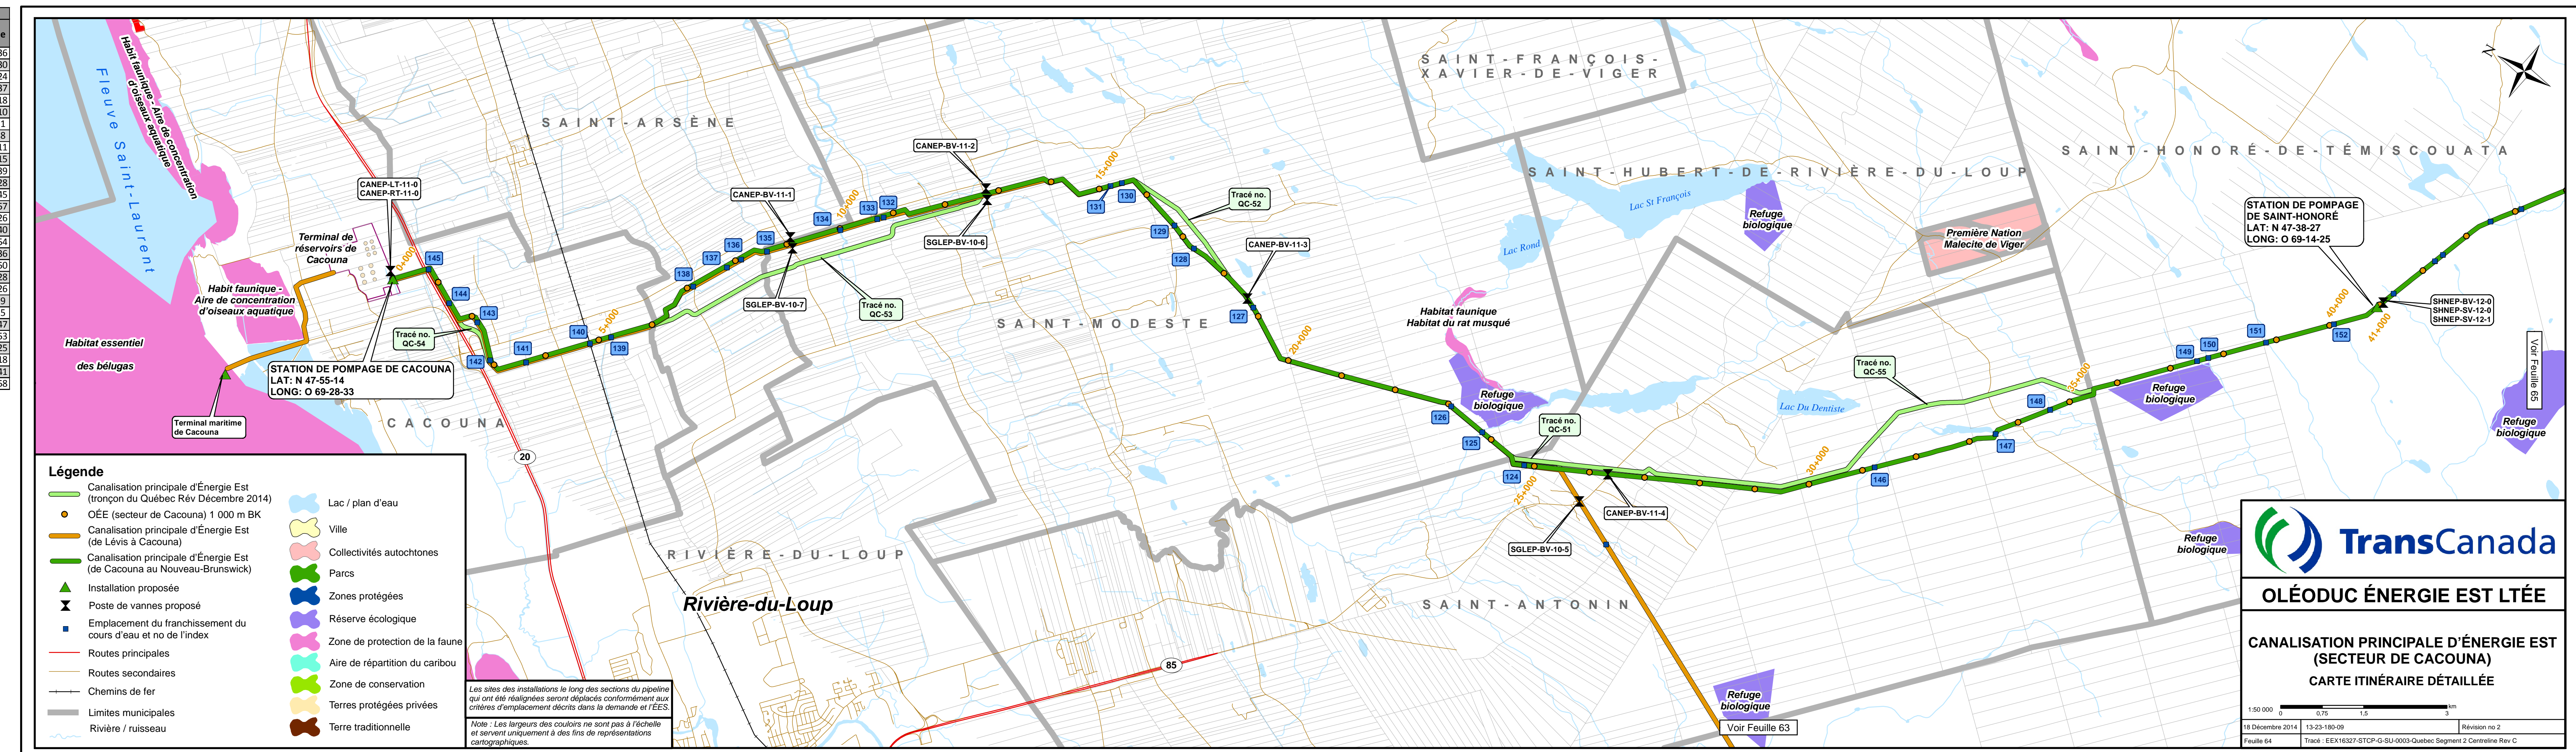

Légende

- Canalisation principale d'Énergie Est (tronçon du Québec Rév Décembre 2014)
- OÉE (secteur de Cacouna) 1 000 m BK
- Canalisation principale d'Énergie Est (de Lévis à Cacouna)
- Canalisation principale d'Énergie Est (de Cacouna au Nouveau-Brunswick)
- Installation proposée
- Poste de vannes proposé
- Emplacement du franchissement du cours d'eau et no de l'index
- Routes principales
- Routes secondaires
- Chemins de fer
- Limites municipales
- Rivière / ruisseau
- Lac / plan d'eau
- Ville
- Collectivités autochtones
- Parcs
- Zones protégées
- Réserve écologique
- Zone de protection de la faune
- Aire de répartition du caribou
- Zone de conservation
- Terres protégées privées
- Terre traditionnelle

Les sites des installations le long des sections du pipeline qui ont été réalignées seront déplacés conformément aux critères d'emplacement décrits dans la demande et l'EES.

Note : Les largeurs des couloirs ne sont pas à l'échelle et servent uniquement à des fins de représentations cartographiques.

TransCanada

OLÉODUC ÉNERGIE EST LTÉE

CANALISATION PRINCIPALE D'ÉNERGIE EST (SECTEUR DE CACOUNA)

CARTE ITINÉRAIRE DÉTAILLÉE

1:50 000

0 0.75 1.5 3 km

18 Décembre 2014 13-23-180-09 Révision no 2

Feuille 64 Tracé : EEX16327-STCP-G-SU-0003-Quebec Segment 2 Centrale Rev C