

324

PR4.2.2.4

Projet Oléoduc Énergie Est de
TransCanada – section québécoise


6211-18-018

Annexe de la demande vol. 12L-92

Tronçon de la canalisation latérale de Montréal Carte détaillée du tracé – Révision (Feuille 56a)

Tableau de référence des franchissements des cours d'eau

No index	ID du franchissement	Nom du cours d'eau	Principale méthode de franchissement	Latitude	Longitude
1	QC-LM000A1	Br. no 11 de la Cabane Ronde # 3132	Isolée	N 45-46-35	O 73-31-54
2	QC-LM000A2	Cours d'eau non désigné	Isolée	N 45-46-30	O 73-32-2
3	QC-LM000A3	Br. no 16 de la Cabane Ronde # 3132	Isolée	N 45-46-22	O 73-32-13
4	QC-LM000AA	Br. no 17 de la Cabane Ronde # 3132	Isolée	N 45-46-17	O 73-32-21
5	QC-LM000AB	Cours d'eau non désigné	Isolée	N 45-46-7	O 73-32-35
6	QC-LM000AC	Cours d'eau non désigné	Isolée	N 45-46-5	O 73-32-38
7	QC-LM000AD	Cours d'eau non désigné	Isolée	N 45-46-0	O 73-32-46
8	QC-LM000AE	Br. no 18 de la Cabane Ronde # 3132	Isolée	N 45-45-53	O 73-32-57
9	QC-LM000AF	Cours d'eau non désigné	Isolée	N 45-45-42	O 73-33-14
10	QC-LM000B	Cours d'eau non désigné	Isolée	N 45-45-15	O 73-33-24
11	QC-LM000C	Cours d'eau non désigné	Isolée	N 45-44-58	O 73-33-17
12	QC-LM001	Cours d'eau non désigné	Isolée	N 45-44-50	O 73-33-18
13	QC-LM002	Cours d'eau non désigné	Isolée	N 45-44-44	O 73-33-19
14	QC-LM003	Ruisseau Saint-Charles # 10536	Isolée	N 45-44-28	O 73-33-20
15	QC-LM004	Cours d'eau non désigné	Isolée	N 45-44-28	O 73-33-20
16	QC-LM005	Ruisseau Saint-Charles # 10536	Isolée	N 45-43-42	O 73-33-24
17	QC-LM008A	Cours d'eau non désigné	Tranchée à ciel ouvert	N 45-43-37	O 73-33-22
18	QC-LM009	Des Quarante # 10536	Isolée	N 45-43-26	O 73-33-19
19	QC-LM010	Br. des Terres Noires # 10536	Isolée	N 45-43-4	O 73-33-21
20	QC-LM011	Grande Coulée # 10536	Isolée	N 45-42-56	O 73-33-21
21	QC-LM012	Tributaire à Thouin	Isolée	N 45-42-46	O 73-33-22
22	QC-LM013	Petite Coulée # 10536	Isolée	N 45-42-25	O 73-33-24
23	QC-LM014	Br. Venne # 10536	Isolée	N 45-42-17	O 73-33-25
24	QC-LM014A	Cours d'eau non désigné	Sans tranchée	N 45-42-12	O 73-33-25
25	QC-LM015	Rivière des Mille-Îles	Sans tranchée	N 45-42-1	O 73-33-25
26	QC-LM016	Br. no 1 de Migneron	Isolée	N 45-41-39	O 73-32-54
27	QC-LM017	Cours d'eau non désigné	Isolée	N 45-41-35	O 73-32-35
28	QC-LM018	Cours d'eau non désigné	Isolée	N 45-41-34	O 73-32-33
29	QC-LM019	Cours d'eau non désigné	Isolée	N 45-41-33	O 73-32-29
30	QC-LM020	Cours d'eau non désigné	Sans tranchée	N 45-41-28	O 73-32-26
31	QC-LM021	Rivière des Prairies	Sans tranchée	N 45-41-20	O 73-32-20
32	QC-LM022	Cours d'eau non désigné	Sans tranchée	N 45-41-5	O 73-32-9
33	QC-LM023	Rivière des Prairies	Sans tranchée	N 45-40-56	O 73-32-3

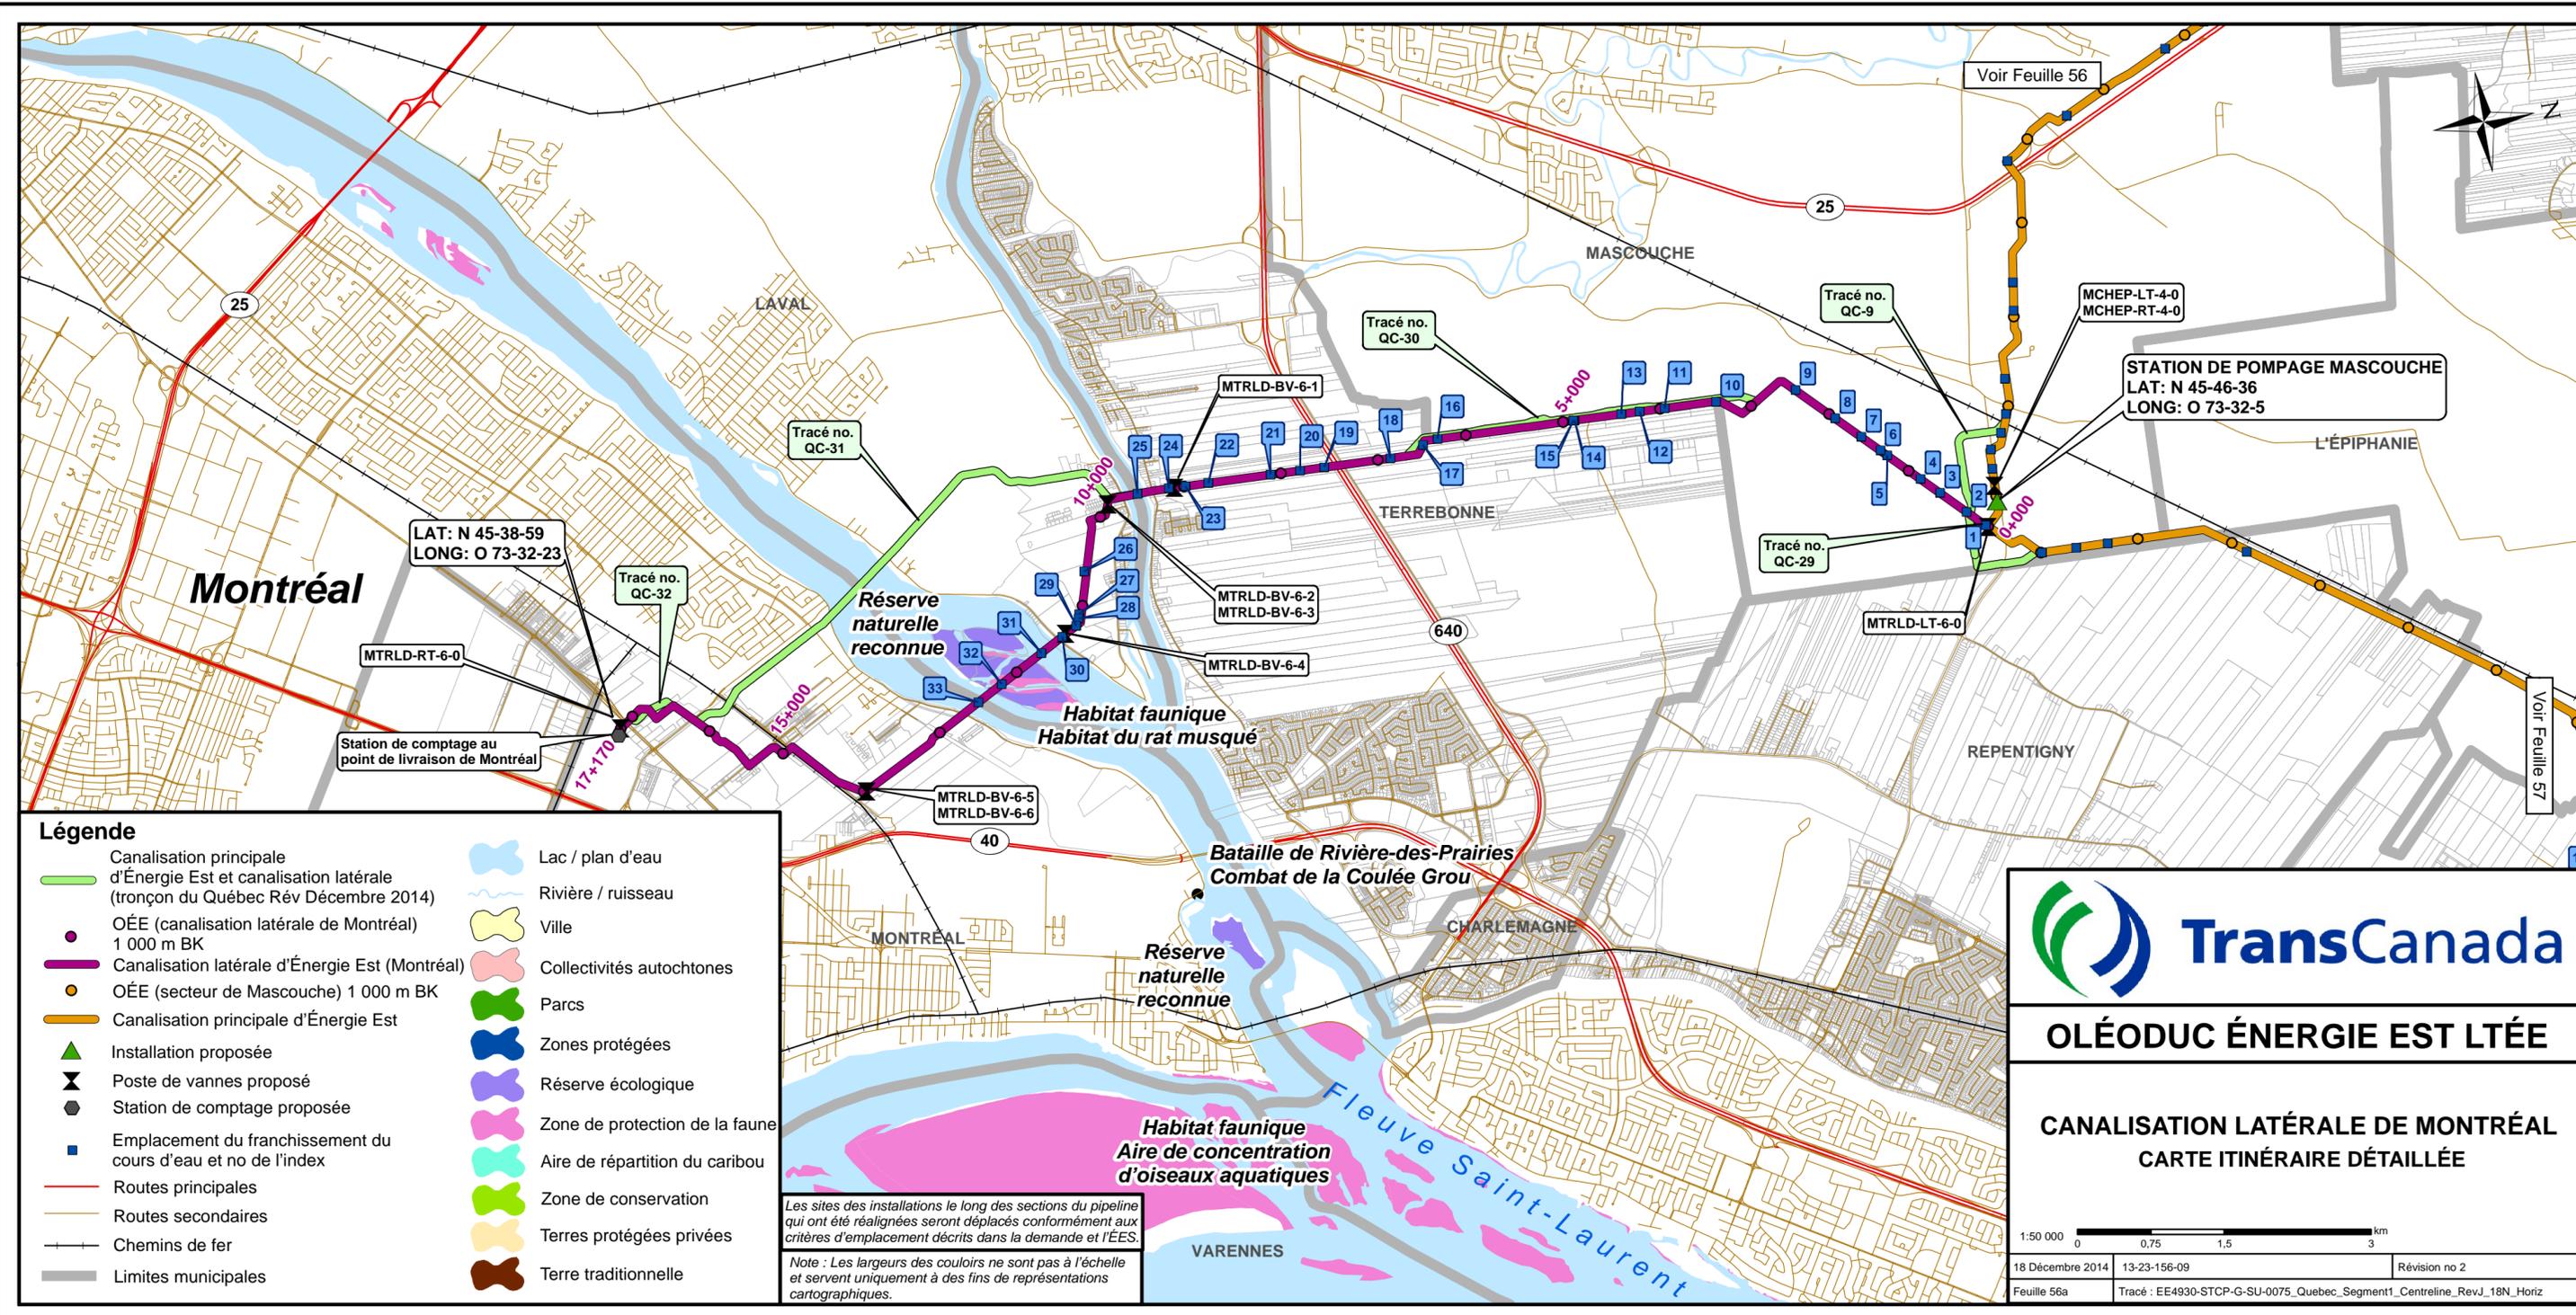

Légende

- Canalisations principales d'Énergie Est et canalisation latérale (tronçon du Québec Rév Décembre 2014)
- OÉE (canalisation latérale de Montréal)
- Canalisations latérales d'Énergie Est (Montréal)
- OÉE (secteur de Mascouche) 1 000 m BK
- Canalisations principales d'Énergie Est
- ▲ Installation proposée
- ✂ Poste de vannes proposé
- Station de comptage proposée
- Emplacement du franchissement du cours d'eau et no de l'index
- Routes principales
- Routes secondaires
- Chemins de fer
- Limites municipales
- Lac / plan d'eau
- Rivière / ruisseau
- Ville
- Collectivités autochtones
- Parcs
- Zones protégées
- Réserve écologique
- Zone de protection de la faune
- Aire de répartition du caribou
- Zone de conservation
- Terres protégées privées
- Terre traditionnelle

Les sites des installations le long des sections du pipeline qui ont été réalignées seront déplacés conformément aux critères d'emplacement décrits dans la demande et l'EES.
 Note : Les largeurs des couloirs ne sont pas à l'échelle et servent uniquement à des fins de représentations cartographiques.



OLÉODUC ÉNERGIE EST LTÉE

CANALISATION LATÉRALE DE MONTRÉAL
 CARTE ITINÉRAIRE DÉTAILLÉE