

**324**

**PR4.2.2.7**

Projet Oléoduc Énergie Est de  
TransCanada – section québécoise

6211-18-018


---

## **Annexe de la demande vol. 12J-73**

### **Tronçon de l'est de l'Ontario – Secteur d'Alexandria et Saint-André Est Carte détaillée du tracé – Révision (Feuille 55)**

Tableau de référence des franchissements des cours d'eau

No index	ID du franchissement	Nom du cours d'eau	Principale méthode de franchissement	Latitude	Longitude
80	ON-064-0	Tributaire sans nom du ruisseau Sutherland	Tranchée à ciel ouvert (si cours d'eau sec ou gelé)	N 45-13-13	O 74-35-25
81	ON-071-0	Tributaire sans nom du ruisseau Sutherland	Tranchée à ciel ouvert (si cours d'eau sec ou gelé)	N 45-14-28	O 74-33-37
82	ON-072-0	Tributaire sans nom du ruisseau Sutherland	Tranchée isolée (si présence d'eau mouvante)	N 45-14-40	O 74-33-21
83	ON-WAT-304.05	Franchissement sans nom	Tranchée isolée (si présence d'eau mouvante)	N 45-15-03	O 74-32-49
84	ON-DRN-305.05	Franchissement sans nom	Tranchée isolée (si présence d'eau mouvante)	N 45-15-42	O 74-31-55
85	ON-073-0	Rivière Beaudette	Tranchée isolée	N 45-15-46	O 74-31-50
86	ON-074-0	Tributaire sans nom de la rivière Beaudette	Tranchée à ciel ouvert (si cours d'eau sec ou gelé)	N 45-16-11	O 74-31-07
87	ON-075-0	Tributaire sans nom de la rivière Beaudette	Tranchée à ciel ouvert (si cours d'eau sec ou gelé)	N 45-16-46	O 74-30-21
88	ON-076-2	Tributaire sans nom de la rivière Beaudette	Tranchée isolée (si présence d'eau mouvante)	N 45-16-58	O 74-30-06
89	ON-077-0	Tributaire sans nom de la rivière Beaudette	Tranchée à ciel ouvert (si cours d'eau sec ou gelé)	N 45-17-17	O 74-29-34
90	ON-WAT-313.10	Franchissement sans nom	Tranchée isolée (si présence d'eau mouvante)	N 45-17-30	O 74-29-20
91	ON-078-0	Rivière Delisle	Tranchée à ciel ouvert	N 45-18-59	O 74-28-05
92	ON-079-0	Tributaire sans nom de la rivière Delisle	Tranchée à ciel ouvert (si cours d'eau sec ou gelé)	N 45-19-17	O 74-27-57
93	ON-079-2	Tributaire sans nom de la rivière Delisle	Tranchée à ciel ouvert (si cours d'eau sec ou gelé)	N 45-19-34	O 74-27-50
94	ON-WAT-322.05	Franchissement sans nom	Tranchée isolée (si présence d'eau mouvante)	N 45-20-18	O 74-27-33
95	ON-WAT-322.10	Franchissement sans nom	Tranchée isolée (si présence d'eau mouvante)	N 45-20-26	O 74-27-30
96	ON-WAT-323.05	Franchissement sans nom	Tranchée isolée (si présence d'eau mouvante)	N 45-22-05	O 74-26-53
97	ON-080-5	Tributaire sans nom de la coulée Beauchamps	Tranchée à ciel ouvert (si cours d'eau sec ou gelé)	N 45-22-08	O 74-26-52
98	ON-081-5	Tributaire sans nom de l'installation de drainage municipale McDonald Robertson	Tranchée à ciel ouvert (si cours d'eau sec ou gelé)	N 45-22-41	O 74-26-40
99	ON-DRN-325.05	Franchissement sans nom	Tranchée isolée (si présence d'eau mouvante)	N 45-23-00	O 74-26-34
100	ON-DRN-326.05	Franchissement sans nom	Tranchée isolée (si présence d'eau mouvante)	N 45-23-06	O 74-26-40
101	ON-082-5	Tributaire sans nom de l'installation de drainage municipale McDonald Robertson	Tranchée isolée (si présence d'eau mouvante)	N 45-23-12	O 74-26-39
102	ON-084-1	Installation de drainage municipale McDonald Robertson	Tranchée à ciel ouvert (si cours d'eau sec ou gelé)	N 45-23-50	O 74-26-14
103	ON-085-4	Installation de drainage municipale Lacombe	Tranchée à ciel ouvert (si cours d'eau sec ou gelé)	N 45-24-34	O 74-26-06
104	ON-086-6	Installation de drainage municipale Cardinal	Tranchée à ciel ouvert (si cours d'eau sec ou gelé)	N 45-24-44	O 74-26-05
105	ON-DRN-332.05	Franchissement sans nom	Tranchée isolée (si présence d'eau mouvante)	N 45-25-02	O 74-25-48
106	ON-DRN-332.10	Franchissement sans nom	Tranchée isolée (si présence d'eau mouvante)	N 45-25-23	O 74-25-40
107	ON-087-5	Bruno Installation de drainage municipale Cardinal	Tranchée à ciel ouvert (si cours d'eau sec ou gelé)	N 45-25-39	O 74-25-34
108	ON-088-5	Tributaire sans nom de la rivière à la Graisse	Tranchée à ciel ouvert (si cours d'eau sec ou gelé)	N 45-26-23	O 74-25-18
109	ON-089-0	Tributaire sans nom de la rivière à la Graisse	Tranchée isolée (si présence d'eau mouvante)	N 45-26-59	O 74-25-13
110	ON-WAT-338.05	Franchissement sans nom	Tranchée isolée (si présence d'eau mouvante)	N 45-27-00	O 74-25-13
111	ON-090-0	Tributaire sans nom de la rivière à la Graisse	Tranchée à ciel ouvert (si cours d'eau sec ou gelé)	N 45-27-18	O 74-25-12
112	ON-091-0	Rivière Rigaud Est	Tranchée à ciel ouvert	N 45-27-28	O 74-25-07
113	ON-092-3	Installation de drainage municipale Mushroom	Tranchée à ciel ouvert	N 45-27-33	O 74-24-57
114	ON-093-3	Tributaire sans nom de la rivière Rigaud Est	s.o.	N 45-27-44	O 74-24-50
115	ON-094-6	Installation de drainage municipale Harold Ferris	Tranchée à ciel ouvert (si cours d'eau sec ou gelé)	N 45-28-10	O 74-24-41
116	ON-095-2	Tributaire sans nom de la rivière Rigaud	Tranchée isolée (si présence d'eau mouvante)	N 45-29-03	O 74-24-32
117	ON-095-3	Tributaire sans nom de la rivière Rigaud	Tranchée isolée (si présence d'eau mouvante)	N 45-28-59	O 74-24-27
118	ON-096-0	Tributaire sans nom de la rivière Rigaud	s.o.	N 45-29-22	O 74-24-26
119	ON-097-0	Rivière Rigaud	Tranchée isolée	N 45-29-24	O 74-24-25
120	ON-098-0	Tributaire sans nom de la rivière Rigaud	Tranchée isolée (si présence d'eau mouvante)	N 45-29-25	O 74-24-24

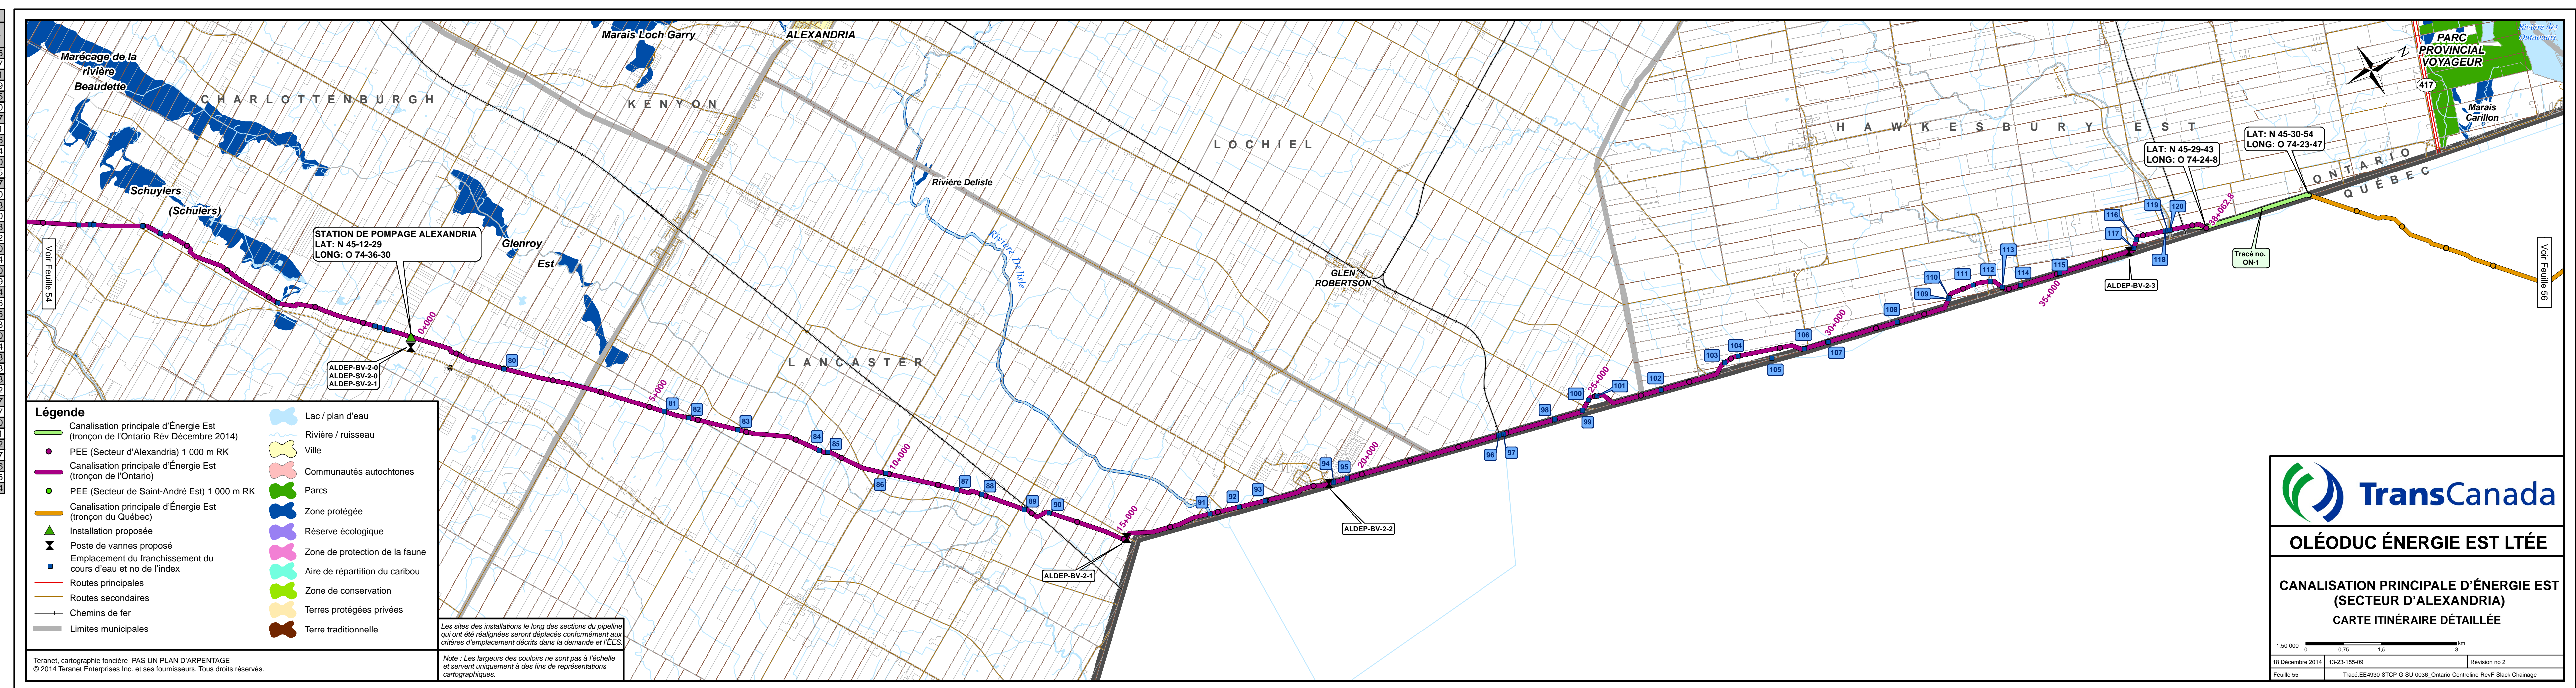

**TransCanada**

**OLÉODUC ÉNERGIE EST LTÉE**

**CANALISATION PRINCIPALE D'ÉNERGIE EST (SECTEUR D'ALEXANDRIA)**

**CARTE ITINÉRAIRE DÉTAILLÉE**

1:50 000 0 0,75 1,5 3 km

18 Décembre 2014 13-23-155-09 Révision no 2

Fauille 55 Tracé: EE4930-STCP-G-SU-0036\_Ontario-Centreline-RevF-Slack-Chaînage