


## **Annexe de la demande vol. 12L-87**

### **Tronçon du Nouveau – Section Plaster Rock Carte détaillée du tracé – Révision (Feuille 69)**

Tableau de référence des franchissements des cours d'eau					
No index	ID du franchissement	Nom du cours d'eau	Principale méthode de franchissement	Latitude	Longitude
1	NB-081-04	Tributaire du ruisseau Worton	Isolé	N 46-46-3	O 67-23-4
2	NB-082-00	Tributaire de la rivière Odell	Isolé	N 46-45-6	O 67-22-33
3	NB-083-00	Tributaire de la rivière Odell	Isolé	N 46-45-5	O 67-22-33
4	NB-084-00	Tributaire du ruisseau Sluice Falls	Tranchée à ciel ouvert	N 46-43-40	O 67-21-46
5	NB-084-01	Tributaire du ruisseau Sluice Falls	Isolé	N 46-43-38	O 67-21-45
6	NB-085-00	Tributaire du ruisseau Sluice Falls	Isolé	N 46-43-27	O 67-21-39
7	NB-086-00	Ruisseau Sluice Falls	Isolé	N 46-43-16	O 67-21-33
8	NB-087-00	Tributaire de la rivière Odell	Isolé	N 46-42-51	O 67-21-20
9	NB-088-00	Tributaire de la rivière Odell	Isolé	N 46-42-50	O 67-21-19
10	NB-089-00	Tributaire de la rivière Odell	Tranchée à ciel ouvert	N 46-42-1	O 67-20-52
11	NB-090-00	Tributaire de la rivière Odell	Isolé	N 46-41-29	O 67-20-35
12	NB-091-00	Tributaire de la rivière Odell	Isolé	N 46-40-53	O 67-20-22
13	NB-576-00	Tributaire de la rivière Odell	Isolé	N 46-40-48	O 67-20-20
14	NB-577-00	Tributaire de la rivière Odell	Isolé	N 46-40-20	O 67-19-58
15	NB-092-00	Haut de la rivière Odell	Isolé	N 46-39-23	O 67-19-22
16	NB-092-05	Tributaire de la rivière Odell	Tranchée à ciel ouvert	N 46-39-14	O 67-19-17
17	NB-092-06	Tributaire du ruisseau Little Teague	Tranchée à ciel ouvert	N 46-38-26	O 67-18-48
18	NB-092-07	Tributaire du ruisseau Little Teague	Tranchée à ciel ouvert	N 46-37-47	O 67-18-17
19	NB-092-01	Tributaire du ruisseau Little Teague	Isolé	N 46-37-42	O 67-18-13
20	NB-092-02	Tributaire du ruisseau Little Teague	Tranchée à ciel ouvert	N 46-37-38	O 67-18-9
21	NB-092-08	Tributaire du ruisseau Little Teague	Tranchée à ciel ouvert	N 46-37-31	O 67-18-5
22	NB-092-03	Tributaire du ruisseau Little Teague	Tranchée à ciel ouvert	N 46-37-23	O 67-18-3
23	NB-092-04	Tributaire du ruisseau Little Teague	Tranchée à ciel ouvert	N 46-36-57	O 67-17-56
24	NB-093-00	Ruisseau Little Teague	Isolé	N 46-36-49	O 67-17-59
25	NB-578-00	Tributaire du ruisseau Little Teague	Isolé	N 46-35-45	O 67-17-28
26	NB-579-00	Ruisseau Cedar	Isolé	N 46-35-12	O 67-17-10
27	NB-095-00	Br. S de la rivière Miramichi SO	Sans tranchée	N 46-33-54	O 67-16-28
28	NB-096-00	Tributaire du Br. S de la rivière Miramichi SO	Isolé	N 46-33-51	O 67-16-27
29	NB-096-01	Tributaire du ruisseau Beaver	Isolé	N 46-33-27	O 67-16-14
30	NB-580-00	Tributaire du ruisseau Beaver	Isolé	N 46-32-50	O 67-15-45
31	NB-581-00	Ruisseau Beaver	Isolé	N 46-32-38	O 67-15-33
32	NB-582-00	Tributaire du ruisseau Beaver	Isolé	N 46-32-35	O 67-15-29
33	NB-583-00	Ruisseau Simpson	Isolé	N 46-32-1	O 67-13-59
34	NB-584-00	Ruisseau Little Clearwater	Isolé	N 46-30-57	O 67-11-7
35	NB-337-00	Ruisseau Bogan	Isolé	N 46-30-42	O 67-10-1
36	NB-338-00	Ruisseau Biggar	Isolé	N 46-30-39	O 67-6-42
37	NB-585-00	Tributaire du ruisseau Brandy	Isolé	N 46-29-42	O 67-4-3
38	NB-339-00	Tributaire du ruisseau Brandy	Isolé	N 46-29-39	O 67-3-42
39	NB-586-00	Ruisseau Brandy	Isolé	N 46-29-38	O 67-3-38
40	NB-587-00	Tributaire de la rivière Miramichi Sud-Ouest	Isolé	N 46-29-34	O 67-3-14
41	NB-588-00	Tributaire de la rivière Miramichi Sud-Ouest	Isolé	N 46-28-22	O 67-1-2
42	NB-589-00	Tributaire du ruisseau Lake	Isolé	N 46-28-24	O 67-0-39
43	NB-343-00	Ruisseau Lake	Isolé	N 46-28-9	O 66-57-53
44	NB-344-00	Tributaire du ruisseau Lake	Isolé	N 46-27-28	O 66-55-57

Ce tableau de référence sur le franchissement de cours d'eau est le même que celui déposé dans la demande originale. Une mise à jour du tableau est prévue pour T4 2015.

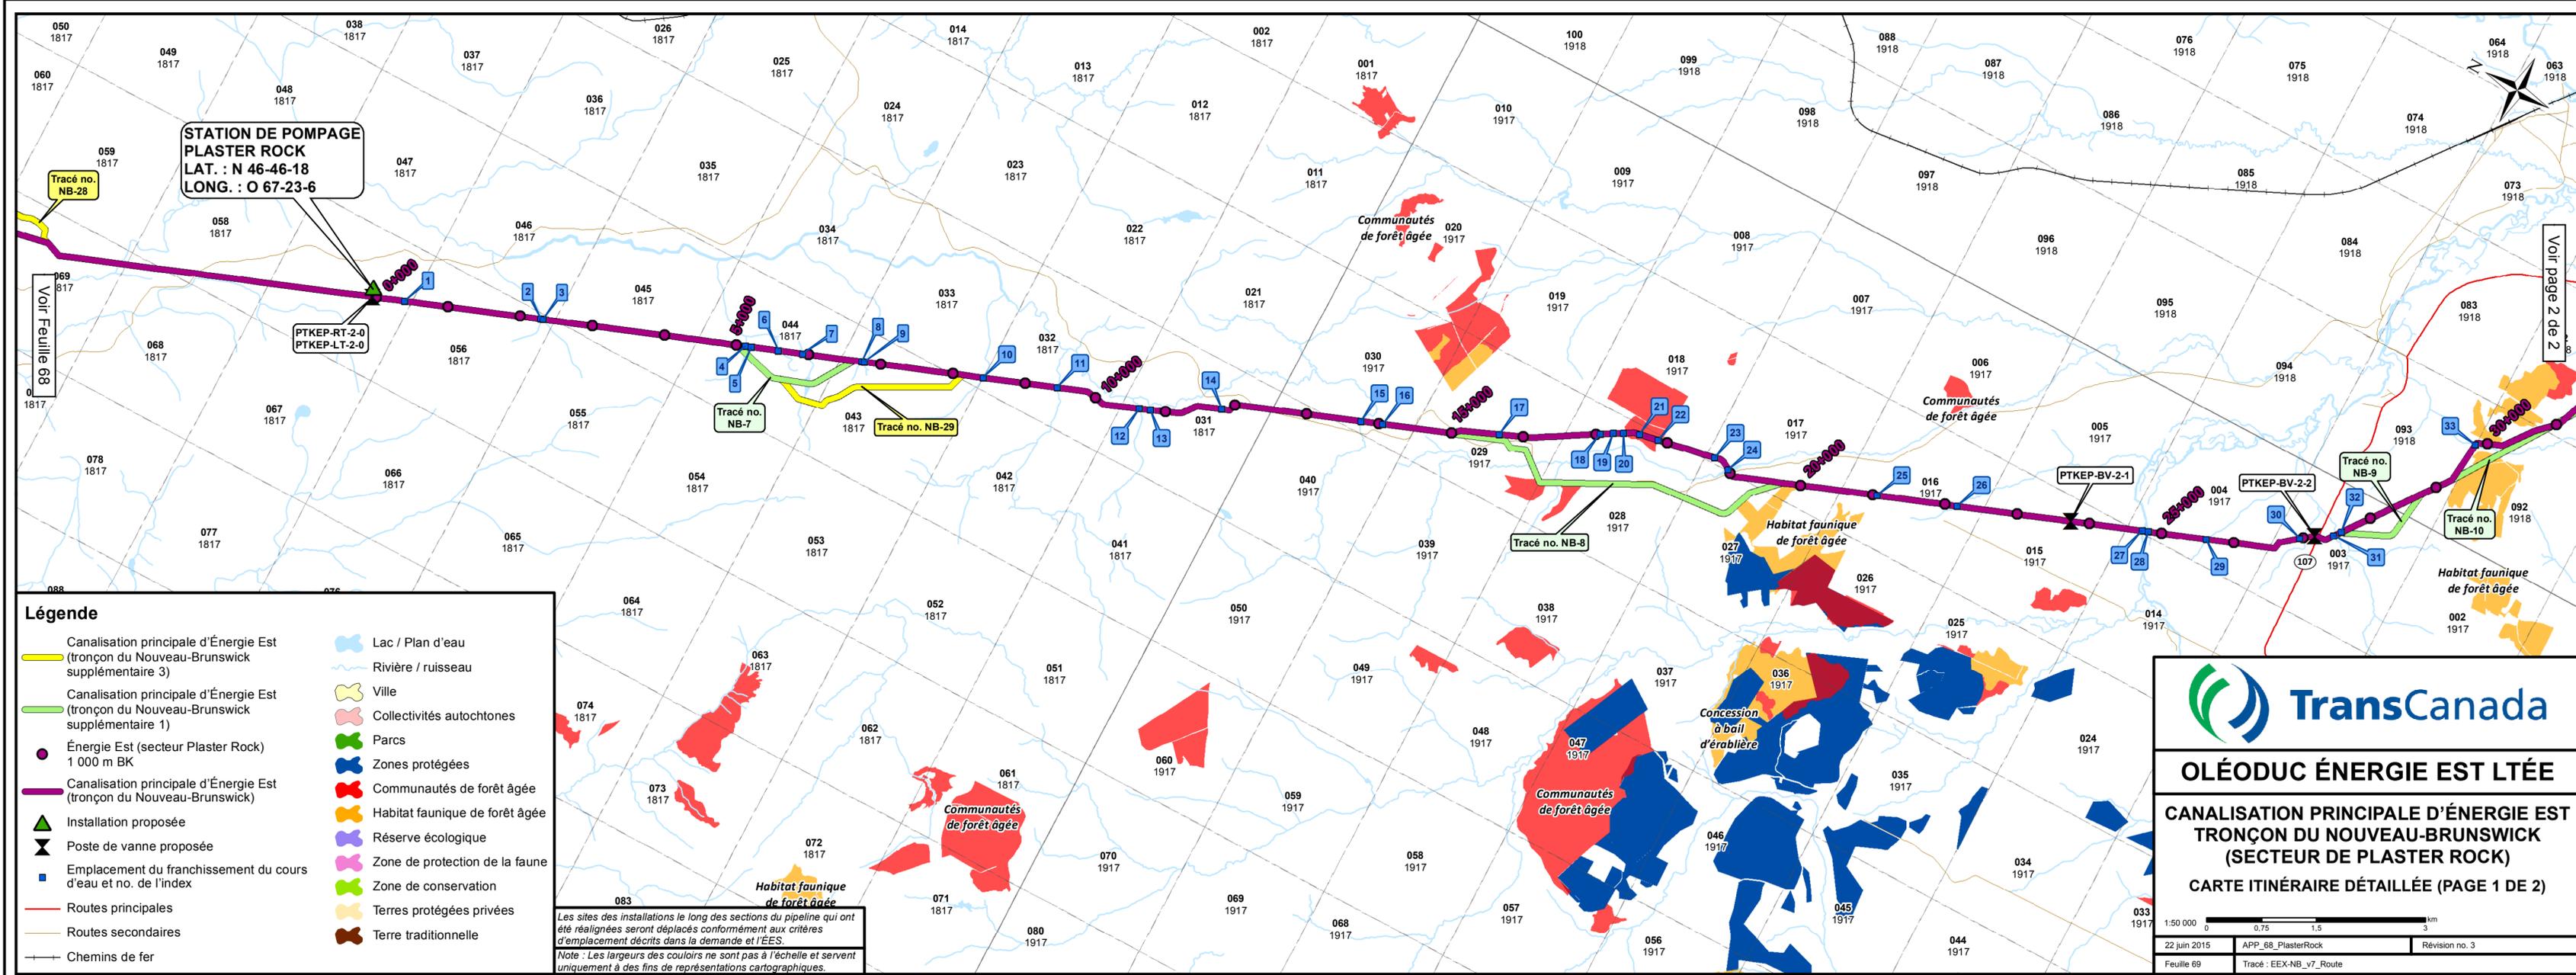

Les sites des installations le long des sections du pipeline qui ont été réalignées seront déplacés conformément aux critères d'emplacement décrits dans la demande et l'EES.  
 Note : Les largeurs des couloirs ne sont pas à l'échelle et servent uniquement à des fins de représentations cartographiques.



### OLÉODUC ÉNERGIE EST LTÉE


**CANALISATION PRINCIPALE D'ÉNERGIE EST  
 TRONÇON DU NOUVEAU-BRUNSWICK  
 (SECTEUR DE PLASTER ROCK)  
 CARTE ITINÉRAIRE DÉTAILLÉE (PAGE 1 DE 2)**

1:50 000	0 0.75 1.5 3 km
22 juin 2015	APP_68_PlasterRock
Feuille 69	Tracé : EEX-NB_v7_Route
	Révision no. 3

Les renseignements qui figurent aux présentes proviennent de diverses sources gouvernementales et de l'industrie, et sont assujettis à des droits d'auteur dont, notamment, © 2010, Gouvernement du Nouveau-Brunswick; © 2010, Service Nouveau-Brunswick; © Ministère des Ressources naturelles Canada. Tous droits réservés. WSP Canada Inc. et ses fournisseurs de données ne donnent aucune garantie relativement à l'exactitude ou l'exhaustivité de ces renseignements, et n'assument aucune responsabilité relativement à leur interprétation ou leur utilisation.

Tableau de référence des franchissements des cours d'eau					
No index	ID du franchissement	Nom du cours d'eau	Principale méthode de franchissement	Latitude	Longitude
1	NB-081-04	Tributaire du ruisseau Worton	Isolé	N 46-46-3	O 67-23-4
2	NB-082-00	Tributaire de la rivière Odell	Isolé	N 46-45-6	O 67-22-33
3	NB-083-00	Tributaire de la rivière Odell	Isolé	N 46-45-5	O 67-22-33
4	NB-084-00	Tributaire du ruisseau Sluice Falls	Tranchée à ciel ouvert	N 46-43-40	O 67-21-46
5	NB-084-01	Tributaire du ruisseau Sluice Falls	Isolé	N 46-43-38	O 67-21-45
6	NB-085-00	Tributaire du ruisseau Sluice Falls	Isolé	N 46-43-27	O 67-21-39
7	NB-086-00	Ruisseau Sluice Falls	Isolé	N 46-43-16	O 67-21-33
8	NB-087-00	Tributaire de la rivière Odell	Isolé	N 46-42-51	O 67-21-20
9	NB-088-00	Tributaire de la rivière Odell	Isolé	N 46-42-50	O 67-21-19
10	NB-089-00	Tributaire de la rivière Odell	Tranchée à ciel ouvert	N 46-42-1	O 67-20-52
11	NB-090-00	Tributaire de la rivière Odell	Isolé	N 46-41-29	O 67-20-35
12	NB-091-00	Tributaire de la rivière Odell	Isolé	N 46-40-53	O 67-20-22
13	NB-576-00	Tributaire de la rivière Odell	Isolé	N 46-40-48	O 67-20-20
14	NB-577-00	Tributaire de la rivière Odell	Isolé	N 46-40-20	O 67-19-58
15	NB-092-00	Haut de la rivière Odell	Isolé	N 46-39-23	O 67-19-22
16	NB-092-05	Tributaire de la rivière Odell	Tranchée à ciel ouvert	N 46-39-14	O 67-19-17
17	NB-092-06	Tributaire du ruisseau Little Teague	Tranchée à ciel ouvert	N 46-38-26	O 67-18-48
18	NB-092-07	Tributaire du ruisseau Little Teague	Tranchée à ciel ouvert	N 46-37-47	O 67-18-17
19	NB-092-01	Tributaire du ruisseau Little Teague	Isolé	N 46-37-42	O 67-18-13
20	NB-092-02	Tributaire du ruisseau Little Teague	Tranchée à ciel ouvert	N 46-37-38	O 67-18-9
21	NB-092-08	Tributaire du ruisseau Little Teague	Tranchée à ciel ouvert	N 46-37-31	O 67-18-5
22	NB-092-03	Tributaire du ruisseau Little Teague	Tranchée à ciel ouvert	N 46-37-23	O 67-18-3
23	NB-092-04	Tributaire du ruisseau Little Teague	Tranchée à ciel ouvert	N 46-36-57	O 67-17-56
24	NB-093-00	Ruisseau Little Teague	Isolé	N 46-36-49	O 67-17-59
25	NB-578-00	Tributaire du ruisseau Little Teague	Isolé	N 46-35-45	O 67-17-28
26	NB-579-00	Ruisseau Cedar	Isolé	N 46-35-12	O 67-17-10
27	NB-095-00	Br. S de la rivière Miramichi SO	Sans tranchée	N 46-33-54	O 67-16-28
28	NB-096-00	Tributaire du Br. S de la rivière Miramichi SO	Isolé	N 46-33-51	O 67-16-27
29	NB-096-01	Tributaire du ruisseau Beaver	Isolé	N 46-33-27	O 67-16-14
30	NB-580-00	Tributaire du ruisseau Beaver	Isolé	N 46-32-50	O 67-15-45
31	NB-581-00	Ruisseau Beaver	Isolé	N 46-32-38	O 67-15-33
32	NB-582-00	Tributaire du ruisseau Beaver	Isolé	N 46-32-35	O 67-15-29
33	NB-583-00	Ruisseau Simpson	Isolé	N 46-32-1	O 67-13-59
34	NB-584-00	Ruisseau Little Clearwater	Isolé	N 46-30-57	O 67-11-7
35	NB-337-00	Ruisseau Bogan	Isolé	N 46-30-42	O 67-10-1
36	NB-338-00	Ruisseau Biggar	Isolé	N 46-30-9	O 67-6-42
37	NB-585-00	Tributaire du ruisseau Brandy	Isolé	N 46-29-42	O 67-4-3
38	NB-339-00	Tributaire du ruisseau Brandy	Isolé	N 46-29-39	O 67-3-42
39	NB-586-00	Ruisseau Brandy	Isolé	N 46-29-38	O 67-3-38
40	NB-587-00	Tributaire de la rivière Miramichi Sud-Ouest	Isolé	N 46-29-34	O 67-3-14
41	NB-588-00	Tributaire de la rivière Miramichi Sud-Ouest	Isolé	N 46-28-22	O 67-1-2
42	NB-589-00	Tributaire du ruisseau Lake	Isolé	N 46-28-24	O 67-0-39
43	NB-343-00	Ruisseau Lake	Isolé	N 46-28-9	O 66-57-53
44	NB-344-00	Tributaire du ruisseau Lake	Isolé	N 46-27-28	O 66-55-57

Ce tableau de référence sur le franchissement de cours d'eau est le même que celui déposé dans la demande originale. Une mise à jour du tableau est prévue pour T4 2015.

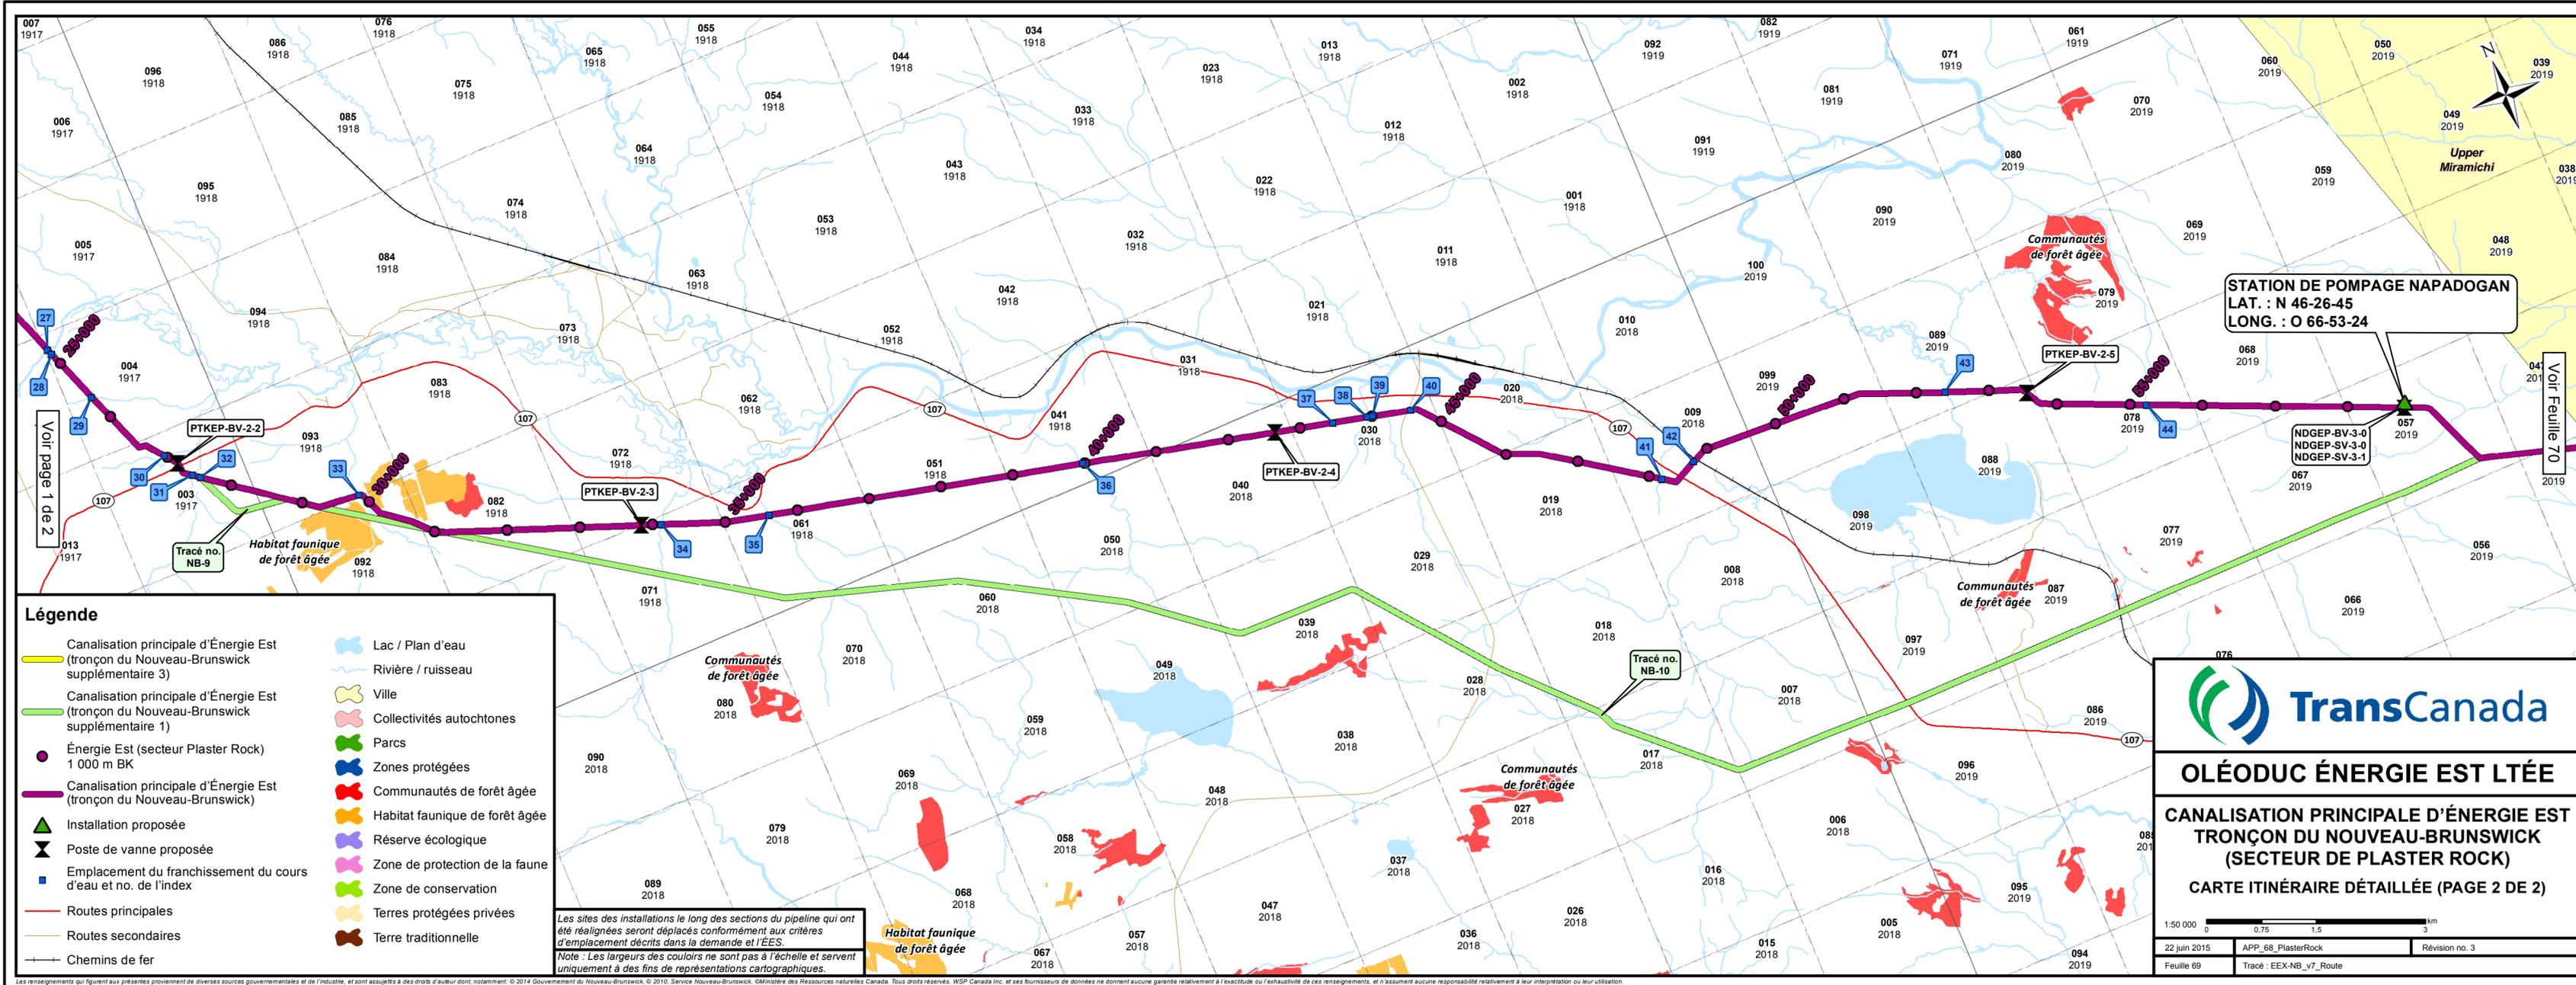

Les renseignements qui figurent aux présentes proviennent de diverses sources gouvernementales et de l'industrie, et sont assujettis à des droits d'auteur dont, notamment, © 2014 Gouvernement du Nouveau-Brunswick, © 2010, Service Nouveau-Brunswick, © Ministère des Ressources naturelles Canada. Tous droits réservés. WSP Canada Inc. et ses fournisseurs de données ne donnent aucune garantie relativement à l'exhaustivité ou l'exactitude de ces renseignements, et n'assument aucune responsabilité relativement à leur interprétation ou leur utilisation.