


## **Annexe 1-8A**

### **Carte d'évaluation des classes d'emplacement révisée (Tronçon du Québec)**

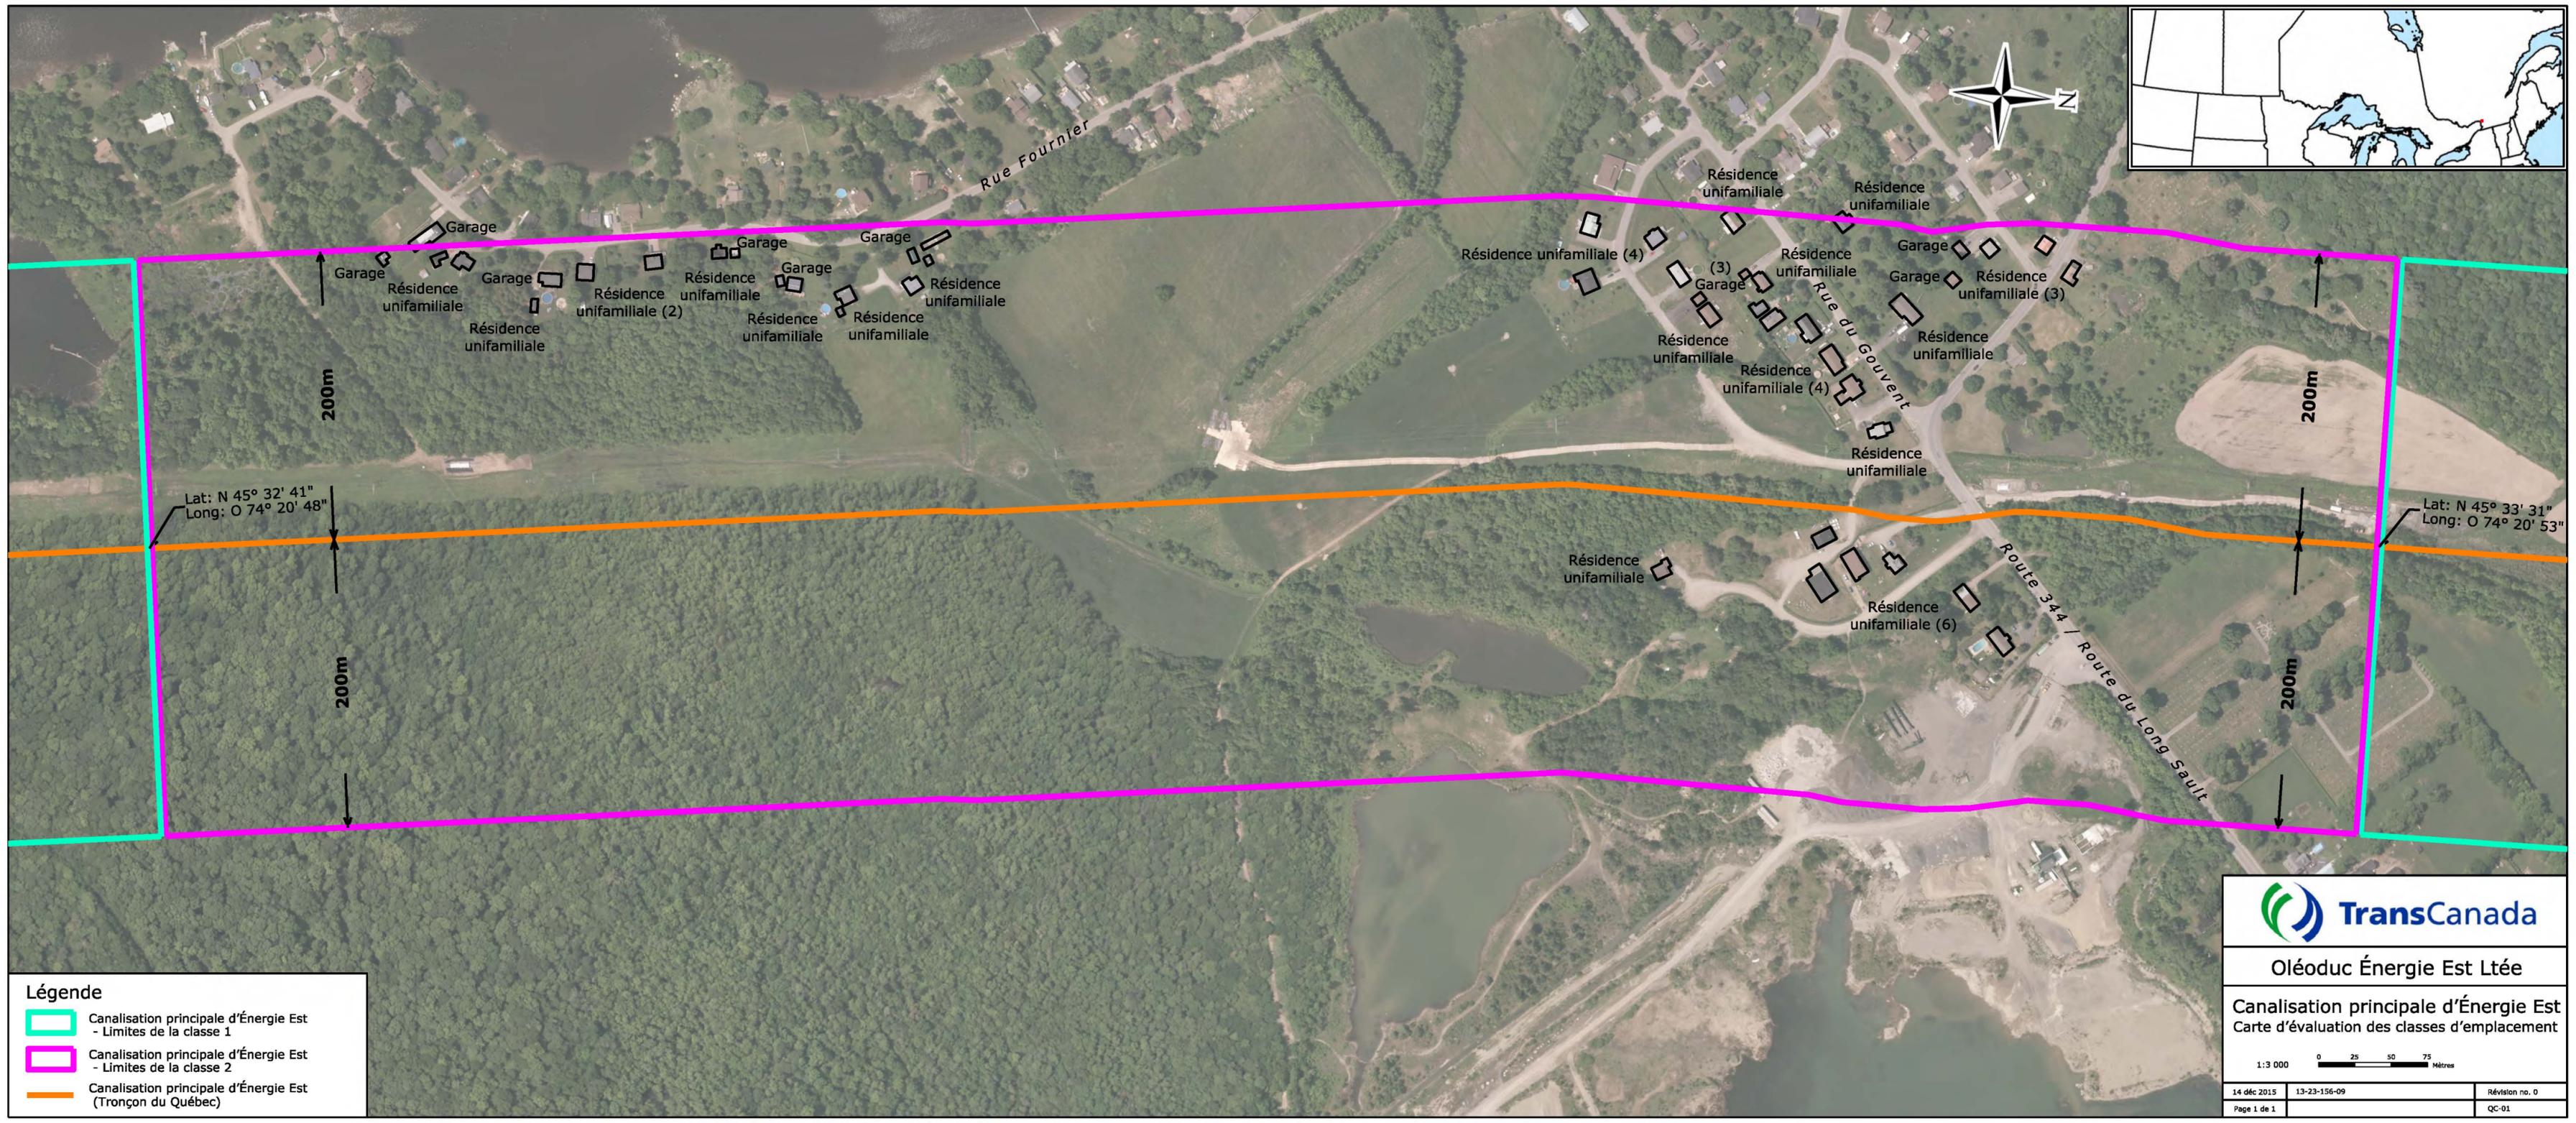

**Légende**

- Canalisations principales d'Énergie Est - Limites de la classe 1
- Canalisations principales d'Énergie Est - Limites de la classe 2
- Canalisations principales d'Énergie Est (Tronçon du Québec)



**Oléoduc Énergie Est Ltée**

Canalisations principales d'Énergie Est  
Carte d'évaluation des classes d'emplacement



1:3 000    0    25    50    75 Mètres

14 déc 2015	13-23-156-09	Révision no. 0
Page 1 de 1		QC-01

user:\work\13-23-156-09 - PIRE Mapping\Drawings\REP\_Que\_Sep1\_Class\_Loc\_French.dgn (1)

## **Annexe 1-8B**

### **Carte d'évaluation des classes d'emplacement révisée (Tronçon du Québec)**

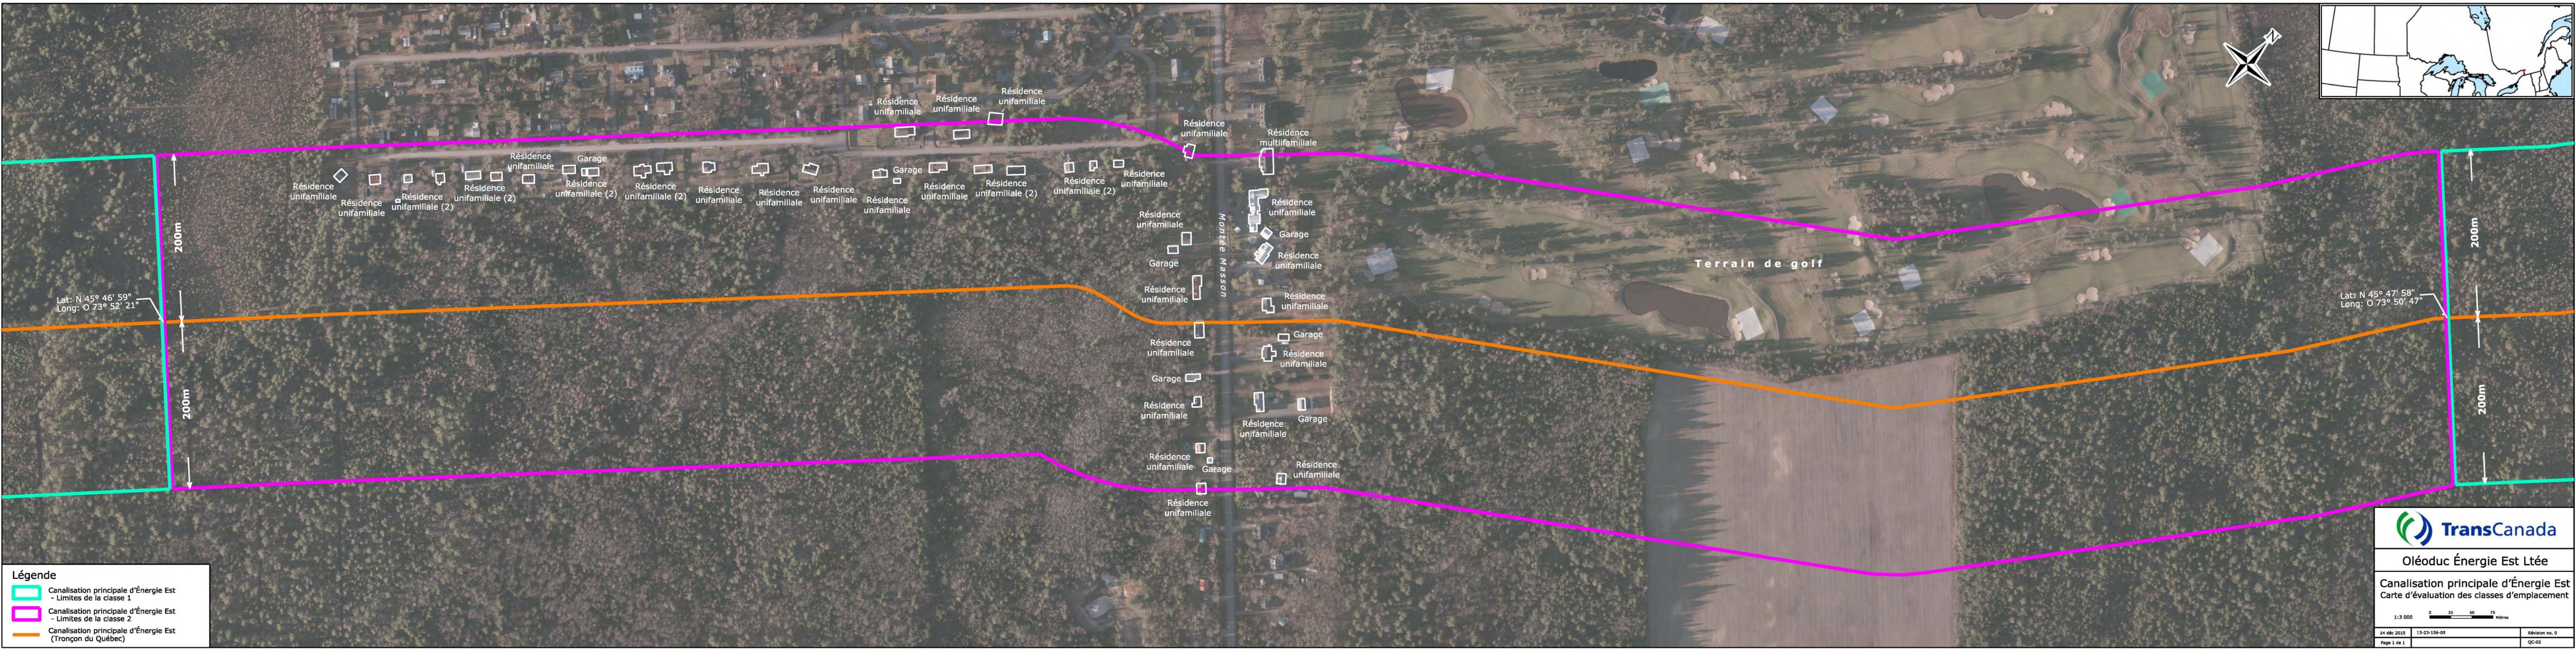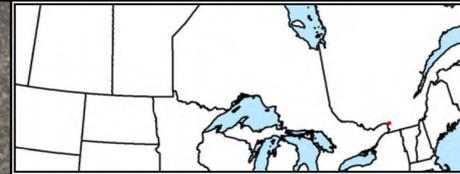

- Légende**
- Canalisation principale d'Énergie Est - Limites de la classe 1
  - Canalisation principale d'Énergie Est - Limites de la classe 2
  - Canalisation principale d'Énergie Est (Tronçon du Québec)



Oléoduc Énergie Est Ltée

Canalisation principale d'Énergie Est  
Carte d'évaluation des classes d'emplacement




14 déc 2015	13-23-156-09	Révision no. 0
Page 1 de 1		QC-02

user:\proj\13-23-156-09 - REB Mapping\Drawings\REP - Qm - Sept - Class. Loc. French.dwg (24)

## **Annexe 1-8C**

### **Carte d'évaluation des classes d'emplacement révisée (Tronçon du Québec)**

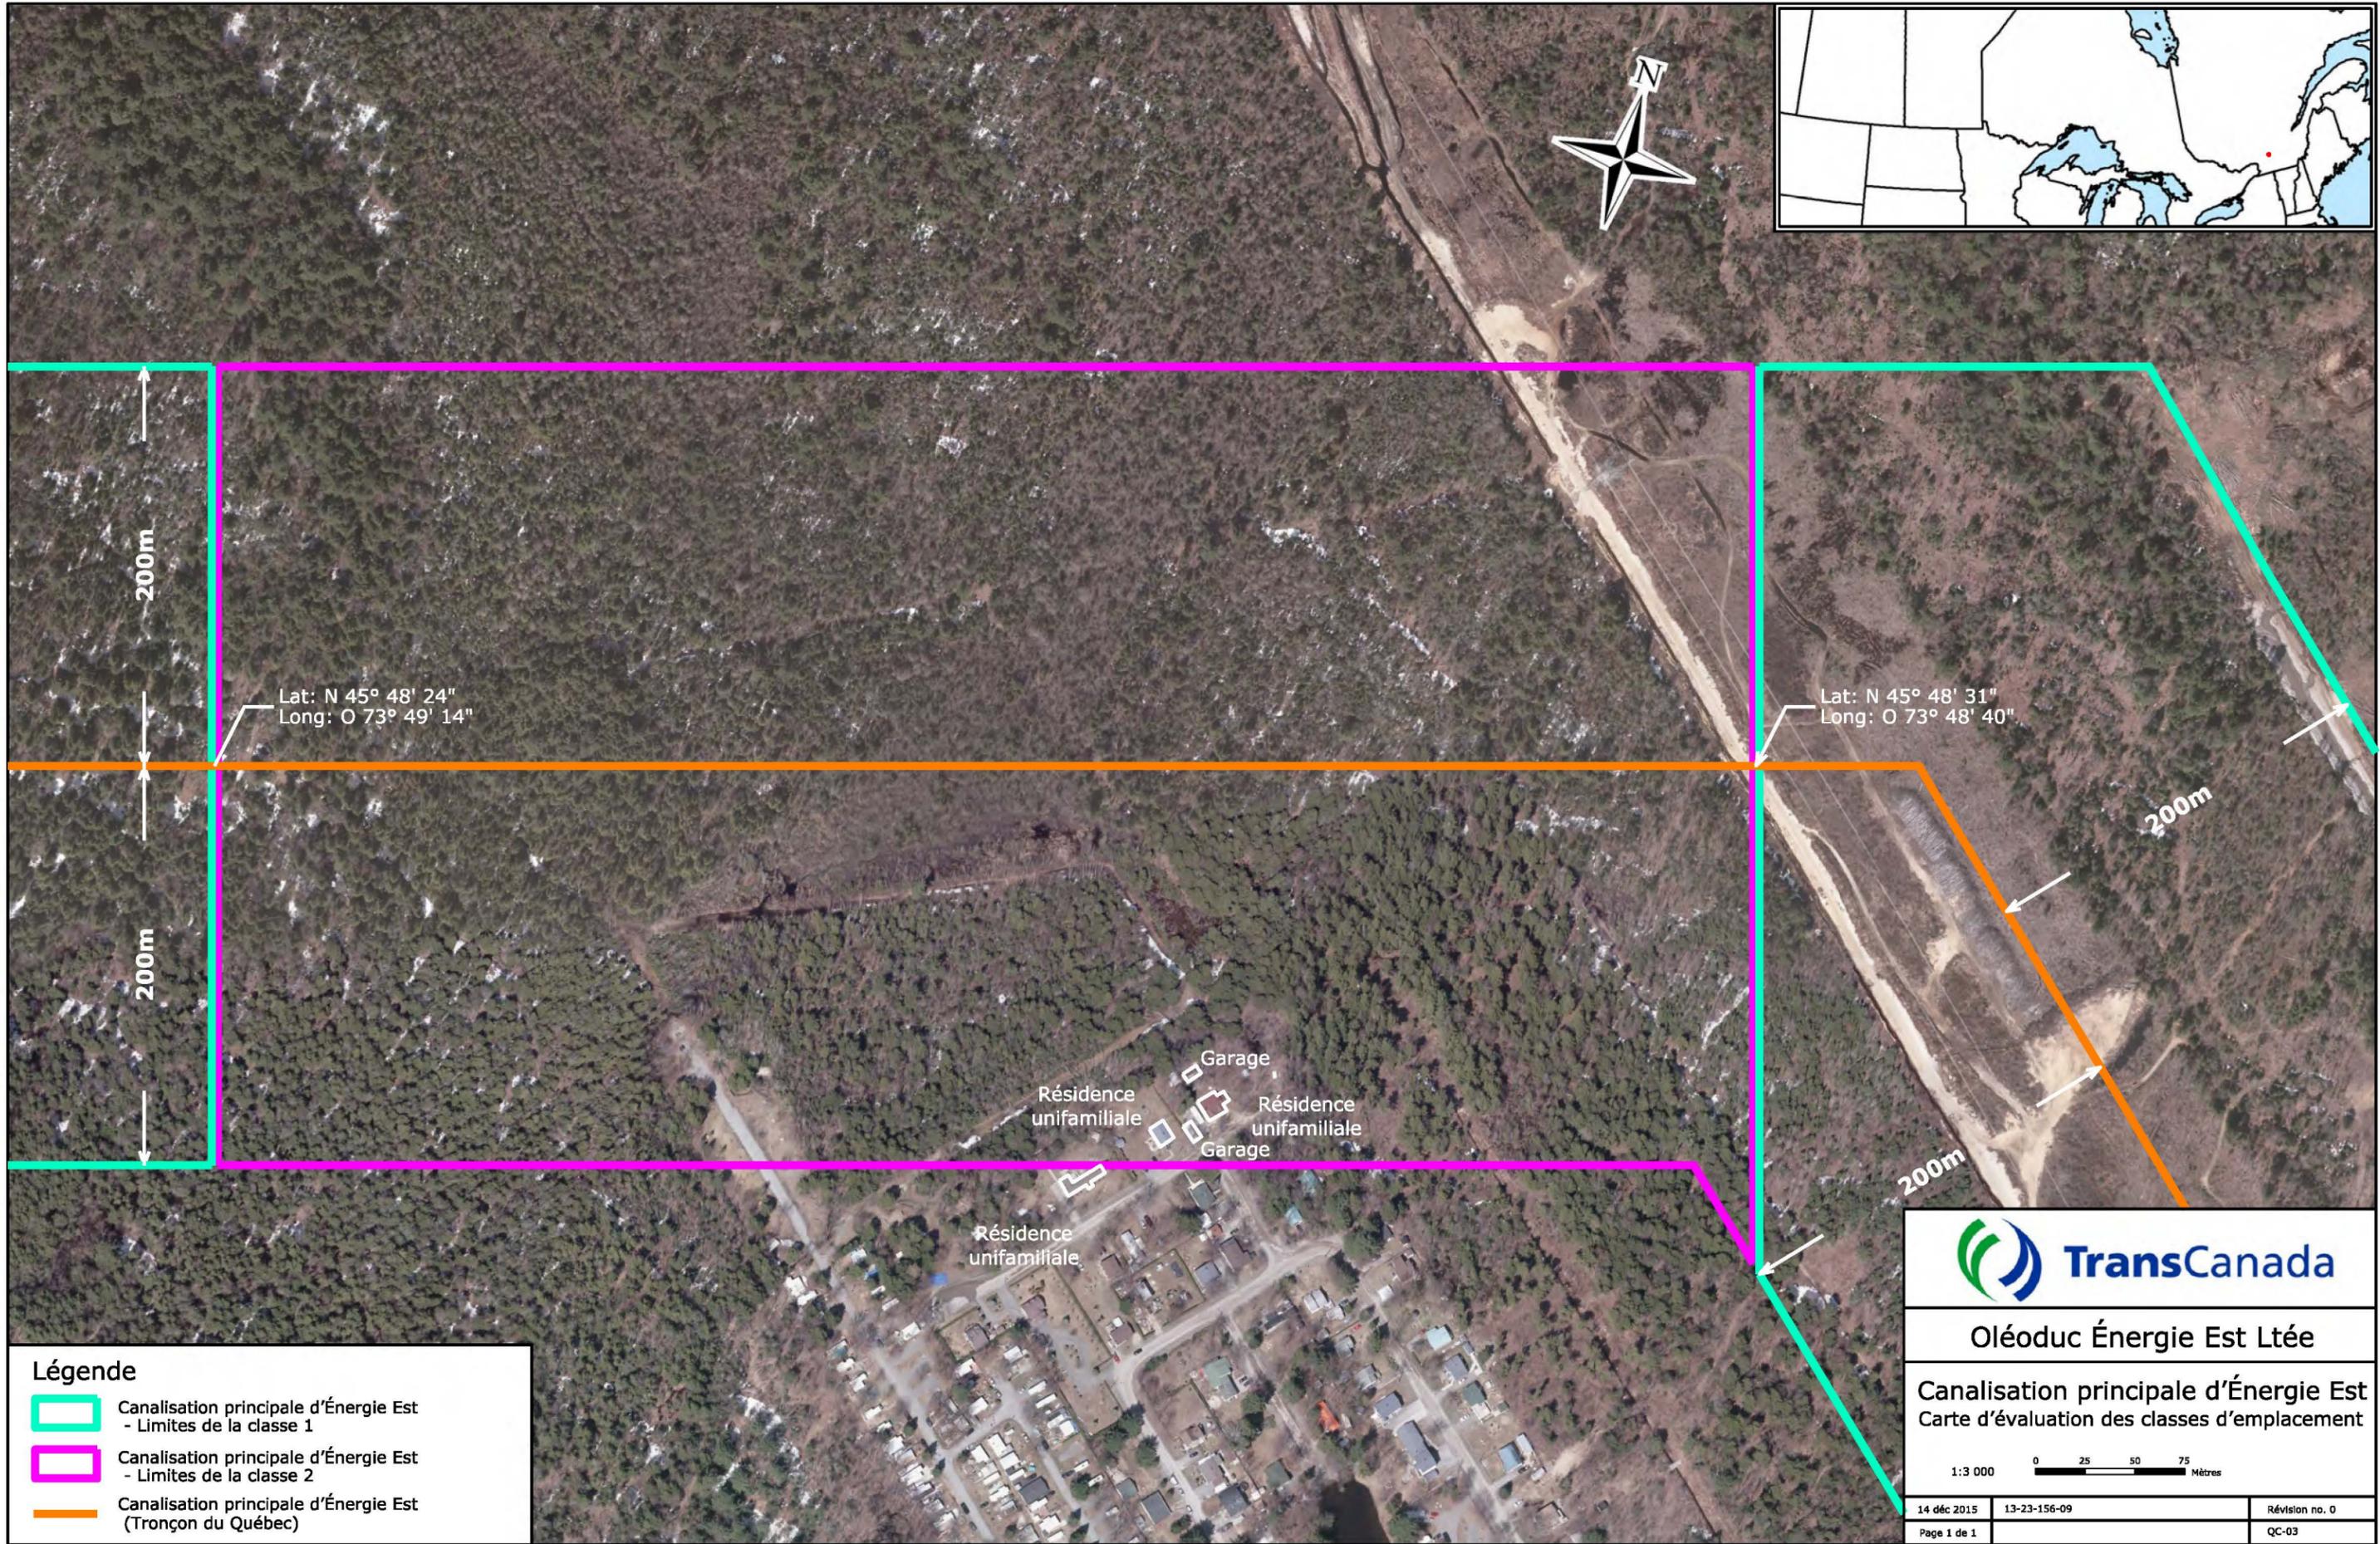

200m

200m

Lat: N 45° 48' 24"  
Long: O 73° 49' 14"

Lat: N 45° 48' 31"  
Long: O 73° 48' 40"

200m

200m

Garage  
Résidence unifamiliale  
Résidence unifamiliale  
Garage

Résidence unifamiliale

**Légende**

- Canalisation principale d'Énergie Est - Limites de la classe 1
- Canalisation principale d'Énergie Est - Limites de la classe 2
- Canalisation principale d'Énergie Est (Tronçon du Québec)



**Oléoduc Énergie Est Ltée**


Canalisation principale d'Énergie Est  
Carte d'évaluation des classes d'emplacement

1:3 000 0 25 50 75 Mètres

14 déc 2015	13-23-156-09	Révision no. 0
Page 1 de 1		QC-03

## **Annexe 1-8D**

### **Carte d'évaluation des classes d'emplacement révisée (Tronçon du Québec)**

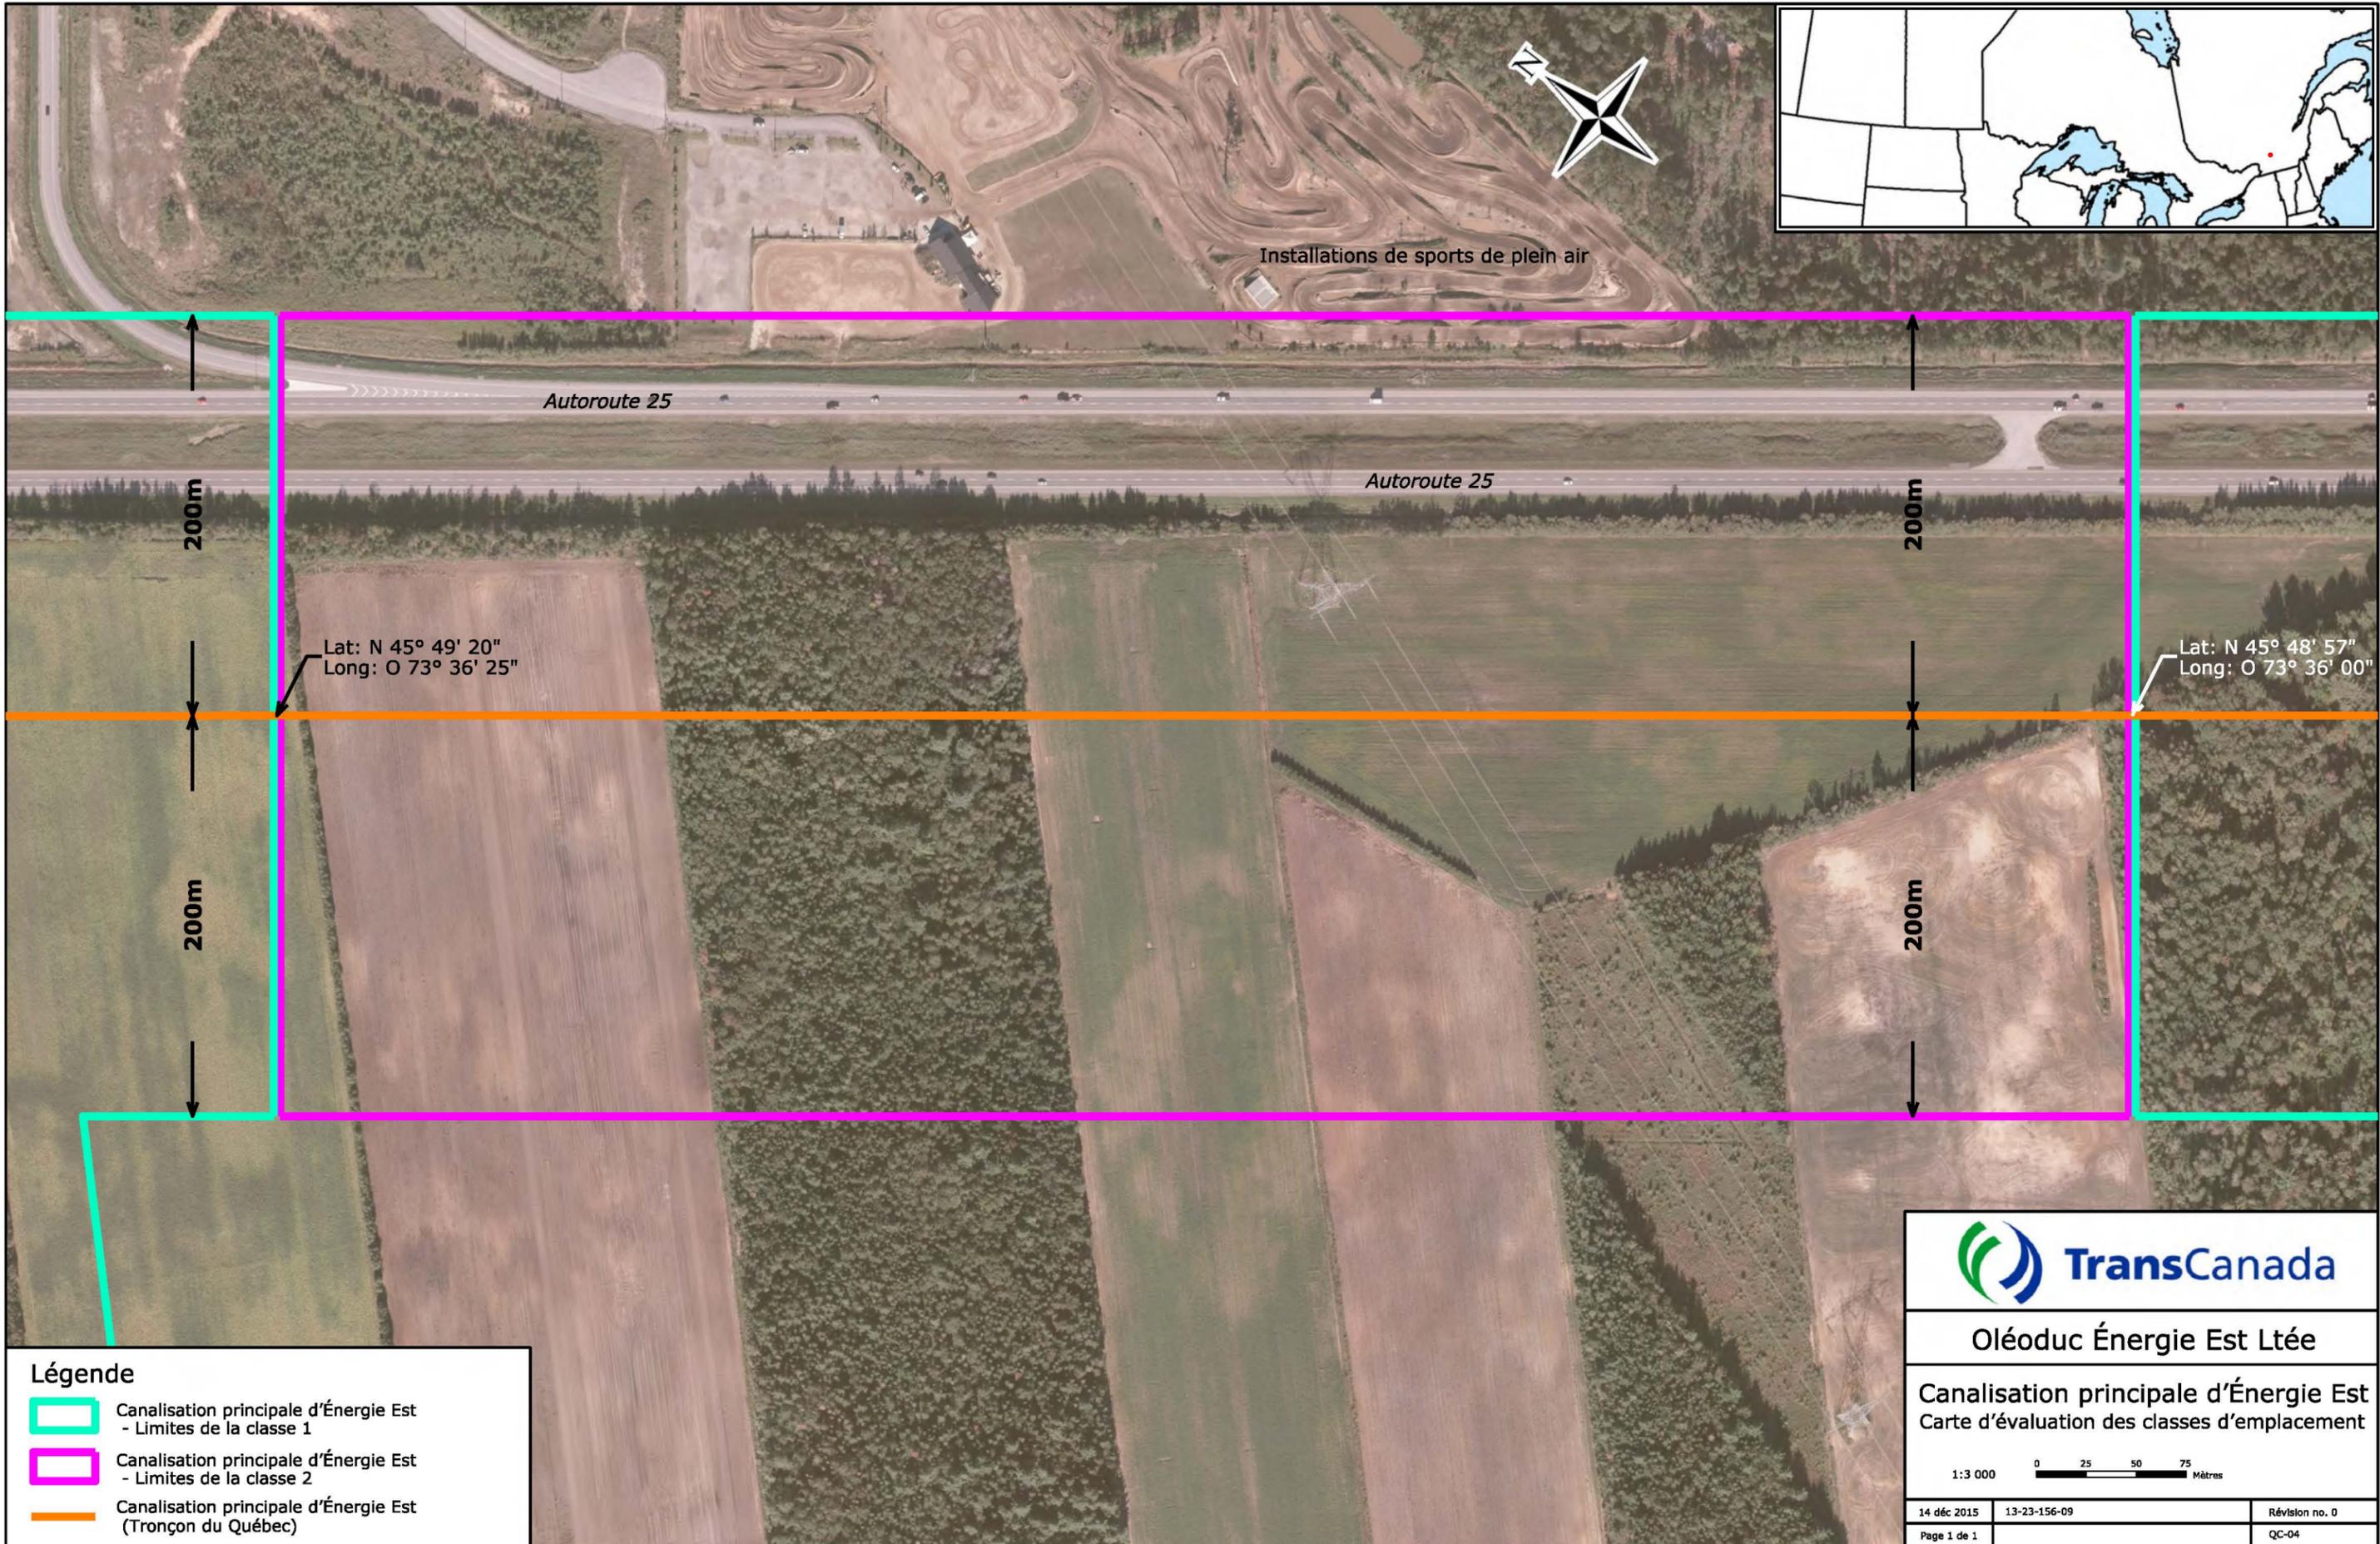

Installations de sports de plein air

Autoroute 25

Autoroute 25

200m

200m

200m

200m

Lat: N 45° 49' 20"  
Long: O 73° 36' 25"

Lat: N 45° 48' 57"  
Long: O 73° 36' 00"

**Légende**

-  Canalisation principale d'Énergie Est - Limites de la classe 1
-  Canalisation principale d'Énergie Est - Limites de la classe 2
-  Canalisation principale d'Énergie Est (Tronçon du Québec)



Oléoduc Énergie Est Ltée

Canalisation principale d'Énergie Est  
Carte d'évaluation des classes d'emplacement

1:3 000 0 25 50 75 Mètres

14 déc 2015	13-23-156-09	Révision no. 0
Page 1 de 1		QC-04

user8/usrh/13-23-156-09 - FEED Mapping/Drawings/REP\_Que\_Seg1\_Class\_Loc\_French.dgn (7x)


## **Annexe 1-8E**

### **Carte d'évaluation des classes d'emplacement révisée (Tronçon du Québec)**



## **Annexe 1-8F**

### **Carte d'évaluation des classes d'emplacement révisée (Tronçon du Québec)**

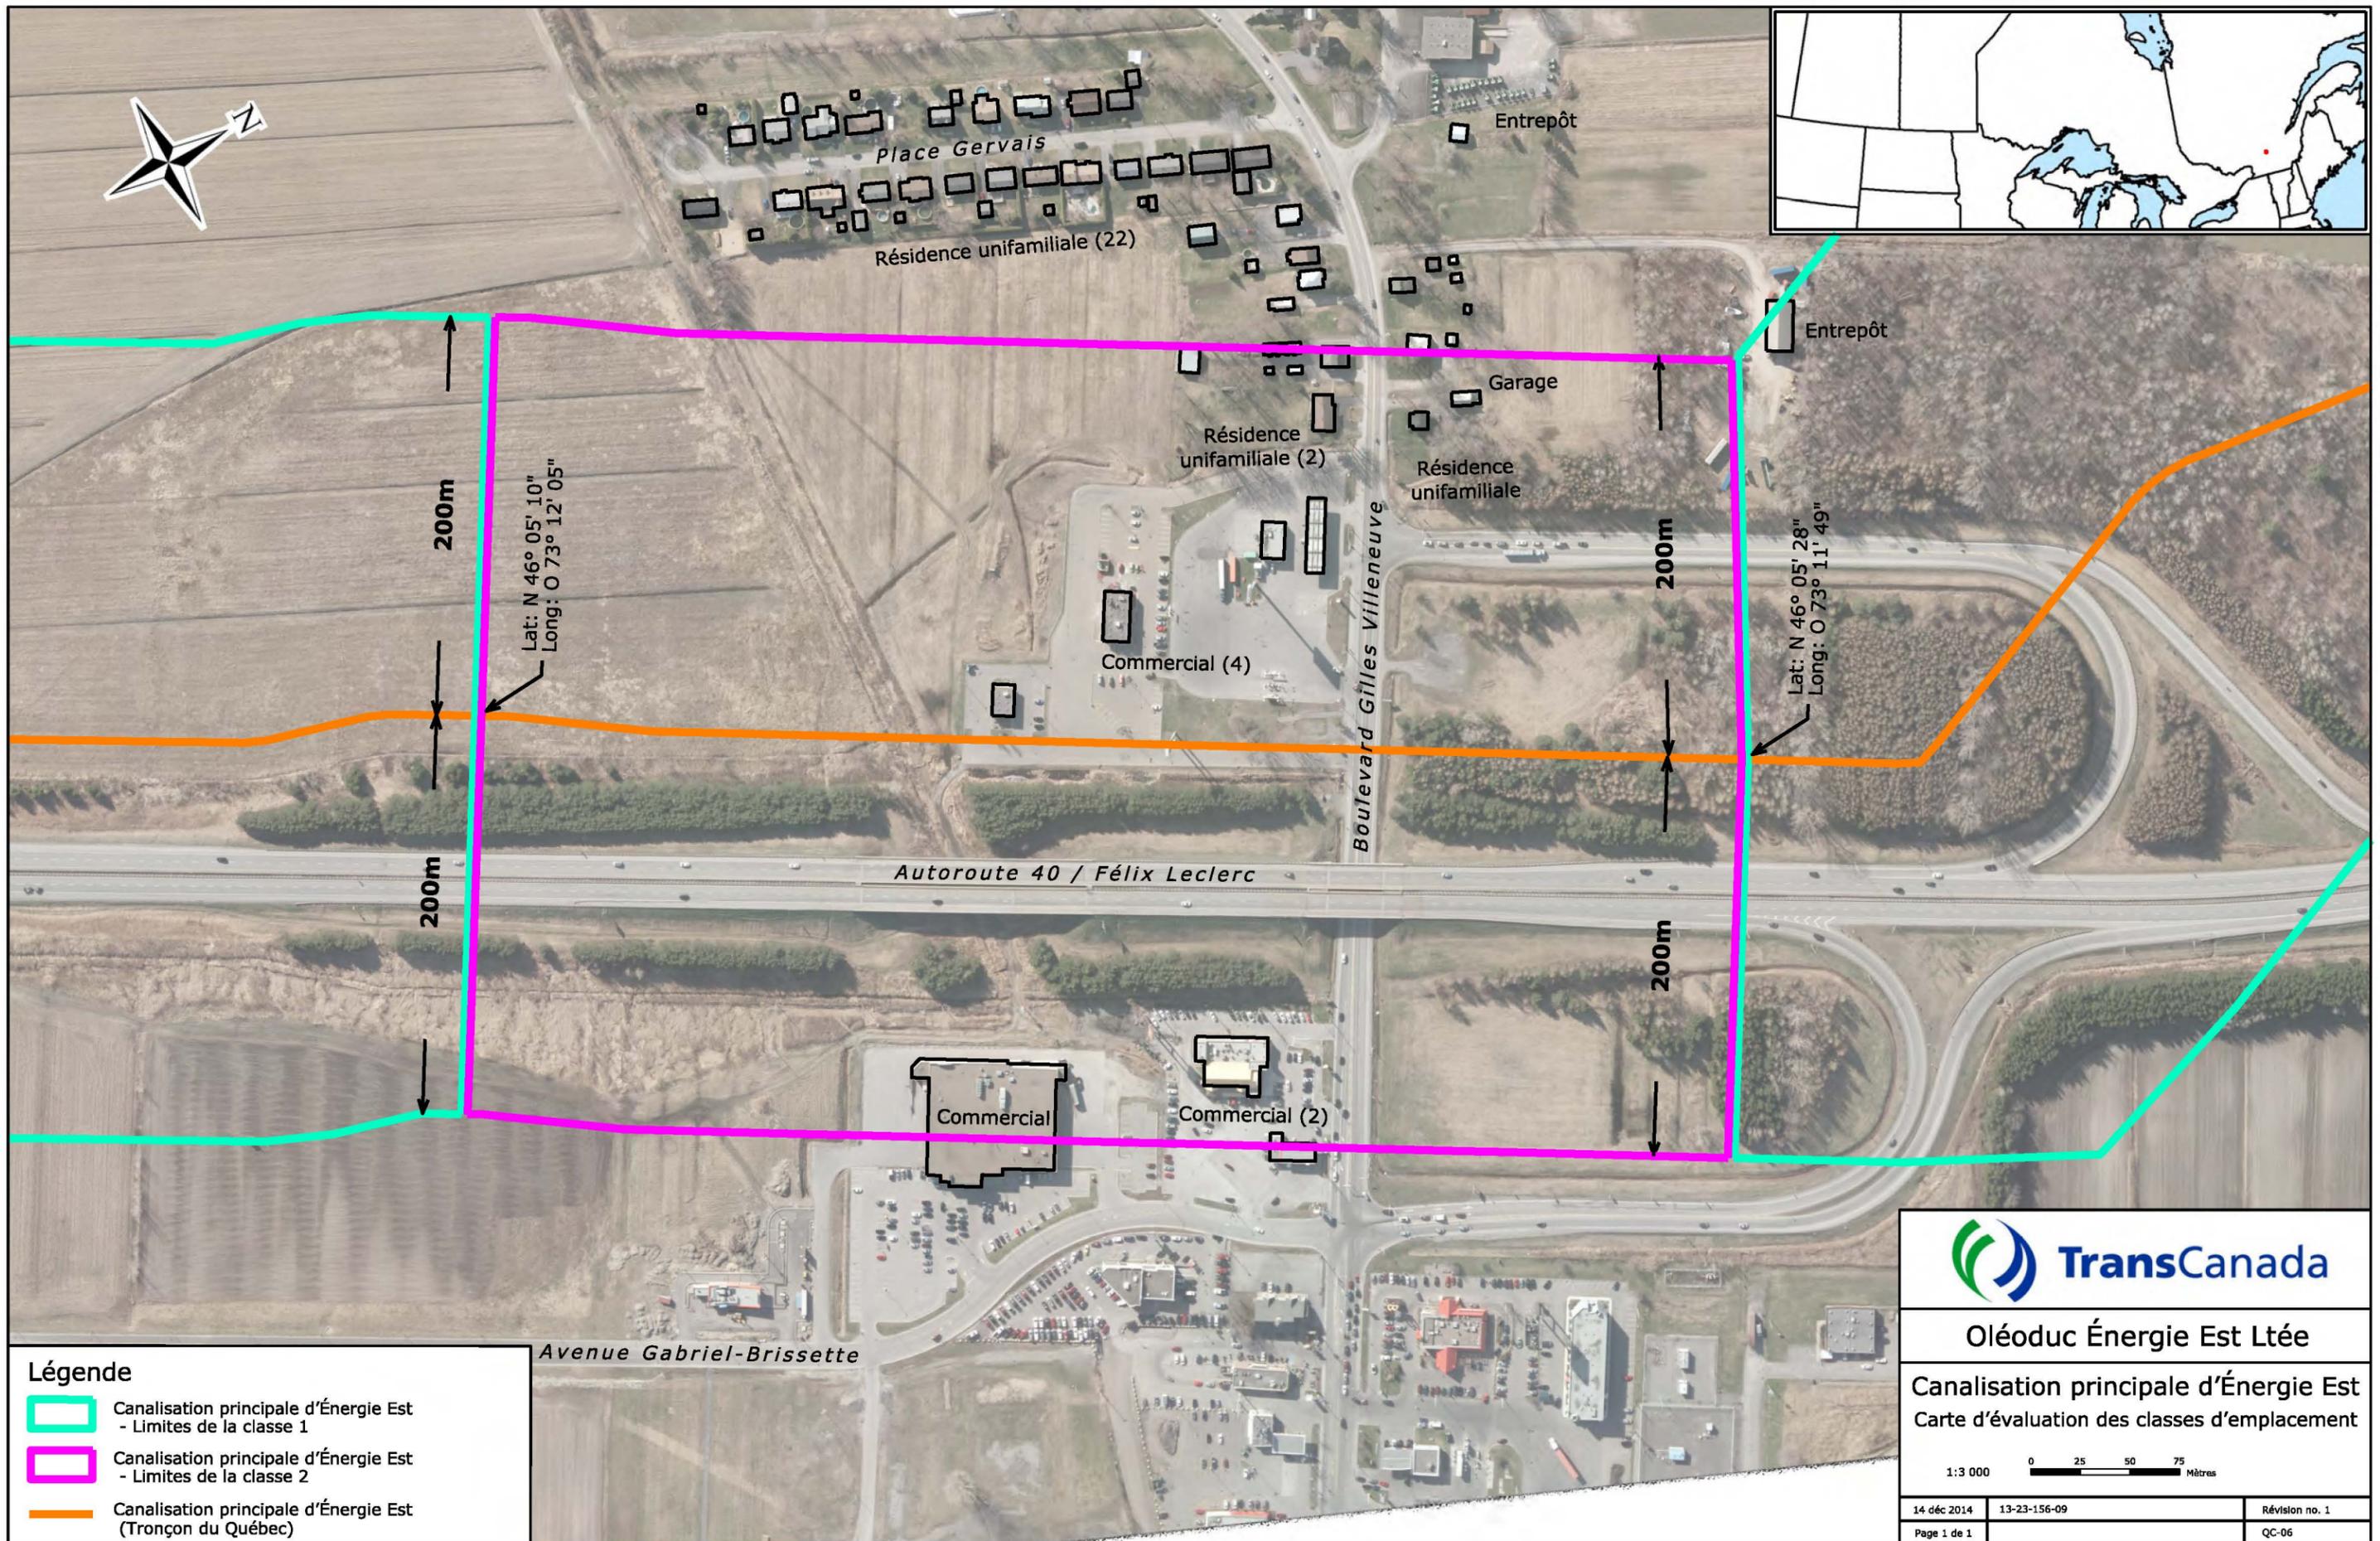

Lat: N 46° 05' 10"  
Long: O 73° 12' 05"

Lat: N 46° 05' 28"  
Long: O 73° 11' 49"

**Légende**

-  Canalisations principales d'Énergie Est - Limites de la classe 1
-  Canalisations principales d'Énergie Est - Limites de la classe 2
-  Canalisations principales d'Énergie Est (Tronçon du Québec)



**Oléoduc Énergie Est Ltée**


Canalisations principales d'Énergie Est  
Carte d'évaluation des classes d'emplacement

1:3 000 0 25 50 75 Mètres

14 déc 2014	13-23-156-09	Révision no. 1
Page 1 de 1		QC-06

## **Annexe 1-8G**

### **Carte d'évaluation des classes d'emplacement révisée (Tronçon du Québec)**

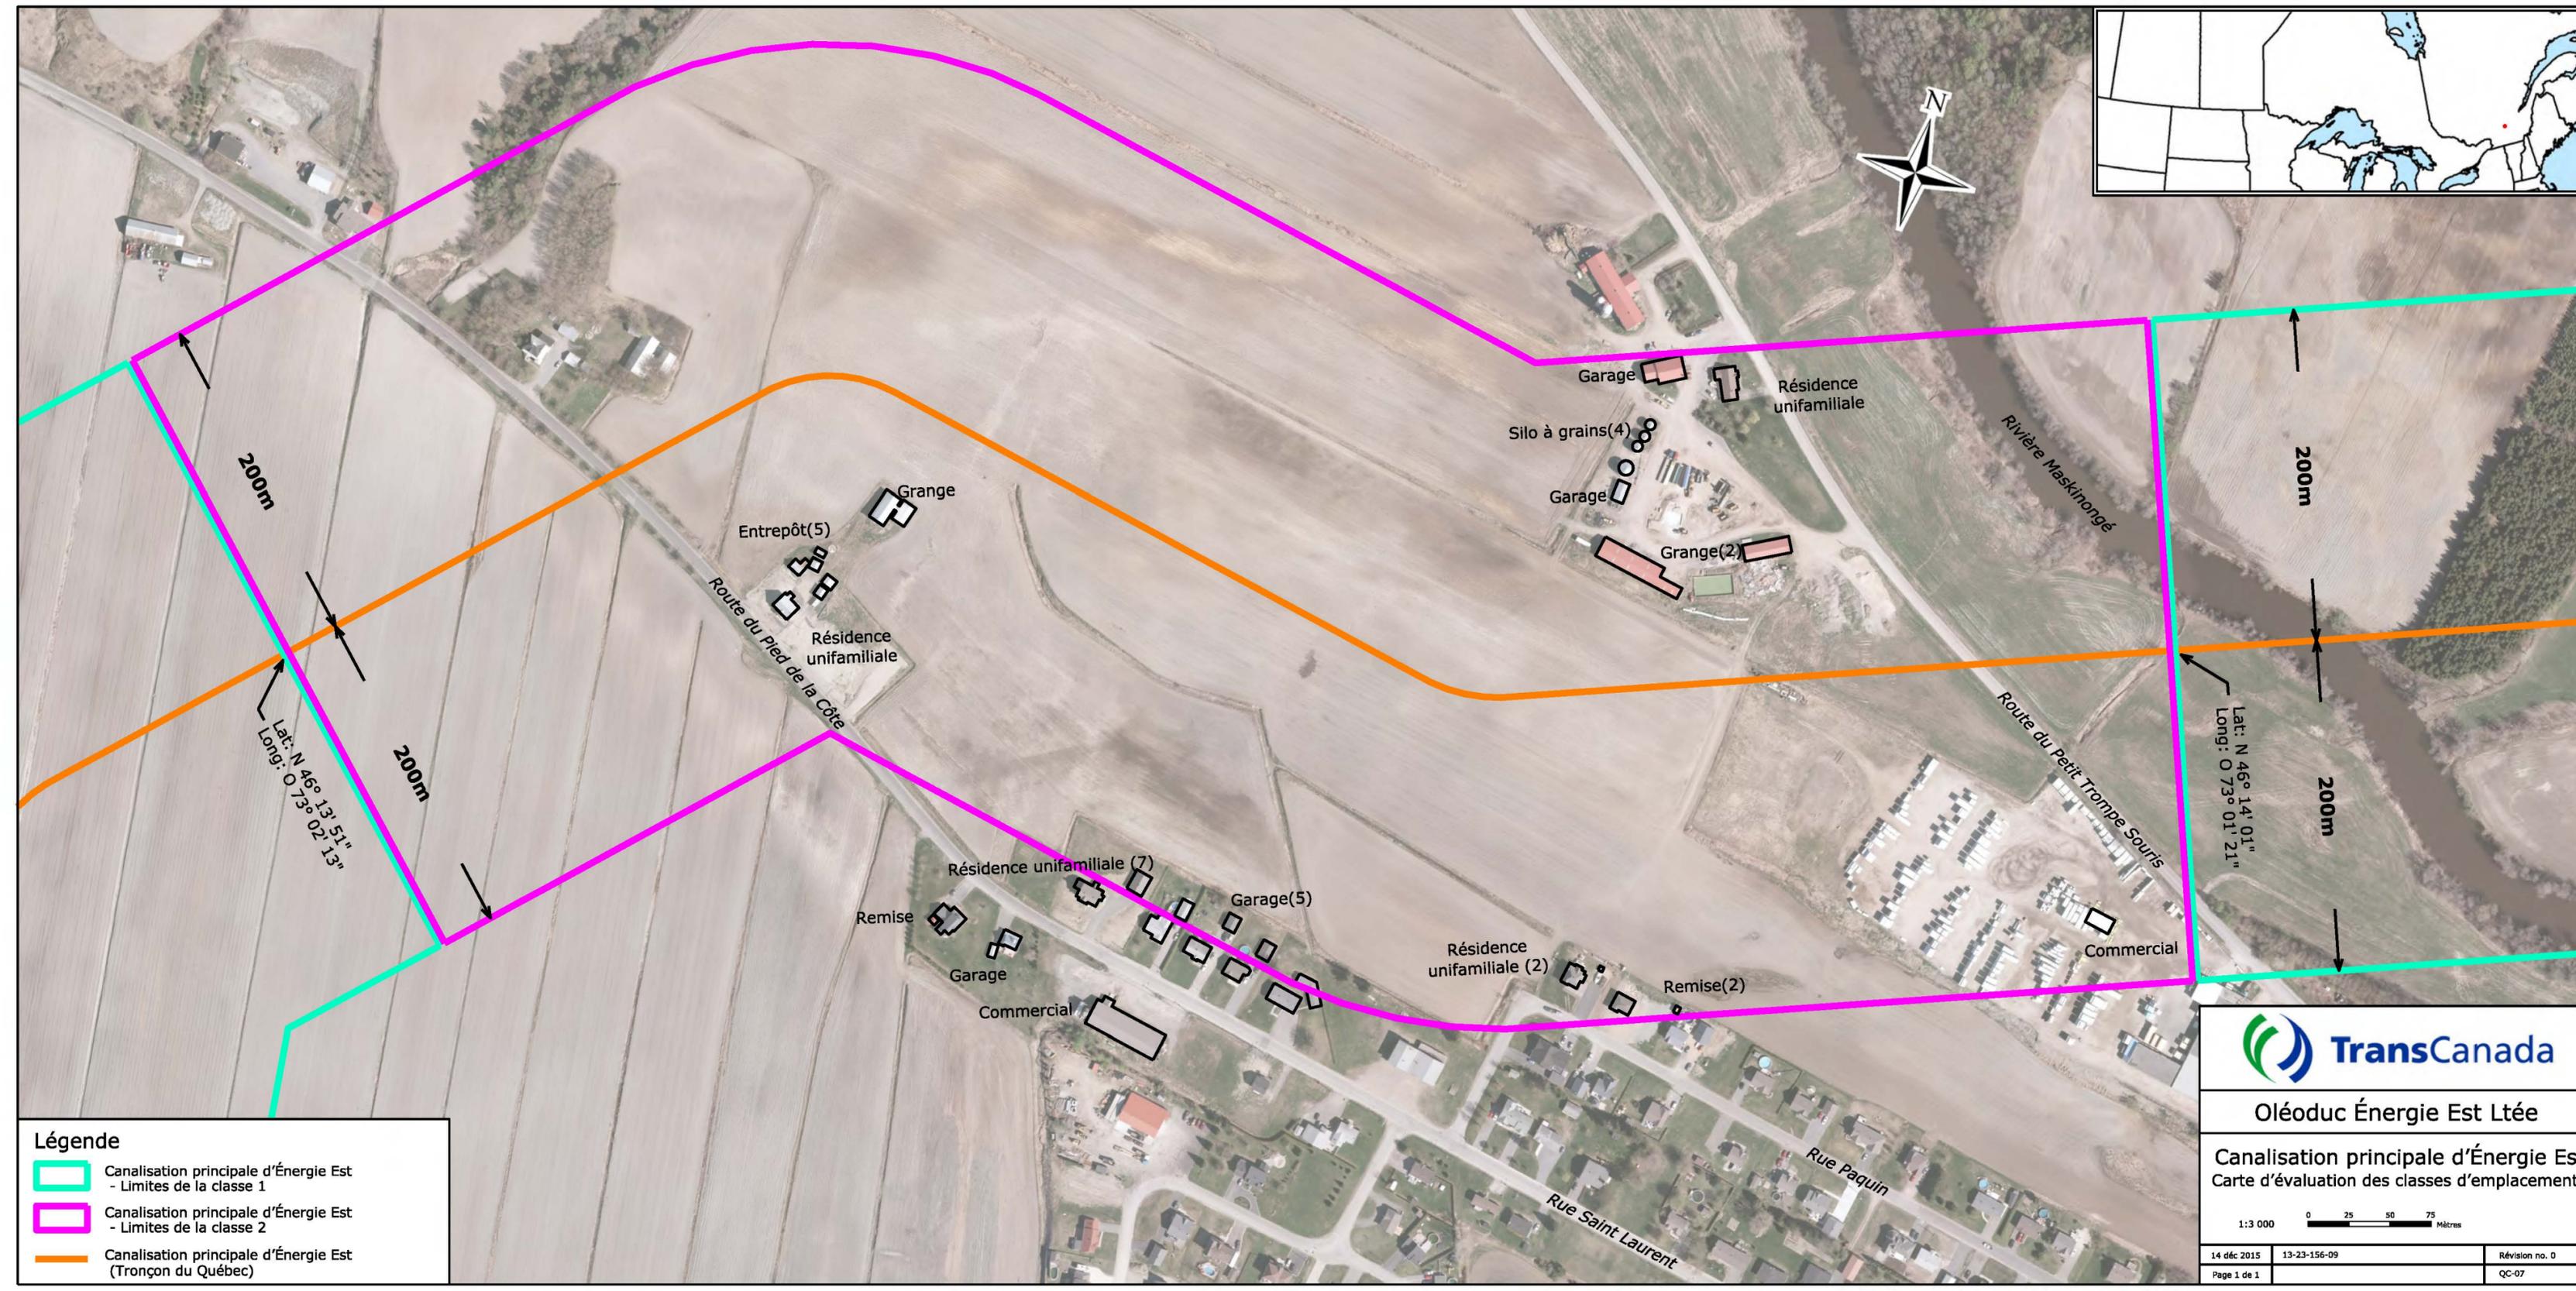


**Légende**

- Canalisations principales d'Énergie Est - Limites de la classe 1
- Canalisations principales d'Énergie Est - Limites de la classe 2
- Canalisations principales d'Énergie Est (Tronçon du Québec)



Oléoduc Énergie Est Ltée


Canalisations principales d'Énergie Est  
Carte d'évaluation des classes d'emplacement

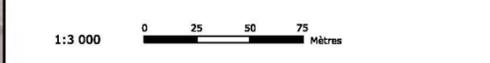

14 déc 2015	13-23-156-09	Révision no. 0
Page 1 de 1		QC-07

## **Annexe 1-8H**

### **Carte d'évaluation des classes d'emplacement révisée (Tronçon du Québec)**

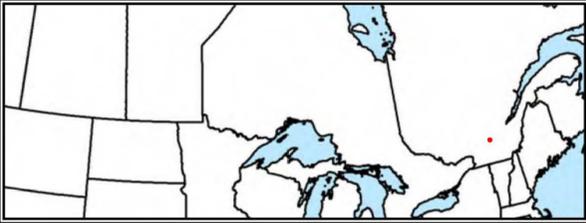

**Légende**

- ▬ Canalisation principale d'Énergie Est - Limites de la classe 1
- ▬ Canalisation principale d'Énergie Est - Limites de la classe 2
- ▬ Canalisation principale d'Énergie Est (Tronçon du Québec)



Oléoduc Énergie Est Ltée

Canalisation principale d'Énergie Est  
Carte d'évaluation des classes d'emplacement


1:3 000 0 25 50 75 Mètres

14 déc 2015	13-23-156-09	Révision no. 0
Page 1 de 1		QC-08

user\user\13-23-156-09 - PERD Mapping\Drawings\REP\_Que\_Sngl\_Class\_Loc\_p02\_French.dgn (24)

## **Annexe 1-8I**

### **Carte d'évaluation des classes d'emplacement révisée (Tronçon du Québec)**

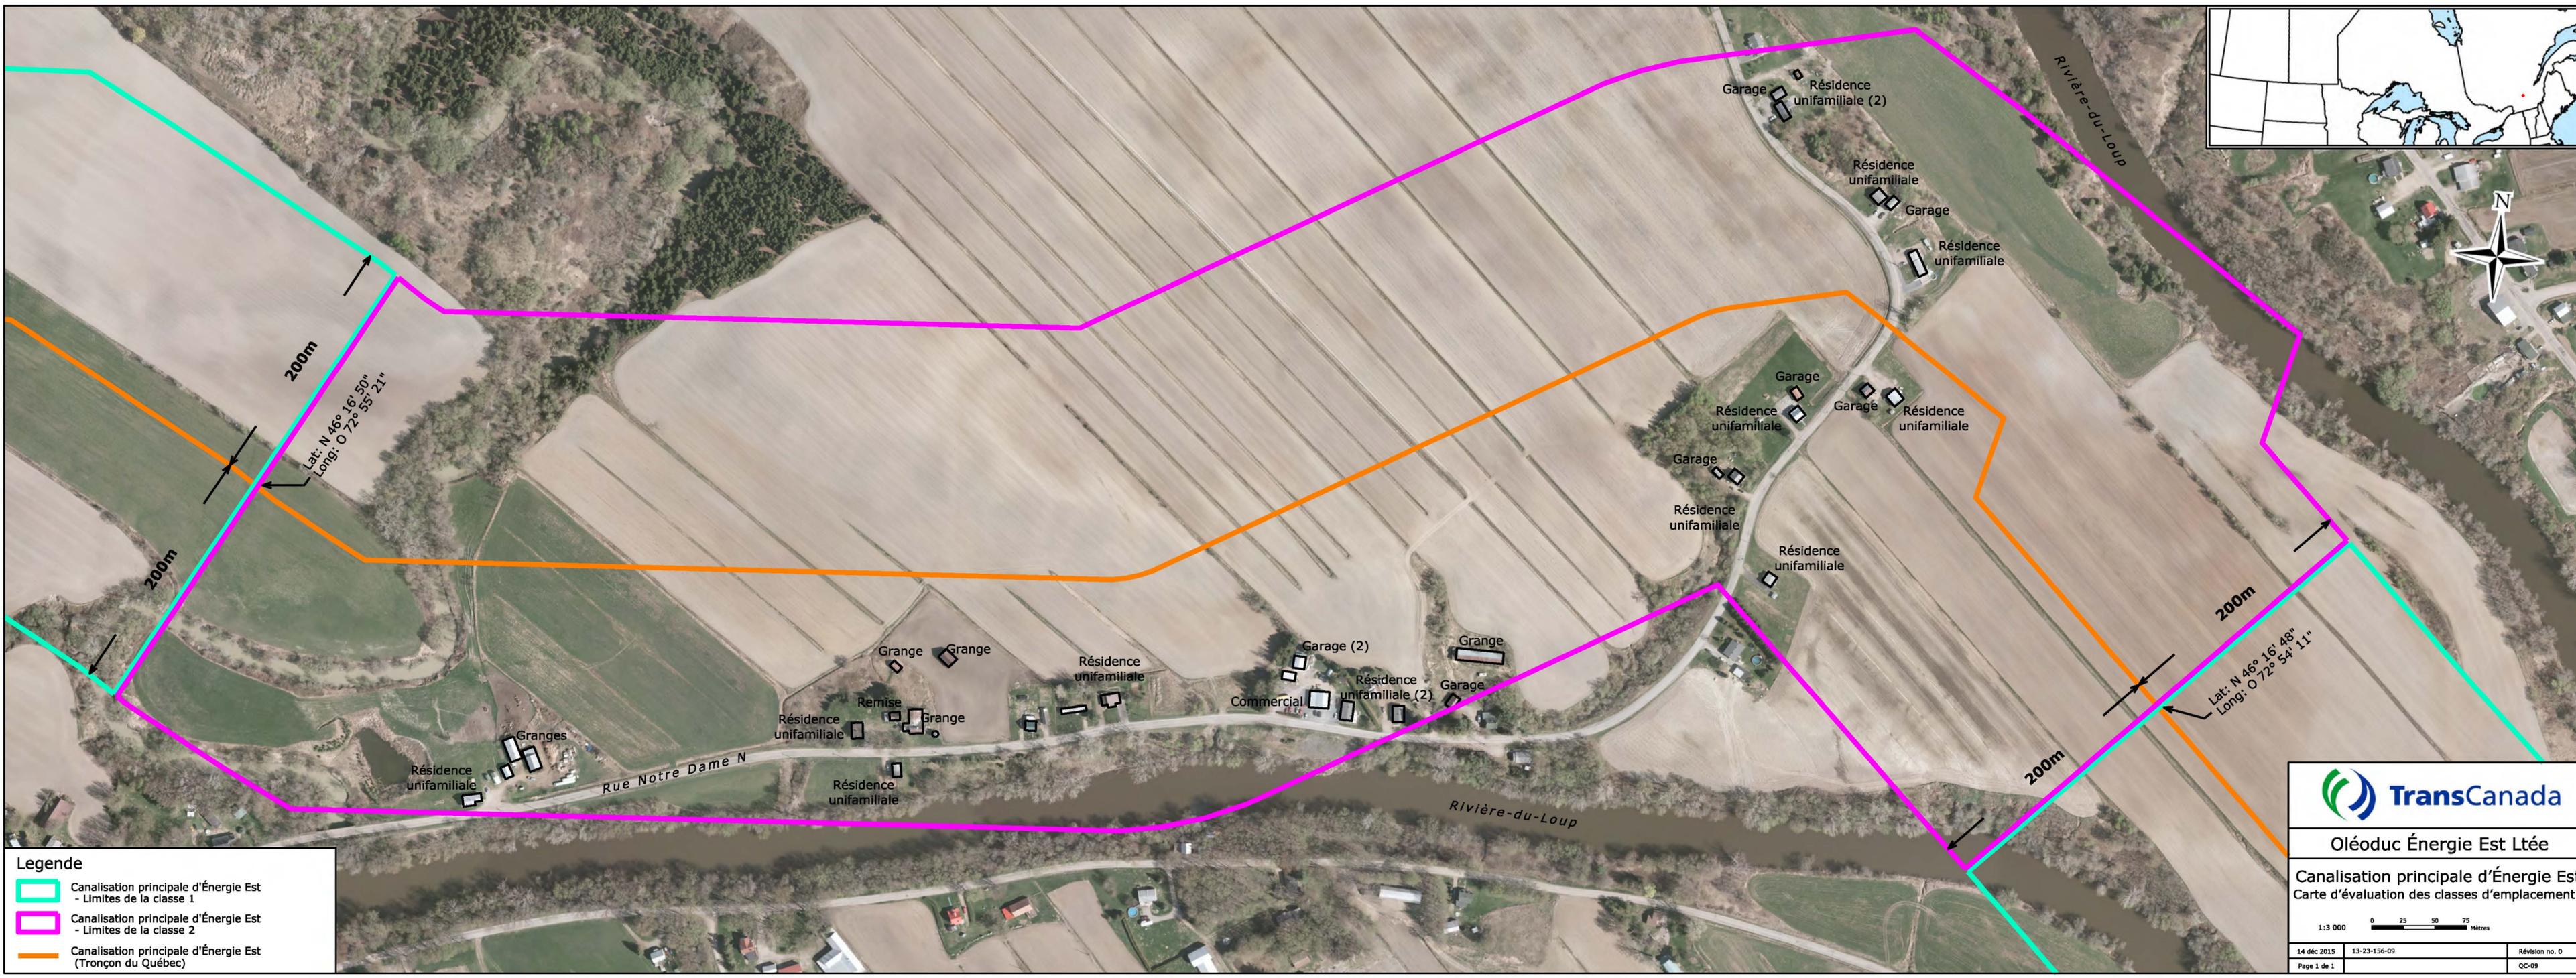


**Legende**

- Canalisation principale d'Énergie Est - Limites de la classe 1
- Canalisation principale d'Énergie Est - Limites de la classe 2
- Canalisation principale d'Énergie Est (Tronçon du Québec)



Oléoduc Énergie Est Ltée


Canalisation principale d'Énergie Est  
Carte d'évaluation des classes d'emplacement

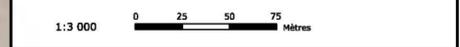

14 déc 2015	13-23-156-09	Révision no. 0
Page 1 de 1		QC-09

## **Annexe 1-8J**

### **Carte d'évaluation des classes d'emplacement révisée (Tronçon du Québec)**

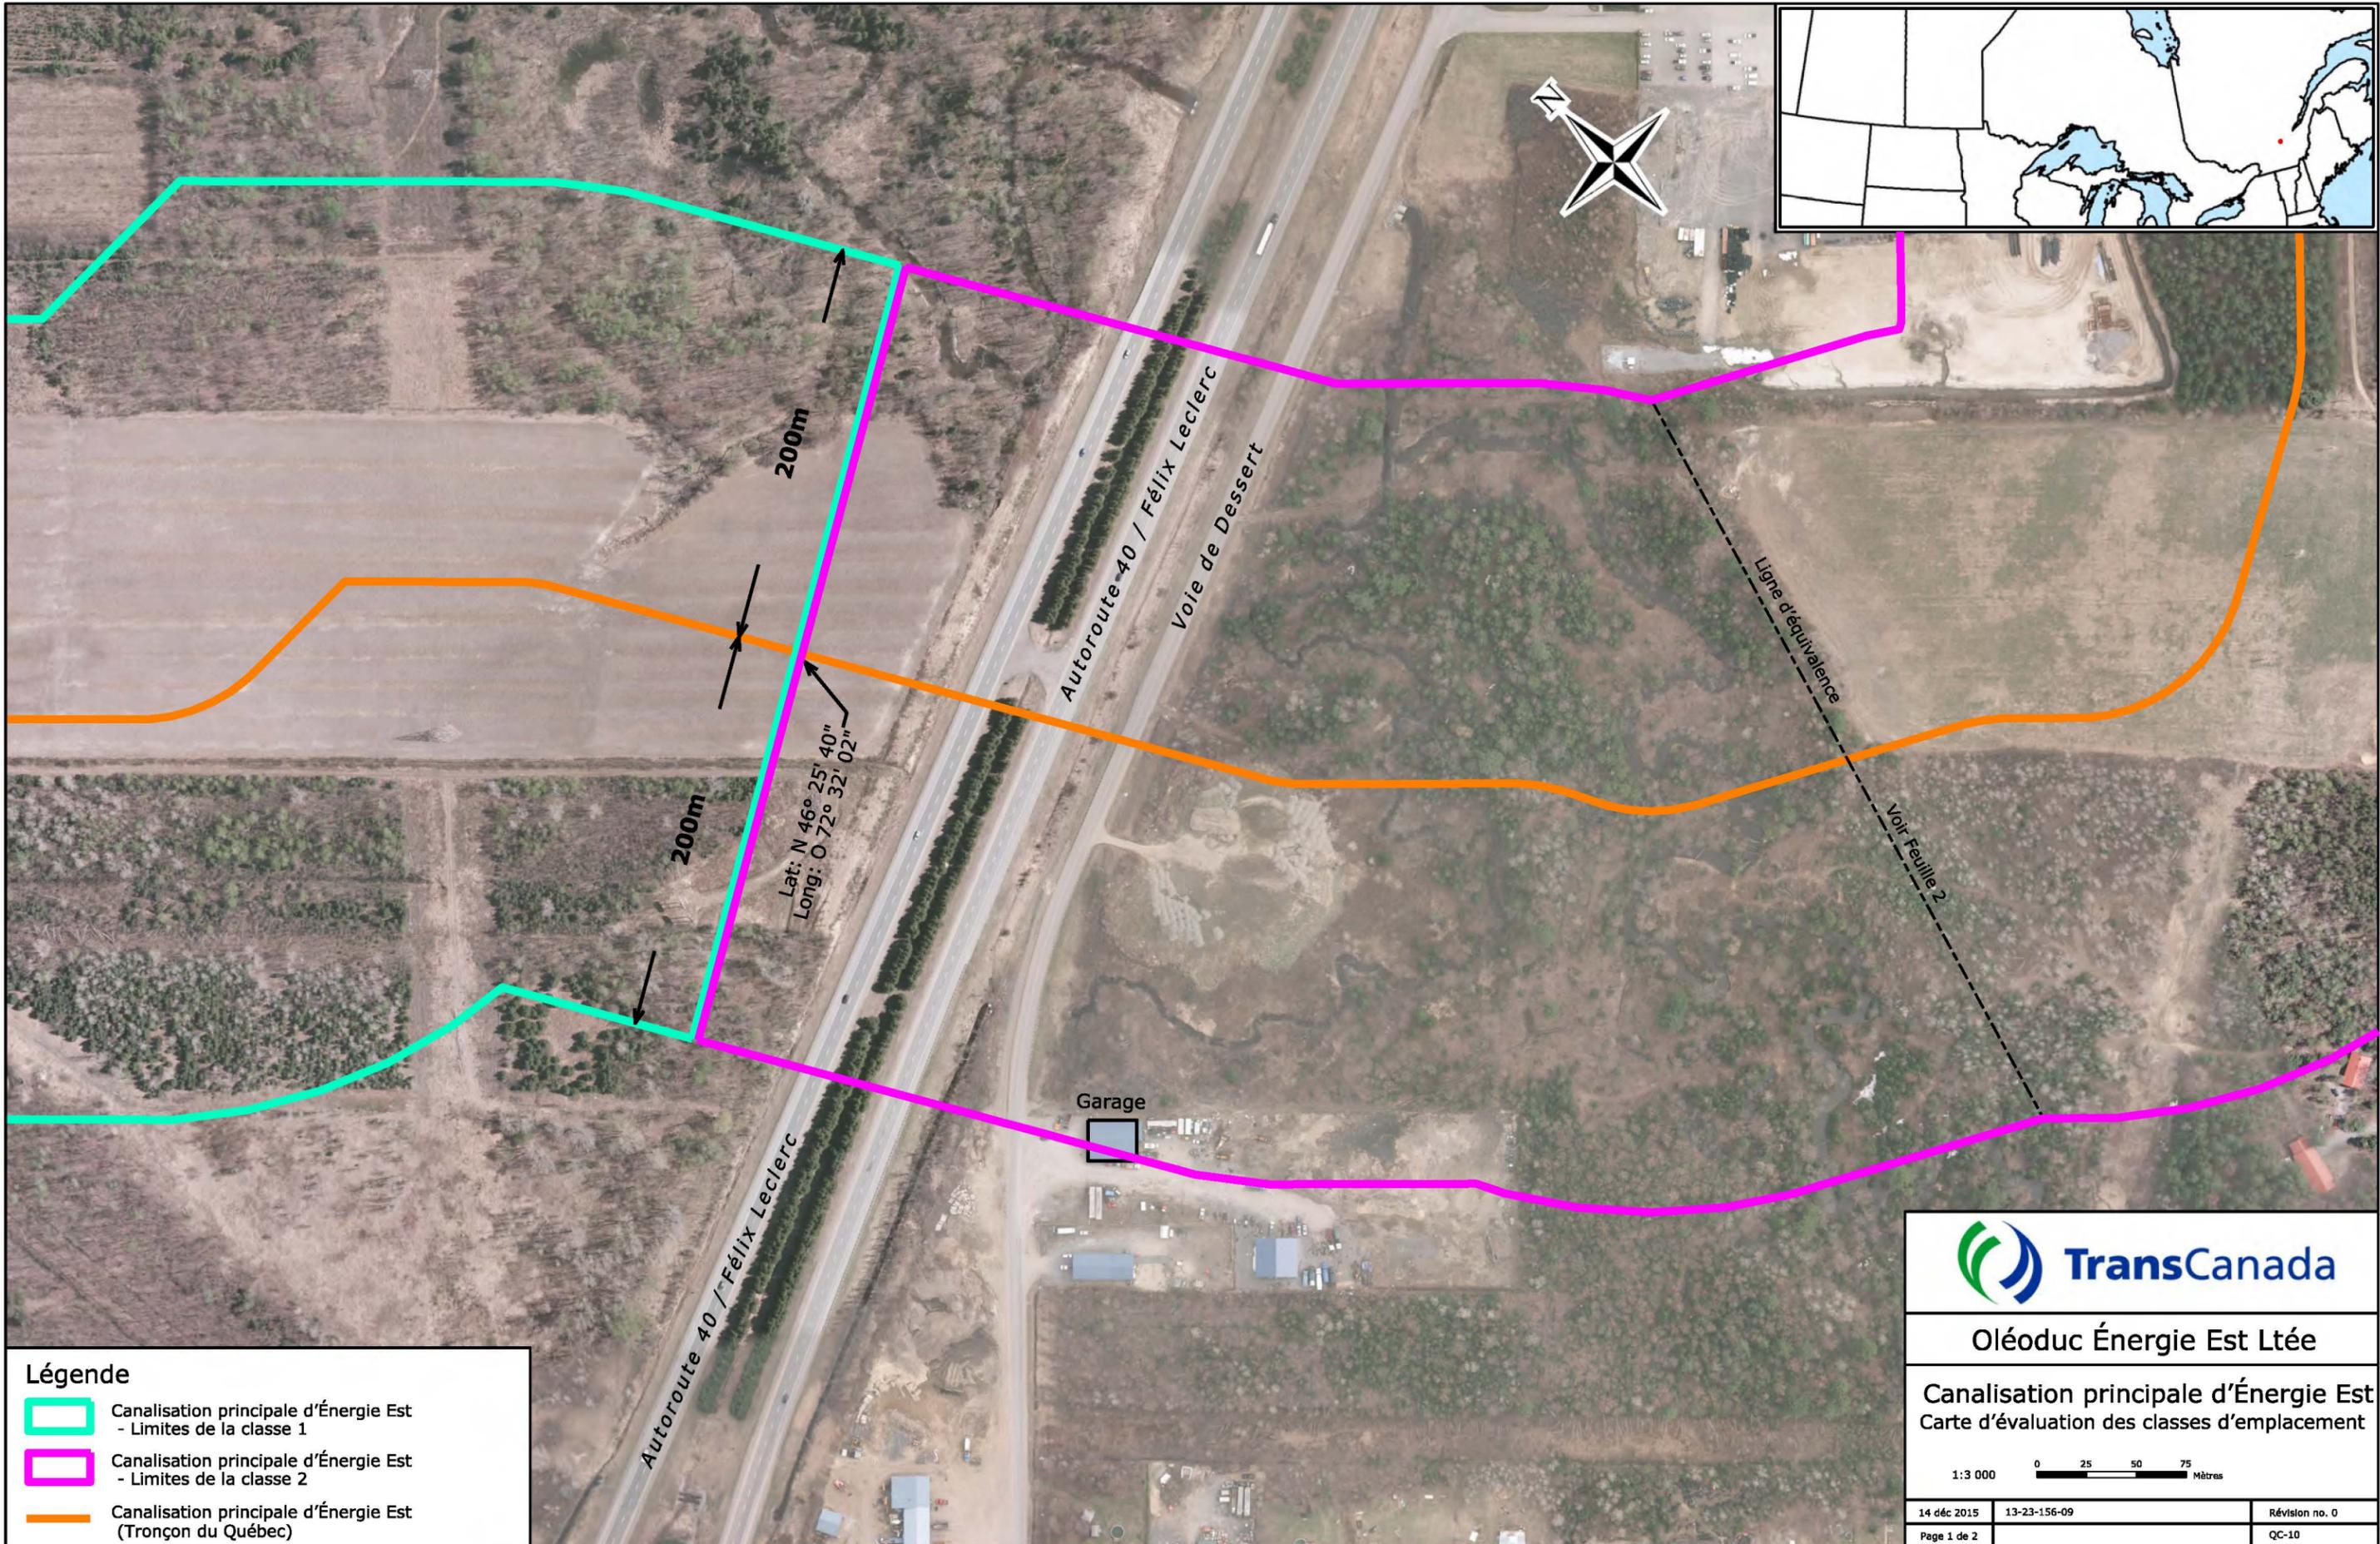


**Légende**

- ▭ Canalisations principales d'Énergie Est - Limites de la classe 1
- ▭ Canalisations principales d'Énergie Est - Limites de la classe 2
- ▭ Canalisations principales d'Énergie Est (Tronçon du Québec)




Oléoduc Énergie Est Ltée

Canalisations principales d'Énergie Est  
Carte d'évaluation des classes d'emplacement

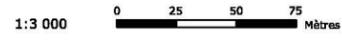

14 déc 2015	13-23-156-09	Révision no. 0
Page 1 de 2		QC-10

users\usrh\13-23-156-09 - FEED Mapping\Drawings\EEP\_Que\_Seg1\_Class\_Loc\_pt2\_French.dgn (26)

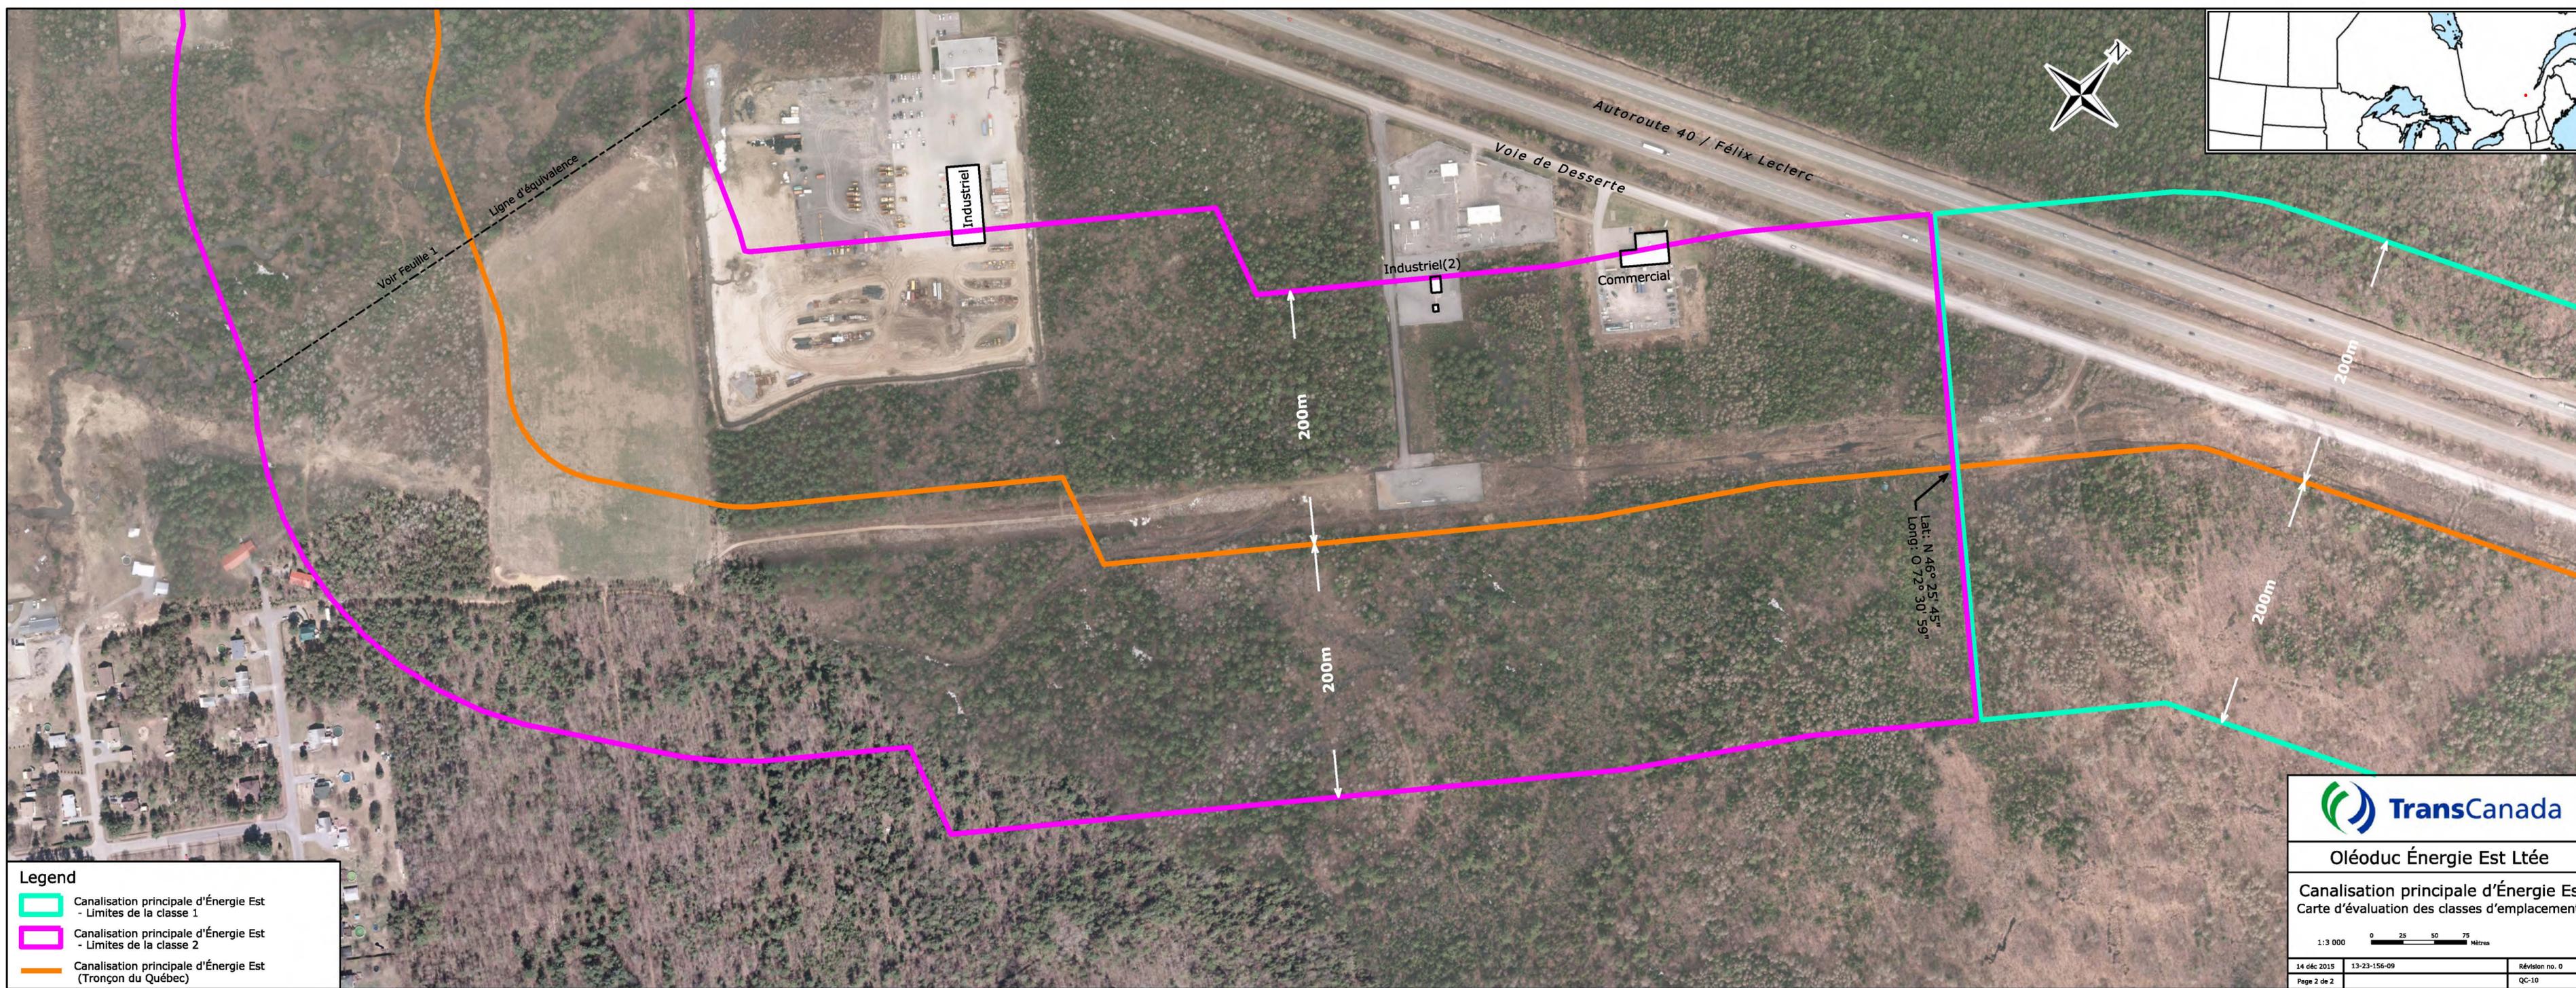

**Legend**

- Canalisations principales d'Énergie Est - Limites de la classe 1
- Canalisations principales d'Énergie Est - Limites de la classe 2
- Canalisations principales d'Énergie Est (Tronçon du Québec)



Oléoduc Énergie Est Ltée

Canalisations principales d'Énergie Est  
Carte d'évaluation des classes d'emplacement




14 déc 2015	13-23-156-09	Révision no. 0
Page 2 de 2		QC-10

user6/cad/13-23-156-09 - FEED Mapping/Drawings/ERP\_Qm\_Seg1\_Class\_Loc.shw25a\_37\_French.dgn (27)

## **Annexe 1-8K**

### **Carte d'évaluation des classes d'emplacement révisée (Tronçon du Québec)**

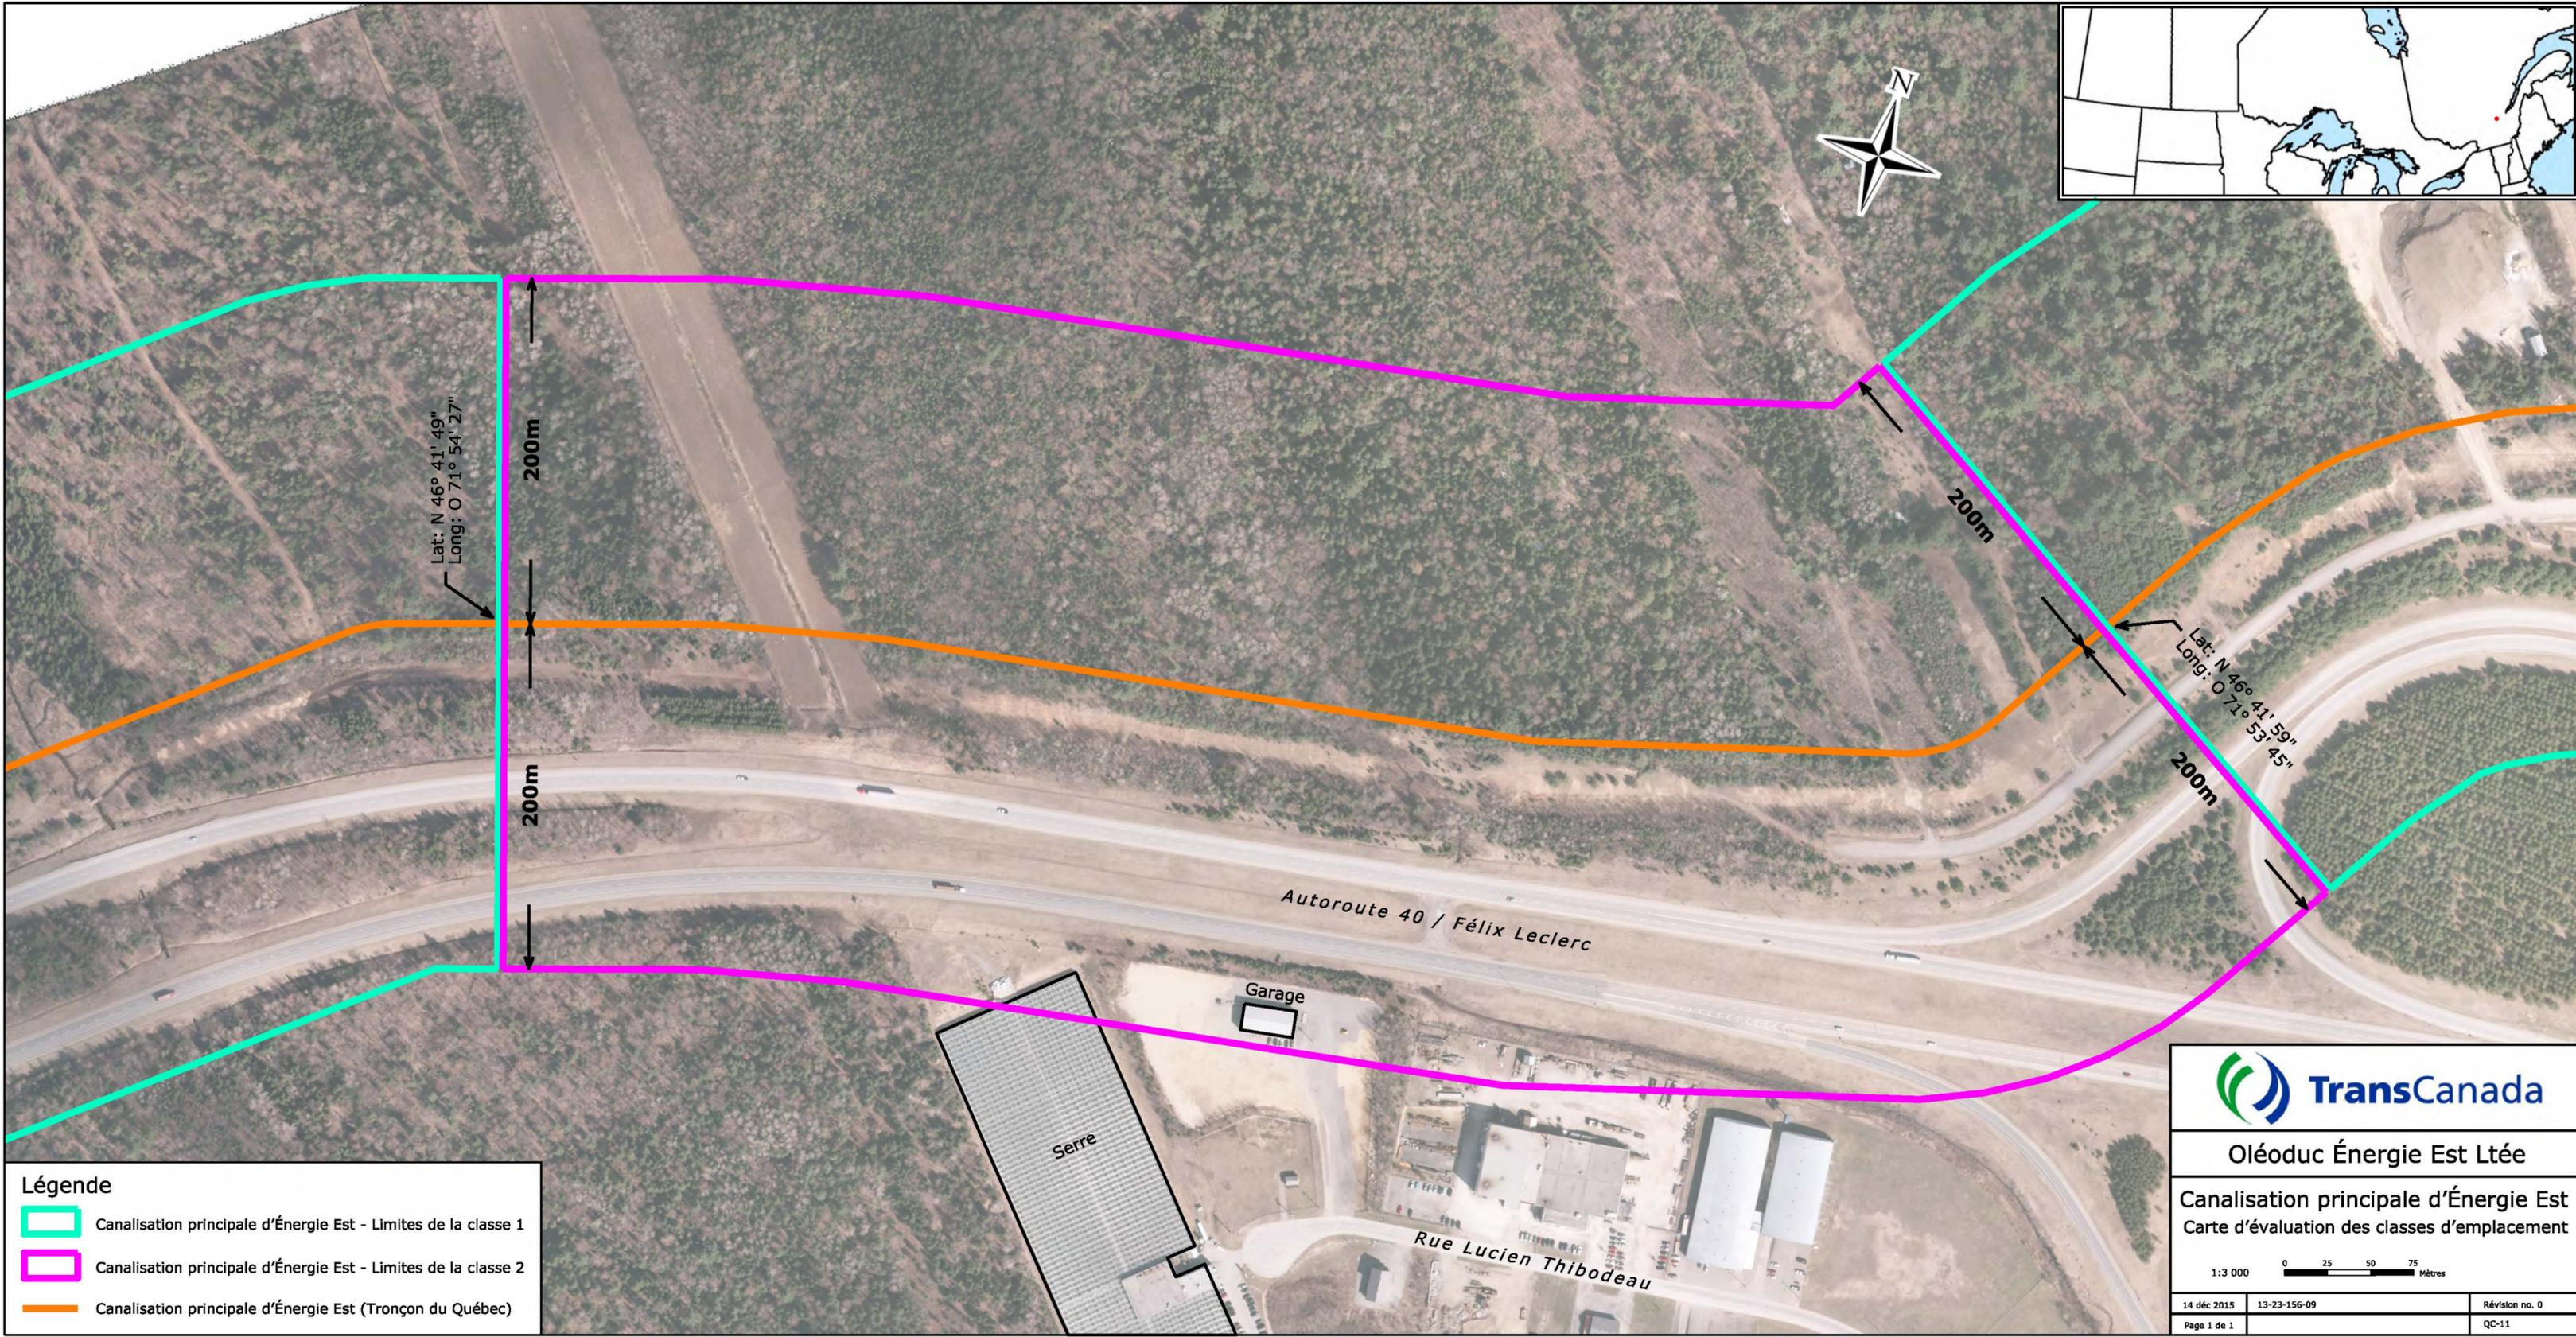

**Légende**

- ▬ Canalisation principale d'Énergie Est - Limites de la classe 1
- ▬ Canalisation principale d'Énergie Est - Limites de la classe 2
- ▬ Canalisation principale d'Énergie Est (Tronçon du Québec)



**Oléoduc Énergie Est Ltée**

Canalisation principale d'Énergie Est  
Carte d'évaluation des classes d'emplacement

1:3 000 0 25 50 75 Mètres

14 déc 2015	13-23-156-09	Révision no. 0
Page 1 de 1		QC-11

user8/uarh/13-23-156-09 - FEED Mapping/Drawing/EEP\_Que\_Seg1\_Class\_Loc\_119\_French.dgn (29a)