
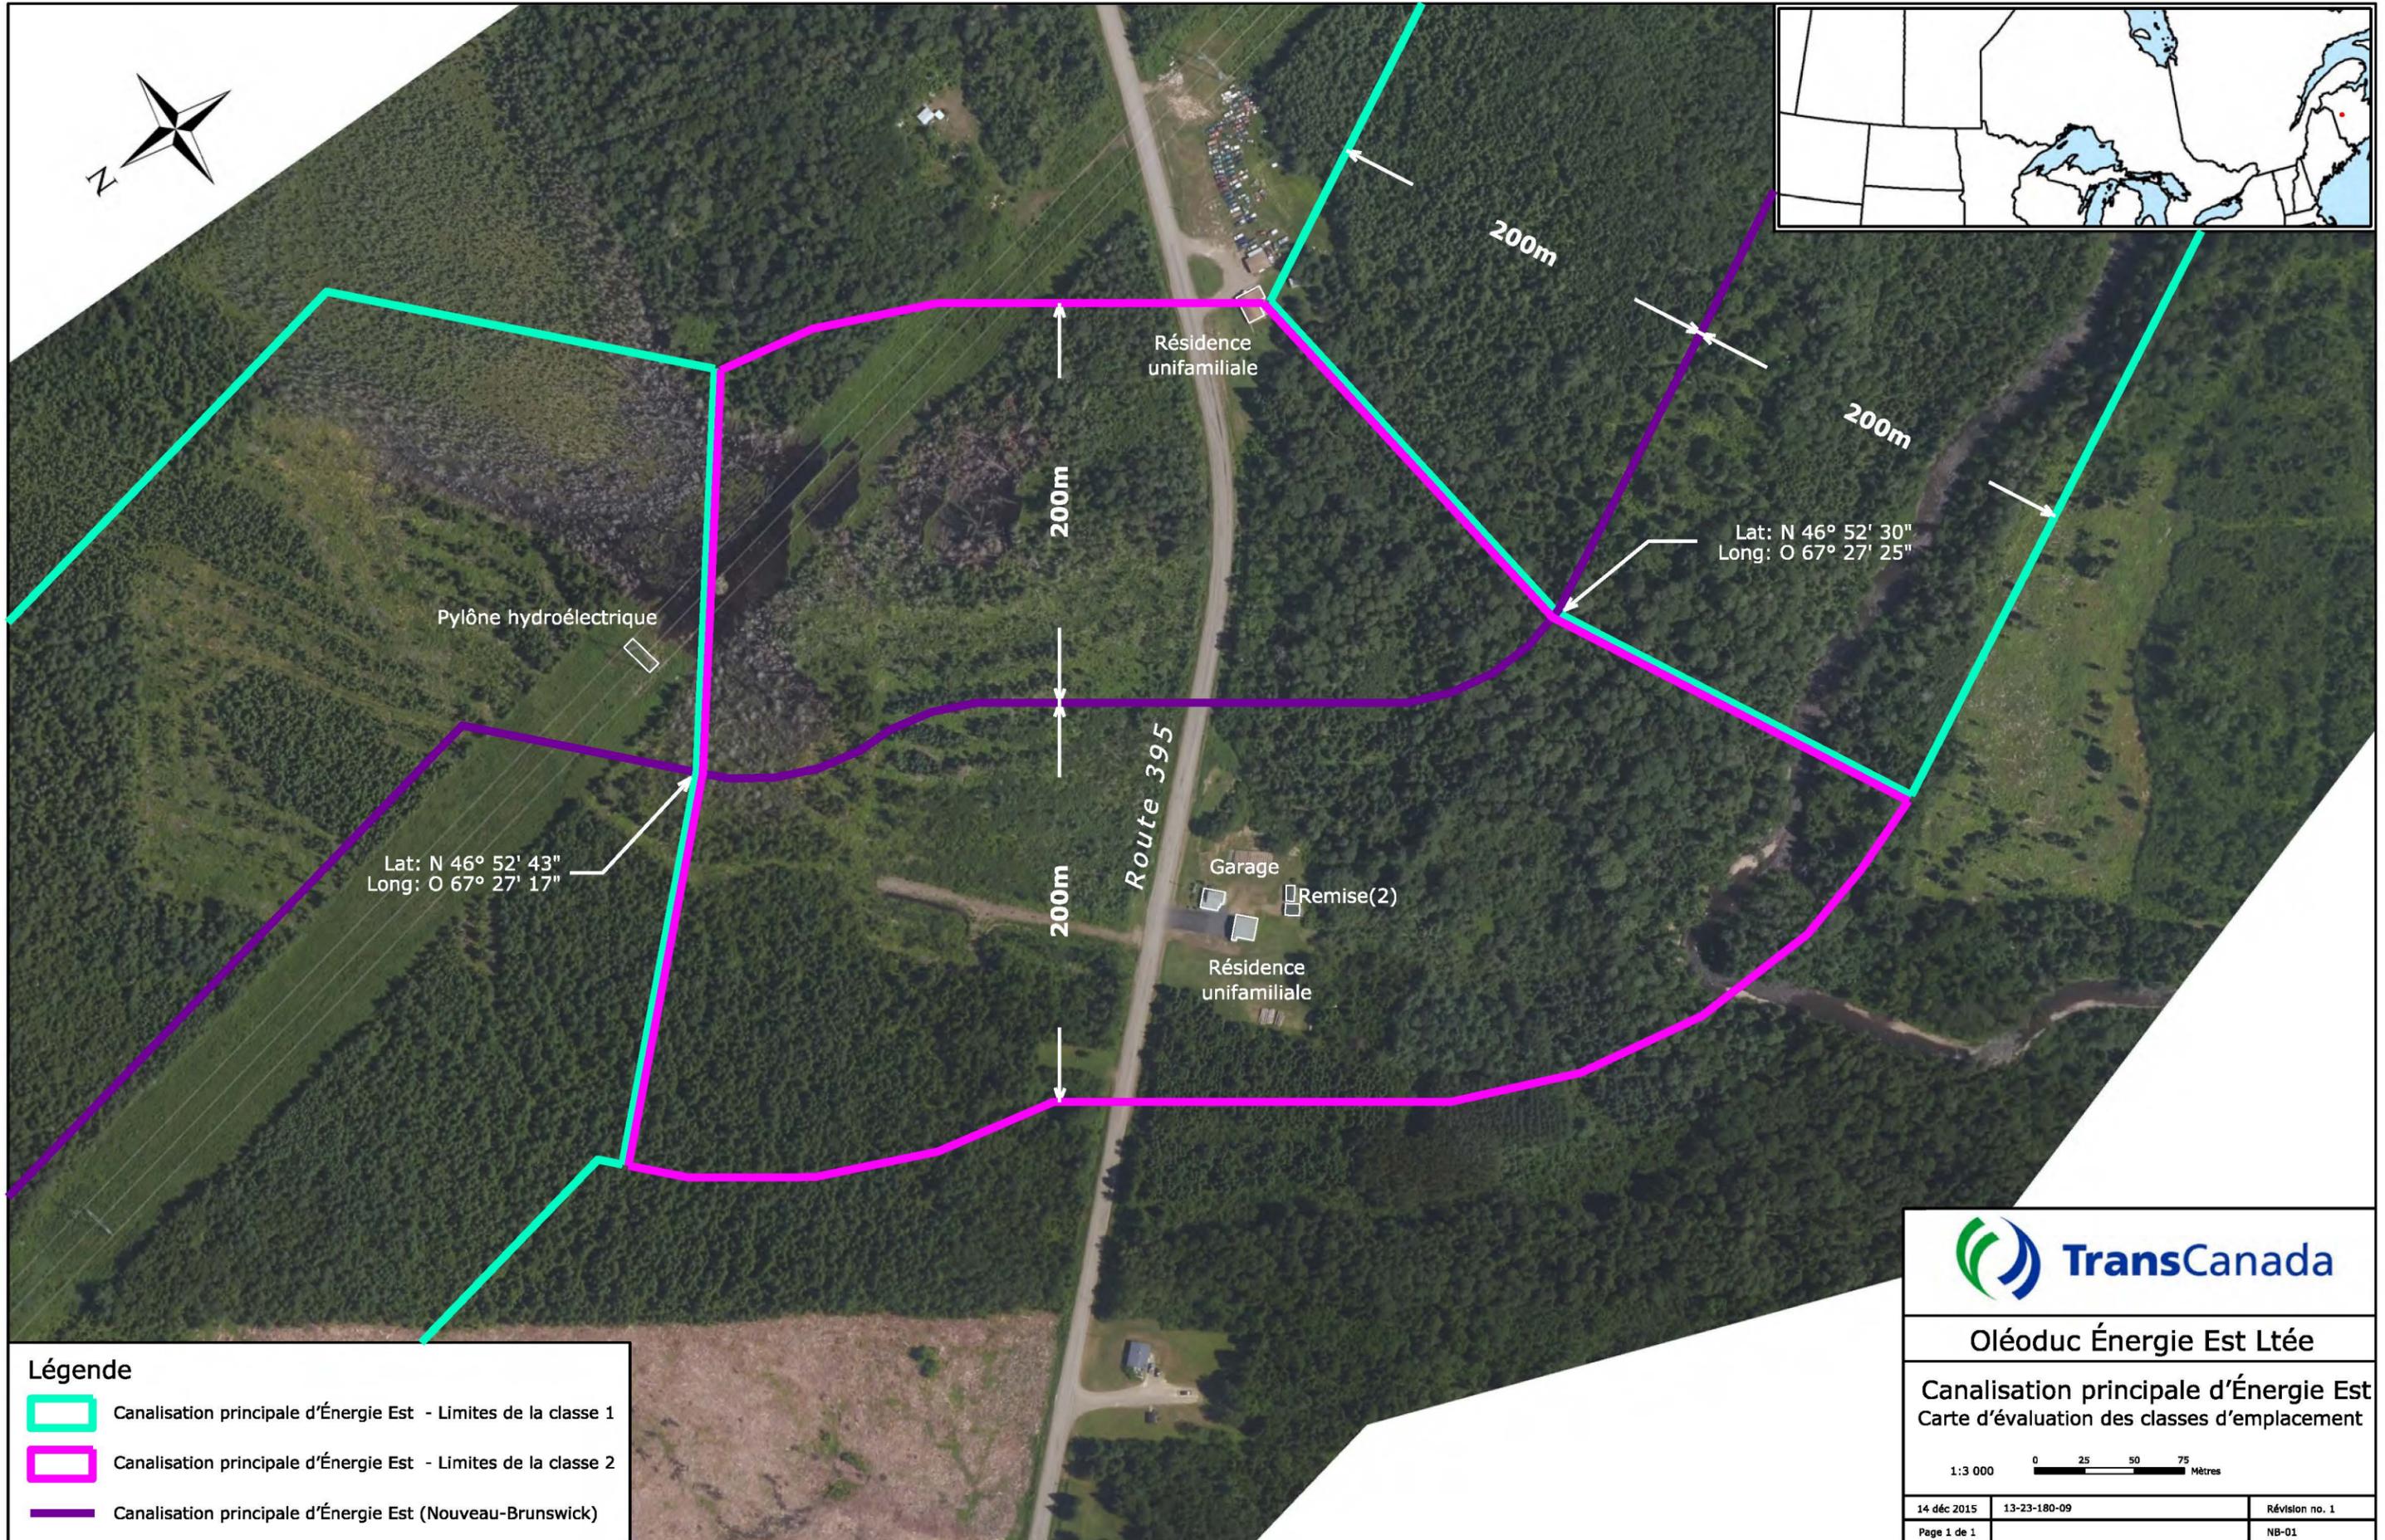


Annexe 1-8L

Carte d'évaluation des classes d'emplacement révisée (Tronçon du Nouveau-Brunswick)

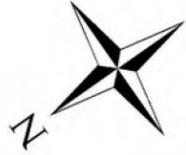

Légende

-  Canalisation principale d'Énergie Est - Limites de la classe 1
-  Canalisation principale d'Énergie Est - Limites de la classe 2
-  Canalisation principale d'Énergie Est (Nouveau-Brunswick)



Oléoduc Énergie Est Ltée


Canalisation principale d'Énergie Est
Carte d'évaluation des classes d'emplacement

1:3 000 0 25 50 75 Mètres

14 déc 2015	13-23-180-09	Révision no. 1
Page 1 de 1		NB-01

Annexe 1-8M

Carte d'évaluation des classes d'emplacement révisée (Tronçon du Nouveau-Brunswick)

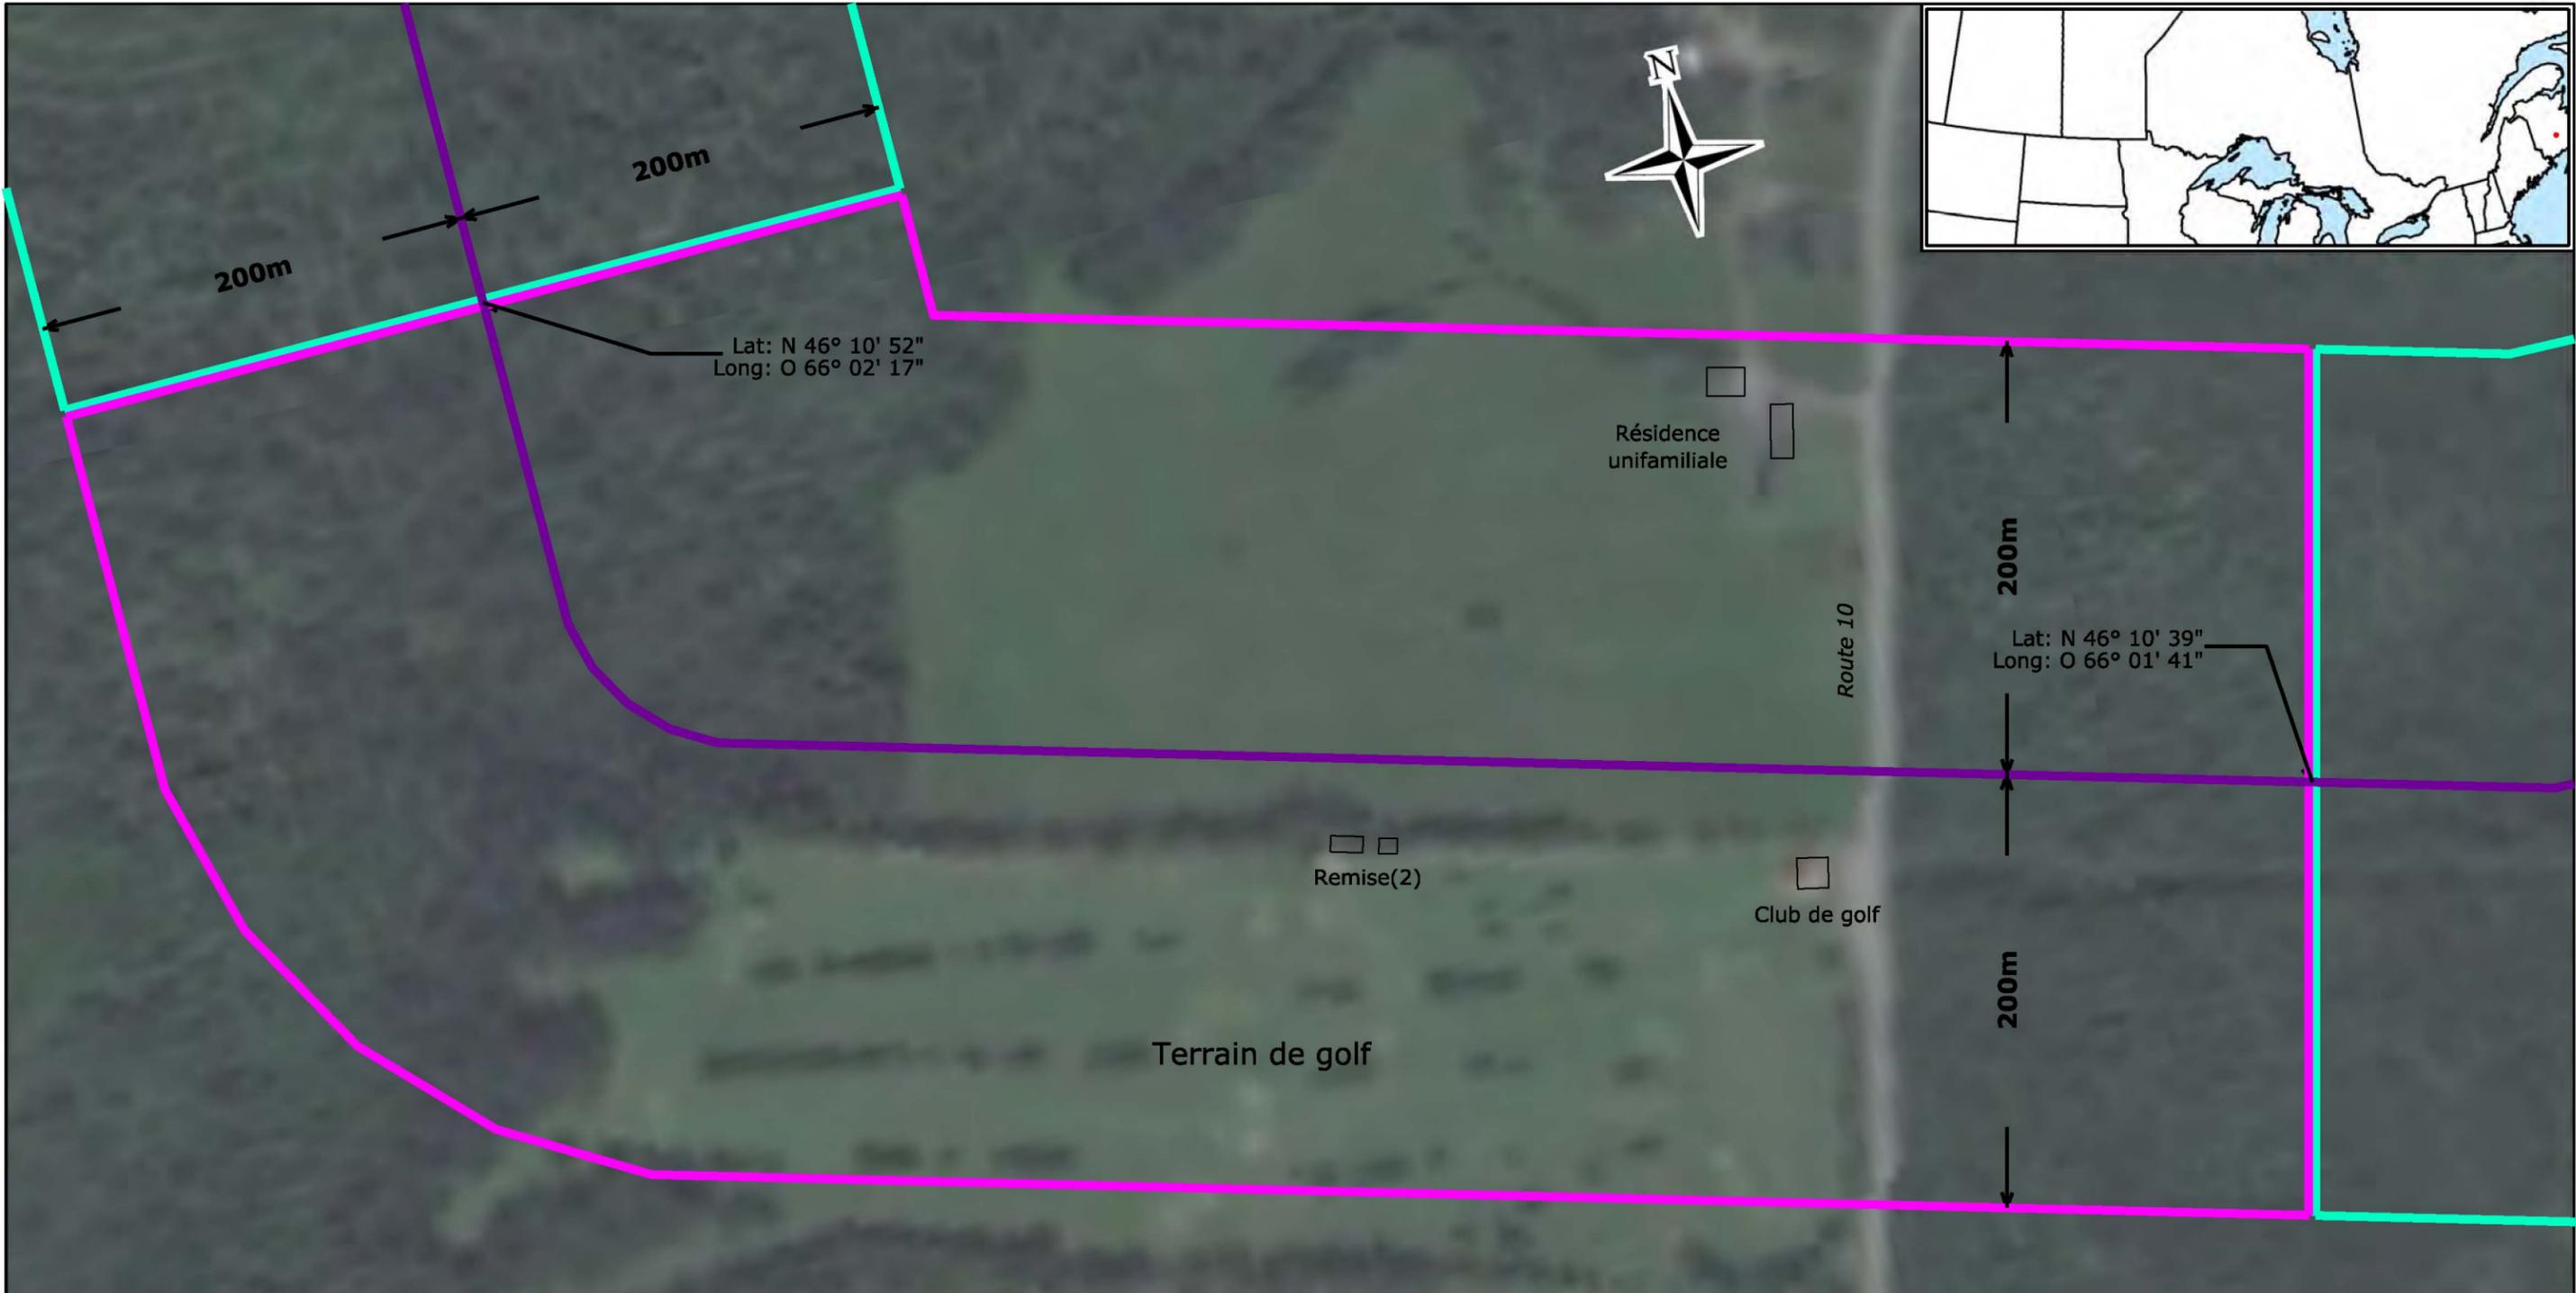

Légende

	Canalisation principale d'Énergie Est - Limites de la classe 1
	Canalisation principale d'Énergie Est - Limites de la classe 2
	Canalisation principale d'Énergie Est (Nouveau-Brunswick)

Oléoduc Énergie Est Ltée

Canalisation principale d'Énergie Est
Carte d'évaluation des classes d'emplacement


1:3 000 0 25 50 75 Mètres

14 déc 2015	13-23-180-09	Révision no. 1
Page 1 de 1		NB-02

user8/user7/13-23-180-09 - FEED Mapping/Drawing/EEP_NB_Class_Loc.dgn (49)

Annexe 1-8N

Carte d'évaluation des classes d'emplacement révisée (Tronçon du Nouveau-Brunswick)

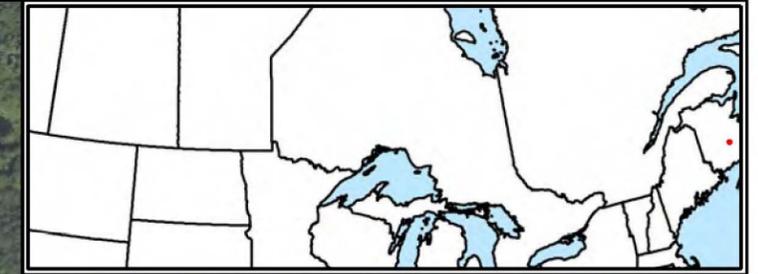

Légende

- Canalisation principale d'Énergie Est - Limites de la classe 1
- Canalisation principale d'Énergie Est - Limites de la classe 2
- Canalisation principale d'Énergie Est (Nouveau-Brunswick)



Oléoduc Énergie Est Ltée


Canalisation principale d'Énergie Est
Carte d'évaluation des classes d'emplacement

1:3 000

14 déc 2015	13-23-180-09	Révision no. 0
Page 1 de 1		NB-03

Annexe 1-80

Carte d'évaluation des classes d'emplacement révisée (Tronçon du Nouveau-Brunswick)

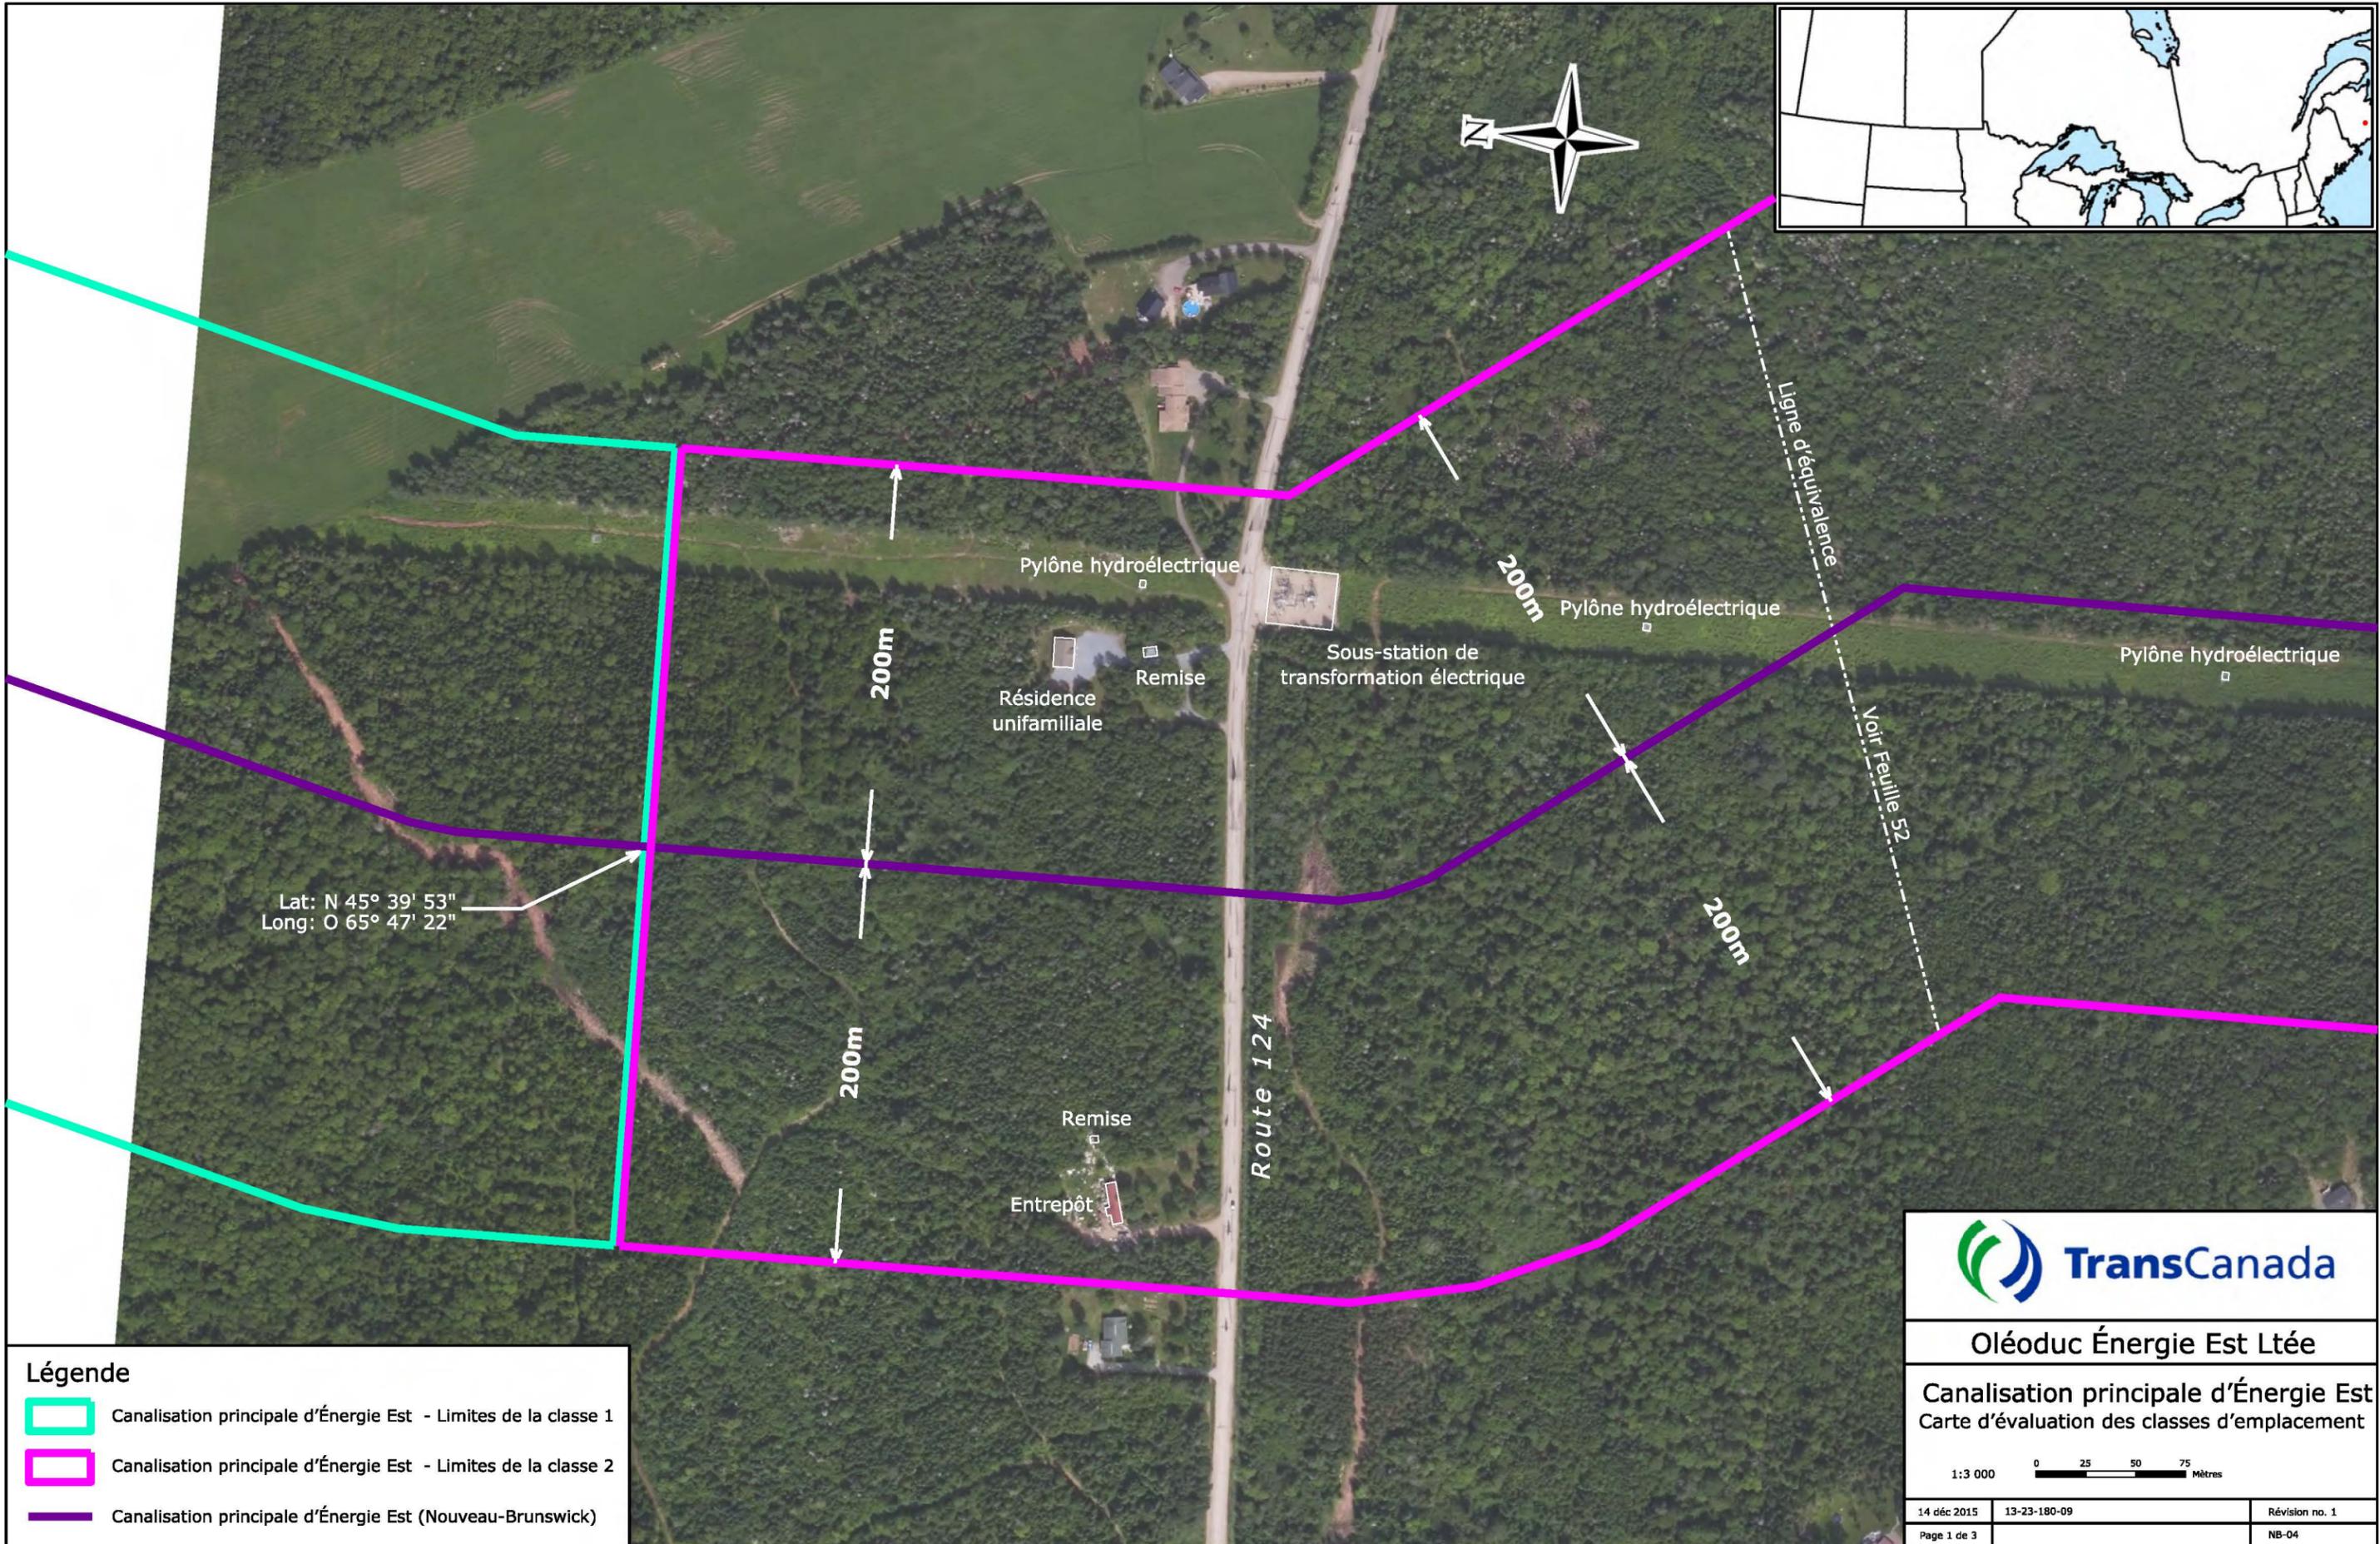

Lat: N 45° 39' 53"
 Long: O 65° 47' 22"

Légende

- ▭ Canalisations principales d'Énergie Est - Limites de la classe 1
- ▭ Canalisations principales d'Énergie Est - Limites de la classe 2
- ▭ Canalisations principales d'Énergie Est (Nouveau-Brunswick)




Oléoduc Énergie Est Ltée

Canalisations principales d'Énergie Est
 Carte d'évaluation des classes d'emplacement

1:3 000 

14 déc 2015	13-23-180-09	Révision no. 1
Page 1 de 3		NB-04

user8/user1/13-23-180-09 - FEED Mapping/Drawings/EEP_NB_Class_Loc_French.dgn (51)

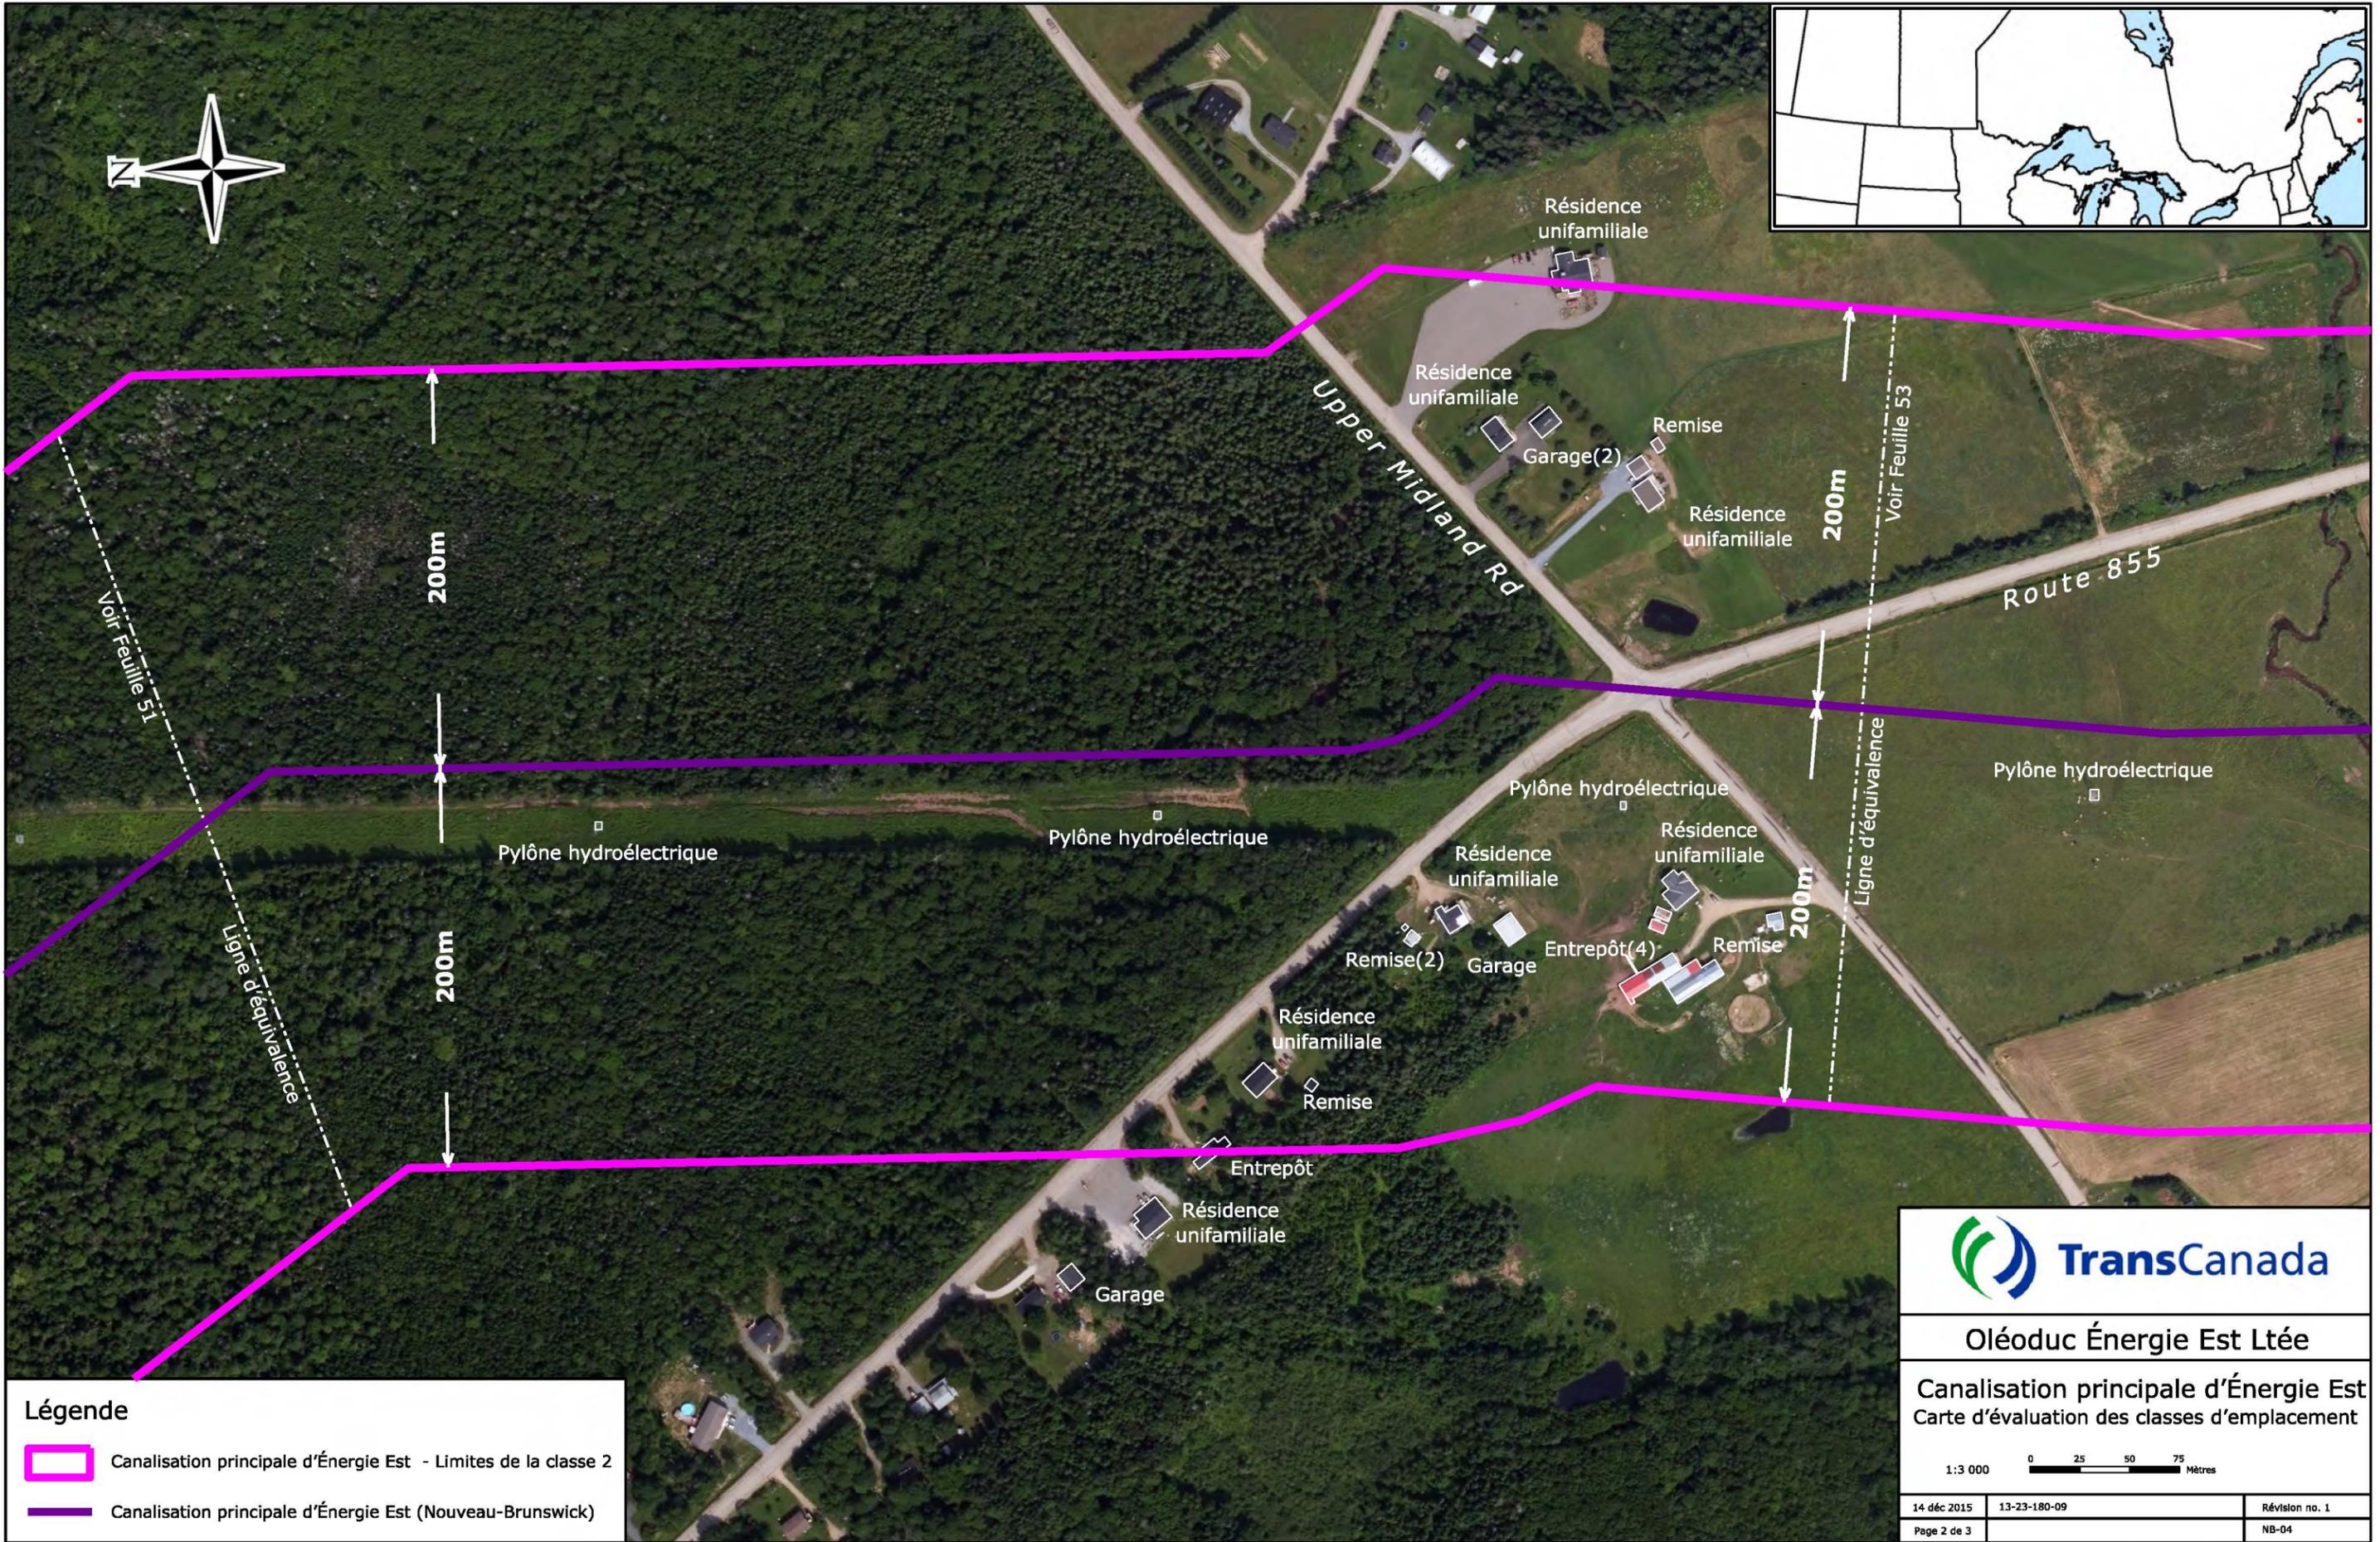

Légende

-  Canalisations principales d'Énergie Est - Limites de la classe 2
-  Canalisations principales d'Énergie Est (Nouveau-Brunswick)




Oléoduc Énergie Est Ltée

Canalisations principales d'Énergie Est
Carte d'évaluation des classes d'emplacement

1:3 000 

14 déc 2015	13-23-180-09	Révision no. 1
Page 2 de 3		NB-04

user8/urth/13-23-180-09 - FEED Mapping/Drawings/EEP_NB_Class_Loc_S2.53.58.61_French.dgn (57)

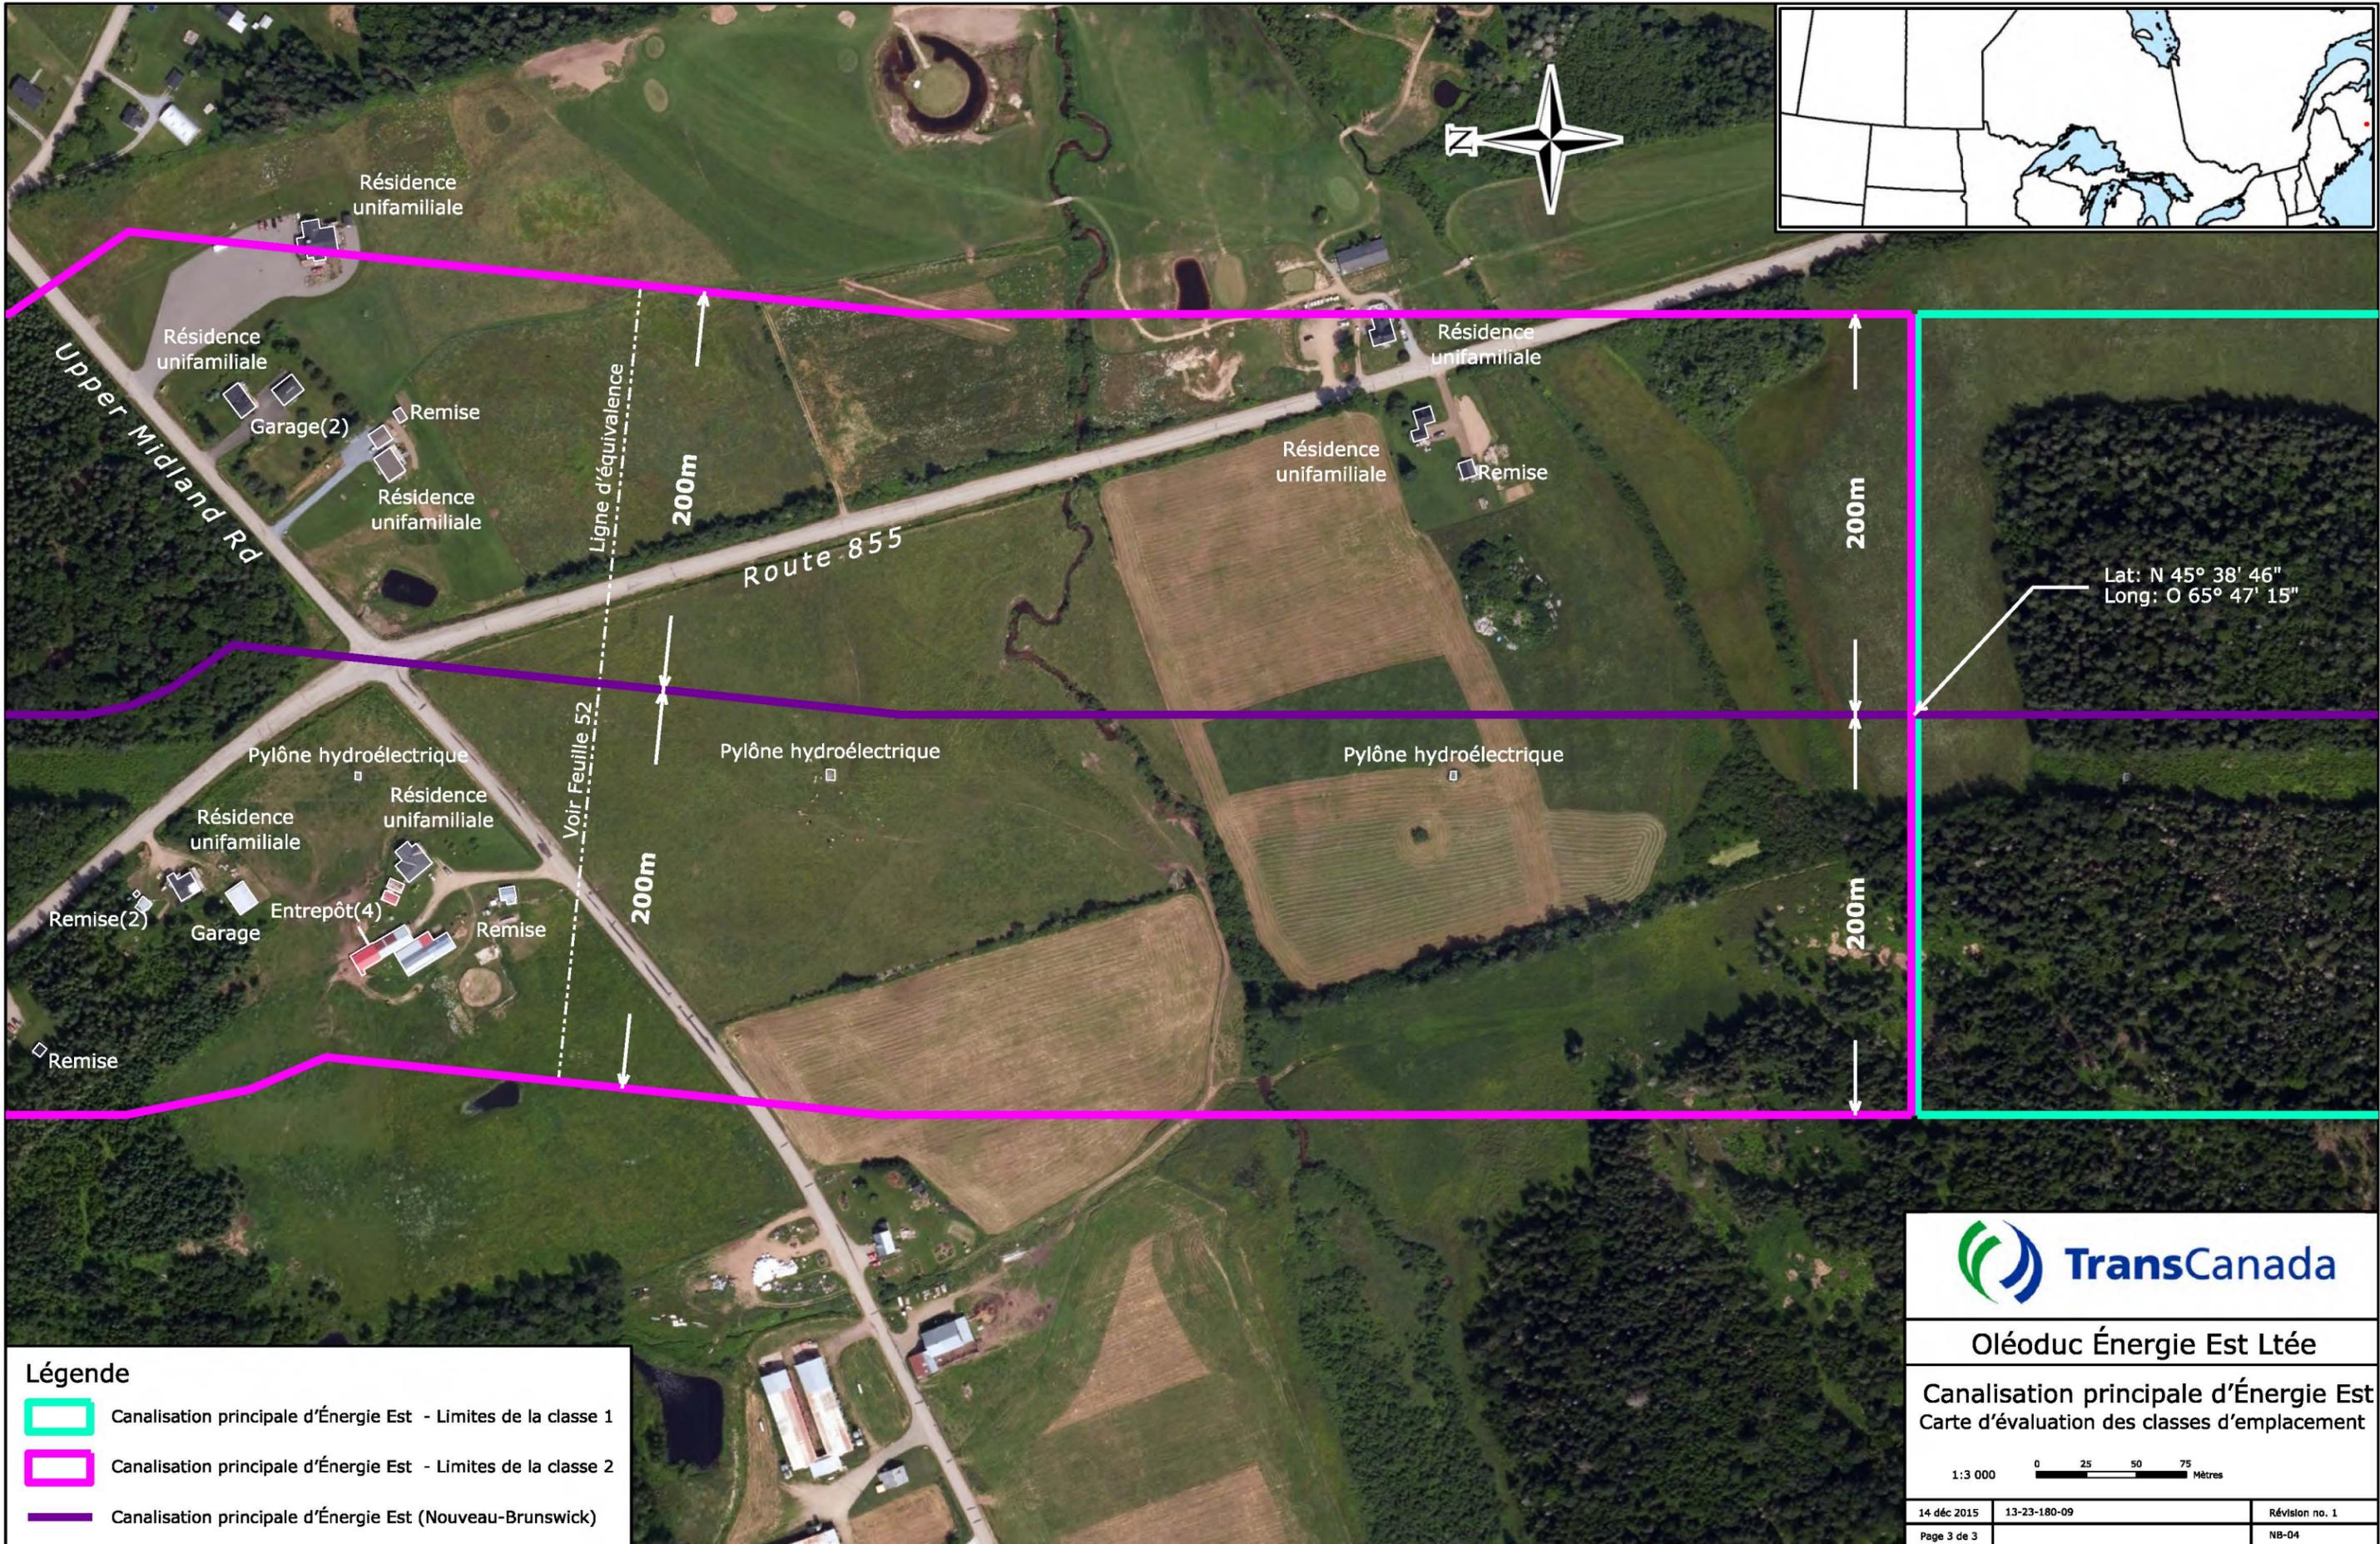

Lat: N 45° 38' 46"
Long: O 65° 47' 15"

- Légende**
- Canalisation principale d'Énergie Est - Limites de la classe 1
 - Canalisation principale d'Énergie Est - Limites de la classe 2
 - Canalisation principale d'Énergie Est (Nouveau-Brunswick)



Oléoduc Énergie Est Ltée


Canalisation principale d'Énergie Est
Carte d'évaluation des classes d'emplacement

1:3 000 0 25 50 75 Mètres

14 déc 2015	13-23-180-09	Révision no. 1
Page 3 de 3	NB-04	user8/usrh/13-23-180-09 - FEED Mapping/Drawings/REP_NB_Class_Loc_French.dgn (53)

Annexe 1-8P

Carte d'évaluation des classes d'emplacement révisée (Tronçon du Nouveau-Brunswick)

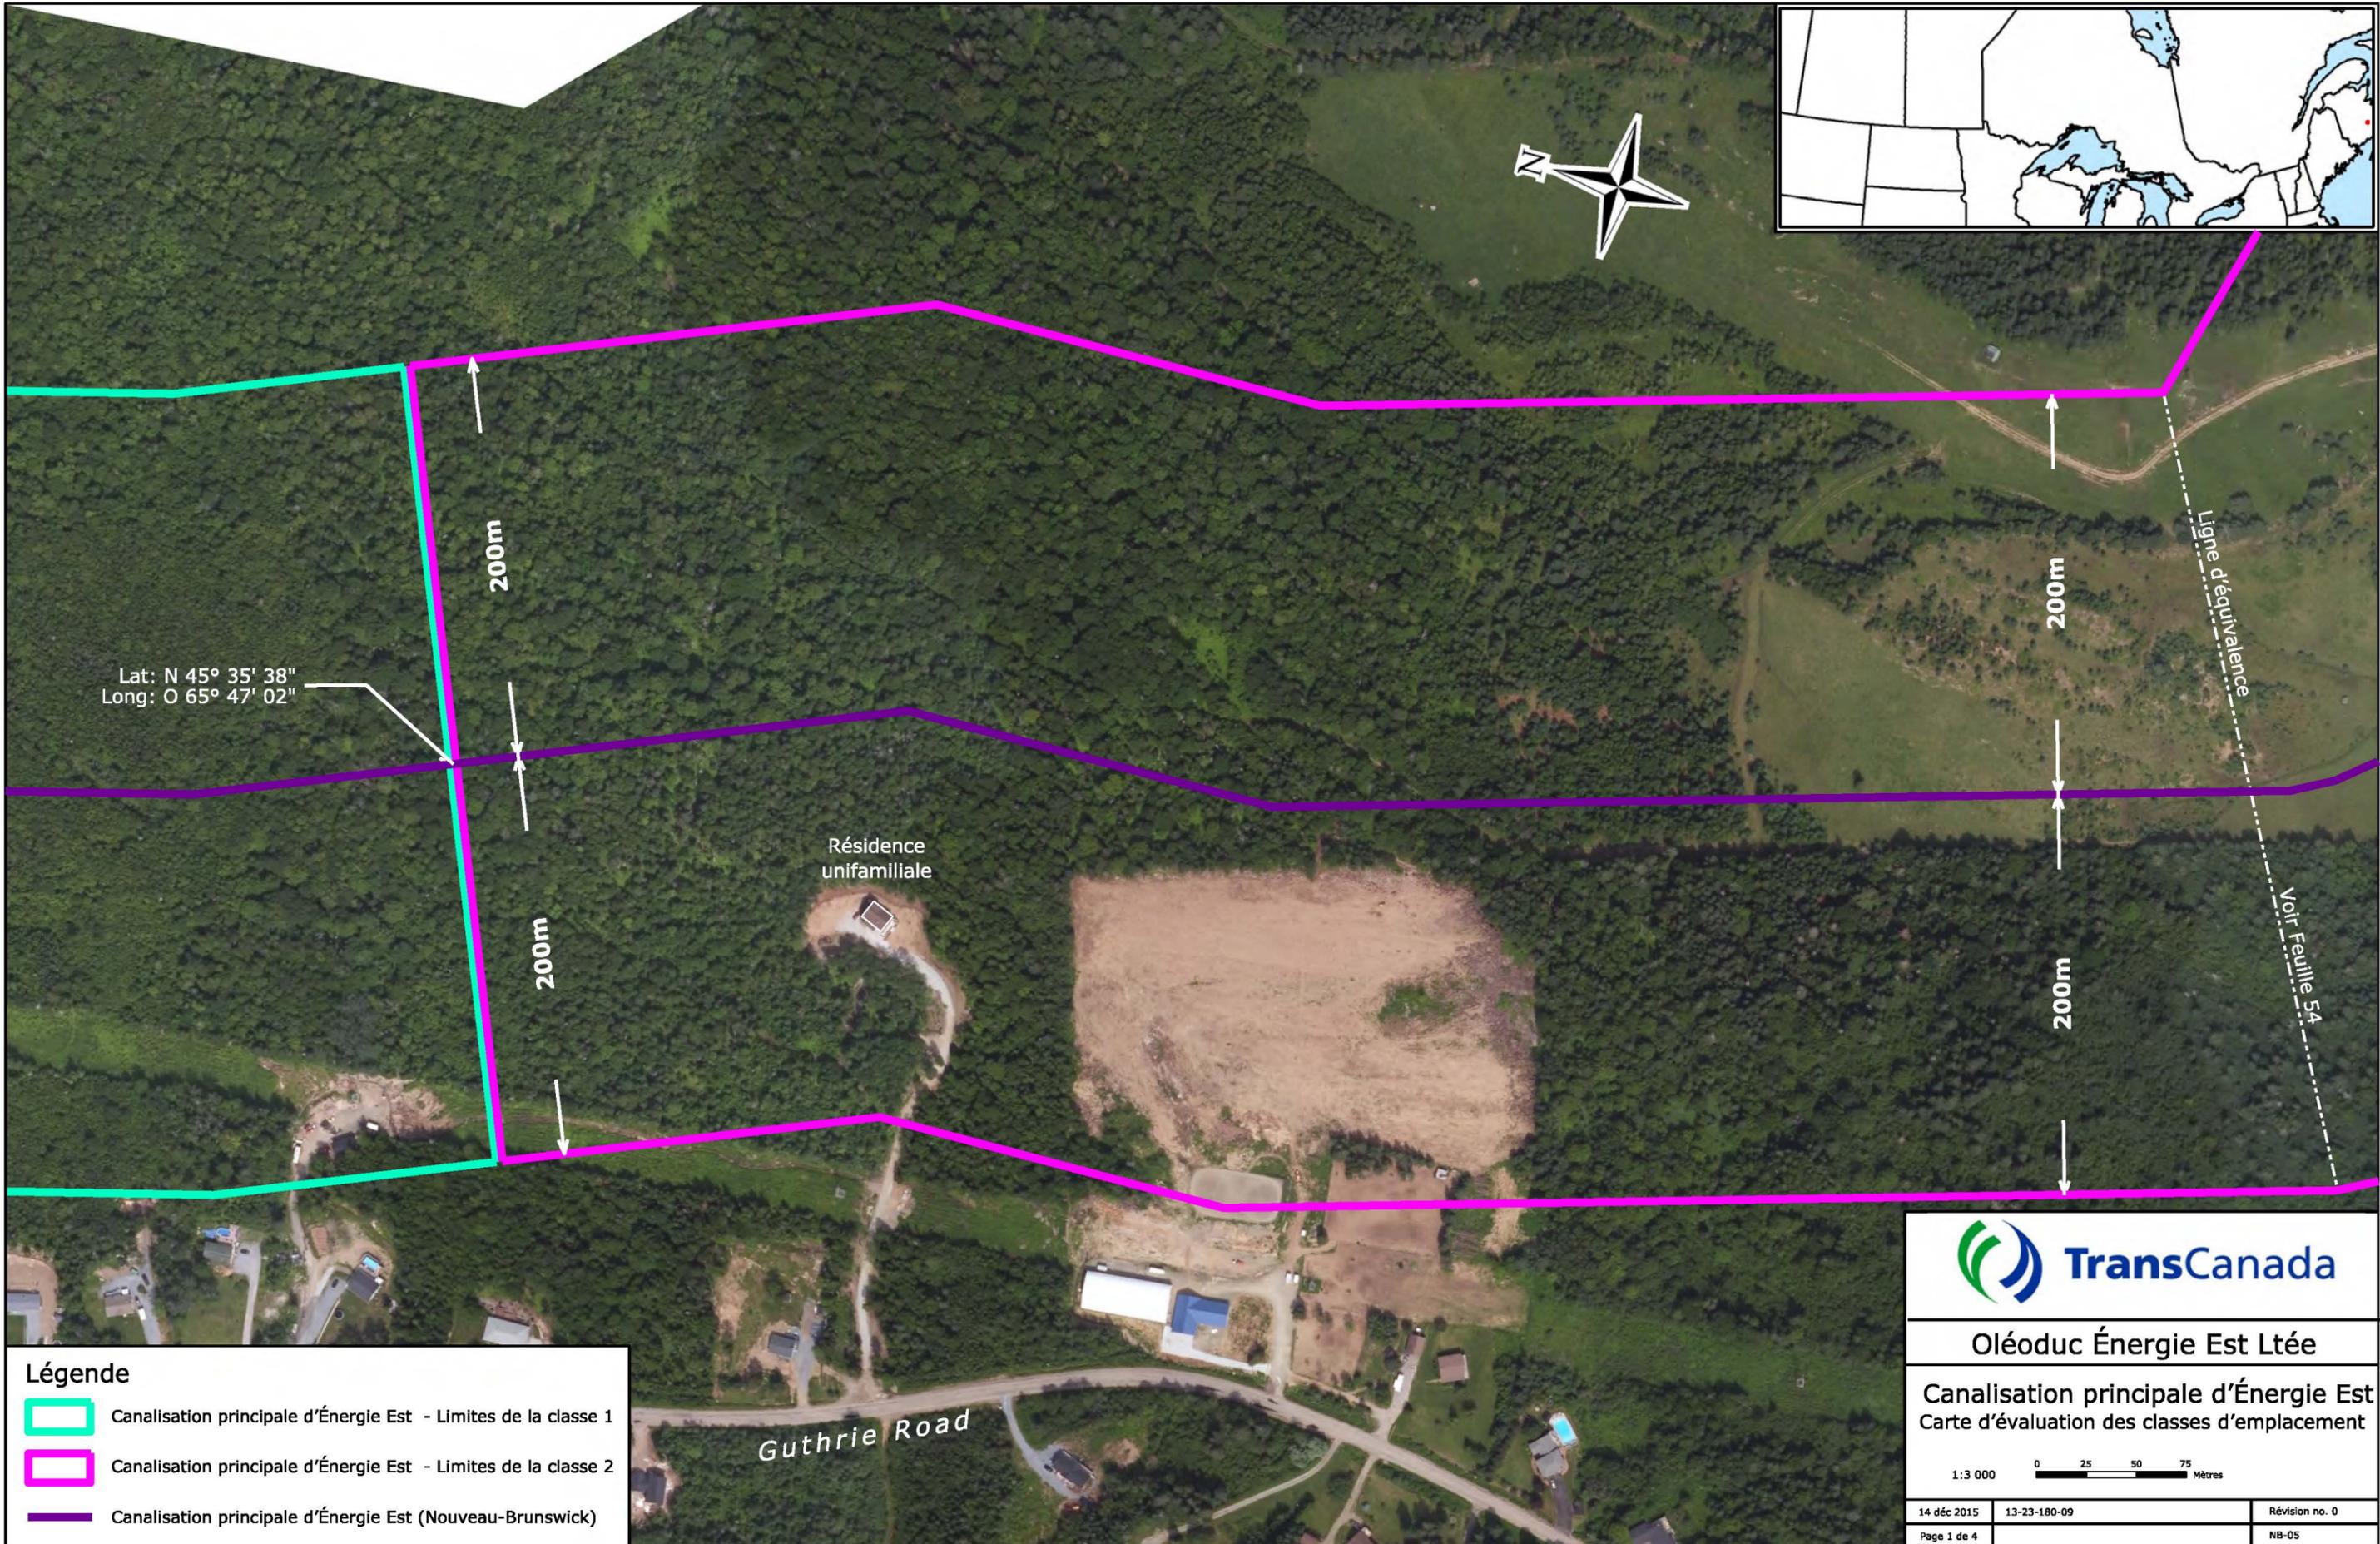

Lat: N 45° 35' 38"
 Long: O 65° 47' 02"

200m

200m

200m


200m

Résidence
unifamiliale

Guthrie Road

Ligne d'équivalence

Voir Feuille 5A

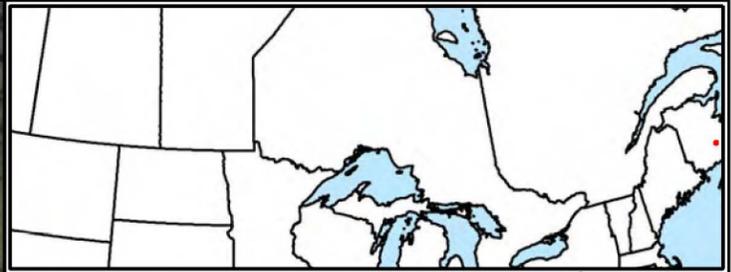

Légende

- ▭ Canalisations principales d'Énergie Est - Limites de la classe 1
- ▭ Canalisations principales d'Énergie Est - Limites de la classe 2
- ▭ Canalisations principales d'Énergie Est (Nouveau-Brunswick)




Oléoduc Énergie Est Ltée

Canalisations principales d'Énergie Est
 Carte d'évaluation des classes d'emplacement

1:3 000 0 25 50 75 Mètres

14 déc 2015	13-23-180-09	Révision no. 0
Page 1 de 4		NB-05

user8/urh/13-23-180-09 - FEED Mapping/Drawings/EEP_NR_Class_Loc_54a_French.dgn (54a)

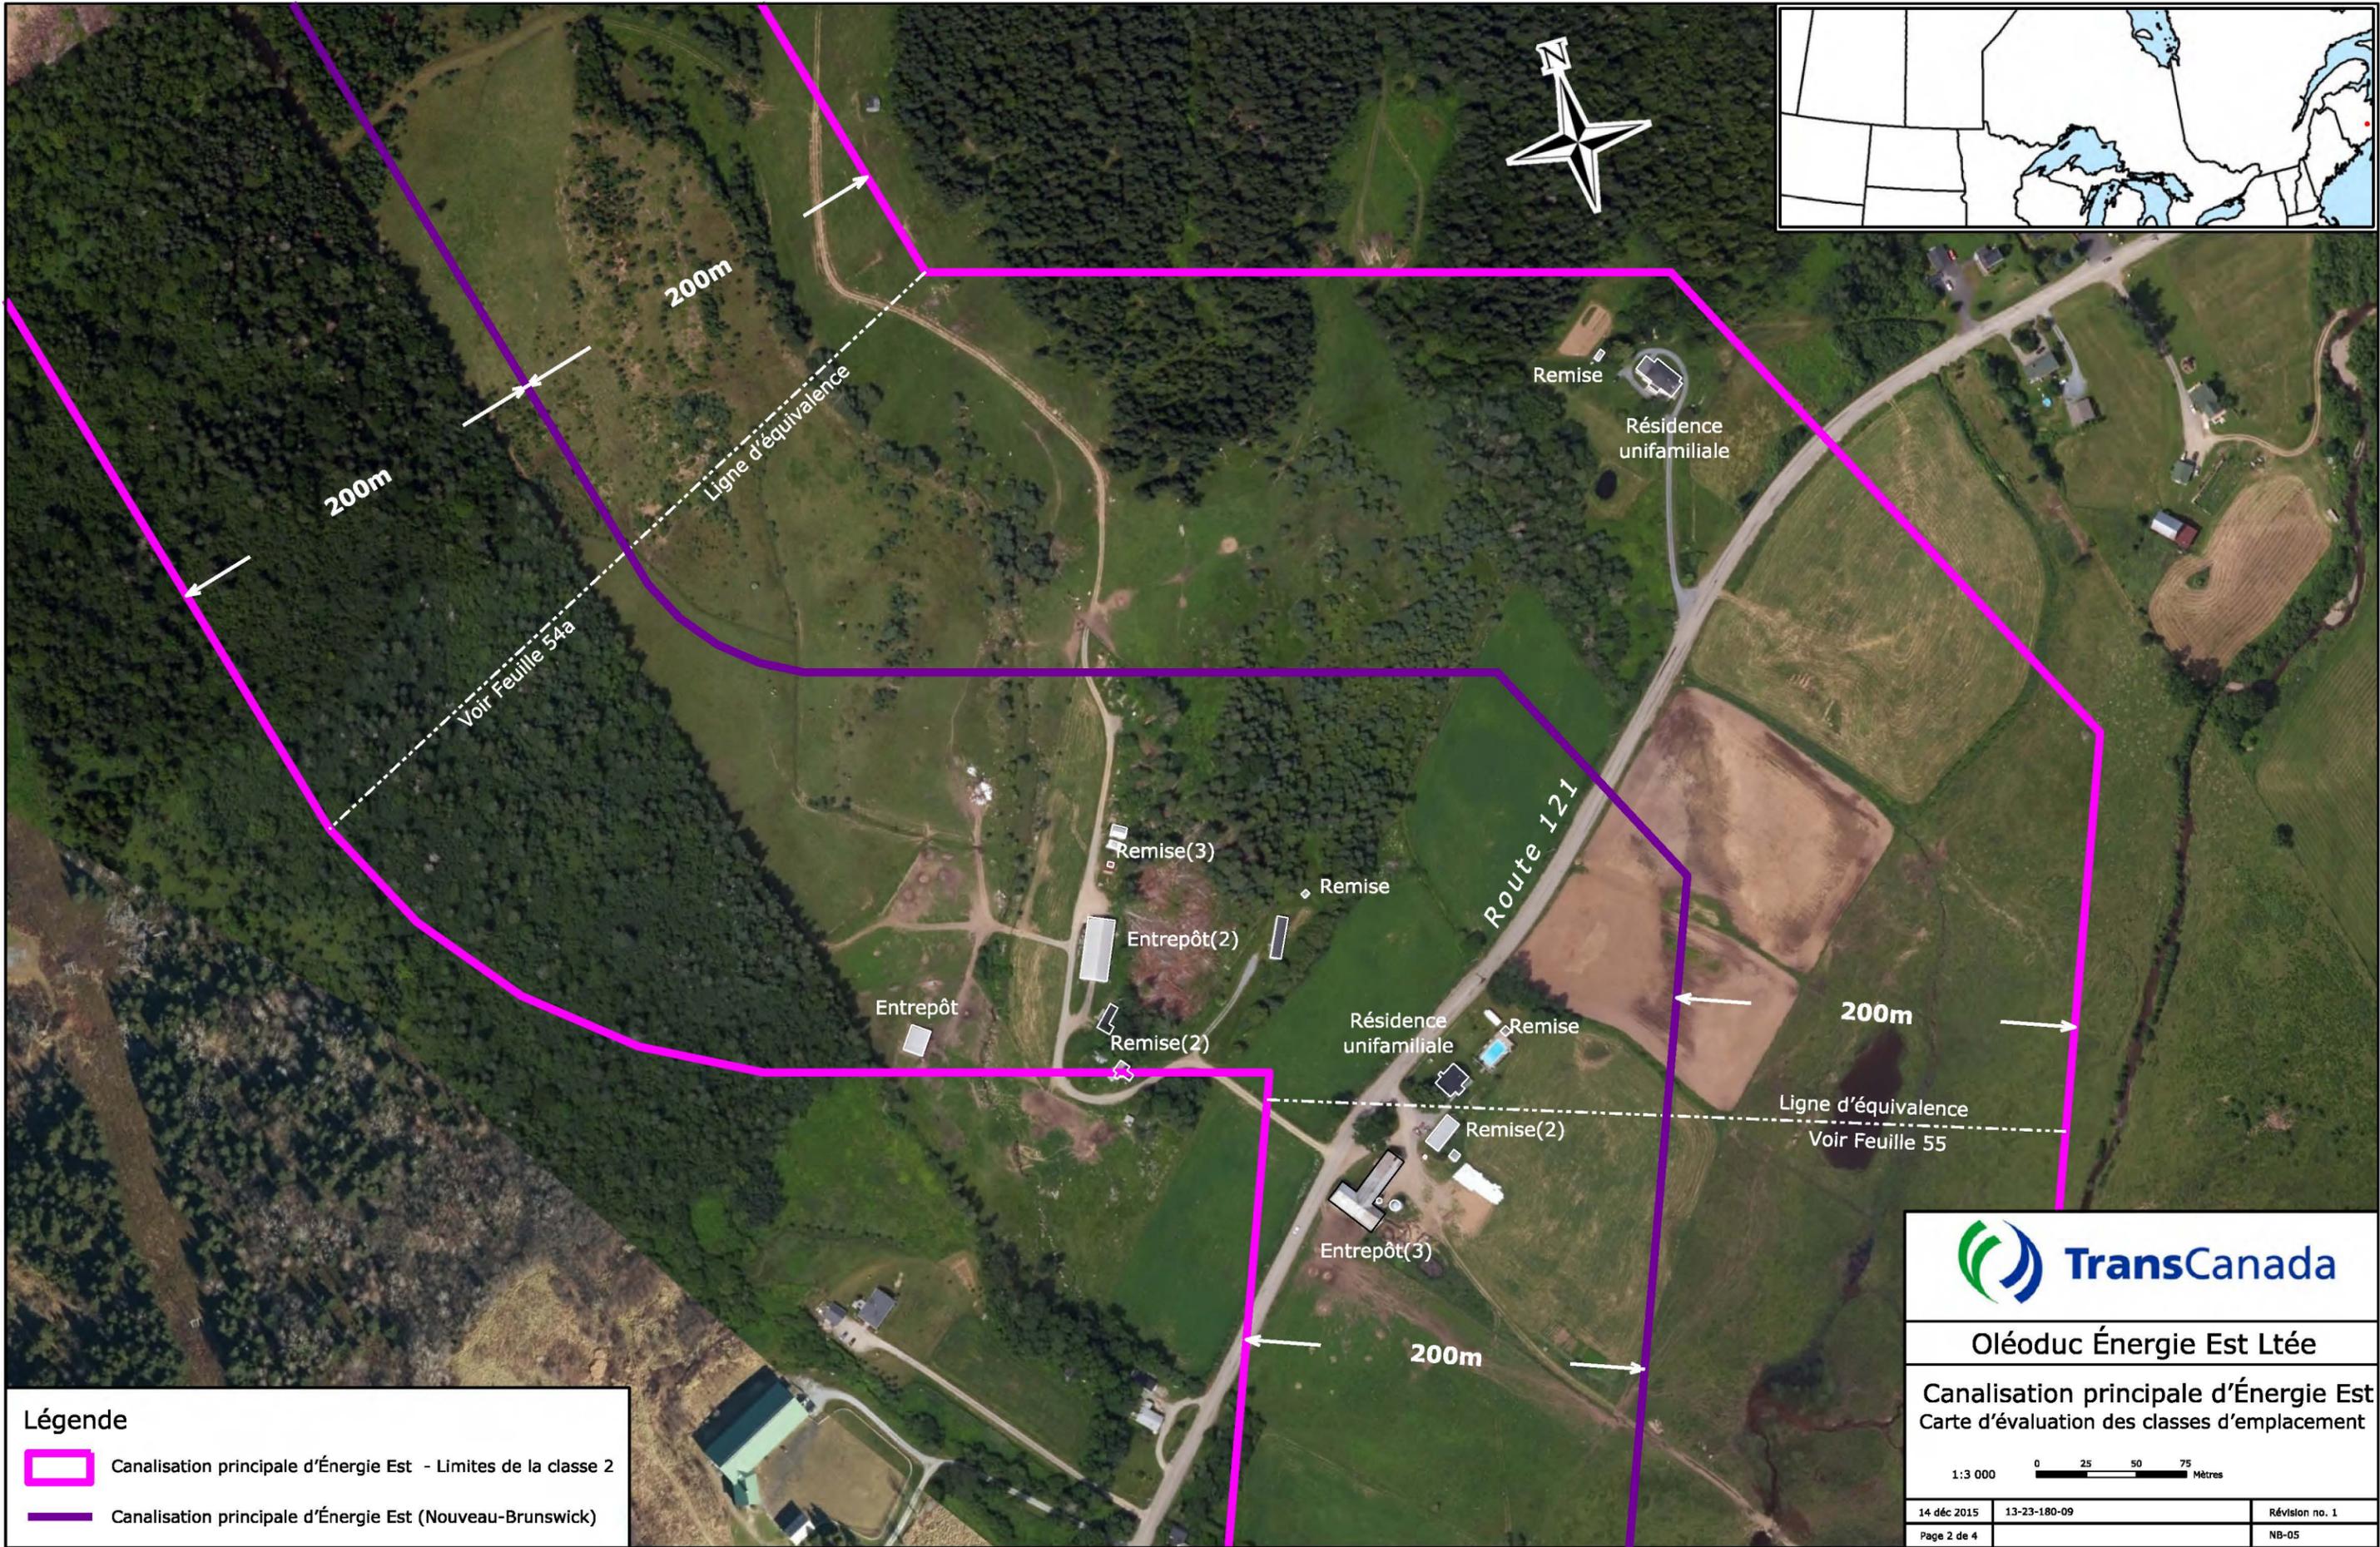

Légende

- Canalisations principales d'Énergie Est - Limites de la classe 2
- Canalisations principales d'Énergie Est (Nouveau-Brunswick)





Oléoduc Énergie Est Ltée

Canalisations principales d'Énergie Est
Carte d'évaluation des classes d'emplacement

1:3 000 0 25 50 75 Mètres

14 déc 2015	13-23-180-09	Révision no. 1
Page 2 de 4		NB-05

user8/usrh/13-23-180-09 - FEED Mapping/Drawings/REP_NB_Class_Loc_French.dgn (54)

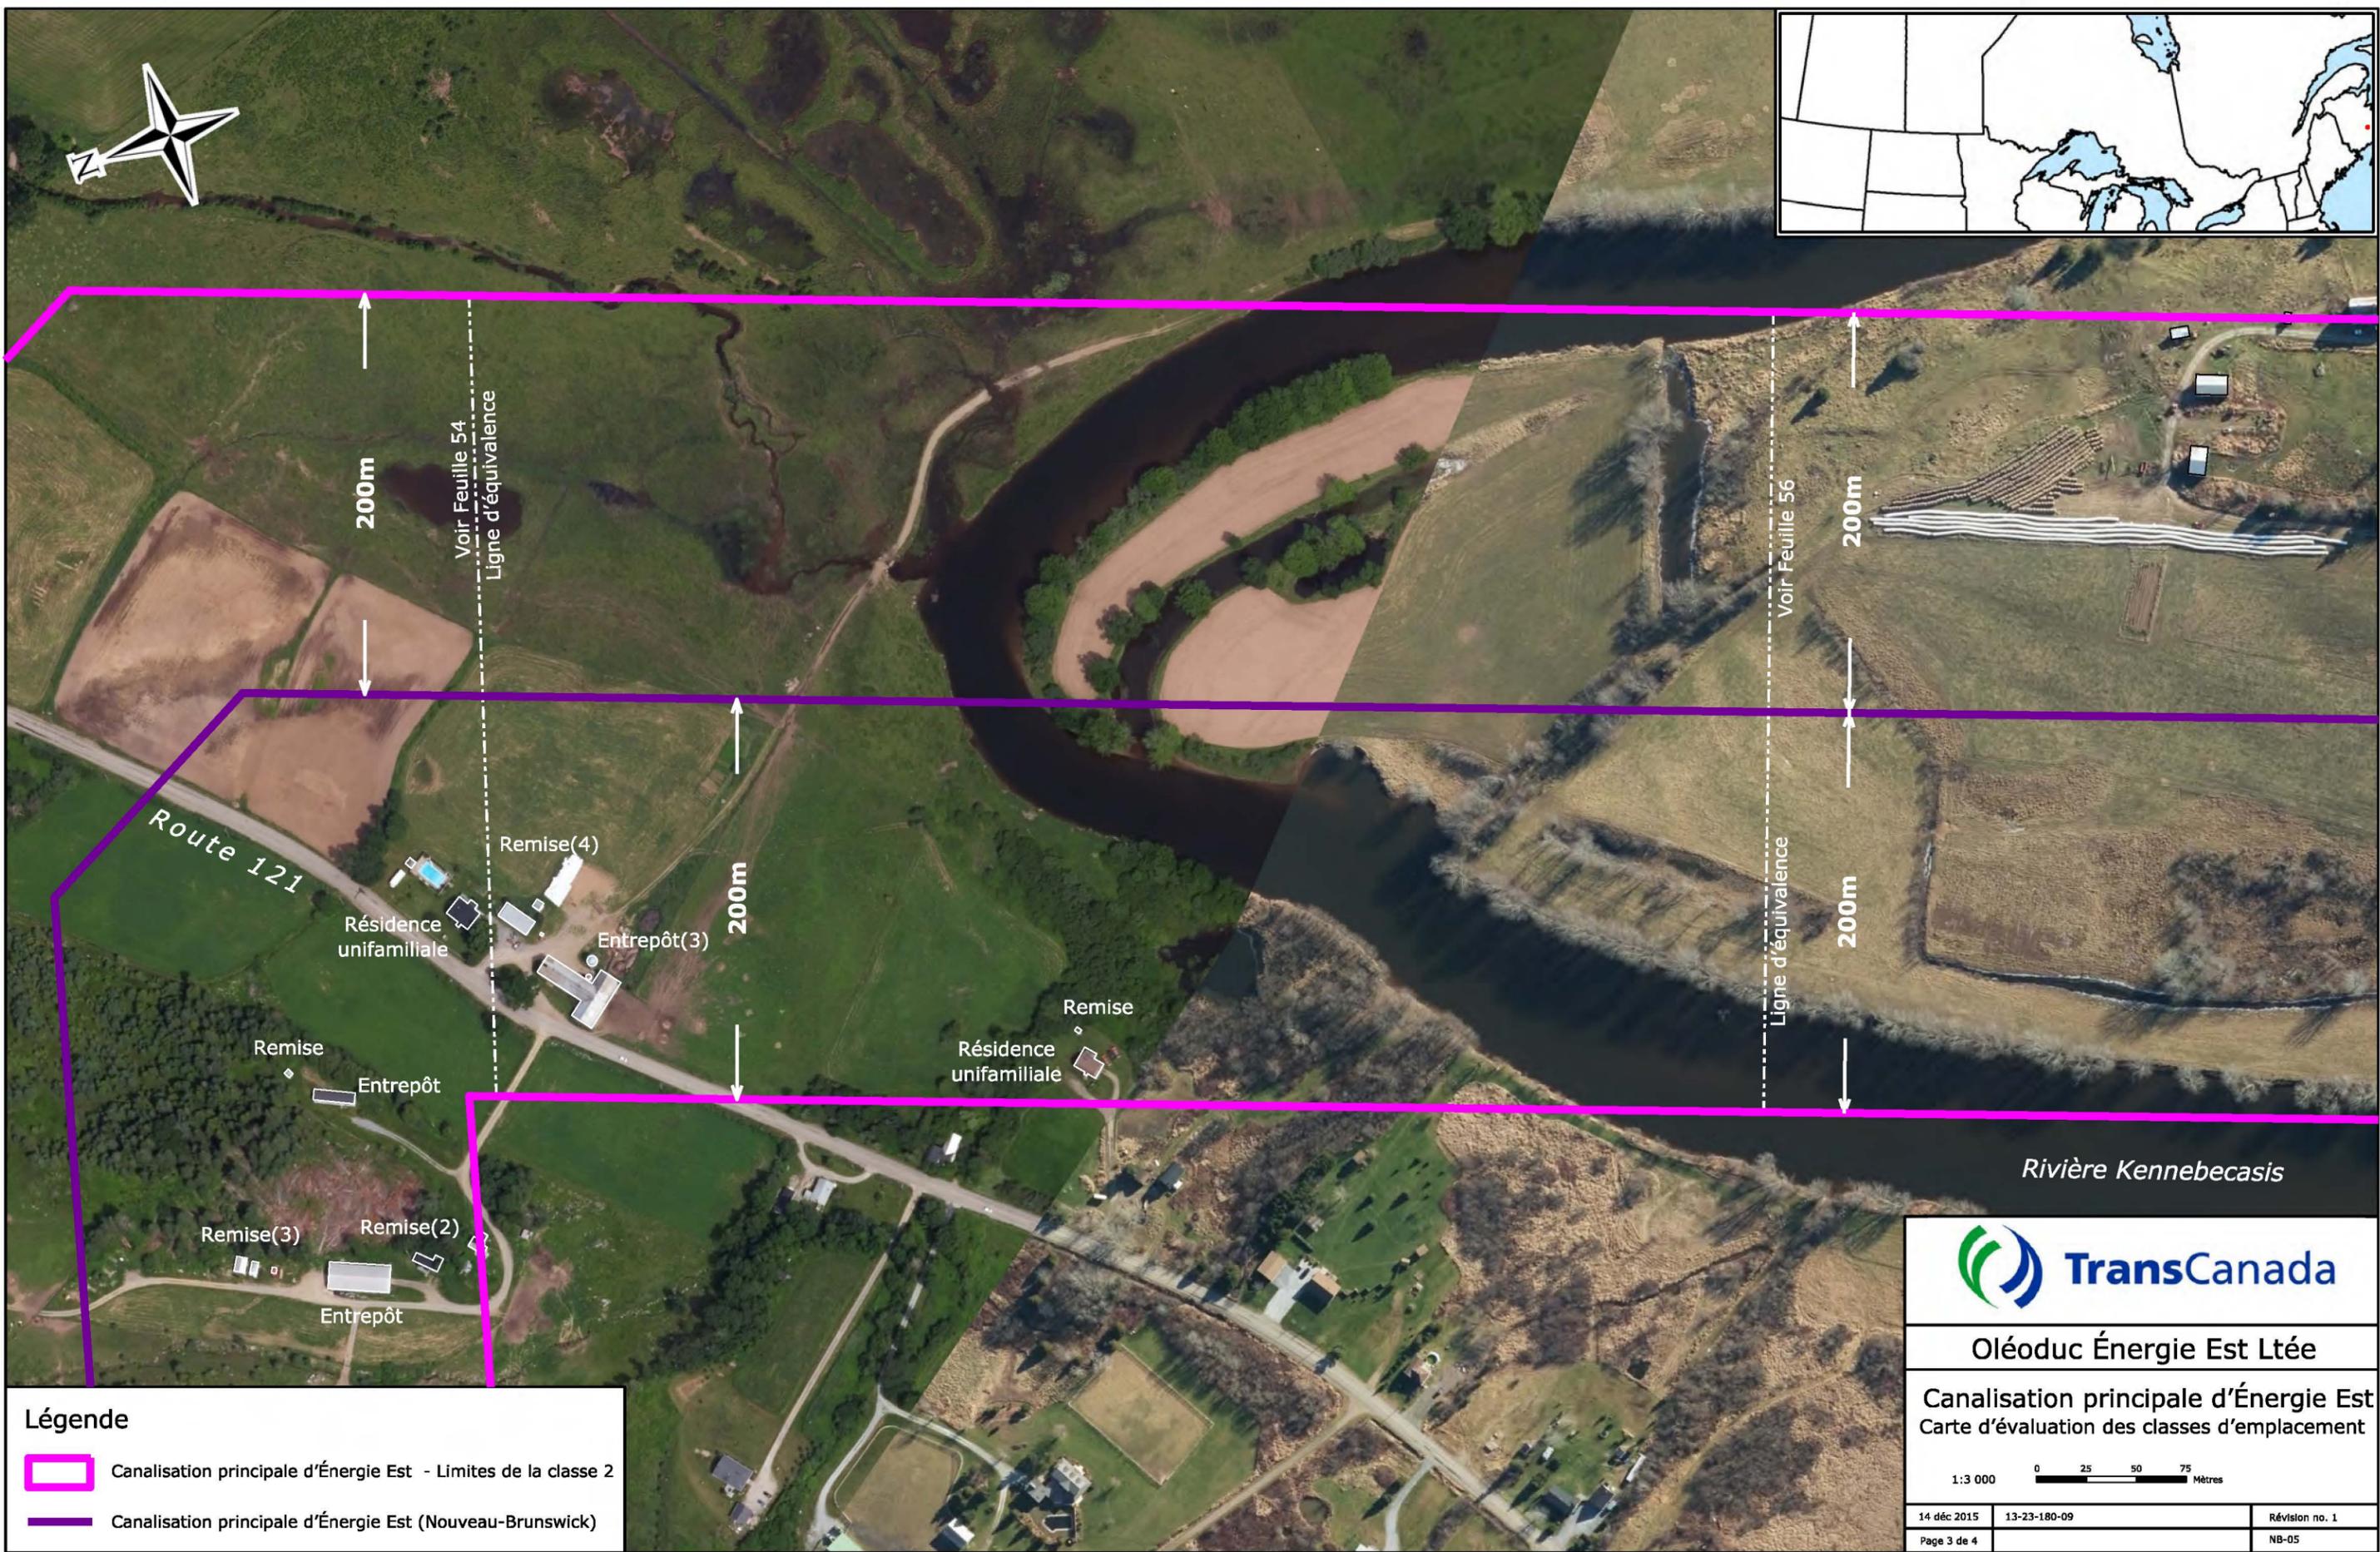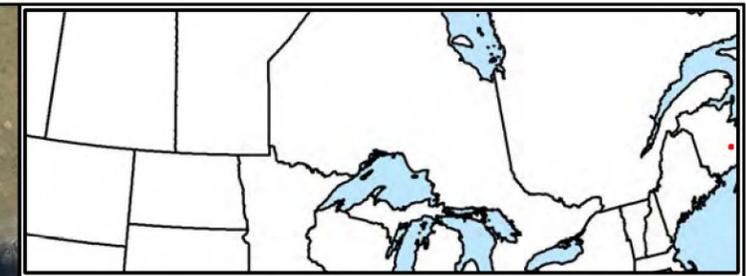

Légende

- Canalisations principales d'Énergie Est - Limites de la classe 2
- Canalisations principales d'Énergie Est (Nouveau-Brunswick)



Oléoduc Énergie Est Ltée

Canalisations principales d'Énergie Est
Carte d'évaluation des classes d'emplacement

1:3 000 

14 déc 2015	13-23-180-09	Révision no. 1
Page 3 de 4		NB-05

user8/aurty/13-23-180-09 - FEED Mapping/Drawings/EEP_NB_Class_Loc_S2_55.58.64_French.dgn (55)



200m

200m

200m

Voir Feuille 55

Ligne d'équivalence

Bettle point Rd

Résidence Unifamiliale
Remise(2)
Entrepôt(2)
Remise(2)
Entrepôt(2)

Lat: N 45° 34' 20"
Long: O 65° 46' 53"

200m

200m

200m

Rivière Kennebecasis

Légende

- ▭ Canalisation principale d'Énergie Est - Limites de la classe 1
- ▭ Canalisation principale d'Énergie Est - Limites de la classe 2
- ▭ Canalisation principale d'Énergie Est (Nouveau-Brunswick)



Oléoduc Énergie Est Ltée

Canalisation principale d'Énergie Est
Carte d'évaluation des classes d'emplacement


1:3 000 0 25 50 75 Mètres

14 déc 2015	13-23-180-09	Révision no. 1
Page 4 de 4		NB-05

user8/user1/13-23-180-09 - FEED Mapping/Drawings/EEP_NB_Class_Loc_French.dgn (56)

Annexe 1-8Q

Carte d'évaluation des classes d'emplacement révisée (Tronçon du Nouveau-Brunswick)

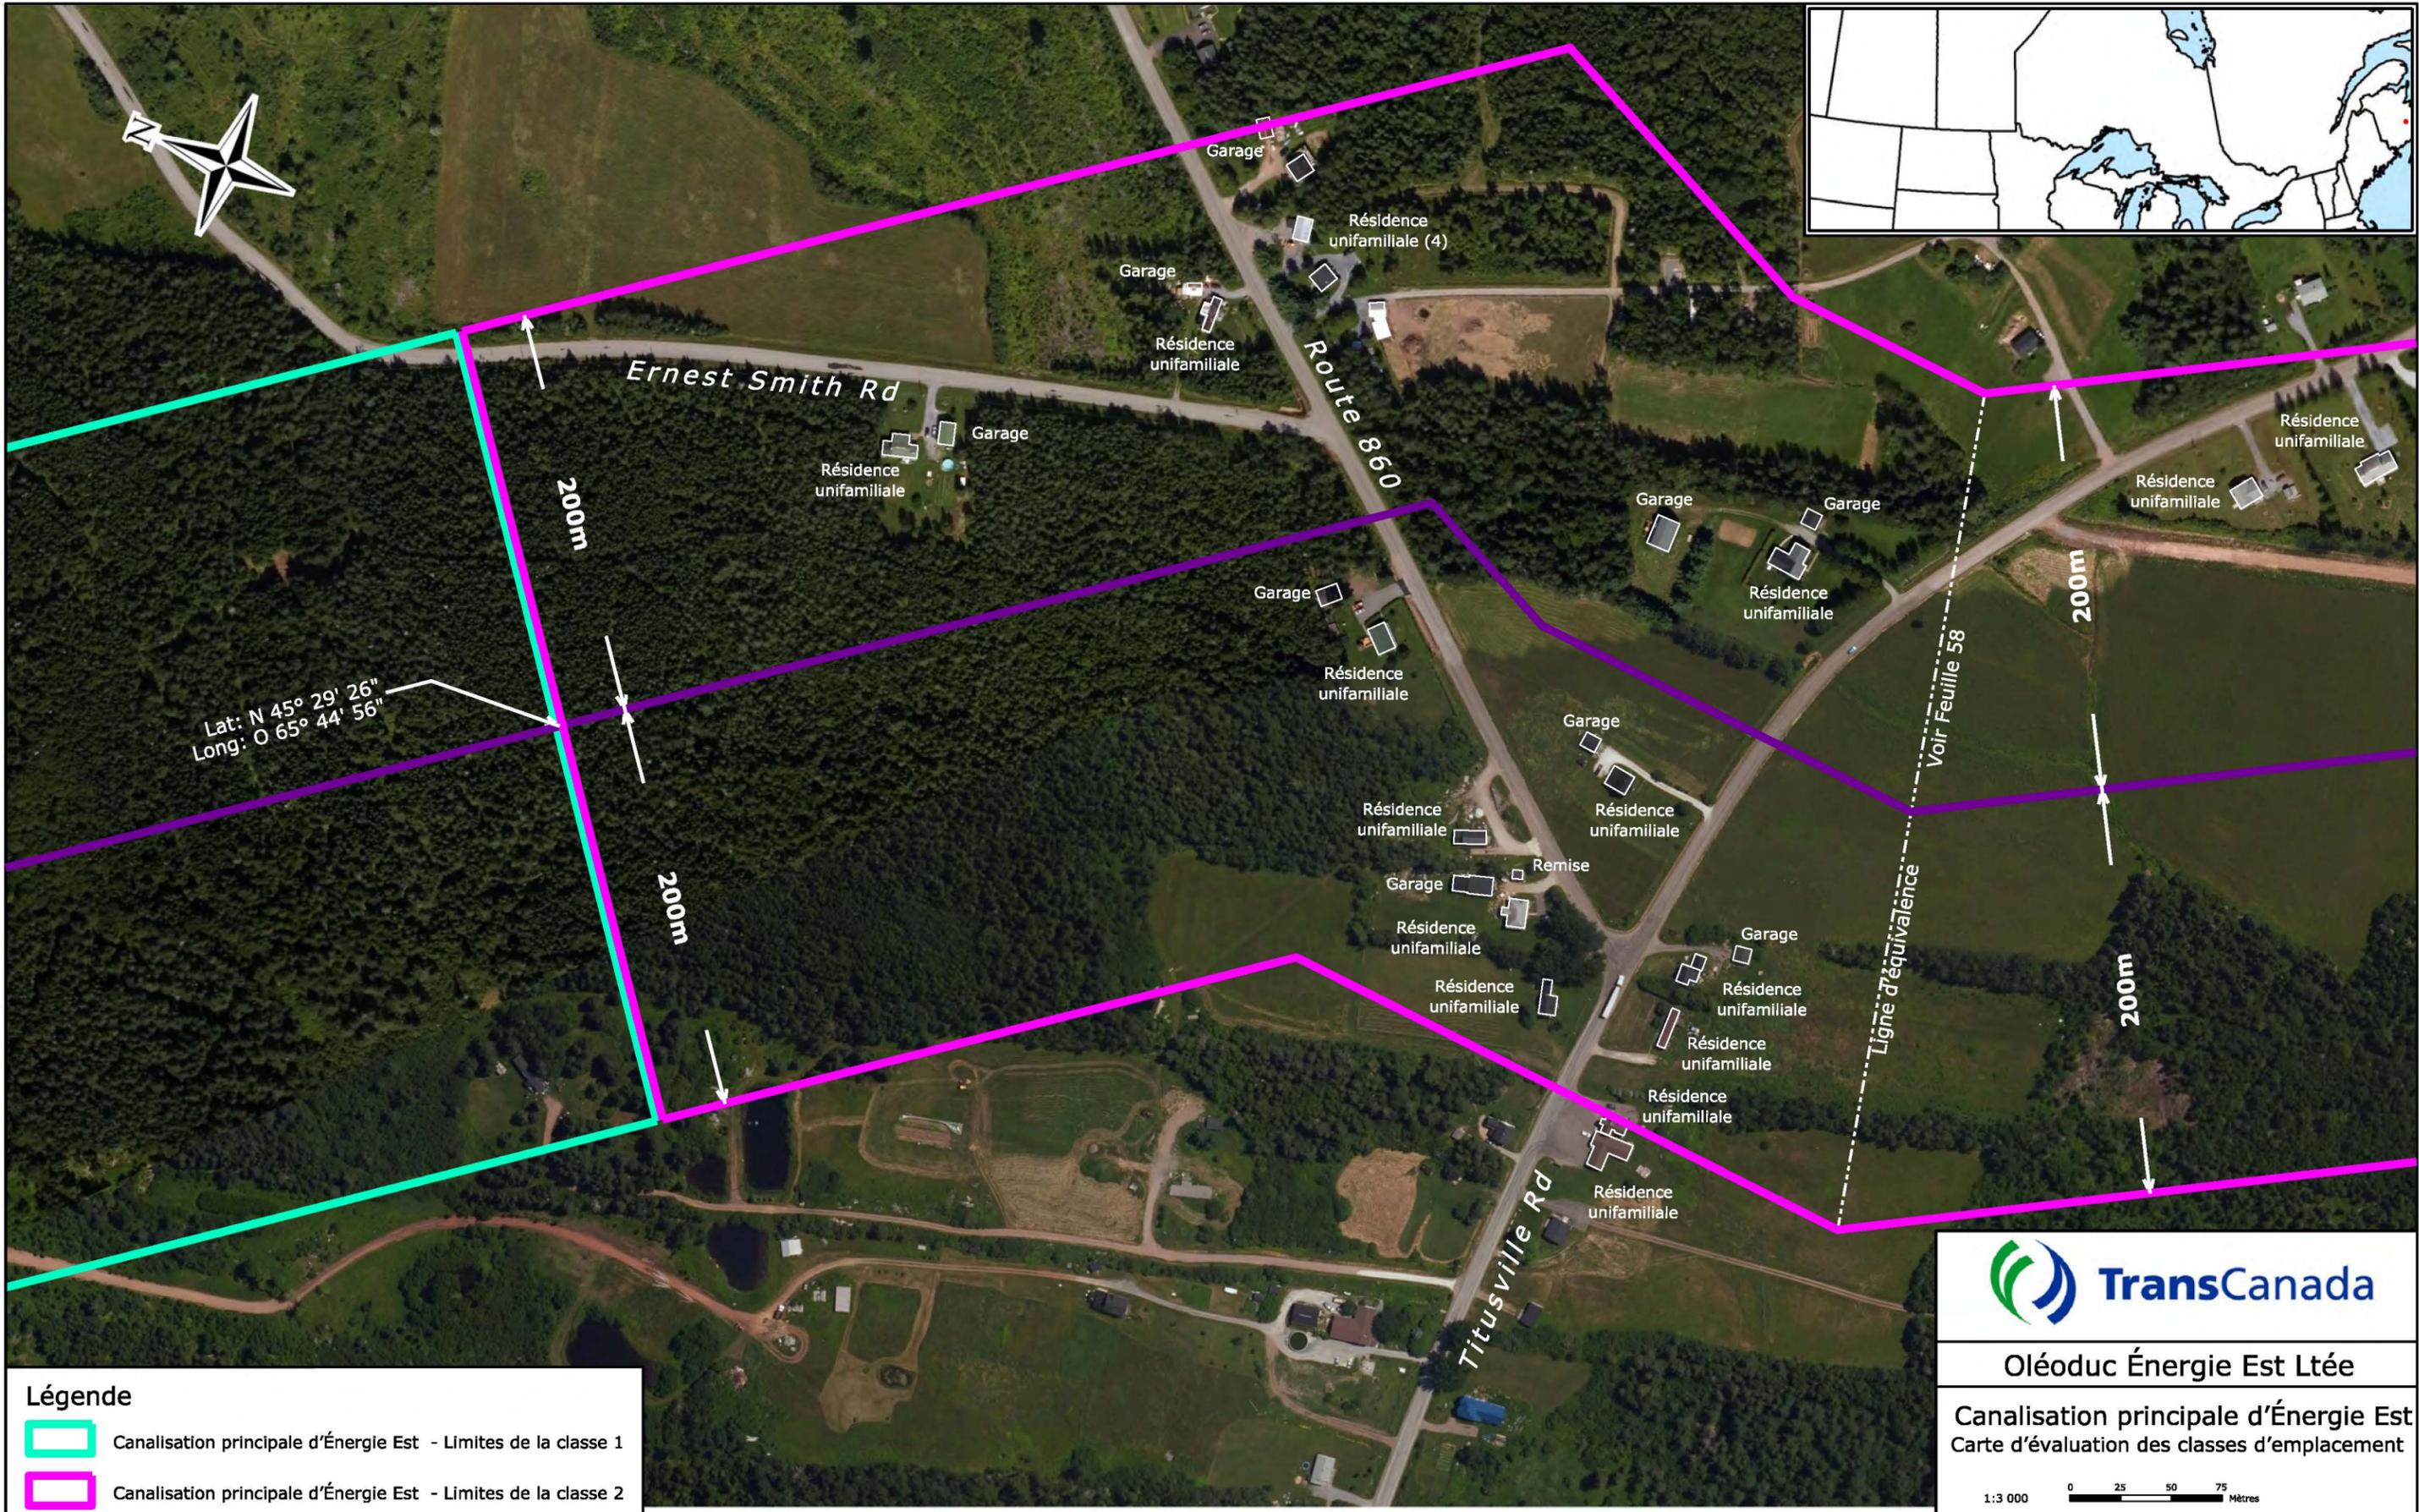

Légende

- ▬ Canalisations principales d'Énergie Est - Limites de la classe 1
- ▬ Canalisations principales d'Énergie Est - Limites de la classe 2
- ▬ Canalisations principales d'Énergie Est (Nouveau-Brunswick)




Oléoduc Énergie Est Ltée

Canalisations principales d'Énergie Est
Carte d'évaluation des classes d'emplacement

1:3 000 0 25 50 75 Mètres

14 déc 2015	13-23-180-09	Révision no. 1
Page 1 de 2		NB-06

user8/urh/13-23-180-09 - FEED Mapping/Drawings/REP_NB_Class_Loc_French.dgn (57)

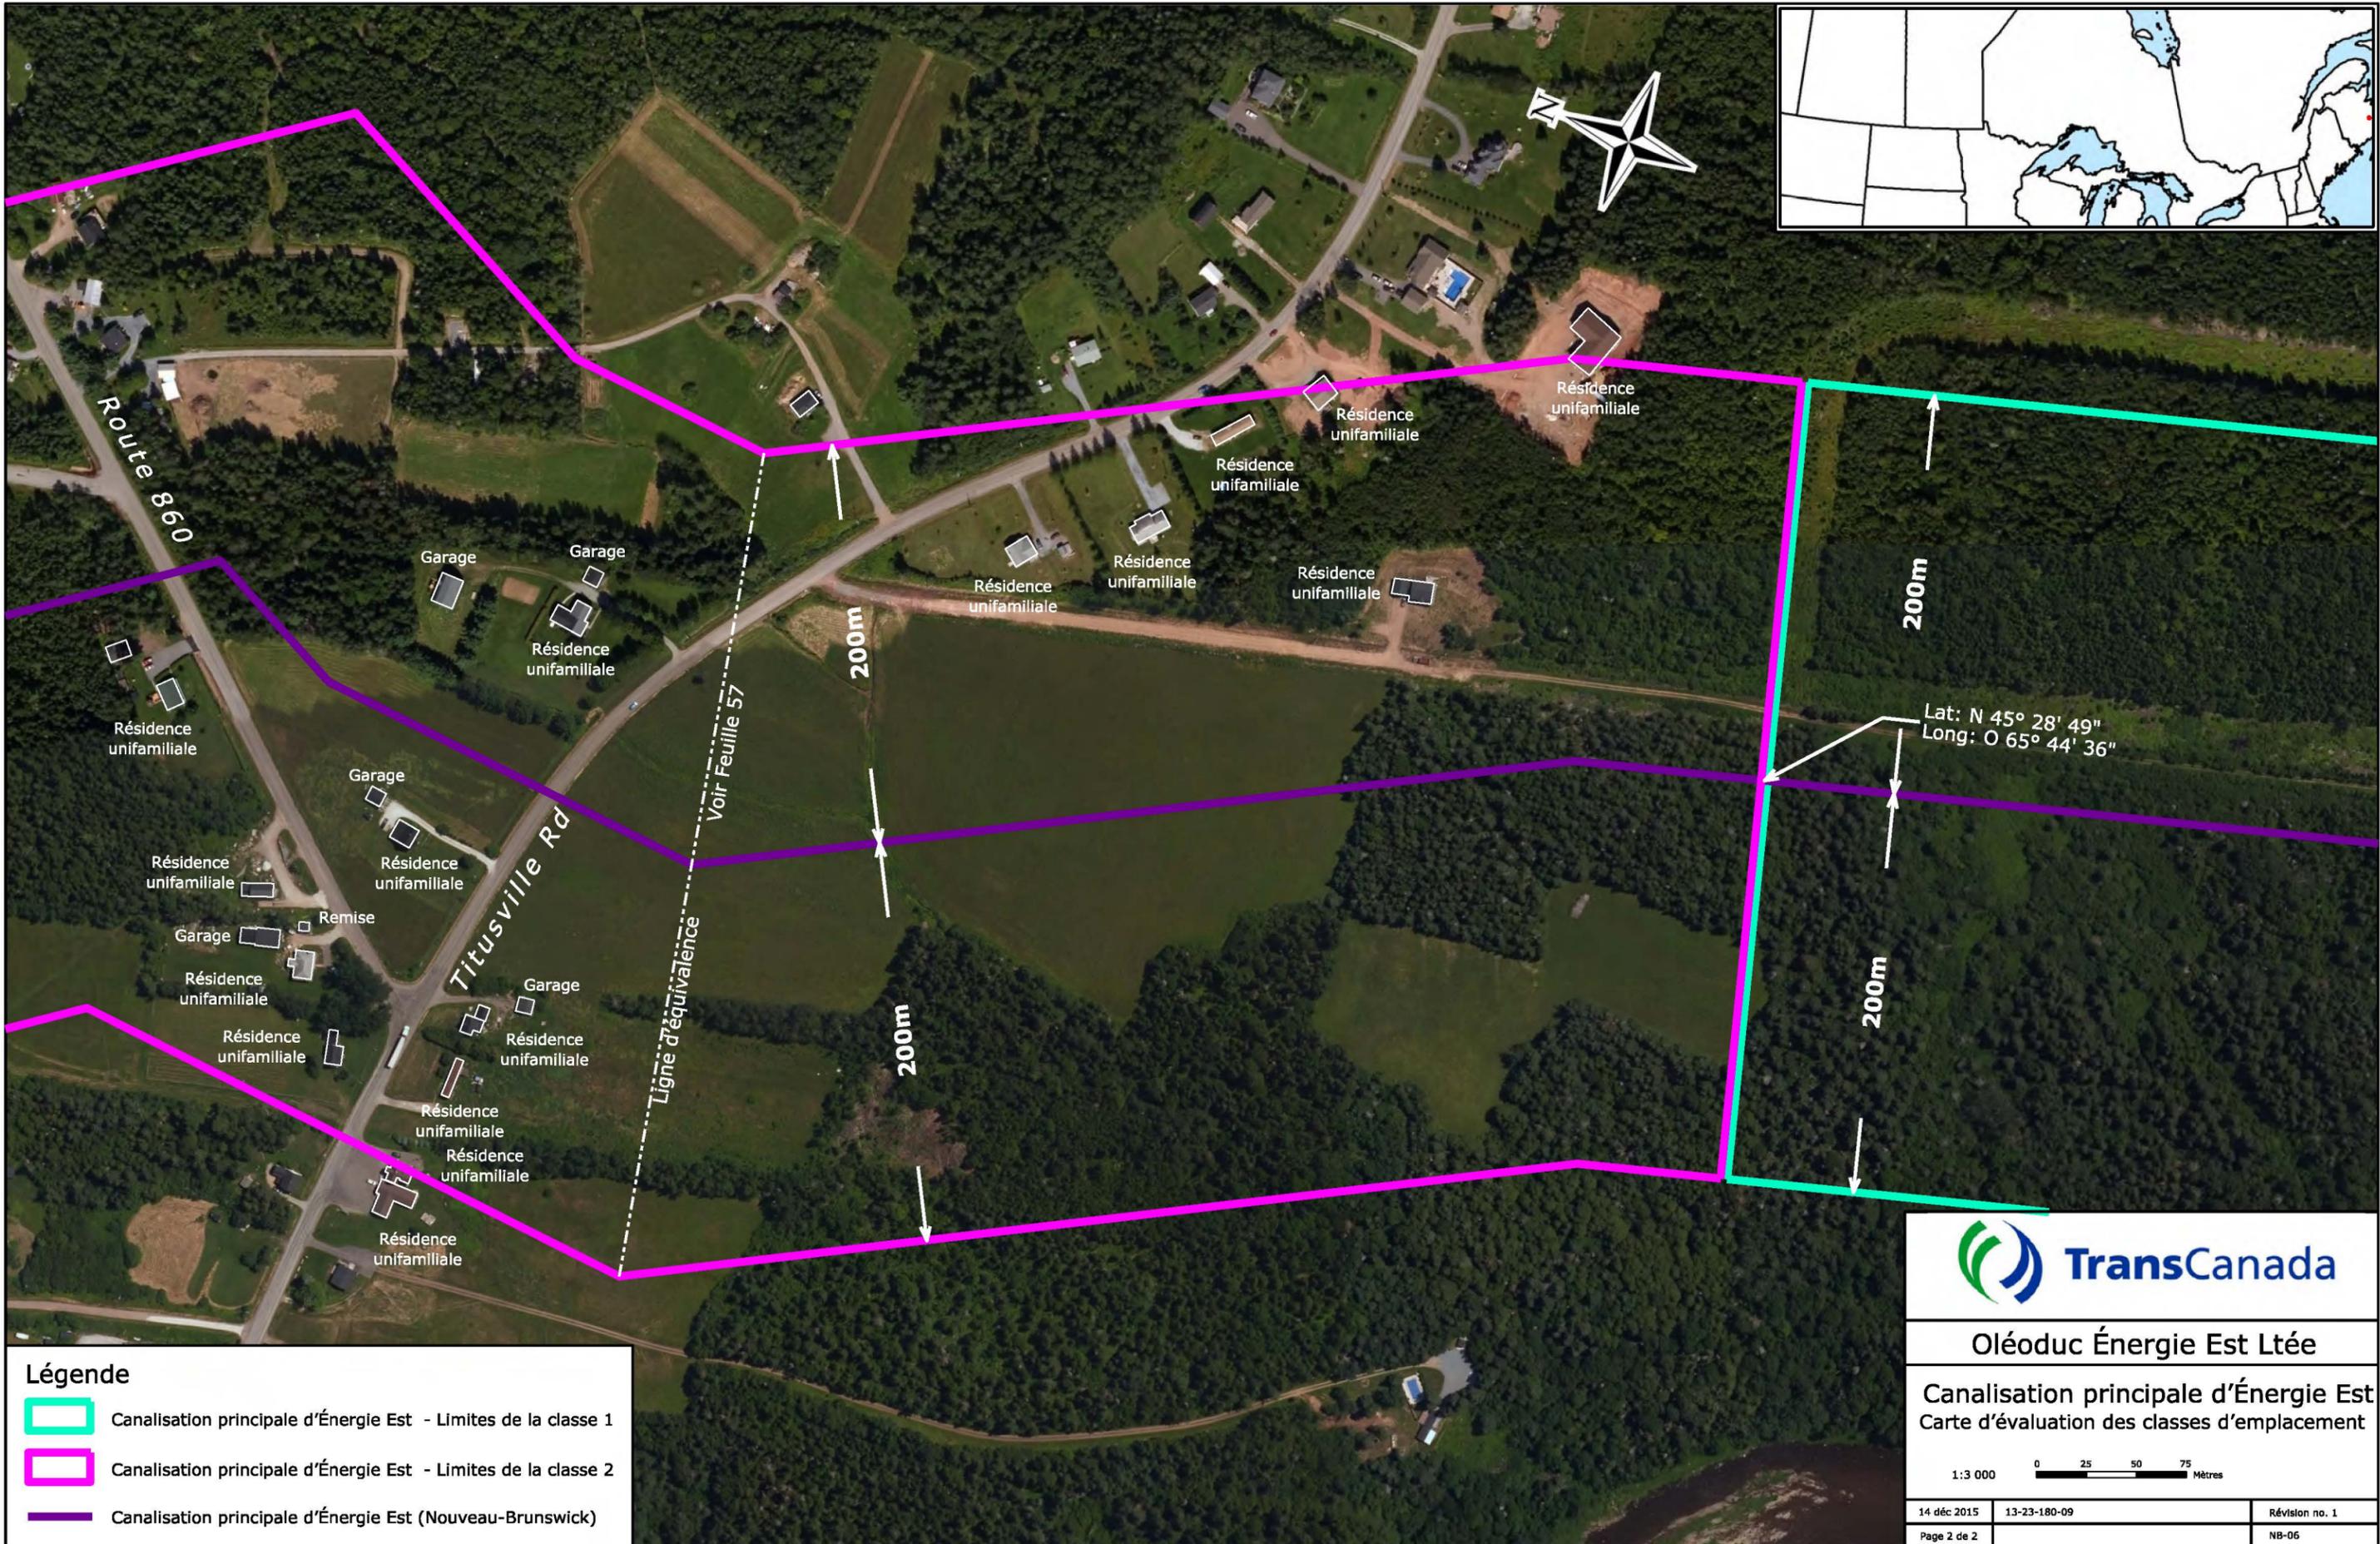

Légende

- ▭ Canalisations principales d'Énergie Est - Limites de la classe 1
- ▭ Canalisations principales d'Énergie Est - Limites de la classe 2
- ▭ Canalisations principales d'Énergie Est (Nouveau-Brunswick)



Oléoduc Énergie Est Ltée

Canalisations principales d'Énergie Est
Carte d'évaluation des classes d'emplacement


1:3 000 0 25 50 75 Mètres

14 déc 2015	13-23-180-09	Révision no. 1
Page 2 de 2		NB-06

user8/urty/13-23-180-09 - FEED Mapping/Drawings/EEP_NB_Class_Loc_S2_55.58.61_French.dgn (58)

Annexe 1-8R

Carte d'évaluation des classes d'emplacement révisée (Tronçon du Nouveau-Brunswick)

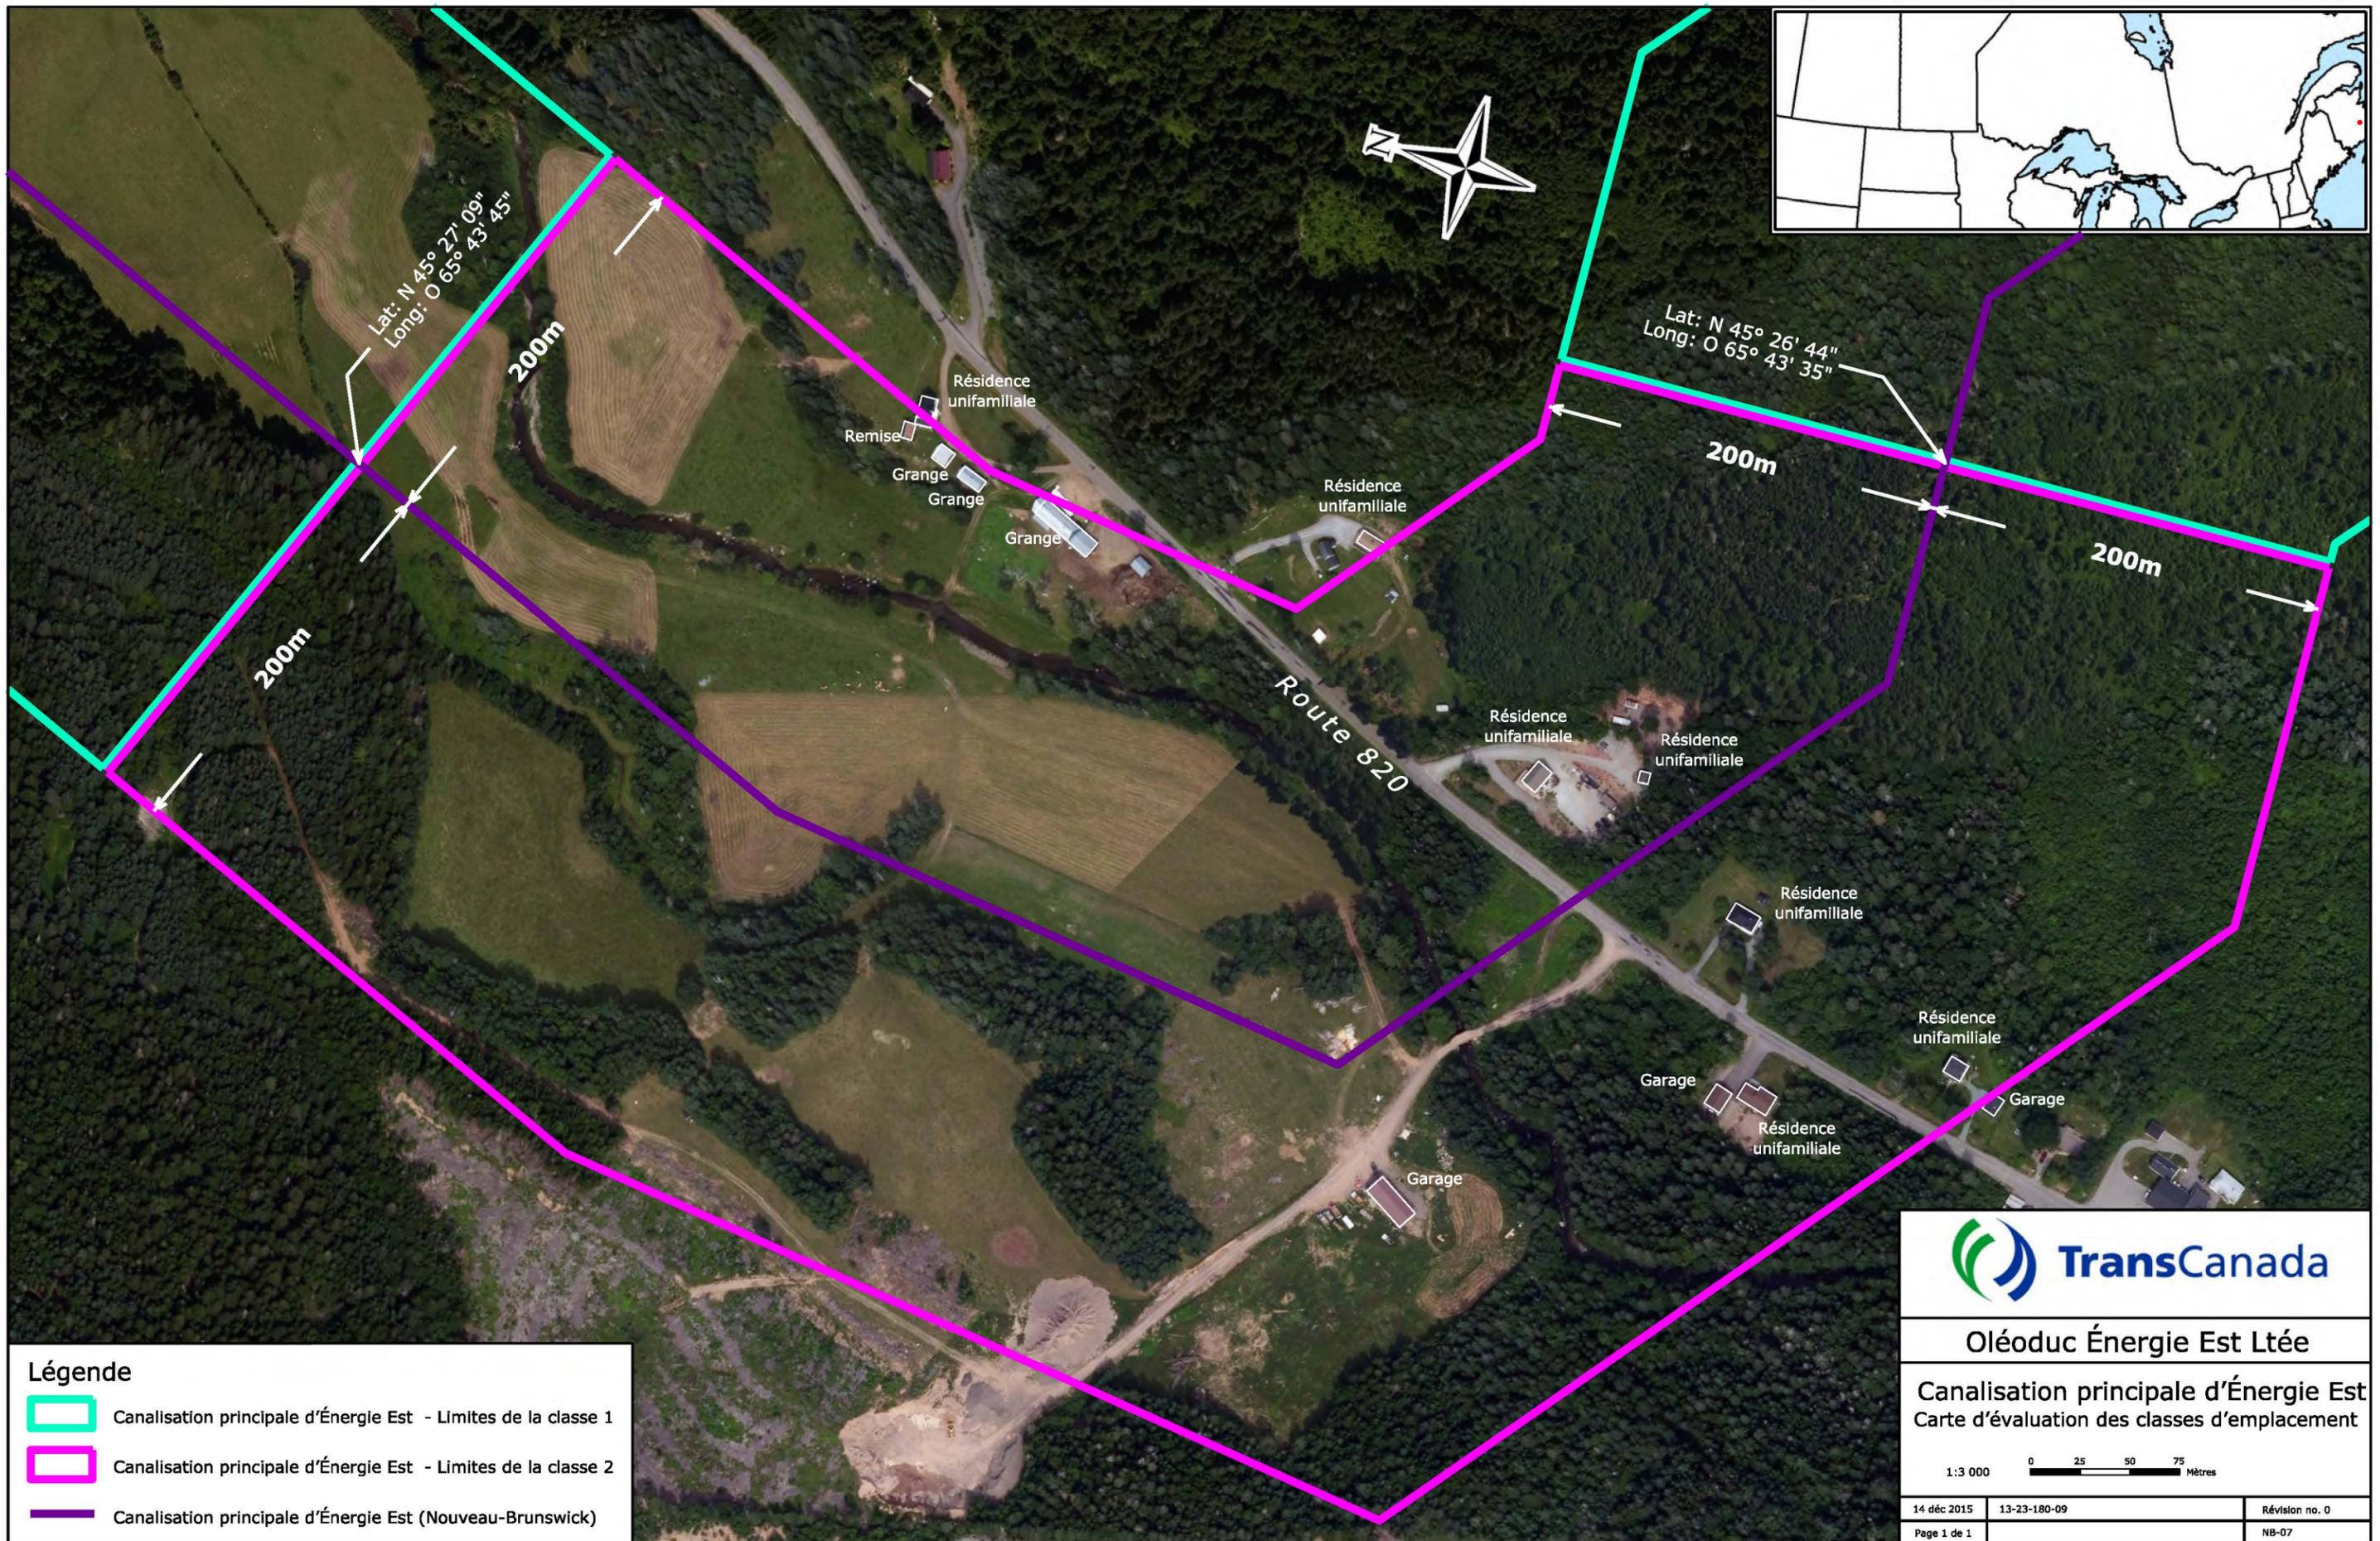

Légende

- ▬ Canalisations principales d'Énergie Est - Limites de la classe 1
- ▬ Canalisations principales d'Énergie Est - Limites de la classe 2
- ▬ Canalisations principales d'Énergie Est (Nouveau-Brunswick)



Oléoduc Énergie Est Ltée

Canalisations principales d'Énergie Est
Carte d'évaluation des classes d'emplacement



1:3 000 0 25 50 75 Mètres

14 déc 2015	13-23-180-09	Révision no. 0
Page 1 de 1		NB-07

user8/urh/13-23-180-09 - FEED Mapping/Drawings/REP_NB_Class_Loc_French.dgn (59)

Annexe 1-8S

Carte d'évaluation des classes d'emplacement révisée (Tronçon du Nouveau-Brunswick)

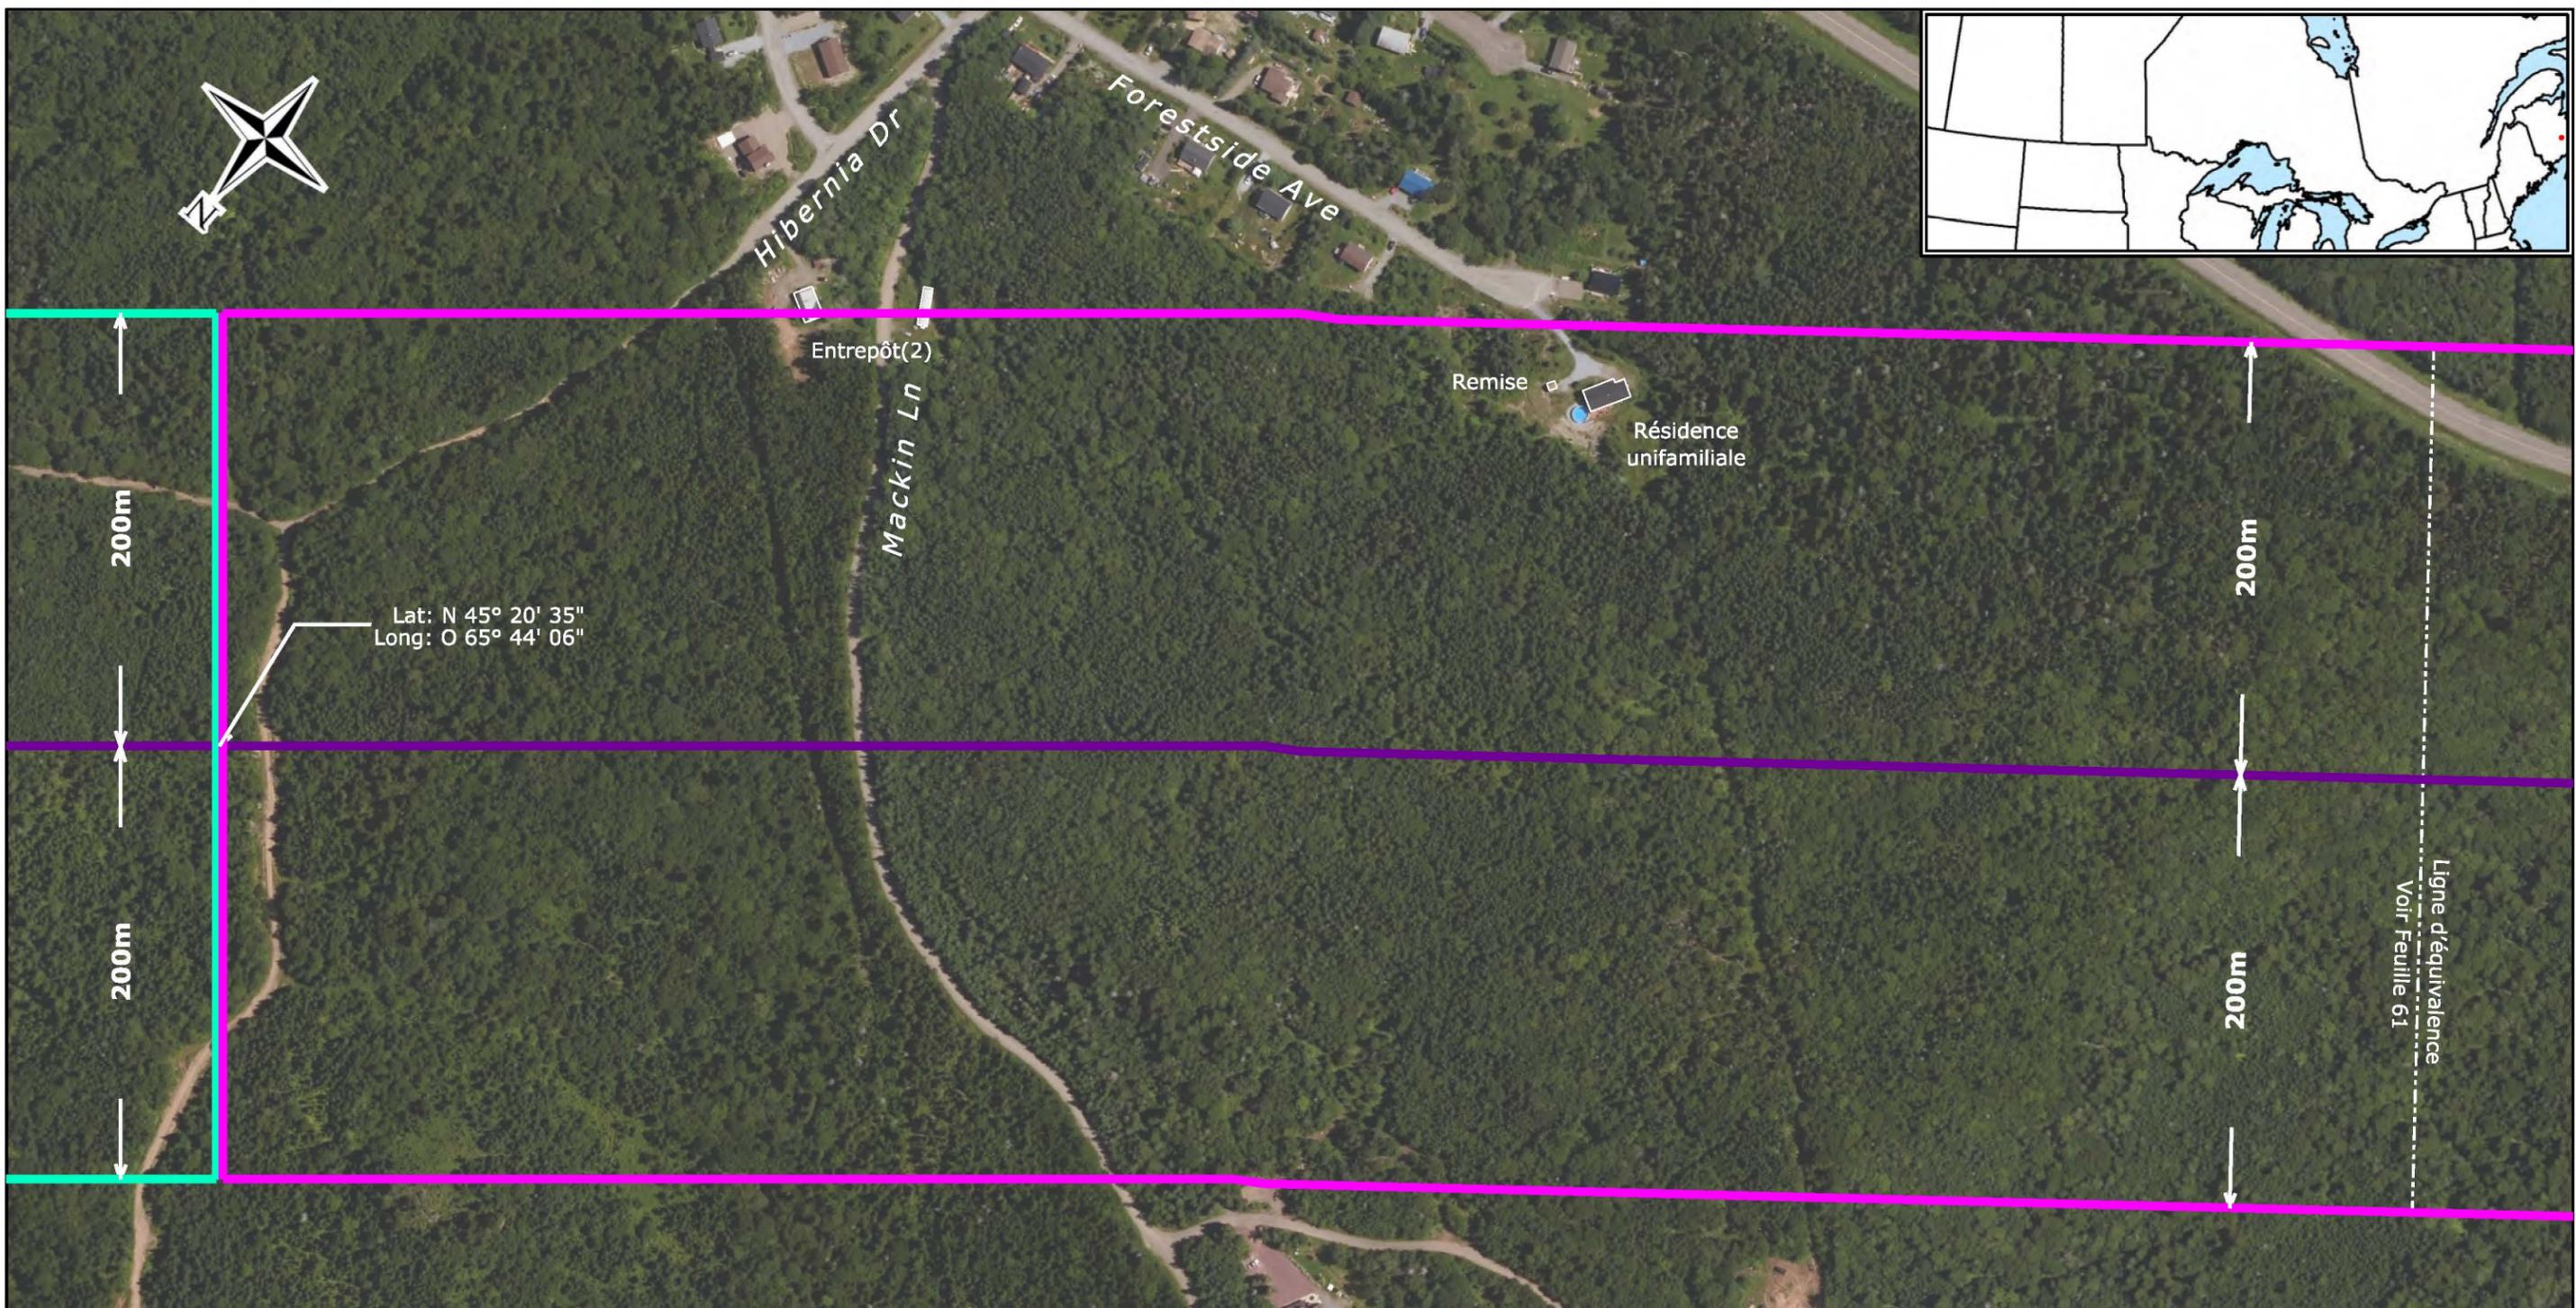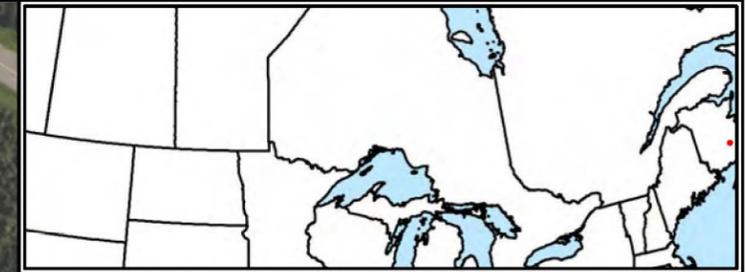


Légende

- Canalisation principale d'Énergie Est - Limites de la classe 1
- Canalisation principale d'Énergie Est - Limites de la classe 2
- Canalisation principale d'Énergie Est (Nouveau-Brunswick)




Oléoduc Énergie Est Ltée

Canalisation principale d'Énergie Est
Carte d'évaluation des classes d'emplacement

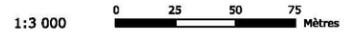

14 déc 2014	13-23-180-09	Révision no. 0
Page 1 de 3		NB-08

user8/user/13-23-180-09 - FEED Mapping/Drawings/EEP_NB_Class_Loc_French.dgn (60)

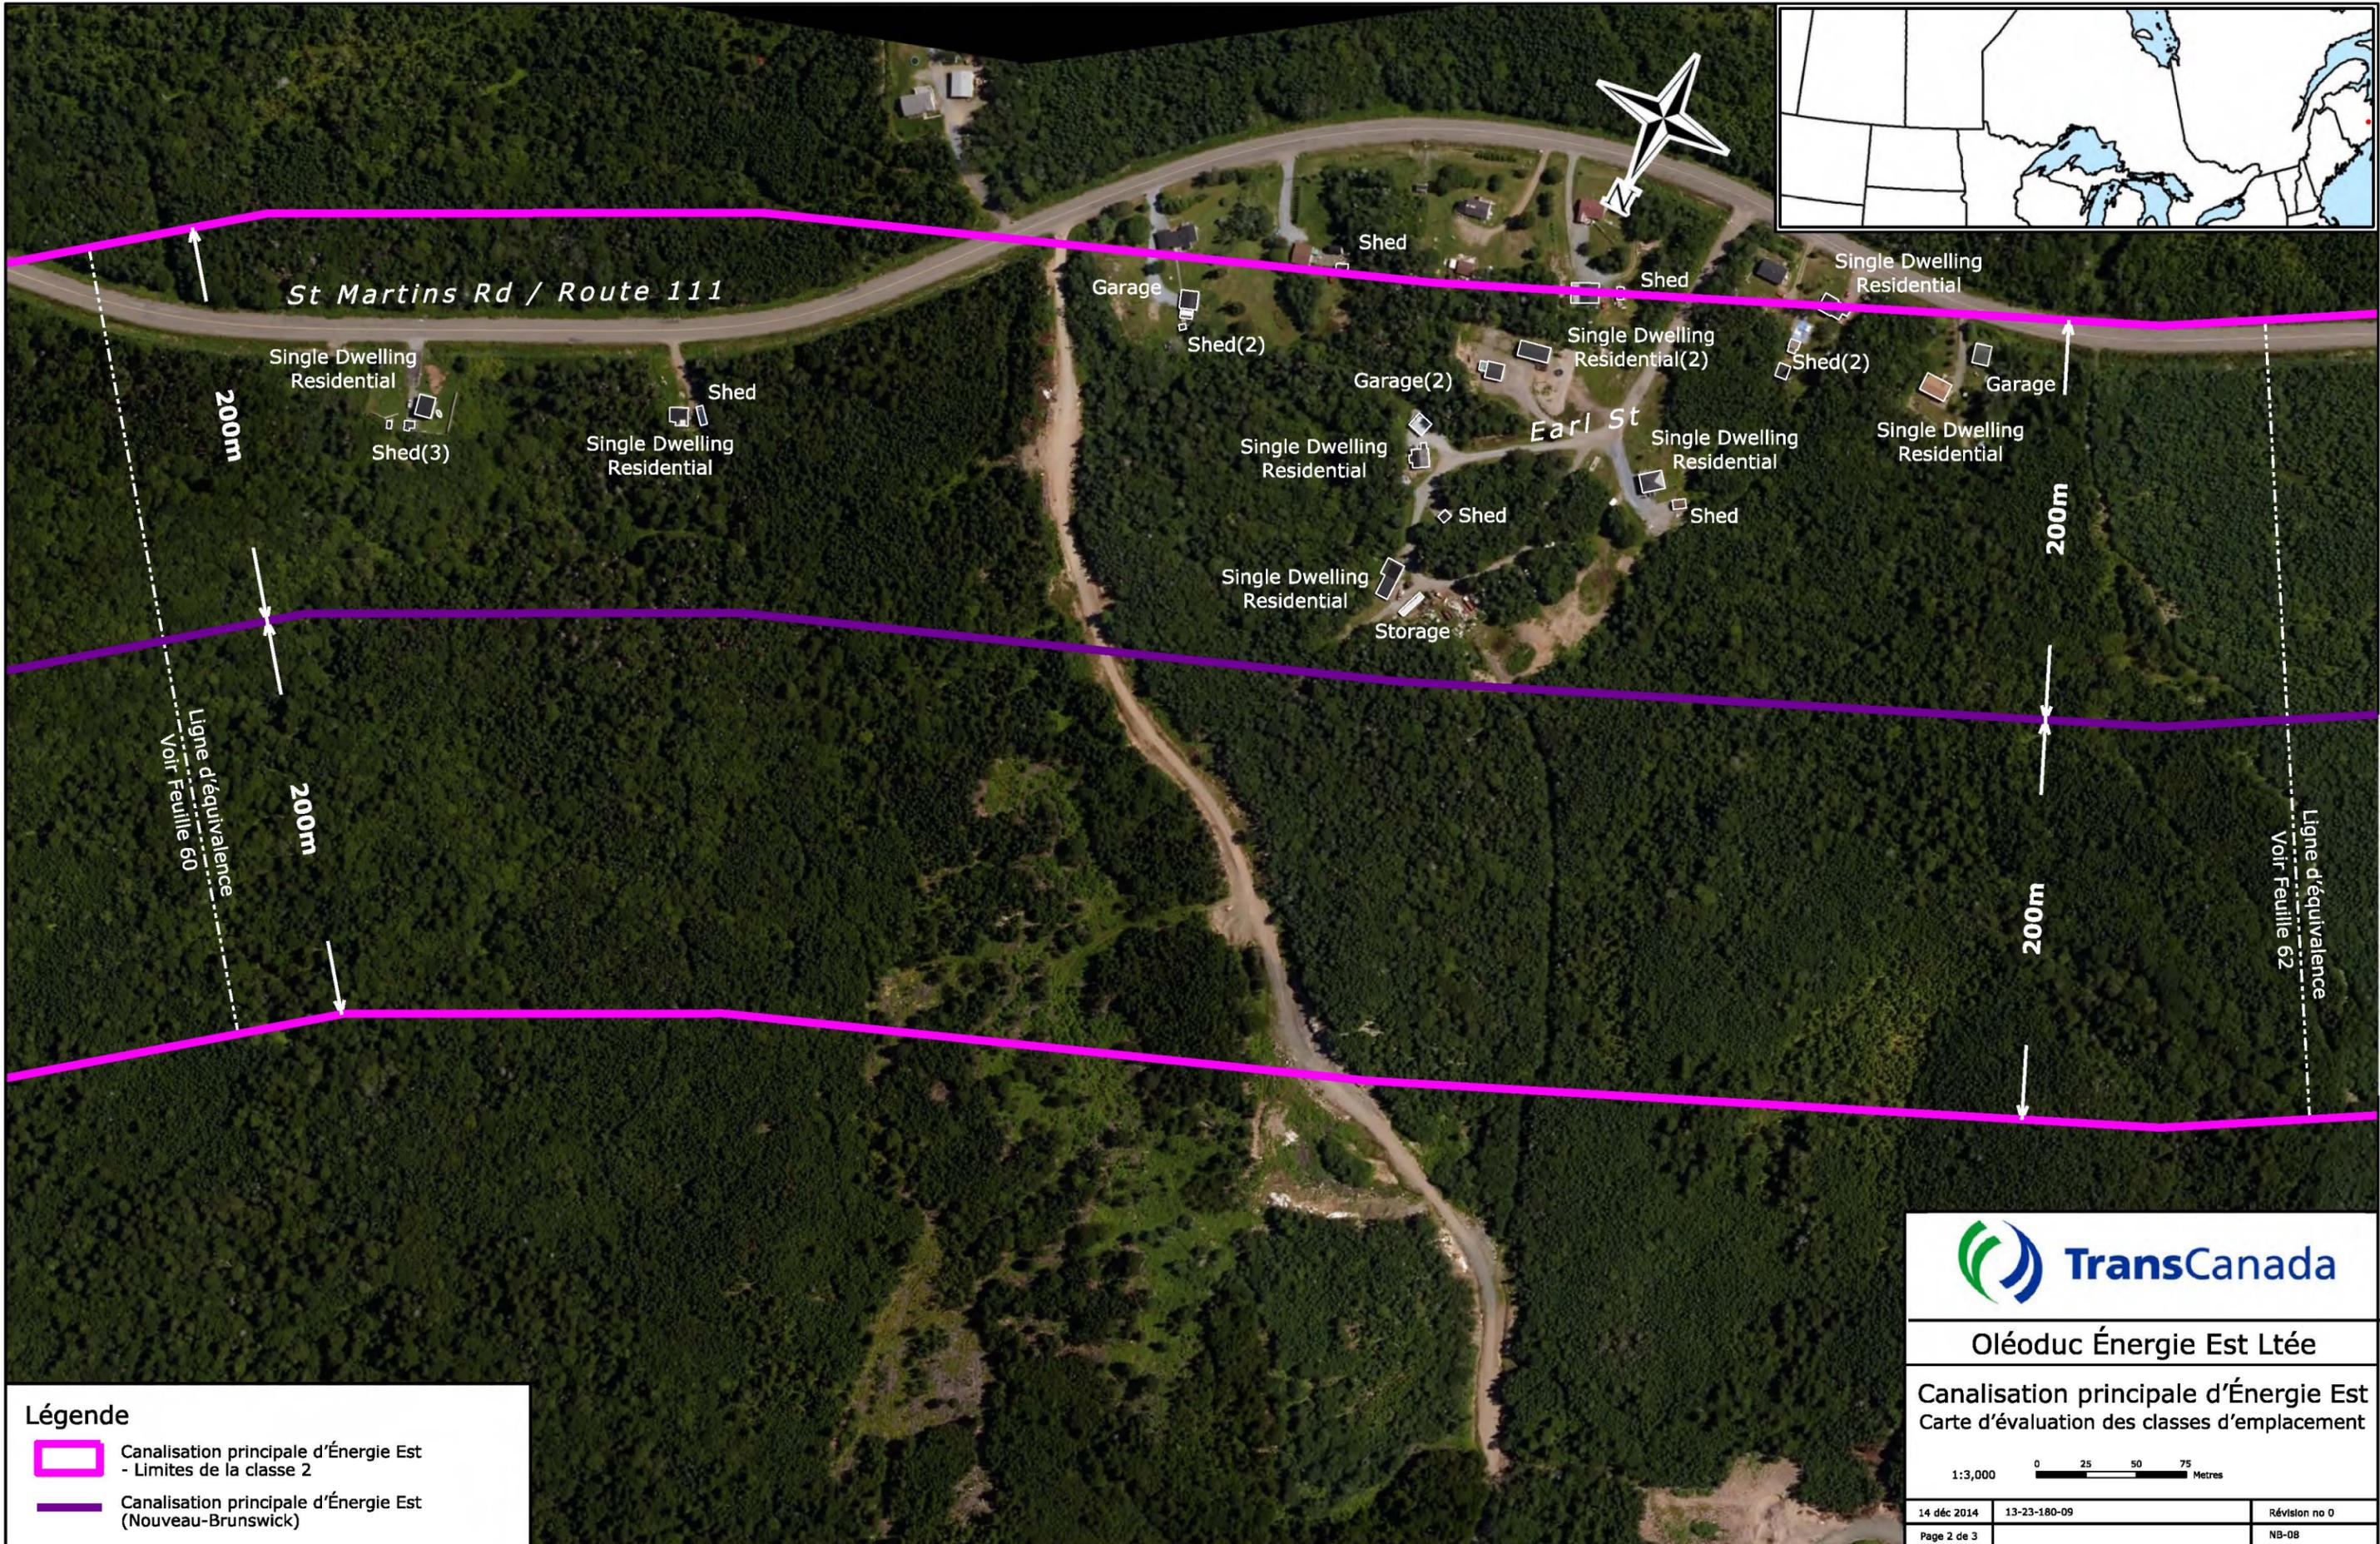

Légende

- Canalisation principale d'Énergie Est - Limites de la classe 2
- Canalisation principale d'Énergie Est (Nouveau-Brunswick)




Oléoduc Énergie Est Ltée

Canalisation principale d'Énergie Est
Carte d'évaluation des classes d'emplacement

1:3,000 0 25 50 75 Metres

14 déc 2014	13-23-180-09	Révision no 0
Page 2 de 3		NB-08

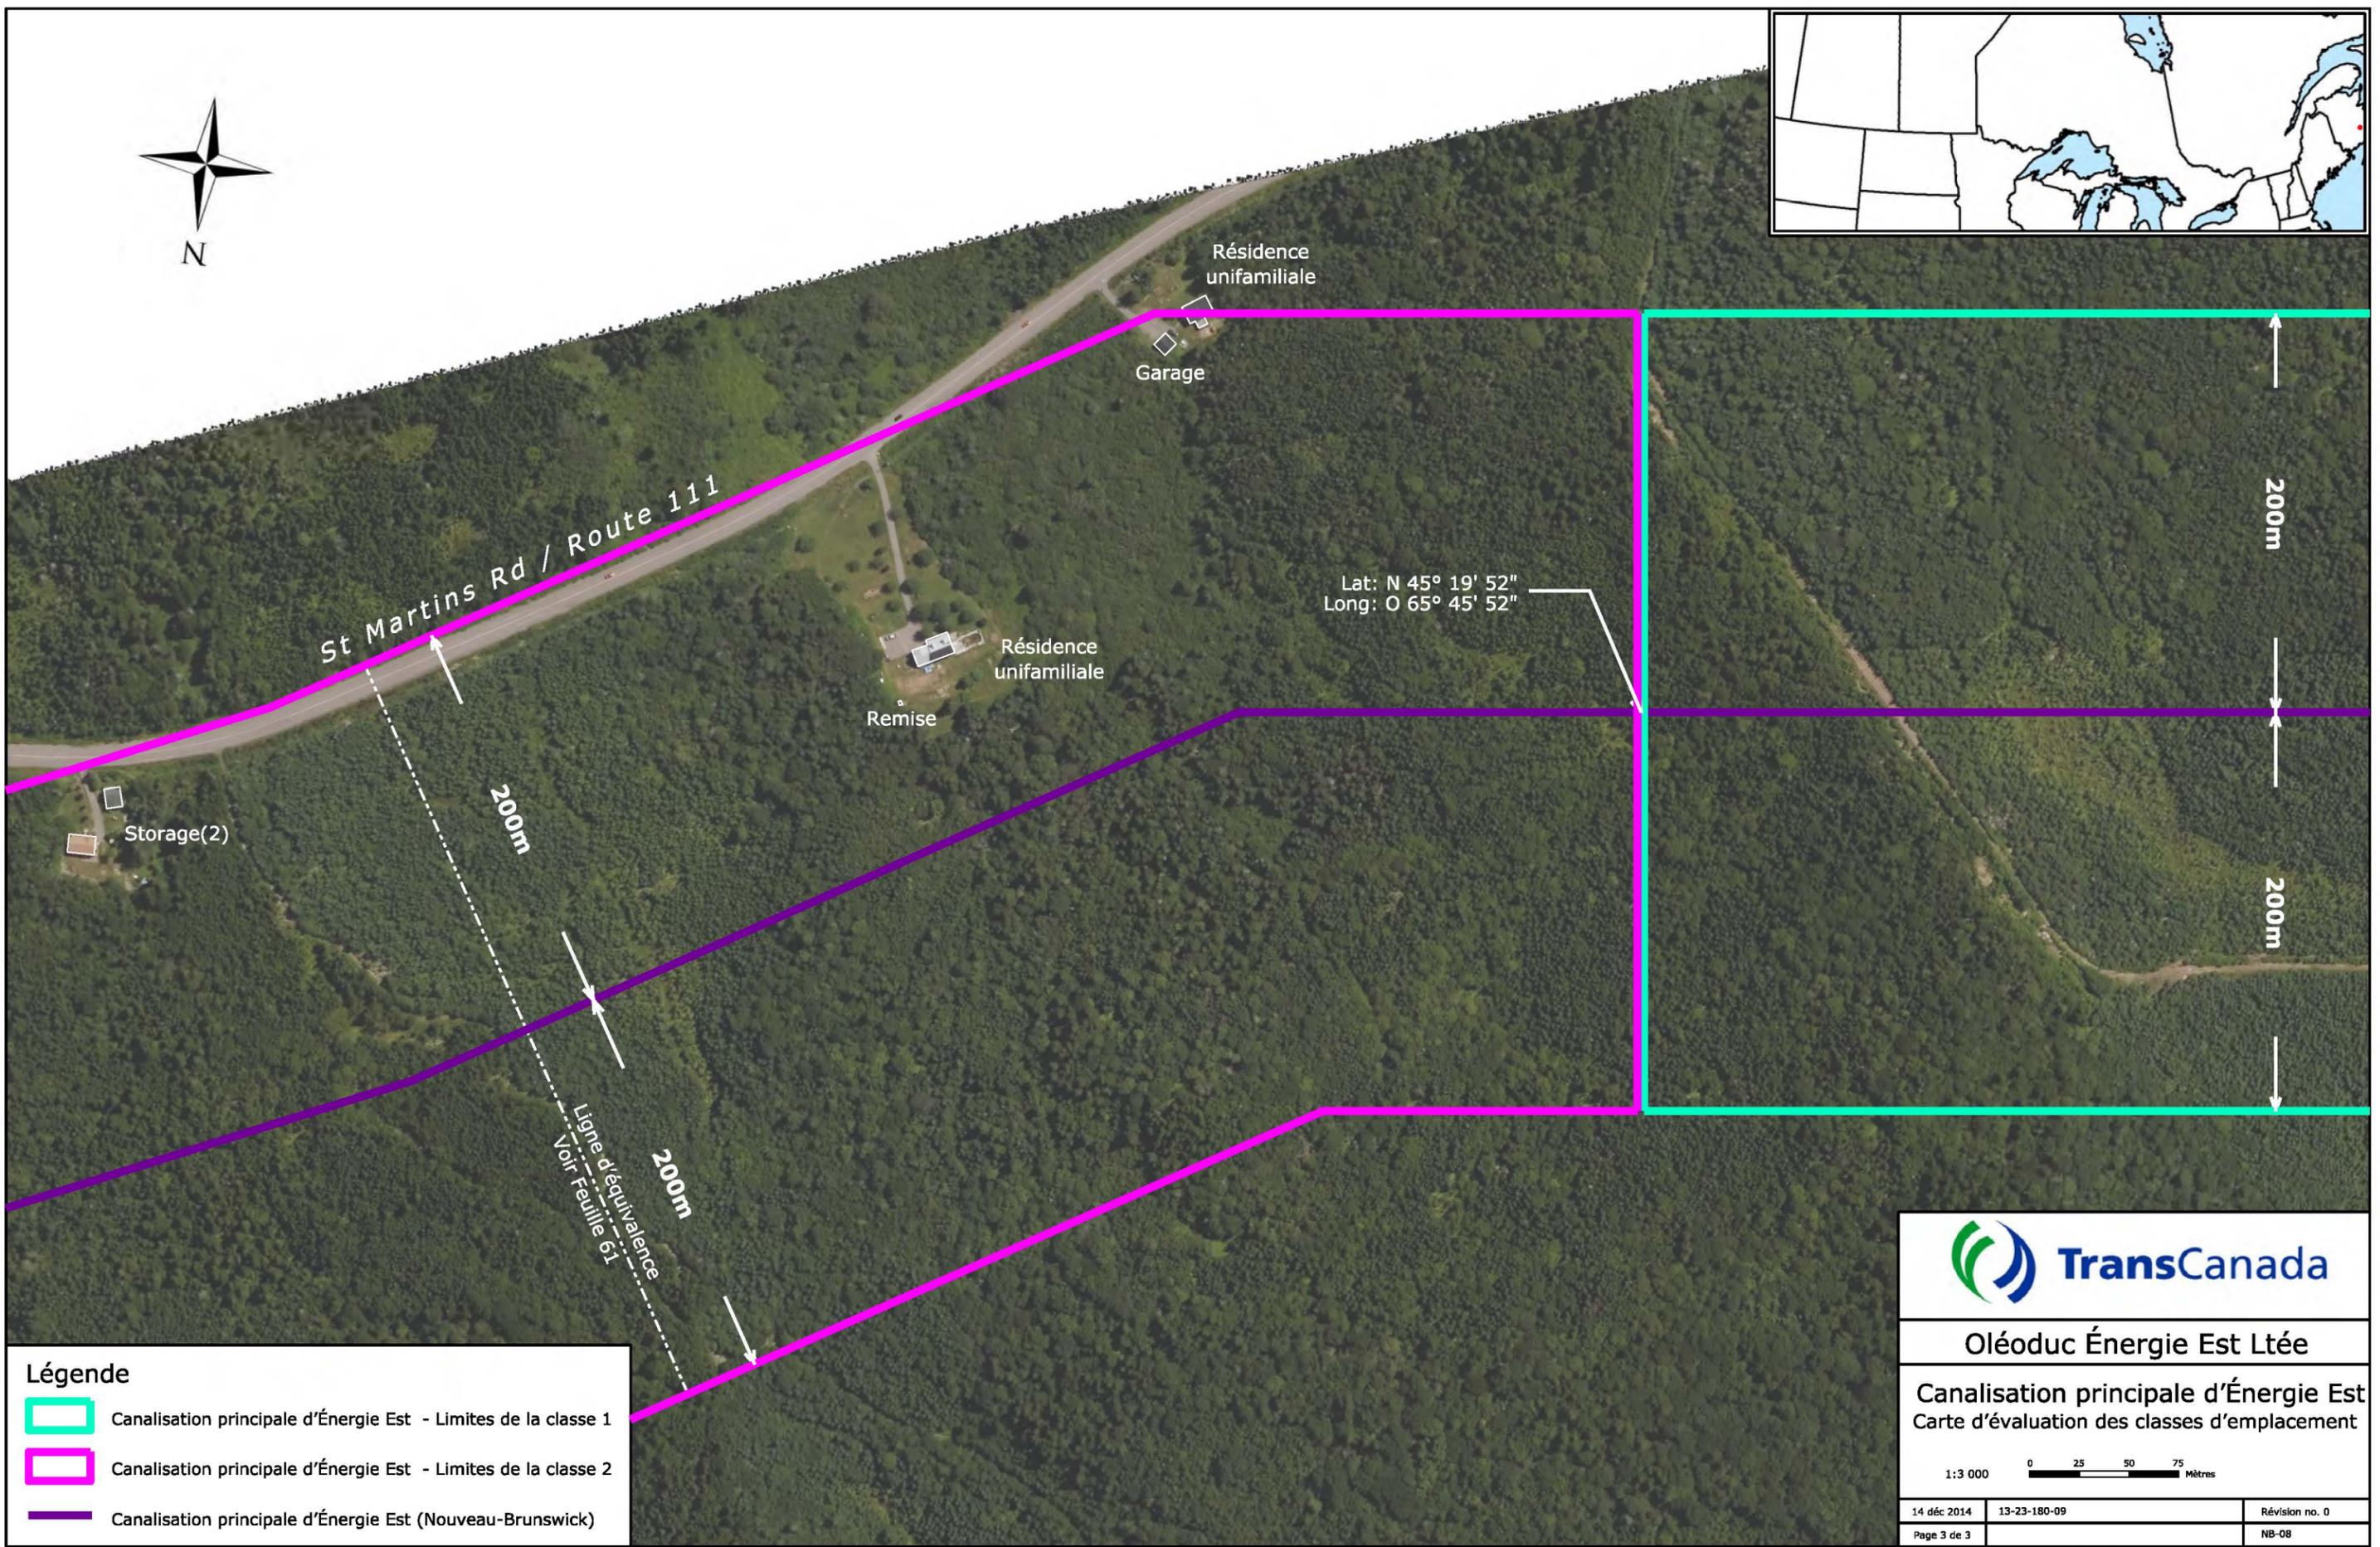

Légende

-  Canalisations principales d'Énergie Est - Limites de la classe 1
-  Canalisations principales d'Énergie Est - Limites de la classe 2
-  Canalisations principales d'Énergie Est (Nouveau-Brunswick)


Oléoduc Énergie Est Ltée
Canalisations principales d'Énergie Est
Carte d'évaluation des classes d'emplacement


1:3 000 

14 déc 2014	13-23-180-09	Révision no. 0
Page 3 de 3		NB-08

user8/user/13-23-180-09 - FEED Mapping/Drawings/EEP_NB_Class_Loc_French.dgn (62)

Annexe 1-8T

Carte d'évaluation des classes d'emplacement révisée (Secteur Latéral de Montréal)

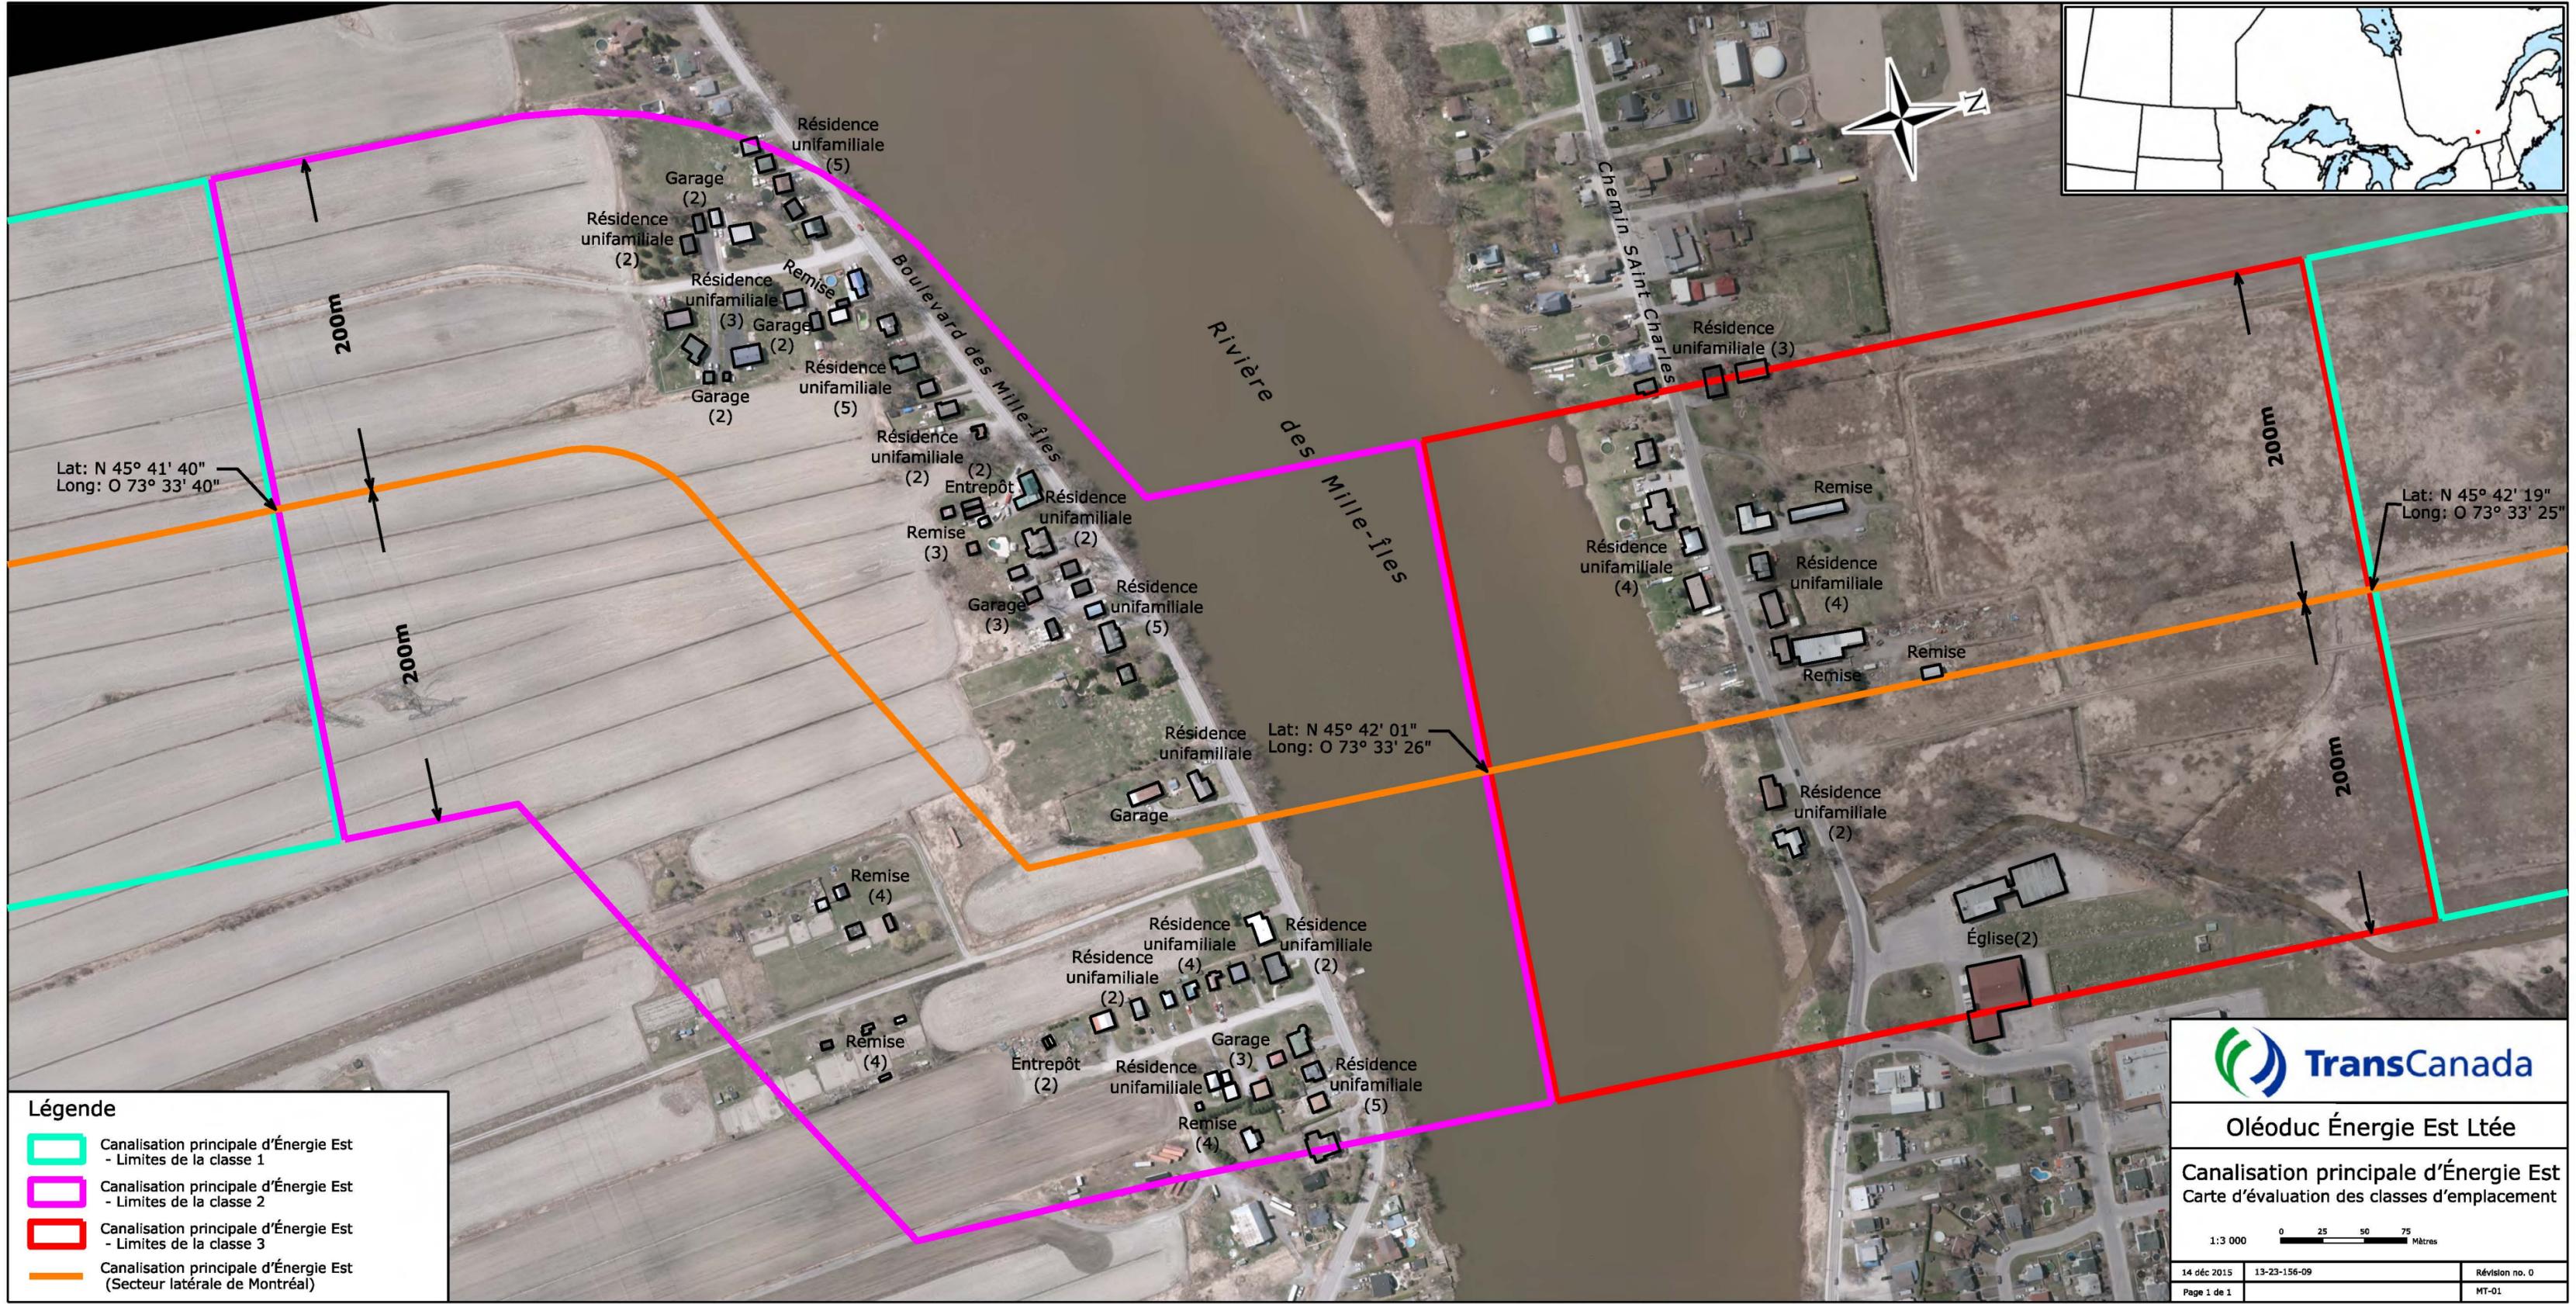

Lat: N 45° 41' 40"
Long: O 73° 33' 40"

Lat: N 45° 42' 19"
Long: O 73° 33' 25"

Lat: N 45° 42' 01"
Long: O 73° 33' 26"

Légende

- ▭ Canalisations principale d'Énergie Est - Limites de la classe 1
- ▭ Canalisations principale d'Énergie Est - Limites de la classe 2
- ▭ Canalisations principale d'Énergie Est - Limites de la classe 3
- ▭ Canalisations principale d'Énergie Est (Secteur latérale de Montréal)



Oléoduc Énergie Est Ltée

Canalisations principale d'Énergie Est
Carte d'évaluation des classes d'emplacement




14 déc 2015	13-23-156-09	Révision no. 0
Page 1 de 1		MT-01

user/13-23-156-09 - FEED Mapping/Drawings/EEP_QUE_Seg1_Class_Loc_French.dgn (9)

Annexe 1-8U

Carte d'évaluation des classes d'emplacement révisée (Secteur Latéral de Montréal)

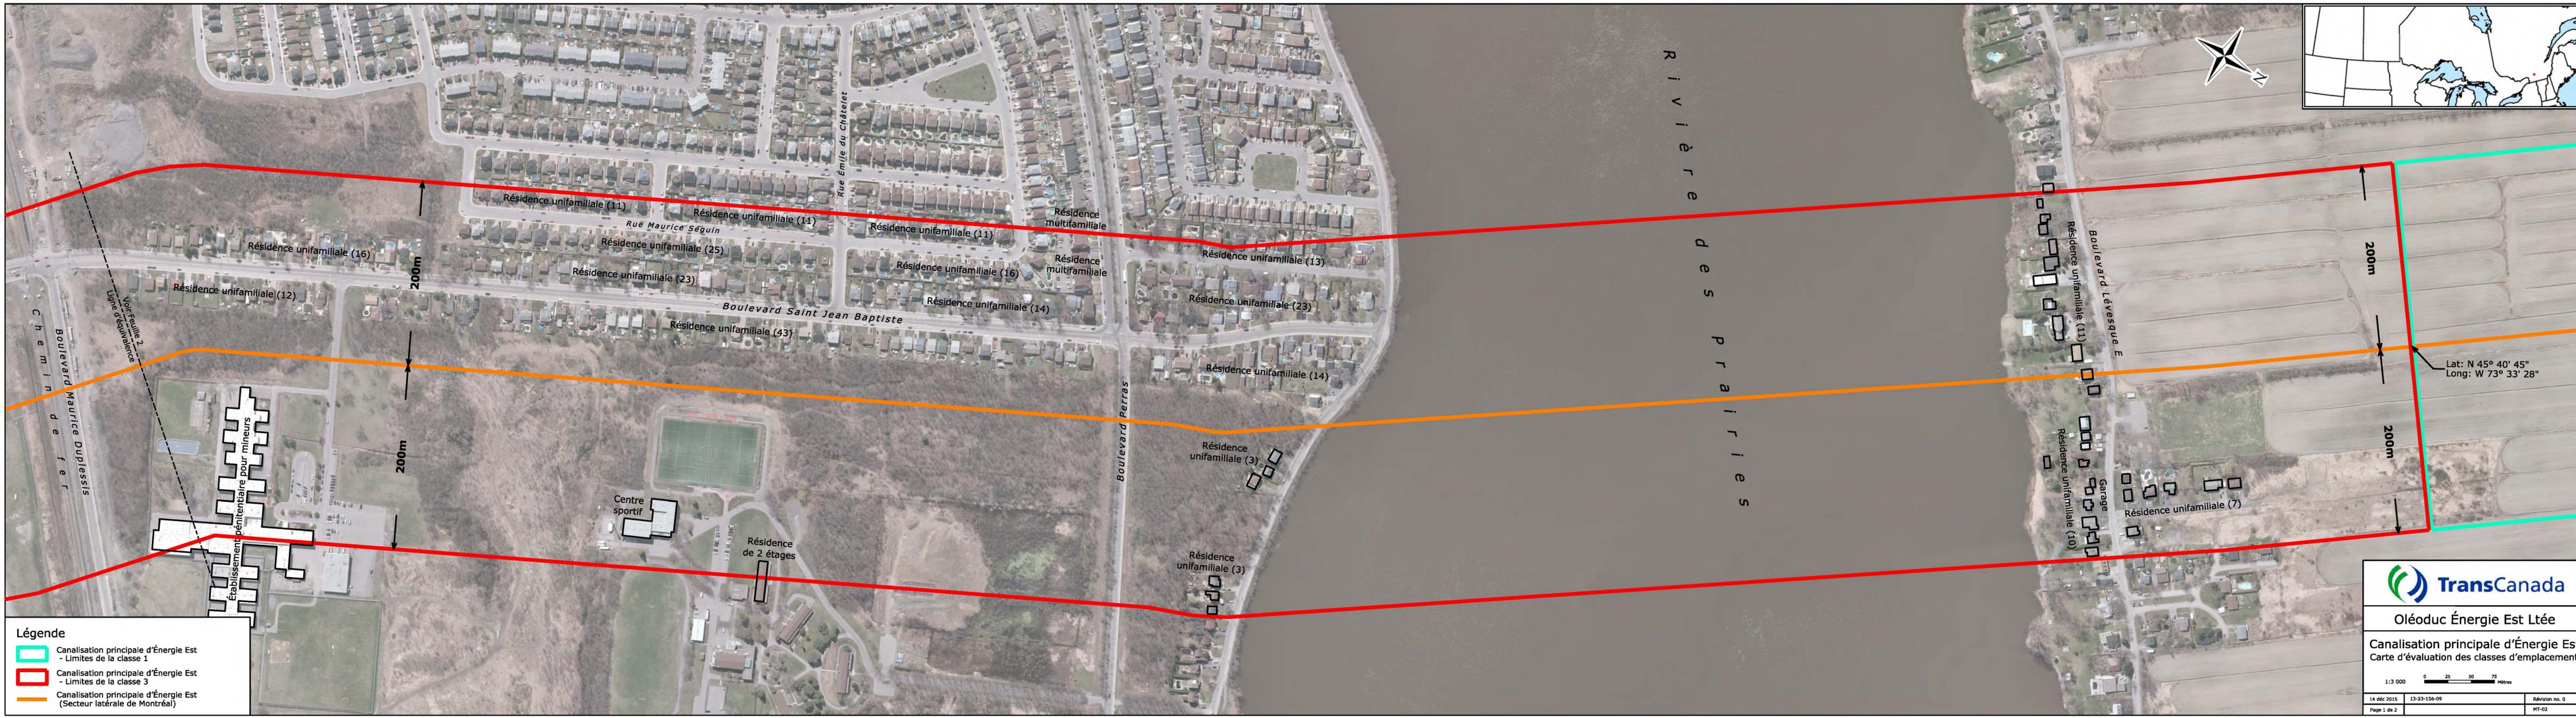

Légende

- Canalisation principale d'Énergie Est - Limites de la classe 1
- Canalisation principale d'Énergie Est - Limites de la classe 3
- Canalisation principale d'Énergie Est (Secteur latérale de Montréal)


Oléoduc Énergie Est Ltée
 Canalisation principale d'Énergie Est
 Carte d'évaluation des classes d'emplacement

1:3 000
0
25
50
75
 Mètres

14 déc 2015	13-23-156-09	Révision no. 0
Page 1 de 2		MT-02

user/can/13-23-156-09 - FEED Mapping/Drawings/REP_Que_Sect1_Class_Loc3-etw013_Prench.dgn (12)

Lat: N 45° 40' 45"
Long: W 73° 33' 28"

Chemin de fer
 Boulevard Maurice Duplessis
 Voie Pavillonnaise
 Voie Pavillonnaise 2

Rivière des Prairies


Rue Emile du Châtelet
 Rue Maurice Séguin
 Boulevard Saint Jean Baptiste
 Boulevard Perras

Boulevard Lévesque E
 Garage
 Résidence unifamiliale (10)

Résidence unifamiliale (16)
 Résidence unifamiliale (12)
 Résidence unifamiliale (11)
 Résidence unifamiliale (11)
 Résidence unifamiliale (25)
 Résidence unifamiliale (23)
 Résidence unifamiliale (16)
 Résidence unifamiliale (14)
 Résidence unifamiliale (43)
 Résidence unifamiliale (14)
 Résidence unifamiliale (13)
 Résidence unifamiliale (23)
 Résidence unifamiliale (14)
 Résidence unifamiliale (3)
 Résidence unifamiliale (3)
 Résidence de 2 étages
 Centre sportif
 Résidence multifamiliale
 Résidence multifamiliale
 Résidence unifamiliale (7)

200m
 200m

200m
 200m

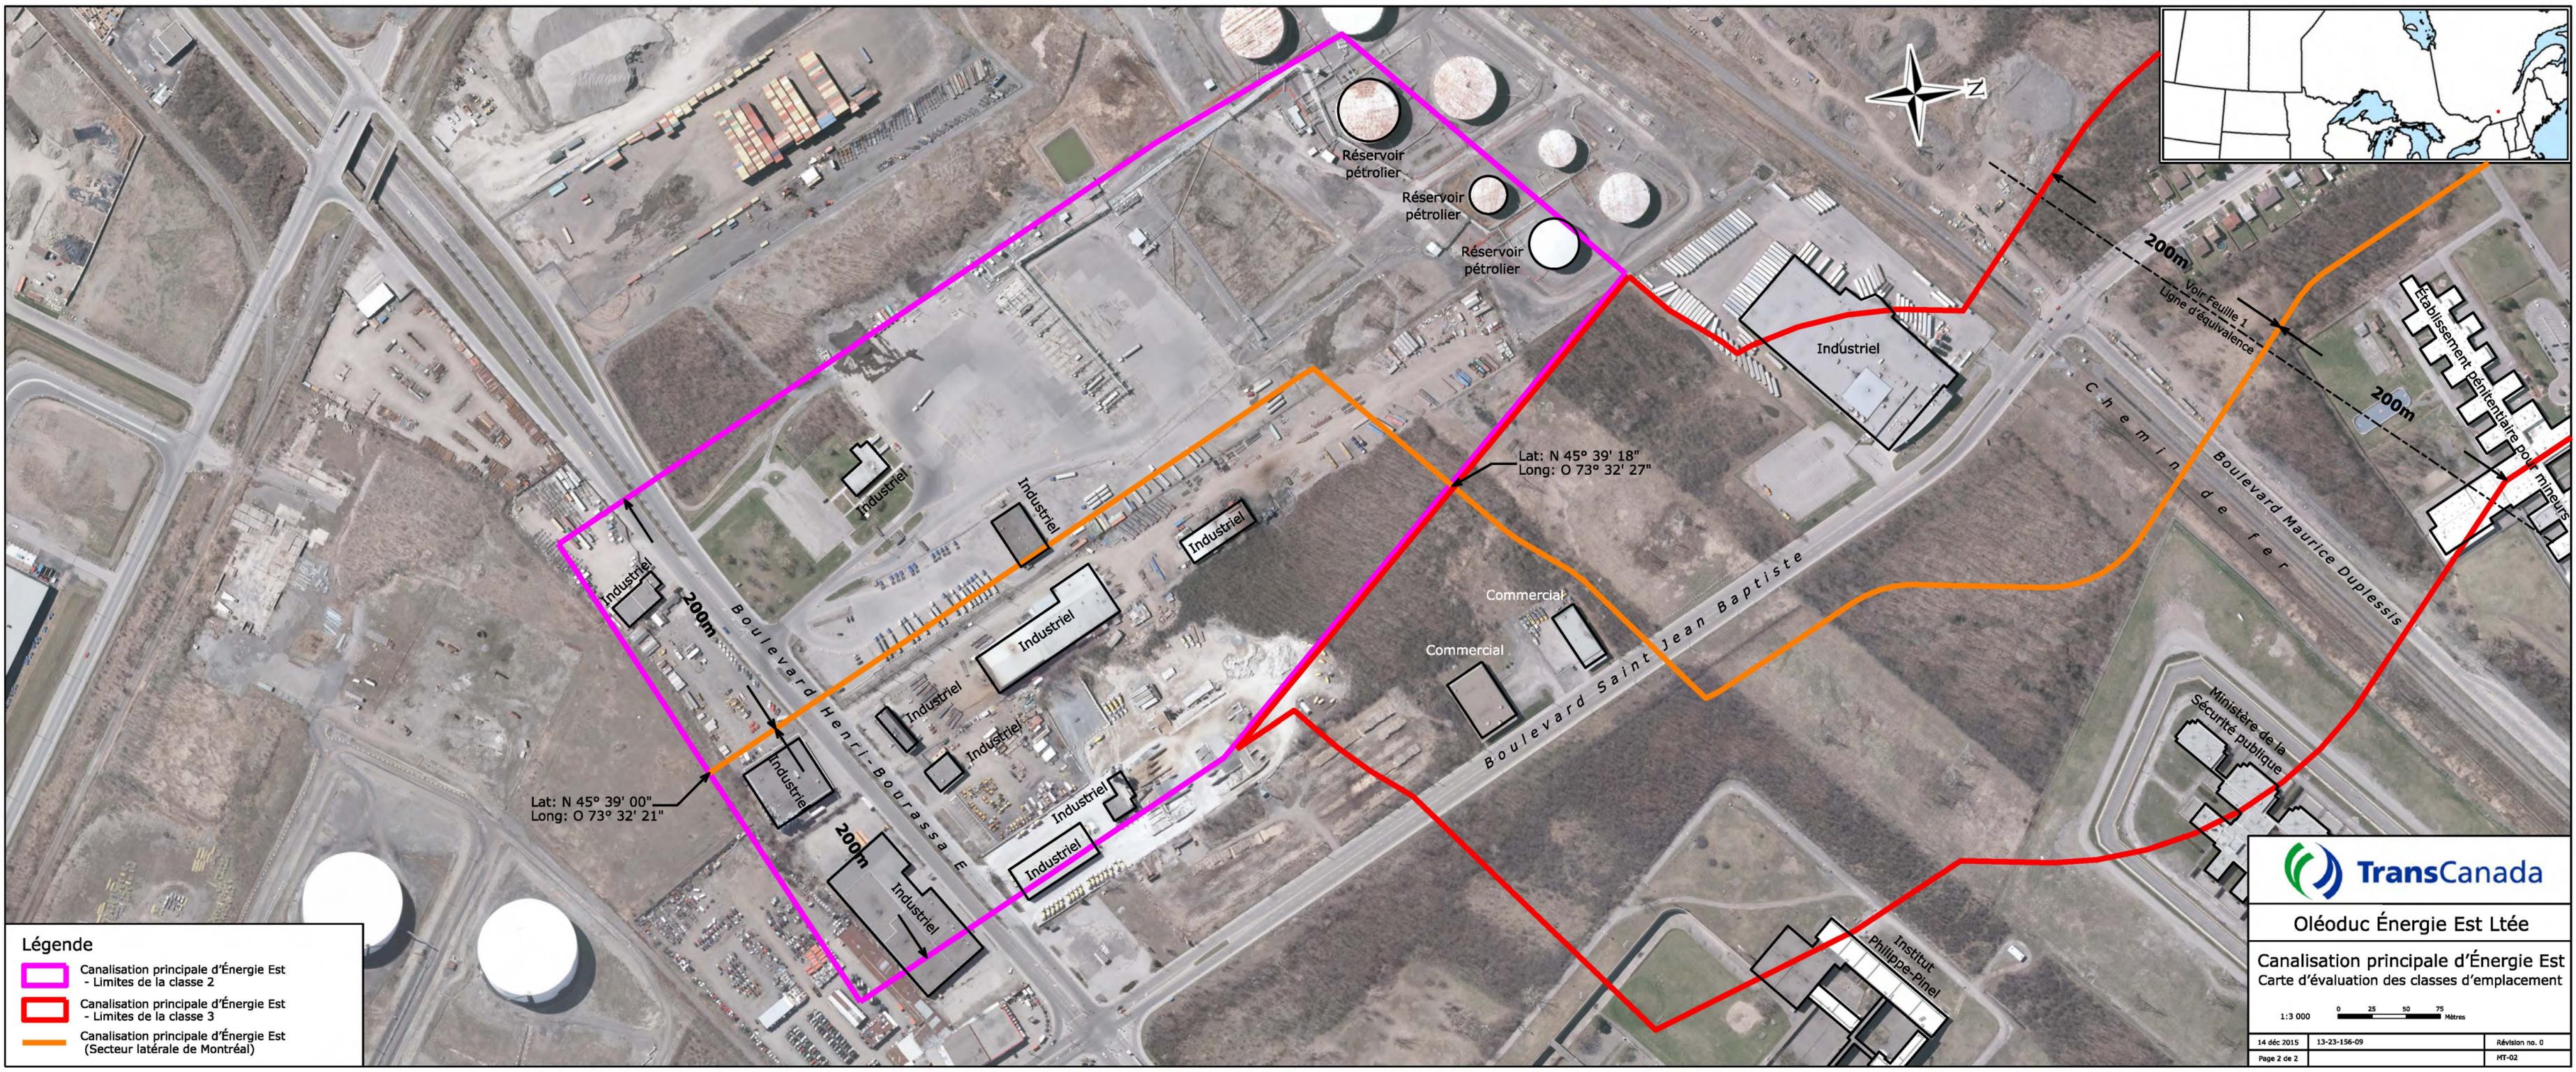

Légende

- Canalisation principale d'Énergie Est - Limites de la classe 2
- Canalisation principale d'Énergie Est - Limites de la classe 3
- Canalisation principale d'Énergie Est (Secteur latérale de Montréal)



TransCanada

Oléoduc Énergie Est Ltée

Canalisation principale d'Énergie Est
Carte d'évaluation des classes d'emplacement

1:3 000 0 25 50 75 Mètres

14 déc 2015	13-23-156-09	Révision no. 0
Page 2 de 2		MT-02


user/narr/13-23-156-09 - FEED Mapping/Drawing/REP_QUE_SectL_Class_Loc_French.dgn (13)

Annexe 1-8V

Carte d'évaluation des classes d'emplacement révisée (Secteur Latéral de Lévis)

Légende

- █ Canalisation principale d'Énergie Est
- Limites de la classe 1
- █ Canalisation principale d'Énergie Est
- Limites de la classe 2
- █ Canalisation principale d'Énergie Est
(Secteur latérale de Lévis)

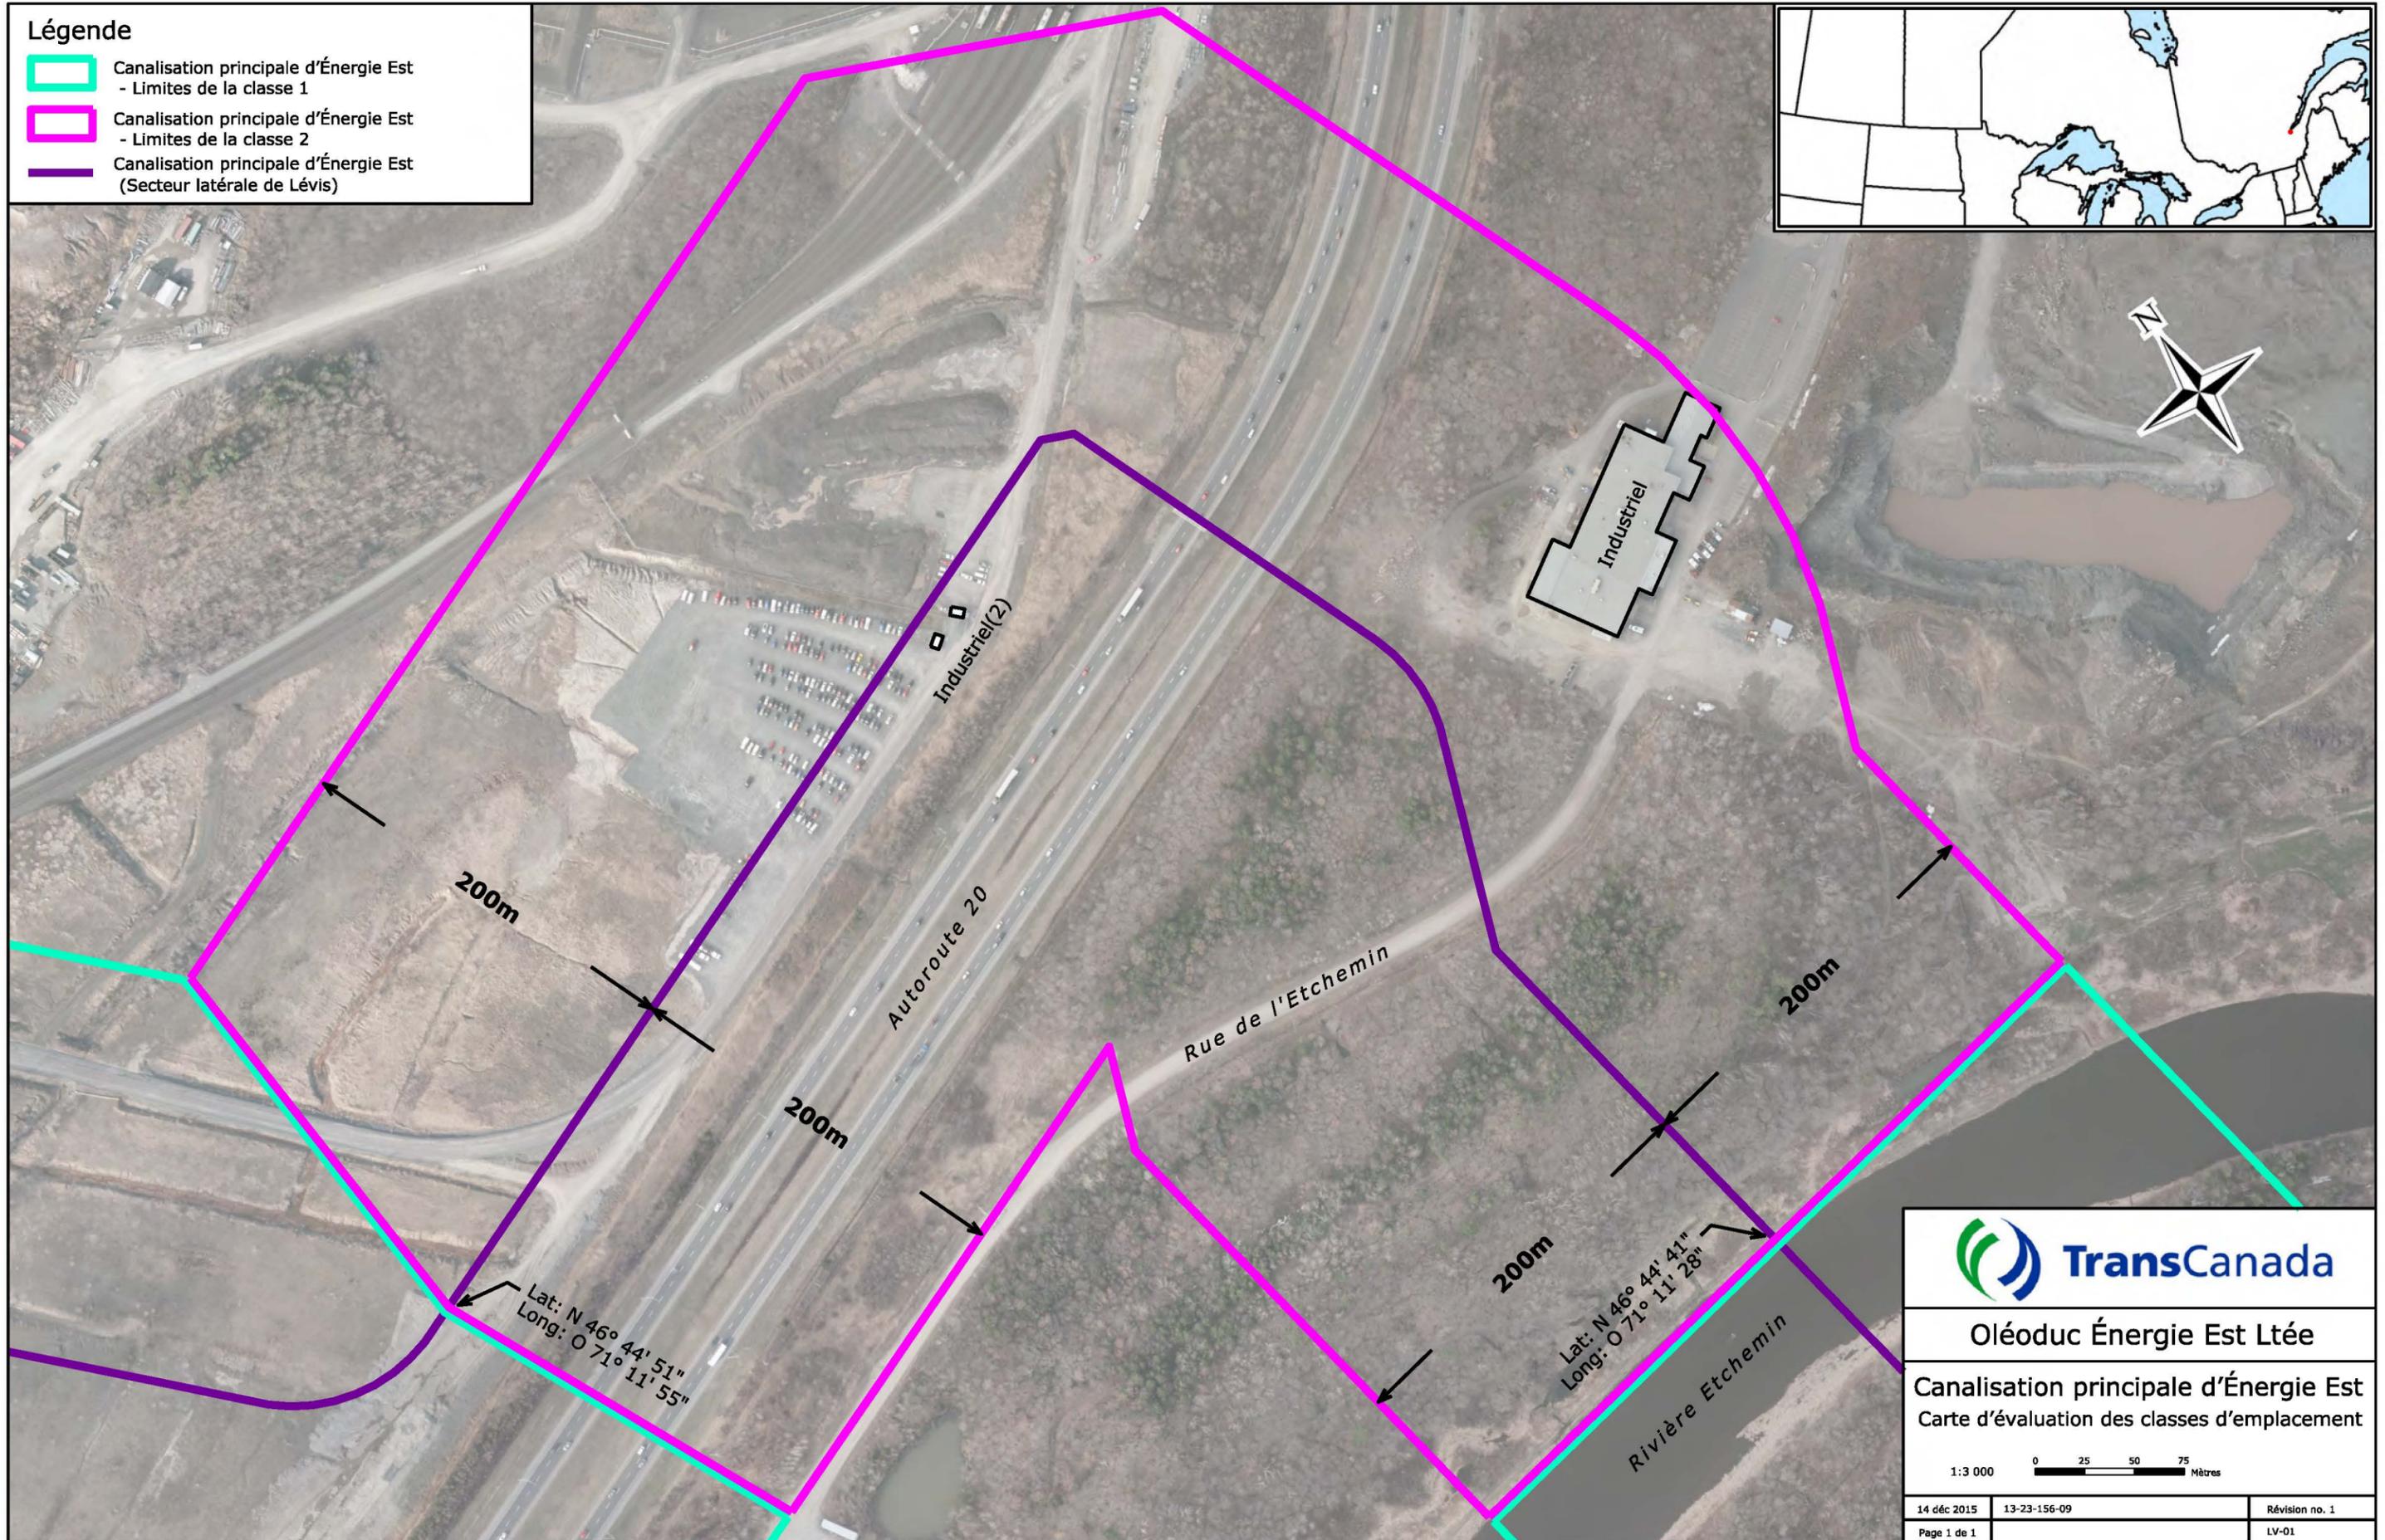

Oléoduc Énergie Est Ltée

Canalisation principale d'Énergie Est
Carte d'évaluation des classes d'emplacement

1:3 000 0 25 50 75 Mètres

14 déc 2015	13-23-156-09	Révision no. 1
Page 1 de 1		LV-01