

ANNEXE E

Représentation cartographique des résultats des sondages pédologiques

COMPOSANTES DU PROJET / PROJECT COMPONENTS

Sondage pédologique (2013, 2014 et 2015)		Soil survey (2013, 2014 and 2015)
Tracé		Route
Station de pompage		Pump station
Chemin d'accès à la station de pompage		Access road to pump station
Station de comptage au point de livraison		Delivery meter station

REPÈRES GÉOGRAPHIQUES / GEOGRAPHICAL LANDMARKS

Frontière		Boundary
Limite de MRC		RCM boundary
Limite municipale		Municipality boundary
Autoroute		Highway
Route nationale		National road
Route régionale		Regional road
Route collectrice		Collector road
Cours d'eau		Watercourse
Étendue d'eau		Waterbody
Milieu boisé		Woodland

ORDRES DE SOL / SOIL ORDERS

Podzolique		Podzolic
Gleysolique		Gleysolic
Brunisolique		Brunisolic
Organique		Organic
Régosolique		Regosolic
Luvisolique		Luvisolic
Ne s'applique pas		Not applicable

CONTRAINTE PHYSIQUE / PHYSICAL CONSTRAINT

Zone à risque de glissement de terrain		Area at risk of landslide
----------------------------------------	--	---------------------------

SONDAGES PÉDOLOGIQUES / SOILS SURVEY

Texture / Texture

Argile	A	Clay
Argile marine	A*	Marine clay
Argile limoneuse	ALI	Silty clay
Argile sableuse	AS	Sandy clay
Loam sablo-argileux	LSA	Sandy clayey loam
Loam argileux	LA	Clayey loam
Loam	L	Loam
Loam limono-argileux	LLIA	Silty clayey loam
Loam sableux	LS	Sandy loam
Loam limoneux	LLI	Silty loam
Limon	LI	Silt
Sable loameux	SL	Loamy sand
Sable	S	Sand
Organique	O	Organic


Autres observations / Other observations

Humus	H	Humus
Effondrement des parois	EFF	Borehole collapse
Oxyde de fer	FE	Iron oxyde
Gravier	G	Gravel
Présence de roches	R	Presence of rocks
Roc	RO	Bedrock
Nappe phréatique		Groundwater table
Sol arable		Topsoil
Fin du sondage		Final soil survey depth

SOURCES / REFERENCES

- MRNF (SDA 20k, découpages administratifs) 2014.
- MRN (BDTQ 20k, hydrographie) 2013.
- MRN (BDGA 1M, découpages administratifs) 2012.
- MRN (Adresses Québec, réseau routier) 2015.
- MRN (Forgen-Tergen 20k, peuplements forestiers) 2013.
- MAPAQ et IRDA (20k, pédologie) 1998-2006.
- Groupe Conseil UDA inc. (Sondages pédologiques) 2013-2014-2015.
- MRC et municipalités (Contraintes physiques) 2013-2014-2015.

- Notes:
- La localisation des sondages est approximative.
 - Les résultats des sondages visent à fournir une information qualitative des sols.
 - Aucune donnée relative à la « mécanique des sols » n'a été recueillie lors des sondages.
- Notes :
- Survey location is approximate.
 - Survey results provide qualitative soil information.
 - No soil mechanics data were collected during surveys.

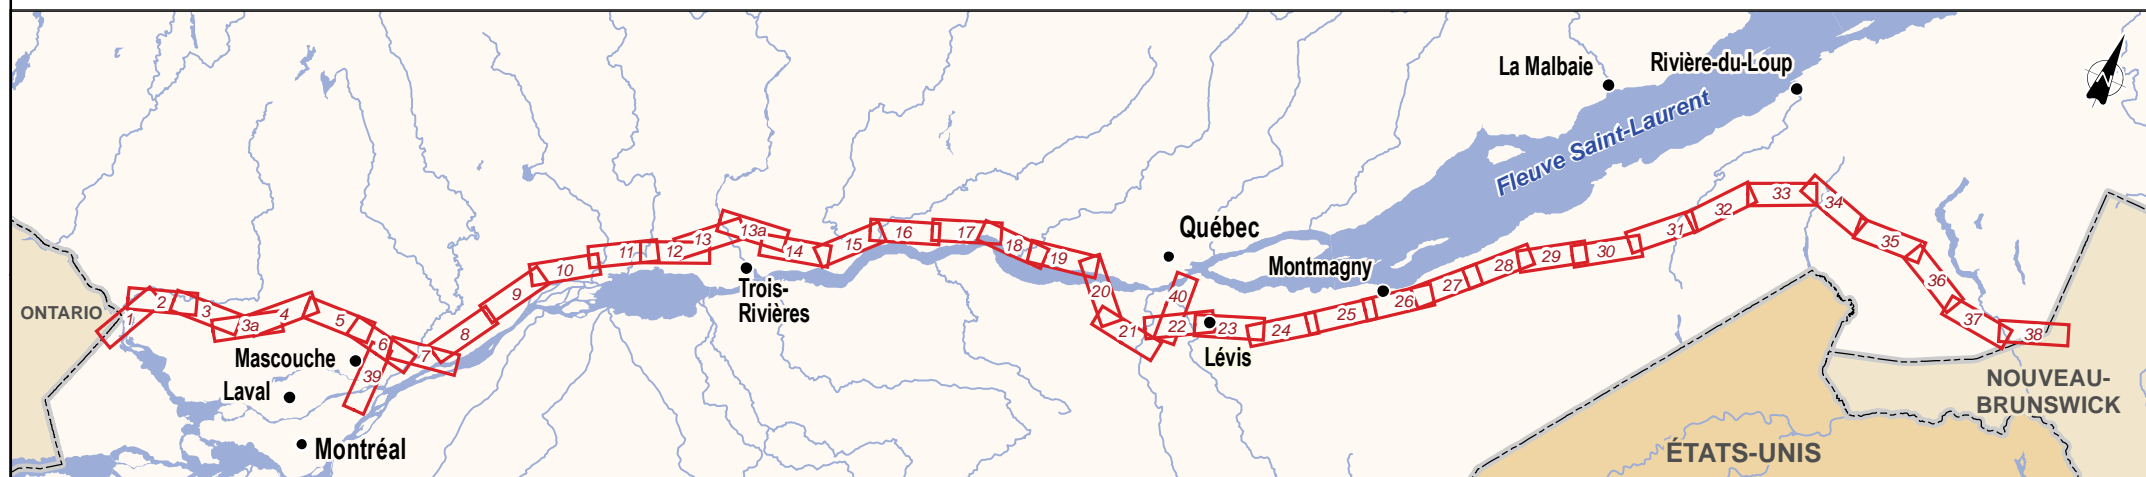

Plan de localisation / Location Map

OLÉODUC ÉNERGIE EST
ENERGY EAST PIPELINE






Annexe E / Appendix E



Sondage pédologique
Soil survey



Cartographie / Cartography:
Chargé de projet / Project Manager:
Date : 2015-09-09



Laurent Savard
Claude Veilleux, ing. & agr.
Dossier : 3390-141A1


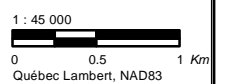


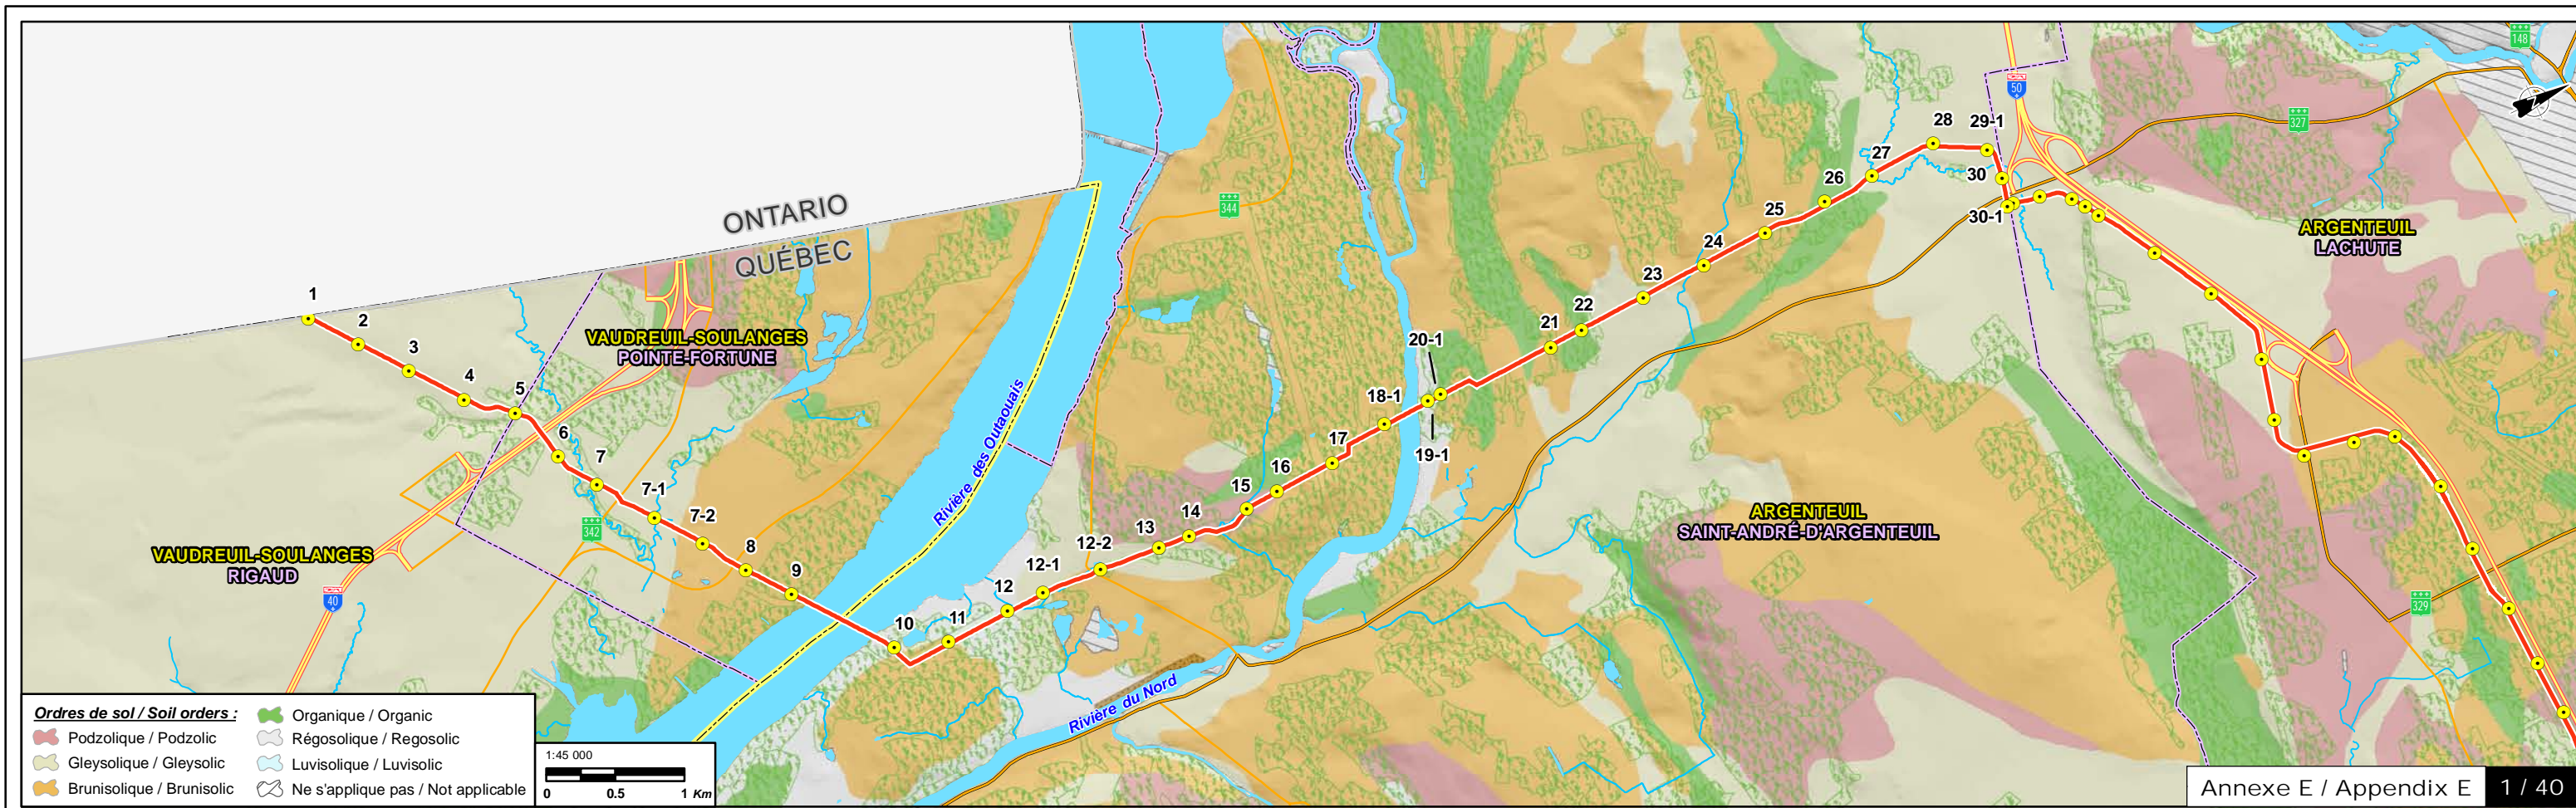
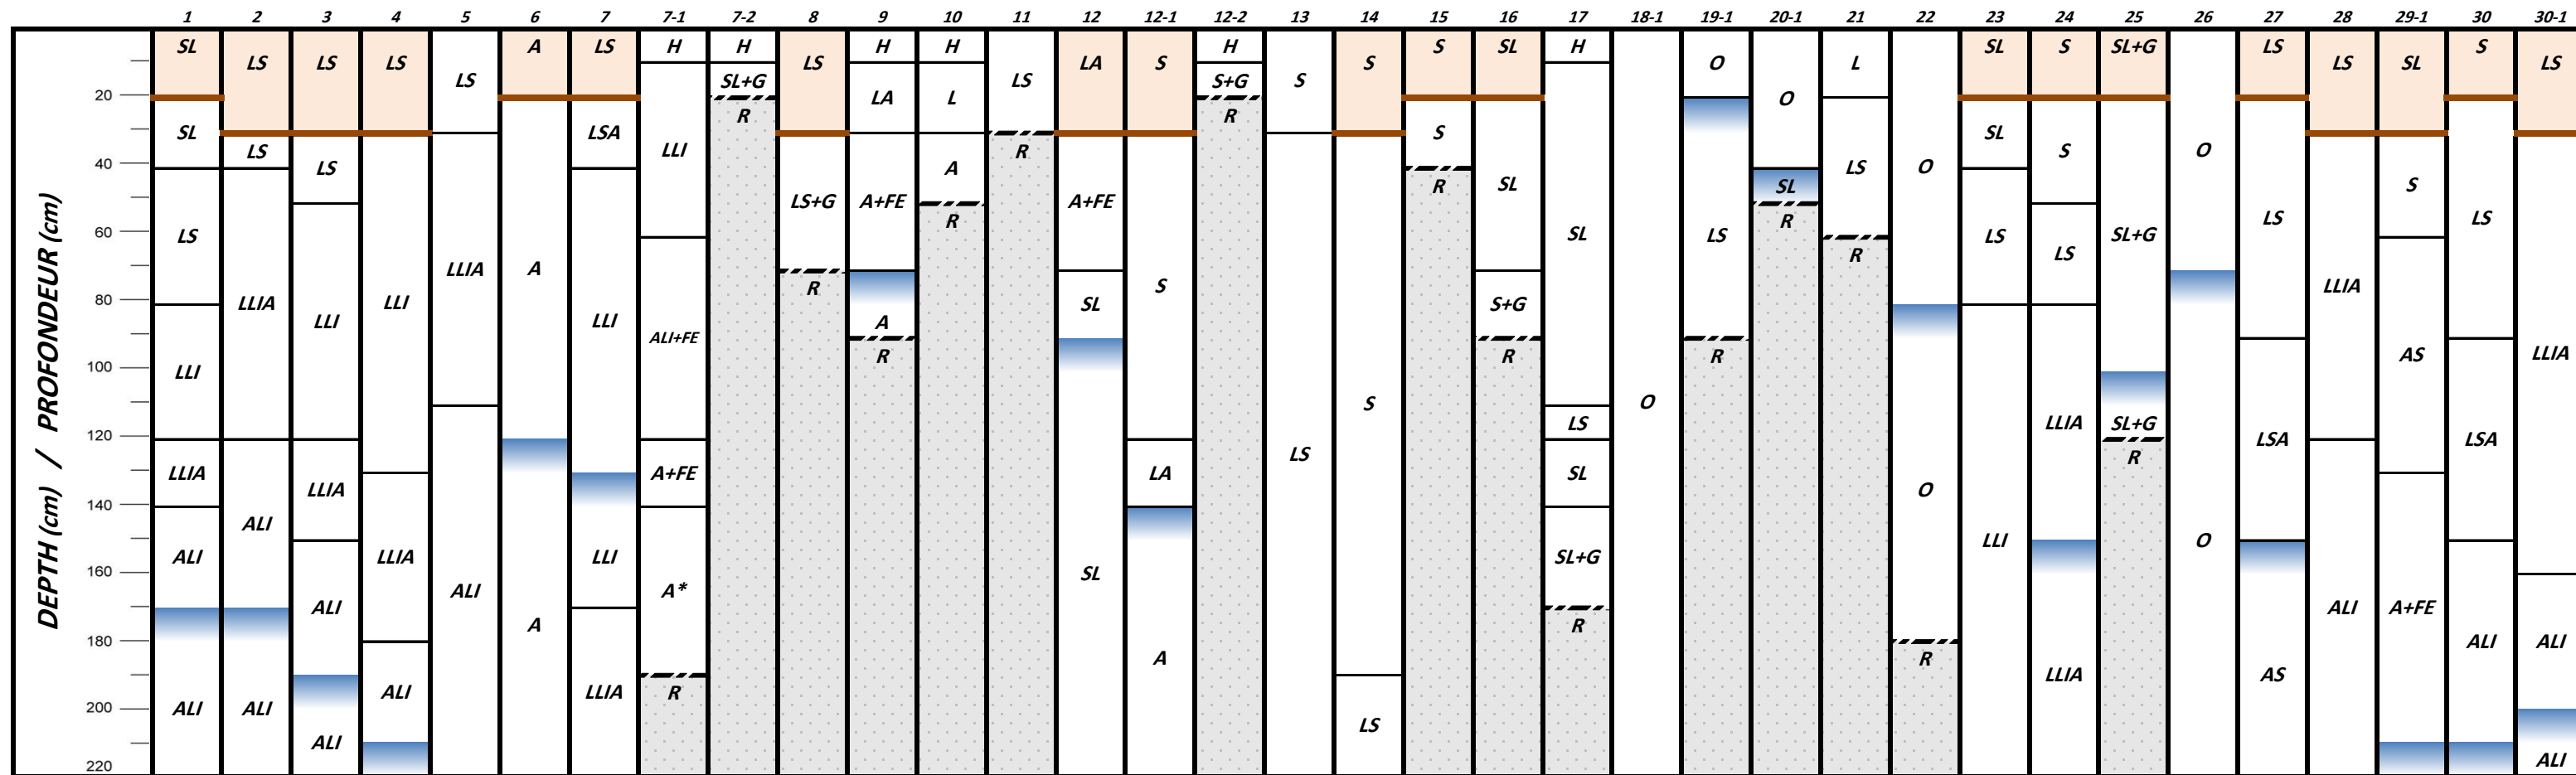


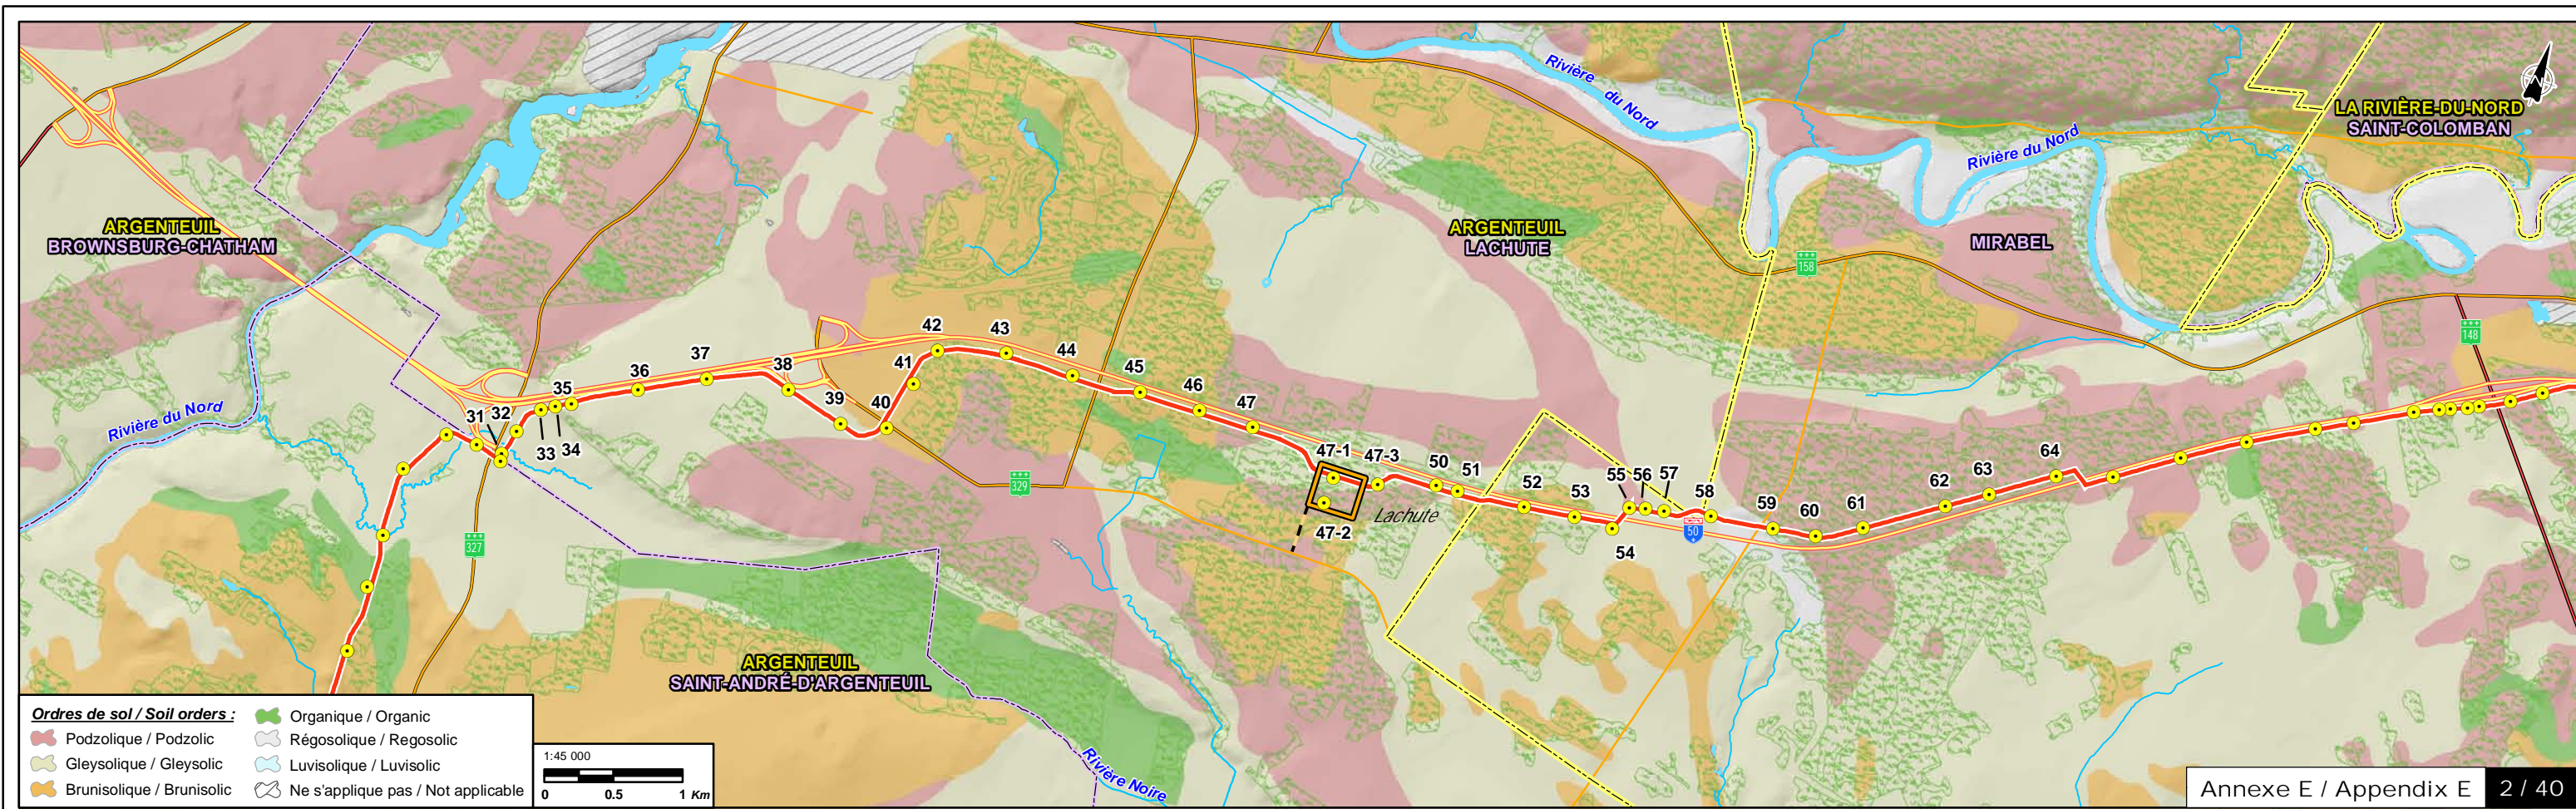
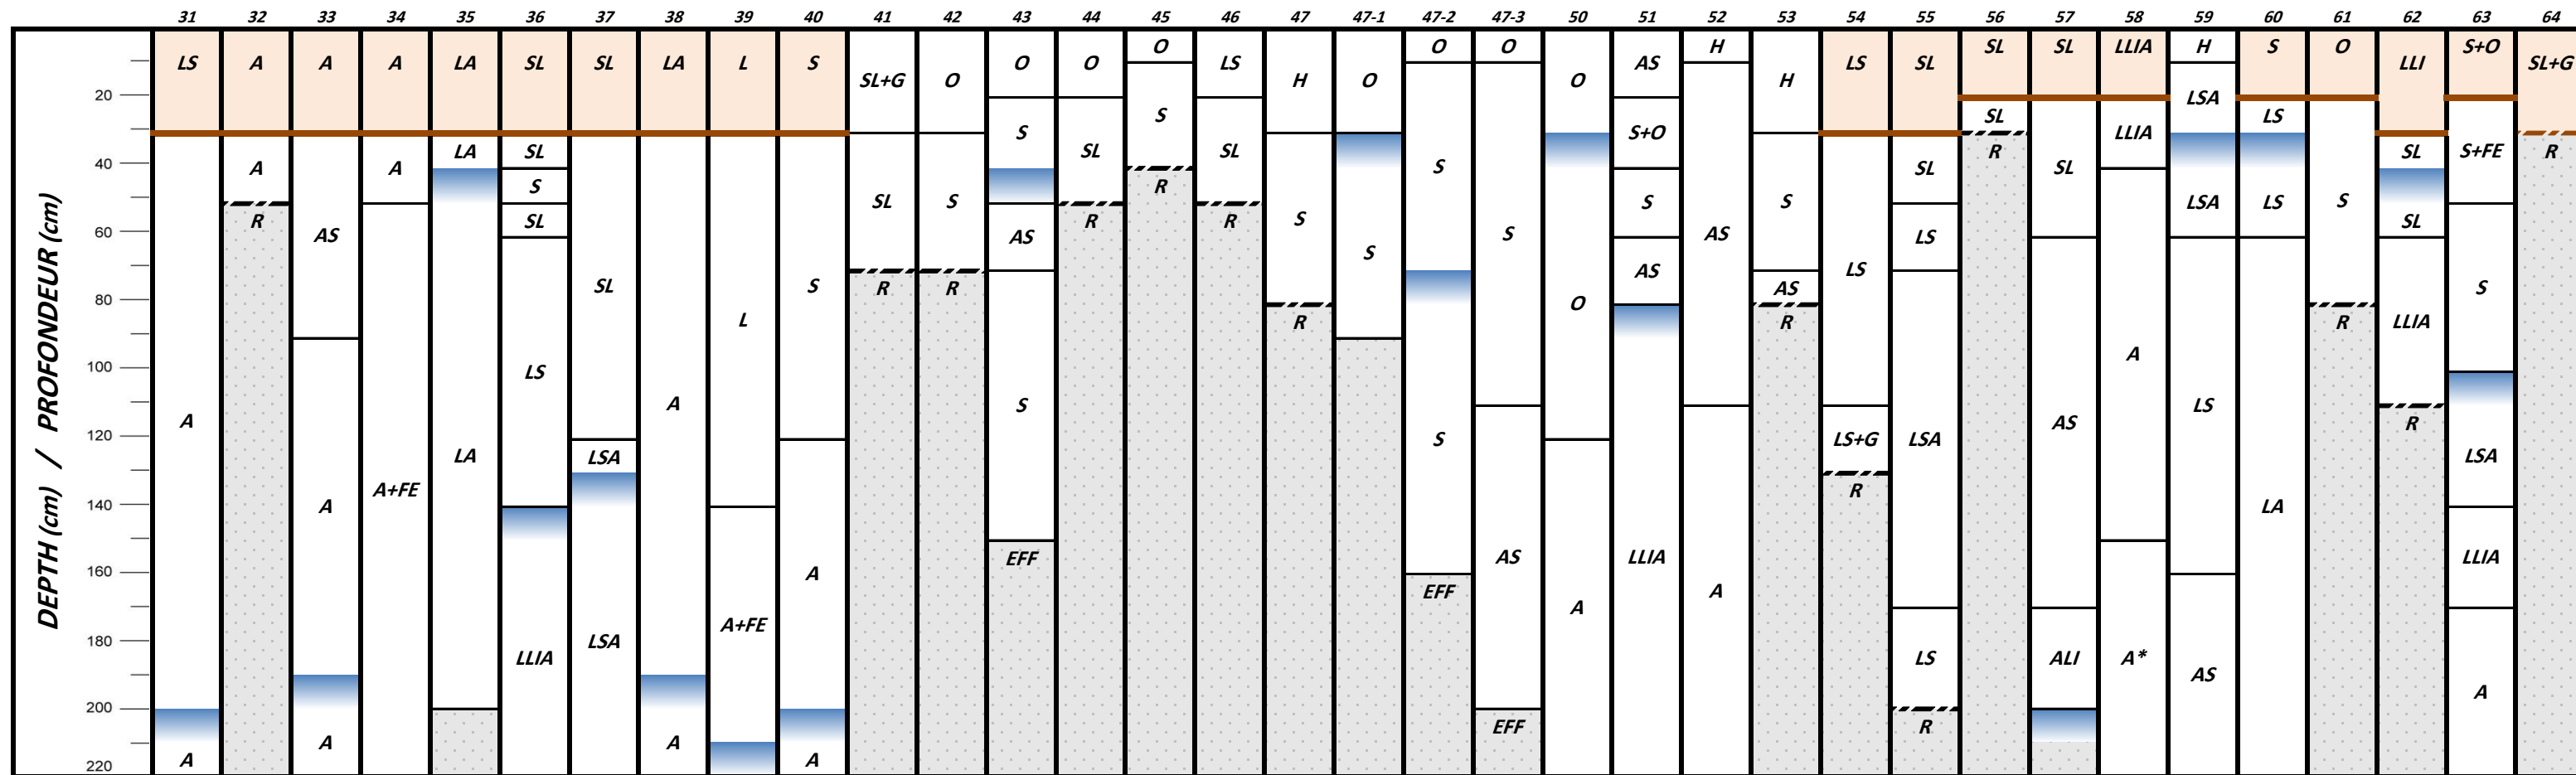


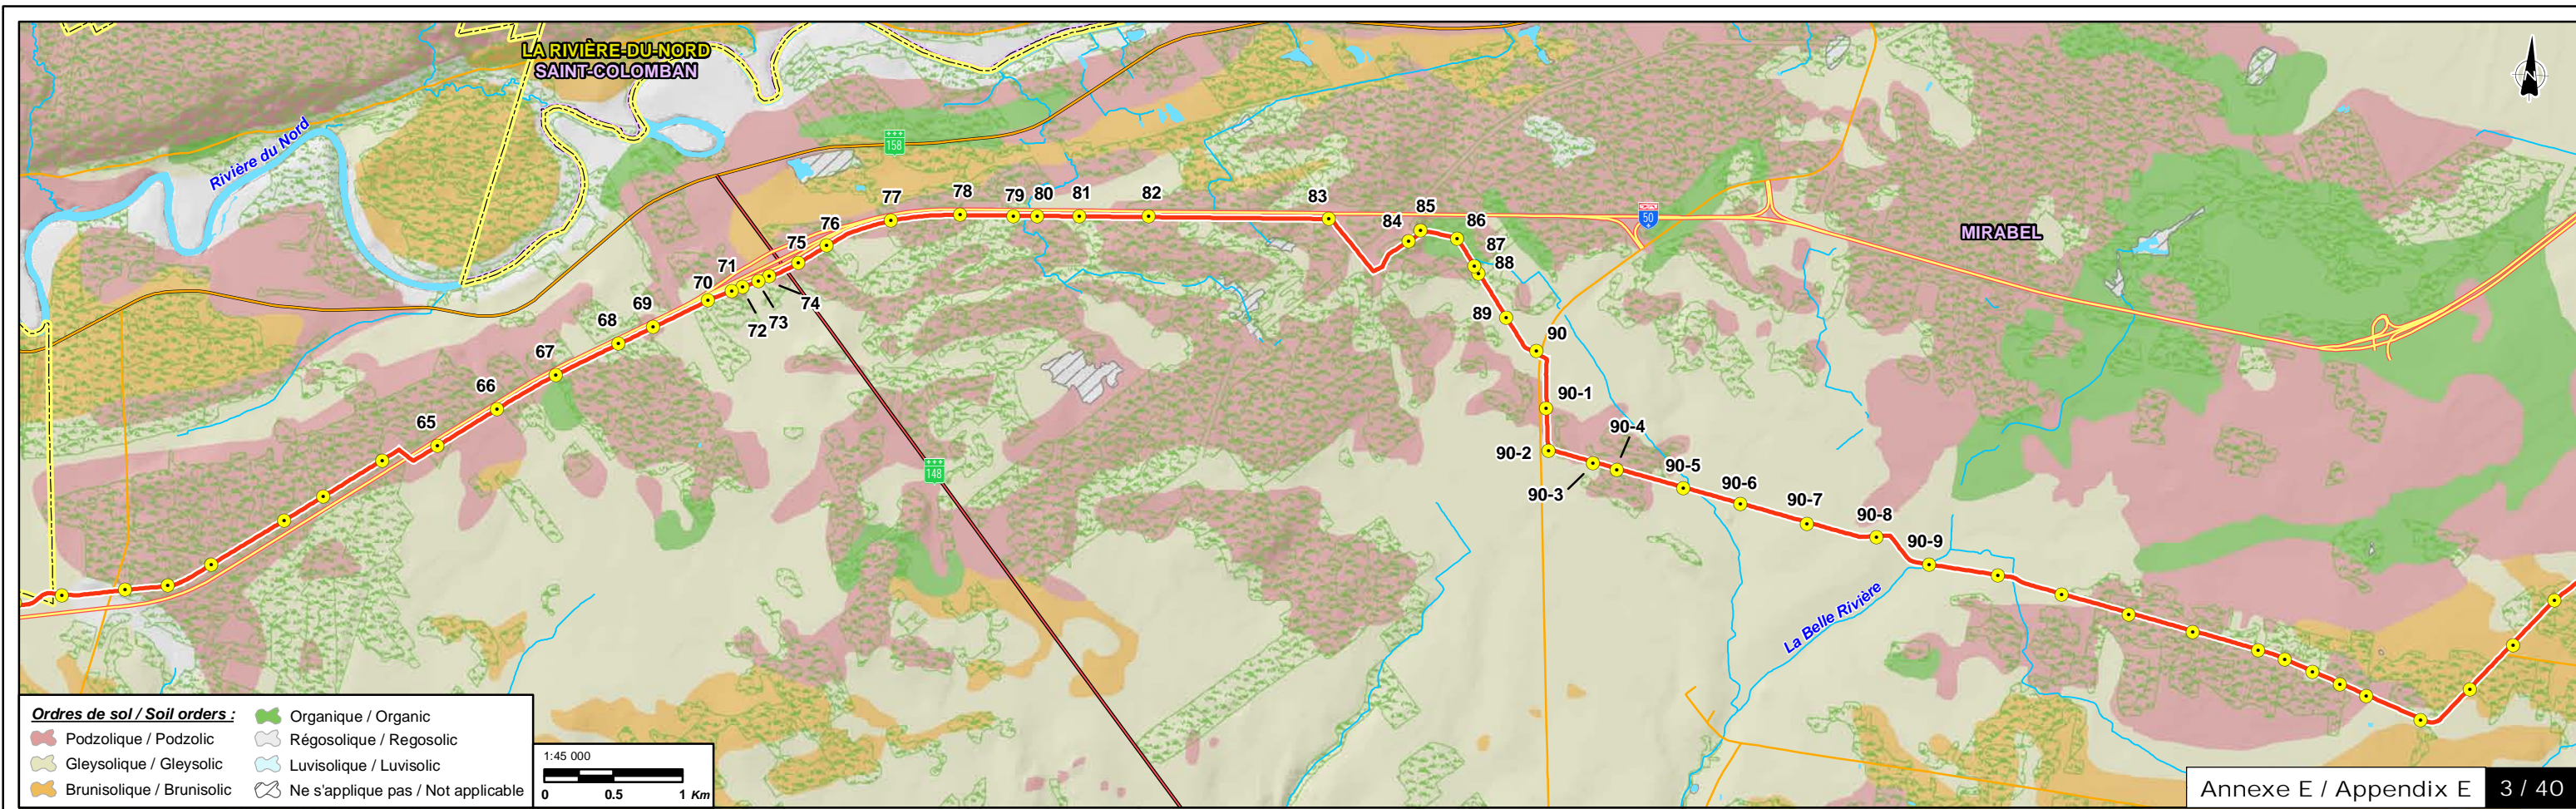
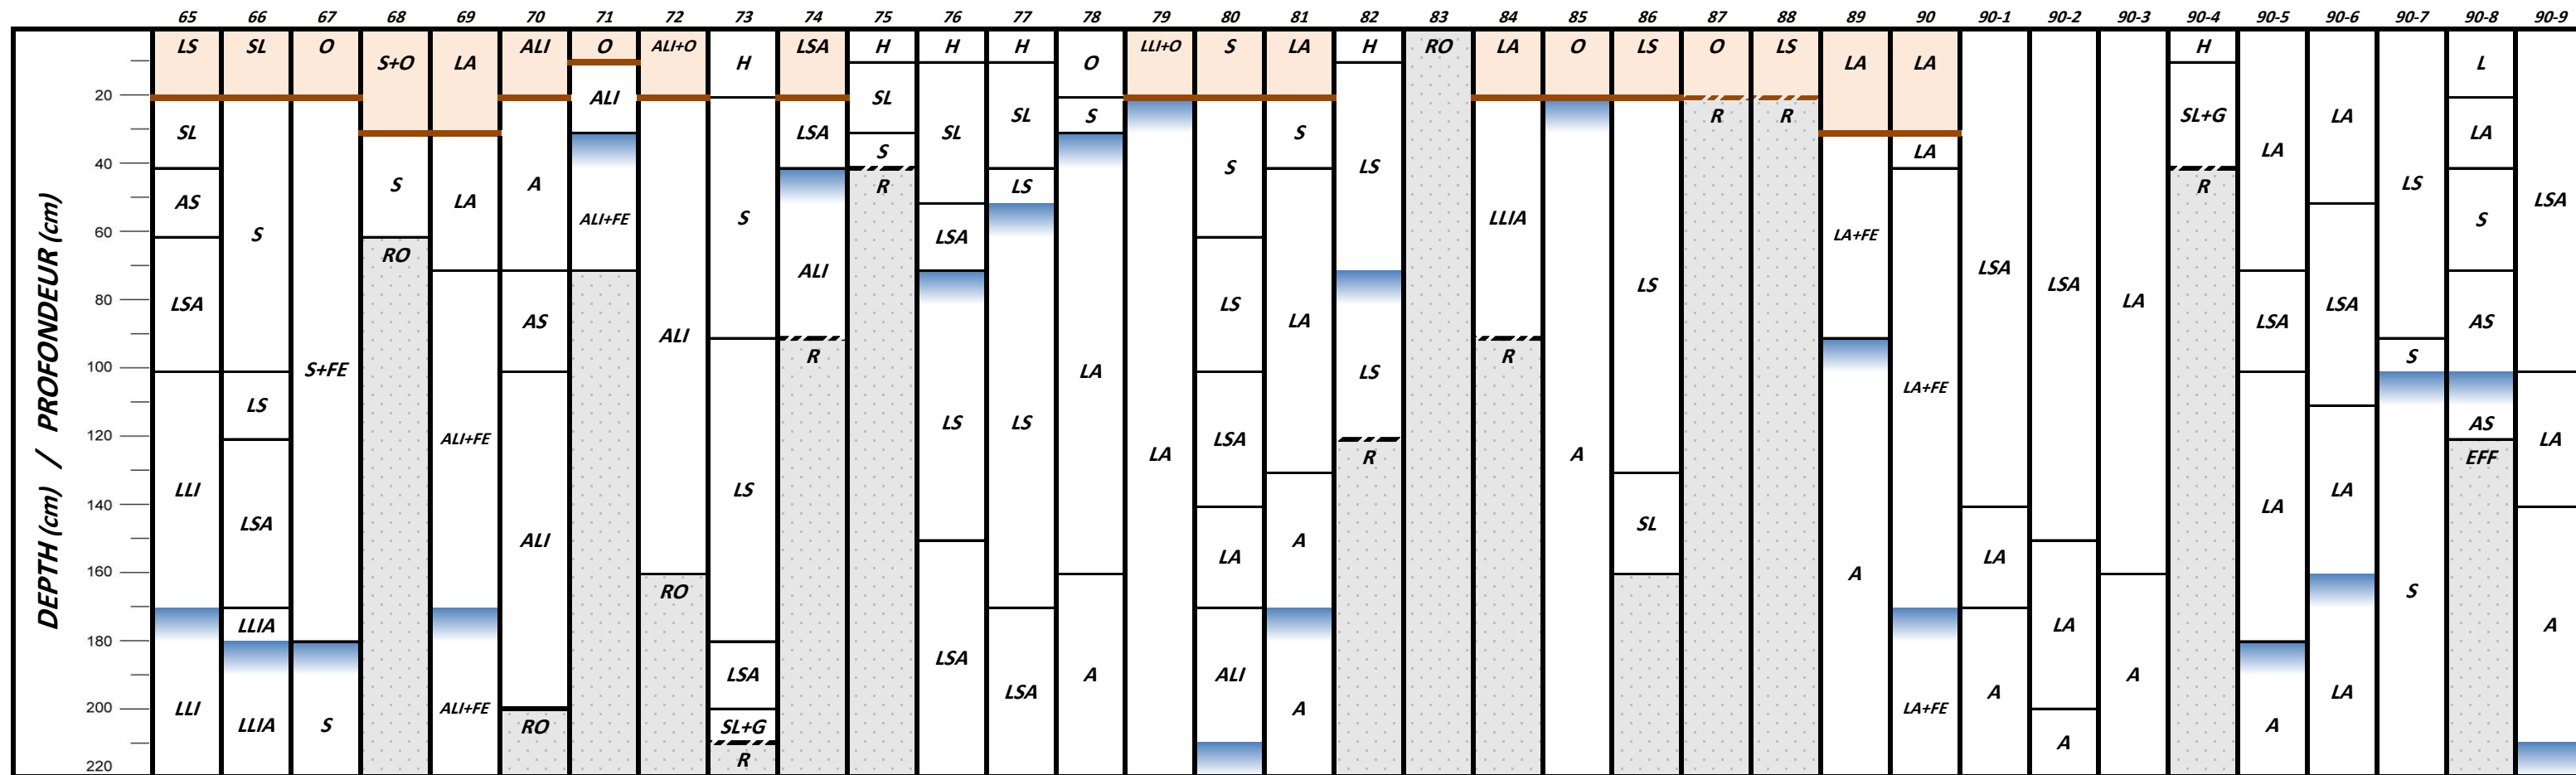


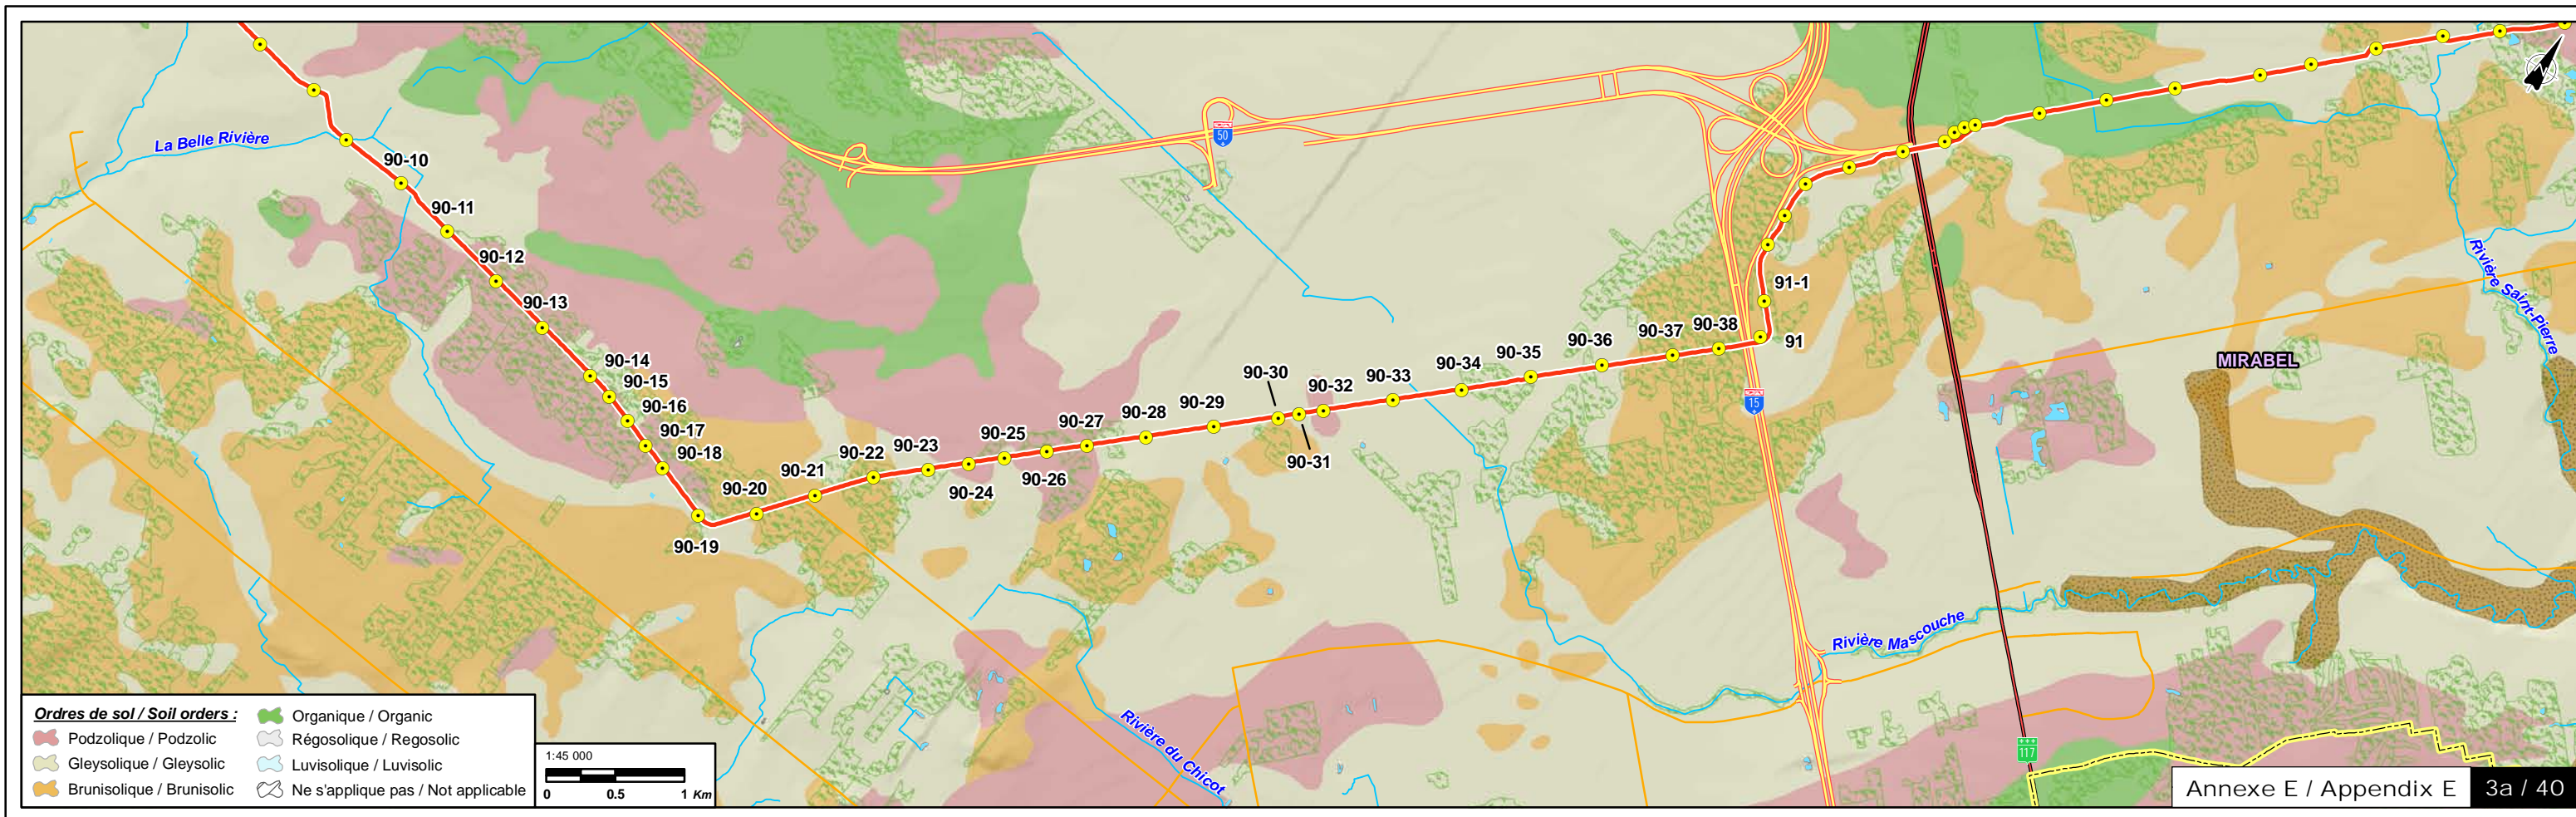
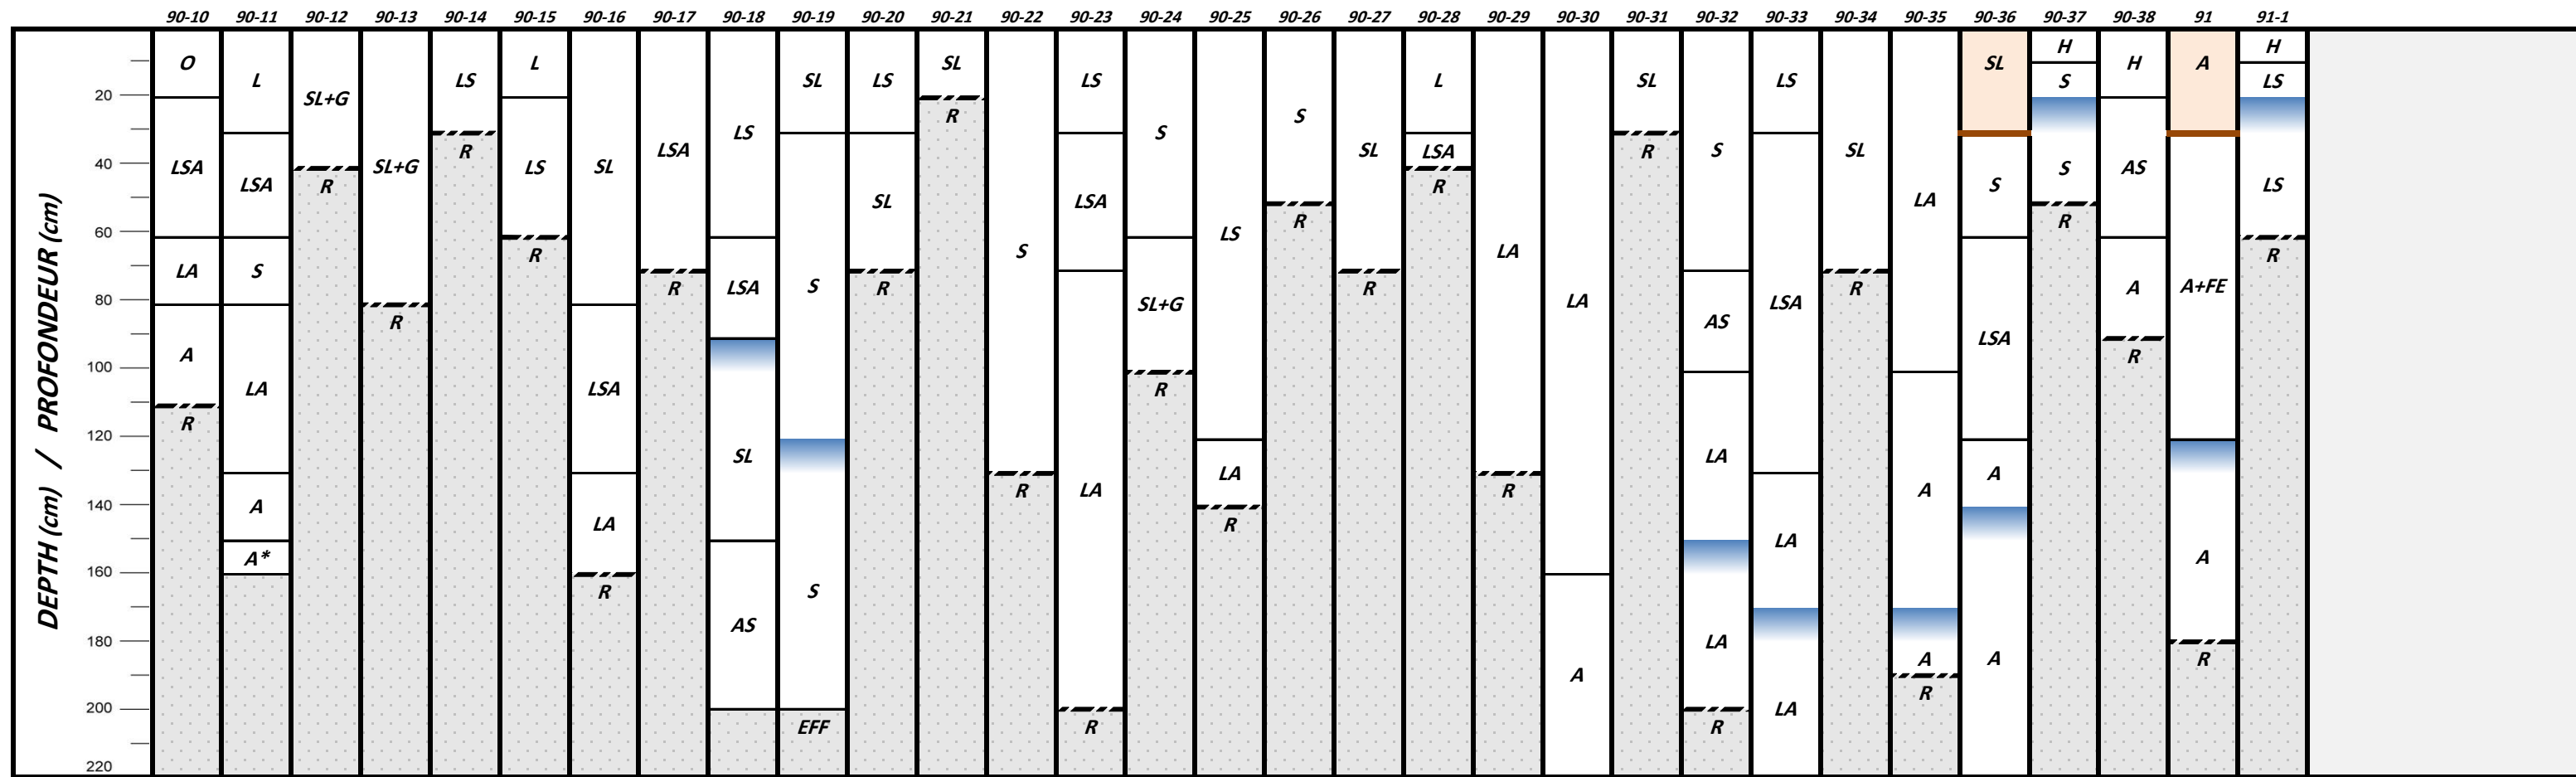


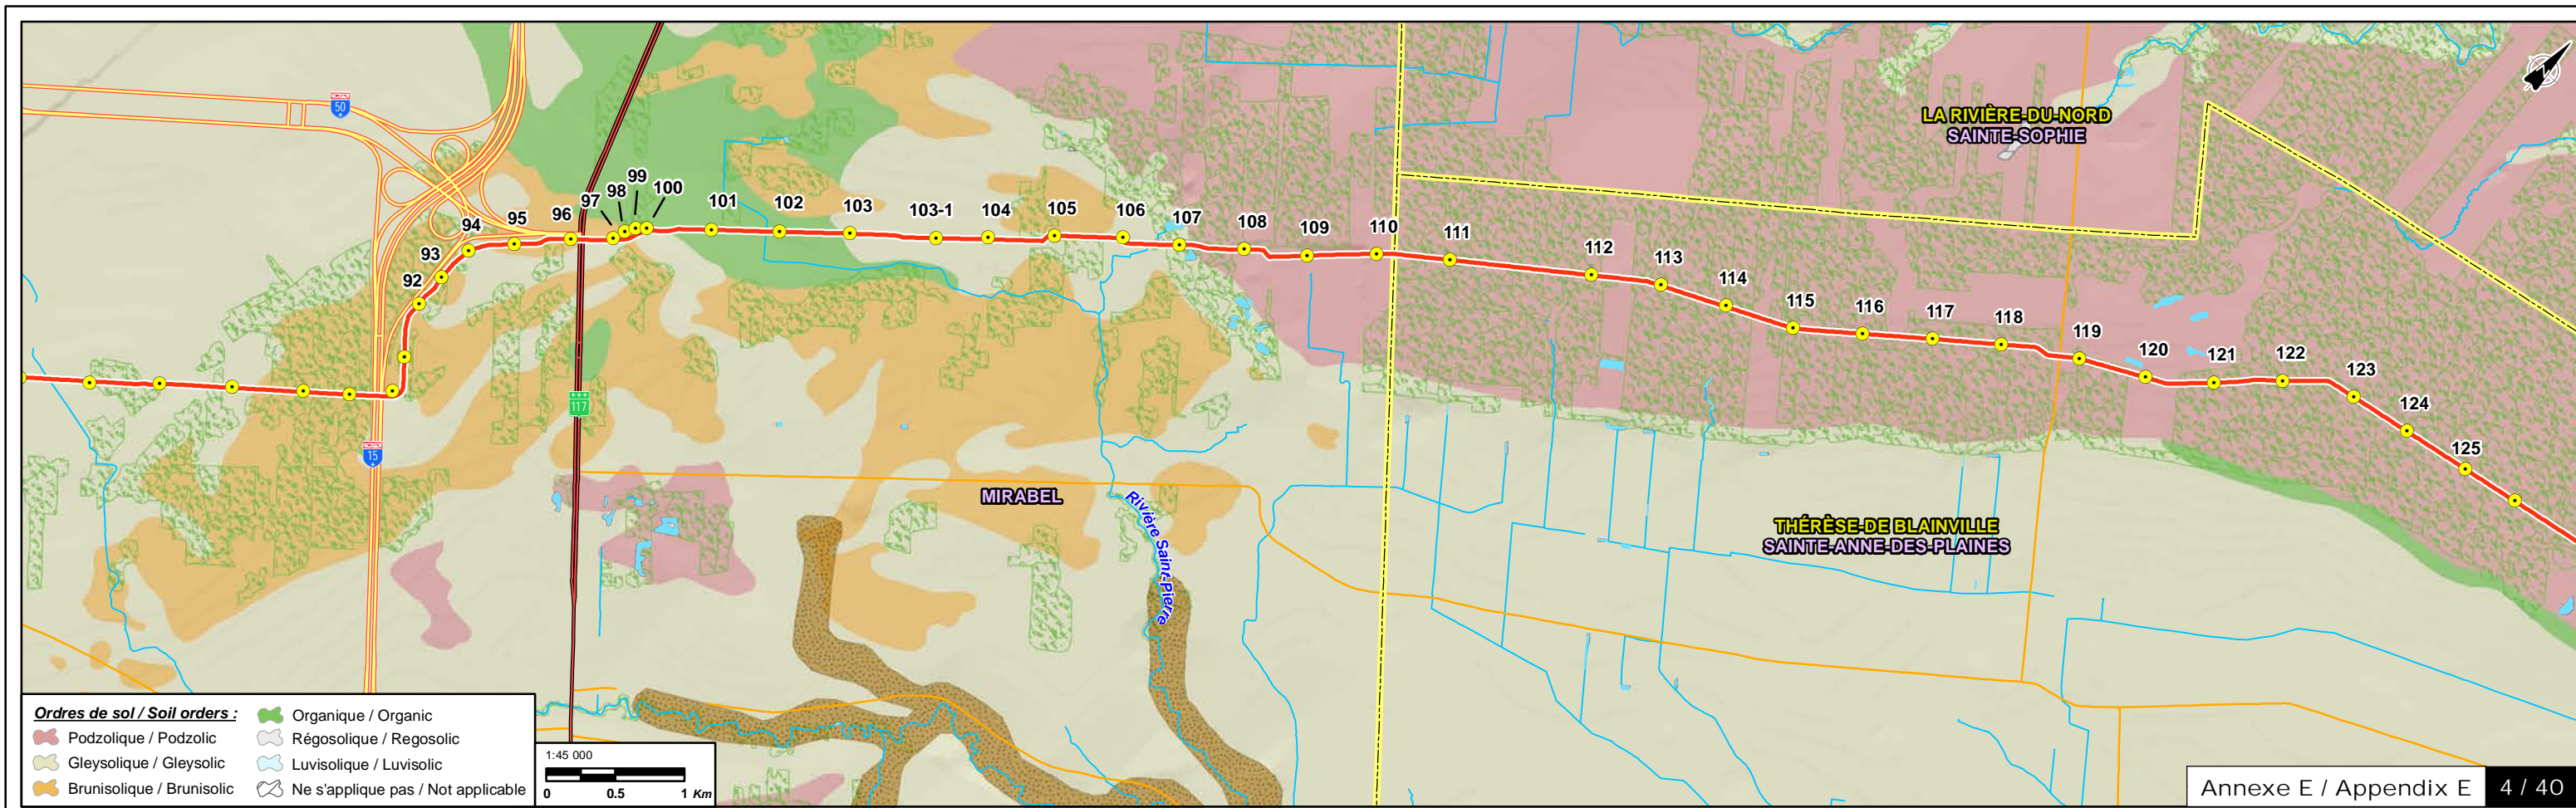
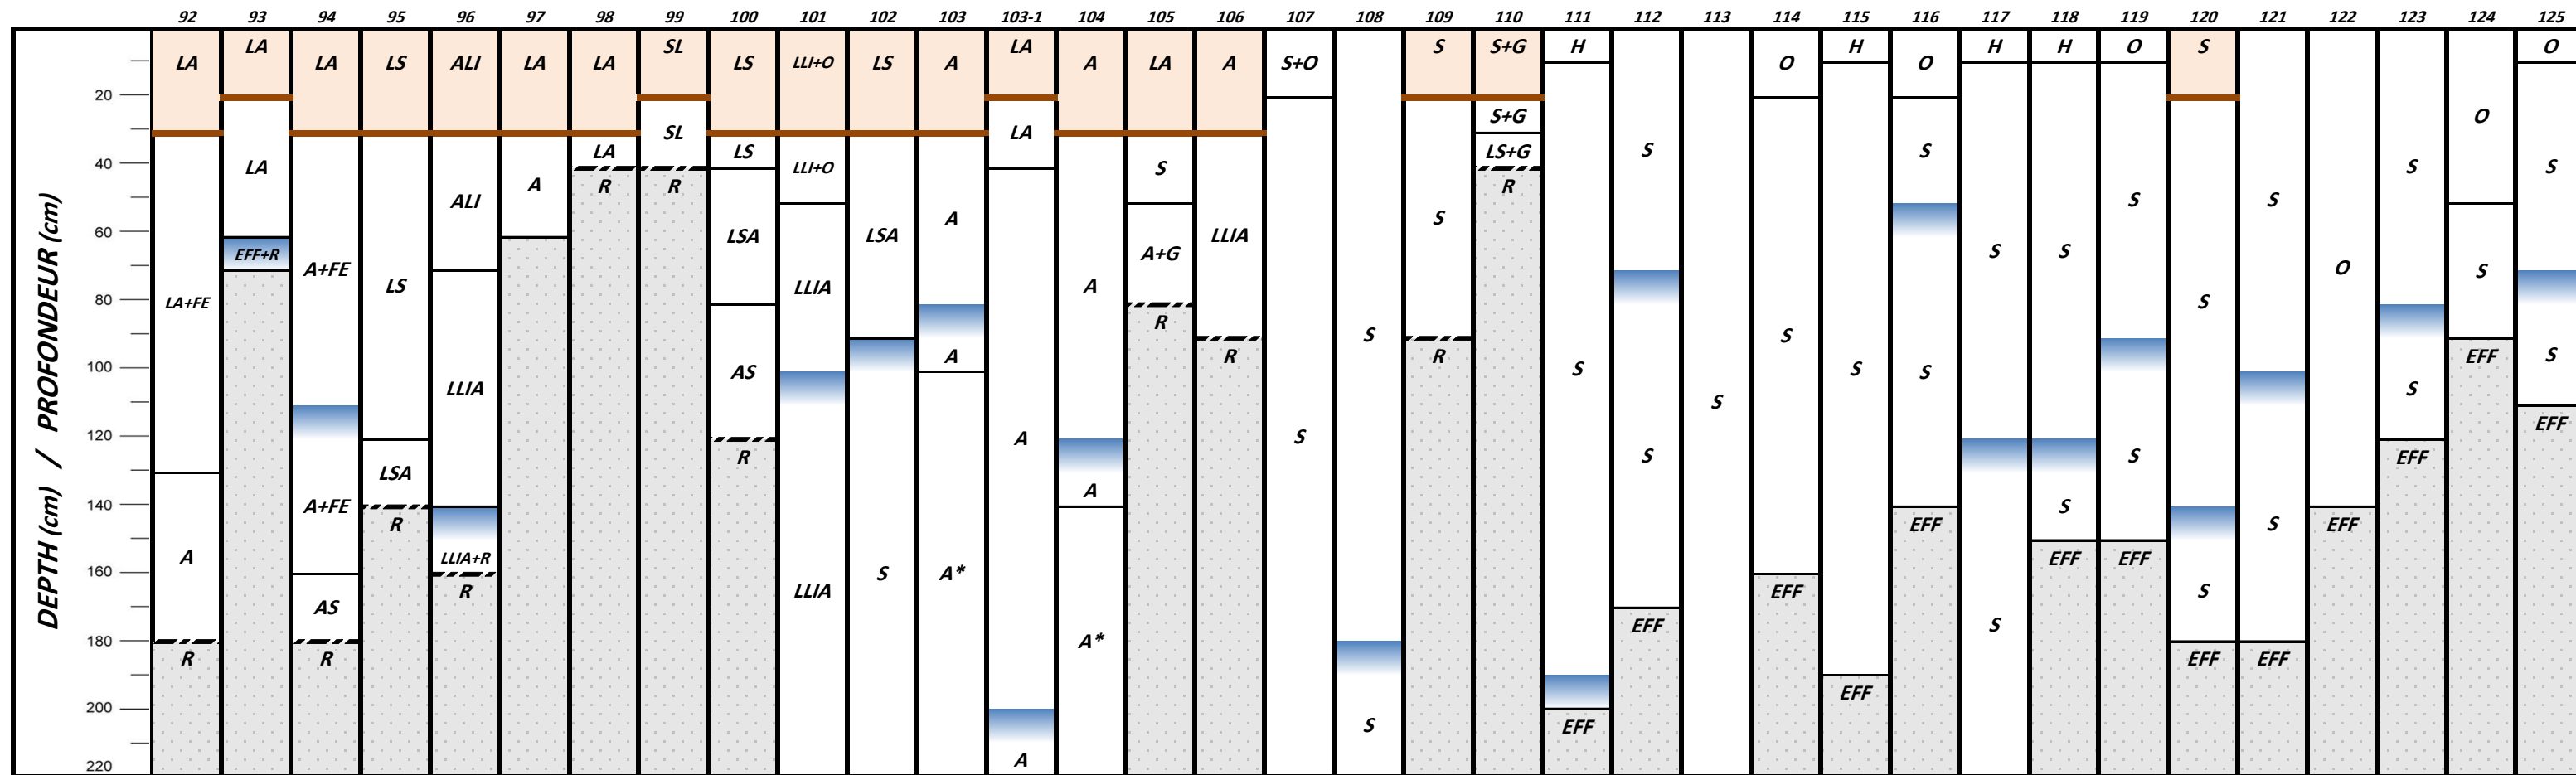


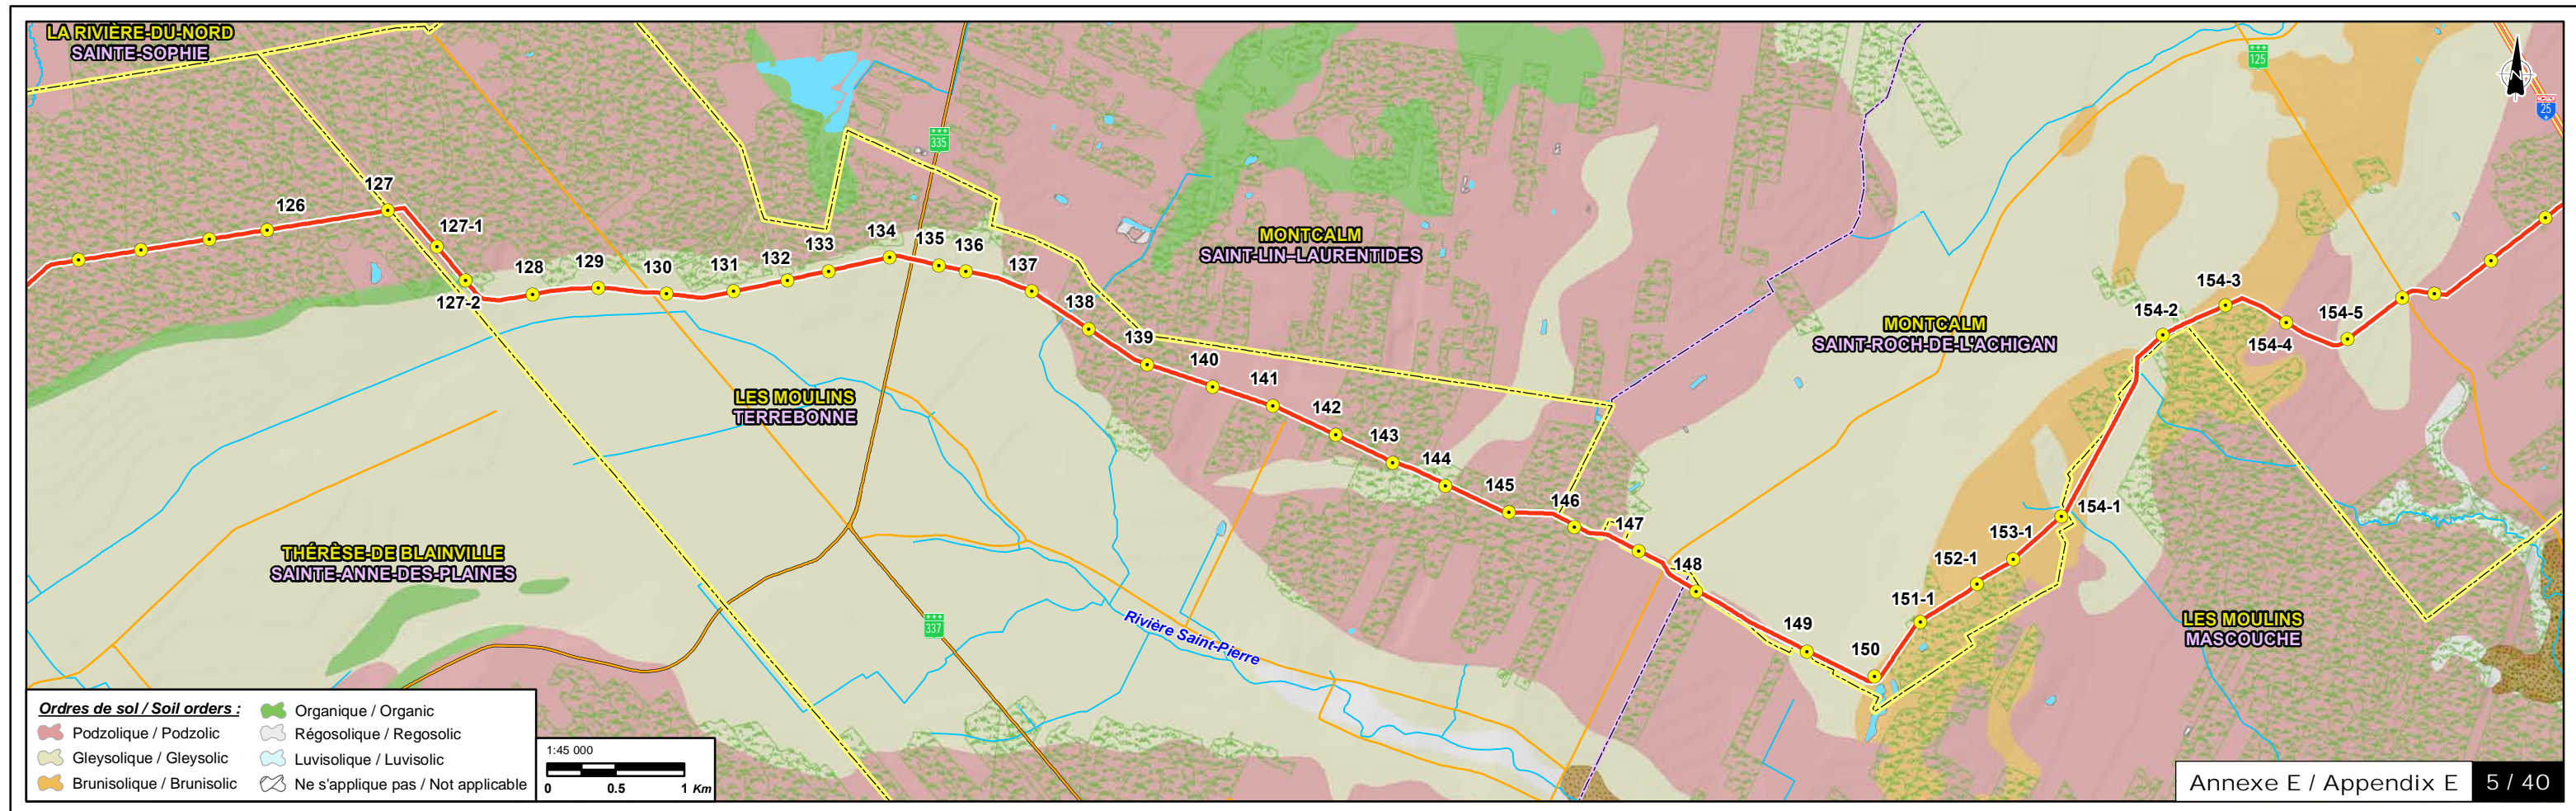
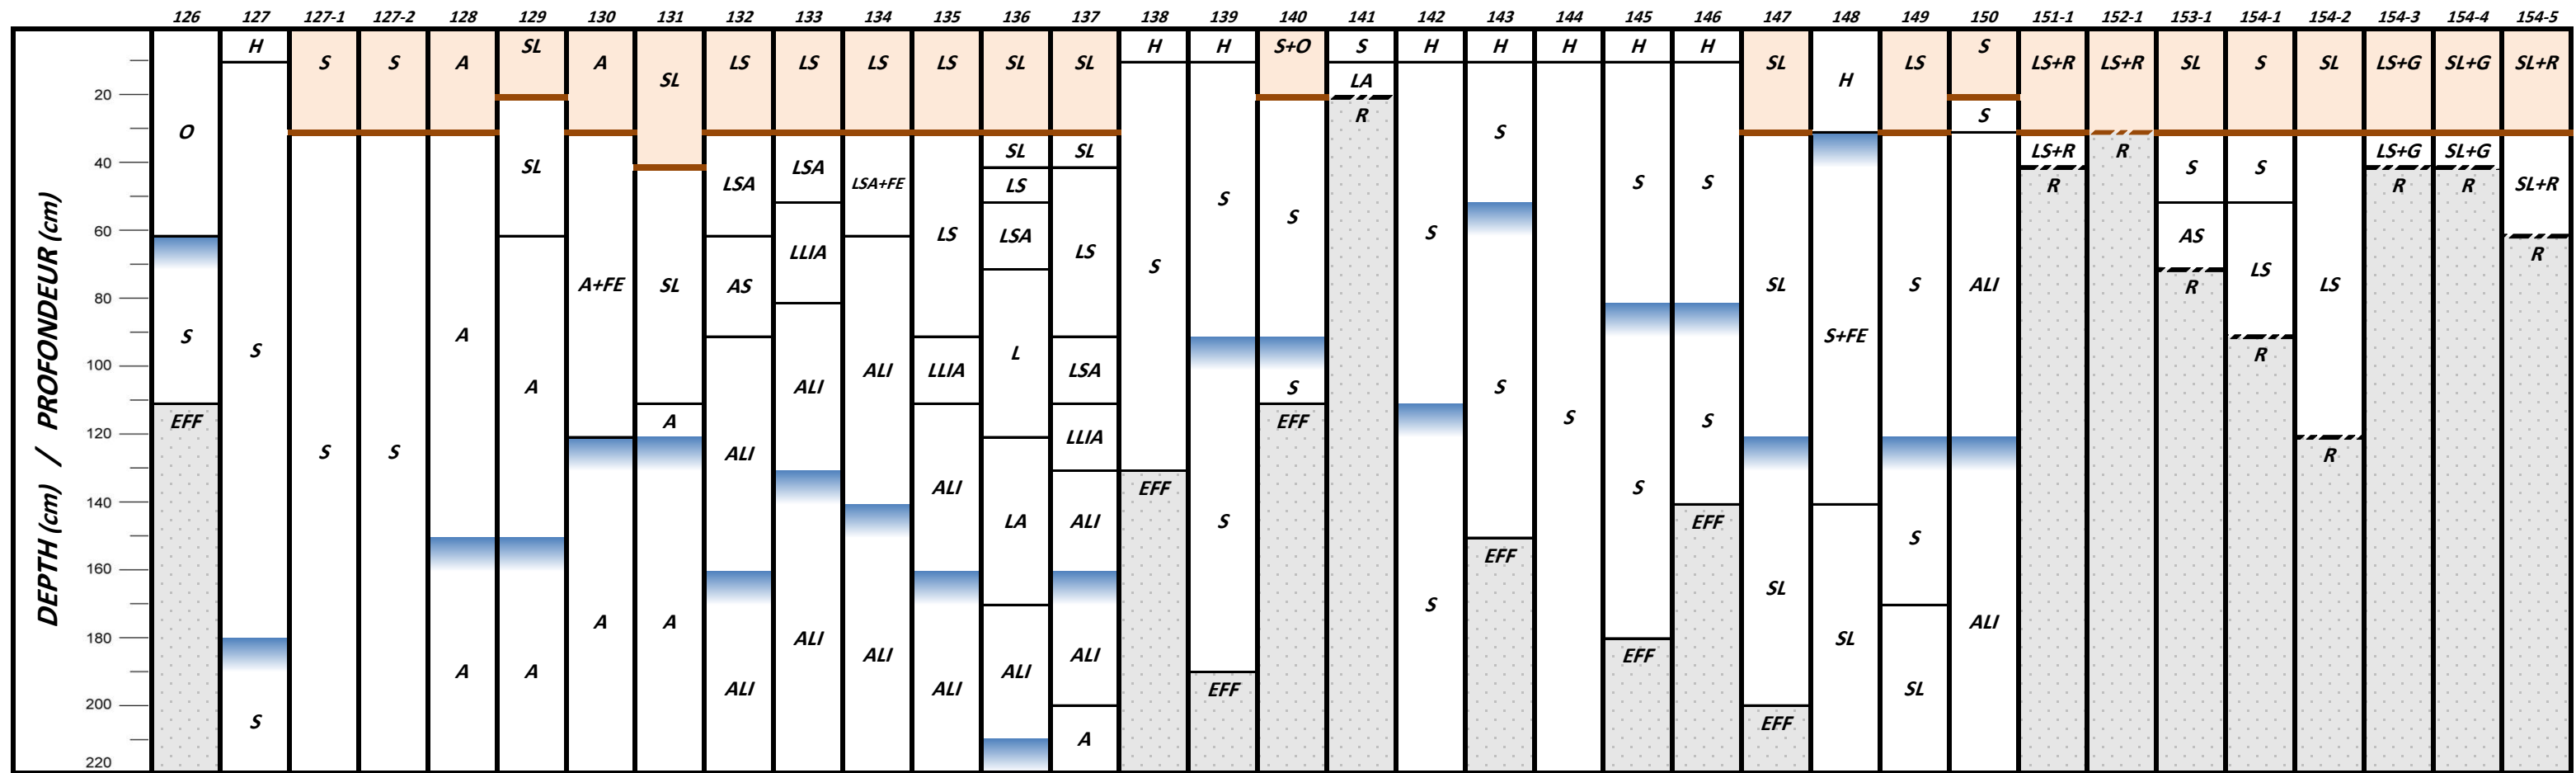


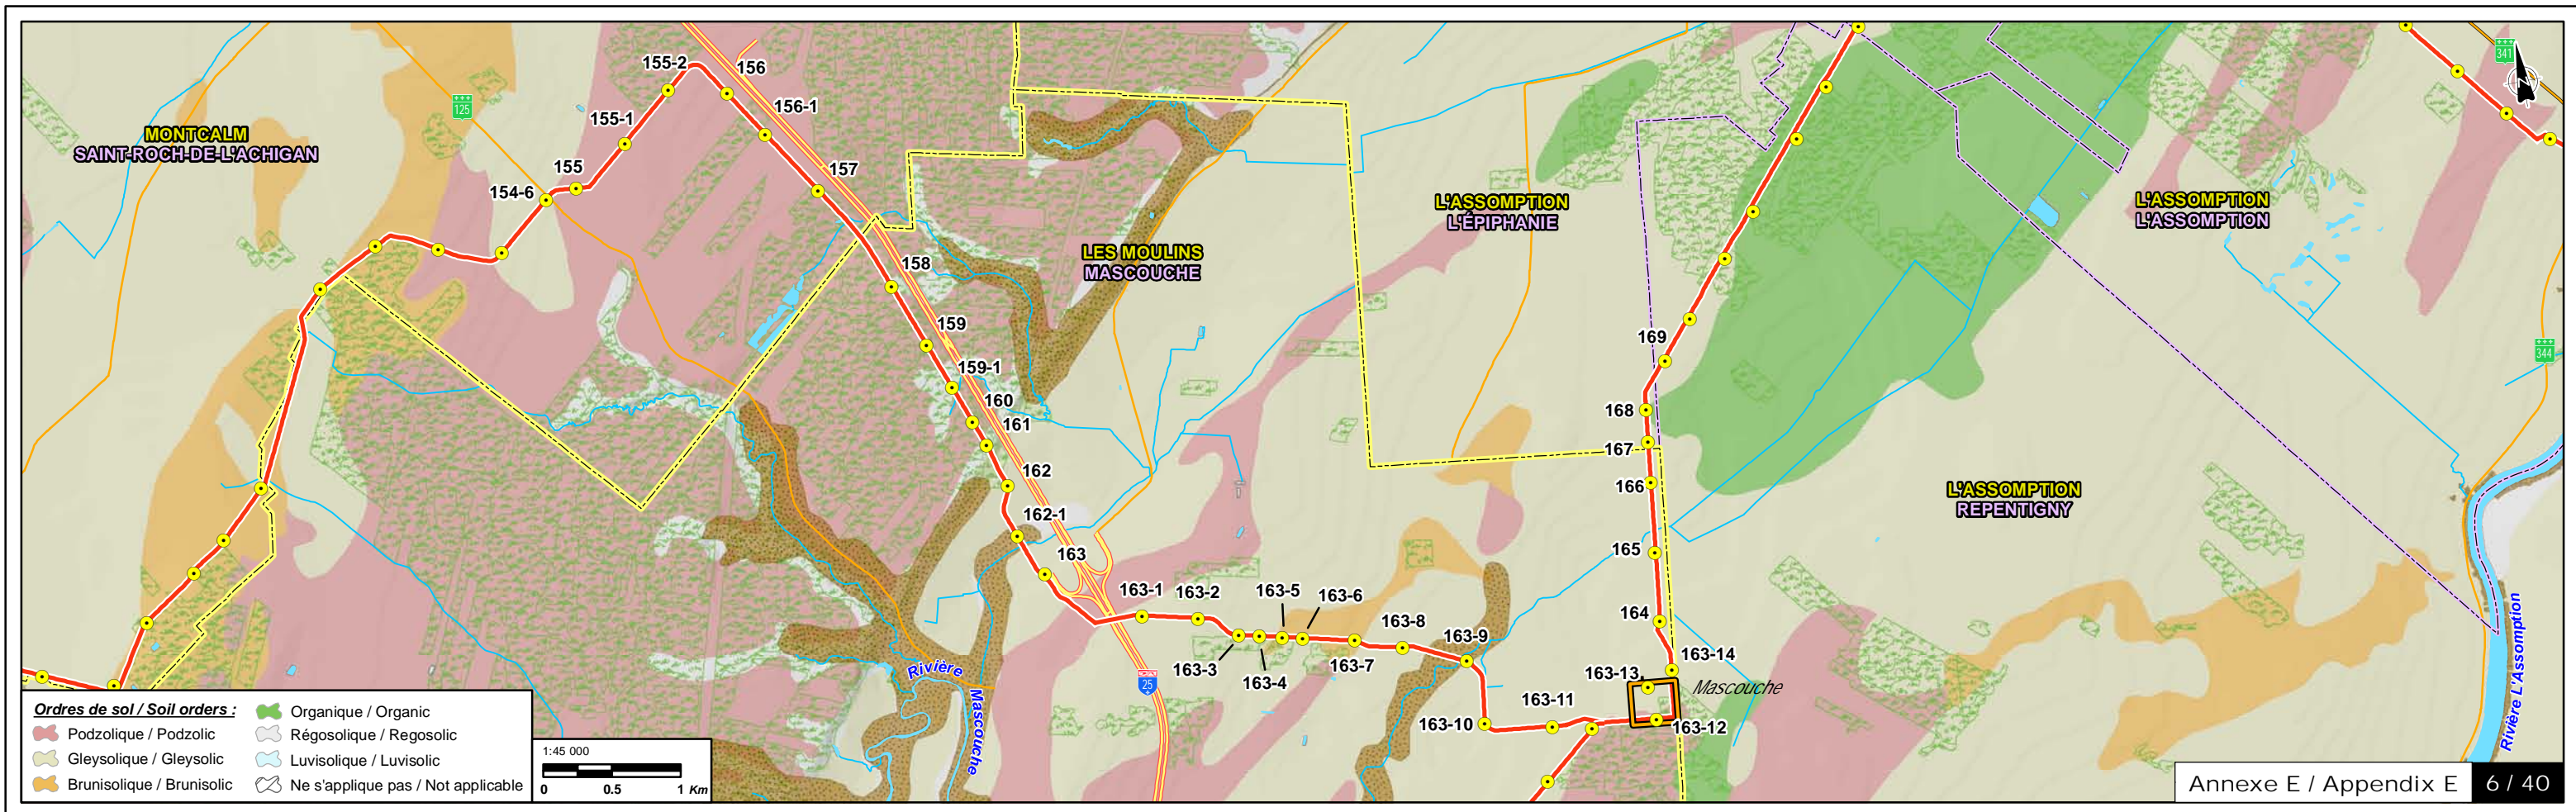
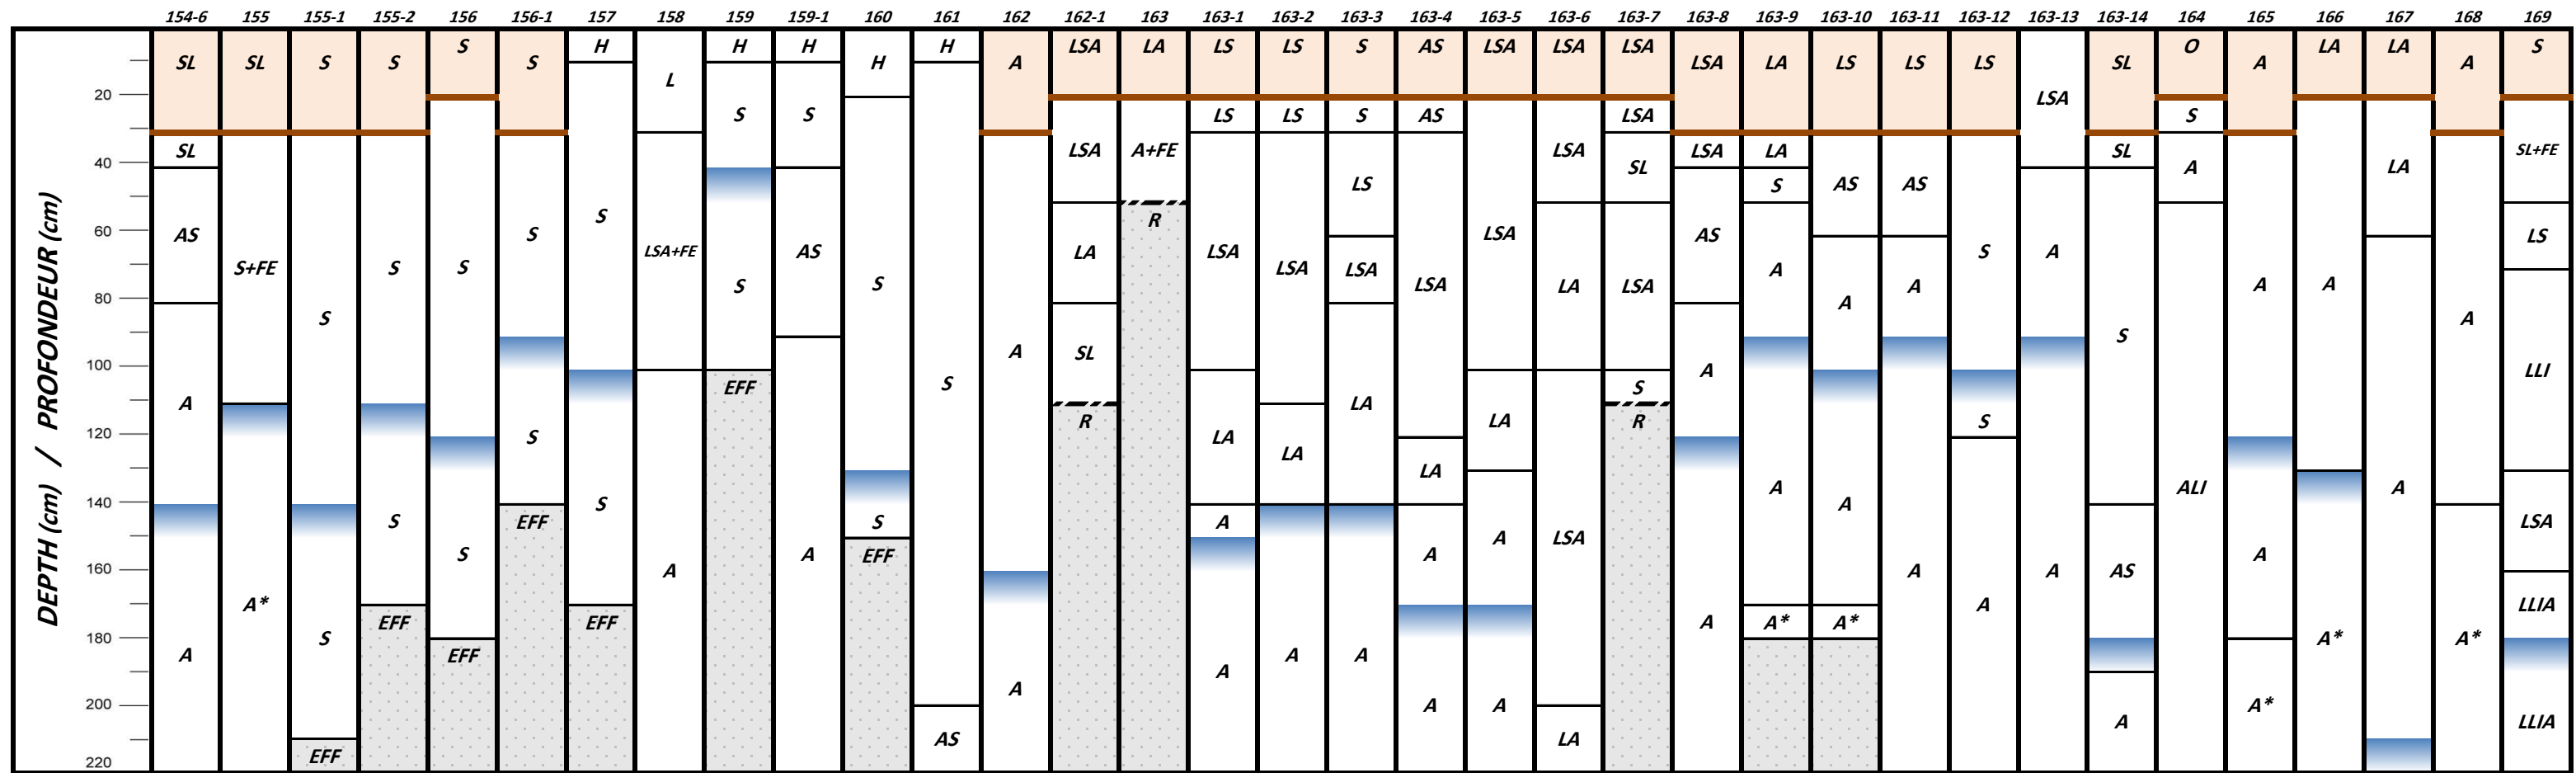


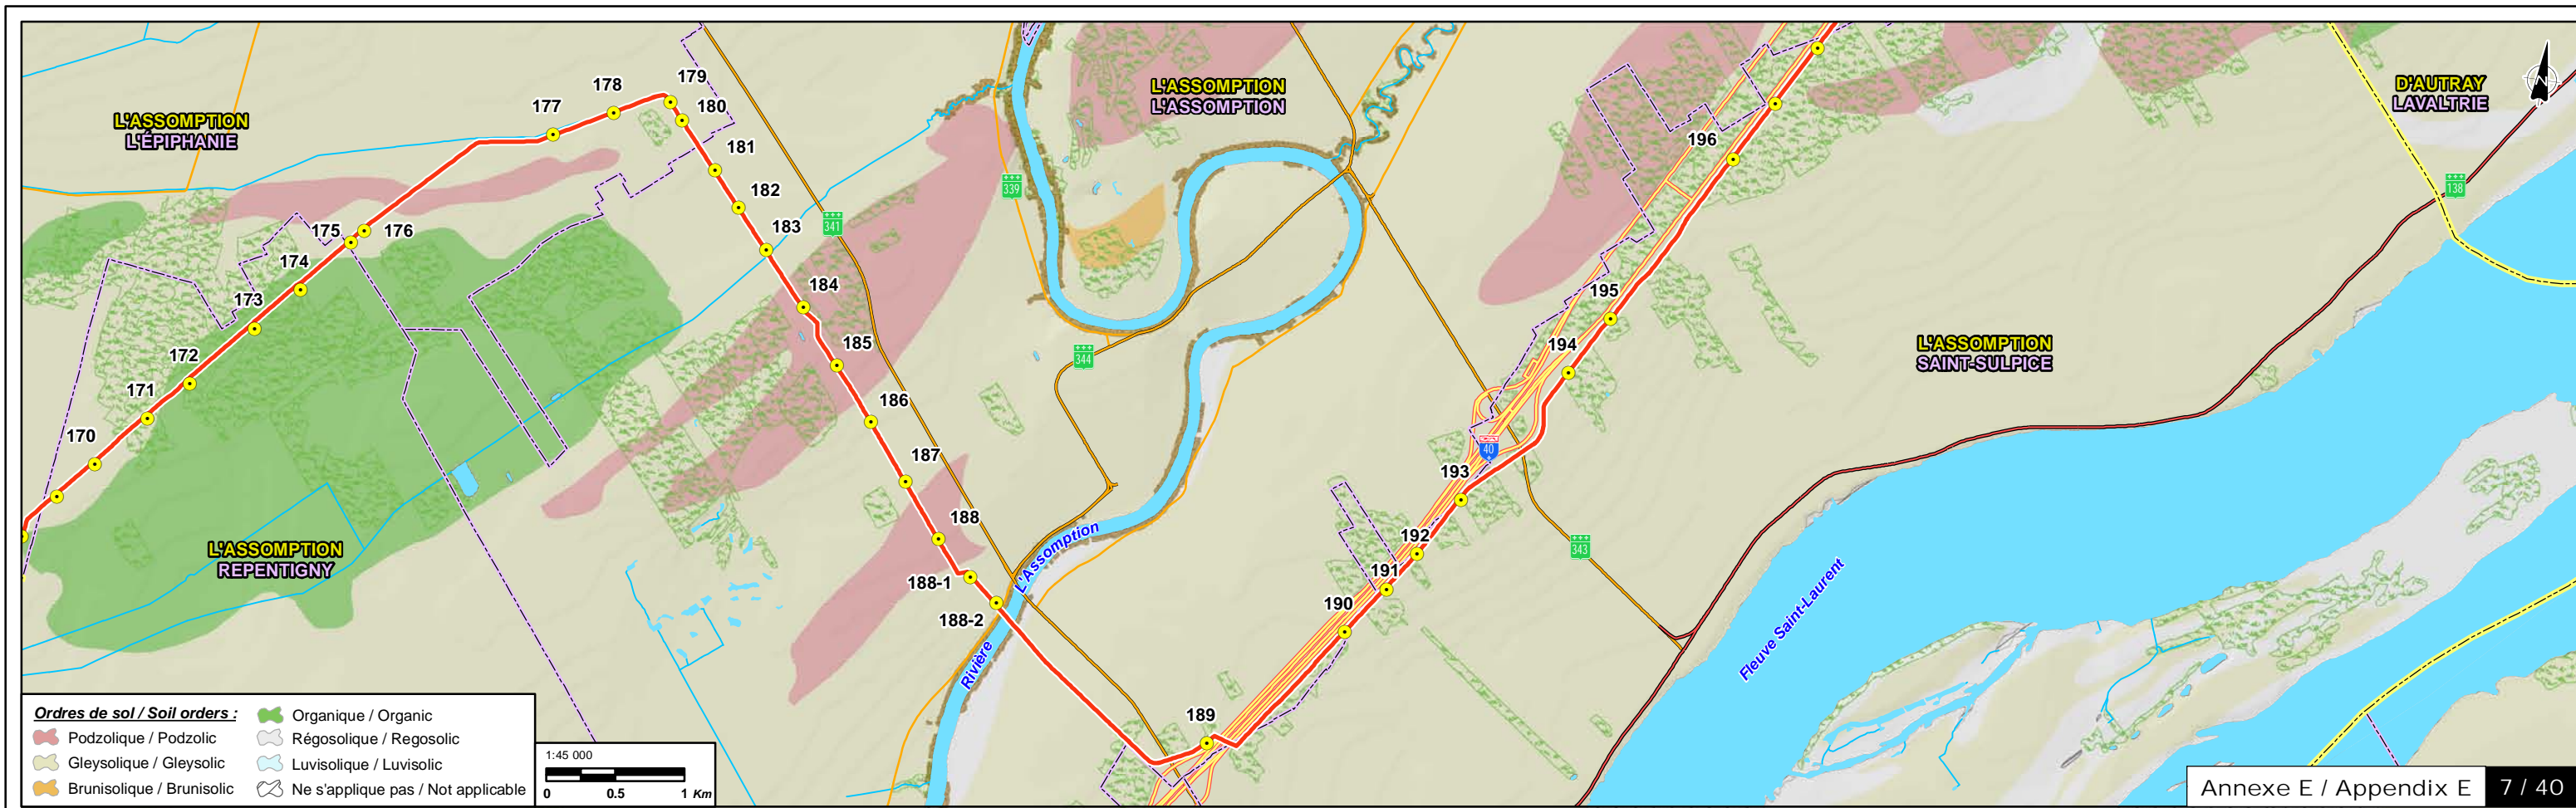
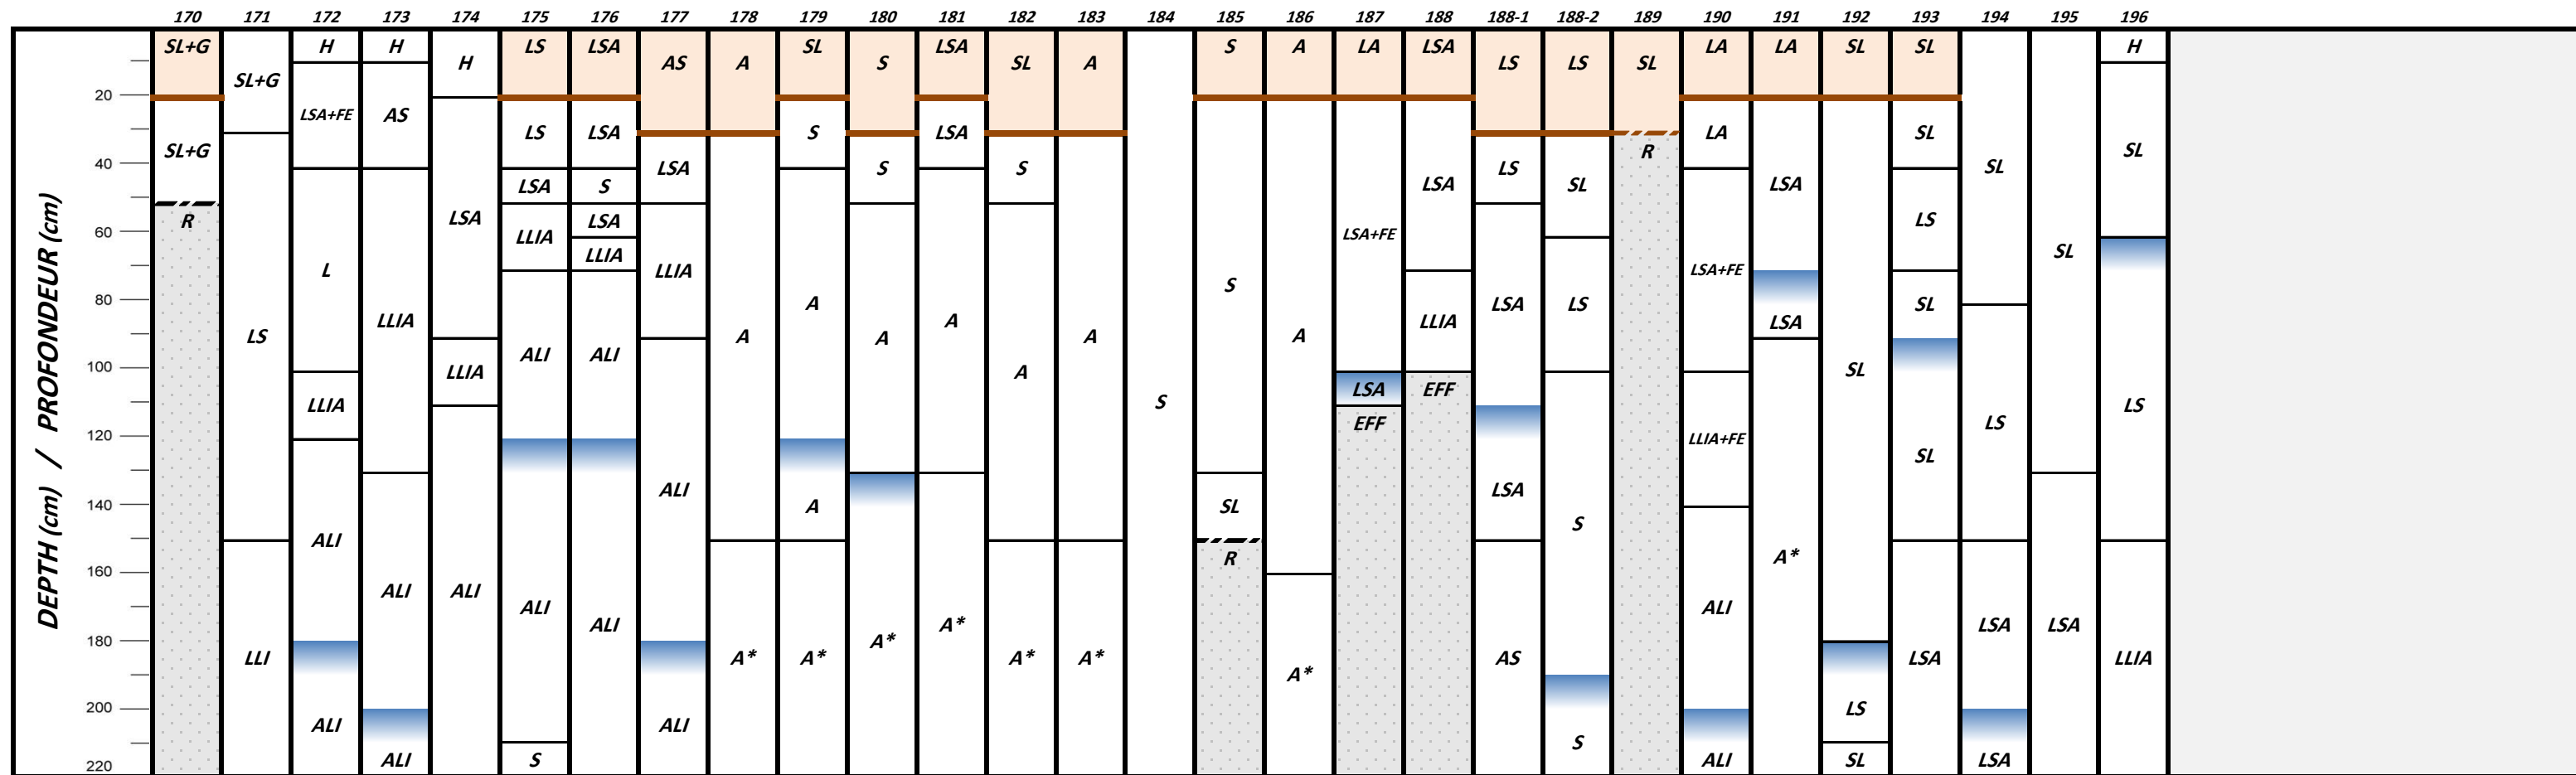


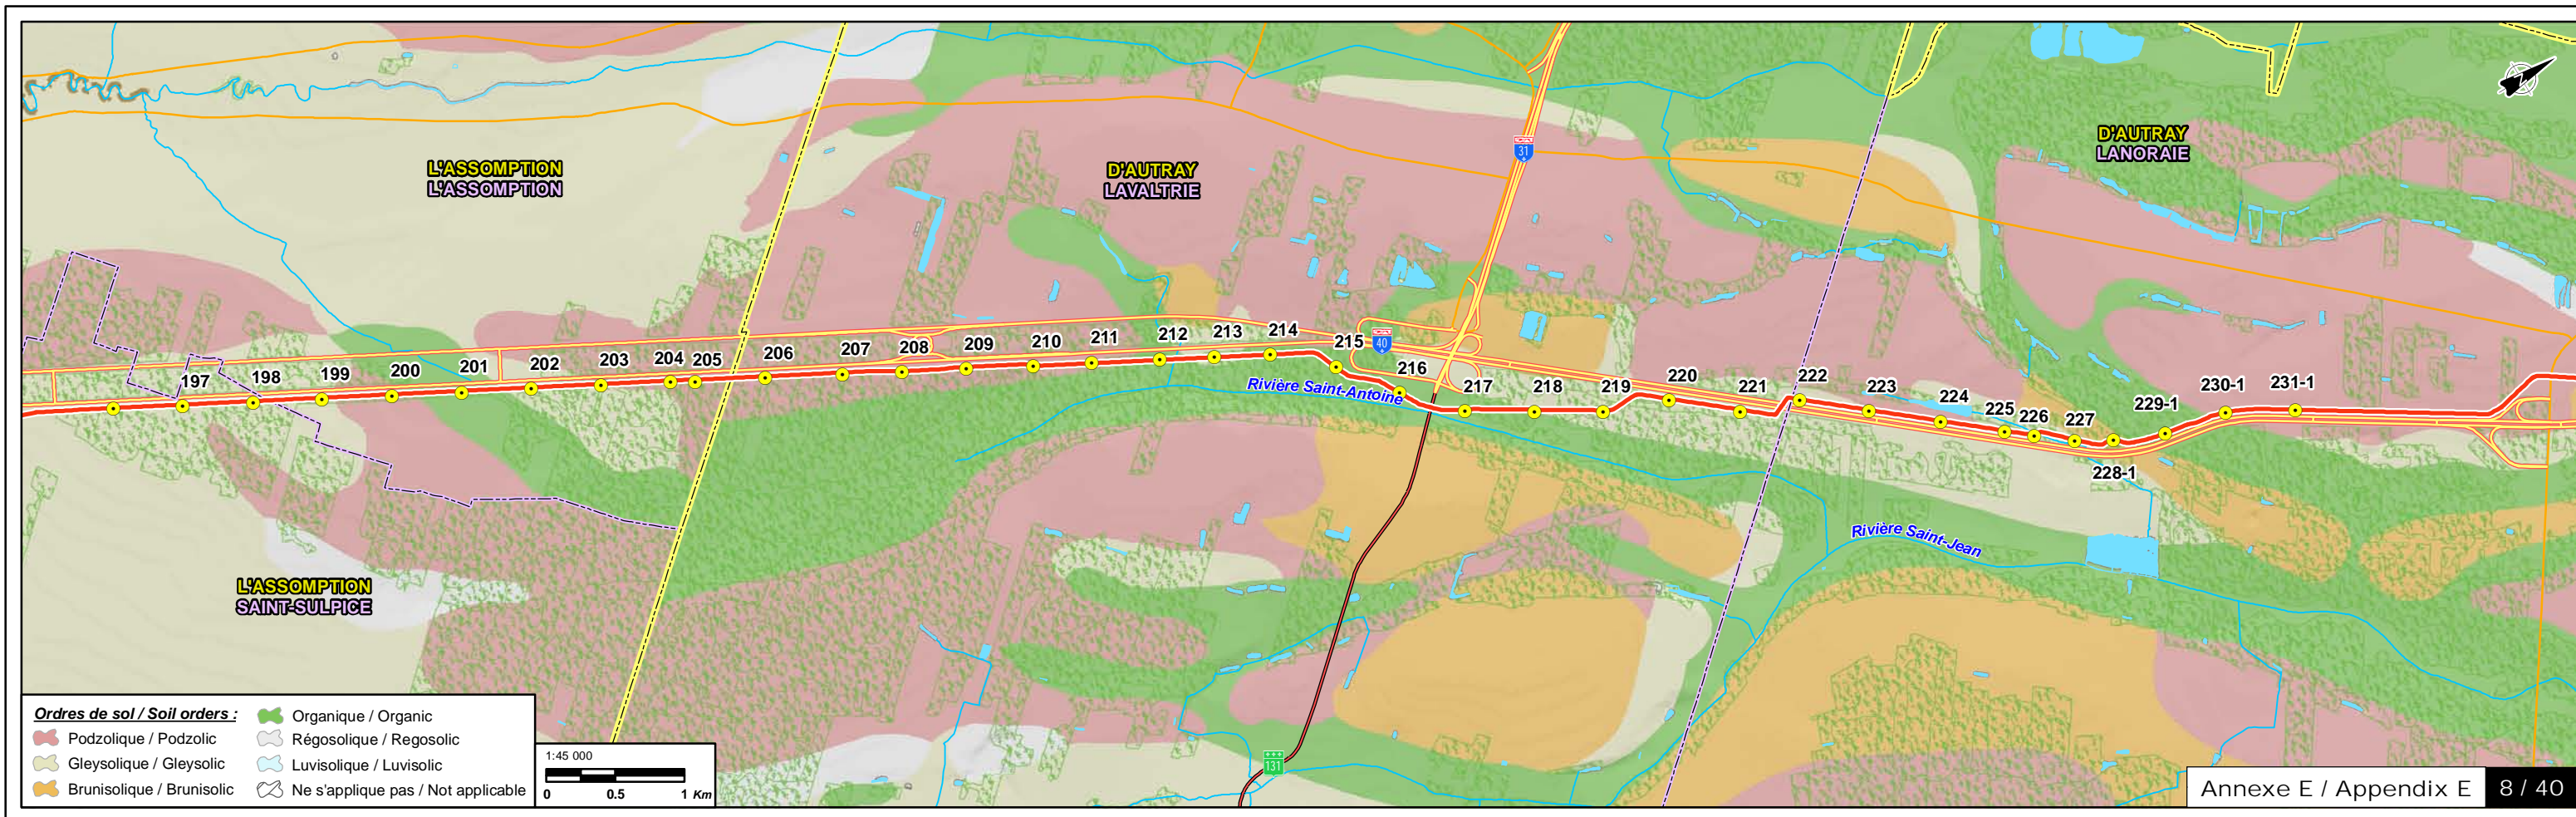
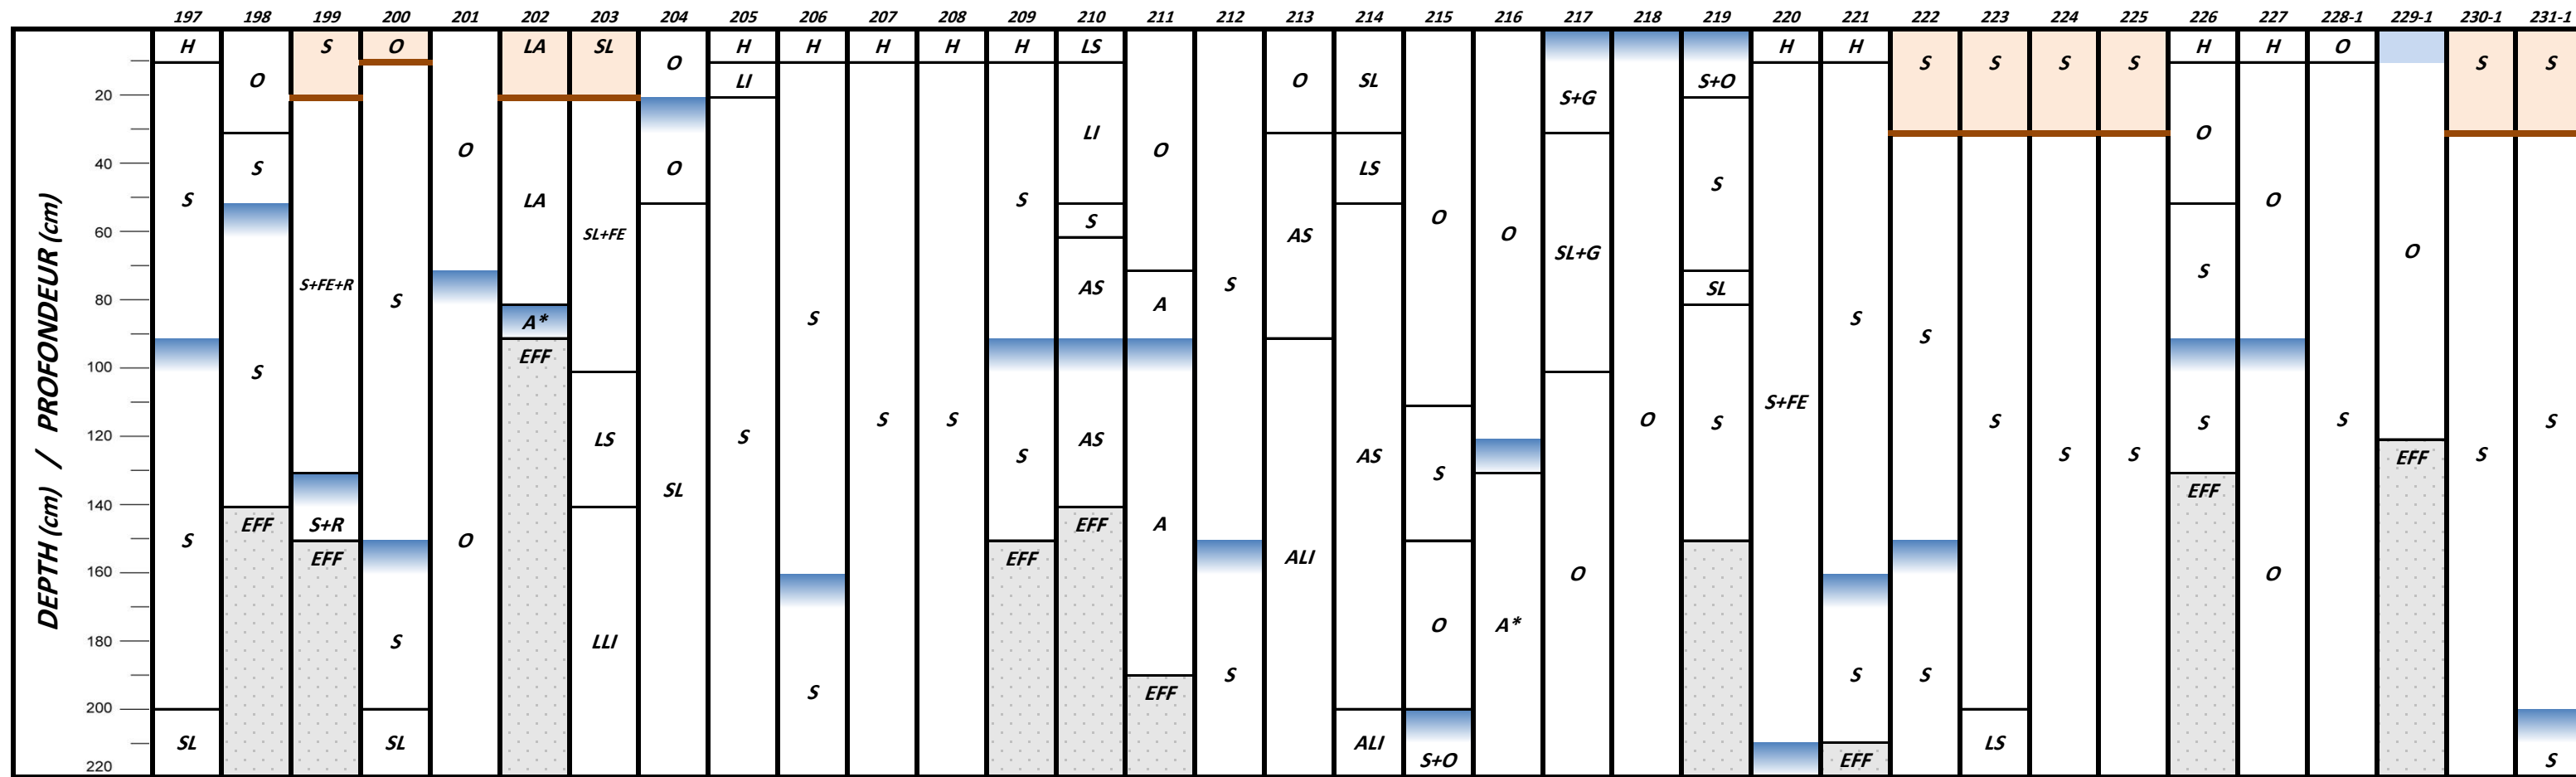


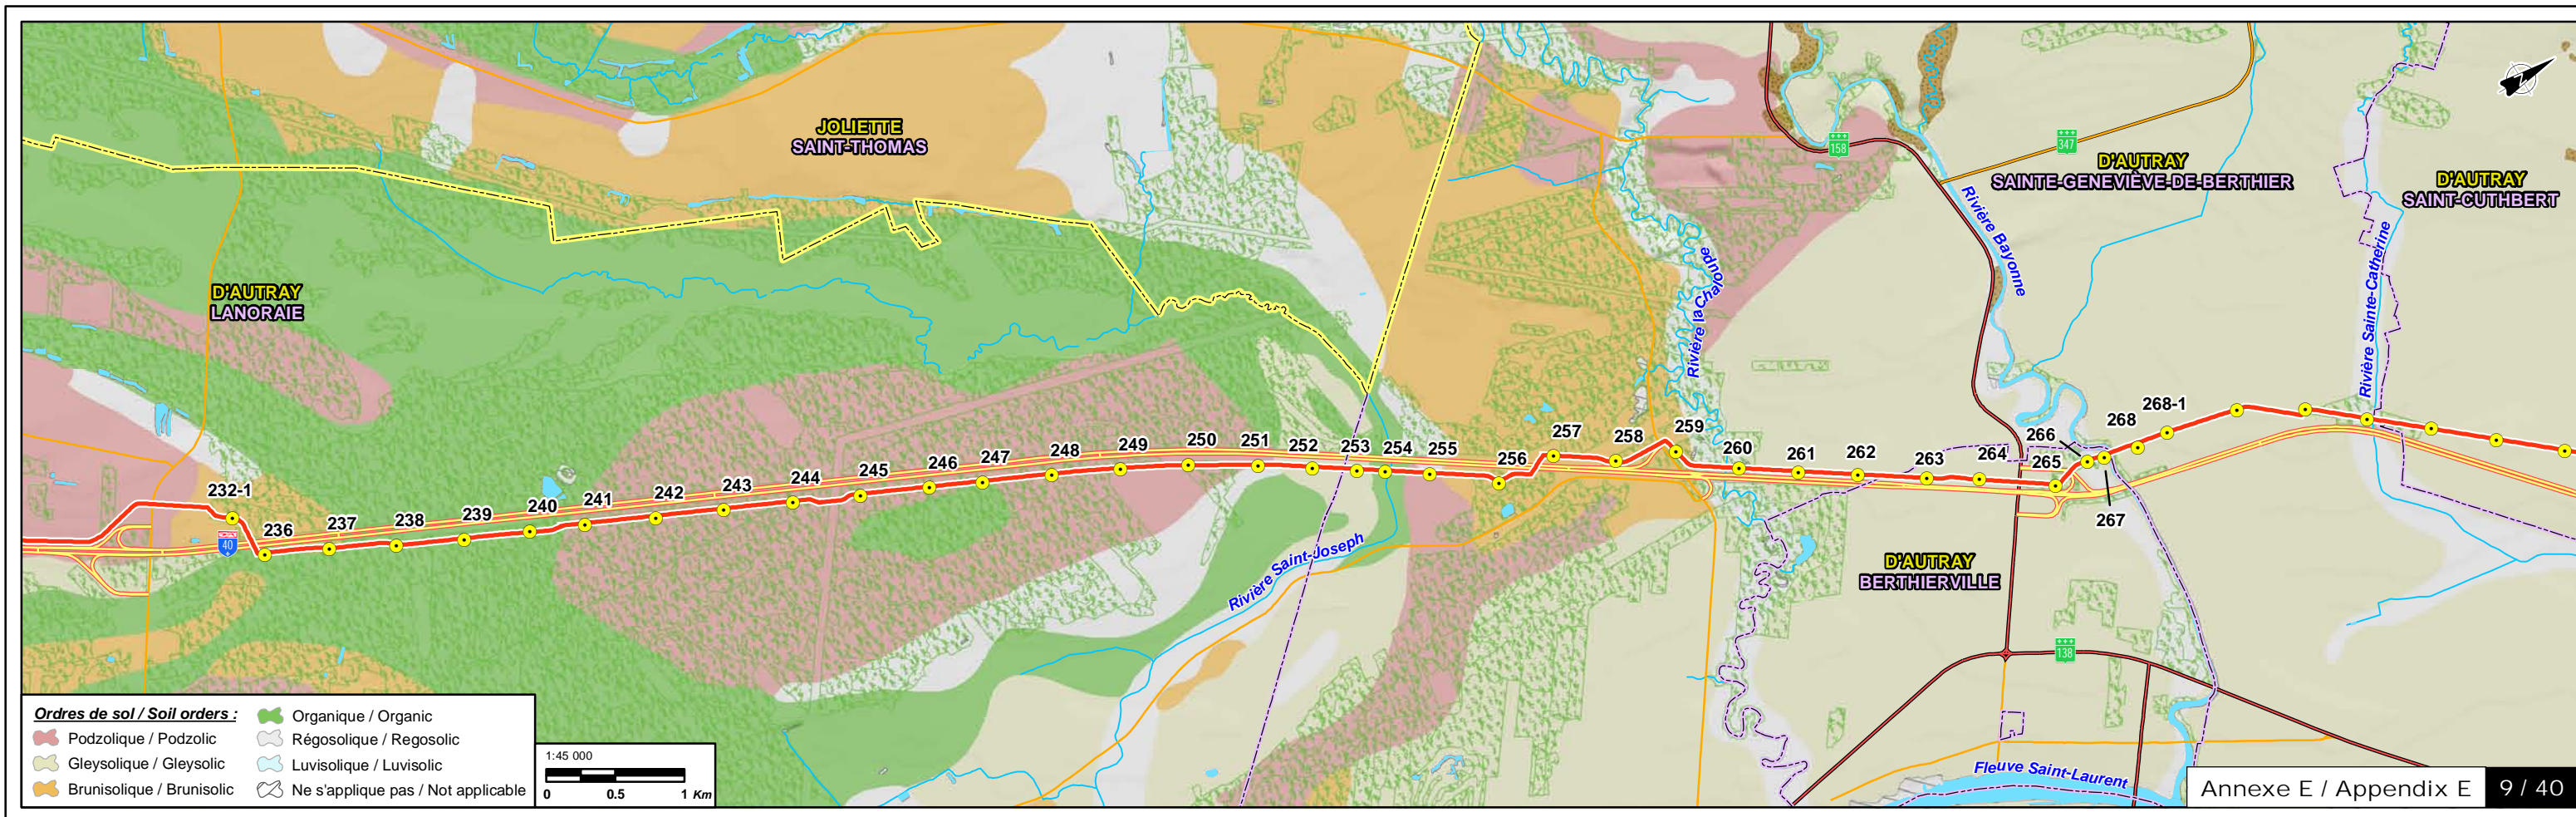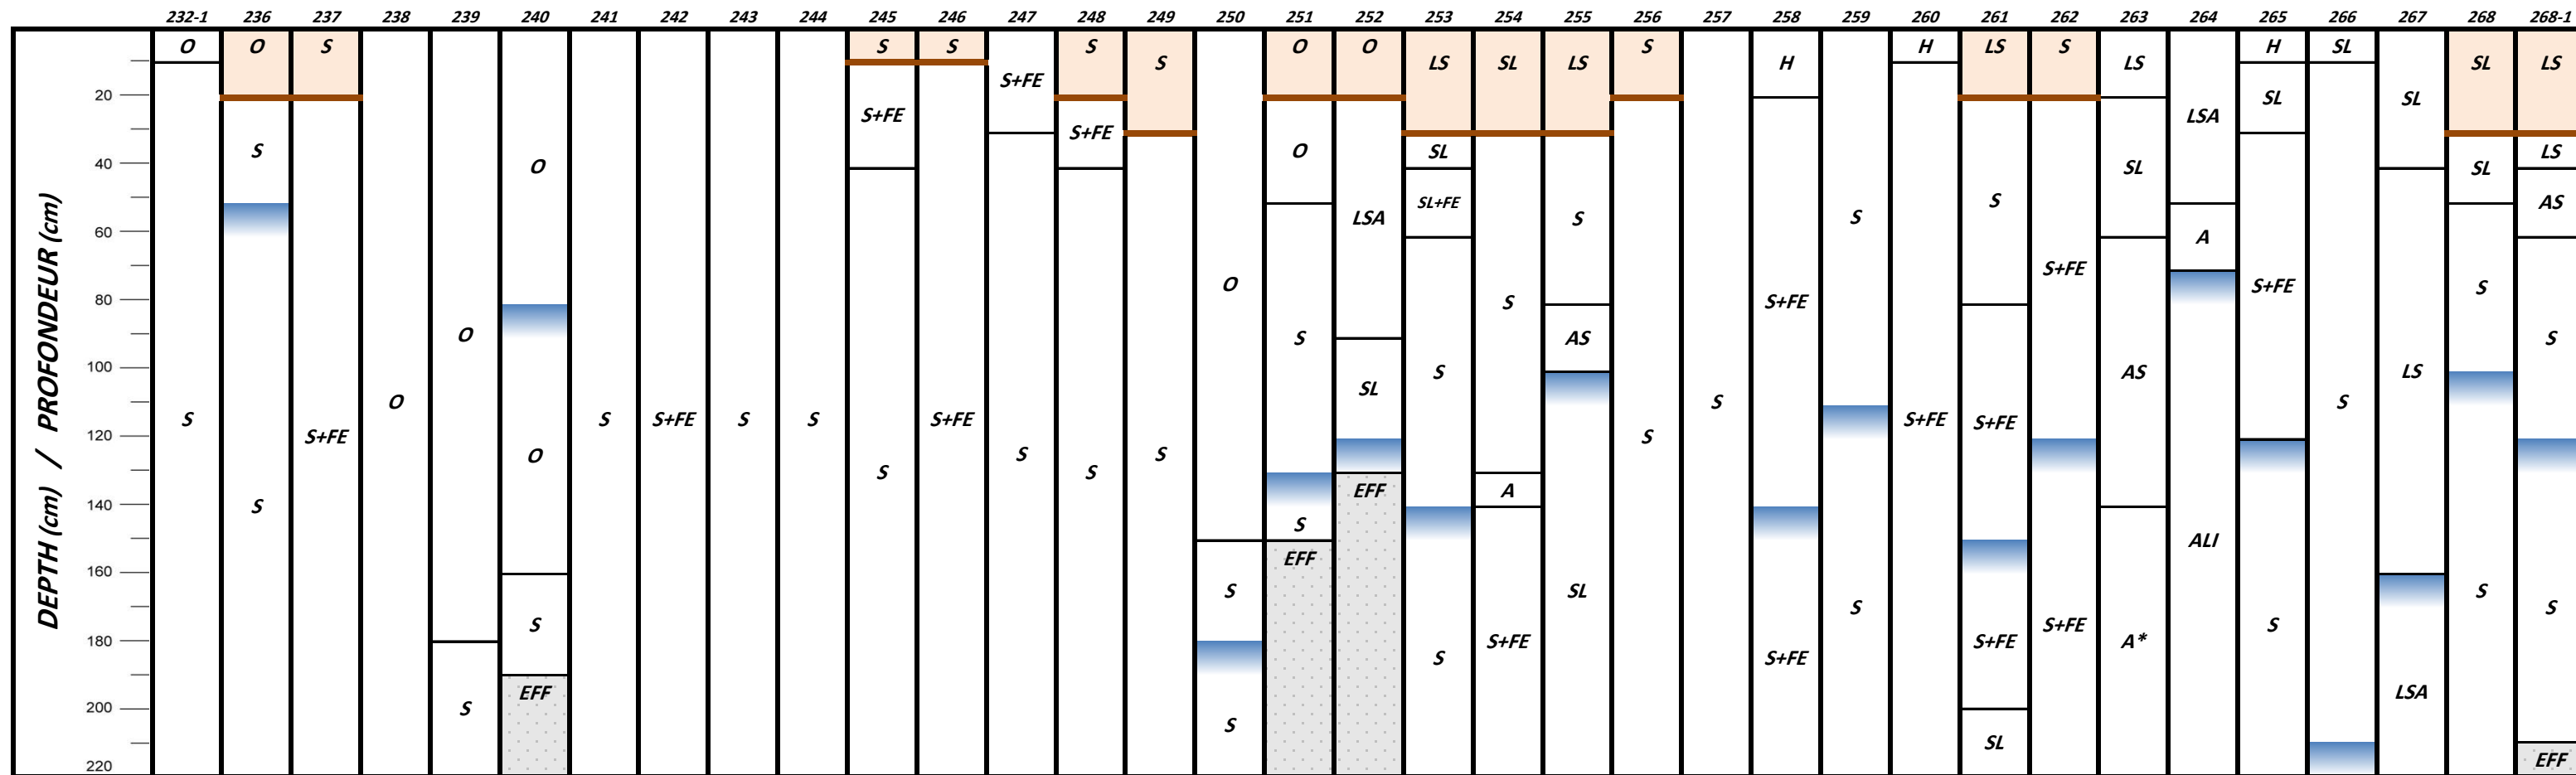

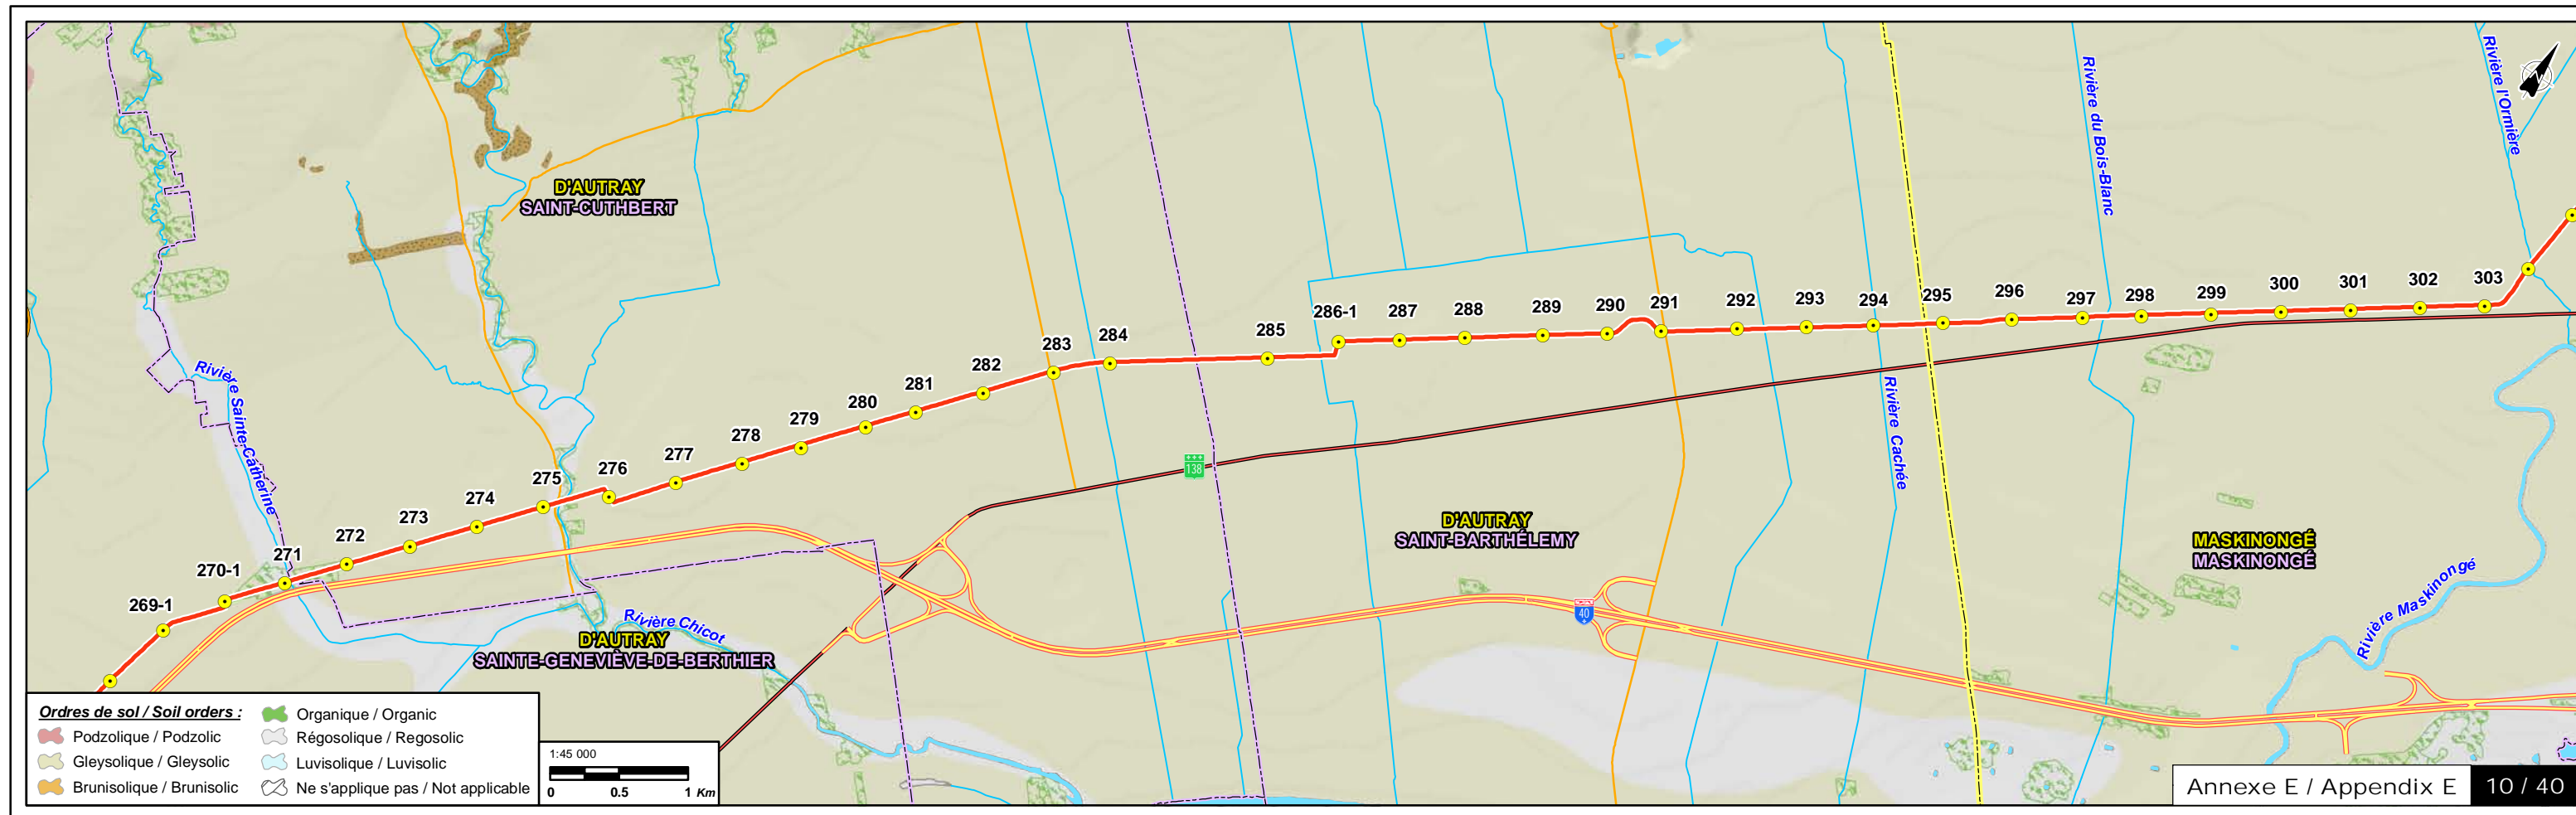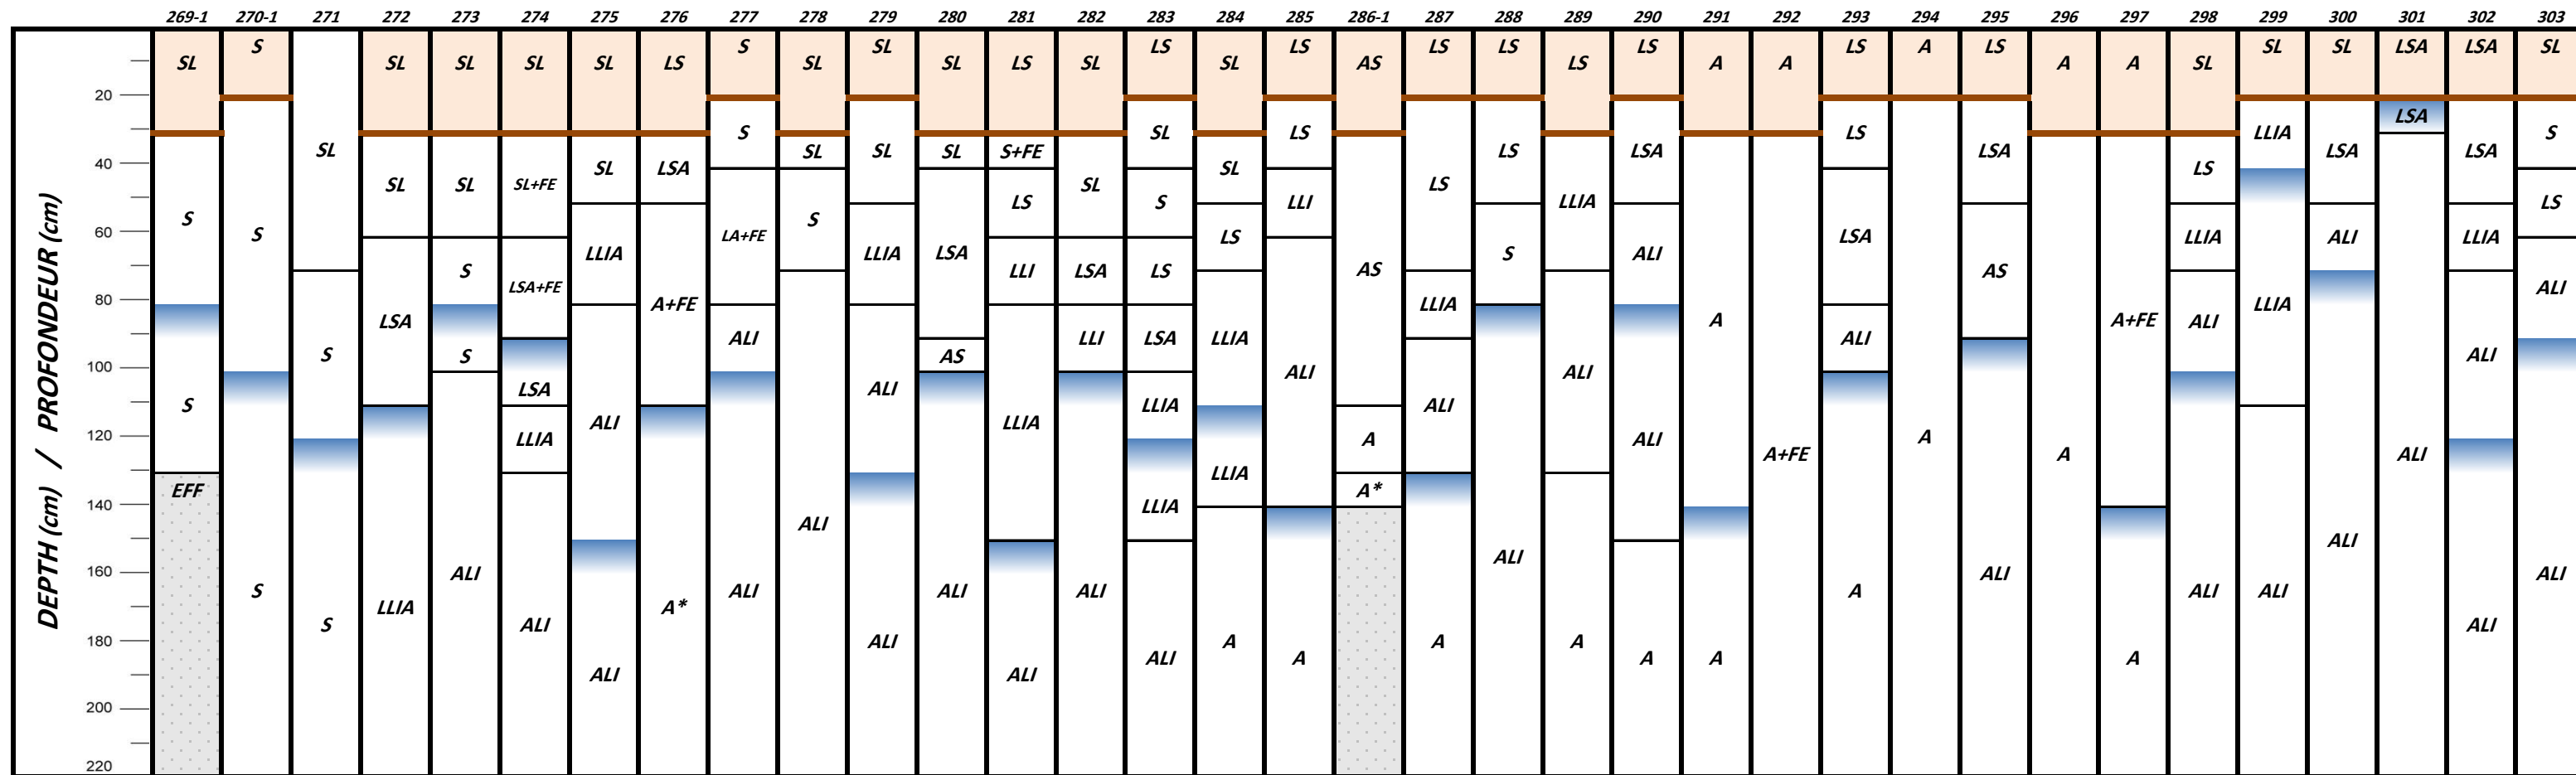

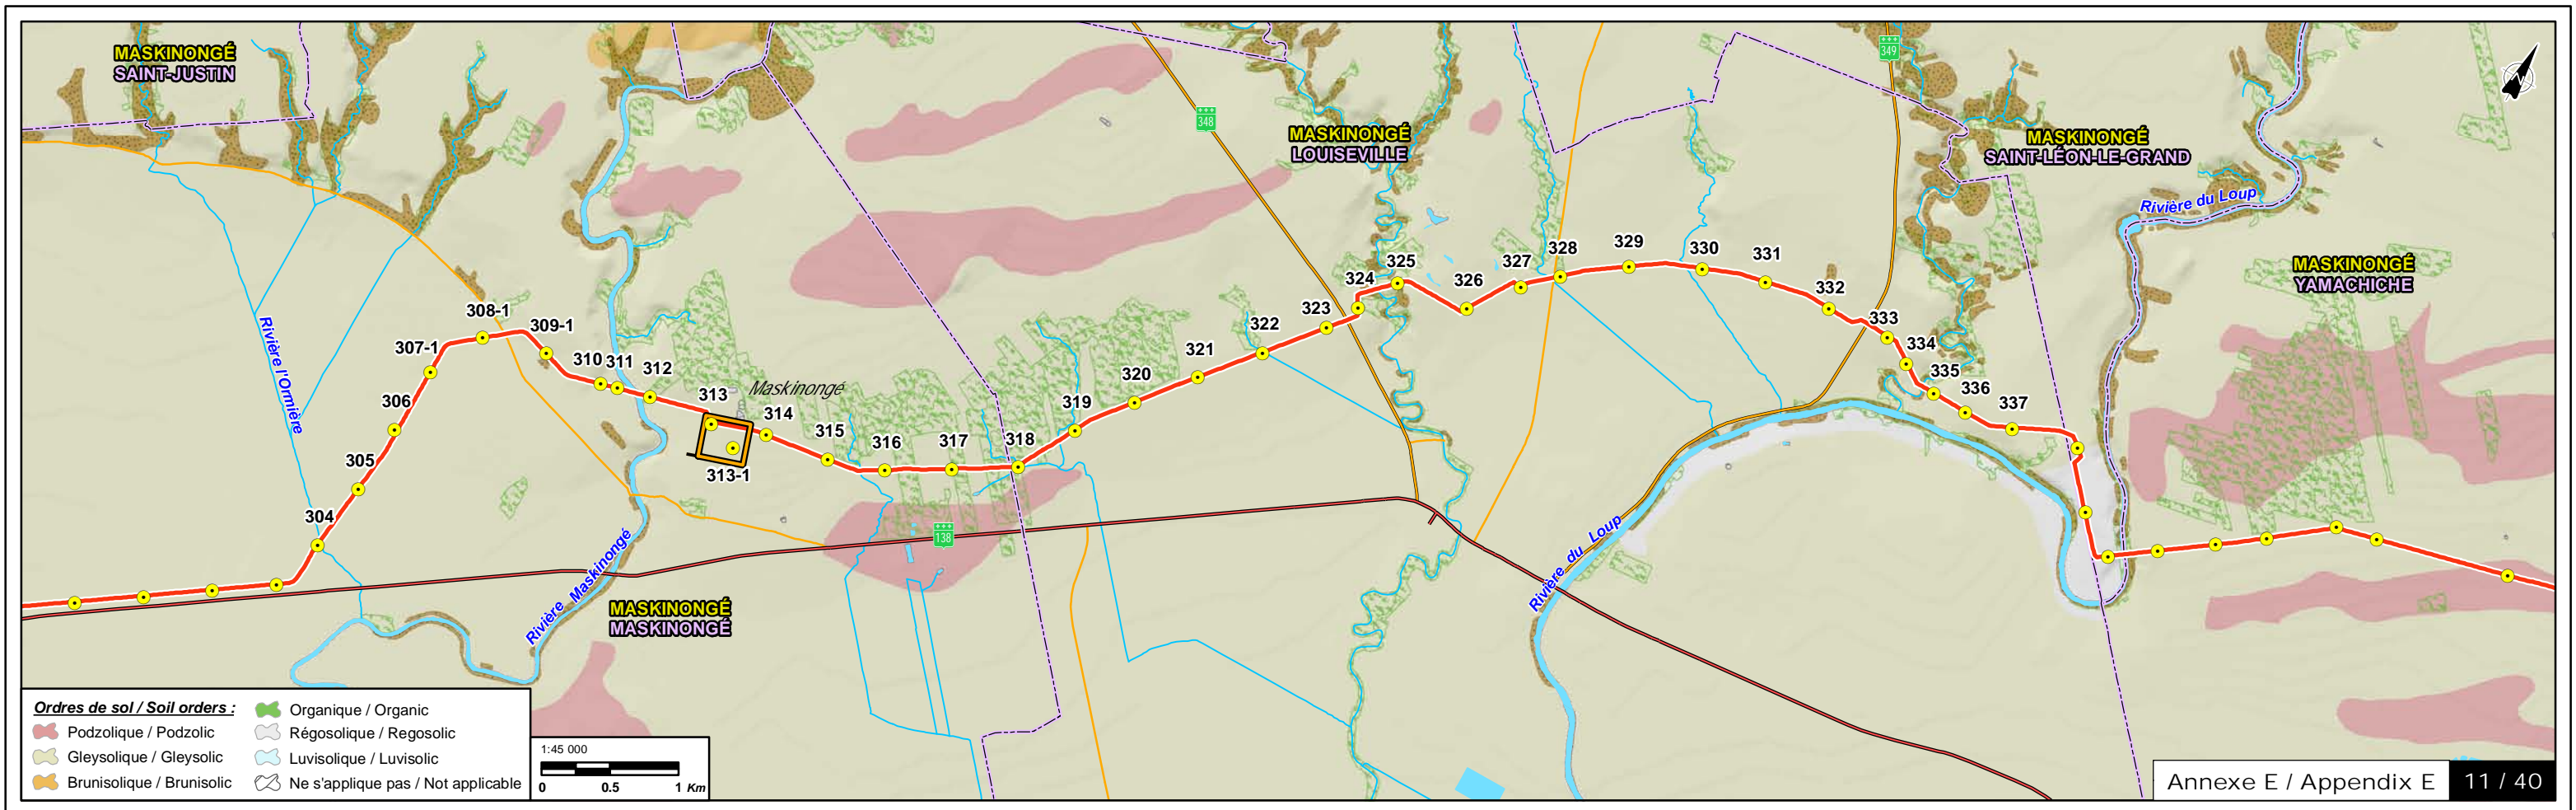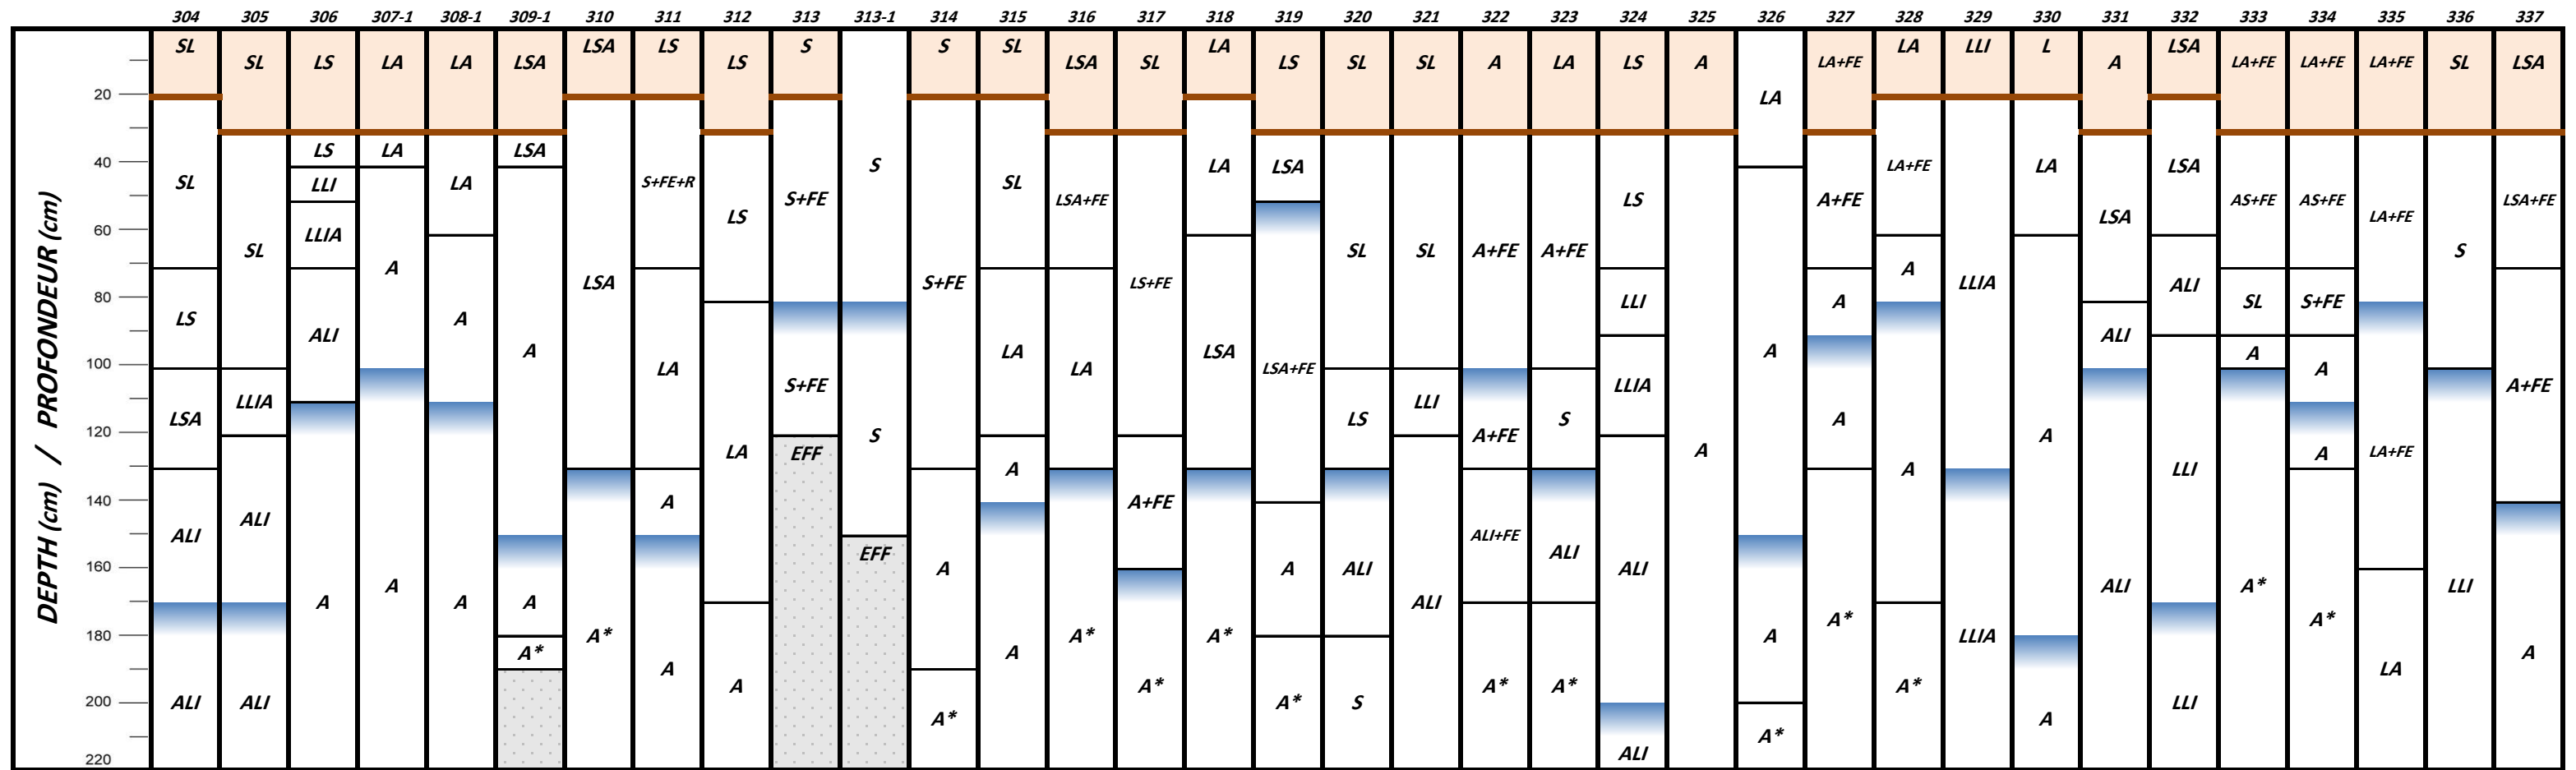

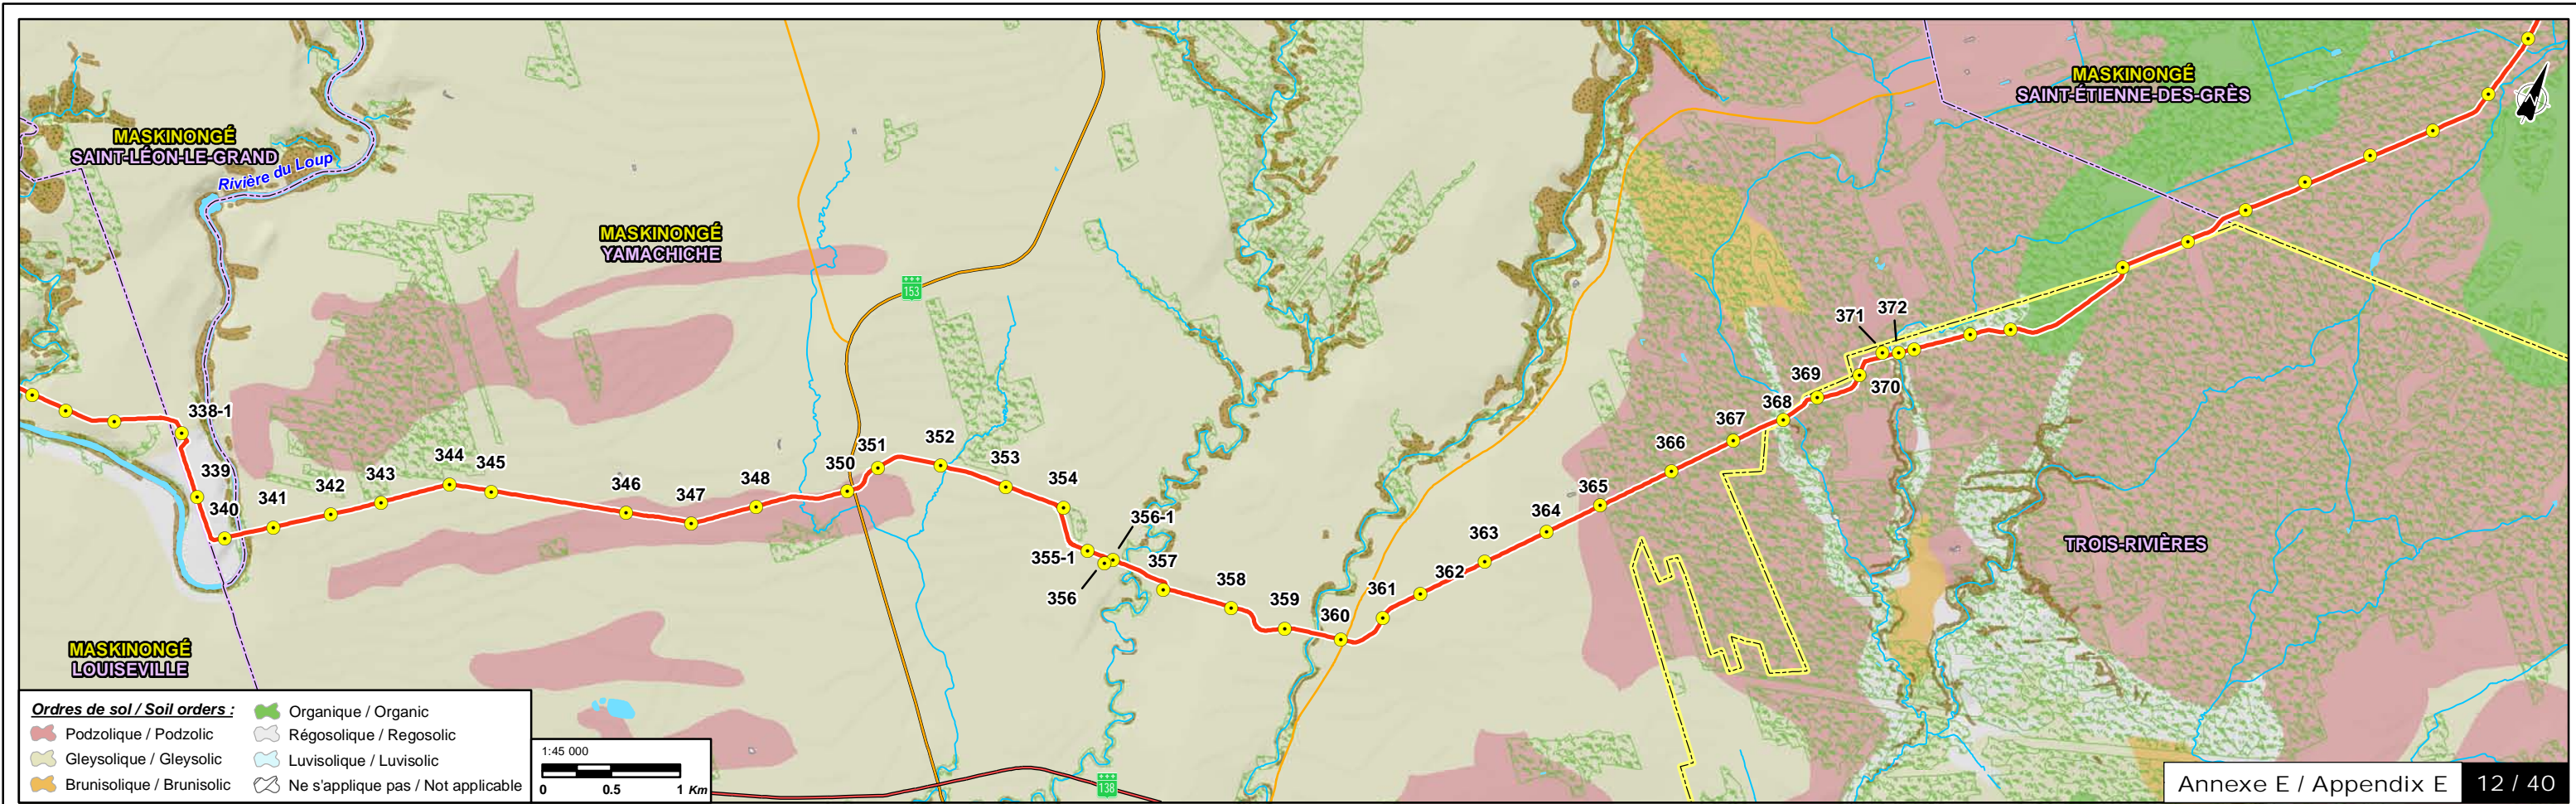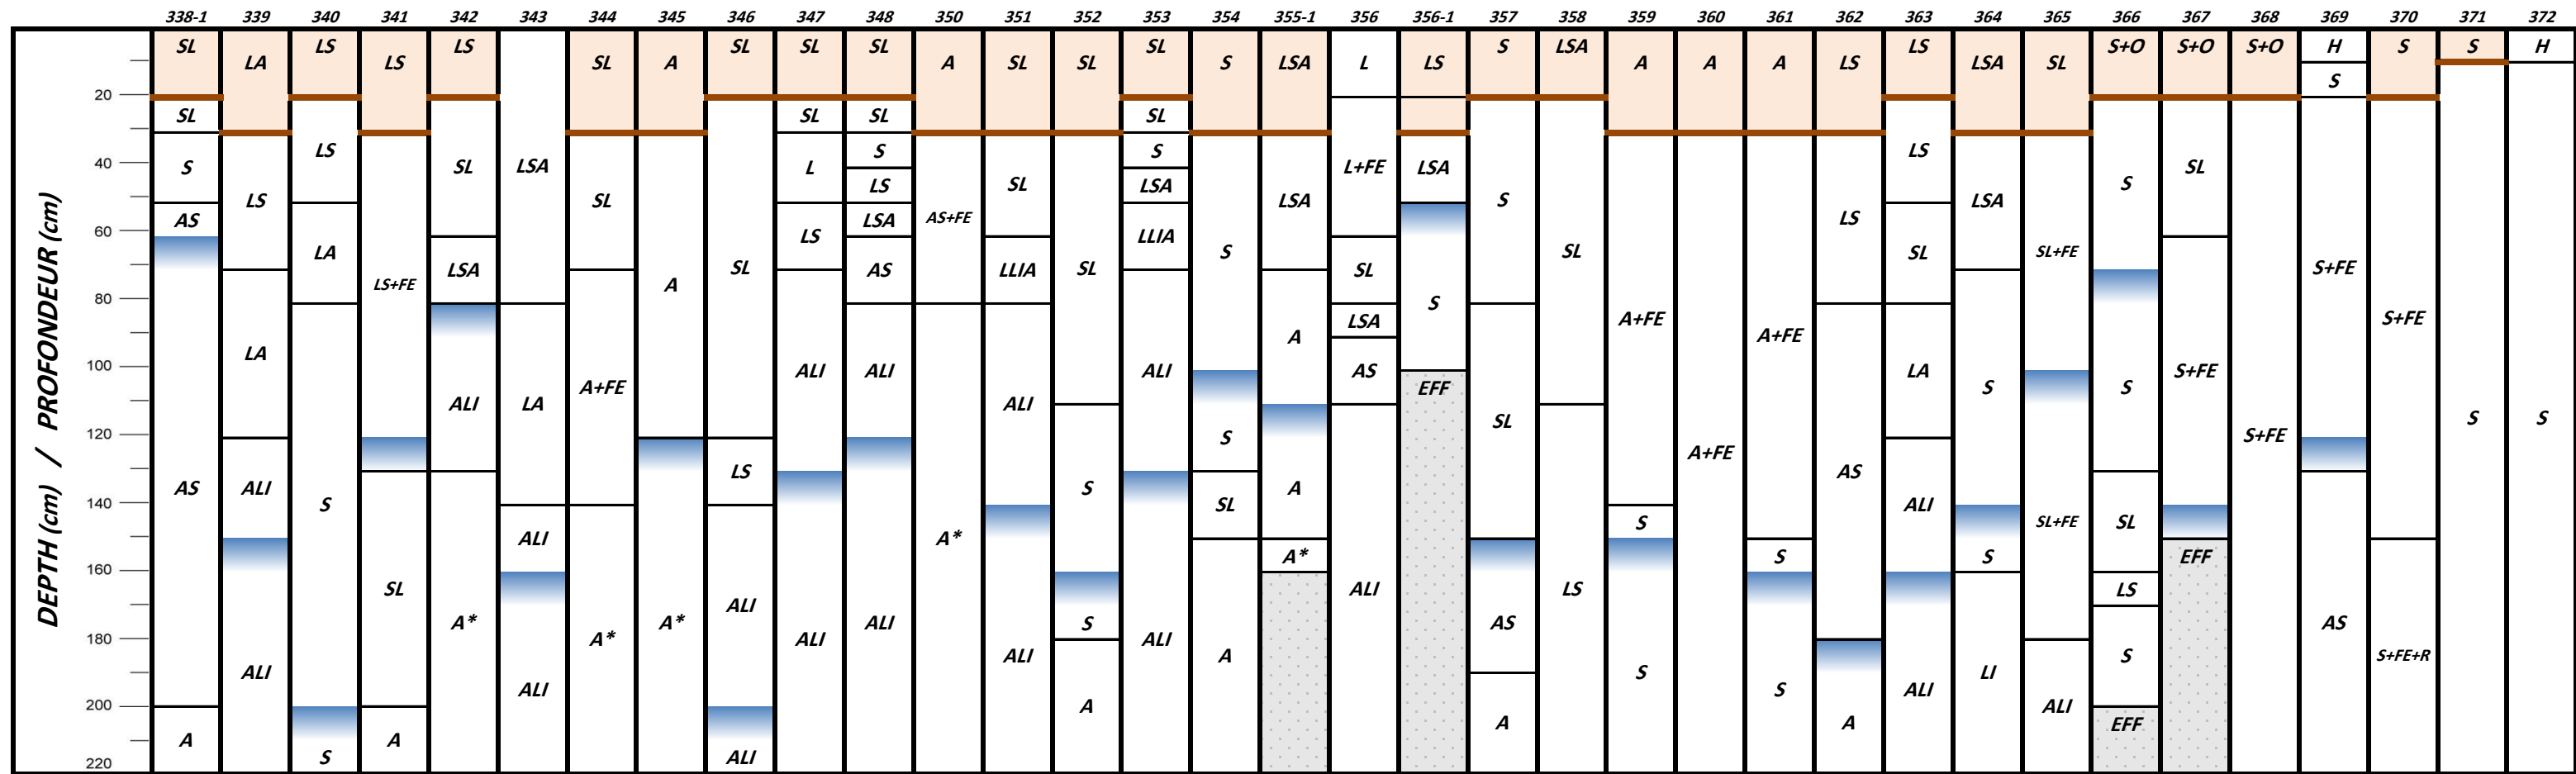

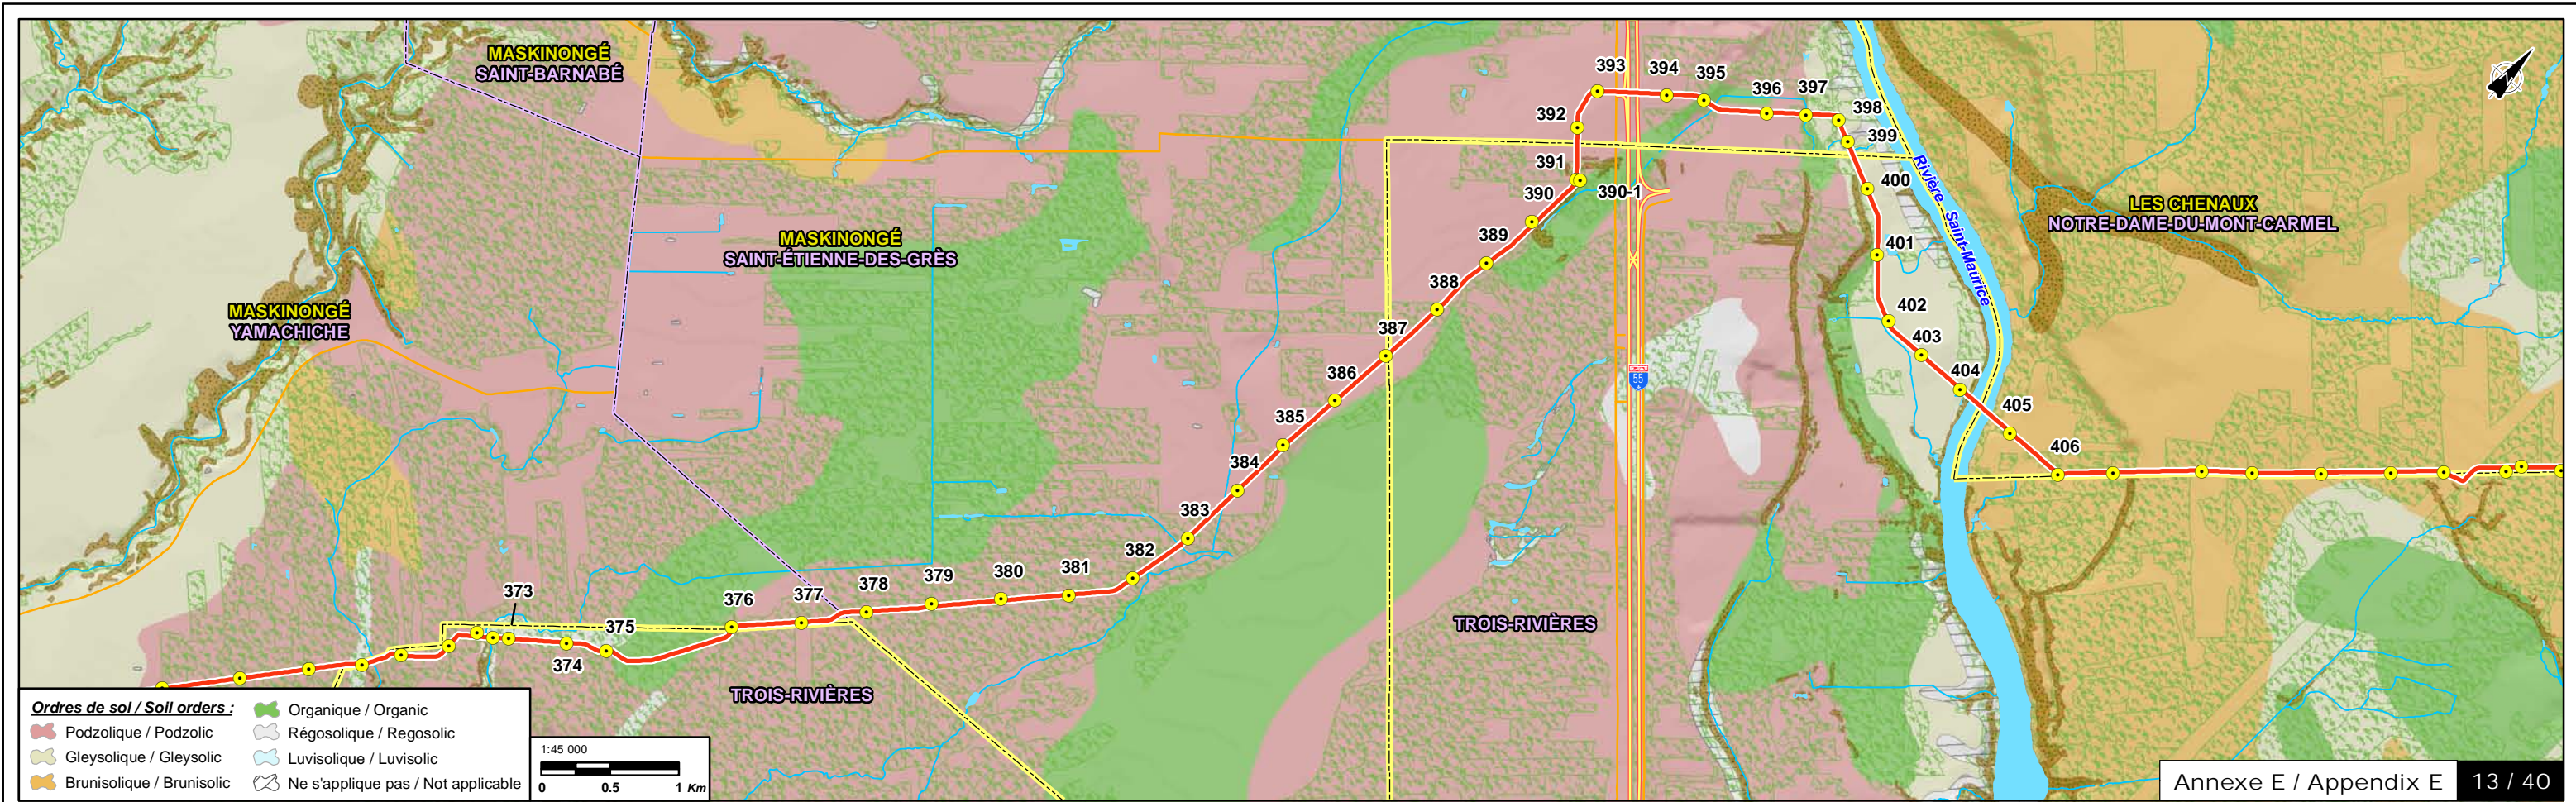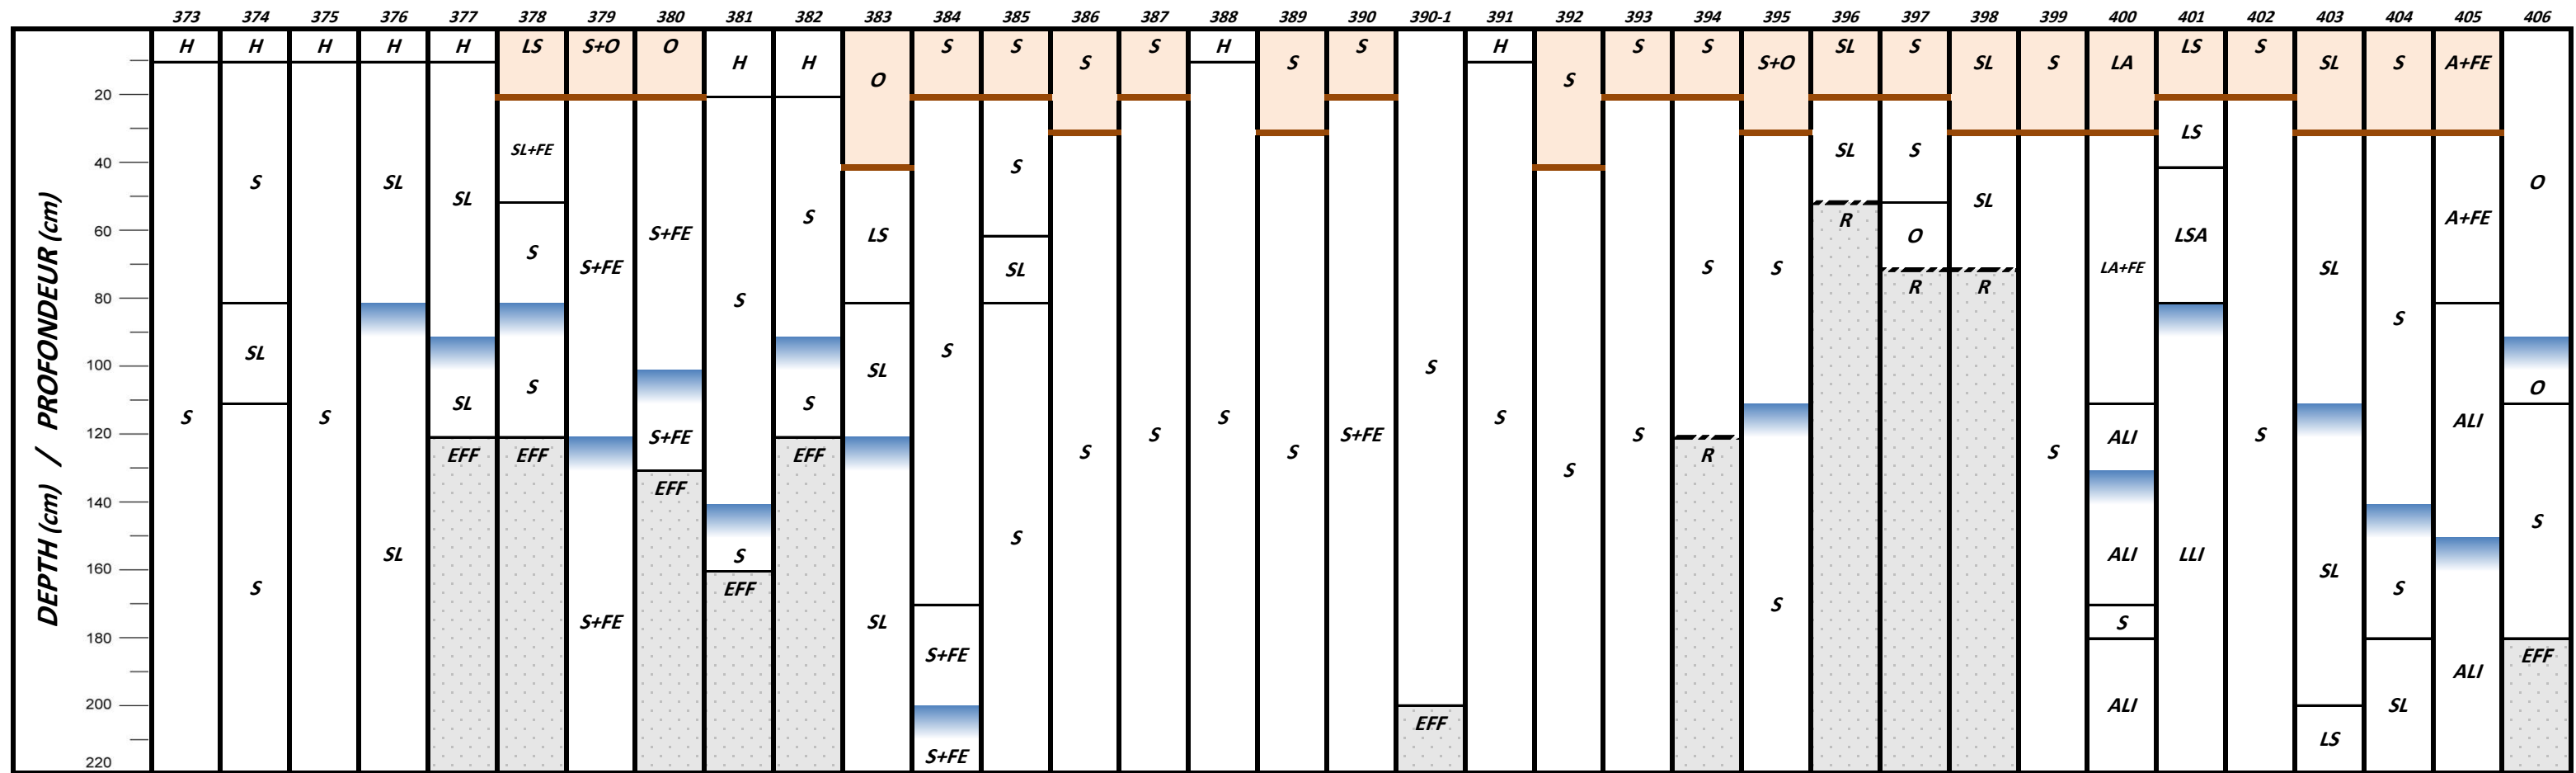

X:\Cad_Dossier_1000_9999\30004000\3390_TCPL_EEPTDR_COMPL\01_TDRC_NOVEMBRE_2015\TDRC01_CA002_SOND_PEDO_AS_20150909.mxd

