

LISTE DES ANNEXES

Cartes itinéraires détaillées – Tronçons du Québec

Annexe Vol 5K- 74	Tronçon du Québec – Secteur de Saint André Est et Lachute Carte itinéraire détaillée (Feuille 56)
Annexe Vol 5K- 75	Tronçon du Québec– Secteur de Mascouche Carte itinéraire détaillée (Feuille 57)
Annexe Vol 5K- 76	Tronçon du Québec – Secteur de Maskinongé Carte itinéraire détaillée (Feuille 58)
Annexe Vol 5K- 77	Tronçon du Québec– Secteur de Trois-Rivières Carte itinéraire détaillée (Feuille 59)
Annexe Vol 5K- 78	Tronçon du Québec – Secteur de Donnacona Carte itinéraire détaillée (Feuille 60)
Annexe Vol 5K- 79	Tronçon du Québec – Secteur de Lévis Carte itinéraire détaillée (Feuille 61)
Annexe Vol 5K- 80	Tronçon du Québec – Secteur de l’Islet Carte itinéraire détaillée (Feuille 62)
Annexe Vol 5K- 81	Tronçon du Québec – Secteur de Saint-Onésime Carte itinéraire détaillée (Feuille63)
Annexe Vol 5K- 82	Tronçon du Québec – Secteur de Picard Carte itinéraire détaillée (Feuille 64)
Annexe Vol 5K- 83	Tronçon du Québec – Secteur de Dégelis Carte itinéraire détaillée (Feuille 65)

324

PR8.6.5




Projet Oléoduc Énergie Est de
TransCanada – section québécoise

6211-18-018

Annexe Vol 5K-74

Tronçon du Québec – Secteur de Saint André Est et Lachute Carte itinéraire détaillée (Feuille 56)

No index	ID du franchissement	Nom du cours d'eau	Principale méthode de franchissement	Latitude	Longitude	
1	QC-ML003	Cours d'eau non-désigné	Isolé, sauf si sèche ou gelé	N 45-31-30	O 74-22-52	
2	QC-ML004	Cours d'eau non-désigné	Isolé, sauf si sèche ou gelé	N 45-31-39	O 74-22-26	
3	QC-ML008	Ruisseau A Charrette # 16364	Isolé, sauf si sèche ou gelé	N 45-31-58	O 74-22-04	
4	QC-ML009	Cours d'eau non-désigné	Isolé, sauf si sèche ou gelé	N 45-31-58	O 74-21-53	
5	QC-ML007	Rivière des Outouais	Sans-tranchée	N 45-32-24	O 74-21-09	
6	QC-ML007C	Cours d'eau non-désigné	Isolé, sauf si sèche ou gelé	N 45-33-02	O 74-20-51	
7	QC-ML007D	Cours d'eau non-désigné	Isolé, sauf si sèche ou gelé	N 45-33-03	O 74-20-51	
8	QC-ML007E	Cours d'eau non-désigné	Isolé, sauf si sèche ou gelé	N 45-33-18	O 74-20-53	
9	QC-ML007B	Cours d'eau non-désigné	Isolé, sauf si sèche ou gelé	N 45-33-34	O 74-20-53	
10	QC-ML029	Cours d'eau non-désigné	Isolé, sauf si sèche ou gelé	N 45-33-53	O 74-20-50	
11	QC-ML010	Rivière Du Nord	Sans-tranchée	N 45-34-44	O 74-21-04	
12	QC-ML011	Br. Bradley-Saint-Jacques du ruisseau de Fraser-Raymond # 8398	Isolé, sauf si sèche ou gelé	N 45-35-14	O 74-21-06	
13	QC-ML012	Br. Rodger-Bradley du ruisseau Fraser-Raymond # 8398	Isolé, sauf si sèche ou gelé	N 45-35-23	O 74-21-08	
14	QC-ML013	Cours d'eau non-désigné	Isolé, sauf si sèche ou gelé	N 45-35-27	O 74-21-09	
15	QC-ML014	Cours d'eau non-désigné	Isolé, sauf si sèche ou gelé	N 45-35-36	O 74-21-13	
16	QC-ML015	Cours d'eau non-désigné	Isolé, sauf si sèche ou gelé	N 45-36-23	O 74-21-16	
17	QC-ML016	Br. Geneva du ruisseau Fraser-Raymond # 8398	Isolé, sauf si sèche ou gelé	N 45-36-26	O 74-21-16	
18	QC-ML017	Cours d'eau non-désigné	Isolé, sauf si sèche ou gelé	N 45-36-32	O 74-21-17	
19	QC-ML017B	Cours d'eau non-désigné	Isolé, sauf si sèche ou gelé	N 45-36-33	O 74-21-17	
20	QC-ML017A	Cours d'eau non-désigné	Isolé, sauf si sèche ou gelé	N 45-36-40	O 74-21-19	
21	QC-ML019	Ruisseau Saint-André-Saint-Jérusalem # 4034	Isolé, sauf si sèche ou gelé	N 45-37-43	O 74-21-20	
22	QC-ML020	Ruisseau Saint-André-Saint-Jérusalem # 4034	Isolé, sauf si sèche ou gelé	N 45-37-32	O 74-21-08	
23	QC-ML021	Ruisseau Saint-André-Saint-Jérusalem # 4034	Isolé, sauf si sèche ou gelé	N 45-37-14	O 74-20-54	
24	QC-ML021A	Ruisseau Galkier # 7522	Isolé, sauf si sèche ou gelé	N 45-37-53	O 74-19-49	
25	QC-ML021C	Cours d'eau non-désigné	Isolé, sauf si sèche ou gelé	N 45-38-18	O 74-18-45	
26	QC-ML022	Ruisseau Strong ou Br. no. 2 de la Rivière Noire	Isolé, sauf si sèche ou gelé	N 45-38-21	O 74-18-05	
27	QC-ML021G	Cours d'eau non-désigné	Isolé, sauf si sèche ou gelé	N 45-38-27	O 74-18-16	
28	QC-ML023I	Ruisseau Vide-Sac # 2923	Isolé, sauf si sèche ou gelé	N 45-38-26	O 74-18-51	
29	QC-ML023L	Cours d'eau non-désigné	Isolé, sauf si sèche ou gelé	N 45-38-24	O 74-16-46	
30	QC-ML023M	Cours d'eau non-désigné	Isolé, sauf si sèche ou gelé	N 45-38-24	O 74-16-42	
31	QC-ML023K	Cours d'eau non-désigné	Isolé, sauf si sèche ou gelé	N 45-38-25	O 74-16-30	
32	QC-ML023H	Cours d'eau non-désigné	Isolé, sauf si sèche ou gelé	N 45-38-27	O 74-16-26	
33	QC-ML023J	Ruisseau Vide-Sac # 2923	Isolé, sauf si sèche ou gelé	N 45-38-27	O 74-16-25	
34	QC-ML023F	Cours d'eau non-désigné	Isolé, sauf si sèche ou gelé	N 45-38-31	O 74-16-14	
35	QC-ML023A	Ruisseau Vide-Sac # 2923	Isolé, sauf si sèche ou gelé	N 45-38-32	O 74-16-00	
36	QC-ML024	Br. no. 20 de la Rivière Noire	Isolé, sauf si sèche ou gelé	N 45-38-51	O 74-14-44	
37	QC-ML026	Cours d'eau non-désigné	Isolé, sauf si sèche ou gelé	N 45-39-05	O 74-13-49	
38	QC-ML027A	Cours d'eau non-désigné	Isolé, sauf si sèche ou gelé	N 45-39-42	O 74-12-38	
39	QC-ML027B	Cours d'eau non-désigné	Isolé, sauf si sèche ou gelé	N 45-39-43	O 74-12-28	
40	QC-ML029	Ruisseau Silverson # 13080	Isolé, sauf si sèche ou gelé	N 45-39-53	O 74-12-15	
41	QC-ML031	Br. no. 2 de Poirier	Isolé, sauf si sèche ou gelé	N 45-40-17	O 74-11-24	
42	QC-ML032	Ruisseau Poirier # 15022	Isolé, sauf si sèche ou gelé	N 45-40-23	O 74-11-10	
43	QC-ML034	Ruisseau Bertrand # 15015	Isolé, sauf si sèche ou gelé	N 45-40-47	O 74-09-41	
44	QC-ML035A	Cours d'eau non-désigné	Isolé, sauf si sèche ou gelé	N 45-40-52	O 74-08-41	
45	QC-ML035B	Ruisseau Morand # 7269	Isolé, sauf si sèche ou gelé	N 45-40-51	O 74-08-28	
46	QC-ML035R	Ruisseau Henri-Giroux ou Br. no. 2 du ruisseau Louis-Rodrigue # 13293	Isolé, sauf si sèche ou gelé	N 45-40-47	O 74-07-41	
47	QC-ML035A	Ruisseau Henri-Giroux ou Br. no. 2 du ruisseau Louis-Rodrigue # 13293	Isolé, sauf si sèche ou gelé	N 45-40-51	O 74-07-15	
48	QC-ML036A	Ruisseau Deschambault ou Br. no. 5 du ruisseau Louis-Rodrigue # 13293	Isolé, sauf si sèche ou gelé	N 45-40-21	O 74-06-43	
49	QC-ML036B	Ruisseau Deschambault ou Br. no. 5 du ruisseau Louis-Rodrigue # 13293	Isolé, sauf si sèche ou gelé	N 45-40-07	O 74-06-29	
50	QC-ML037B	Ruisseau Henri-Giroux ou Br. no. 2 du ruisseau Louis-Rodrigue # 13293	Isolé, sauf si sèche ou gelé	N 45-40-05	O 74-05-30	
51	QC-ML037C	Cours d'eau non-désigné	Isolé, sauf si sèche ou gelé	N 45-40-03	O 74-05-40	
52	QC-ML037D	Louis-Rodrigue # 13293	Isolé, sauf si sèche ou gelé	N 45-40-01	O 74-05-30	
53	QC-ML038A	Ruisseau Huot # 5670	Isolé, sauf si sèche ou gelé	N 45-39-53	O 74-04-30	
54	QC-ML038B	Ruisseau Meunier # 6983	Isolé, sauf si sèche ou gelé	N 45-39-53	O 74-04-03	
55	QC-ML039A	Lecompte # 4934	Isolé, sauf si sèche ou gelé	N 45-40-08	O 74-00-57	
56	QC-ML040A	Cours d'eau non-désigné	Isolé, sauf si sèche ou gelé	N 45-40-08	O 74-00-08	
57	QC-ML042A	Lachute ou Br. no. 5 de la Rivière Sainte-Marie #1624	Isolé, sauf si sèche ou gelé	N 45-41-08	O 73-58-11	
58	QC-ML042B	Cours d'eau non-désigné	Isolé, sauf si sèche ou gelé	N 45-41-12	O 73-59-26	
59	QC-ML043A	Nantel ou Br. no. 3 de la Rivière Sainte-Marie # 1624	Isolé, sauf si sèche ou gelé	N 45-41-34	O 73-58-55	
60	QC-ML043B	Cours d'eau non-désigné	Isolé, sauf si sèche ou gelé	N 45-41-36	O 73-58-52	

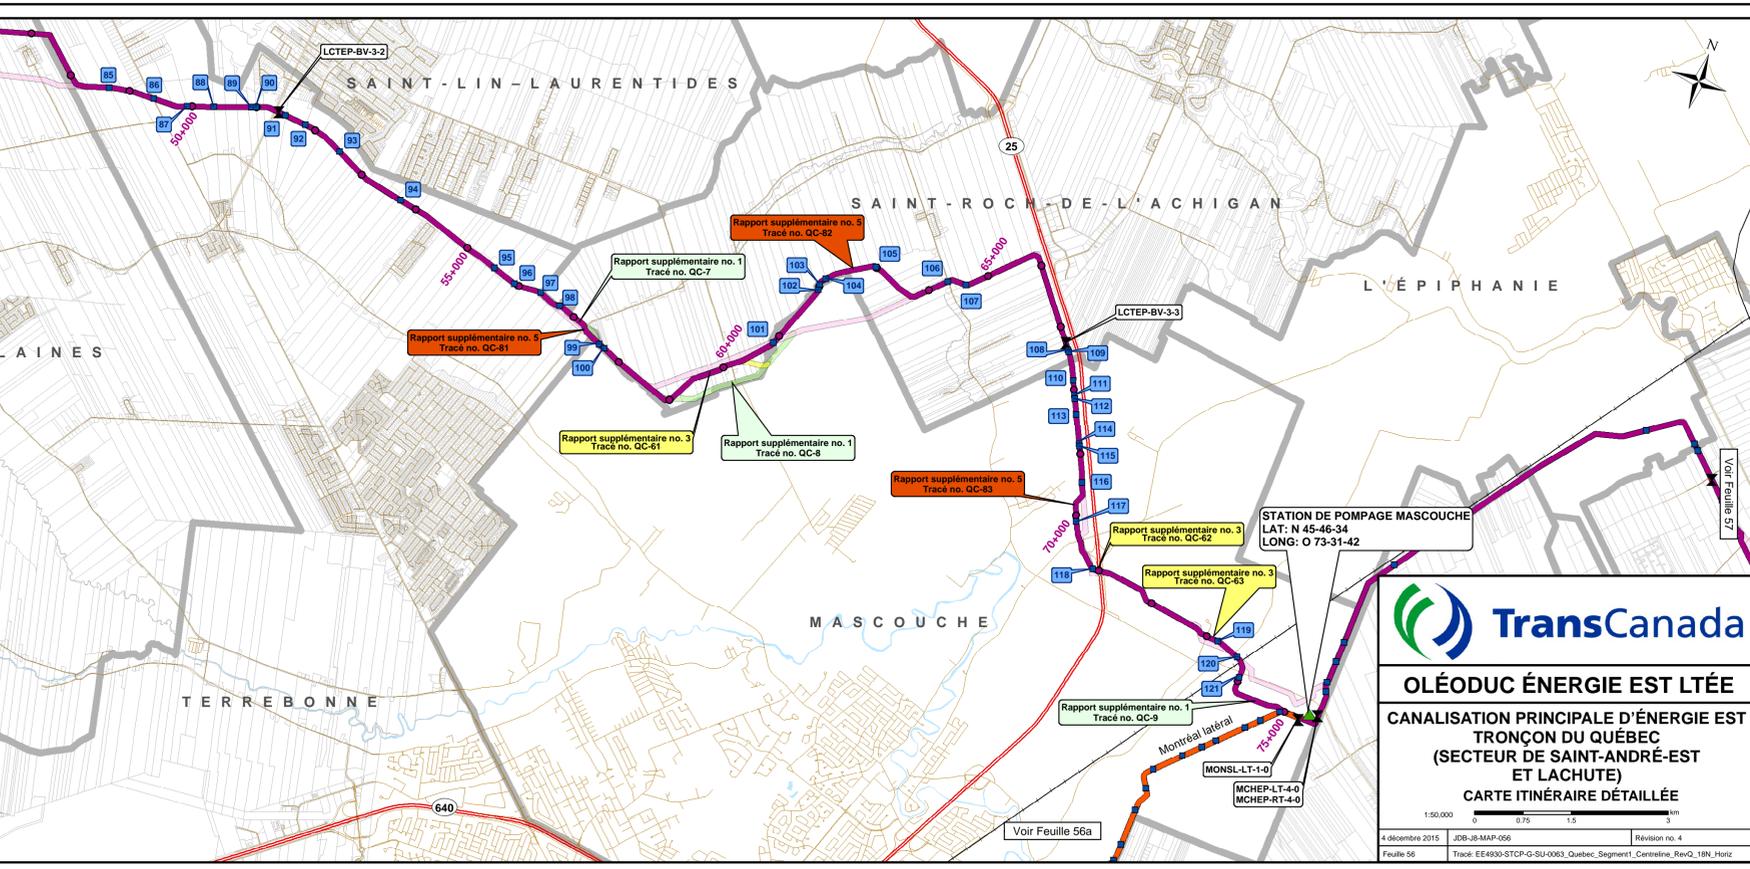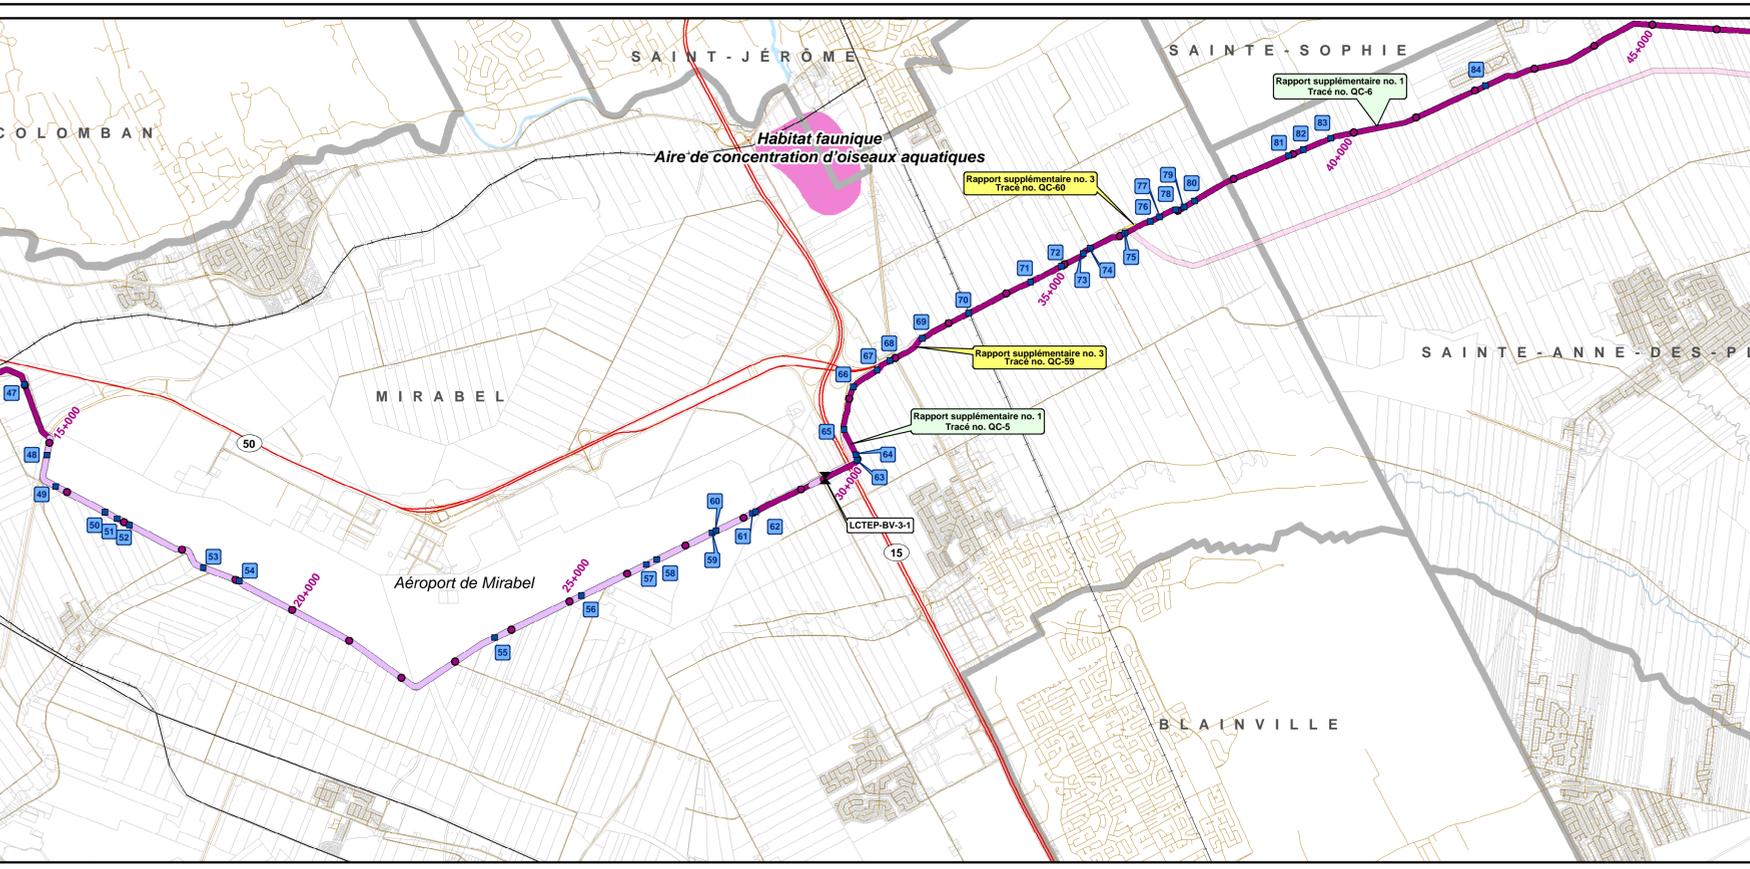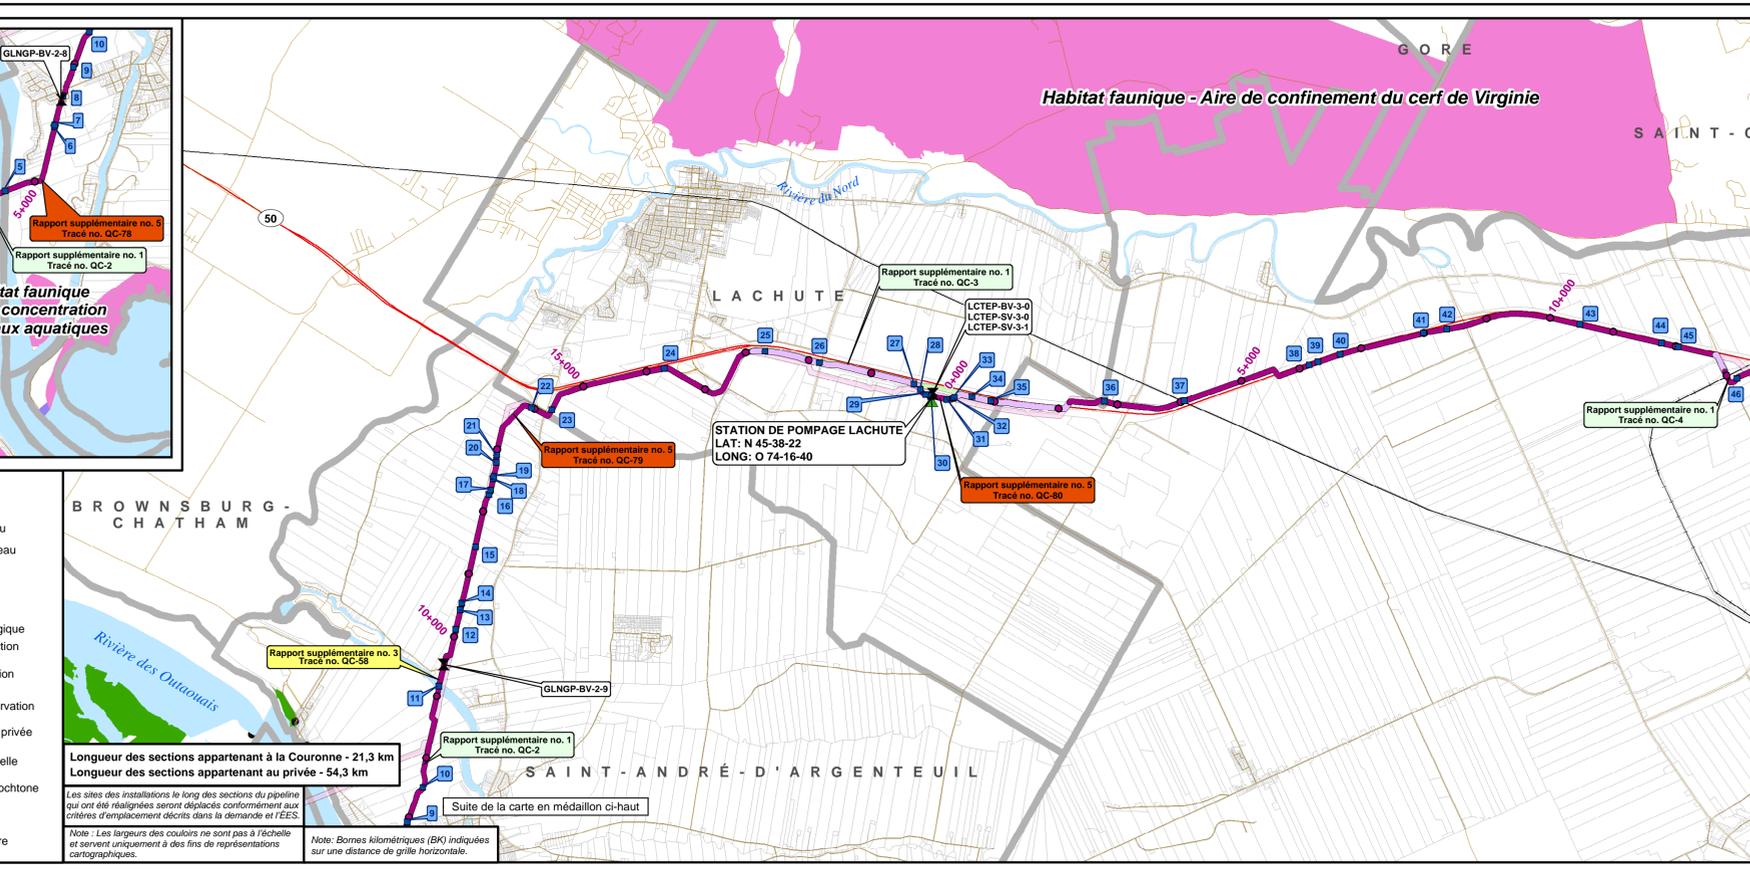

TransCanada

OLÉODUC ÉNERGIE EST LTÉE

CANALISATION PRINCIPALE D'ÉNERGIE EST
TRONÇON DE QUÉBEC
(SECTEUR DE SAINT-ANDRÉ-EST
ET LACHUTE)

CARTE ITINÉRAIRE DÉTAILLÉE

1:50,000


© décembre 2015 JDB-JS-MAP-056 Révision no. 4
 Feuille 56 Tracé EE4600-STCP-G-SU-0063_Québec_Segment1_Centrique_Rev02_10N_Horiz

Annexe Vol 5K-75

Tronçon du Québec– Secteur de Mascouche Carte itinéraire détaillée (Feuille 57)

No index	ID du franchissement	Nom du cours d'eau	Principale méthode de franchissement	Latitude	Longitude
159	QC-ML102	Cours d'eau non-désigné	Isolé, sauf si sèche ou gelé	N 45-46-47	O 73-31-35
160	QC-ML103B	Cours d'eau non-désigné	Isolé, sauf si sèche ou gelé	N 45-46-52	O 73-31-37
161	QC-ML103C	Cours d'eau non-désigné	Isolé, sauf si sèche ou gelé	N 45-47-03	O 73-31-36
162	QC-ML104	Cabane Ronde # 1137	Isolé, sauf si sèche ou gelé	N 45-47-14	O 73-31-37
163	QC-ML104A	Cours d'eau non-désigné	Isolé, sauf si sèche ou gelé	N 45-47-59	O 73-31-19
164	QC-ML106	Cours d'eau non-désigné	Isolé, sauf si sèche ou gelé	N 45-49-44	O 73-28-59
165	QC-ML106C	Br. no. 1 du ruisseau des Terres Noires # 15230	Isolé, sauf si sèche ou gelé	N 45-49-45	O 73-28-23
166	QC-ML106B	Ruisseau des Terres Noires # 15230	Isolé, sauf si sèche ou gelé	N 45-49-43	O 73-28-19
167	QC-ML107	Ruisseau Zoé-Payette # 5164	Isolé, sauf si sèche ou gelé	N 45-49-23	O 73-27-51
168	QC-ML108	Grand Fossé des Terres Noires # 4119	Isolé, sauf si sèche ou gelé	N 45-48-47	O 73-27-02
169	QC-ML109A	Cours d'eau non-désigné	Isolé, sauf si sèche ou gelé	N 45-48-18	O 73-26-18
170	QC-ML109	Cours d'eau non-désigné	Isolé, sauf si sèche ou gelé	N 45-48-17	O 73-26-16
171	QC-ML110	Ruisseau l'Assomption	Sans-tranchée	N 45-48-12	O 73-26-08
172	QC-ML109	Cours d'eau non-désigné	Isolé, sauf si sèche ou gelé	N 45-48-08	O 73-25-59
173	QC-ML112A	Cours d'eau non-désigné	Isolé, sauf si sèche ou gelé	N 45-48-00	O 73-24-40
174	QC-ML113A	Br. no. 1 d'Avril-Chevalier # 5570	Isolé, sauf si sèche ou gelé	N 45-48-11	O 73-24-30
175	QC-ML113B	Cours d'eau non-désigné	Isolé, sauf si sèche ou gelé	N 45-48-27	O 73-24-17
176	QC-ML116	Cours d'eau non-désigné	Isolé, sauf si sèche ou gelé	N 45-48-39	O 73-24-07
177	QC-ML118	Grande Débouche # 5022	Isolé, sauf si sèche ou gelé	N 45-48-50	O 73-23-58
178	QC-ML120	Cours d'eau non-désigné	Isolé, sauf si sèche ou gelé	N 45-49-55	O 73-23-10
179	QC-ML121	Cours d'eau non-désigné	Isolé, sauf si sèche ou gelé	N 45-50-03	O 73-23-04
180	QC-ML121A	Ruisseau Tortueux # 5562	Isolé, sauf si sèche ou gelé	N 45-50-12	O 73-22-58
181	QC-ML121B	Br. no. 1 du ruisseau Saint-Charles # 10536	Isolé, sauf si sèche ou gelé	N 45-51-36	O 73-22-03
182	QC-ML122	Br. Terre Noire de Ruisseau Saint-Charles # 10536	Isolé, sauf si sèche ou gelé	N 45-51-40	O 73-22-01
183	QC-ML123A	Cours d'eau non-désigné	Isolé, sauf si sèche ou gelé	N 45-51-49	O 73-21-55
184	QC-ML124	Br. no. 14 du Point du Jour # 1245	Isolé, sauf si sèche ou gelé	N 45-51-53	O 73-21-52
185	QC-ML125	Br. no. 14 du Point du Jour # 1245	Isolé, sauf si sèche ou gelé	N 45-52-21	O 73-21-33
186	QC-ML125B	Cours d'eau non-désigné	Isolé, sauf si sèche ou gelé	N 45-52-42	O 73-21-39
187	QC-ML125C	Cours d'eau non-désigné	Isolé, sauf si sèche ou gelé	N 45-53-46	O 73-20-36
188	QC-ML127	Cours d'eau non-désigné	Isolé, sauf si sèche ou gelé	N 45-53-57	O 73-20-29
189	QC-ML128	Cours d'eau non-désigné	Isolé, sauf si sèche ou gelé	N 45-54-05	O 73-20-23
190	QC-ML129	Br. no. 2 de la Rivière Saint-Antoine # 1244	Isolé, sauf si sèche ou gelé	N 45-54-16	O 73-20-16
191	QC-ML130	Br. no. 2 de la Rivière Saint-Antoine # 1244	Isolé, sauf si sèche ou gelé	N 45-54-33	O 73-20-05
192	QC-ML131	Br. no. 2 de la Rivière Saint-Antoine # 1244	Isolé, sauf si sèche ou gelé	N 45-55-41	O 73-18-53
193	QC-ML131A	Cours d'eau non-désigné	Isolé, sauf si sèche ou gelé	N 45-56-08	O 73-18-12
194	QC-ML131D	Br. no. 6 de la Rivière Saint-Jean # 1244	Isolé, sauf si sèche ou gelé	N 45-57-05	O 73-17-41
195	QC-ML131E	Cours d'eau non-désigné	Isolé, sauf si sèche ou gelé	N 45-57-25	O 73-17-22
196	QC-ML135	Br. no. 6 de la Rivière Saint-Jean # 1244	Isolé, sauf si sèche ou gelé	N 46-00-00	O 73-15-38
197	QC-ML135A	Cours d'eau non-désigné	Isolé, sauf si sèche ou gelé	N 46-02-35	O 73-14-07
198	QC-ML135C	Cours d'eau non-désigné	Isolé, sauf si sèche ou gelé	N 46-02-40	O 73-14-03
199	QC-ML135B	Cours d'eau non-désigné	Isolé, sauf si sèche ou gelé	N 46-02-43	O 73-14-01
200	QC-ML136	Br. no. 4 de la Rivière Saint-Joseph # 3671	Isolé, sauf si sèche ou gelé	N 46-03-02	O 73-13-46

201	QC-ML137	Rivière Saint-Joseph # 3671	Tranchée à ciel ouvert	N 46-03-15	O 73-13-35
202	QC-ML138	Rivière Chabrier # 4571	Tranchée à ciel ouvert	N 46-04-24	O 73-12-41
203	QC-ML138A	Cours d'eau non-désigné	Tranchée à ciel ouvert	N 46-04-27	O 73-12-41
204	QC-ML138B	Cours d'eau non-désigné	Tranchée à ciel ouvert	N 46-04-28	O 73-12-40
205	QC-ML139A	Cours d'eau non-désigné	Isolé, sauf si sèche ou gelé	N 46-05-35	O 73-11-49
206	QC-ML140	Rivière Bayonne	Sans-tranchée	N 46-05-44	O 73-11-48
207	QC-ML141	Des Terres Noires # 15113	Isolé, sauf si sèche ou gelé	N 46-06-07	O 73-11-43
208	QC-ML142	Marais des Bois # 3611	Isolé, sauf si sèche ou gelé	N 46-06-42	O 73-11-17
209	QC-ML143	Br. no. 5 de Marais des Bois # 3611	Isolé, sauf si sèche ou gelé	N 46-06-52	O 73-11-06
210	QC-ML144	Rivière Chicot	Sans-tranchée	N 46-07-34	O 73-10-20
211	QC-ML144A	Cours d'eau non-désigné	Isolé, sauf si sèche ou gelé	N 46-07-42	O 73-10-09
212	QC-ML145	Br. no. rd-est de la Rivière Chicot # 15874	Isolé, sauf si sèche ou gelé	N 46-08-18	O 73-09-28
213	QC-ML146	La Grande Ligne # 10702	Isolé, sauf si sèche ou gelé	N 46-08-33	O 73-09-12
214	QC-ML147	Ruisseau Lafontaine-Houle # 8262	Isolé, sauf si sèche ou gelé	N 46-08-48	O 73-08-55
215	QC-ML148	Ruisseau Désy-Sylvestre # 6093	Isolé, sauf si sèche ou gelé	N 46-08-59	O 73-08-43
216	QC-ML149	Ruisseau Landry-Hénault # 10	Isolé, sauf si sèche ou gelé	N 46-09-14	O 73-08-25
217	QC-ML150	Olivier Tranchemontagne # 2010	Isolé, sauf si sèche ou gelé	N 46-09-29	O 73-07-58
218	QC-ML151	Cours d'eau non-désigné	Isolé, sauf si sèche ou gelé	N 46-09-43	O 73-07-32
219	QC-ML152	Grand-Pré # 11427	Isolé, sauf si sèche ou gelé	N 46-09-47	O 73-07-26
220	QC-ML152B	Cours d'eau non-désigné	Isolé, sauf si sèche ou gelé	N 46-10-00	O 73-07-10
221	QC-ML154	Ruisseau Latraverse # 7	Isolé, sauf si sèche ou gelé	N 46-10-54	O 73-05-32
222	QC-ML155	Cours d'eau non-désigné	Isolé, sauf si sèche ou gelé	N 46-10-57	O 73-05-25
223	QC-ML156	J-B Savois # 4055	Isolé, sauf si sèche ou gelé	N 46-11-03	O 73-05-15
224	QC-ML157	Cours d'eau non-désigné	Isolé, sauf si sèche ou gelé	N 46-11-05	O 73-05-13
225	QC-ML158	Rivière Carhe # 11428	Isolé, sauf si sèche ou gelé	N 46-11-10	O 73-05-03
226	QC-ML159	Ruisseau Grande Ligne # 5365	Isolé, sauf si sèche ou gelé	N 46-11-17	O 73-04-50
227	QC-ML159A	Br. Brousseau du ruisseau Grande Ligne # 5365	Isolé, sauf si sèche ou gelé	N 46-11-25	O 73-04-35
228	QC-ML159B	Br. no. 15 ou Vertefeuille du ruisseau du Gouvernement # 4711	Isolé, sauf si sèche ou gelé	N 46-11-28	O 73-04-30
229	QC-ML159C	Br. no. 14 ou 3-A de Ruisseau Du Gouvernement # 4711	Isolé, sauf si sèche ou gelé	N 46-11-37	O 73-04-15
230	QC-ML160	Br. no. 15 ou Vertefeuille du ruisseau du Gouvernement # 4711	Isolé, sauf si sèche ou gelé	N 46-11-37	O 73-04-15
231	QC-ML160A	Cours d'eau non-désigné	Isolé, sauf si sèche ou gelé	N 46-11-40	O 73-04-09
232	QC-ML161	Br. no. 10 ou Bois Blanc du ruisseau du Gouvernement # 4711	Isolé, sauf si sèche ou gelé	N 46-11-43	O 73-04-03
233	QC-ML162	Ruisseau Pichette # 4711	Isolé, sauf si sèche ou gelé	N 46-11-53	O 73-03-45
234	QC-ML163	Br. no. 3 ou Petite Décharge de la Grande Décharge # 100	Isolé, sauf si sèche ou gelé	N 46-12-01	O 73-02-31
235	QC-ML164	Grande Décharge # 100	Isolé, sauf si sèche ou gelé	N 46-12-27	O 73-02-44
236	QC-ML165	Cours d'eau non-désigné	Isolé, sauf si sèche ou gelé	N 46-12-52	O 73-02-19
237	QC-ML166	Rivière l'Ornière	Isolé, sauf si sèche ou gelé	N 46-12-52	O 73-02-19
238	QC-ML167	Br. no. 2 ou N-O du Ruisseau Bout des Terres # 920	Isolé, sauf si sèche ou gelé	N 46-13-21	O 73-02-17
239	QC-ML167B	Cours d'eau non-désigné	Isolé, sauf si sèche ou gelé	N 46-13-52	O 73-02-12
240	QC-ML168	Rivière Maskinongé	Sans-tranchée	N 46-14-02	O 73-01-17
241	QC-ML168A	Cours d'eau non-désigné	Isolé, sauf si sèche ou gelé	N 46-14-03	O 73-01-11
242	QC-ML169A	Cours d'eau non-désigné	Isolé, sauf si sèche ou gelé	N 46-14-06	O 73-00-52
243	QC-ML170	De la Ligne des Mères # 1607	Isolé, sauf si sèche ou gelé	N 46-14-09	O 73-00-38

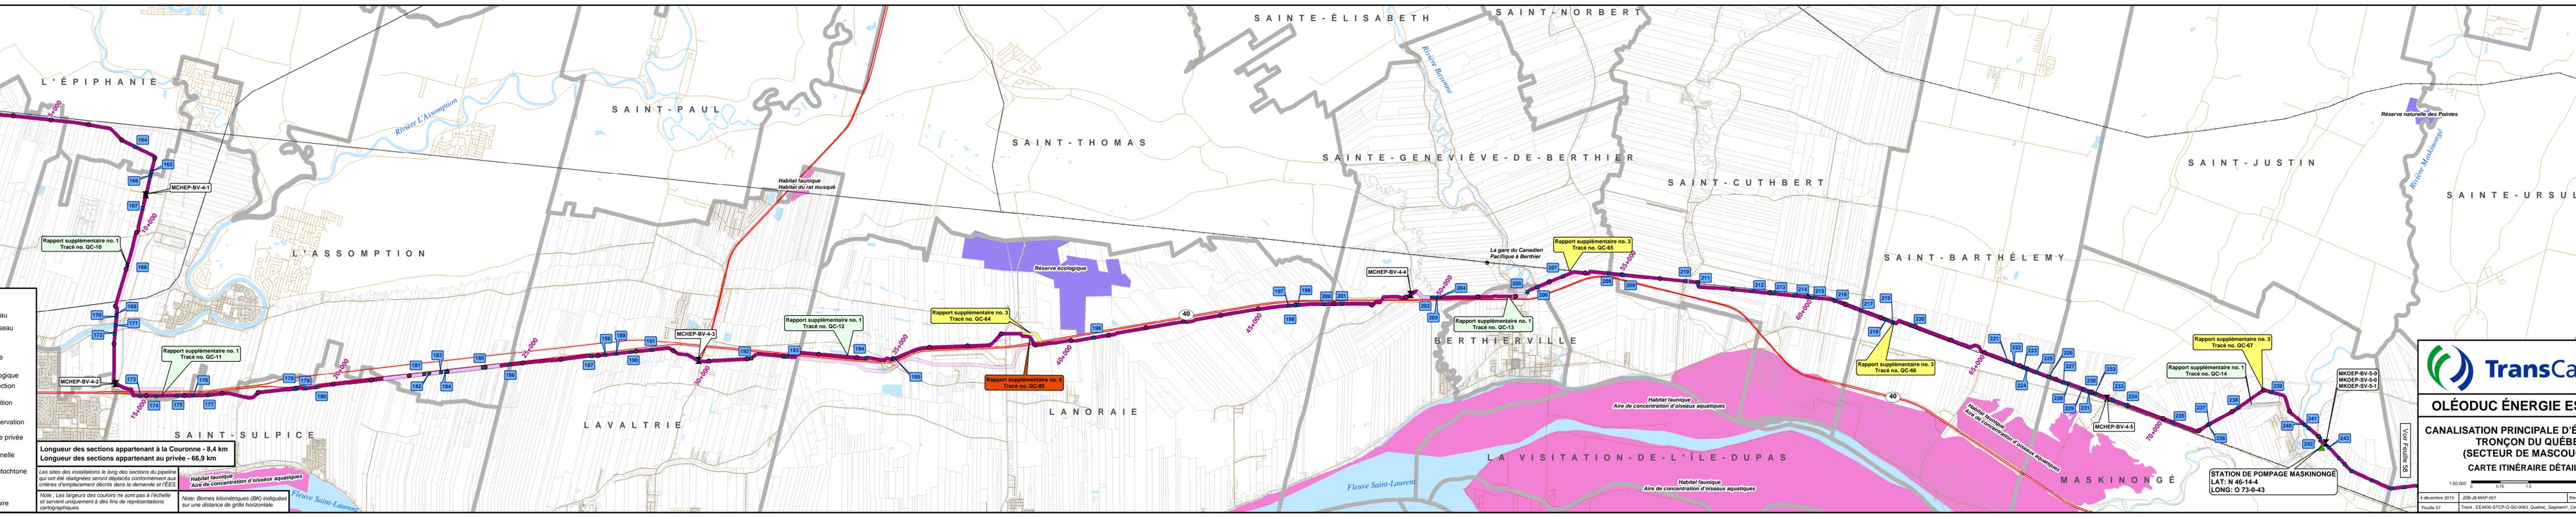

Longueur des sections appartenant à la Couronne - 8,4 km
 Longueur des sections appartenant au privé - 66,9 km

Les sites des installations le long des sections du pipeline qui ont été réalignés seront déplacés conformément aux critères d'emplacement décrits dans la demande et l'ÉES.

Note: Les largeurs des couleurs ne sont pas à l'échelle et servent uniquement à des fins de représentations cartographiques.

Note: Bornes kilométriques (BK) indiquées sur une distance de grille horizontale.

OLÉODUC ÉNERGIE EST LTÉE

CANALISATION PRINCIPALE D'ÉNERGIE EST (SECTEUR DE MASCOUCHE)

CARTE ITINÉRAIRE DÉTAILLÉE

1:50,000

4 décembre 2015 JDB-JB-MAP-057 Révision no. 4
 Feuille 57 Tracé - EE-4930-STCP-G-SU-0063_Quebec_Segment_Centrale_Rev0_18N_Horz


Annexe Vol 5K-76

Tronçon du Québec – Secteur de Maskinongé Carte itinéraire détaillée (Feuille 58)

Tableau de référence des franchissements des cours d'eau

No index	ID du franchissement	Nom du cours d'eau	Principale méthode de franchissement	Latitude	Longitude
243	QC-ML170	Canalisation de la Ligne des Mères # 1607	Isolé, sauf si sèche ou gelé	N 46-14-09	O 73-00-38
244	QC-ML171	Cours d'eau non-désigné	Isolé, sauf si sèche ou gelé	N 46-14-12	O 73-00-21
245	QC-ML172	Cours d'eau non-désigné	Isolé, sauf si sèche ou gelé	N 46-14-13	O 73-00-11
246	QC-ML173	Ruisseau Petit Bois # 14983	Isolé, sauf si sèche ou gelé	N 46-14-16	O 72-59-59
247	QC-ML172A	Ruisseau Charles-Jacques # 4485	Isolé, sauf si sèche ou gelé	N 46-14-26	O 72-59-37
248	QC-ML173	Ruisseau Bélanger # 13645	Isolé, sauf si sèche ou gelé	N 46-14-37	O 72-59-15
249	QC-ML174	Br. Béliand ou no. 4 du Ruisseau Bélanger # 13645	Isolé, sauf si sèche ou gelé	N 46-14-47	O 72-59-09
250	QC-ML175	Cours d'eau non-désigné	Isolé, sauf si sèche ou gelé	N 46-14-58	O 72-59-01
251	QC-ML175A	Cours d'eau non-désigné	Isolé, sauf si sèche ou gelé	N 46-15-02	O 72-58-56
252	QC-ML176	Cours d'eau non-désigné	Isolé, sauf si sèche ou gelé	N 46-15-04	O 72-58-54
253	QC-ML176A	Cours d'eau non-désigné	Isolé, sauf si sèche ou gelé	N 46-15-07	O 72-58-51
254	QC-ML177	Ruisseau Petit Bois # 3255	Isolé, sauf si sèche ou gelé	N 46-15-13	O 72-58-46
255	QC-ML178	Cours d'eau non-désigné	Isolé, sauf si sèche ou gelé	N 46-15-20	O 72-58-39
256	QC-ML179	Cours d'eau non-désigné	Isolé, sauf si sèche ou gelé	N 46-15-25	O 72-58-34
257	QC-ML180	Cours d'eau non-désigné	Isolé, sauf si sèche ou gelé	N 46-15-28	O 72-58-30
258	QC-ML181	Ruisseau Beauregard # 11194	Isolé, sauf si sèche ou gelé	N 46-15-31	O 72-58-27
259	QC-ML182	Cours d'eau non-désigné	Isolé, sauf si sèche ou gelé	N 46-15-35	O 72-58-22
260	QC-ML183	Cours d'eau non-désigné	Isolé, sauf si sèche ou gelé	N 46-15-39	O 72-58-18
261	QC-ML184	Cours d'eau non-désigné	Isolé, sauf si sèche ou gelé	N 46-15-41	O 72-58-16
262	QC-ML186	Cours d'eau non-désigné	Isolé, sauf si sèche ou gelé	N 46-15-43	O 72-58-14
263	QC-ML186A	Cours d'eau non-désigné	Isolé, sauf si sèche ou gelé	N 46-15-52	O 72-58-10
264	QC-ML187	Petite Rivière du Loup	Tranchée à ciel ouvert	N 46-15-57	O 72-58-07
265	QC-ML187A	Cours d'eau non-désigné	Isolé, sauf si sèche ou gelé	N 46-16-04	O 72-57-39
266	QC-ML187B	Cours d'eau non-désigné	Isolé, sauf si sèche ou gelé	N 46-16-07	O 72-57-37
267	QC-ML188	Cours d'eau non-désigné	Isolé, sauf si sèche ou gelé	N 46-16-13	O 72-57-32
268	QC-ML189	Cours d'eau non-désigné	Isolé, sauf si sèche ou gelé	N 46-16-15	O 72-57-31
269	QC-ML190	Cours d'eau non-désigné	Isolé, sauf si sèche ou gelé	N 46-16-18	O 72-57-25
270	QC-ML191	Ruisseau Paillé # 4625	Isolé, sauf si sèche ou gelé	N 46-16-22	O 72-57-20
271	QC-ML192	Cours d'eau non-désigné	Isolé, sauf si sèche ou gelé	N 46-16-27	O 72-57-12
272	QC-ML193	Cours d'eau non-désigné	Isolé, sauf si sèche ou gelé	N 46-16-33	O 72-57-02
273	QC-ML194	Cours d'eau non-désigné	Isolé, sauf si sèche ou gelé	N 46-16-40	O 72-56-49
274	QC-ML195	Ruisseau Béland-Picard # 4507	Isolé, sauf si sèche ou gelé	N 46-16-41	O 72-56-44
275	QC-ML196	Cours d'eau non-désigné	Isolé, sauf si sèche ou gelé	N 46-16-45	O 72-56-33
276	QC-ML197	Cours d'eau non-désigné	Isolé, sauf si sèche ou gelé	N 46-16-46	O 72-56-29
277	QC-ML198	Cours d'eau non-désigné	Isolé, sauf si sèche ou gelé	N 46-16-47	O 72-56-25
278	QC-ML199	Cours d'eau non-désigné	Isolé, sauf si sèche ou gelé	N 46-16-51	O 72-56-07
279	QC-ML200	Décharge Chacoura # 15097-1	Isolé, sauf si sèche ou gelé	N 46-16-52	O 72-55-58
280	QC-ML201	Cours d'eau non-désigné	Isolé, sauf si sèche ou gelé	N 46-16-54	O 72-55-39
281	QC-ML202	Rivière Chacoura	Isolé, sauf si sèche ou gelé	N 46-16-48	O 72-55-15
282	QC-ML203	Cours d'eau non-désigné	Isolé, sauf si sèche ou gelé	N 46-16-49	O 72-55-07
283	QC-ML204	Cours d'eau non-désigné	Isolé, sauf si sèche ou gelé	N 46-16-49	O 72-54-51
284	QC-ML205	Cours d'eau non-désigné	Isolé, sauf si sèche ou gelé	N 46-16-54	O 72-54-36
285	QC-ML206	Cours d'eau non-désigné	Isolé, sauf si sèche ou gelé	N 46-16-56	O 72-54-30
286	QC-ML207	Rivière du Loup	Sans-tranchée	N 46-16-41	O 72-53-47
287	QC-ML208	Cours d'eau non-désigné	Isolé, sauf si sèche ou gelé	N 46-16-48	O 72-53-36
288	QC-ML209	Cours d'eau non-désigné	Isolé, sauf si sèche ou gelé	N 46-16-52	O 72-53-29
289	QC-ML210	Br. no. 2-A de la Ruisseau Des Blais # 2223	Isolé, sauf si sèche ou gelé	N 46-17-01	O 72-53-13
290	QC-ML210A	Cours d'eau non-désigné	Isolé, sauf si sèche ou gelé	N 46-17-08	O 72-53-00
291	QC-ML211	Br. no. 2-A de la Ruisseau Des Blais # 2223	Isolé, sauf si sèche ou gelé	N 46-17-17	O 72-52-36
292	QC-ML212	Ruisseau Des Blais # 2223	Isolé, sauf si sèche ou gelé	N 46-17-19	O 72-52-28
293	QC-ML213	Br. no. 1 du Ruisseau Napoléon-Bellemare # 1138	Isolé, sauf si sèche ou gelé	N 46-17-26	O 72-51-58
294	QC-ML214	Br. no. 2 du Ruisseau Napoléon-Bellemare # 1138	Isolé, sauf si sèche ou gelé	N 46-17-28	O 72-51-47
295	QC-ML215	Cours d'eau non-désigné	Isolé, sauf si sèche ou gelé	N 46-17-32	O 72-51-32

296	QC-ML215C	Cours d'eau non-désigné	Isolé, sauf si sèche ou gelé	N 46-17-36	O 72-51-25
297	QC-ML215A	Cours d'eau non-désigné	Isolé, sauf si sèche ou gelé	N 46-17-45	O 72-51-11
298	QC-ML216	Ruisseau Langevin # 15111	Isolé, sauf si sèche ou gelé	N 46-17-48	O 72-51-06
299	QC-ML217	Cours d'eau non-désigné	Isolé, sauf si sèche ou gelé	N 46-18-01	O 72-50-47
300	QC-ML218	Cours d'eau non-désigné	Isolé, sauf si sèche ou gelé	N 46-18-07	O 72-50-41
301	QC-ML219	Cours d'eau non-désigné	Isolé, sauf si sèche ou gelé	N 46-18-08	O 72-50-32
302	QC-ML220	Br. no. 1 de la Ruisseau Langevin # 15111	Isolé, sauf si sèche ou gelé	N 46-18-09	O 72-50-26
303	QC-ML221A	Desaulniers ou Br. no. 8 du ruisseau Langevin # 15111	Isolé, sauf si sèche ou gelé	N 46-18-08	O 72-49-40
304	QC-ML221B	Desaulniers ou Br. no. 8 du ruisseau Langevin # 15111	Isolé, sauf si sèche ou gelé	N 46-18-07	O 72-49-34
305	QC-ML222	Petite Rivière Yamachiche # 1521	Isolé, sauf si sèche ou gelé	N 46-18-08	O 72-49-16
306	QC-ML222A	Cours d'eau non-désigné	Tranchée à ciel ouvert	N 46-18-09	O 72-48-48
307	QC-ML223	Cours d'eau non-désigné	Isolé, sauf si sèche ou gelé	N 46-18-09	O 72-48-45
308	QC-ML224	Ruisseau Neveu # 1521	Isolé, sauf si sèche ou gelé	N 46-18-09	O 72-48-44
309	QC-ML226	Rivière Yamachiche	Tranchée à ciel ouvert	N 46-18-13	O 72-48-09
310	QC-ML227	Cours d'eau non-désigné	Isolé, sauf si sèche ou gelé	N 46-18-36	O 72-47-40
311	QC-ML228	Br. no. 1 de Gauthier-Fréchette # 3783	Isolé, sauf si sèche ou gelé	N 46-18-39	O 72-47-37
312	QC-ML229	Cours d'eau non-désigné	Isolé, sauf si sèche ou gelé	N 46-18-48	O 72-47-27
313	QC-ML230	Ruisseau aux Glaises	Isolé, sauf si sèche ou gelé	N 46-19-49	O 72-46-20
314	QC-ML231	Ruisseau Iefebven # 3318	Isolé, sauf si sèche ou gelé	N 46-20-12	O 72-45-58
315	QC-ML234A	Cours d'eau non-désigné	Isolé, sauf si sèche ou gelé	N 46-20-49	O 72-45-04
316	QC-ML235A	Cours d'eau non-désigné	Isolé, sauf si sèche ou gelé	N 46-20-55	O 72-45-01
317	QC-ML236	Ruisseau Bastarache # 750	Isolé, sauf si sèche ou gelé	N 46-22-22	O 72-43-36
318	QC-ML237	Ruisseau Bastarache # 750	Isolé, sauf si sèche ou gelé	N 46-22-36	O 72-43-35
319	QC-ML238	Ruisseau A Poléon-Bourassa # 2912	Isolé, sauf si sèche ou gelé	N 46-25-02	O 72-43-13
320	QC-ML239	Ruisseau A Poléon-Bourassa # 2912	Isolé, sauf si sèche ou gelé	N 46-25-16	O 72-42-50
321	QC-ML239A	Ruisseau A Poléon-Bourassa # 2912	Isolé, sauf si sèche ou gelé	N 46-25-18	O 72-42-30
322	QC-ML239D	Ruisseau Bourassa-Roy # 5364	Isolé, sauf si sèche ou gelé	N 46-25-12	O 72-42-10
323	QC-ML239G	Cours d'eau non-désigné	Isolé, sauf si sèche ou gelé	N 46-25-09	O 72-42-05
324	QC-ML239C	Cours d'eau non-désigné	Isolé, sauf si sèche ou gelé	N 46-24-55	O 72-41-28
325	QC-ML239E	Cours d'eau non-désigné	Isolé, sauf si sèche ou gelé	N 46-24-56	O 72-41-08
326	QC-ML239F	Cours d'eau non-désigné	Isolé, sauf si sèche ou gelé	N 46-24-56	O 72-41-04
327	QC-ML240	Rivière Saint-Maurice	Sans-tranchée	N 46-24-57	O 72-40-57
328	QC-ML240F	Cours d'eau non-désigné	Isolé, sauf si sèche ou gelé	N 46-24-58	O 72-40-34
329	QC-ML240A	Cours d'eau non-désigné	Isolé, sauf si sèche ou gelé	N 46-24-58	O 72-40-26
330	QC-ML240C	Cours d'eau non-désigné	Tranchée à ciel ouvert	N 46-25-06	O 72-40-14
331	QC-ML240B	Cours d'eau non-désigné	Isolé, sauf si sèche ou gelé	N 46-25-07	O 72-40-11
332	QC-ML240D	Cours d'eau non-désigné	Isolé, sauf si sèche ou gelé	N 46-25-08	O 72-40-10
333	QC-ML240E	Cours d'eau non-désigné	Isolé, sauf si sèche ou gelé	N 46-25-10	O 72-40-08
334	QC-ML241	Br. no. 2 ou Levasseur de la Rivière Champlain # 13838	Isolé, sauf si sèche ou gelé	N 46-26-35	O 72-38-08
335	QC-ML242	Rivière Champlain #13838	Isolé, sauf si sèche ou gelé	N 46-26-57	O 72-37-31
336	QC-ML242A	Br. no. 4 de la Rivière Champlain # 13838	Isolé, sauf si sèche ou gelé	N 46-27-11	O 72-37-14
337	QC-ML243	Cours d'eau non-désigné	Isolé, sauf si sèche ou gelé	N 46-27-23	O 72-36-56
338	QC-ML243A	Br. no. 1 du ruisseau Landry-Veilleux # 1417-5	Isolé, sauf si sèche ou gelé	N 46-27-32	O 72-36-44
339	QC-ML243B	Cours d'eau non-désigné	Isolé, sauf si sèche ou gelé	N 46-27-48	O 72-36-20
340	QC-ML245	Cours d'eau non-désigné	Isolé, sauf si sèche ou gelé	N 46-27-56	O 72-36-10
341	QC-ML245A	Ruisseau Morand #12564	Isolé, sauf si sèche ou gelé	N 46-28-04	O 72-35-58
342	QC-ML245B	Br. no. 1 de Bouliane # 1417-9	Isolé, sauf si sèche ou gelé	N 46-28-09	O 72-35-49
343	QC-ML246	Cours d'eau non-désigné	Isolé, sauf si sèche ou gelé	N 46-27-46	O 72-35-16
344	QC-ML247	Br. no. 1 du Ruisseau Barome # 2601	Isolé, sauf si sèche ou gelé	N 46-27-24	O 72-34-43
345	QC-ML248	Ruisseau Morin # 1417-1	Isolé, sauf si sèche ou gelé	N 46-26-48	O 72-33-56
346	QC-ML249	Ruisseau Clément # 13838-9	Isolé, sauf si sèche ou gelé	N 46-26-17	O 72-33-11
347	QC-ML249A	Cours d'eau non-désigné	Isolé, sauf si sèche ou gelé	N 46-26-00	O 72-32-35
348	QC-ML250A	Ruisseau Barome	Isolé, sauf si sèche ou gelé	N 46-25-31	O 72-31-55
349	QC-ML250	Rivière Champlain	Isolé, sauf si sèche ou gelé	N 46-25-27	O 72-31-49

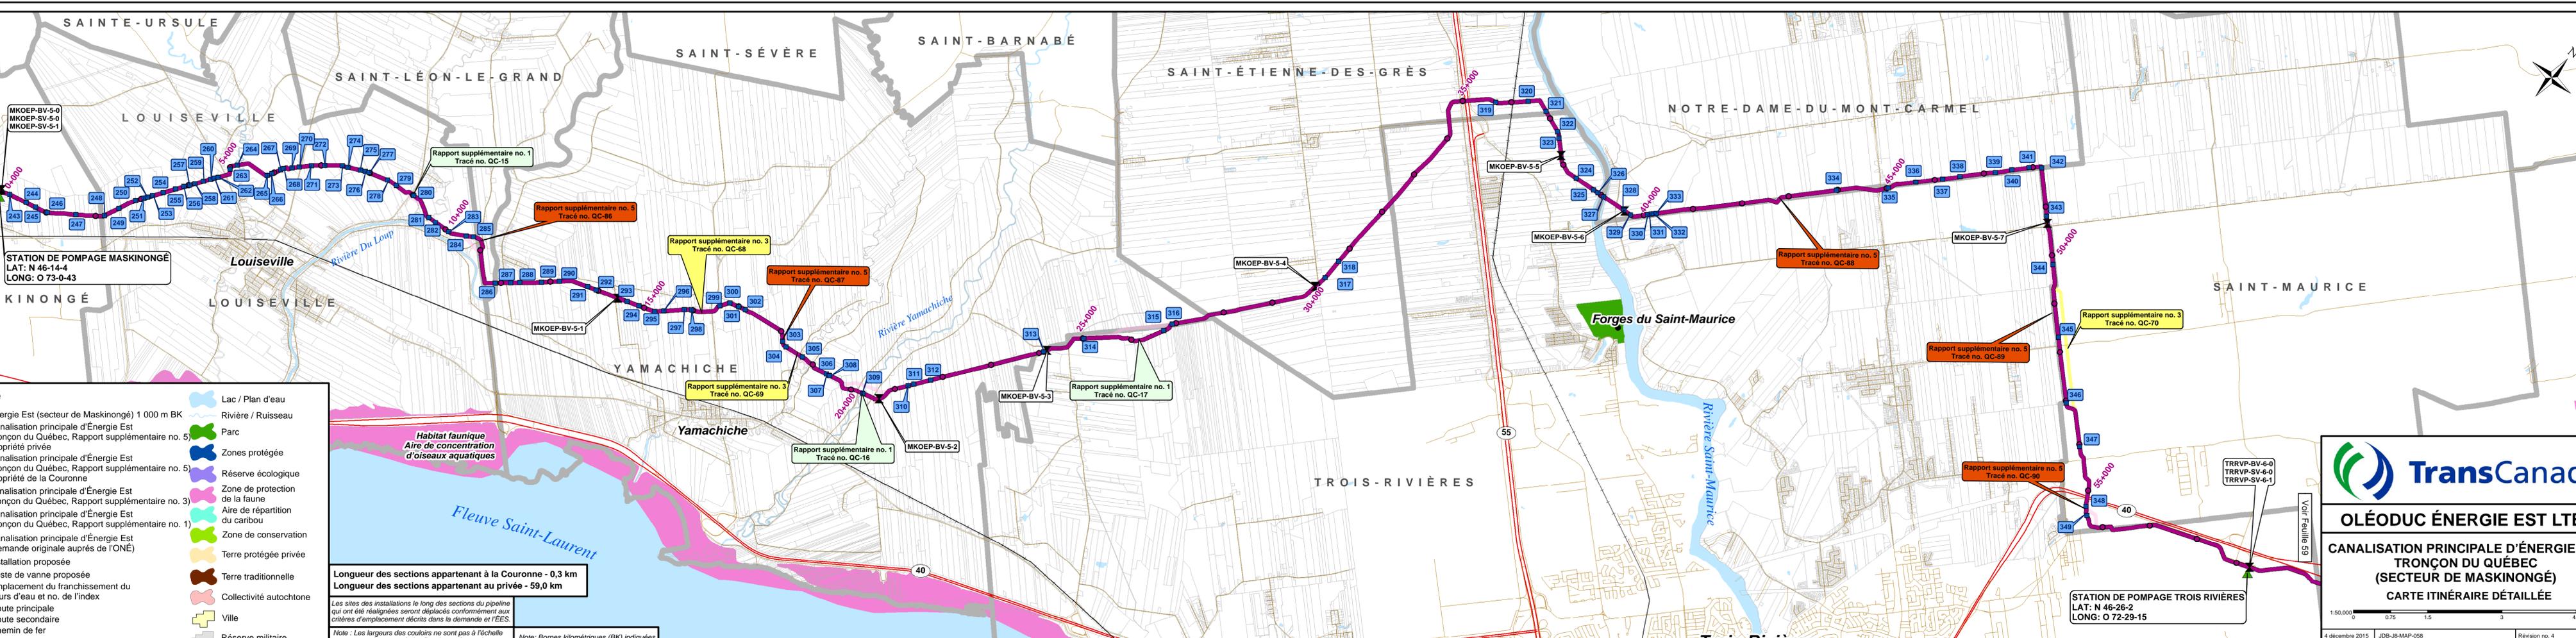

Légende

- Énergie Est (secteur de Maskinongé) 1 000 m BK
- Canalisations principales d'Énergie Est (tronçon du Québec, Rapport supplémentaire no. 5) Propriété privée
- Canalisations principales d'Énergie Est (tronçon du Québec, Rapport supplémentaire no. 5) Propriété de la Couronne
- Canalisations principales d'Énergie Est (tronçon du Québec, Rapport supplémentaire no. 3)
- Canalisations principales d'Énergie Est (demande originale auprès de l'ONE)
- ▲ Installation proposée
- ✕ Poste de vanne proposée
- Emplacement du franchissement des cours d'eau et no. de l'index
- Route principale
- Route secondaire
- Chemin de fer
- Limite municipale
- Lac / Plan d'eau
- Rivière / Ruisseau
- Parc
- Zones protégées
- Réserve écologique
- Zone de protection de la faune
- Aire de répartition du caribou
- Zone de conservation
- Terre protégée privée
- Terre traditionnelle
- Collectivité autochtone
- Ville
- Réserve militaire

Longueur des sections appartenant à la Couronne - 0,3 km
 Longueur des sections appartenant à la Couronne - 59,0 km

Les sites des installations le long des sections du pipeline qui ont été réalignés seront déplacés conformément aux critères d'emplacement décrits dans la demande de l'ÉES.

Note : Les largeurs des couloirs ne sont pas à l'échelle et servent uniquement à des fins de représentations cartographiques.

Note : Bornes kilométriques (BK) indiquées sur une distance de grille horizontale.

OLÉODUC ÉNERGIE EST LTÉE

CANALISATION PRINCIPALE D'ÉNERGIE EST TRONÇON DU QUÉBEC (SECTEUR DE MASKINONGÉ) CARTE ITINÉRAIRE DÉTAILLÉE

1:50 000

4 décembre 2015 JDB-JB-MAP-058 Révision no. 4
 Feuille 58 Tracé : EE4930-STCP-G-SU-0063, Québec_Segment1_Centreligne_RevQ_18N_Horiz


Annexe Vol 5K-77

Tronçon du Québec– Secteur de Trois-Rivières Carte itinéraire détaillée (Feuille 59)

Annexe Vol 5K-78

Tronçon du Québec – Secteur de Donnacona Carte itinéraire détaillée (Feuille 60)

No index	ID du franchissement	Nom des cours d'eau	Principale méthode de franchissement	Latitude	Longitude
441	QC-ML309C	Cours d'eau non-désigné	Isolé, sauf si sèche ou gelé	N 46-41-41	O 71-41-04
442	QC-ML310	Rivière Aux Pommes # 6378	Isolé, sauf si sèche ou gelé	N 46-41-51	O 71-40-36
443	QC-ML310B	Cours d'eau non-désigné	Isolé, sauf si sèche ou gelé	N 46-42-04	O 71-40-15
444	QC-ML311	Rivière Aux Pommes # 6378	Isolé, sauf si sèche ou gelé	N 46-42-03	O 71-40-07
445	QC-ML312	Cours d'eau non-désigné	Isolé, sauf si sèche ou gelé	N 46-42-33	O 71-38-56
446	QC-ML313	Rivière Noire # 6378-1	Isolé, sauf si sèche ou gelé	N 46-42-27	O 71-38-40
447	QC-ML313A	Cours d'eau non-désigné	Isolé, sauf si sèche ou gelé	N 46-42-24	O 71-38-29
448	QC-ML314	Cours d'eau non-désigné	Isolé, sauf si sèche ou gelé	N 46-42-55	O 71-37-23
449	QC-ML316	Rivière À Matte # 3003	Isolé, sauf si sèche ou gelé	N 46-43-02	O 71-36-43
450	QC-ML317	Campagna # 11403	Isolé, sauf si sèche ou gelé	N 46-43-28	O 71-35-12
451	QC-ML317C	Cours d'eau non-désigné	Isolé, sauf si sèche ou gelé	N 46-43-51	O 71-34-23
452	QC-ML317F	Cours d'eau non-désigné	Isolé, sauf si sèche ou gelé	N 46-44-23	O 71-32-31
453	QC-ML317A	Des Ilets # 16358	Isolé, sauf si sèche ou gelé	N 46-44-23	O 71-32-26
454	QC-ML317B	Br. no. 1 de Des Ilets # 16358	Isolé, sauf si sèche ou gelé	N 46-44-26	O 71-32-10
455	QC-ML317D	Br. no. 2 de Des Ilets # 16358	Isolé, sauf si sèche ou gelé	N 46-44-22	O 71-32-01
456	QC-ML317E	Des Ilets # 16358	Isolé, sauf si sèche ou gelé	N 46-44-18	O 71-31-55
457	QC-ML319	Des Ilets # 16358	Isolé, sauf si sèche ou gelé	N 46-43-50	O 71-31-23
458	QC-ML319A	Cours d'eau non-désigné	Isolé, sauf si sèche ou gelé	N 46-43-35	O 71-31-01
459	QC-ML325	Rivière Saint Lawrence	Sans-tranchée	N 46-42-28	O 71-29-15
460	QC-ML325B	Cours d'eau non-désigné	Isolé, sauf si sèche ou gelé	N 46-41-39	O 71-28-01
461	QC-ML325C	Cours d'eau non-désigné	Isolé, sauf si sèche ou gelé	N 46-41-27	O 71-27-45
462	QC-ML325A	Cours d'eau non-désigné	Isolé, sauf si sèche ou gelé	N 46-41-23	O 71-27-39
463	QC-ML326B	Ruisseau Couture # 7016	Isolé, sauf si sèche ou gelé	N 46-40-59	O 71-26-39
464	QC-ML326F	Cours d'eau non-désigné	Isolé, sauf si sèche ou gelé	N 46-41-01	O 71-26-22
465	QC-ML326G	Cours d'eau non-désigné	Isolé, sauf si sèche ou gelé	N 46-41-01	O 71-26-17
466	QC-ML326C	Br. no. 1 du Ruisseau Couture # 7016	Isolé, sauf si sèche ou gelé	N 46-41-06	O 71-25-53
467	QC-ML326E	Cours d'eau non-désigné	Isolé, sauf si sèche ou gelé	N 46-41-11	O 71-25-20
468	QC-ML328	Rivière Aulneuse	Isolé, sauf si sèche ou gelé	N 46-40-47	O 71-24-34
469	QC-ML329	Drain Simoneau-Bergeron # 12209	Isolé, sauf si sèche ou gelé	N 46-40-24	O 71-23-55
470	QC-ML330	Br. Du Fosse de la Savane # 12559	Isolé, sauf si sèche ou gelé	N 46-40-06	O 71-23-52
471	QC-ML330A	Cours d'eau non-désigné	Isolé, sauf si sèche ou gelé	N 46-39-57	O 71-23-38
472	QC-ML331	Ruisseau Boulet # 13515	Isolé, sauf si sèche ou gelé	N 46-39-35	O 71-23-03
473	QC-ML332	Ruisseau Terrebonne # 3595	Isolé, sauf si sèche ou gelé	N 46-39-20	O 71-22-41
474	QC-ML334	Br. no. 1 du Ruisseau Terrebonne # 3595	Isolé, sauf si sèche ou gelé	N 46-38-42	O 71-21-45
475	QC-ML334A	Fossé du chemin de fer	Isolé, sauf si sèche ou gelé	N 46-38-21	O 71-21-15
476	QC-ML335	Rivière Beauvillage	Sans-tranchée	N 46-38-02	O 71-20-54
477	QC-ML336	Cours d'eau non-désigné	Isolé, sauf si sèche ou gelé	N 46-37-45	O 71-20-33
478	QC-ML337	Cours d'eau non-désigné	Isolé, sauf si sèche ou gelé	N 46-37-34	O 71-20-17
479	QC-ML337A	Cours d'eau non-désigné	Isolé, sauf si sèche ou gelé	N 46-37-31	O 71-20-12
480	QC-ML337M	Cours d'eau non-désigné	Isolé, sauf si sèche ou gelé	N 46-37-27	O 71-20-07
481	QC-ML337B	Cours d'eau non-désigné	Isolé, sauf si sèche ou gelé	N 46-37-26	O 71-20-06
482	QC-ML337C	Cours d'eau non-désigné	Isolé, sauf si sèche ou gelé	N 46-37-18	O 71-19-53
483	QC-ML337E	Cours d'eau non-désigné	Isolé, sauf si sèche ou gelé	N 46-37-12	O 71-19-45
484	QC-ML337F	Cours d'eau non-désigné	Isolé, sauf si sèche ou gelé	N 46-36-58	O 71-19-27
485	QC-ML337G	Cours d'eau non-désigné	Isolé, sauf si sèche ou gelé	N 46-36-52	O 71-19-18
486	QC-ML337N	Cours d'eau non-désigné	Isolé, sauf si sèche ou gelé	N 46-36-50	O 71-19-14
487	QC-ML337I	Cours d'eau non-désigné	Isolé, sauf si sèche ou gelé	N 46-36-50	O 71-19-14
488	QC-ML337J	Cours d'eau non-désigné	Isolé, sauf si sèche ou gelé	N 46-36-42	O 71-19-03
489	QC-ML337K	Cours d'eau non-désigné	Isolé, sauf si sèche ou gelé	N 46-36-39	O 71-18-54
490	QC-ML337D	Cours d'eau non-désigné	Isolé, sauf si sèche ou gelé	N 46-36-39	O 71-18-28
491	QC-ML337L	Cours d'eau non-désigné	Isolé, sauf si sèche ou gelé	N 46-36-49	O 71-17-49
492	QC-ML328	Cours d'eau non-désigné	Isolé, sauf si sèche ou gelé	N 46-36-57	O 71-17-37
493	QC-ML338A	Sainte-Anne-Saint-Thomas # 13376	Isolé, sauf si sèche ou gelé	N 46-37-09	O 71-17-20
494	QC-ML339	Ruisseau Dubois # 12618	Isolé, sauf si sèche ou gelé	N 46-37-35	O 71-16-43
495	QC-ML340	Cours d'eau non-désigné	Isolé, sauf si sèche ou gelé	N 46-37-44	O 71-16-27
496	QC-ML341	Br. no. 4 du Ruisseau Dubois # 12618	Isolé, sauf si sèche ou gelé	N 46-37-55	O 71-16-11
497	QC-ML342	Ruisseau Routhier # 10036	Isolé, sauf si sèche ou gelé	N 46-38-11	O 71-15-48
498	QC-ML343	Br. no. 3 du Ruisseau Routhier # 10036	Isolé, sauf si sèche ou gelé	N 46-38-13	O 71-15-27
499	QC-ML344	Br. no. 4 du Ruisseau Routhier # 10036	Isolé, sauf si sèche ou gelé	N 46-38-31	O 71-15-02
500	QC-ML344A	Cours d'eau non-désigné	Isolé, sauf si sèche ou gelé	N 46-38-38	O 71-14-47
501	QC-ML345	Rivière Chaudière	Sans-tranchée	N 46-38-44	O 71-14-30
502	QC-ML346A	Cours d'eau non-désigné	Isolé, sauf si sèche ou gelé	N 46-39-06	O 71-13-26
503	QC-ML347	Ruisseau Roy # 10595	Isolé, sauf si sèche ou gelé	N 46-39-41	O 71-12-35
504	QC-ML347D	Cours d'eau non-désigné	Isolé, sauf si sèche ou gelé	N 46-39-44	O 71-12-30
505	QC-ML347E	Cours d'eau non-désigné	Isolé, sauf si sèche ou gelé	N 46-39-59	O 71-12-08
506	QC-ML347A	Cours d'eau non-désigné	Isolé, sauf si sèche ou gelé	N 46-40-03	O 71-12-02
507	QC-ML347C	Rivière Pénin # 4884	Isolé, sauf si sèche ou gelé	N 46-40-45	O 71-10-49
508	QC-ML348	Cours d'eau non-désigné	Isolé, sauf si sèche ou gelé	N 46-40-47	O 71-10-42
509	QC-ML349	Rivière Pénin # 4884	Isolé, sauf si sèche ou gelé	N 46-41-16	O 71-10-38
510	QC-ML351	Br. no. 3 de la Rivière Pénin # 4884	Isolé, sauf si sèche ou gelé	N 46-41-30	O 71-10-39
511	QC-ML352	Cours d'eau non-désigné	Isolé, sauf si sèche ou gelé	N 46-41-48	O 71-10-02
512	QC-LL020	Cours d'eau non-désigné	Isolé, sauf si sèche ou gelé	N 46-41-58	O 71-09-54

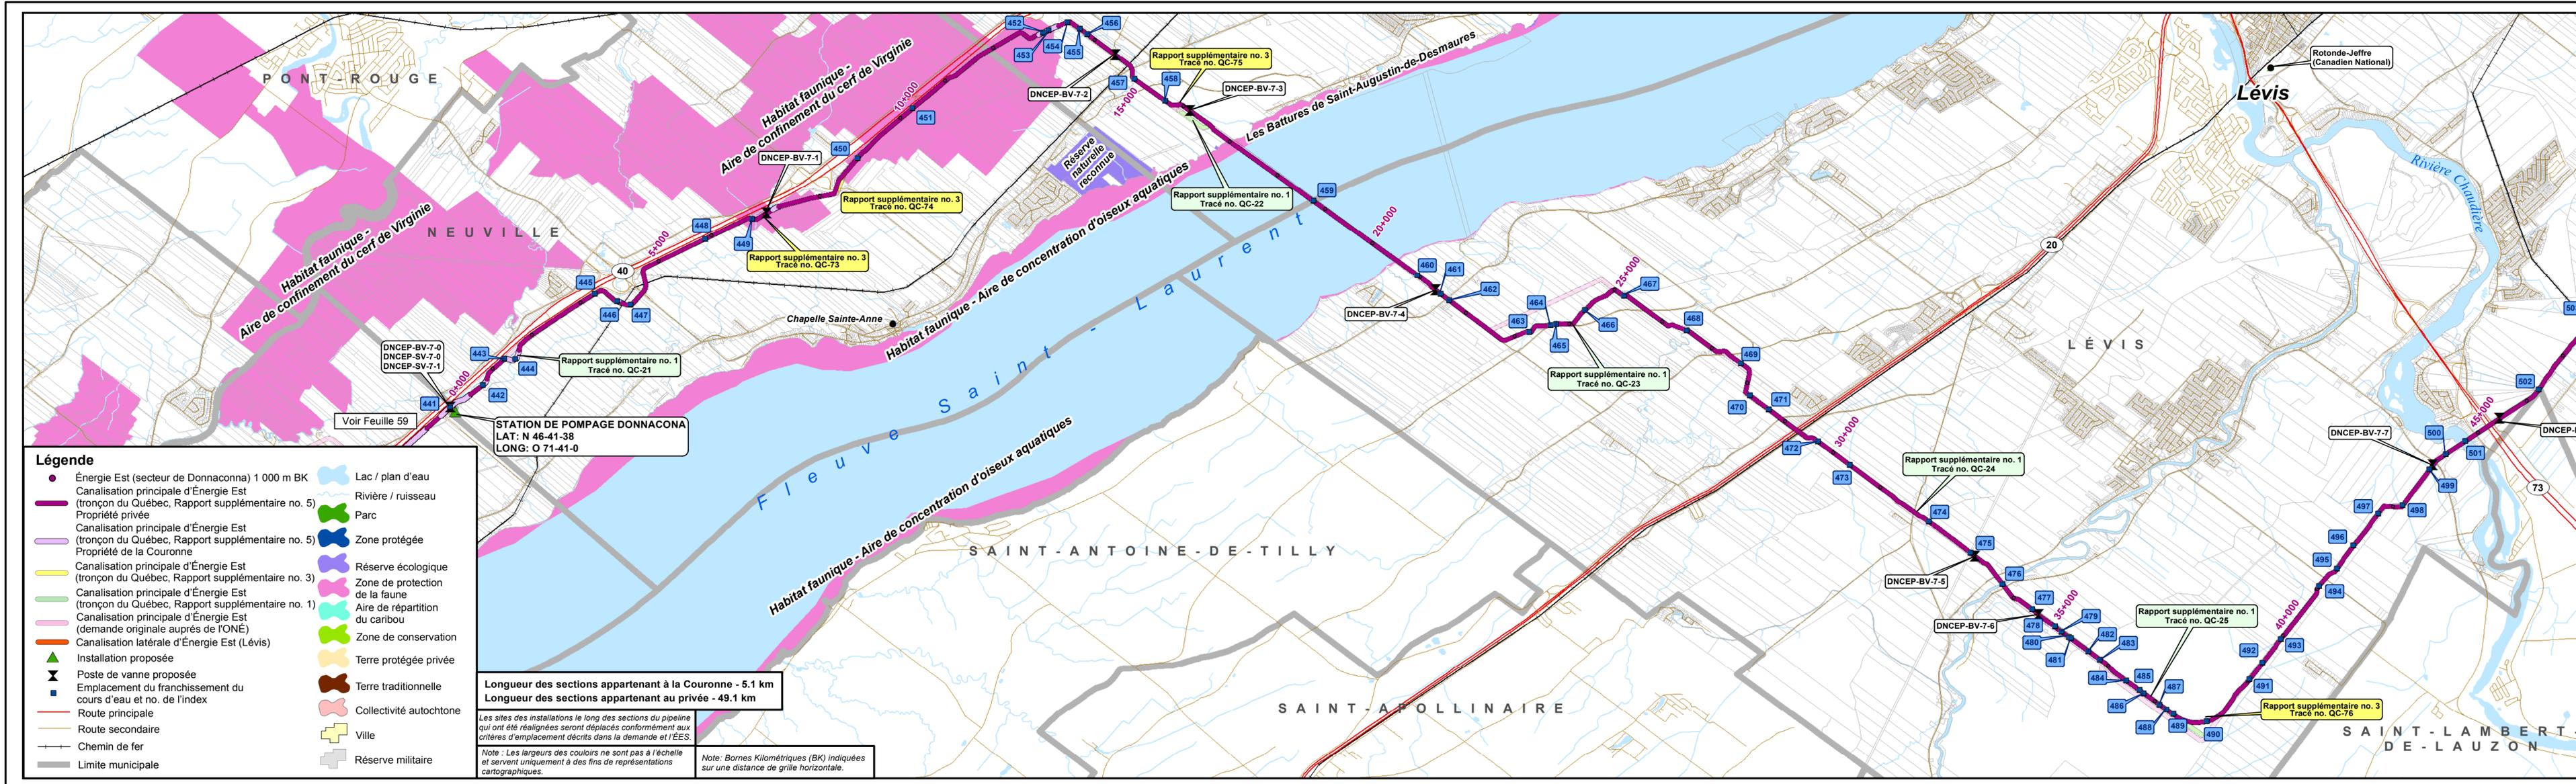

Légende

- Énergie Est (secteur de Donnacona) 1 000 m BK
- Canalisation principale d'Énergie Est (tronçon du Québec, Rapport supplémentaire no. 5)
- Propriété privée
- Canalisation principale d'Énergie Est (tronçon du Québec, Rapport supplémentaire no. 5)
- Propriété de la Couronne
- Canalisation principale d'Énergie Est (tronçon du Québec, Rapport supplémentaire no. 3)
- Canalisation principale d'Énergie Est (demande originale auprès de l'ONÉ)
- Canalisation latérale d'Énergie Est (Lévis)
- ▲ Installation proposée
- ✕ Poste de vanne proposée
- Emplacement du franchissement du cours d'eau et no. de l'index
- Route principale
- Route secondaire
- Chemin de fer
- Limite municipale
- Lac / plan d'eau
- Rivière / ruisseau
- Parc
- Zone protégée
- Réserve écologique
- Zone de protection de la faune
- Aire de répartition du caribou
- Zone de conservation
- Terre protégée privée
- Terre traditionnelle
- Collectivité autochtone
- Ville
- Réserve militaire

Longueur des sections appartenant à la Couronne - 5.1 km
 Longueur des sections appartenant au privée - 49.1 km

Les sites des installations le long des sections du pipeline qui ont été réalignées seront déplacés conformément aux critères d'emplacement décrits dans la demande et l'EES.

Note : Bornes Kilométriques (BK) indiquées sur une distance de grille horizontale.

OLÉODUC ÉNERGIE EST LTÉE

CANALISATION PRINCIPALE D'ÉNERGIE EST TRONÇON DU QUÉBEC (SECTEUR DE DONNACONA)

CARTE ITINÉRAIRE DÉTAILLÉE

1:50,000

23 novembre 2015 JDB-J8-MAP-060 Révision no. 4
 Feuille 60 Tracé : EE4930-STCP-G-SU-0075_Québec_Segment1_Centrale_Rev01_19N_Horiz