

**324**

**PR8.6.6**

Projet Oléoduc Énergie Est de  
TransCanada – section québécoise


6211-18-018

## **Annexe Vol 5K-79**

### **Tronçon du Québec – Secteur de Lévis Carte itinéraire détaillée (Feuille 61)**

Tableau de référence des franchissements des cours d'eau					
No index	ID du franchissement	Nom du cours d'eau	Principale méthode de franchissement	Latitude	Longitude
524	QC-ML400A	Cours d'eau non-désigné	Tranchée à ciel ouvert	N 46-42-23	O 71-09-20
525	QC-ML401	Rivière Pénin # 4884	Isolé, sauf si sèche ou gelé	N 46-42-28	O 71-09-12
526	QC-ML402	Br. no. 8 de la Rivière Pénin # 4884	Isolé, sauf si sèche ou gelé	N 46-42-34	O 71-08-55
527	QC-ML403	Br. no. 9 de la Rivière Pénin # 4884	Isolé, sauf si sèche ou gelé	N 46-42-44	O 71-08-35
528	QC-ML404	Rivière Etchemin	Tranchée à ciel ouvert	N 46-43-20	O 71-01-42
529	QC-ML404A	Cours d'eau non-désigné	Isolé, sauf si sèche ou gelé	N 46-43-28	O 71-07-22
530	QC-ML404B	Cours d'eau non-désigné	Isolé, sauf si sèche ou gelé	N 46-43-31	O 71-07-17
531	QC-ML405	Cours d'eau non-désigné	Isolé, sauf si sèche ou gelé	N 46-43-40	O 71-07-04
532	QC-ML407	Cours d'eau non-désigné	Isolé, sauf si sèche ou gelé	N 46-43-55	O 71-06-27
533	QC-ML800	Cours d'eau non-désigné	Isolé, sauf si sèche ou gelé	N 46-44-02	O 71-05-08
534	QC-ML801	Cours d'eau non-désigné	Isolé, sauf si sèche ou gelé	N 46-44-04	O 71-04-50
535	QC-ML802	Br. no. 1 du Ruisseau Des Dames # 1375	Isolé, sauf si sèche ou gelé	N 46-44-15	O 71-02-47
536	QC-ML803	Cours d'eau non-désigné	Isolé, sauf si sèche ou gelé	N 46-44-19	O 71-02-08
537	QC-ML804	Cours d'eau non-désigné	Isolé, sauf si sèche ou gelé	N 46-44-20	O 71-01-51
538	QC-ML805	Ruisseau Des Dames # 1375	Isolé, sauf si sèche ou gelé	N 46-44-23	O 71-01-19
539	QC-ML806	Cours d'eau non-désigné	Isolé, sauf si sèche ou gelé	N 46-44-54	O 70-59-12
540	QC-ML806A	Cours d'eau non-désigné	Isolé, sauf si sèche ou gelé	N 46-44-55	O 70-59-06
541	QC-ML807	Cours d'eau non-désigné	Isolé, sauf si sèche ou gelé	N 46-45-12	O 70-57-34
542	QC-ML807A	Cours d'eau non-désigné	Isolé, sauf si sèche ou gelé	N 46-45-01	O 70-57-15
543	QC-ML808	Rivière Boyer	Isolé, sauf si sèche ou gelé	N 46-44-55	O 70-57-07
544	QC-ML808A	Br. no. 3 du Ruisseau des Boutin # 9517	Isolé, sauf si sèche ou gelé	N 46-44-55	O 70-55-38
545	QC-ML809	Ruisseau Des Boutin # 9517	Isolé, sauf si sèche ou gelé	N 46-45-11	O 70-54-50
546	QC-ML815	Cours d'eau non-désigné	Isolé, sauf si sèche ou gelé	N 46-45-17	O 70-54-32
547	QC-ML816	Cours d'eau non-désigné	Isolé, sauf si sèche ou gelé	N 46-46-11	O 70-51-47
548	QC-ML817	Cours d'eau non-désigné	Isolé, sauf si sèche ou gelé	N 46-46-16	O 70-51-31
549	QC-ML818	Cours d'eau non-désigné	Isolé, sauf si sèche ou gelé	N 46-46-23	O 70-51-02
550	QC-ML820	Cours d'eau non-désigné	Isolé, sauf si sèche ou gelé	N 46-46-28	O 70-50-56
551	QC-ML821	Bras Saint-Michel	Isolé, sauf si sèche ou gelé	N 46-46-38	O 70-50-30
552	QC-ML822	Cours d'eau non-désigné	Isolé, sauf si sèche ou gelé	N 46-46-38	O 70-50-24
553	QC-ML823	Cours d'eau non-désigné	Isolé, sauf si sèche ou gelé	N 46-46-43	O 70-50-13
554	QC-ML824	Ruisseau À la Loure # 1479-2	Isolé, sauf si sèche ou gelé	N 46-46-47	O 70-50-05
555	QC-ML825	Ruisseau Boutin # 3419	Isolé, sauf si sèche ou gelé	N 46-48-40	O 70-46-39
556	QC-ML832	Cours d'eau non-désigné	Isolé, sauf si sèche ou gelé	N 46-48-54	O 70-46-11
557	QC-ML833	Boulet # 1479-5	Isolé, sauf si sèche ou gelé	N 46-48-58	O 70-46-03
558	QC-ML834	Cours d'eau non-désigné	Isolé, sauf si sèche ou gelé	N 46-49-05	O 70-45-51
559	QC-ML835	Cours d'eau non-désigné	Isolé, sauf si sèche ou gelé	N 46-49-06	O 70-45-35
560	QC-ML835A	Cours d'eau non-désigné	Isolé, sauf si sèche ou gelé	N 46-49-13	O 70-45-35
561	QC-ML836	Rivière Du Sud	Sans-tranchée	N 46-49-17	O 70-45-27
562	QC-ML838	Cours d'eau non-désigné	Isolé, sauf si sèche ou gelé	N 46-49-26	O 70-45-12
563	QC-ML839	Théberge # 15862	Isolé, sauf si sèche ou gelé	N 46-49-44	O 70-44-39
564	QC-ML839A	Cours d'eau non-désigné	Isolé, sauf si sèche ou gelé	N 46-49-49	O 70-44-29
565	QC-ML840	Glisson # 15859	Isolé, sauf si sèche ou gelé	N 46-49-58	O 70-44-16
566	QC-ML841	Br. de Trait Carré ou Br. no. 1 de Théberge # 4721-5	Isolé, sauf si sèche ou gelé	N 46-50-25	O 70-43-22
567	QC-ML842	Boulet # 3096-1	Isolé, sauf si sèche ou gelé	N 46-51-01	O 70-42-24
568	QC-ML844	Boulet # 3096-1	Isolé, sauf si sèche ou gelé	N 46-51-28	O 70-41-38

569	QC-ML845	Campagna # 3096-3	Isolé, sauf si sèche ou gelé	N 46-51-58	O 70-40-47
570	QC-ML846	Cours d'eau non-désigné	Isolé, sauf si sèche ou gelé	N 46-52-09	O 70-40-29
571	QC-ML847	Rivière Morneau	Isolé, sauf si sèche ou gelé	N 46-52-12	O 70-40-23
572	QC-ML849	Cours d'eau non-désigné	Isolé, sauf si sèche ou gelé	N 46-52-23	O 70-40-04
573	QC-ML849A	Ruisseau Misou # 8434	Isolé, sauf si sèche ou gelé	N 46-53-09	O 70-38-44
574	QC-ML849B	Ruisseau Misou # 8434	Isolé, sauf si sèche ou gelé	N 46-53-13	O 70-38-36
575	QC-ML849C	L'Ourneau # 5781	Isolé, sauf si sèche ou gelé	N 46-54-15	O 70-36-43
576	QC-ML550	Br. Canelle Lamonde # 14999-1	Isolé, sauf si sèche ou gelé	N 46-54-38	O 70-36-02
577	QC-ML551	Ruisseau La Blague # 14999-1	Isolé, sauf si sèche ou gelé	N 46-54-50	O 70-35-39
578	QC-ML552	Rivière Mainguy # 14999	Isolé, sauf si sèche ou gelé	N 46-55-05	O 70-35-16
579	QC-ML553	Br. no. 1 de Ruisseau # 9478	Isolé, sauf si sèche ou gelé	N 46-55-55	O 70-34-24
580	QC-ML553A	Br. no. 2 de Ruisseau # 9478	Isolé, sauf si sèche ou gelé	N 46-56-22	O 70-33-29
581	QC-ML554	Ruisseau A Paul # 2665	Isolé, sauf si sèche ou gelé	N 46-56-36	O 70-33-18
582	QC-ML556	Cours d'eau non-désigné	Isolé, sauf si sèche ou gelé	N 46-57-36	O 70-31-45
583	QC-ML557	Br. no. 2 de Des Hets # 16358	Isolé, sauf si sèche ou gelé	N 46-57-48	O 70-31-23
584	QC-ML557A	Cours d'eau non-désigné	Isolé, sauf si sèche ou gelé	N 46-58-17	O 70-30-22
585	QC-ML557B	Cours d'eau non-désigné	Isolé, sauf si sèche ou gelé	N 46-58-22	O 70-30-11
586	QC-ML558	Br. no. 2 du Ruisseau Des Prairies # 686	Isolé, sauf si sèche ou gelé	N 46-58-25	O 70-30-02
587	QC-ML559	Ruisseau Des Prairies # 686	Isolé, sauf si sèche ou gelé	N 46-58-38	O 70-29-37
588	QC-ML560	Cours d'eau non-désigné	Isolé, sauf si sèche ou gelé	N 46-58-48	O 70-29-11
589	QC-ML560A	Cours d'eau non-désigné	Isolé, sauf si sèche ou gelé	N 46-58-54	O 70-28-57
590	QC-ML561	Cours d'eau non-désigné	Isolé, sauf si sèche ou gelé	N 46-59-02	O 70-28-38
591	QC-ML561A	Cours d'eau non-désigné	Isolé, sauf si sèche ou gelé	N 46-59-21	O 70-27-59
592	QC-ML561B	Cours d'eau non-désigné	Isolé, sauf si sèche ou gelé	N 46-59-24	O 70-27-54
593	QC-ML561C	Cours d'eau non-désigné	Isolé, sauf si sèche ou gelé	N 46-59-25	O 70-27-52
594	QC-ML561D	Cours d'eau non-désigné	Isolé, sauf si sèche ou gelé	N 46-59-26	O 70-27-50
595	QC-ML562	Rivière Des Perdrix	Isolé, sauf si sèche ou gelé	N 46-59-27	O 70-27-49
596	QC-ML563	Br. no. 1 de Gagné # 13847	Isolé, sauf si sèche ou gelé	N 47-00-10	O 70-26-45
597	QC-ML564	Gagné # 13847	Isolé, sauf si sèche ou gelé	N 47-00-11	O 70-26-41
598	QC-ML565	Richard # 11020	Isolé, sauf si sèche ou gelé	N 47-00-30	O 70-26-07
599	QC-ML566	Br. no. 1 de Landry # 7374	Isolé, sauf si sèche ou gelé	N 47-01-18	O 70-24-55
600	QC-ML567	Cours d'eau non-désigné	Isolé, sauf si sèche ou gelé	N 47-01-29	O 70-24-36
601	QC-ML568	Landry # 7374	Isolé, sauf si sèche ou gelé	N 47-01-33	O 70-24-29
602	QC-ML569	Br. no. 7 ou Hunter de Maxime # 10467	Isolé, sauf si sèche ou gelé	N 47-01-51	O 70-24-00
603	QC-ML570	Br. no. 6 ou Lemieux-Lecteur de Maxime # 10467	Isolé, sauf si sèche ou gelé	N 47-02-17	O 70-23-22
604	QC-ML571	Maxime # 10467	Isolé, sauf si sèche ou gelé	N 47-02-24	O 70-23-12
605	QC-ML572	Br. no. 5 ou Duvall-Guimont de Maxime # 10467	Isolé, sauf si sèche ou gelé	N 47-03-29	O 70-23-02
606	QC-ML572D	Rivière Du Sud	Isolé, sauf si sèche ou gelé	N 47-03-53	O 70-22-30
607	QC-ML572B	Cours d'eau non-désigné	Isolé, sauf si sèche ou gelé	N 47-03-18	O 70-21-54
608	QC-ML572A	Cours d'eau non-désigné	Isolé, sauf si sèche ou gelé	N 47-03-19	O 70-21-53
609	QC-ML572C	Cours d'eau non-désigné	Isolé, sauf si sèche ou gelé	N 47-03-21	O 70-21-51
610	QC-ML573	Cours d'eau non-désigné	Isolé, sauf si sèche ou gelé	N 47-03-22	O 70-21-49
611	QC-ML573A	Rivière Des Gagnon # 10577	Isolaté (if flowing)	N 47-03-34	O 70-21-24
612	QC-ML574	Bras Saint-Nicolas	Sans-tranchée	N 47-03-37	O 70-21-22
613	QC-ML574C	Cours d'eau non-désigné	Isolé, sauf si sèche ou gelé	N 47-04-17	O 70-20-33
614	QC-ML574A	Cours d'eau non-désigné	Isolé, sauf si sèche ou gelé	N 47-04-17	O 70-20-32
615	QC-ML574D	Cours d'eau non-désigné	Isolé, sauf si sèche ou gelé	N 47-04-19	O 70-20-29
616	QC-ML575	Cours d'eau non-désigné	Isolé, sauf si sèche ou gelé	N 47-04-20	O 70-20-28

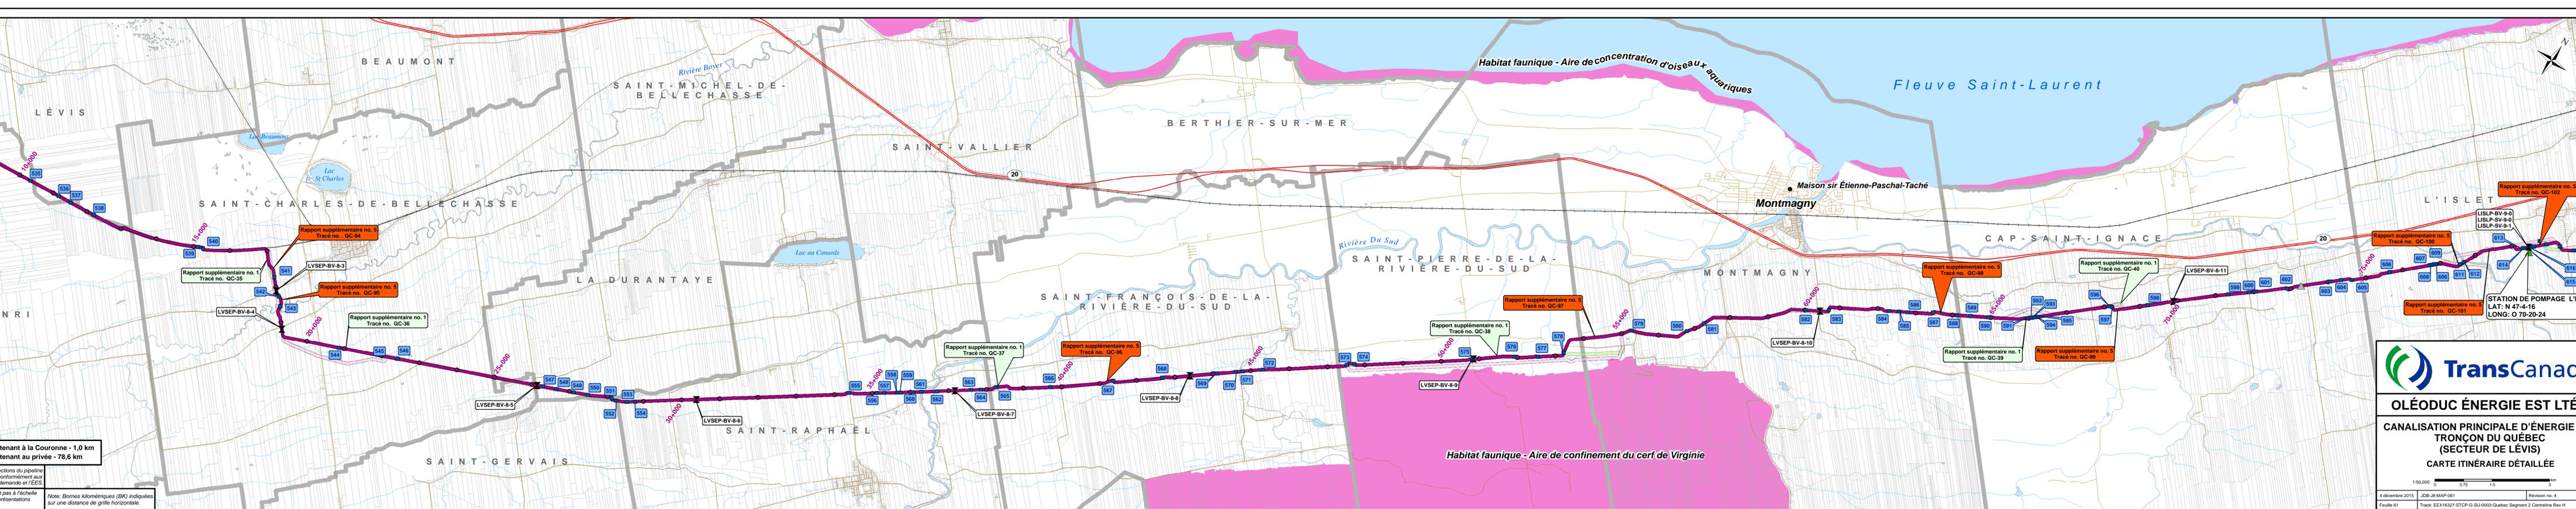

**Légende**

- Énergie Est (secteur de Lévis) 1 000 m BK
- Canalisation principale d'Énergie Est (tronçon du Québec, Rapport supplémentaire no. 5)
- Propriété privée
- Canalisation principale d'Énergie Est (tronçon du Québec, Rapport supplémentaire no. 5)
- Propriété de la Couronne
- Canalisation principale d'Énergie Est (tronçon du Québec, Rapport supplémentaire no. 3)
- Canalisation principale d'Énergie Est (tronçon du Québec, Rapport supplémentaire no. 1)
- Canalisation principale d'Énergie Est (demande originale auprès de l'ONÉ)
- ▲ Installation proposée
- ⊗ Poste de vanne proposée
- ⊗ Emplacement du franchissement du cours d'eau et no. de l'index
- Route principale
- Route secondaire
- Chemin de fer
- Limite municipale
- Lac / Plan d'eau
- Rivière / Ruisseau
- Parc
- Zones protégée
- Réserve écologique
- Zone de protection de la faune
- Aire de répartition du caribou
- Zone de conservation
- Terre protégée privée
- Terre traditionnelle
- Collectivité autochtone
- Ville
- Réserve militaire

Longueur des sections appartenant à la Couronne - 1,0 km  
Longueur des sections appartenant à la privée - 78,6 km

Note : Les largours des couloirs ne sont pas à l'échelle et servent uniquement à des fins de représentations cartographiques.

Note : Bornes kilométriques (BK) indiquées sur une distance de grille horizontale.

**TransCanada**

**OLÉODUC ÉNERGIE EST LTÉE**

**CANALISATION PRINCIPALE D'ÉNERGIE EST TRONÇON DU QUÉBEC (SECTEUR DE LÉVIS)**

**CARTE ITINÉRAIRE DÉTAILLÉE**

1:500,000 0 0.75 1.5 3 km


4 décembre 2015 JDB-B8-MAP-061 Révision no. 4  
Feuille 61 Tracé: EEK16327-STCP-G-SU-0003-Québec; Segment 2 Centreline Rev H

## **Annexe Vol 5K-80**

### **Tronçon du Québec – Secteur de l’Islet Carte itinéraire détaillée (Feuille 62)**

Tableau de référence des franchissements des cours d'eau

No index	ID du franchissement	Nom du cours d'eau	Principale méthode de franchissement	Latitude	Longitude
616	QC-ML575	Cours d'eau non-désigné	Isolé, sauf si sèche ou gelé	N 47-04-20	O 70-20-28
617	QC-ML575A	Cours d'eau non-désigné	Isolé, sauf si sèche ou gelé	N 47-04-22	O 70-20-25
618	QC-ML575B	Cours d'eau non-désigné	Isolé, sauf si sèche ou gelé	N 47-04-23	O 70-20-24
619	QC-ML575E	Cours d'eau non-désigné	Isolé, sauf si sèche ou gelé	N 47-04-29	O 70-20-22
620	QC-ML576	Cours d'eau non-désigné	Isolé, sauf si sèche ou gelé	N 47-04-30	O 70-20-13
621	QC-ML577	Rivière Du Petit Moulin	Isolé, sauf si sèche ou gelé	N 47-04-36	O 70-19-58
622	QC-ML578	Ruisseau Sauvage	Isolé, sauf si sèche ou gelé	N 47-04-40	O 70-19-41
623	QC-ML579	Cours d'eau non-désigné	Isolé, sauf si sèche ou gelé	N 47-04-44	O 70-19-32
624	QC-ML579B	Cours d'eau non-désigné	Isolé, sauf si sèche ou gelé	N 47-04-46	O 70-19-29
625	QC-ML579A	Cours d'eau non-désigné	Isolé, sauf si sèche ou gelé	N 47-05-00	O 70-19-19
626	QC-ML580A	Cours d'eau non-désigné	Isolé, sauf si sèche ou gelé	N 47-05-40	O 70-17-56
627	QC-ML580B	Cours d'eau non-désigné	Isolé, sauf si sèche ou gelé	N 47-06-08	O 70-17-17
628	QC-ML580C	Cours d'eau non-désigné	Isolé, sauf si sèche ou gelé	N 47-06-13	O 70-17-11
629	QC-ML582	Cours d'eau non-désigné	Isolé, sauf si sèche ou gelé	N 47-06-44	O 70-16-42
630	QC-ML584	Ruisseau Thibault	Isolé, sauf si sèche ou gelé	N 47-07-18	O 70-15-53
631	QC-ML585	Cours d'eau non-désigné	Isolé, sauf si sèche ou gelé	N 47-07-41	O 70-15-24
632	QC-ML585A	Cours d'eau non-désigné	Isolé, sauf si sèche ou gelé	N 47-07-55	O 70-15-01
633	QC-ML586	Ruisseau Thibault	Isolé, sauf si sèche ou gelé	N 47-08-07	O 70-14-48
634	QC-ML586B	Ruisseau Des Prairies # 686	Isolé, sauf si sèche ou gelé	N 47-08-30	O 70-14-24
635	QC-ML587	Cours d'eau non-désigné	Isolé, sauf si sèche ou gelé	N 47-09-38	O 70-13-03
636	QC-ML588	Cours d'eau non-désigné	Isolé, sauf si sèche ou gelé	N 47-10-08	O 70-12-33
637	QC-ML589	Rivière Trois Saumons	Isolé, sauf si sèche ou gelé	N 47-10-16	O 70-12-24
638	QC-ML590	Ruisseau Des Anges # 1041	Isolé, sauf si sèche ou gelé	N 47-11-03	O 70-11-37
639	QC-ML590A	Cours d'eau non-désigné	Isolé, sauf si sèche ou gelé	N 47-11-32	O 70-10-42
640	QC-ML591	Br. no. 2 de la Rivière Port-Joli # 12600	Isolé, sauf si sèche ou gelé	N 47-12-01	O 70-10-04
641	QC-ML592	Cours d'eau non-désigné	Isolé, sauf si sèche ou gelé	N 47-12-30	O 70-09-24
642	QC-ML592A	Cours d'eau non-désigné	Isolé, sauf si sèche ou gelé	N 47-12-37	O 70-09-16
643	QC-ML593	Cours d'eau non-désigné	Isolé, sauf si sèche ou gelé	N 47-12-46	O 70-09-06
644	QC-ML594	Rivière Port-Joli # 12600	Isolé, sauf si sèche ou gelé	N 47-12-53	O 70-08-52
645	QC-ML594A	Cours d'eau non-désigné	Isolé, sauf si sèche ou gelé	N 47-13-04	O 70-08-34
646	QC-ML594B	Cours d'eau non-désigné	Isolé, sauf si sèche ou gelé	N 47-13-04	O 70-08-31
647	QC-ML594C	Cours d'eau non-désigné	Isolé, sauf si sèche ou gelé	N 47-13-02	O 70-08-16
648	QC-ML595	Cours d'eau non-désigné	Isolé, sauf si sèche ou gelé	N 47-13-01	O 70-08-14
649	QC-ML596	Cours d'eau non-désigné	Isolé, sauf si sèche ou gelé	N 47-13-01	O 70-07-44
650	QC-ML597	Rivière Port-Joli # 12600	Isolé, sauf si sèche ou gelé	N 47-13-07	O 70-07-16
651	QC-ML598A	Rivière Pinguet	Isolé, sauf si sèche ou gelé	N 47-13-14	O 70-06-40
652	QC-ML598B	Cours d'eau non-désigné	Isolé, sauf si sèche ou gelé	N 47-13-30	O 70-06-01
653	QC-ML598C	Cours d'eau non-désigné	Isolé, sauf si sèche ou gelé	N 47-13-26	O 70-05-53
654	QC-ML598D	Rivière Pinguet	Isolé, sauf si sèche ou gelé	N 47-13-22	O 70-05-48
655	QC-ML598E	Ruisseau Saint-Armand	Isolé, sauf si sèche ou gelé	N 47-13-15	O 70-05-06
656	QC-ML598F	Ruisseau Ouellet	Isolé, sauf si sèche ou gelé	N 47-13-07	O 70-04-48
657	QC-ML600A	Cours d'eau non-désigné	Isolé, sauf si sèche ou gelé	N 47-13-34	O 70-04-00
658	QC-ML601	Cours d'eau non-désigné	Isolé, sauf si sèche ou gelé	N 47-13-57	O 70-02-16
659	QC-ML602	Cours d'eau non-désigné	Isolé, sauf si sèche ou gelé	N 47-14-06	O 70-01-41
660	QC-ML603	Cours d'eau non-désigné	Isolé, sauf si sèche ou gelé	N 47-15-00	O 69-59-22
661	QC-ML603A	Cours d'eau non-désigné	Isolé, sauf si sèche ou gelé	N 47-15-41	O 69-58-01
662	QC-ML604	Cours d'eau non-désigné	Isolé, sauf si sèche ou gelé	N 47-15-42	O 69-58-00
663	QC-ML605	Rivière Ouelle	Sans-tranchée	N 47-15-46	O 69-57-53
664	QC-ML606	Cours d'eau non-désigné	Isolé, sauf si sèche ou gelé	N 47-15-55	O 69-57-36
665	QC-ML606A	Cours d'eau non-désigné	Isolé, sauf si sèche ou gelé	N 47-15-57	O 69-57-34
666	QC-ML607A	Cours d'eau non-désigné	Isolé, sauf si sèche ou gelé	N 47-16-46	O 69-55-54
667	QC-ML607B	Cours d'eau non-désigné	Isolé, sauf si sèche ou gelé	N 47-16-47	O 69-55-51
668	QC-ML608	Cours d'eau non-désigné	Isolé, sauf si sèche ou gelé	N 47-17-39	O 69-54-31
669	QC-ML609	La Grande Rivière	Sans-tranchée	N 47-17-56	O 69-54-05
670	QC-ML610	Rivière Du Petit Moulin	Isolé, sauf si sèche ou gelé	N 47-18-04	O 69-53-46

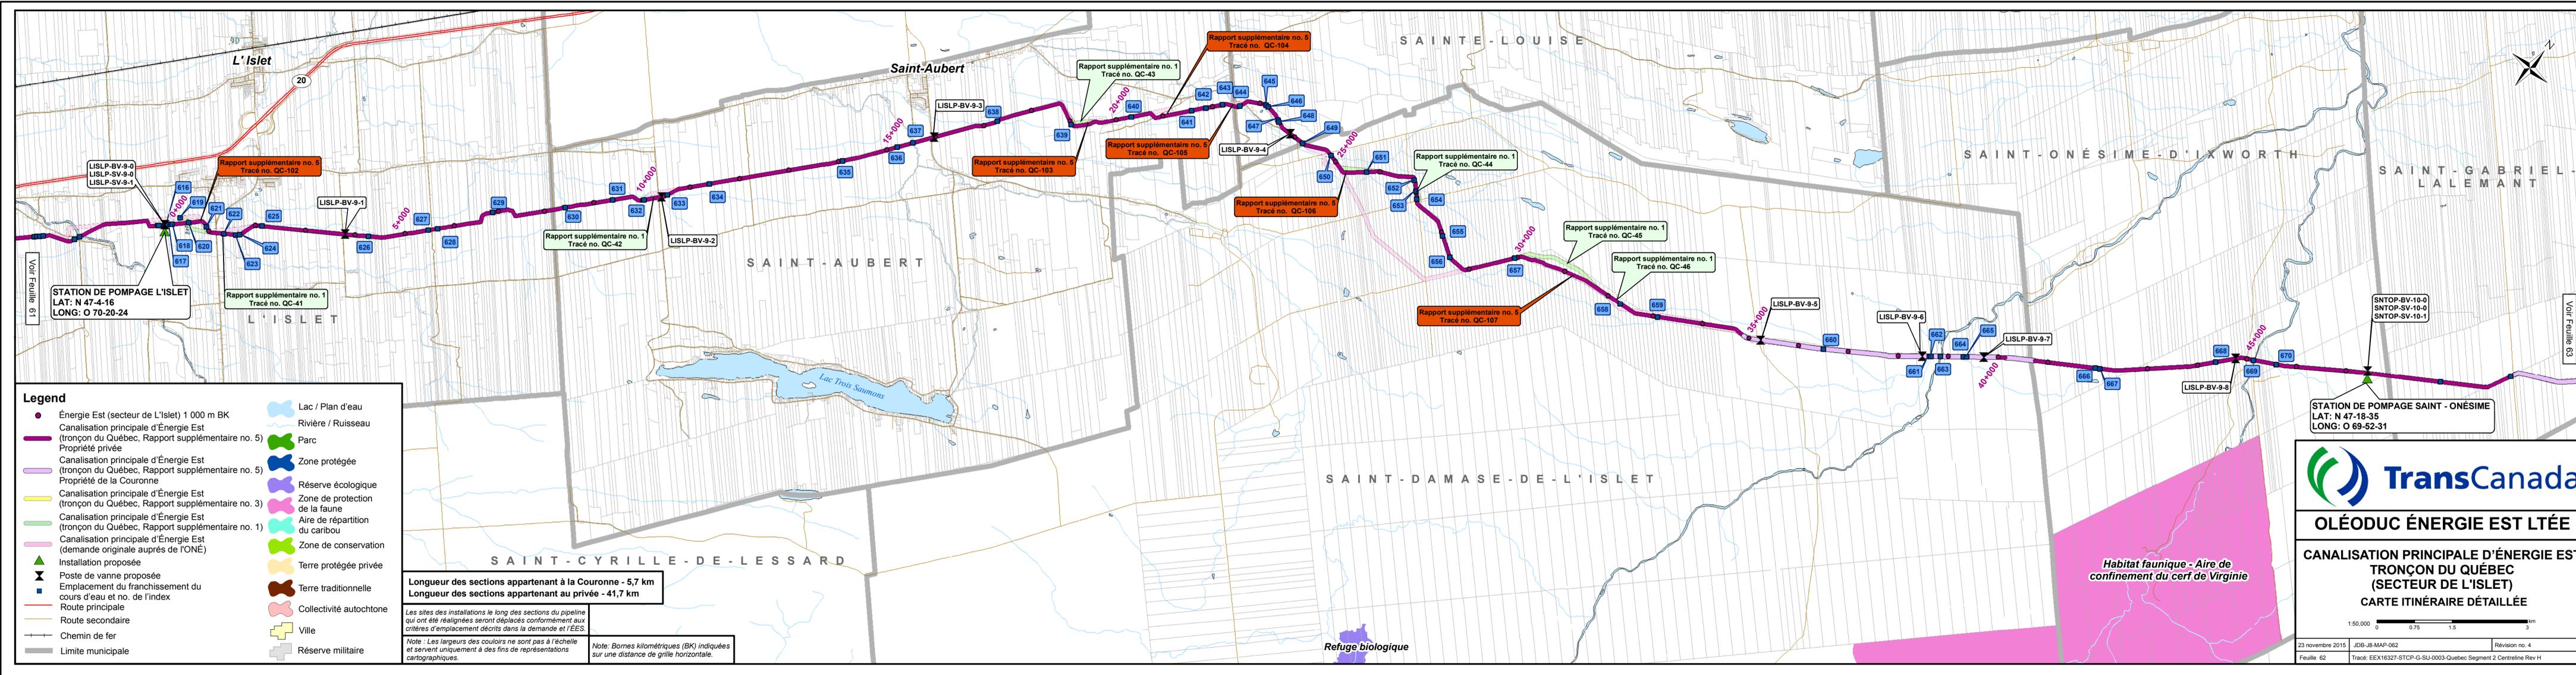

**Legend**

- Énergie Est (secteur de L'Islet) 1 000 m BK
- Canalisation principale d'Énergie Est (tronçon du Québec, Rapport supplémentaire no. 5)
- Propriété privée
- Canalisation principale d'Énergie Est (tronçon du Québec, Rapport supplémentaire no. 5)
- Propriété de la Couronne
- Canalisation principale d'Énergie Est (tronçon du Québec, Rapport supplémentaire no. 3)
- Canalisation principale d'Énergie Est (tronçon du Québec, Rapport supplémentaire no. 1)
- Canalisation principale d'Énergie Est (demande originale auprès de l'ONÉ)
- ▲ Installation proposée
- ✂ Poste de vanne proposée
- Emplacement du franchissement du cours d'eau et no. de l'index
- Route principale
- Route secondaire
- Chemin de fer
- Limite municipale
- Lac / Plan d'eau
- Rivière / Ruisseau
- Parc
- Zone protégée
- Réserve écologique
- Zone de protection de la faune
- Aire de répartition du caribou
- Zone de conservation
- Terre protégée privée
- Terre traditionnelle
- Collectivité autochtone
- Ville
- Réserve militaire

Longueur des sections appartenant à la Couronne - 5,7 km  
 Longueur des sections appartenant au privée - 41,7 km

Les sites des installations le long des sections du pipeline qui ont été réalignées seront déplacés conformément aux critères d'emplacement décrits dans la demande et l'EES.

Note : Les largeurs des couleurs ne sont pas à l'échelle et servent uniquement à des fins de représentations cartographiques.

Note : Bornes kilométriques (BK) indiquées sur une distance de grille horizontale.

**TransCanada**

**OLÉODUC ÉNERGIE EST LTÉE**

**CANALISATION PRINCIPALE D'ÉNERGIE EST TRONÇON DU QUÉBEC (SECTEUR DE L'ISLET) CARTE ITINÉRAIRE DÉTAILLÉE**

1:50,000 0 0.75 1.5 3 km


23 novembre 2015 JDB-JB-MAP-062 Révision no. 4  
 Feuille 62 Tracé: EEX16327-STCP-G-SU-0003-Québec Segment 2 Centreline Rev H

## **Annexe Vol 5K-81**

### **ronçon du Québec – Secteur de Saint-Onésime Carte itinéraire détaillée (Feuille63)**

Tableau de référence des franchissements des cours d'eau

No index	ID du franchissement	Nom du cours d'eau	Principale méthode de franchissement	Latitude	Longitude
671	QC-ML612	Cours d'eau non-désigné	Isolé, sauf si sèche ou gelé	N 47-19-04	O 69-51-37
672	QC-ML612C	Cours d'eau non-désigné	Isolé, sauf si sèche ou gelé	N 47-19-37	O 69-50-49
673	QC-ML612B	Cours d'eau non-désigné	Isolé, sauf si sèche ou gelé	N 47-20-37	O 69-49-13
674	QC-ML613	Grand Bras ou Br. de la Rivière Saint-Denis # 3193	Tranchée à ciel ouvert	N 47-20-41	O 69-49-05
675	QC-ML613D	Grand Bras ou Br. de la Rivière Saint-Denis # 3193	Tranchée à ciel ouvert	N 47-20-42	O 69-49-03
676	QC-ML613A	Cours d'eau non-désigné	Isolé, sauf si sèche ou gelé	N 47-20-59	O 69-48-47
677	QC-ML613B	Cours d'eau non-désigné	Isolé, sauf si sèche ou gelé	N 47-21-14	O 69-48-34
678	QC-ML613C	Cours d'eau non-désigné	Isolé, sauf si sèche ou gelé	N 47-21-15	O 69-48-34
679	QC-ML616	Rivière Saint-Denis ou Rivière Plate # 3193	Isolé, sauf si sèche ou gelé	N 47-21-37	O 69-48-20
680	QC-ML616A	Cours d'eau non-désigné	Isolé, sauf si sèche ou gelé	N 47-22-32	O 69-47-11
681	QC-ML915C	Branch de la Rivière Saint-Denis # 3193	Isolé, sauf si sèche ou gelé	N 47-24-10	O 69-45-03
682	QC-ML916A	Cours d'eau non-désigné	Isolé, sauf si sèche ou gelé	N 47-24-45	O 69-44-35
683	QC-ML916B	Cours d'eau non-désigné	Isolé, sauf si sèche ou gelé	N 47-25-18	O 69-44-03
684	QC-ML917	Rivière Du Loup	Sans-tranchée	N 47-25-40	O 69-43-19
685	QC-ML917A	Cours d'eau non-désigné	Isolé, sauf si sèche ou gelé	N 47-26-15	O 69-42-22
686	QC-ML917B	Cours d'eau non-désigné	Isolé, sauf si sèche ou gelé	N 47-26-21	O 69-42-03
687	QC-ML917C	Cours d'eau non-désigné	Isolé, sauf si sèche ou gelé	N 47-26-44	O 69-41-34
688	QC-ML918	Rivière Manie	Isolé, sauf si sèche ou gelé	N 47-27-34	O 69-40-10
689	QC-ML918C	Cours d'eau non-désigné	Isolé, sauf si sèche ou gelé	N 47-28-32	O 69-38-29
690	QC-ML918A	Cours d'eau non-désigné	Isolé, sauf si sèche ou gelé	N 47-28-55	O 69-37-50
691	QC-ML918B	Cours d'eau non-désigné	Isolé, sauf si sèche ou gelé	N 47-29-09	O 69-37-32
692	QC-ML622	Rivière Aux Loutres	Isolé, sauf si sèche ou gelé	N 47-30-03	O 69-37-03
693	QC-ML920	Cours d'eau non-désigné	Isolé, sauf si sèche ou gelé	N 47-30-09	O 69-36-48
694	QC-ML920A	Cours d'eau non-désigné	Isolé, sauf si sèche ou gelé	N 47-30-51	O 69-35-35
695	QC-ML921	Cours d'eau non-désigné	Isolé, sauf si sèche ou gelé	N 47-31-00	O 69-35-22
696	QC-ML921A	Cours d'eau non-désigné	Isolé, sauf si sèche ou gelé	N 47-31-50	O 69-34-11
697	QC-ML922	Ruisseau Ferré	Isolé, sauf si sèche ou gelé	N 47-33-03	O 69-32-27
698	QC-ML625	Rivière Fourchue	Isolé, sauf si sèche ou gelé	N 47-33-07	O 69-32-22
699	QC-ML625A	Cours d'eau non-désigné	Isolé, sauf si sèche ou gelé	N 47-33-07	O 69-32-22
700	QC-ML925	Cours d'eau non-désigné	Isolé, sauf si sèche ou gelé	N 47-33-22	O 69-32-01
701	QC-ML925A	Cours d'eau non-désigné	Isolé, sauf si sèche ou gelé	N 47-33-23	O 69-31-59
702	QC-ML1100A	Cours d'eau non-désigné	Isolé, sauf si sèche ou gelé	N 47-33-52	O 69-31-04
703	QC-ML1100B	Cours d'eau non-désigné	Isolé, sauf si sèche ou gelé	N 47-33-59	O 69-30-42
704	QC-ML1100	Cours d'eau non-désigné	Isolé, sauf si sèche ou gelé	N 47-34-11	O 69-30-10
705	QC-ML1101	Cours d'eau non-désigné	Isolé, sauf si sèche ou gelé	N 47-34-15	O 69-30-01
706	QC-ML1101A	Cours d'eau non-désigné	Isolé, sauf si sèche ou gelé	N 47-34-16	O 69-29-56
707	QC-ML1101B	Cours d'eau non-désigné	Isolé, sauf si sèche ou gelé	N 47-34-17	O 69-29-51
708	QC-ML1101C	Cours d'eau non-désigné	Isolé, sauf si sèche ou gelé	N 47-34-19	O 69-29-45
709	QC-ML627	Rivière Rocheuse	Isolé, sauf si sèche ou gelé	N 47-34-25	O 69-29-19
710	QC-ML929	Cours d'eau non-désigné	Isolé, sauf si sèche ou gelé	N 47-34-53	O 69-27-47
711	QC-ML1101D	Ruisseau Ouellet	Isolé, sauf si sèche ou gelé	N 47-34-54	O 69-27-45
712	QC-ML1101E	Cours d'eau non-désigné	Isolé, sauf si sèche ou gelé	N 47-34-56	O 69-27-39
713	QC-ML1101F	Cours d'eau non-désigné	Isolé, sauf si sèche ou gelé	N 47-35-03	O 69-27-21
714	QC-ML1101G	Cours d'eau non-désigné	Isolé, sauf si sèche ou gelé	N 47-35-04	O 69-27-19
715	QC-ML1101H	Cours d'eau non-désigné	Isolé, sauf si sèche ou gelé	N 47-35-22	O 69-26-30
716	QC-ML1102	Cours d'eau non-désigné	Isolé, sauf si sèche ou gelé	N 47-35-31	O 69-26-08
717	QC-ML1102A	Cours d'eau non-désigné	Isolé, sauf si sèche ou gelé	N 47-35-38	O 69-25-48
718	QC-ML1102B	Cours d'eau non-désigné	Isolé, sauf si sèche ou gelé	N 47-35-39	O 69-25-47
719	QC-ML1103	Cours d'eau non-désigné	Isolé, sauf si sèche ou gelé	N 47-35-59	O 69-24-53
720	QC-ML1104	Cours d'eau non-désigné	Isolé, sauf si sèche ou gelé	N 47-36-05	O 69-24-31
721	QC-ML1104A	Cours d'eau non-désigné	Isolé, sauf si sèche ou gelé	N 47-36-05	O 69-24-29
722	QC-ML1104B	Cours d'eau non-désigné	Isolé, sauf si sèche ou gelé	N 47-36-11	O 69-24-08
723	QC-ML1104C	Cours d'eau non-désigné	Isolé, sauf si sèche ou gelé	N 47-36-13	O 69-24-02
724	QC-ML1104D	Cours d'eau non-désigné	Isolé, sauf si sèche ou gelé	N 47-36-12	O 69-24-07

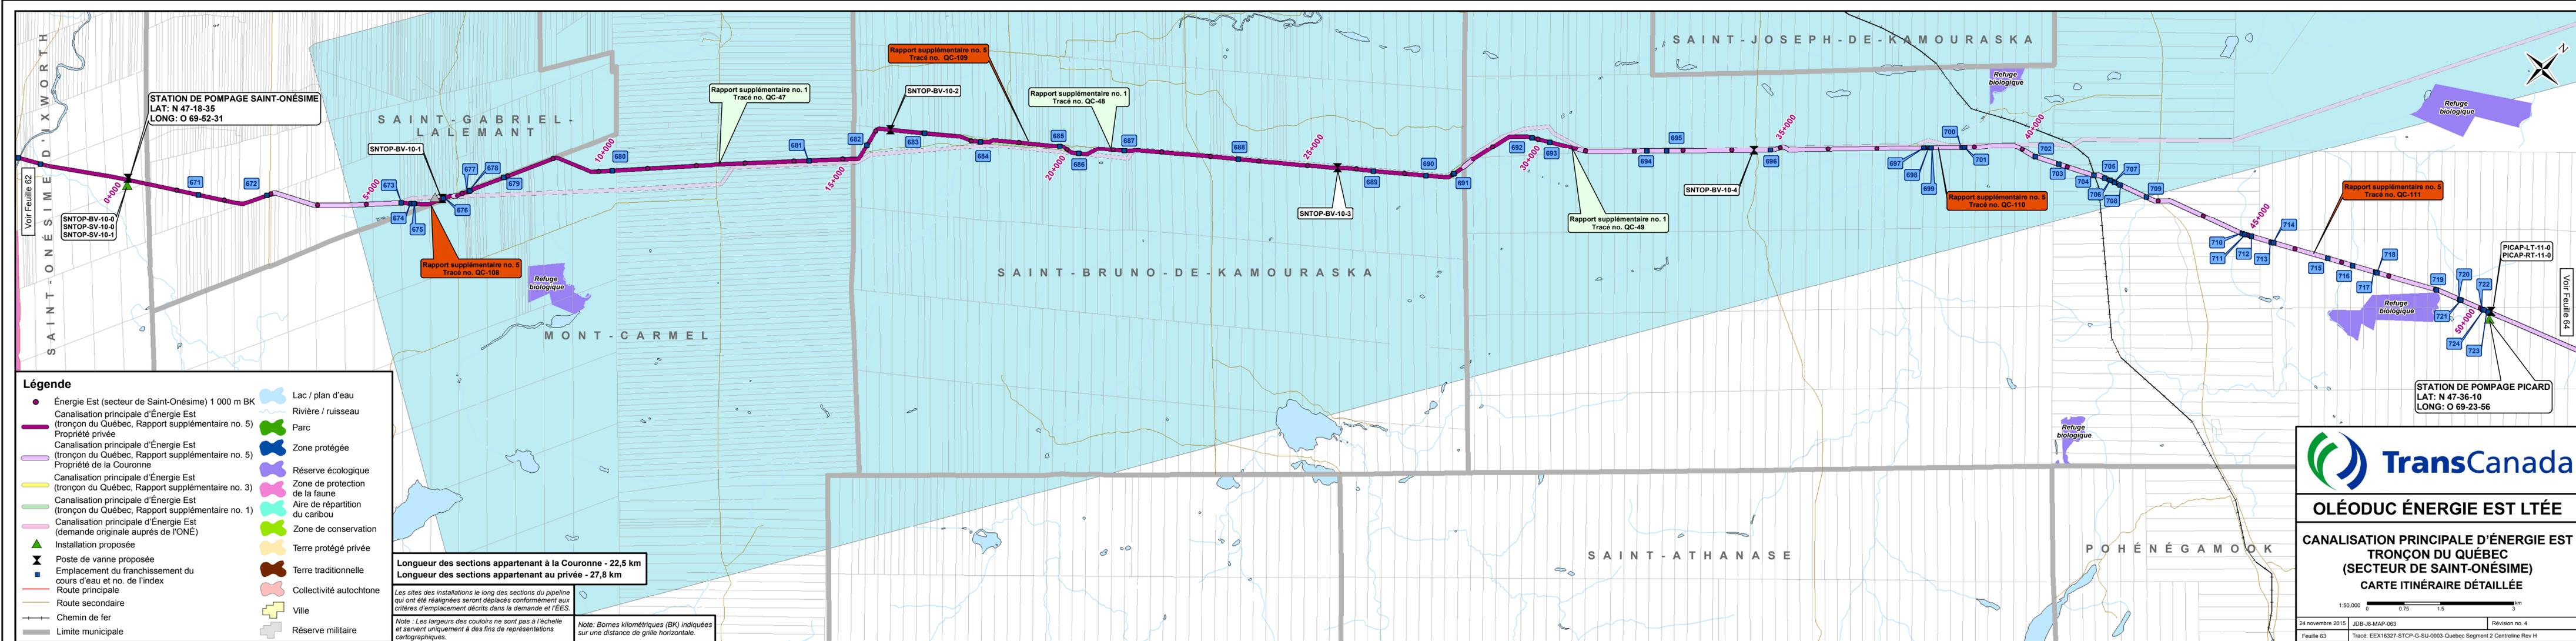

**Légende**

- Énergie Est (secteur de Saint-Onésime) 1 000 m BK
- Canalisation principale d'Énergie Est (tronçon du Québec, Rapport supplémentaire no. 5)
- Propriété privée
- Canalisation principale d'Énergie Est (tronçon du Québec, Rapport supplémentaire no. 5)
- Propriété de la Couronne
- Canalisation principale d'Énergie Est (tronçon du Québec, Rapport supplémentaire no. 3)
- Canalisation principale d'Énergie Est (tronçon du Québec, Rapport supplémentaire no. 1)
- Canalisation principale d'Énergie Est (demande originale auprès de l'ONÉ)
- ▲ Installation proposée
- ✕ Poste de vanne proposée
- Emplacement du franchissement du cours d'eau et no. de l'index
- Route principale
- Route secondaire
- Chemin de fer
- Limite municipale
- Lac / plan d'eau
- Rivière / ruisseau
- Parc
- Zone protégée
- Réserve écologique
- Zone de protection de la faune
- Aire de répartition du caribou
- Zone de conservation
- Terre protégée privée
- Terre traditionnelle
- Collectivité autochtone
- Ville
- Réserve militaire

Longueur des sections appartenant à la Couronne - 22,5 km  
 Longueur des sections appartenant au privée - 27,8 km

Les sites des installations le long des sections du pipeline qui ont été réalignés seront déplacés conformément aux critères d'emplacement décrits dans la demande et l'EES.

Note : Les largeurs des couloirs ne sont pas à l'échelle et servent uniquement à des fins de représentations cartographiques.

Note : Bornes kilométriques (BK) indiquées sur une distance de grille horizontale.

**TransCanada**

**OLÉODUC ÉNERGIE EST LTÉE**

**CANALISATION PRINCIPALE D'ÉNERGIE EST TRONÇON DU QUÉBEC (SECTEUR DE SAINT-ONÉSIME) CARTE ITINÉRAIRE DÉTAILLÉE**

1:50,000 0 0.75 1.5 3 km


24 novembre 2015 JDB-18-MAP-063 Révision no. 4  
 Feuille 63 Tracé: EEX16327-STCP-G-SU-0003-Quebec Segment 2 Centreline Rev H

## **Annexe Vol 5K-82**

### **Tronçon du Québec – Secteur de Picard Carte itinéraire détaillée (Feuille 64)**

No index	ID du franchissement	Nom du cours d'eau	Franchissement	Latitude	Longitude
725	QC-ML1105	Cours d'eau non-désigné	Isolé, sauf si sèche ou gelé	N 47-36-38	O 69-22-29
726	QC-ML1105B	Cours d'eau non-désigné	Isolé, sauf si sèche ou gelé	N 47-36-38	O 69-22-27
727	QC-ML1105C	Cours d'eau non-désigné	Isolé, sauf si sèche ou gelé	N 47-36-39	O 69-22-26
728	QC-ML1105E	Cours d'eau non-désigné	Isolé, sauf si sèche ou gelé	N 47-36-51	O 69-21-40
729	QC-ML1106	Cours d'eau non-désigné	Isolé, sauf si sèche ou gelé	N 47-37-11	O 69-20-25
730	QC-ML1106A	Cours d'eau non-désigné	Isolé, sauf si sèche ou gelé	N 47-37-12	O 69-20-12
731	QC-ML1107	Ruisseau Des Cèdres	Isolé, sauf si sèche ou gelé	N 47-37-26	O 69-19-37
732	QC-ML1107A	Cours d'eau non-désigné	Isolé, sauf si sèche ou gelé	N 47-37-40	O 69-18-30
733	QC-ML1107B	Cours d'eau non-désigné	Isolé, sauf si sèche ou gelé	N 47-37-40	O 69-18-29
734	QC-ML1107C	Cours d'eau non-désigné	Isolé, sauf si sèche ou gelé	N 47-37-39	O 69-18-22
735	QC-ML1107E	Cours d'eau non-désigné	Isolé, sauf si sèche ou gelé	N 47-37-37	O 69-18-10
736	QC-ML633	Rivière Saint-François	Isolé, sauf si sèche ou gelé	N 47-37-34	O 69-17-57
737	QC-ML965	Ruisseau Armstrong	Isolé, sauf si sèche ou gelé	N 47-37-24	O 69-17-27
738	QC-ML1107G	Cours d'eau non-désigné	Isolé, sauf si sèche ou gelé	N 47-37-19	O 69-17-11
739	QC-ML632	Ruisseau Des Cascades	Isolé, sauf si sèche ou gelé	N 47-36-59	O 69-16-08
740	QC-ML1107H	Cours d'eau non-désigné	Isolé, sauf si sèche ou gelé	N 47-36-52	O 69-15-35
741	QC-ML635	Ruisseau Des Cascades	Isolé, sauf si sèche ou gelé	N 47-36-52	O 69-15-31
742	QC-ML1107I	Cours d'eau non-désigné	Isolé, sauf si sèche ou gelé	N 47-36-55	O 69-15-11
743	QC-ML967	Cours d'eau non-désigné	Isolé, sauf si sèche ou gelé	N 47-36-56	O 69-15-05
744	QC-ML1107J	Cours d'eau non-désigné	Isolé, sauf si sèche ou gelé	N 47-36-59	O 69-14-35
745	QC-ML1110	Cours d'eau non-désigné	Isolé, sauf si sèche ou gelé	N 47-36-52	O 69-13-55
746	QC-ML1111	Cours d'eau non-désigné	Isolé, sauf si sèche ou gelé	N 47-36-51	O 69-13-39
747	QC-ML1111A	Cours d'eau non-désigné	Isolé, sauf si sèche ou gelé	N 47-37-01	O 69-13-13
748	QC-ML1111B	Cours d'eau non-désigné	Isolé, sauf si sèche ou gelé	N 47-37-05	O 69-13-01
749	QC-ML1111C	Cours d'eau non-désigné	Isolé, sauf si sèche ou gelé	N 47-37-20	O 69-12-18
750	QC-ML637	Petite Rivière Bleue	Isolé, sauf si sèche ou gelé	N 47-37-25	O 69-12-03
751	QC-ML971	Ruisseau Ferré	Isolé, sauf si sèche ou gelé	N 47-37-11	O 69-10-53
752	QC-ML638	Cours d'eau non-désigné	Isolé, sauf si sèche ou gelé	N 47-37-09	O 69-10-43
753	QC-ML972	Cours d'eau non-désigné	Isolé, sauf si sèche ou gelé	N 47-37-09	O 69-10-41
754	QC-ML972A	Cours d'eau non-désigné	Isolé, sauf si sèche ou gelé	N 47-37-04	O 69-10-14
755	QC-ML638A	Cours d'eau non-désigné	Isolé, sauf si sèche ou gelé	N 47-36-57	O 69-09-38
756	QC-ML972C	Cours d'eau non-désigné	Isolé, sauf si sèche ou gelé	N 47-36-44	O 69-08-41
757	QC-ML972D	Cours d'eau non-désigné	Isolé, sauf si sèche ou gelé	N 47-36-33	O 69-08-04
758	QC-ML972E	Cours d'eau non-désigné	Isolé, sauf si sèche ou gelé	N 47-36-31	O 69-07-56
759	QC-ML639	Ruisseau Sec (ancien nom: Bleue Nord-Ouest)	Isolé, sauf si sèche ou gelé	N 47-36-31	O 69-07-46
760	QC-ML639A	Ruisseau Sec (ancien nom: Bleue Nord-Ouest)	Isolé, sauf si sèche ou gelé	N 47-36-27	O 69-07-45
761	QC-ML639B	Cours d'eau non-désigné	Isolé, sauf si sèche ou gelé	N 47-36-24	O 69-07-36
762	QC-ML639C	Cours d'eau non-désigné	Isolé, sauf si sèche ou gelé	N 47-36-24	O 69-07-28
763	QC-ML639D	Cours d'eau non-désigné	Isolé, sauf si sèche ou gelé	N 47-36-20	O 69-07-22
764	QC-ML973	Cours d'eau non-désigné	Isolé, sauf si sèche ou gelé	N 47-36-16	O 69-07-05
765	QC-ML640	Cours d'eau non-désigné	Isolé, sauf si sèche ou gelé	N 47-36-17	O 69-06-27
766	QC-ML974	Cours d'eau non-désigné	Isolé, sauf si sèche ou gelé	N 47-36-19	O 69-05-55
767	QC-ML641	Ruisseau Le Grand # 3446	Isolé, sauf si sèche ou gelé	N 47-36-20	O 69-05-39
768	QC-ML975A	Cours d'eau non-désigné	Isolé, sauf si sèche ou gelé	N 47-36-19	O 69-04-58
769	QC-ML975B	Cours d'eau non-désigné	Isolé, sauf si sèche ou gelé	N 47-36-20	O 69-04-52
770	QC-ML975A	Cours d'eau non-désigné	Isolé, sauf si sèche ou gelé	N 47-35-41	O 69-03-50
771	QC-ML975B	Cours d'eau non-désigné	Isolé, sauf si sèche ou gelé	N 47-35-31	O 69-03-34
772	QC-ML975C	Cours d'eau non-désigné	Isolé, sauf si sèche ou gelé	N 47-35-24	O 69-03-24
773	QC-ML977	Cours d'eau non-désigné	Isolé, sauf si sèche ou gelé	N 47-35-21	O 69-03-18
774	QC-ML647	Cours d'eau non-désigné	Isolé, sauf si sèche ou gelé	N 47-35-22	O 69-03-09
775	QC-ML647A	Cours d'eau non-désigné	Isolé, sauf si sèche ou gelé	N 47-35-22	O 69-03-07
776	QC-ML977C	Cours d'eau non-désigné	Isolé, sauf si sèche ou gelé	N 47-35-31	O 69-01-32
777	QC-ML977F	Cours d'eau non-désigné	Isolé, sauf si sèche ou gelé	N 47-35-35	O 69-00-55
778	QC-ML648	Rivière Bleue	Isolé, sauf si sèche ou gelé	N 47-35-35	O 69-00-52
779	QC-ML649	Cours d'eau non-désigné	Isolé, sauf si sèche ou gelé	N 47-35-40	O 68-59-51
780	QC-ML650	Ruisseau Bérubé	Isolé, sauf si sèche ou gelé	N 47-35-45	O 68-59-01
781	QC-ML977B	Cours d'eau non-désigné	Isolé, sauf si sèche ou gelé	N 47-35-49	O 68-58-17
782	QC-ML977D	Cours d'eau non-désigné	Isolé, sauf si sèche ou gelé	N 47-35-51	O 68-57-01
783	QC-ML977G	Cours d'eau non-désigné	Isolé, sauf si sèche ou gelé	N 47-35-51	O 68-56-16

784	QC-ML977E	Cours d'eau non-désigné	Isolé, sauf si sèche ou gelé	N 47-35-51	O 68-56-03
785	QC-ML978A	Cours d'eau non-désigné	Isolé, sauf si sèche ou gelé	N 47-35-51	O 68-55-41
786	QC-ML978B	Cours d'eau non-désigné	Isolé, sauf si sèche ou gelé	N 47-35-51	O 68-55-23
787	QC-ML979	Cours d'eau non-désigné	Isolé, sauf si sèche ou gelé	N 47-35-51	O 68-55-18
788	QC-ML651A	Rivière Cabano	Isolé, sauf si sèche ou gelé	N 47-35-52	O 68-55-04
789	QC-ML651	Rivière Cabano	Isolé, sauf si sèche ou gelé	N 47-35-51	O 68-54-59
790	QC-ML652A	Ruisseau Coburn	Isolé, sauf si sèche ou gelé	N 47-35-53	O 68-54-46
791	QC-ML652B	Ruisseau Coburn	Isolé, sauf si sèche ou gelé	N 47-35-52	O 68-54-27
792	QC-ML652C	Ruisseau Coburn	Isolé, sauf si sèche ou gelé	N 47-35-52	O 68-53-53
793	QC-ML652D	Ruisseau Coburn	Isolé, sauf si sèche ou gelé	N 47-35-53	O 68-53-38
794	QC-ML652	Ruisseau Coburn	Isolé, sauf si sèche ou gelé	N 47-35-27	O 68-52-43
795	QC-ML653A	Cours d'eau non-désigné	Isolé, sauf si sèche ou gelé	N 47-34-25	O 68-52-03
796	QC-ML653	Cours d'eau non-désigné	Tranchée à ciel ouvert	N 47-34-53	O 68-52-00
797	QC-ML655	Rivière Geisse	Isolé, sauf si sèche ou gelé	N 47-33-56	O 68-52-25
798	QC-ML656	Ruisseau Moreau	Isolé, sauf si sèche ou gelé	N 47-33-39	O 68-49-50
799	QC-ML657	Ruisseau Moreau	Isolé, sauf si sèche ou gelé	N 47-33-25	O 68-49-04
800	QC-ML657A	Cours d'eau non-désigné	Isolé, sauf si sèche ou gelé	N 47-33-19	O 68-48-55
801	QC-ML660	Cours d'eau non-désigné	Isolé, sauf si sèche ou gelé	N 47-32-24	O 68-47-23
802	QC-ML660B	Cours d'eau non-désigné	Isolé, sauf si sèche ou gelé	N 47-32-05	O 68-46-59
803	QC-ML661	Rivière Aux Perches	Isolé, sauf si sèche ou gelé	N 47-31-57	O 68-46-41
804	QC-ML661B	Cours d'eau non-désigné	Isolé, sauf si sèche ou gelé	N 47-31-53	O 68-45-14
805	QC-ML661C	Cours d'eau non-désigné	Isolé, sauf si sèche ou gelé	N 47-31-52	O 68-44-56
806	QC-ML662	Cours d'eau non-désigné	Isolé, sauf si sèche ou gelé	N 47-31-41	O 68-44-01
807	QC-ML663	Cours d'eau non-désigné	Isolé, sauf si sèche ou gelé	N 47-31-26	O 68-43-39
808	QC-ML663A	Cours d'eau non-désigné	Isolé, sauf si sèche ou gelé	N 47-31-25	O 68-43-38
809	QC-ML664	Cours d'eau non-désigné	Tranchée à ciel ouvert	N 47-30-44	O 68-42-35
810	QC-ML665	Cours d'eau non-désigné	Isolé, sauf si sèche ou gelé	N 47-30-41	O 68-42-25
811	QC-ML980	Cours d'eau non-désigné	Isolé, sauf si sèche ou gelé	N 47-30-45	O 68-40-50
812	QC-ML981	Cours d'eau non-désigné	Isolé, sauf si sèche ou gelé	N 47-30-07	O 68-39-44
813	QC-ML666	Cours d'eau non-désigné	Isolé, sauf si sèche ou gelé	N 47-30-06	O 68-39-38
814	QC-ML667	Cours d'eau non-désigné	Tranchée à ciel ouvert	N 47-30-05	O 68-38-32
815	QC-ML668	Cours d'eau non-désigné	Tranchée à ciel ouvert	N 47-30-05	O 68-38-20
816	QC-ML669	Cours d'eau non-désigné	Isolé, sauf si sèche ou gelé	N 47-30-05	O 68-37-22
817	QC-ML982	Cours d'eau non-désigné	Isolé, sauf si sèche ou gelé	N 47-30-06	O 68-36-56
818	QC-ML670	Cours d'eau non-désigné	Isolé, sauf si sèche ou gelé	N 47-30-07	O 68-36-21
819	QC-ML983	Cours d'eau non-désigné	Isolé, sauf si sèche ou gelé	N 47-30-07	O 68-36-01
820	QC-ML984	Cours d'eau non-désigné	Isolé, sauf si sèche ou gelé	N 47-30-03	O 68-35-28
821	QC-ML985	Cours d'eau non-désigné	Isolé, sauf si sèche ou gelé	N 47-30-02	O 68-35-23
822	QC-ML986	Cours d'eau non-désigné	Isolé, sauf si sèche ou gelé	N 47-30-02	O 68-35-20
823	QC-ML987	Cours d'eau non-désigné	Tranchée à ciel ouvert	N 47-30-01	O 68-35-16
824	QC-ML987A	Cours d'eau non-désigné	Isolé, sauf si sèche ou gelé	N 47-30-00	O 68-35-08
825	QC-ML988	Cours d'eau non-désigné	Isolé, sauf si sèche ou gelé	N 47-29-59	O 68-34-59
826	QC-ML670A	Cours d'eau non-désigné	Isolé, sauf si sèche ou gelé	N 47-29-59	O 68-34-58
827	QC-ML671	Cours d'eau non-désigné	Isolé, sauf si sèche ou gelé	N 47-29-58	O 68-34-56
828	QC-ML989	Cours d'eau non-désigné	Isolé, sauf si sèche ou gelé	N 47-29-56	O 68-34-40
829	QC-ML990	Cours d'eau non-désigné	Isolé, sauf si sèche ou gelé	N 47-29-56	O 68-34-30
830	QC-ML672	Cours d'eau non-désigné	Isolé, sauf si sèche ou gelé	N 47-29-53	O 68-34-19
831	QC-ML991	Cours d'eau non-désigné	Isolé, sauf si sèche ou gelé	N 47-29-52	O 68-34-13
832	QC-ML992	Cours d'eau non-désigné	Isolé, sauf si sèche ou gelé	N 47-29-52	O 68-34-07
833	QC-ML673	Cours d'eau non-désigné	Isolé, sauf si sèche ou gelé	N 47-29-51	O 68-34-05
834	QC-ML993	Cours d'eau non-désigné	Isolé, sauf si sèche ou gelé	N 47-29-50	O 68-33-55
835	QC-ML674	Cours d'eau non-désigné	Isolé, sauf si sèche ou gelé	N 47-29-49	O 68-33-51
836	QC-ML994	Cours d'eau non-désigné	Isolé, sauf si sèche ou gelé	N 47-29-49	O 68-33-47
837	QC-ML675	Cours d'eau non-désigné	Isolé, sauf si sèche ou gelé	N 47-29-54	O 68-33-23
838	QC-ML1001	Ruisseau Griffin	Isolé, sauf si sèche ou gelé	N 47-30-05	O 68-33-15
839	QC-ML1001A	Ruisseau Bérubé	Isolé, sauf si sèche ou gelé	N 47-30-12	O 68-32-51
840	QC-ML1002	Ruisseau Griffin	Isolé, sauf si sèche ou gelé	N 47-30-13	O 68-31-59
841	QC-ML1002B	Cours d'eau non-désigné	Isolé, sauf si sèche ou gelé	N 47-30-13	O 68-31-58
842	QC-ML1002A	Cours d'eau non-désigné	Isolé, sauf si sèche ou gelé	N 47-30-12	O 68-31-54
843	QC-ML1003	Cours d'eau non-désigné	Isolé, sauf si sèche ou gelé	N 47-30-38	O 68-31-09
844	QC-ML1004	Rivière Madawaska	Sans tranchée	N 47-30-25	O 68-30-47

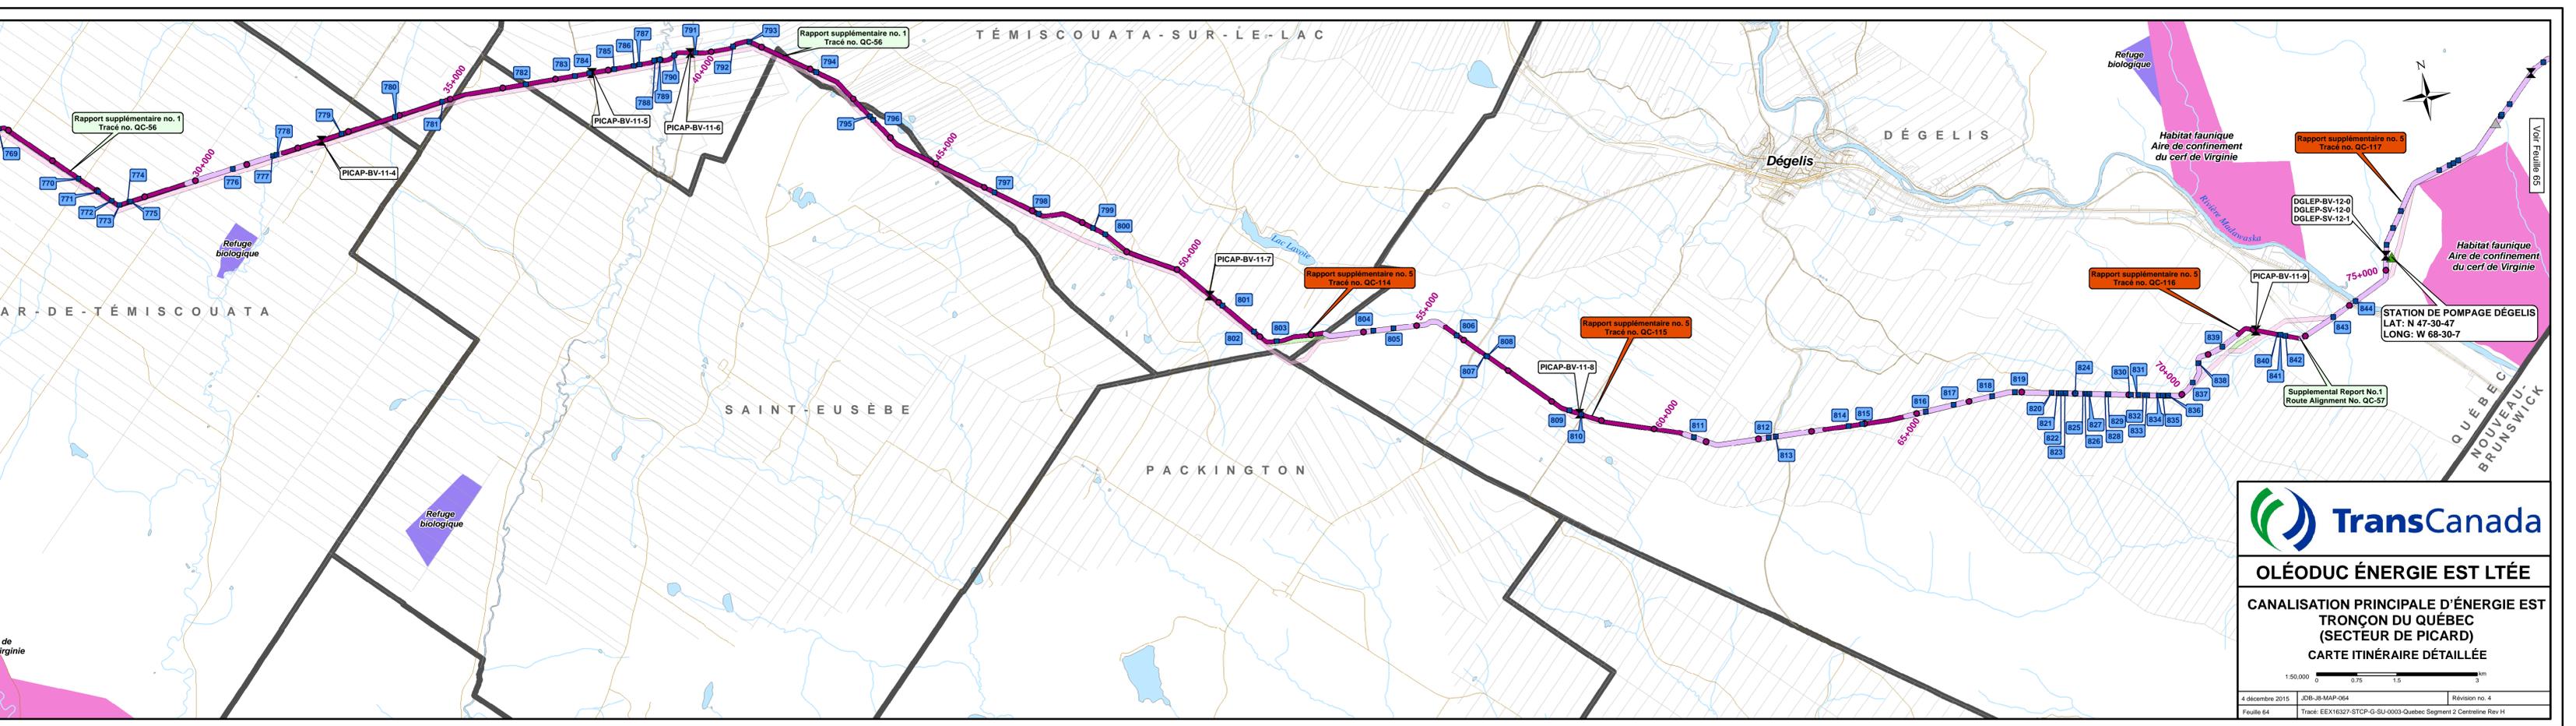

**Legend**

- Énergie Est (secteur de Picard) 1 000 m BK
- Canalisation principale d'Énergie Est (tronçon du Québec, Rapport supplémentaire no. 5)
- Propriété privée
- Canalisation principale d'Énergie Est (tronçon du Québec, Rapport supplémentaire no. 5)
- Propriété de la Couronne
- Canalisation principale d'Énergie Est (tronçon du Québec, Rapport supplémentaire no. 3)
- Canalisation principale d'Énergie Est (tronçon du Québec, Rapport supplémentaire no. 1)
- Canalisation principale d'Énergie Est (demande originale auprès de l'ONE)
- ▲ Installation proposée
- ✕ Poste de vane proposée
- Emplacement du franchissement du cours d'eau et no. de l'index
- Route principale
- Route secondaire
- Chemin de fer
- Limite municipale

■ Lac / Plan d'eau  
■ Rivière / Ruisseau  
■ Parc  
■ Zone protégée  
■ Réserve écologique  
■ Zone de protection de la faune  
■ Aire de répartition du caribou  
■ Zone de conservation  
■ Terre protégée privée  
■ Terre traditionnelle  
■ Collectivité autochtone  
■ Ville  
■ Réserve militaire

**Longueur des sections appartenant à la Couronne - 37,8 km**  
**Longueur des sections appartenant au privée - 37,5 km**

*Note: Bornes kilométriques (BK) indiquées sur une distance de grille horizontale.*

*Les sites des installations le long des sections du pipeline qui ont été réalignées seront déplacés conformément aux critères d'emplacement décrits dans la demande et l'EES.*

*Note: Les largeurs des couloirs ne sont pas à l'échelle et servent uniquement à des fins de représentations cartographiques.*

**TransCanada**

**OLÉODUC ÉNERGIE EST LTÉE**

**CANALISATION PRINCIPALE D'ÉNERGIE EST TRONÇON DU QUÉBEC (SECTEUR DE PICARD)**

**CARTE ITINÉRAIRE DÉTAILLÉE**

1:50,000 0 0.75 1.5 3 km


4 décembre 2015 JDB-JB-MAP-064 Révision no. 4  
 Feuille 64 Trace: EEB16327-STCP-G-SU-0003-Québec Segment 2 Centreline Rev H



## **Annexe Vol 5K-83**

### **Tronçon du Québec – Secteur de Dégelis Carte itinéraire détaillée (Feuille 65)**

Tableau de référence des franchissements des cours d'eau					
No index	ID du franchissement	Nom du cours d'eau	Principale méthode de franchissement	Latitude	Longitude
845	QC-ML1005	Cours d'eau non-designé	Isolé, sauf si sèche ou gelé	N 47-30-55	O 68-30-10
846	QC-ML1006	Cours d'eau non-designé	Isolé, sauf si sèche ou gelé	N 47-31-05	O 68-30-02
847	QC-ML1006G	Cours d'eau non-designé	Isolé, sauf si sèche ou gelé	N 47-31-14	O 68-29-52
848	QC-ML1006B	Cours d'eau non-designé	Isolé, sauf si sèche ou gelé	N 47-31-34	O 68-29-12
849	QC-ML1006H	Cours d'eau non-designé	Isolé, sauf si sèche ou gelé	N 47-31-36	O 68-29-02
850	QC-ML1006C	Cours d'eau non-designé	Isolé, sauf si sèche ou gelé	N 47-31-37	O 68-28-58
851	QC-ML1006D	Cours d'eau non-designé	Isolé, sauf si sèche ou gelé	N 47-31-38	O 68-28-54
852	QC-ML1007	Cours d'eau non-designé	Isolé, sauf si sèche ou gelé	N 47-32-00	O 68-28-09
853	QC-ML1007A	Cours d'eau non-designé	Isolé, sauf si sèche ou gelé	N 47-32-01	O 68-28-08
854	QC-ML1007B	Cours d'eau non-designé	Isolé, sauf si sèche ou gelé	N 47-32-06	O 68-28-00
855	QC-ML1010	Cours d'eau non-designé	Isolé, sauf si sèche ou gelé	N 47-32-28	O 68-27-23
856	QC-ML1012	Cours d'eau non-designé	Isolé, sauf si sèche ou gelé	N 47-32-30	O 68-26-50
857	QC-ML1013	Ruisseau Dufour	Isolé, sauf si sèche ou gelé	N 47-32-59	O 68-25-55
858	QC-ML1014	Cours d'eau non-designé	Isolé, sauf si sèche ou gelé	N 47-33-12	O 68-25-27
859	QC-ML1015	Ruisseau Ritchie	Isolé, sauf si sèche ou gelé	N 47-33-22	O 68-24-15
860	QC-ML1016	Cours d'eau non-designé	Isolé, sauf si sèche ou gelé	N 47-33-19	O 68-23-16

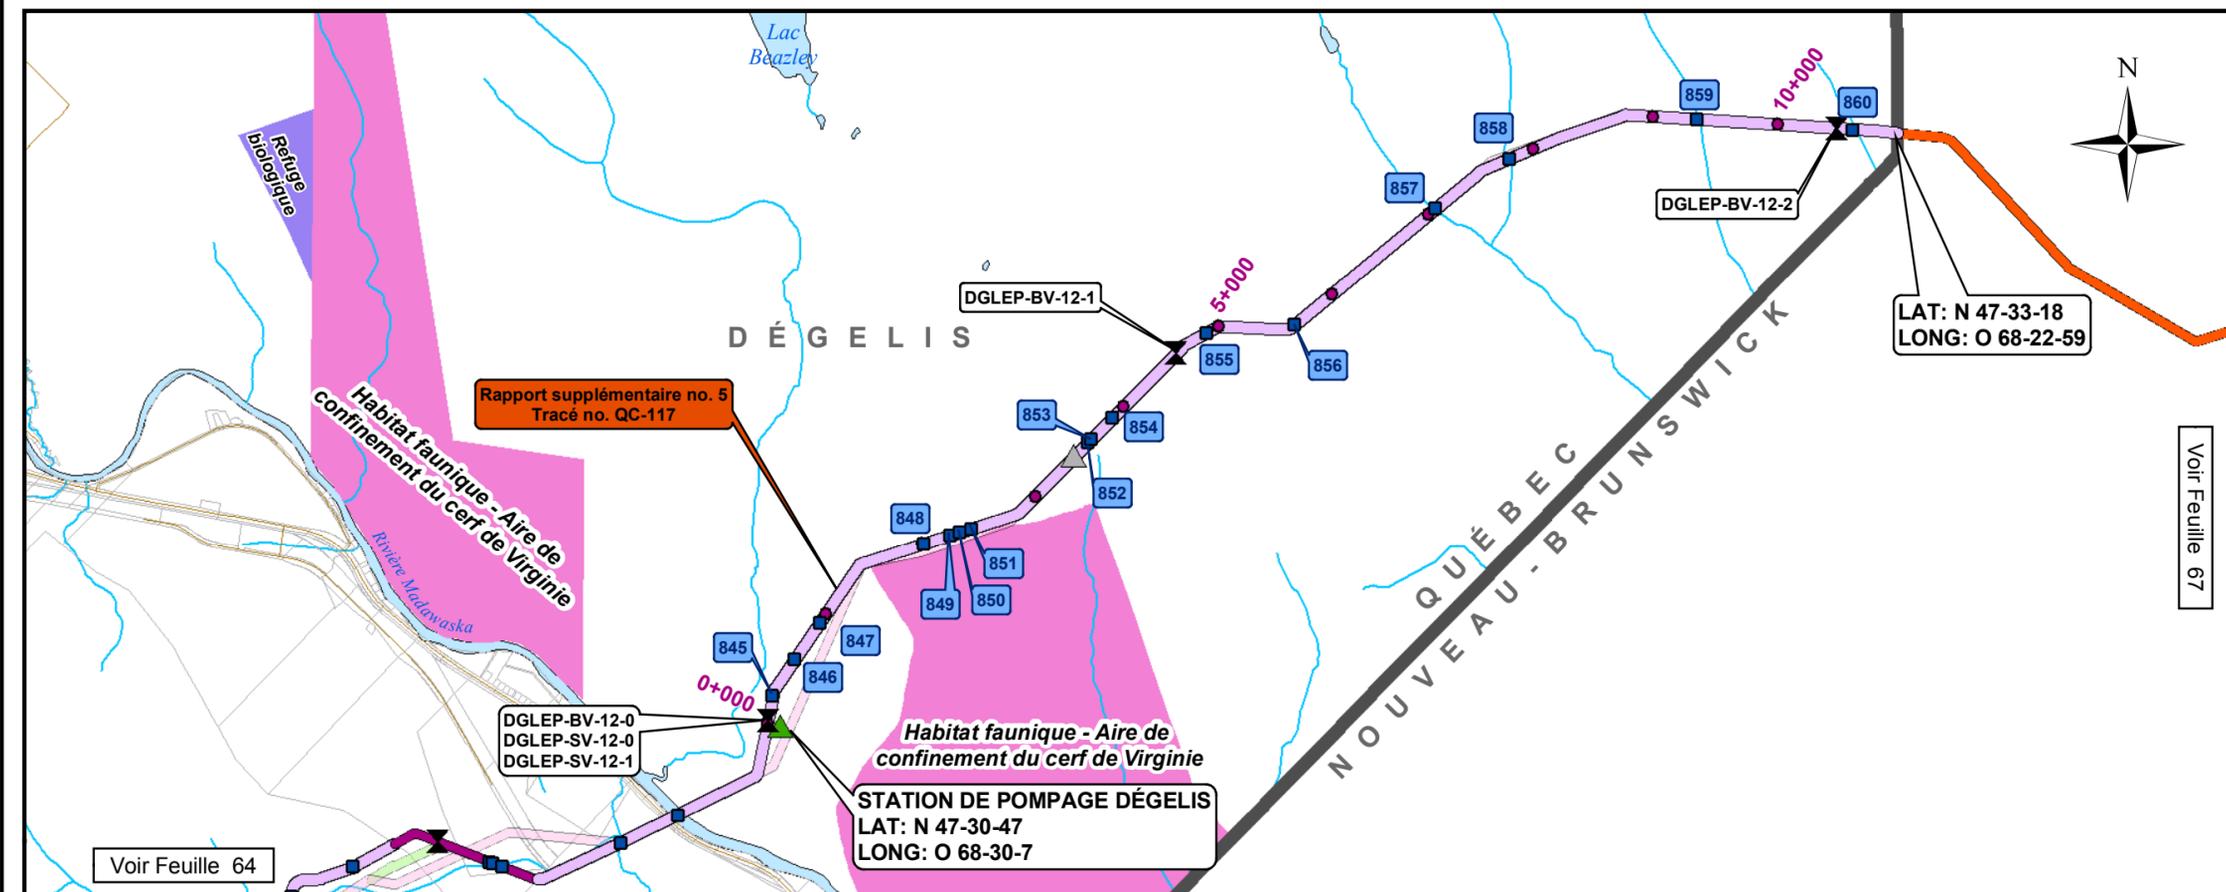

### Légende

- Énergie Est (secteur de Dégelis) 1 000 m BK
- Canalisations principales d'Énergie Est (tronçon du Québec, Rapport supplémentaire no. 5) Propriété privée
- Canalisations principales d'Énergie Est (tronçon du Québec, Rapport supplémentaire no. 5) Propriété de la Couronne
- Canalisations principales d'Énergie Est (tronçon du Québec, Rapport supplémentaire no. 3)
- Canalisations principales d'Énergie Est (tronçon du Québec, Rapport supplémentaire no. 1)
- Canalisations principales d'Énergie Est (secteur de Nouveau-Brunswick)
- Canalisations principales d'Énergie Est (demande originale auprès de l'ONÉ)
- ▲ Installation proposée
- ✕ Poste de vanne proposée
- Emplacement du franchissement du cours d'eau et no. de l'index
- Route principale
- Route secondaire
- Chemin de fer
- Limite municipale
- Lac / Plan d'eau
- Rivière / Ruisseau
- Parc
- Zone protégée
- Réserve écologique
- Zone de protection de la faune
- Aire de répartition du caribou
- Zone de conservation
- Terre protégée privée
- Terre traditionnelle
- Collectivité autochtone
- Ville
- Réserve militaire

Note: Bornes kilométriques (BK) indiquées sur une distance de grille horizontale.

Longueur des sections appartenant à la Couronne - 10,9 km  
Longueur des sections appartenant au privée - 0,1 km

Les sites des installations le long des sections du pipeline qui ont été réalignées seront déplacés conformément aux critères d'emplacement décrits dans la demande et l'ÉES.  
Note : Les largeurs des couloirs ne sont pas à l'échelle et servent uniquement à des fins de représentations cartographiques.



## OLÉODUC ÉNERGIE EST LTÉE

### CANALISATION PRINCIPALE D'ÉNERGIE EST TRONÇON DU QUÉBEC (SECTEUR DE DÉGELIS) CARTE ITINÉRAIRE DÉTAILLÉE

