

324

PR8.6.8

Projet Oléoduc Énergie Est de
TransCanada – section québécoise

6211-18-018

Annexe Vol 5L-90

Tronçon du Nouveau-Brunswick – Secteur Hampton Carte itinéraire détaillée (Feuille 72)

Tableau de référence des franchissements des cours d'eau				Tableau de référence des franchissements des cours d'eau							
No index	ID du franchissement	Nom du cours d'eau	Principale méthode de franchissement	Latitude	Longitude	No index	ID du franchissement	Nom du cours d'eau	Principale méthode de franchissement	Latitude	Longitude
1	NB-643-00	Tributaire du ruisseau Bloomfield	Isolé	N 45-36-26	O 65-47-8	51	NB-649-00	Tributaire du ruisseau Beaver	Isolé	N 45-17-22	O 65-55-2
2	NB-643-01	Tributaire du ruisseau Bloomfield	Isolé	N 45-35-54	O 65-47-9	52	NB-650-00	Tributaire du ruisseau Beaver	Isolé	N 45-17-16	O 65-55-15
3	NB-652-00	Tributaire de la Rivière Kennebecasis	Non isolé	N 45-35-6	O 65-46-44	53	NB-651-00	Tributaire du ruisseau Beaver	Isolé	N 45-17-13	O 65-55-22
4	NB-644-00	Rivière Kennebecasis	Sans tranchée	N 45-34-48	O 65-46-38	54	NB-755-00	Tributaire du ruisseau Brandy	Isolé	N 45-16-19	O 65-56-7
5	NB-684-00	Tributaire du ruisseau Passekeag	Isolé	N 45-33-41	O 65-46-24	55	NB-756-00	Tributaire du ruisseau Brandy	Isolé	N 45-16-13	O 65-56-15
6	NB-684-01	Tributaire du ruisseau Passekeag	Isolé	N 45-32-57	O 65-46-23	56	NB-687-00	Tributaire du ruisseau Brandy	Isolé	N 45-16-0	O 65-56-31
7	NB-806-00	Tributaire du ruisseau Passekeag	Isolé	N 45-32-32	O 65-46-30	57	NB-309-00	Ruisseau Brandy	Isolé	N 45-15-50	O 65-56-58
8	NB-684-03	Tributaire du ruisseau Passekeag	Isolé	N 45-32-17	O 65-46-35	58	NB-310-00	Ruisseau Bean	Isolé	N 45-15-33	O 65-57-42
9	NB-645-00	Tributaire du ruisseau Passekeag	Isolé	N 45-31-45	O 65-46-20	59	NB-311-00	Ruisseau Bean	Isolé	N 45-15-28	O 65-57-53
10	NB-645-02	Tributaire du ruisseau Passekeag	Non isolé	N 45-31-34	O 65-46-13	60	NB-688-00	Tributaire du ruisseau Bean	Non isolé	N 45-14-53	O 65-58-9
11	NB-646-00	Haut du ruisseau Passekeag	Isolé	N 45-31-15	O 65-46-1	61	NB-454-00	Ruisseau Anthony's	Isolé	N 45-13-37	O 65-59-29
12	NB-646-01	Tributaire du ruisseau Passekeag	Non isolé	N 45-30-52	O 65-46-2	62	NB-664-00	Tributaire innomé	Isolé	N 45-13-9	O 65-59-33
13	NB-646-02	Tributaire du ruisseau Passekeag	Non isolé	N 45-30-48	O 65-46-1						
14	NB-753-00	Ruisseau Titus	Isolé	N 45-30-13	O 65-45-44						
15	NB-761-00	Rivière Hammond	Sans tranchée	N 45-27-54	O 65-44-4						
16	NB-762-00	Bas de South Stream	Isolé	N 45-27-6	O 65-43-44						
17	NB-754-00	South Stream	Isolé	N 45-26-50	O 65-43-50						
18	NB-686-01	Tributaire du cours d'eau South Stream supérieur	Isolé	N 45-26-23	O 65-42-52						
19	NB-476-00	Haut de South Stream	Isolé	N 45-25-49	O 65-42-41						
20	NB-476-01	Tributaire du ruisseau Ratcliffe	Isolé	N 45-25-27	O 65-42-24						
21	NB-476-03	Tributaire du ruisseau Ratcliffe	Isolé	N 45-25-13	O 65-42-13						
22	NB-477-00	Tributaire du ruisseau Germaine	Isolé	N 45-23-48	O 65-41-37						
23	NB-647-00	Ruisseau Germaine	Isolé	N 45-23-15	O 65-41-43						
24	NB-647-01	Tributaire du ruisseau Germaine	Non isolé	N 45-23-13	O 65-41-44						
25	NB-479-01	Tributaire du ruisseau Gardner	Non isolé	N 45-22-34	O 65-42-20						
26	NB-479-03	Tributaire du ruisseau Gardner	Non isolé	N 45-22-24	O 65-42-36						
27	NB-479-04	Tributaire du ruisseau Gardner	Non isolé	N 45-22-17	O 65-42-48						
28	NB-480-00	Tributaire du ruisseau Gardner	Isolé	N 45-21-54	O 65-43-4						
29	NB-481-00	Tributaire du ruisseau Gardner	Isolé	N 45-21-33	O 65-43-24						
30	NB-481-02	Tributaire du ruisseau Gardner	Isolé	N 45-21-21	O 65-43-43						
31	NB-648-00	Tributaire de la Rivière Black	Isolé	N 45-21-11	O 65-43-46						
32	NB-482-04	Bras Est tributaire de la Rivière Black	Non isolé	N 45-20-9	O 65-44-56						
33	NB-481-03	Bras Est tributaire de la Rivière Black	Non isolé	N 45-20-8	O 65-44-58						
34	NB-481-04	Bras Est tributaire de la Rivière Black	Non isolé	N 45-20-7	O 65-44-59						
35	NB-481-05	Tributaire de la Rivière Black	Non isolé	N 45-20-5	O 65-45-6						
36	NB-482-00	Bras Est tributaire de la Rivière Black	Non isolé	N 45-19-35	O 65-46-53						
37	NB-482-02	Tributaire de la Rivière Black	Isolé	N 45-19-19	O 65-47-36						
38	NB-483-00	Tributaire de la Rivière Black	Isolé	N 45-19-22	O 65-48-13						
39	NB-483-02	Tributaire de la Rivière Black	Isolé	N 45-18-11	O 65-49-51						
40	NB-483-01	Tributaire de la Rivière Black	Non isolé	N 45-18-2	O 65-50-7						
41	NB-484-00	Tributaire de la Rivière Black	Isolé	N 45-18-0	O 65-50-13						
42	NB-485-00	Rivière Black	Sans tranchée	N 45-17-36	O 65-51-29						
43	NB-486-01	Tributaire de la Rivière Black	Isolé	N 45-17-34	O 65-51-47						
44	NB-486-04	Tributaire du lac Calvert	Isolé	N 45-17-32	O 65-52-13						
45	NB-486-03	Tributaire du lac Calvert	Isolé	N 45-17-32	O 65-52-37						
46	NB-486-00	Rivière Mispéc	Sans tranchée	N 45-17-31	O 65-53-6						
47	NB-765-00	Tributaire de la Rivière Mispéc	Isolé	N 45-17-26	O 65-53-52						
48	NB-763-00	Tributaire de la Rivière Mispéc	Isolé	N 45-17-24	O 65-53-51						
49	NB-764-00	Tributaire de la Rivière Mispéc	Isolé	N 45-17-24	O 65-54-2						
50	NB-766-00	Tributaire de la Rivière Mispéc	Non isolé	N 45-17-23	O 65-54-18						


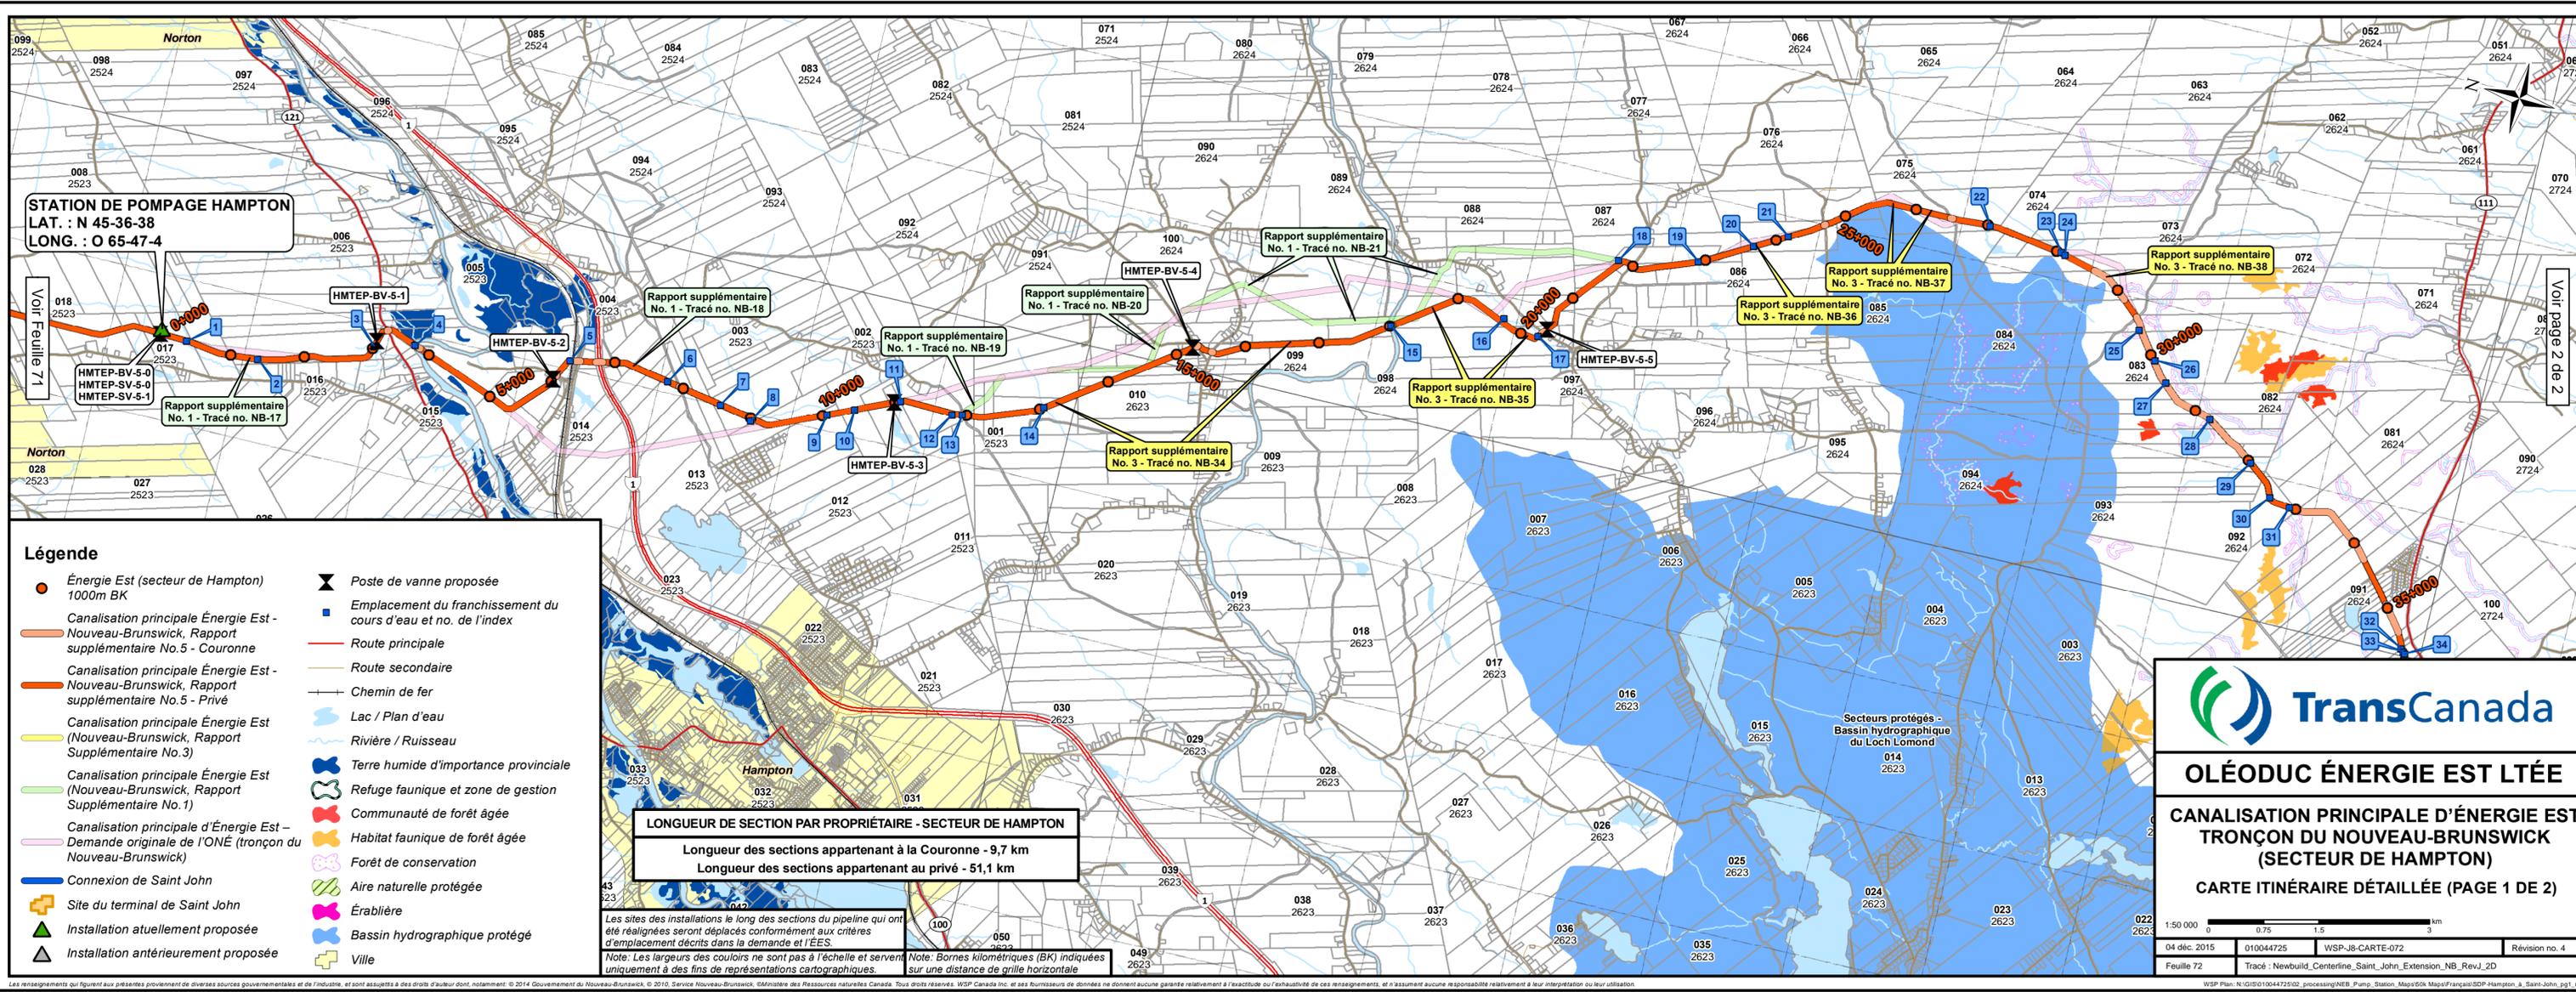


Tableau de référence des franchisements des cours d'eau				Tableau de référence des franchisements des cours d'eau							
No index	ID du franchissement	Nom du cours d'eau	Principale méthode de franchissement	Latitude	Longitude	No index	ID du franchissement	Nom du cours d'eau	Principale méthode de franchissement	Latitude	Longitude
1	NB-643-00	Tributaire du ruisseau Bloomfield	Isolé	N 45-36-26	O 65-47-8	51	NB-649-00	Tributaire du ruisseau Beaver	Isolé	N 45-17-22	O 65-55-2
2	NB-643-01	Tributaire du ruisseau Bloomfield	Isolé	N 45-35-54	O 65-47-9	52	NB-650-00	Tributaire du ruisseau Beaver	Isolé	N 45-17-16	O 65-55-15
3	NB-652-00	Tributaire de la Rivière Kennebecasis	Non isolé	N 45-35-6	O 65-46-44	53	NB-651-00	Tributaire du ruisseau Beaver	Isolé	N 45-17-13	O 65-55-22
4	NB-644-00	Rivière Kennebecasis	Sans tranchée	N 45-34-48	O 65-46-38	54	NB-755-00	Tributaire du ruisseau Brandy	Isolé	N 45-16-19	O 65-56-7
5	NB-684-00	Tributaire du ruisseau Passekeag	Isolé	N 45-33-41	O 65-46-24	55	NB-756-00	Tributaire du ruisseau Brandy	Isolé	N 45-16-13	O 65-56-15
6	NB-684-01	Tributaire du ruisseau Passekeag	Isolé	N 45-32-57	O 65-46-23	56	NB-687-00	Tributaire du ruisseau Brandy	Isolé	N 45-16-0	O 65-56-31
7	NB-806-00	Tributaire du ruisseau Passekeag	Isolé	N 45-32-32	O 65-46-30	57	NB-309-00	Ruisseau Brandy	Isolé	N 45-15-50	O 65-56-58
8	NB-684-03	Tributaire du ruisseau Passekeag	Isolé	N 45-32-17	O 65-46-35	58	NB-310-00	Ruisseau Bean	Isolé	N 45-15-33	O 65-57-42
9	NB-645-00	Tributaire du ruisseau Passekeag	Isolé	N 45-31-45	O 65-46-20	59	NB-311-00	Ruisseau Bean	Isolé	N 45-15-28	O 65-57-53
10	NB-645-02	Tributaire du ruisseau Passekeag	Non isolé	N 45-31-34	O 65-46-13	60	NB-688-00	Tributaire du ruisseau Bean	Non isolé	N 45-14-53	O 65-58-9
11	NB-646-00	Haut du ruisseau Passekeag	Isolé	N 45-31-15	O 65-46-1	61	NB-454-00	Ruisseau Anthony's	Isolé	N 45-13-37	O 65-59-29
12	NB-646-01	Tributaire du ruisseau Passekeag	Non isolé	N 45-30-52	O 65-46-2	62	NB-664-00	Tributaire innomé	Isolé	N 45-13-9	O 65-59-33
13	NB-646-02	Tributaire du ruisseau Passekeag	Non isolé	N 45-30-48	O 65-46-1						
14	NB-753-00	Ruisseau Titus	Isolé	N 45-30-13	O 65-45-44						
15	NB-761-00	Rivière Hammond	Sans tranchée	N 45-27-54	O 65-44-4						
16	NB-762-00	Bas de South Stream	Isolé	N 45-27-6	O 65-43-44						
17	NB-754-00	South Stream	Isolé	N 45-26-50	O 65-43-50						
18	NB-686-01	Tributaire du cours d'eau South Stream supérieur	Isolé	N 45-26-23	O 65-42-52						
19	NB-476-00	Haut de South Stream	Isolé	N 45-25-49	O 65-42-41						
20	NB-476-01	Tributaire du ruisseau Ratcliffe	Isolé	N 45-25-27	O 65-42-24						
21	NB-476-03	Tributaire du ruisseau Ratcliffe	Isolé	N 45-25-13	O 65-42-13						
22	NB-477-00	Tributaire du ruisseau Germaine	Isolé	N 45-23-48	O 65-41-37						
23	NB-647-00	Ruisseau Germaine	Isolé	N 45-23-15	O 65-41-43						
24	NB-647-01	Tributaire du ruisseau Germaine	Non isolé	N 45-23-13	O 65-41-44						
25	NB-479-01	Tributaire du ruisseau Gardner	Non isolé	N 45-22-34	O 65-42-20						
26	NB-479-03	Tributaire du ruisseau Gardner	Non isolé	N 45-22-24	O 65-42-36						
27	NB-479-04	Tributaire du ruisseau Gardner	Non isolé	N 45-22-17	O 65-42-48						
28	NB-480-00	Tributaire du ruisseau Gardner	Isolé	N 45-21-54	O 65-43-4						
29	NB-481-00	Tributaire du ruisseau Gardner	Isolé	N 45-21-33	O 65-43-24						
30	NB-481-02	Tributaire du ruisseau Gardner	Isolé	N 45-21-21	O 65-43-43						
31	NB-648-00	Tributaire de la Rivière Black	Isolé	N 45-21-11	O 65-43-46						
32	NB-482-04	Bras Est tributaire de la Rivière Black	Non isolé	N 45-20-9	O 65-44-56						
33	NB-481-03	Bras Est tributaire de la Rivière Black	Non isolé	N 45-20-8	O 65-44-58						
34	NB-481-04	Bras Est tributaire de la Rivière Black	Non isolé	N 45-20-7	O 65-44-59						
35	NB-481-05	Tributaire de la Rivière Black	Non isolé	N 45-20-5	O 65-45-6						
36	NB-482-00	Bras Est tributaire de la Rivière Black	Non isolé	N 45-19-35	O 65-46-53						
37	NB-482-02	Tributaire de la Rivière Black	Isolé	N 45-19-19	O 65-47-36						
38	NB-483-00	Tributaire de la Rivière Black	Isolé	N 45-19-22	O 65-48-13						
39	NB-483-02	Tributaire de la Rivière Black	Isolé	N 45-18-11	O 65-49-51						
40	NB-483-01	Tributaire de la Rivière Black	Non isolé	N 45-18-2	O 65-50-7						
41	NB-484-00	Tributaire de la Rivière Black	Isolé	N 45-18-0	O 65-50-13						
42	NB-485-00	Rivière Black	Sans tranchée	N 45-17-36	O 65-51-29						
43	NB-486-01	Tributaire de la Rivière Black	Isolé	N 45-17-34	O 65-51-47						
44	NB-486-04	Tributaire du lac Calvert	Isolé	N 45-17-32	O 65-52-13						
45	NB-486-03	Tributaire du lac Calvert	Isolé	N 45-17-32	O 65-52-37						
46	NB-486-00	Rivière Mispéc	Sans tranchée	N 45-17-31	O 65-53-6						
47	NB-765-00	Tributaire de la Rivière Mispéc	Isolé	N 45-17-26	O 65-53-52						
48	NB-763-00	Tributaire de la Rivière Mispéc	Isolé	N 45-17-24	O 65-53-51						
49	NB-764-00	Tributaire de la Rivière Mispéc	Isolé	N 45-17-24	O 65-54-2						
50	NB-766-00	Tributaire de la Rivière Mispéc	Non isolé	N 45-17-23	O 65-54-18						

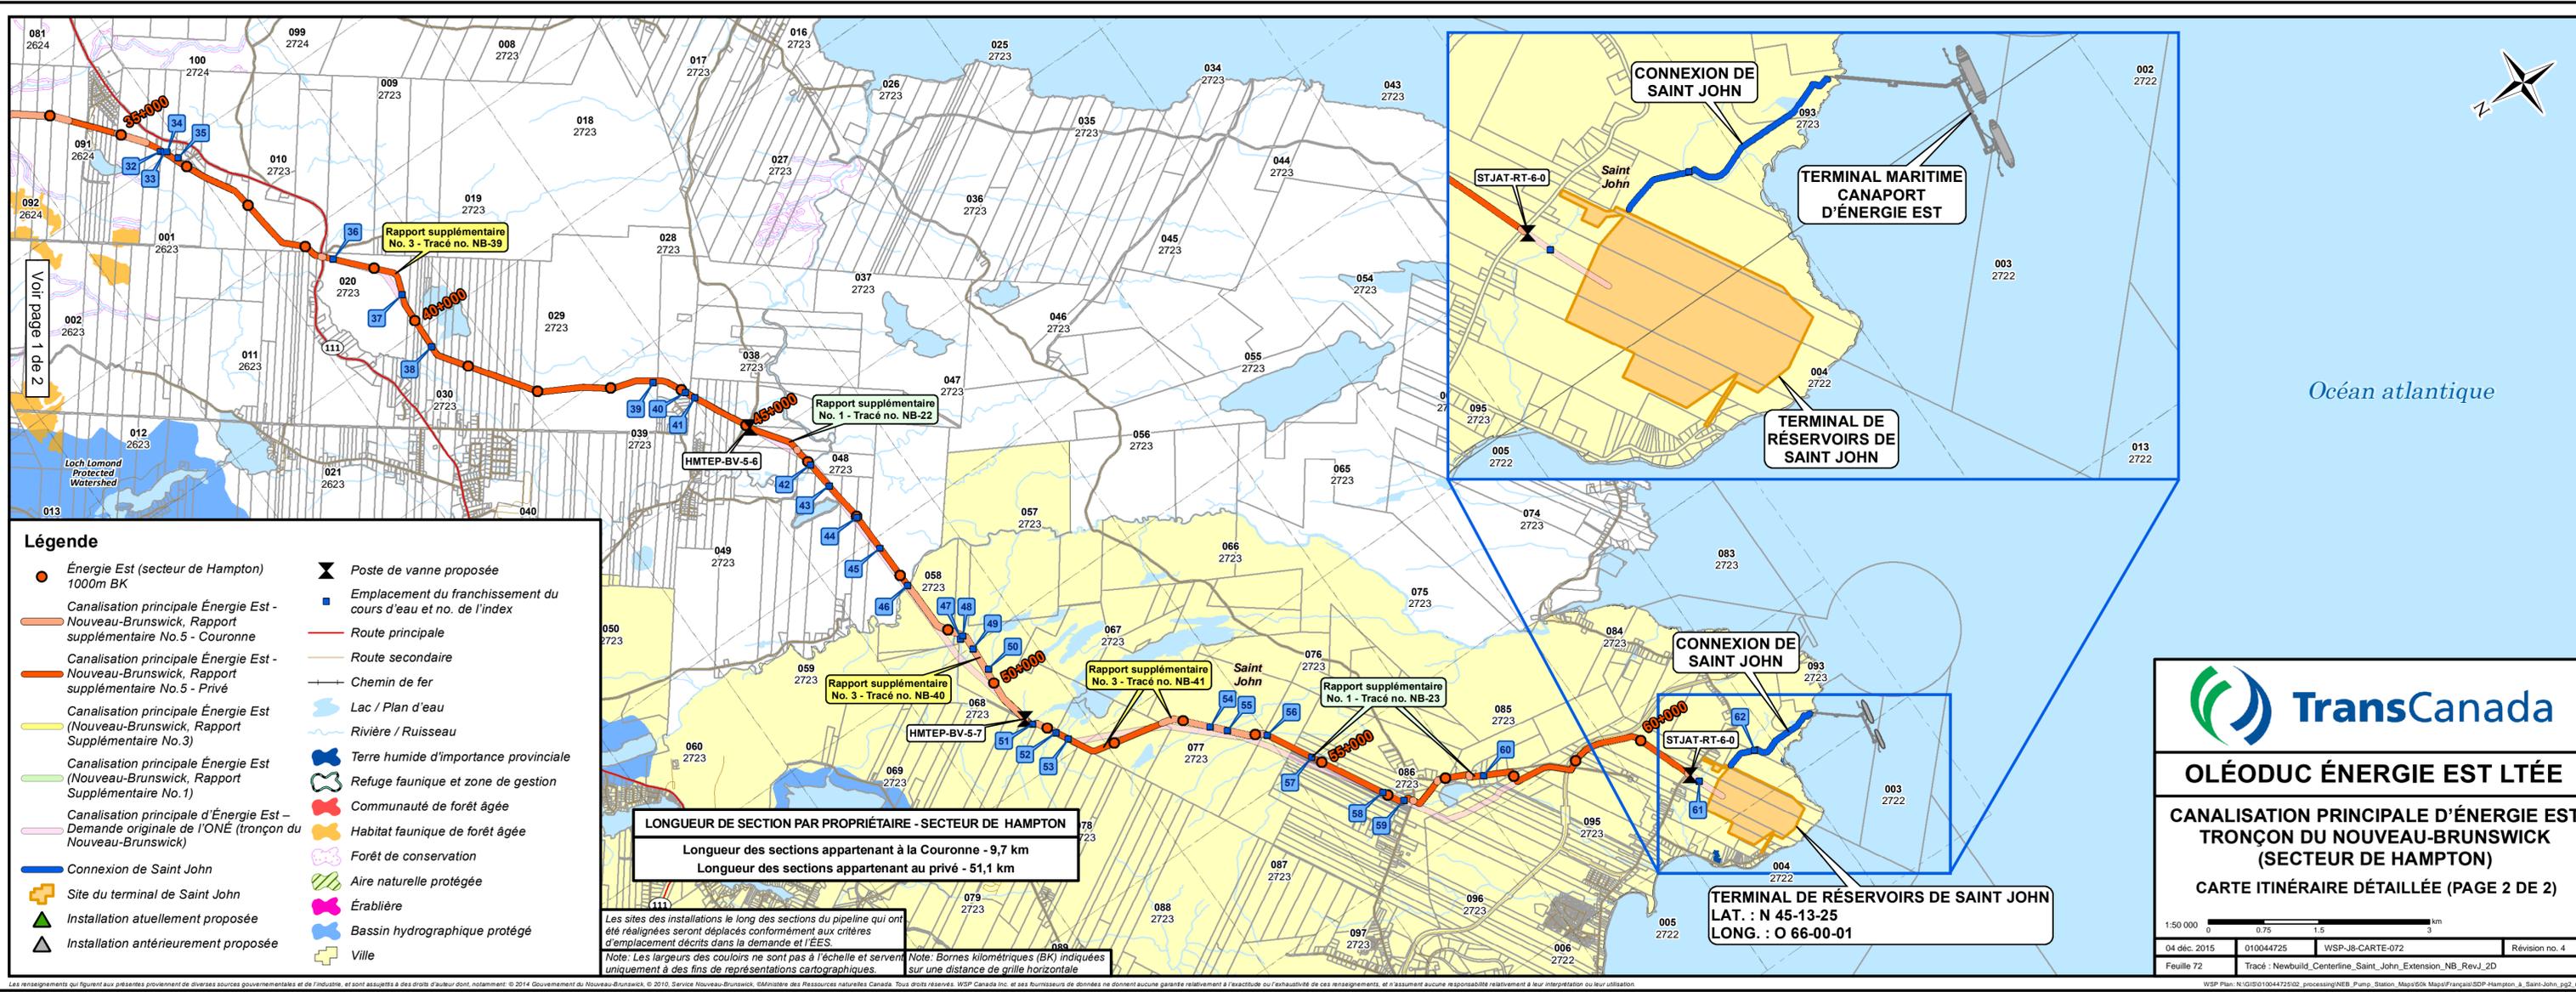


Annexe Vol 5L-92

Tronçon de la canalisation latérale de Montréal Carte itinéraire détaillée (Feuille 56A)


Tableau de référence des franchissements des cours d'eau

No index	ID du franchissement	Nom du cours d'eau	Principale méthode de franchissement	Latitude	Longitude
122	QC-LM000A2	Cours d'eau non-désigné	Isolé, sauf si sèche ou gelé	N 45-46-30	O 73-32-02
123	QC-LM000A3	Br. no. 16 de Cabane Ronde # 3132	Isolé, sauf si sèche ou gelé	N 45-46-23	O 73-32-13
124	QC-LM000AA	Br. no. 17 de Cabane Ronde # 3132	Isolé, sauf si sèche ou gelé	N 45-46-17	O 73-32-22
125	QC-LM000AC	Cours d'eau non-désigné	Isolé, sauf si sèche ou gelé	N 45-46-06	O 73-32-39
126	QC-LM000AD	Cours d'eau non-désigné	Isolé, sauf si sèche ou gelé	N 45-46-01	O 73-32-47
127	QC-LM000AE	Br. no. 18 de Cabane Ronde # 3132	Isolé, sauf si sèche ou gelé	N 45-45-53	O 73-32-58
128	QC-LM000AF	Cours d'eau non-désigné	Isolé, sauf si sèche ou gelé	N 45-45-42	O 73-33-15
129	QC-LM000AG	Cours d'eau non-désigné	Isolé, sauf si sèche ou gelé	N 45-45-32	O 73-33-15
130	QC-LM000B	Cours d'eau non-désigné	Isolé, sauf si sèche ou gelé	N 45-45-20	O 73-33-17
131	QC-LM000C	Cours d'eau non-désigné	Isolé, sauf si sèche ou gelé	N 45-45-01	O 73-33-19
132	QC-LM000D	Cours d'eau non-désigné	Isolé, sauf si sèche ou gelé	N 45-44-52	O 73-33-20
133	QC-LM001	Cours d'eau non-désigné	Isolé, sauf si sèche ou gelé	N 45-44-50	O 73-33-20
134	QC-LM002	Br. Mascouche de Ruisseau Saint-Charles # 10536	Isolé, sauf si sèche ou gelé	N 45-44-44	O 73-33-21
135	QC-LM002A	Br. Mascouche de Ruisseau Saint-Charles # 10536	Isolé, sauf si sèche ou gelé	N 45-44-41	O 73-33-21
136	QC-LM002B	Cours d'eau non-désigné	Isolé, sauf si sèche ou gelé	N 45-44-38	O 73-33-21
137	QC-LM003	Ruisseau Saint-Charles # 10536	Isolé, sauf si sèche ou gelé	N 45-44-29	O 73-33-22
138	QC-LM003A	Ruisseau Saint-Charles # 10536	Isolé, sauf si sèche ou gelé	N 45-44-17	O 73-33-24
139	QC-LM003B	Cours d'eau non-désigné	Isolé, sauf si sèche ou gelé	N 45-44-14	O 73-33-24
140	QC-LM003C	Cours d'eau non-désigné	Isolé, sauf si sèche ou gelé	N 45-44-07	O 73-33-24
141	QC-LM003D	Cours d'eau non-désigné	Isolé, sauf si sèche ou gelé	N 45-44-00	O 73-33-24
142	QC-LM003E	Ruisseau Saint-Charles # 10536	Isolé, sauf si sèche ou gelé	N 45-43-56	O 73-33-24
143	QC-LM005	Ruisseau Saint-Charles # 10536	Isolé, sauf si sèche ou gelé	N 45-43-43	O 73-33-25
144	QC-LM009	Br. des Quarante de Ruisseau Saint-Charles # 10536	Isolé, sauf si sèche ou gelé	N 45-43-26	O 73-33-19
145	QC-LM010	Br. Terre Noire de Ruisseau Saint-Charles # 10536	Isolé, sauf si sèche ou gelé	N 45-43-04	O 73-33-21
146	QC-LM011	Br. Grande Coulée de Ruisseau Saint-Charles # 10536	Isolé, sauf si sèche ou gelé	N 45-42-56	O 73-33-22
147	QC-LM012	Br. Thouinof de Ruisseau Saint-Charles # 10536	Isolé, sauf si sèche ou gelé	N 45-42-47	O 73-33-22
148	QC-LM012A	Cours d'eau non-désigné	Isolé, sauf si sèche ou gelé	N 45-42-33	O 73-33-23
149	QC-LM013	Petite Coulée de Ruisseau Saint-Charles # 10536	Isolé, sauf si sèche ou gelé	N 45-42-26	O 73-33-24
150	QC-LM014	Br. Venne de Ruisseau Saint-Charles # 10536	Isolé, sauf si sèche ou gelé	N 45-42-18	O 73-33-25
151	QC-LM014A	Cours d'eau non-désigné	Sans-tranchée	N 45-42-12	O 73-33-25
152	QC-LM015	Rivière Des Mille Îles	Sans-tranchée	N 45-42-02	O 73-33-26
153	QC-LM016A	Ruisseau Migneron	Isolé, sauf si sèche ou gelé	N 45-41-22	O 73-33-43
154	QC-LM017A	Cours d'eau non-désigné	Isolé, sauf si sèche ou gelé	N 45-41-19	O 73-33-46
155	QC-LM018A	Cours d'eau non-désigné	Isolé, sauf si sèche ou gelé	N 45-40-58	O 73-33-41
156	QC-LM023	Rivière Des Prairies	Sans-tranchée	N 45-40-25	O 73-33-08
157	QC-LM024	Ruisseau Pinel	Isolé, sauf si sèche ou gelé	N 45-39-49	O 73-32-38
158	QC-LM025	Cours d'eau non-désigné	Isolé, sauf si sèche ou gelé	N 45-39-47	O 73-32-36

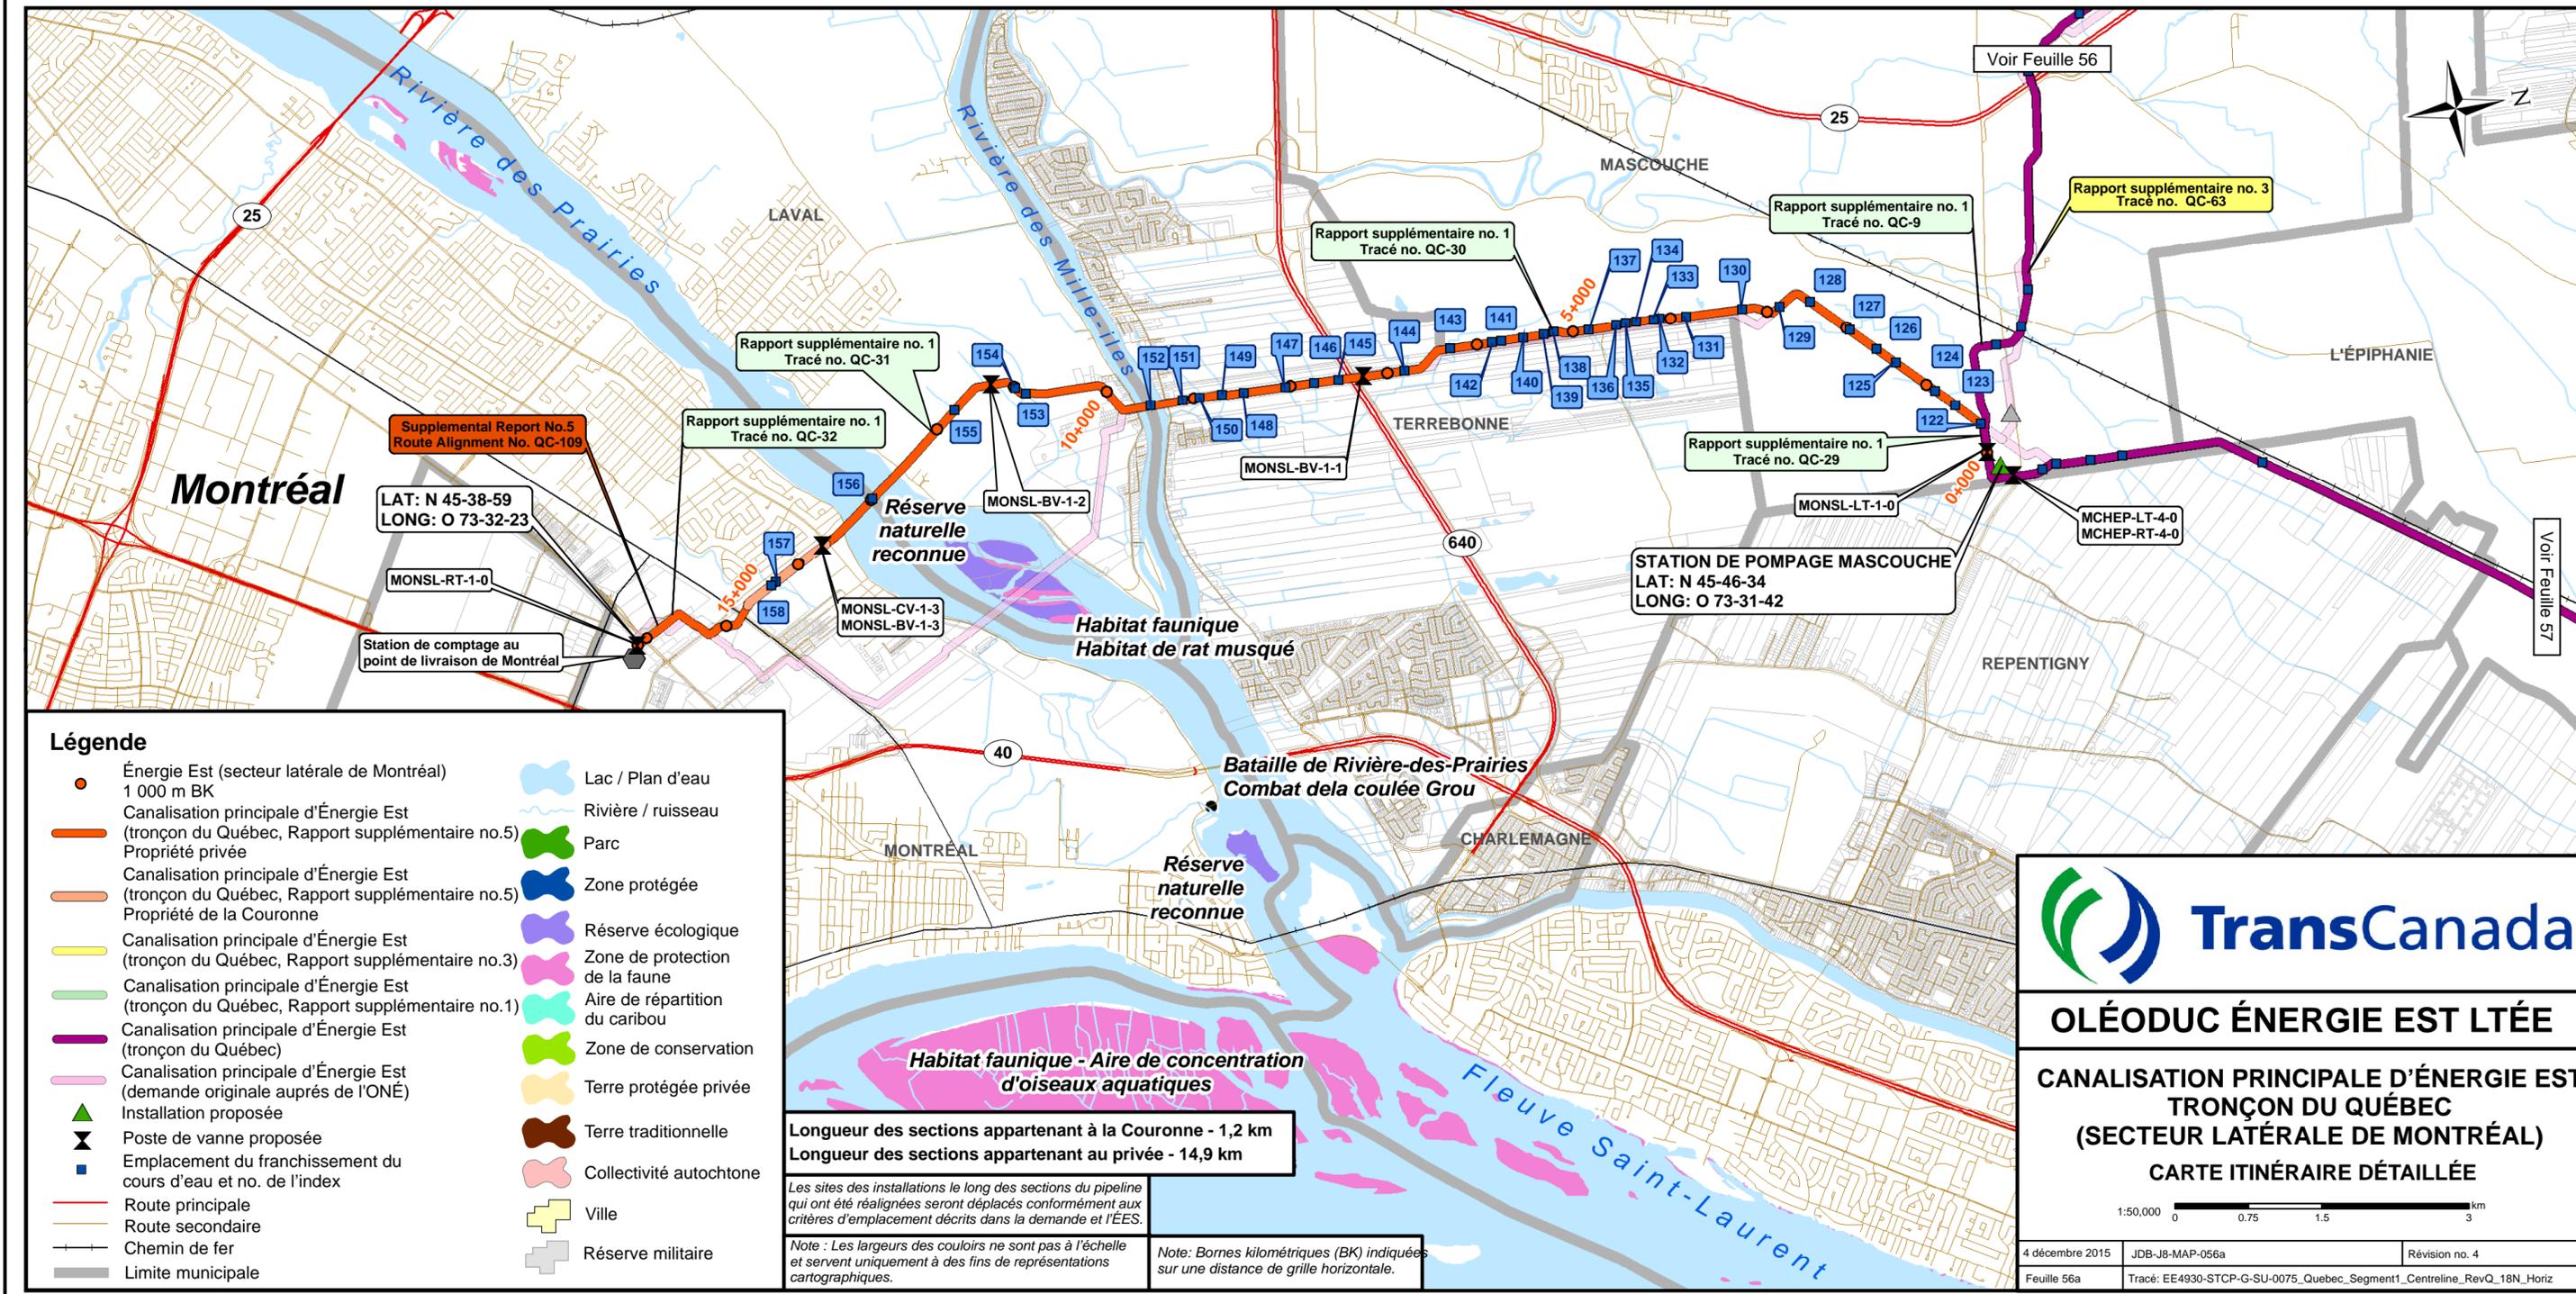

OLÉODUC ÉNERGIE EST LTÉE

CANALISATION PRINCIPALE D'ÉNERGIE EST TRONÇON DU QUÉBEC (SECTEUR LATÉRALE DE MONTRÉAL) CARTE ITINÉRAIRE DÉTAILLÉE

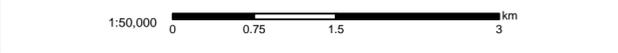

Annexe Vol 5L-93

Tronçon de la canalisation latérale de Lévis Carte itinéraire détaillée (Feuille 60A)

Tableau de référence des franchisements des cours d'eau					
No index	ID du franchissement	Nom du cours d'eau	Principale méthode de franchissement	Latitude	Longitude
512	QC-LL020	Cours d'eau non désigné	Isolé, sauf si sèche ou gelé	N 46-41-58	O 71-09-54
513	QC-LL021	Cours d'eau non désigné	Isolé, sauf si sèche ou gelé	N 46-42-38	O 71-10-20
514	QC-LL022	Rivière Pénin # 4884	Isolé, sauf si sèche ou gelé	N 46-43-12	O 71-10-18
516	QC-LL024	Cours d'eau non désigné	Isolé, sauf si sèche ou gelé	N 46-43-33	O 71-10-18
515	QC-LL022A	Cours d'eau non désigné	Isolé, sauf si sèche ou gelé	N 46-43-14	O 71-10-15
517	QC-LL025	Cours d'eau non désigné	Isolé, sauf si sèche ou gelé	N 46-43-44	O 71-10-38
518	QC-LL025A	Cours d'eau non désigné	Isolé, sauf si sèche ou gelé	N 46-44-01	O 71-10-54
519	QC-LL026A	Cours d'eau non désigné	Isolé, sauf si sèche ou gelé	N 46-44-11	O 71-11-22
520	QC-LL028	Ruisseau Etchemin	Sans tranchée	N 46-44-40	O 71-11-28
521	QC-LL029	Cours d'eau non désigné	Isolé, sauf si sèche ou gelé	N 46-44-56	O 71-12-07
522	QC-LL029B	Cours d'eau non désigné	Isolé, sauf si sèche ou gelé	N 46-44-59	O 71-12-11
523	QC-LL029A	Cours d'eau non désigné	Isolé, sauf si sèche ou gelé	N 46-45-00	O 71-12-12

