


### **Annexe 3**

---

#### **Schéma de procédé simplifié**

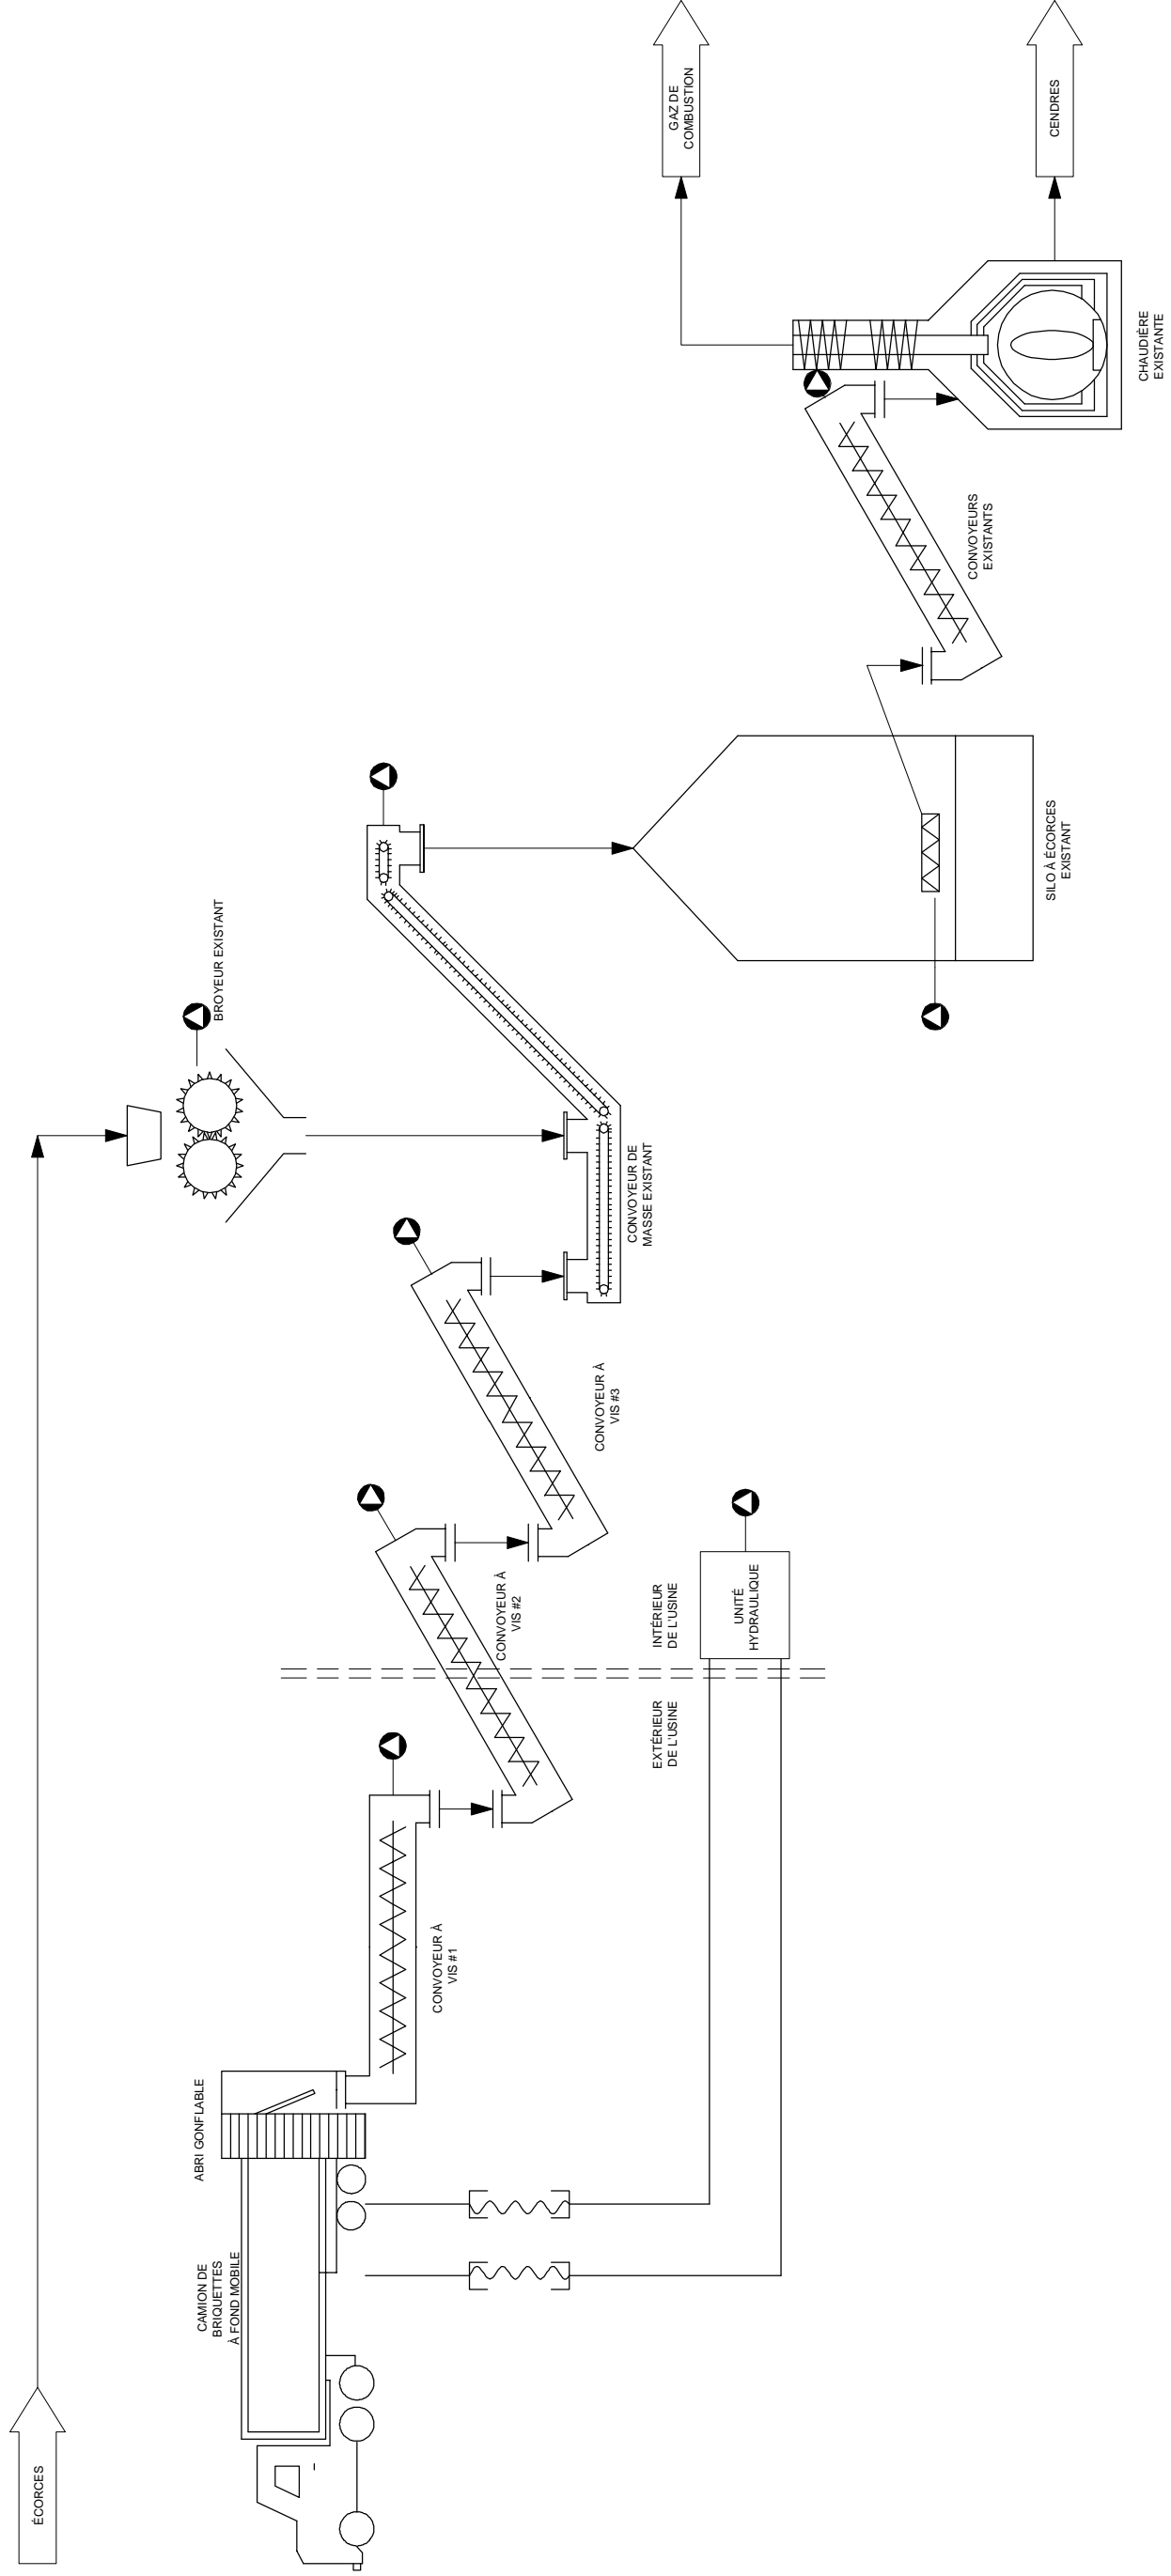

**PROCD**  
*groupe*  
*parcif*

Groupe Conseil PROCD Inc.  
 1400, av. Saint-Jean-Baptiste, bureau 205  
 Québec, Québec  
 Téléphone: (418) 874-7272  
 Télécopieur: (418) 874-7741  
 Courriel: procd@procdgroupe.com

PROJET No.	LOT No.	FEUILLE No.	REV.
Q-06906000	000	PR0200	0A
DATE :		SEQUENCE / SERIE :	
AUCUNE		2006.08.03 /	

PROJET :  
**VALORISATION ÉNERGÉTIQUE DE RÉSIDUS LIGNEUX**

TITRE :  
**SCHEMA DE PROCÉDÉ SIMPLIFIÉ**

AUCUNES MESURES NE DOIT ÊTRE PRISES À L'ÉCHELLE SUR CE PLAN. TOUTES LES DIMENSIONS ET COTES MONTRES SUR CE PLAN DEVONT ÊTRE VÉRIFIÉES PAR L'ENTREPRENEUR. L'ENTREPRENEUR DOIT AVISER LE CONCEPTEUR DE TOUTES OMISSIONS ET / OU DIFFÉRENCES AVEC CE PLAN AVANT DE DÉBUTER LES TRAVAUX.

DESSINÉ PAR : MARTIN AUGER, tech  
 VÉRIFIÉ PAR : FREDÉRIC MÉTHOT, ing. M.Sc  
 APPRUVÉ PAR : FREDÉRIC MÉTHOT, ing. M.Sc  
 DIRECTEUR DE PROJET : STÉPHANE CHABOT, ing. M.Sc

CLIENT :

**UNIBOARD**  
 UNIBOARD CANADA INC. ®  
 MONT-LAURIER DIVISION

NO	DATE	ÉMISSIONS / RÉVISIONS	PAR	VÉR	APP
0A	2006.10.13	POUR ÉTUDE D'IMPACT	M.A.	F.M.	F.M.

NO	RÉFÉRENCES	NO. DESSIN